გეგმა ნიშნულზე 0.000
მ. 1:150 (A2)

კომერციული #1	კომერციული ფართი - 129.7 მ² საზაფხულო ფართი - 0.0 მ²	129.7 მ²
კომერციული #2	კომერციული ფართი - 208.7 მ² საზაფხულო ფართი - 0.0 მ²	208.3 მ²
დამხმარე ფართი	დამხმარე ფართი - 62.8 მ² საზაფხულო ფართი - 0.0 მ²	62.8 მ²

ტროტუარი გათვალისწინებულია შეთანხმებული სატრანსპორტო სქემის მიხედვით

შესვლა გათვალისწინებულია შეთანხმებული სატრანსპორტო სქემის მიხედვით

ჰიდრანტი

გენერატორი

P 1 P 2 P 3 P 4 P 5 P 6 P 7 P 8 P 9 P 10 P 11 P 12

დამხმარე ფართი 19.1 მ²

კომერციული 129.7 მ²

რეზერვუარი 38.1 მ²

დამხმარე ფართი 5.6 მ²

კომერციული 94 მ²

კომერციული 208.3 მ²

სახანძრო ტუმბოები

±0.000

18.71
18.40
7.00
6.00
5.40
2.40
2.50
4.93
1.09
1.56
2.40
2.40
2.40
2.40
2.50
2.40
2.40
2.40
2.40
2.50
2.40
2.40
2.40
2.40
2.50
1.50
6.56
5.80
4.50
7.13
15.80 %
10.00 %
6.00
6.60
15.60
15.20
2.00
8.00
1.50
2.80
3.60
17.59
16.03 %
10.00 %
5.59
6.60
2.00
15.20
16.60
6.60
1.00
4.50
10.00 %
10.00 %
10.00 %
15.85 %
10.00 %
15.51 %
10.00 %

S-01

ადგილის სანაცარ მიდგომა 2 სართი

ფერდობიანი ზ.ა. ამბის უსაფრთხო მიდგომა საჭიროებისთვის განათება

ფილის უსაფრთხოების დაფენის სისტემა

ასფალტის ანაკრები ხაზის ხარისხის I სართი

ფილის უსაფრთხოების დაფენის სისტემა

ა ბ გ დ ე ვ ზ თ ი კ ლ მ ნ ო პ ჟ რ ს ტ უ ფ ქ ღ ყ შ ჩ ც ძ წ ჭ ხ ჯ ჰ

პირობითი აღნიშვნები

- ღერძის ხაზი
- საკადასტრო საზღვარი
- ჭრილის ხაზი
- ხილული კედელი
- ხილული კედელი (ნაწილის გამოყოფა)
- გაბეტონებული ხეტონის კედელი-ხვეტი
- გათხრა-კონდიციონერის ადგილი
- მისაწვდომი სველი ჯგუფი
- გასასვლელამდე მისადგომი მანძილი
- გასასვლელების შორის საცალი მანძილი
- დატვირთულობის ჯგუფი (ქვედანაყოფი)
- დატვირთულობის დატვირთვა
- საერთო ფართი
- სარეზერვო ფართი
- ფართობი შედგა კონტურზე მიბმის ნიშნული
- კედლის ცეცხლმედეგობა (ერთ საათიანი)
- კედლის ცეცხლმედეგობა (ორ საათიანი)
- საფარზანაო
- ჯერენტი
- მწვანე საფარი
- ცხელი ტიპის მოპირკეთება (ცარმოლილი)
- ჩრდილოეთის აღნიშნა

	სიმბოლოს საზღვრედება
	სახანძრო მილგაარი
	სახანძრო განყოფილებასთან კავშირის სისტემა
	საგანგებო ხმოვანი განგაშის საკომუნიკაციო სისტემა
	ხელის ცეცხლმაქრი
	სახანძრო-სამშველო სამსახურის მიერ გამოსაყენებელი მისაერთებელი პიდრანტი
	კვამლის ავტომატური აღმოჩენი
	კვამლზე მორეაგირე მაუწყებელი
	ავტოსაშველი
	სახანძრო განგაშის ხელით სამართავი კოლოფი
EXIT	გასასვლელი

შენიშვნა

1. შენობის მონოლითური სვეტების და კედლის რაოდენობა, კონფიგურაცია და ზომა შეიძლება შეიცვალოს წმენიან გაანგარებებისა და ვიზუალის უფლებულად კონსტრუქციის მოთხოვნის საფუძველზე.
2. პროექტში ნაჩვენები რკალისებრ კონფიგურაცია შეიძლება შეიცვალოს მცირედით.
3. შენობის კარე და მიდა კიბეების საფეხურების ზომა და რაოდენობა შეიძლება შეიცვალოს მცირედით.
4. ვიტრაჟების, კარისა და სხვა დიობების მოძრავი ელემენტის მოძრაობა და რაოდენობა შეიძლება იყოს სხვადასხვა, ხელსაბმისად შეიძლება შეიცვალოს პროექტის სინქე

პროექტის დასახელება

მრავალფუნქციური შენობა

მისამართი

ქეთევან წამებულის #71/ მატროსოვის ქ. #7

ნახაზის დასახელება

გეგმა ნიშნულზე 0.000 (კომერციული)

თანამდებობა	ხელმოწერა	გვარი
დირექტორი		ი. ხაგოასი
არქიტექტორი		ი. ხაგოასი
დამუშავა		დ. მურჯიშვილი
კონსტრუქტორი		ჯ. ცომაია

მასშტაბი	1:150
სტადია	პროექტი

თარიღი	03.03.2020
დამკვეთი:	
შ.პ.ს. "სახლი 71"	
შემსრულებელი:	
შ.პ.ს. "პაულონია+"	

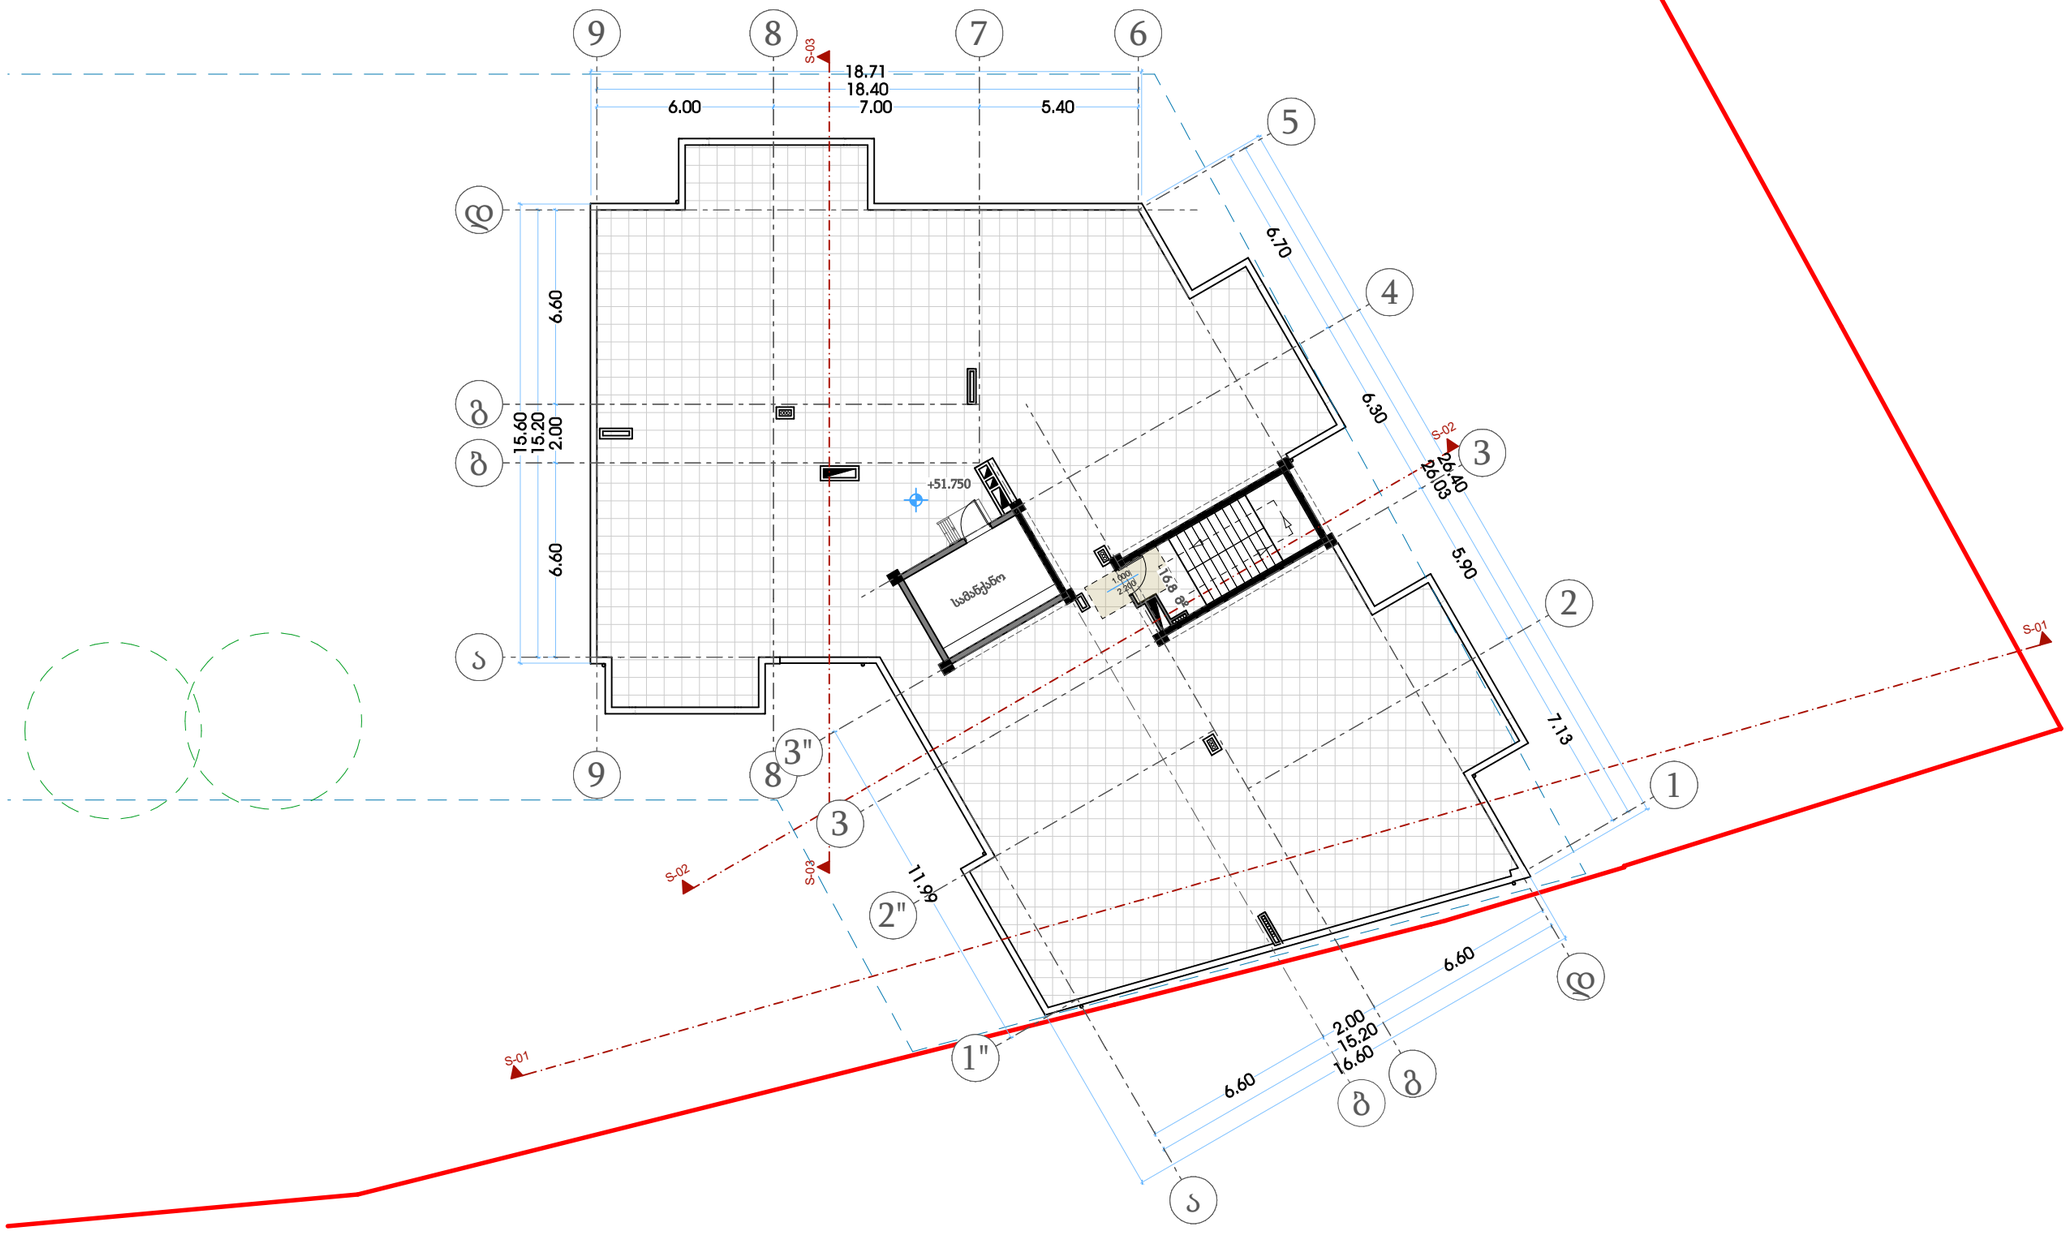

თარიღი	03.03.2020
დამკვეთი:	
შ.პ.ს. "სახლი 71"	
შემსრულებელი:	
შ.პ.ს. "პაულონია+"	

პირობითი აღნიშვნები

- ღერძის ხაზი
- საკადასტრო საზღვარი
- ჭრილის ხაზი
- ხვრელის კედელი
- ხვრელის კედელი (ბიეტონის გამოყოფა)
- გაბლოკირებული ხვრელის კედელი-ხვრელი
- გათხრა-კონდიციონერის ადგილი
- მისაწვდომი სველი კვანძი
- გასასვლელიდან მისაფარი მანძილი
- გასასვლელის შორის საერთო მანძილი
- დატვირთვის ჯგუფი (ძირითადი)
- დატვირთვის დატვირთვა
- საერთო ფართი
- საზაფხულო ფართი
- ფართობი მიდის კონტურზე
- ბინის ნომერი
- კედლის ცეცხლმედეგობა (ერთ საათიანი)
- კედლის ცეცხლმედეგობა (ორ საათიანი)
- საფარზაზი
- ჯრუნტი
- მწვანე საფარი
- ცხაური ტაბის მოპირკეთება (გამშვილი)
- ჩრდილოეთის აღნიშვნა

	სიმძიმის სახელურები
	სახანძრო მილტვარი
	სახანძრო განყოფილებასთან კავშირის სისტემა
	საგანგაშო ხმოვანი განგაშის საკომუნიკაციო სისტემა
	ხელის ცეცხლმაქრი
	სახანძრო-სამშველო სამაზრის მიერ გამოსაყენებელი მილაერთებელი ჰიდრანტი
	კვამლის ავტომატური აღმომჩენი
	კვამლზე მორეაგირე მატერებელი
	ავტომაშუფი
	სახანძრო განგაშის ხელით სამართავი კოლოფი
EXIT	გასასვლელი

შენიშვნა

1. შენობის მონოლითური სვეტების და კედლის რაოდენობა, კონფიგურაცია და ზომა შეიძლება შეიცვალოს შენობის გაანგარიშებისა და პროექტის ეტაპობრივად კონკრეტიზირების მიხედვით. საბოლოოდ

2. პროექტში ნაჩვენები ოცილების კონფიგურაცია შეიძლება შეიცვალოს მცირედით.

3. შენობის გარე და შიდა კედლის სავერტიკალო ზომა და რაოდენობა შეიძლება შეიცვალოს მცირედით.

4. ვიტრაჟების, კარისა და სხვა დეთმების მოძრავი ფრთების მიმართულება და რაოდენობა შეიძლება იყოს სხვადასხვა. ზუსამიზნად შეიძლება შეიცვალოს პროექტის სისტე

პროექტის დასახელება

მრავალფუნქციური შენობა

მისამართი

ქეთევან წამებულის #71/ მატროსოვის ქ. #7

ნახაზის დასახელება

გეგმა ნიშნულზე 51.750

თანამდებობა	ხელმოწერა	გვარი
დირექტორი		ი. ხაგოასი
არქიტექტორი		ი. ხაგოასი
დამუშავა		დ. მუნჯიშვილი
კონსტრუქტორი		ჯ. ცომაია

მასშტაბი	1:150
სტადია	პროექტი