ჭრილი 1-1

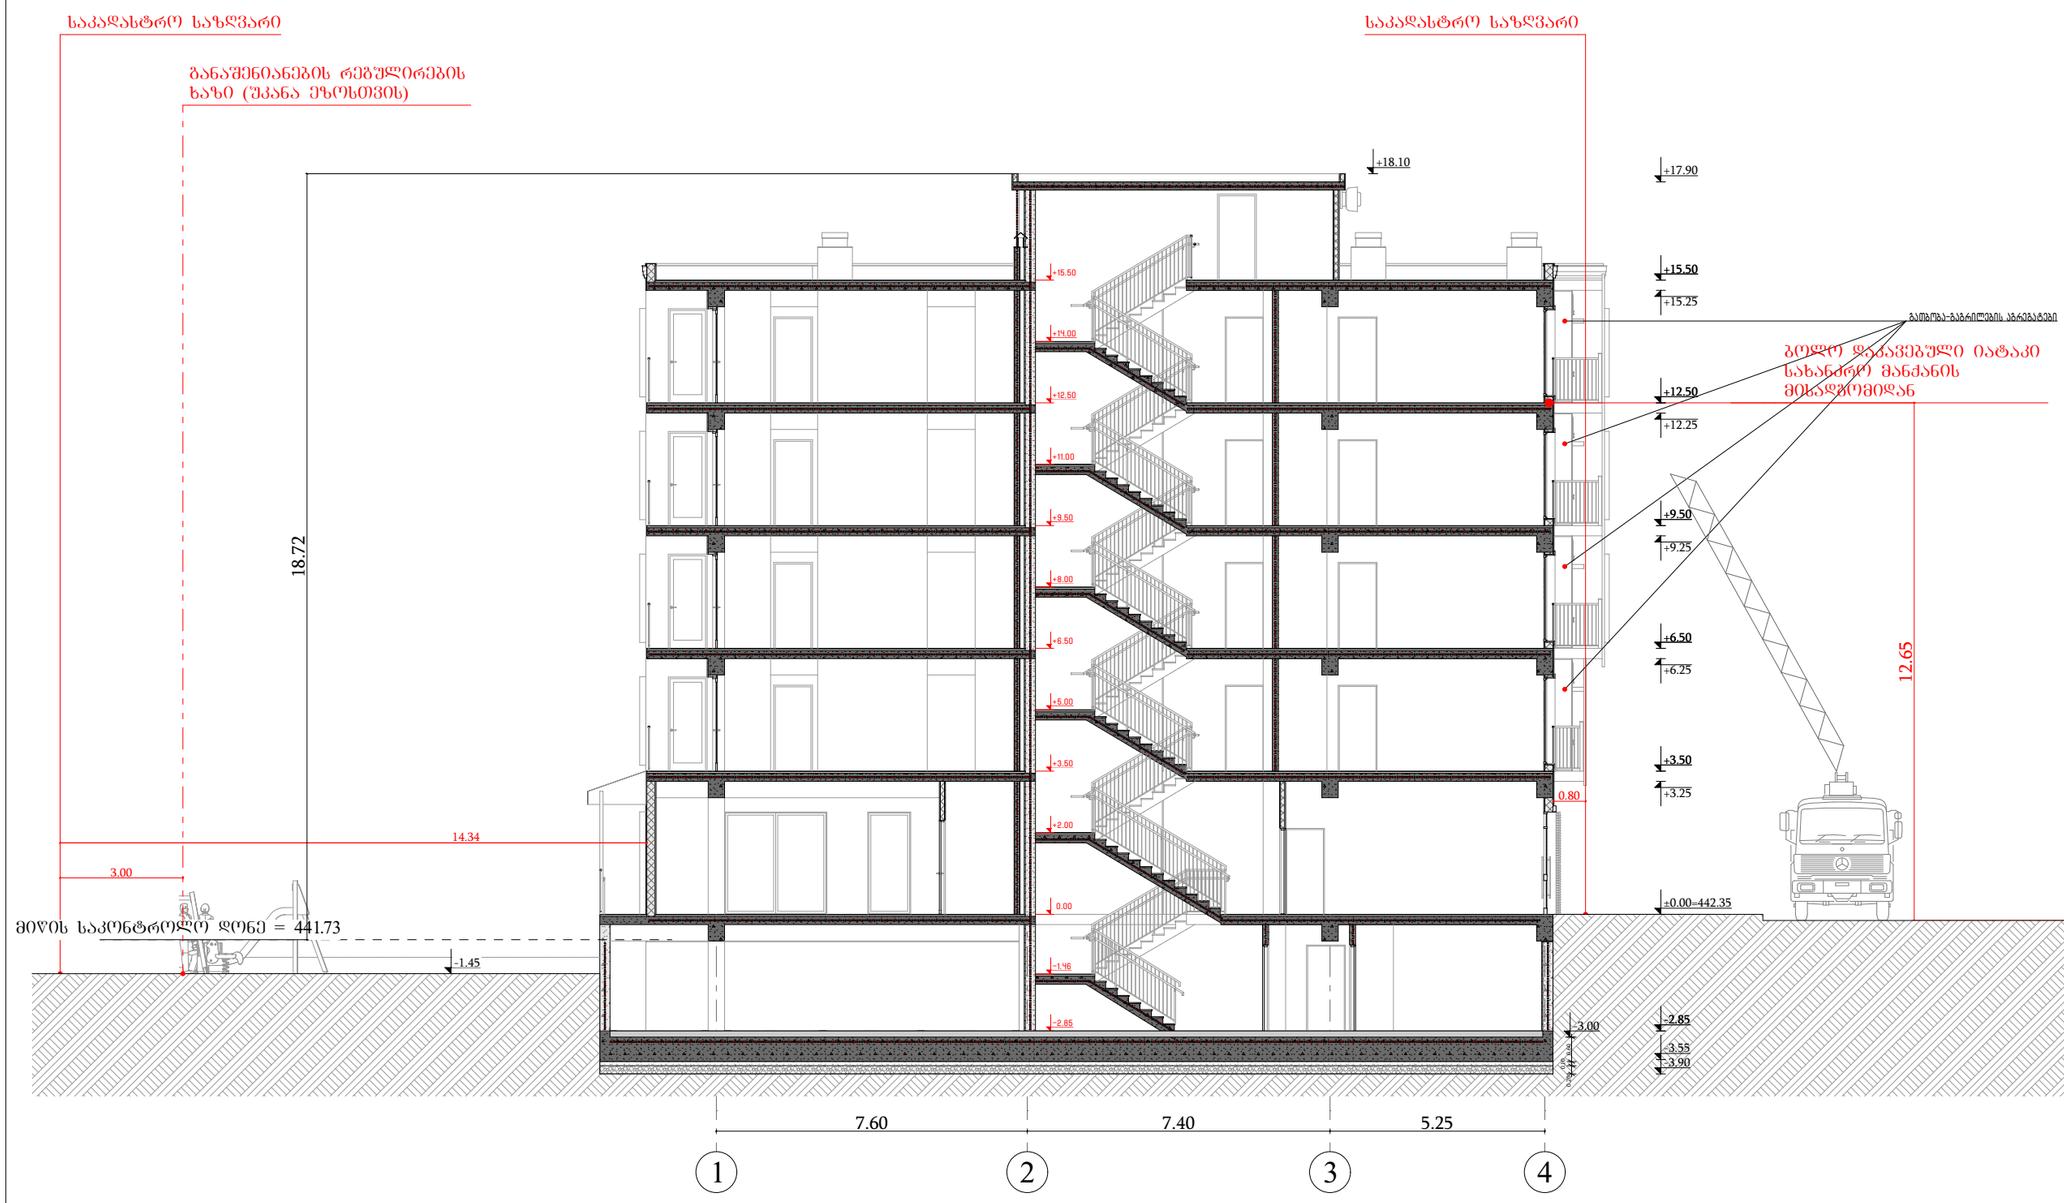

ფორმატი	საპროექტო ორგანიზაცია		დირექტორი	მაკა აბხაზავა		პროექტის სახელწოდება	ნახაზის სახელწოდება
A3	შ.პ.ს. "ვერტექს" ს/კ 405404977		მთ. არქიტექტორი	გიორგი ბარამიძე		მრავალბინიანი საცხოვრებელი სახლი	ჭრილი 1-1
	მისამართი		პრ. ავტორი	გიორგი ბარამიძე შ. პეპინაშვილი		მისამართი	თარიღი / მასშტაბი / ფურცელი / ფურცლები
	საქართველო, ქ. თბილისი, ი. ხვიჩიას №36/40		კონსტრუქტორი	ნინო ბარისაშვილი		ქ. თბილისი, ბ. ჯყონდიდელის ქ. №46ა; ს/კ 01.12.12.024.057	19/11/2023 / 1:150 / /
			დამკვეთი	ზვიადი ბეძა ბაბუა			

ჭრილი 2-2

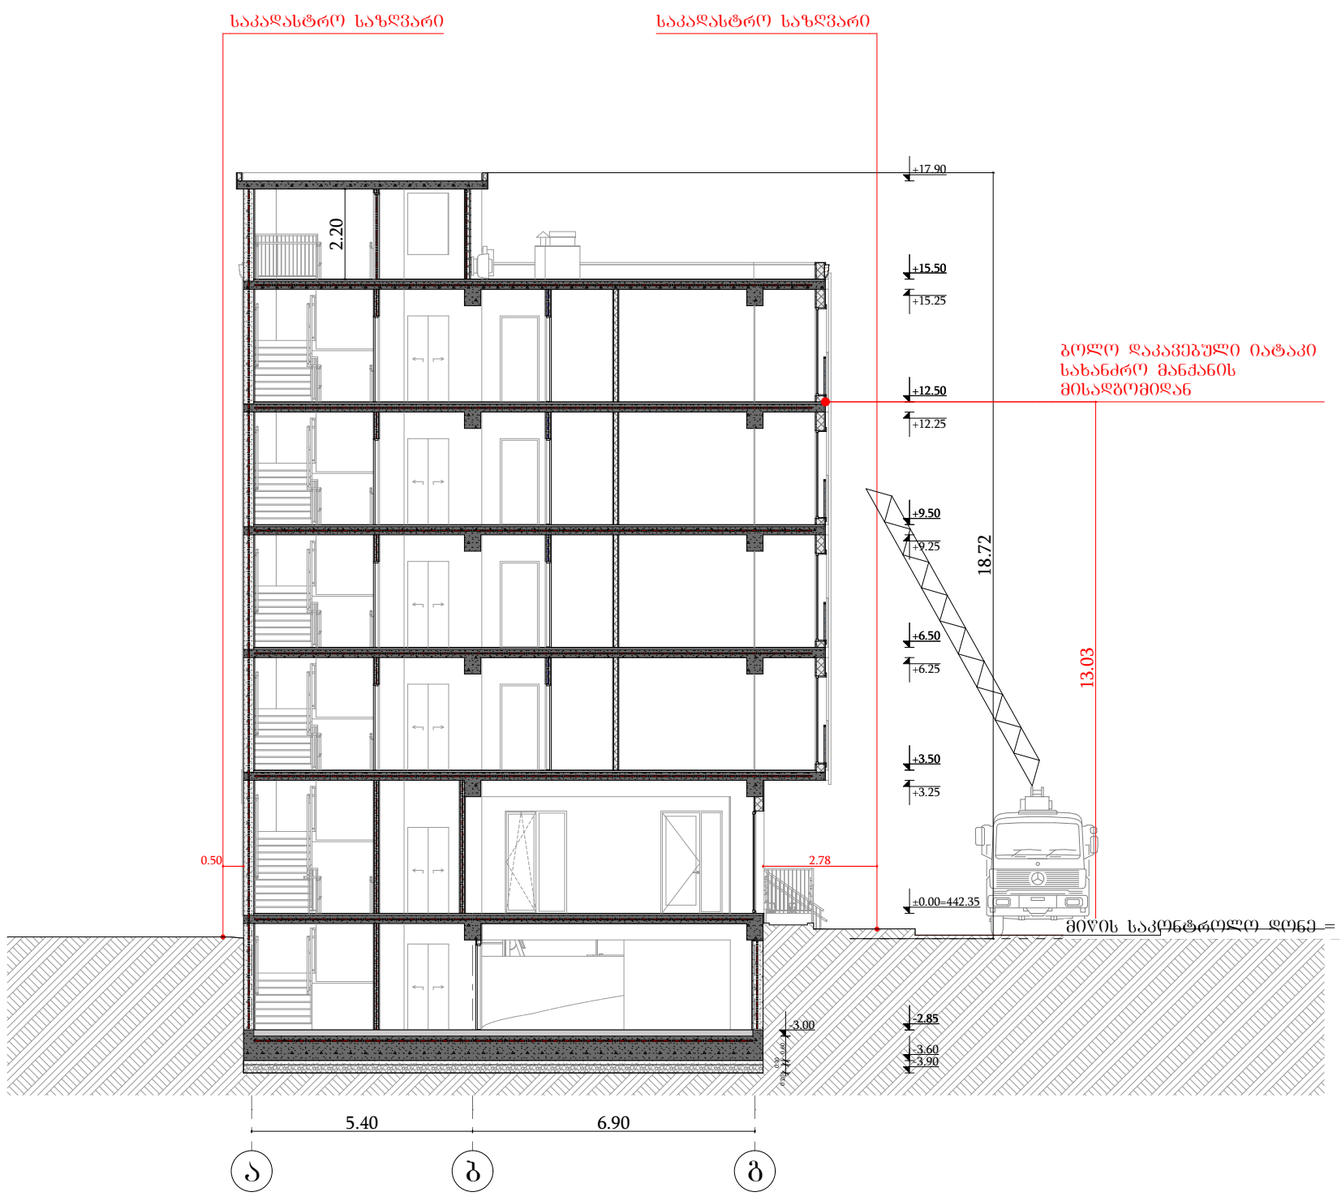

ფორმატი	საპროექტო ორგანიზაცია	დირექტორი	მაკა აბხაზავა		პროექტის სახელწოდება	ნახაზის სახელწოდება	
A3	შ.პ.ს. "ვერტექს" ს/კ 405404977	მთ. არქიტექტორი	გიორგი ბარამიძე		მრავალბინიანი საცხოვრებელი სახლი	ჭრილი 2-2	
	მისამართი	პარ. ავტორი	გიორგი ბარამიძე შ. კაპანაშვილი				
	საქართველო, ქ. თბილისი, ი. ხვიჩიას №36/40	კონსტრუქტორი	ნინო ბარისაშვილი		მისამართი	თარიღი	მასშტაბი	ფურცელი	ფურცლები
		დამკვეთი	ზვიადი ბეჭა ბაბუა		ქ. თბილისი, ბ. ჭყონდიდელის ქ. №46ა; ს/კ 01.12.12.024.057	19/11/2023	1:150		

გაძლიერებული ბეტონის კოჭი
იატაკის და სახურავის ფილა
ცეცხლმედეგობა 2 სთ.

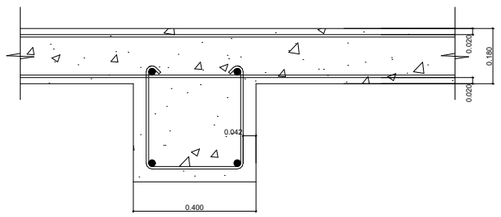

Ø10 სფერო

ბლოკის კედელი
ბინებს შორის გამყოფი ტიხარი
ცეცხლმედეგობა 1 სთ.

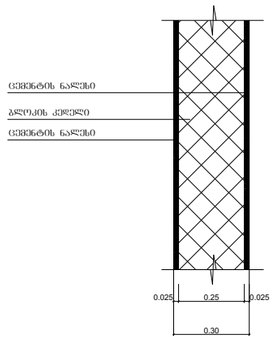

Ø10 სფერო

გაძლიერებული ბეტონის კედელი
გზა-კიბის შემომზღუდავები
ცეცხლმედეგობა 2 სთ.

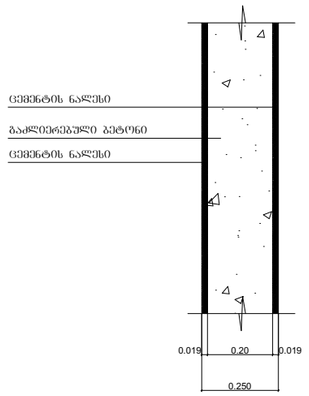

Ø10 სფერო

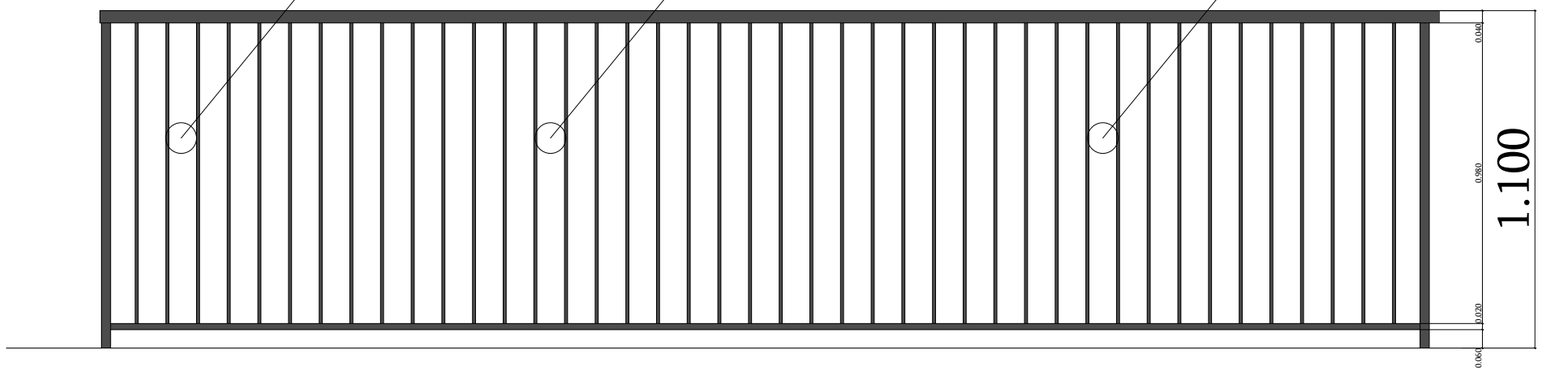

ფორმატი	საპროექტო ორგანიზაცია		დირექტორი	მაკა აბხაზავა		პროექტის სახელწოდება	ნახაზის სახელწოდება		
A3	შ.პ.ს. "ვერტექს" ს/კ 405404977		მთ. არქიტექტორი	გიორგი ბარამიძე		მრავალბინიანი საცხოვრებელი სახლი			
	მისამართი		არ. ავტორი	გიორგი ბარამიძე შ. პეპინაშვილი		მისამართი	თარიღი	მასშტაბი	ფურცელი	ფურცლები
	საქართველო, ქ. თბილისი, ი. ხვიჩიას №36/40		კონსტრუქტორი	ნინო ბარისაშვილი		ქ. თბილისი, ბ. ჭყონდიდელის ქ. №46ა; ს/კ 01.12.12.024.057	19/11/2023	1:20		
			დამკვეთი	ზვიადი ბეჟა ბაბუა						

კვანძი №1
აბურით მოპირკეთებული გარე კედელი ცეცხლმედეგობა 1 სთ-ზე მეტი.

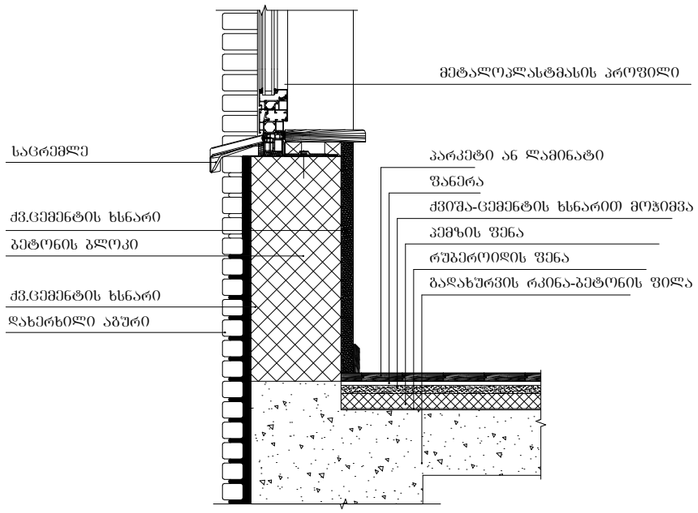

კვანძი №3
სახურავის დეტალიზაცია

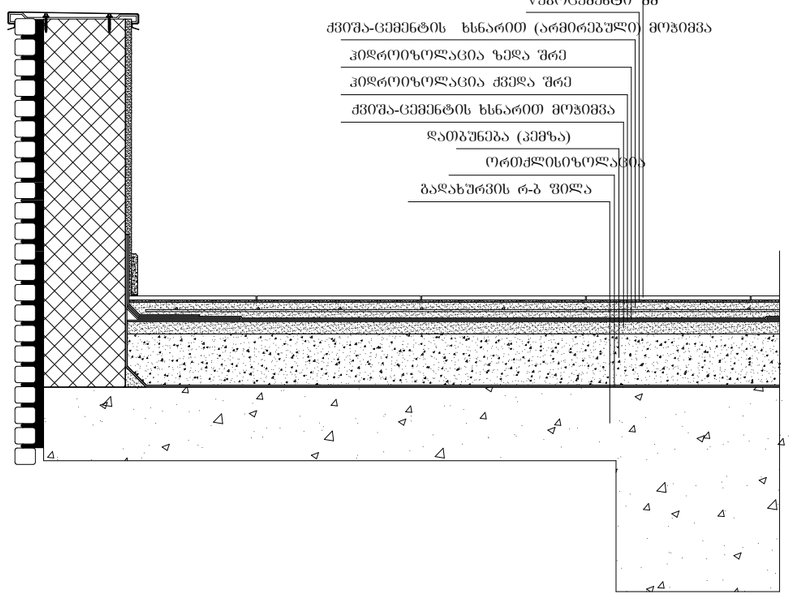

ფორმატი	საპროექტო ორგანიზაცია		დირექტორი	მაკა აბხაზავა		პროექტის სახელწოდება	ნახაზის სახელწოდება	
A3	შ.პ.ს. "ვერტექს" ს/კ 405404977		მთ. არქიტექტორი	გიორგი ბარამიძე		მრავალბინიანი საცხოვრებელი სახლი		
	მისამართი		პრ. ავტორი	გიორგი ბარამიძე შ. პაკინაშვილი		მისამართი	თარიღი	მასშტაბი	ფურცელი	ფურცლები
	საქართველო, ქ. თბილისი, ი. ხვიჩიას №36/40		კონსტრუქტორი	ნინო ბარისაშვილი		ქ. თბილისი, ბ. ჭყონდიდელის ქ. №46ა; ს/კ 01.12.12.024.057	19/11/2023	1:15		
			დამკვეთი	ზვიადი ბეჭა ბაგუა						

ლიფტის ტექნიკური მახასიათებლები

ლიფტის შახტის ბაბარიტები 2100X2800 მმ
ლიფტის კაბინის შიგა ბაბარიტები 1200X2300
ლიფტის კარის სუფთა სიგანე 1000 მმ
ლიფტის კარის ცეცხლმედეგობა 90 წთ
ლიფტის ტვირთამწეობა 1275 კგ (17 კაცი)
ლიფტის მოძრაობის სიჩქარე 1.75 მ/წმ
კაბინა გარე სიღრმე 0.267

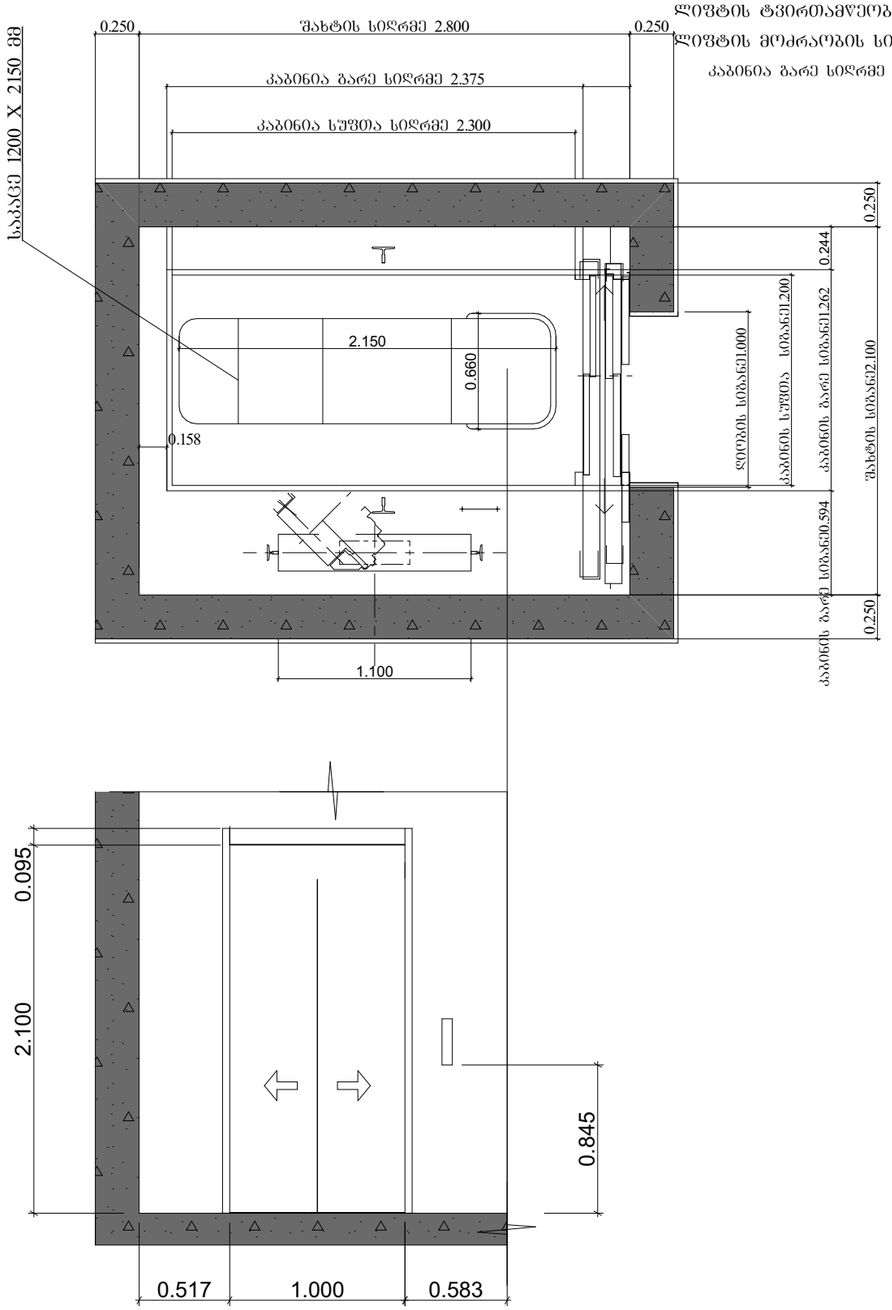

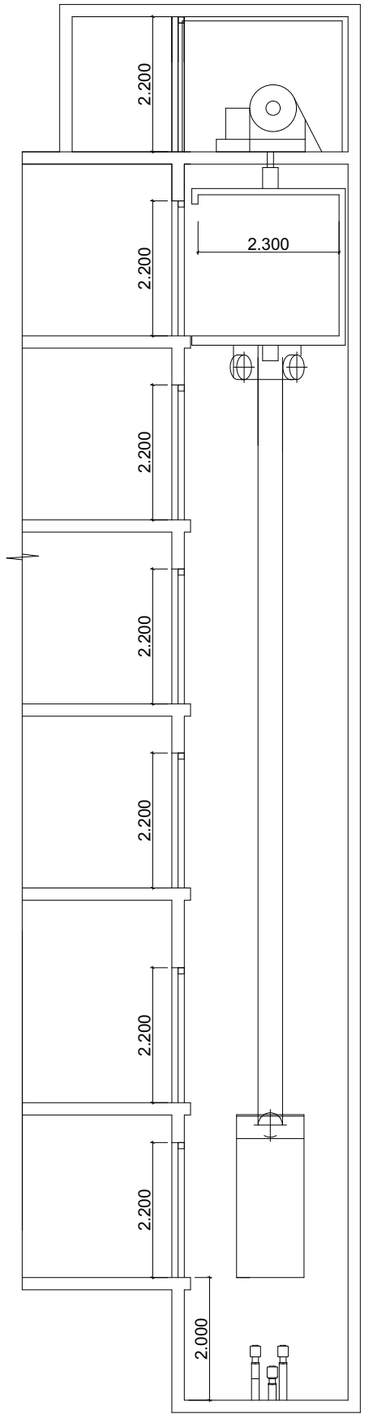

(0.მ.ნ. +15.50)
ს.ზ.ნ. +15.43

5 სართული (0.მ.ნ. +12.50)
ს.ზ.ნ. +12.43

4 სართული (0.მ.ნ. 9.50)
ს.ზ.ნ. +9.43

3 სართული (0.მ.ნ. +6.50)
ს.ზ.ნ. +6.43

2 სართული (0.მ.ნ. +3.50)
ს.ზ.ნ. +3.43

მიწისპირა 1 სართული (0.მ.ნ. 0.0
ს.ზ.ნ. -0.10

მიწის დონის ქვედა -1 სართული
ს.ზ.ნ. -2.93

შენიშვნები:

შენობაში გამოყენებულია 408-ე ქვეთავის შესაბამისი შეზღუდული გამოყენების ლიფტი.

- ლიფტი შესაბამისობაში იქნება ASME A17.1/CSA B44 სტანდარტთან.
- ლიფტის გამოსაძახებელი ღილაკები და კლავიშები შესაბამისობაში იქნება 407.2.1 ქვეთავთან.
- ფოიეს სიგნალები შესაბამისობაში იქნება 407.2.2 ქვეთავთან.
- ლიფტის შახტებთან განთავსებული ნიშნები შესაბამისობაში იქნება 407.2.3 ქვეთავთან.
- ლიფტის კაბინის ბალანსირება შესაბამისობაში იქნება 407.4.4–ე ქვეთავთან.
- ლიფტის კაბინის განათება შესაბამისობაში იქნება 407.4.5–ე ქვეთავთან.
- ლიფტის კაბინის სამართავები შესაბამისობაში იქნება 407.4.6–ე ქვეთავთან, მართვის პანელები განთავსება გვერდითა კედლის ცენტრში.
- კაბინის სამართავების აღნიშვნები და მითითებები შესაბამისობაში იქნება 407.4.7–ე ქვეთავთან.
- კაბინაში მოწყობა 407.4.10–ე ქვეთავის შესაბამისი საავარიო სიგნალიზაციის მექანიზმები.

ფორმატი	საპროექტო ორგანიზაცია				პროექტის სახელწოდება	ნახაზის სახელწოდება			
A3	შ.პ.ს. "ვერტექს" ს/კ 405404977	დირექტორი	მაკა აბხაზავა		მრავალბინიანი საცხოვრებელი სახლი				
		მთ. არქიტექტორი	გიორგი ბარამიძე						
		პრ. ავტორი	გიორგი ბარამიძე შ. პაპინაშვილი						
	მისამართი	კონსტრუქტორი	ნინო ბარისაშვილი		მისამართი	თარიღი	მასშტაბი	ფურცელი	ფურცლები
	საქართველო, ქ. თბილისი, ი. ხვიჩიას №36/40	დამკვეთი	ზვიადი ბეძა ბაბუა		ქ. თბილისი, გ. ჭყონდიდელის ქ. №46ა; ს/კ 01.12.12.024.057	19/11/2023	1:35		