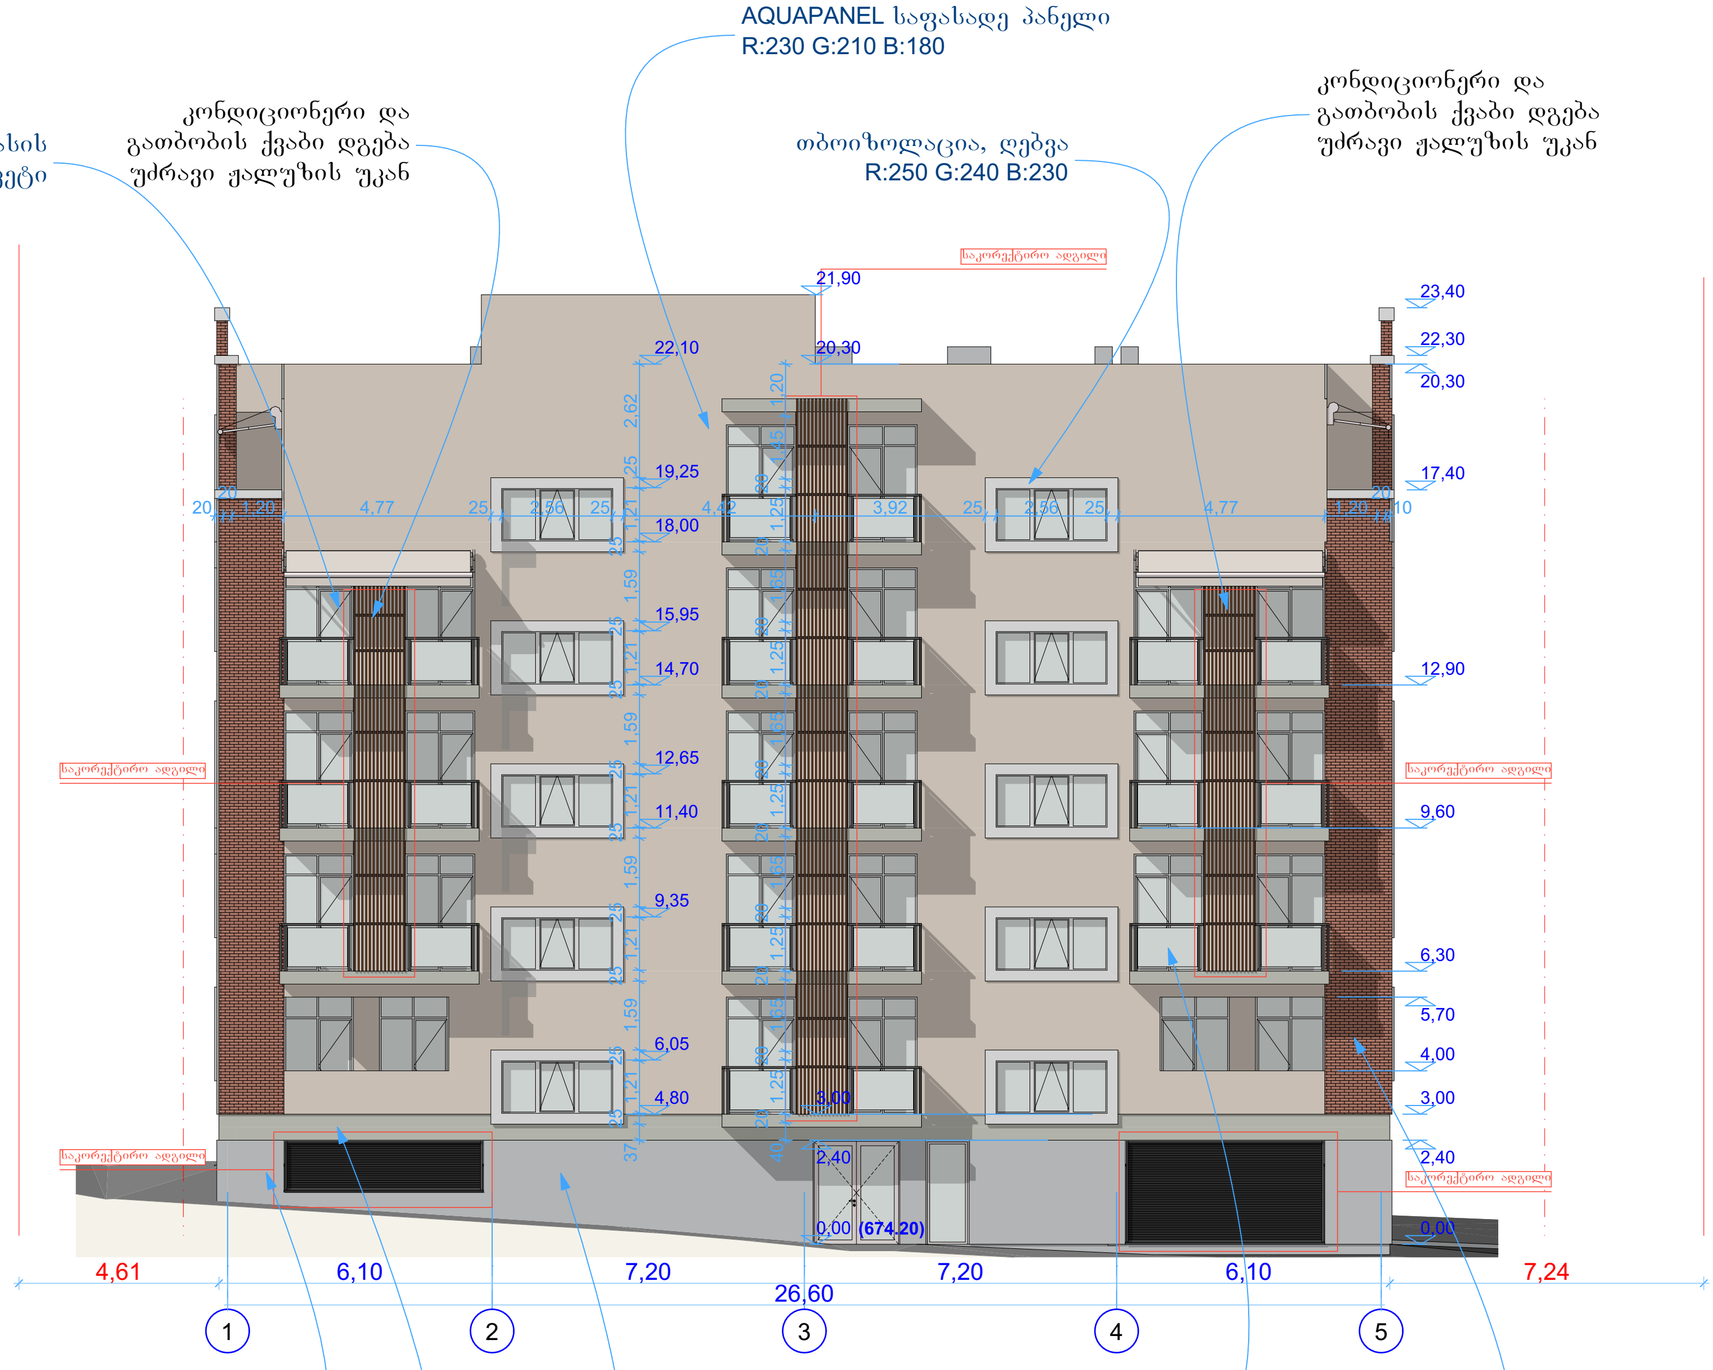

A.32

1:100

შენიშვნები:

ექსპლიკაცია:

პირობითი აღნიშვნები:
ნაკვეთის საზღვარი
განაშენიანების რეგულირების წითელი ხაზი

AB5

შ.პ.ს. ეი ბი 5, ინგოროყვას ქ9, 0108 თბილისი

დირექტორი: დ. ლოსაბერიძე

არქიტექტორი: დ. ხაბულიანი

არქიტექტორი: დ. ლოსაბერიძე

დამკვეთი:

პროექტის სახელწოდება:
მრავალბინიანი საცხოვრებელი კომპლექსი
ქ.თბილისი, ვაკის რაიონი, სოფელი თხინვალა, ვარაზის ჭუჭის მიმდებარედ

არქიტექტურული ნაწილი

ნახაზი:
სახლი 7, ფასადი 1-5

ფურცელი: A.32

მასშტაბი: 1:100 ფორმატი: A2

28.01.2025

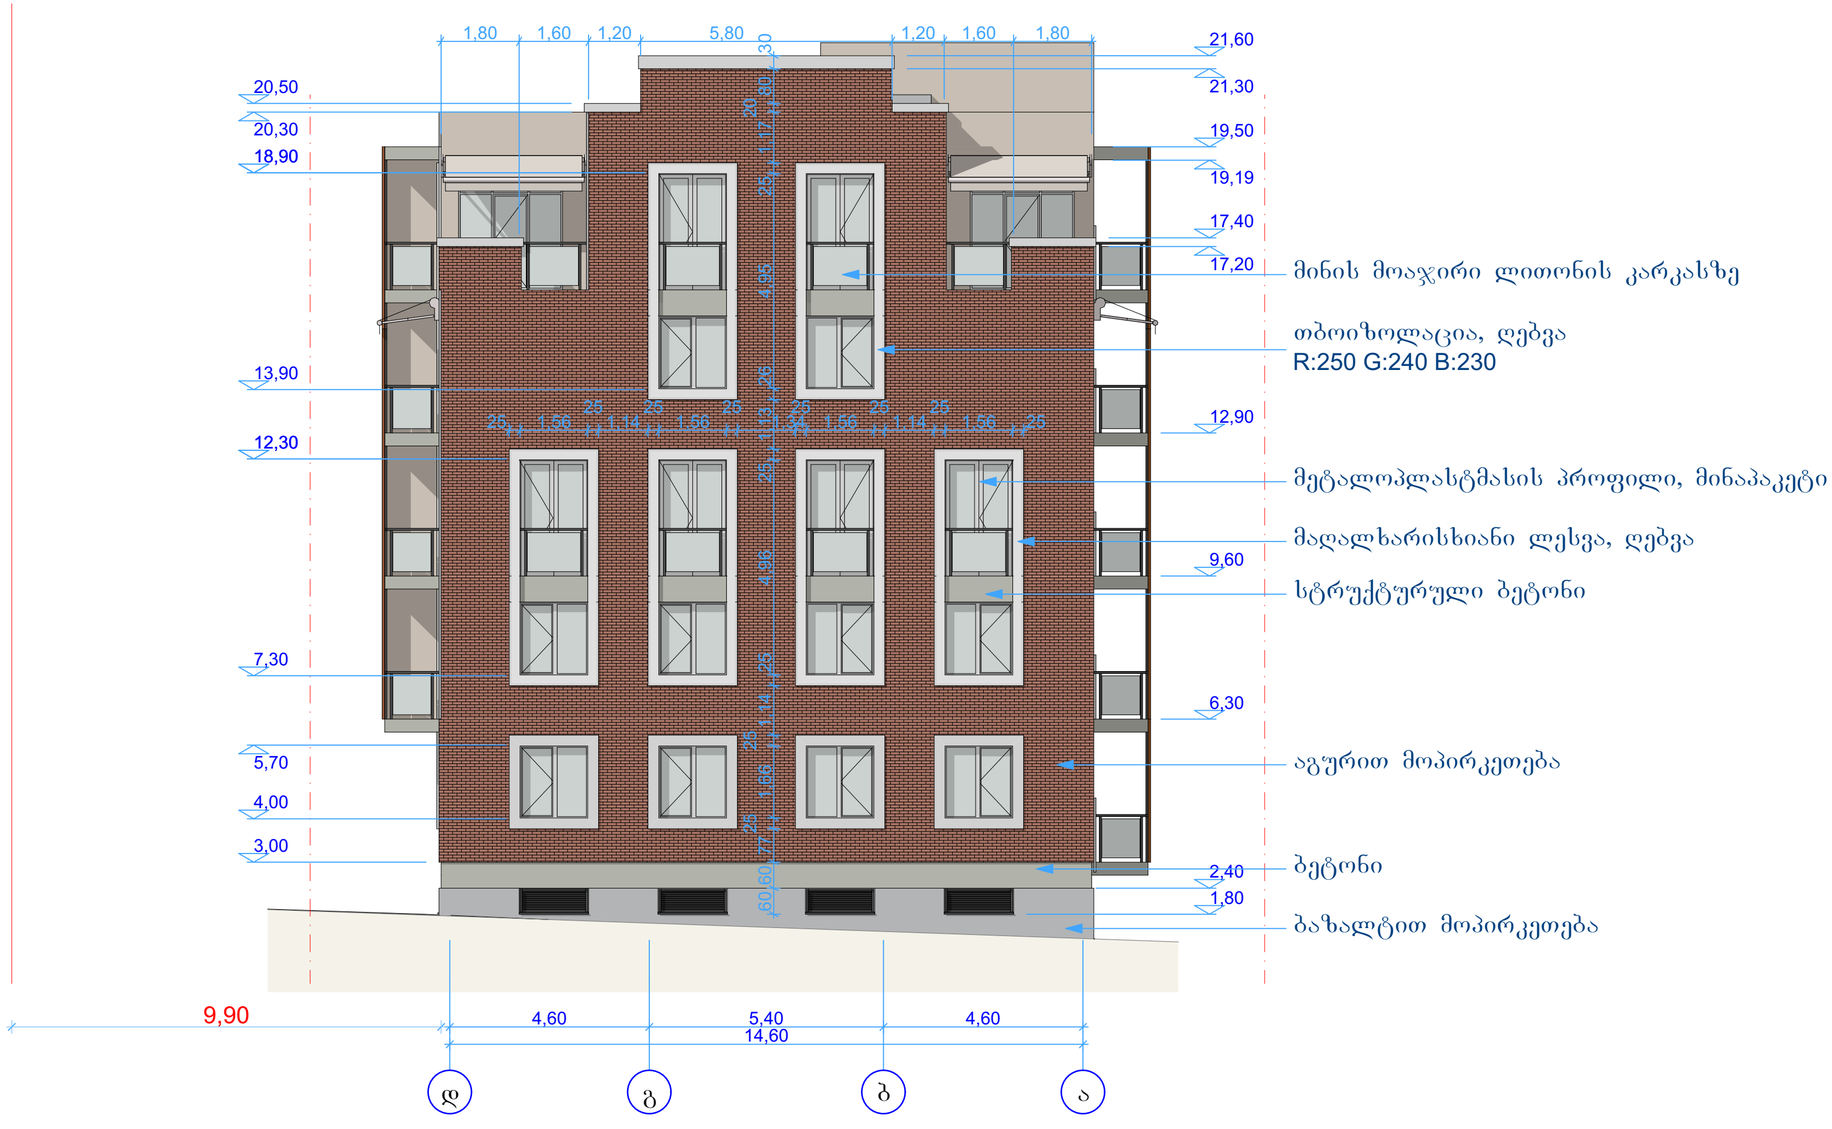

A.33

სახლი 7, ფასადი დ-ა

1:100

შენიშვნები:

ექსპლიკაცია:

პირობითი აღნიშვნები:
ნაკვეთის საზღვარი
განაშენიანების რეგულირების წითელი ხაზი

AB5

შ.პ.ს. ეი ბი 5, ინგოროყვას 19, 0108 თბილისი

დირექტორი: დ. ლოსაბერიძე

არქიტექტორი: დ. ხაბულიანი

არქიტექტორი: დ. ლოსაბერიძე

დამკვეთი:

პროექტის სახელწოდება:
მრავალბინიანი საცხოვრებელი კომპლექსი
ქობილისი, ვაკის რაიონი, სოფელი თხინვალა, ვარაზის ჭუჩის მიმდებარედ

არქიტექტურული ნაწილი

ნახაზი:
სახლი 7, ფასადი დ-ა

ფურცელი: A.33

მასშტაბი: 1:100 ფორმატი: A2

28.01.2025

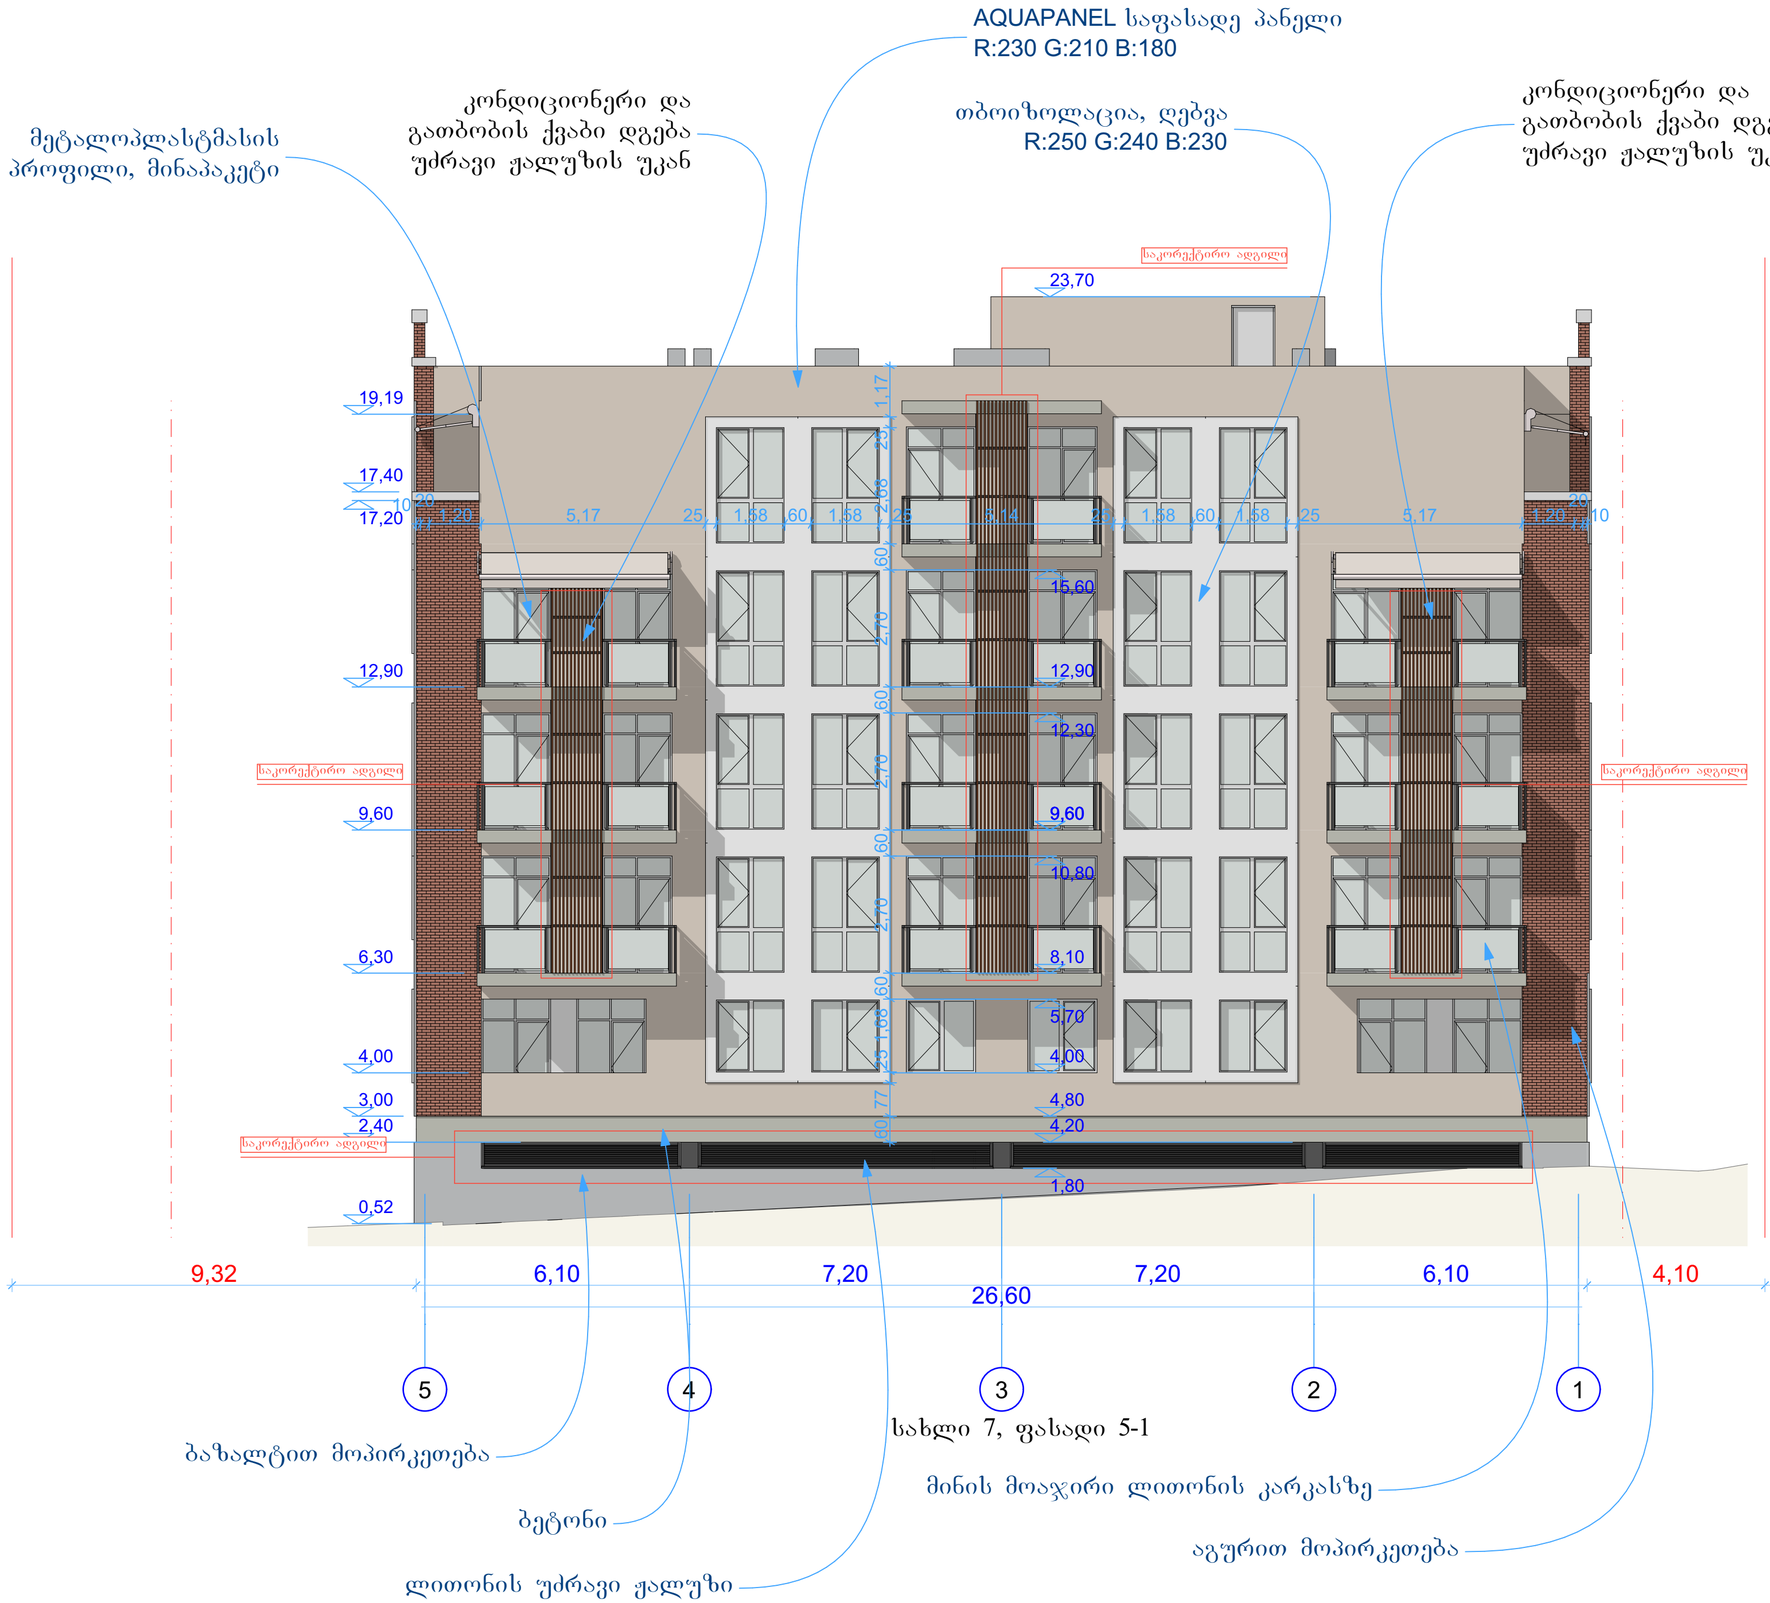

A.34

სახლი 7, ფასადი 5-1

1:100

შენიშვნები:

ექსპლიკაცია:

პირობითი აღნიშვნები:
ნაკვეთის საზღვარი
განაშენიანების რეგულირების წითელი ხაზი

AB5
შ.პ.ს. ეი ბი 5, ინგოროყვას 19, 0108 თბილისი
დირექტორი: დ. ლოსაბერიძე
არქიტექტორი: დ. ხაბულიანი
არქიტექტორი: დ. ლოსაბერიძე
დამკვეთი:

პროექტის სახელწოდება:
მრავალბინიანი საცხოვრებელი კომპლექსი
ქობილისი, ვაკის რაიონი, სოფელი თხინვალა, ვარაზის ჭუის მიმდებარედ

არქიტექტურული ნაწილი

ნახაზი:
სახლი 7, ფასადი 5-1

ფურცელი: A.34

მასშტაბი: 1:100 ფორმატი: A2

28.01.2025



A.35

სახლი 7, ფასადი ა-დ

1:100

შენიშვნები:

ექსპლიკაცია:

პირობითი აღნიშვნები:
ნაკვეთის საზღვარი
განაშენიანების რეგულირების წითელი ხაზი

AB5

შ.პ.ს. ეი ბი 5, ინგოროყვას 19, 0108 თბილისი

დირექტორი: დ. ლოსაბერიძე

არქიტექტორი: დ. ხაბულიანი

არქიტექტორი: დ. ლოსაბერიძე

დამკვეთი:

პროექტის სახელწოდება:
მრავალბინიანი საცხოვრებელი კომპლექსი
ქ.თბილისი, ვაკის რაიონი, სოფელი თხინვალა, ვარაზის ქუჩის მიმდებარედ

არქიტექტურული ნაწილი

ნახაზი:
სახლი 7, ფასადი ა-დ

ფურცელი: A.35

მასშტაბი: 1:100 ფორმატი: A2

28.01.2025

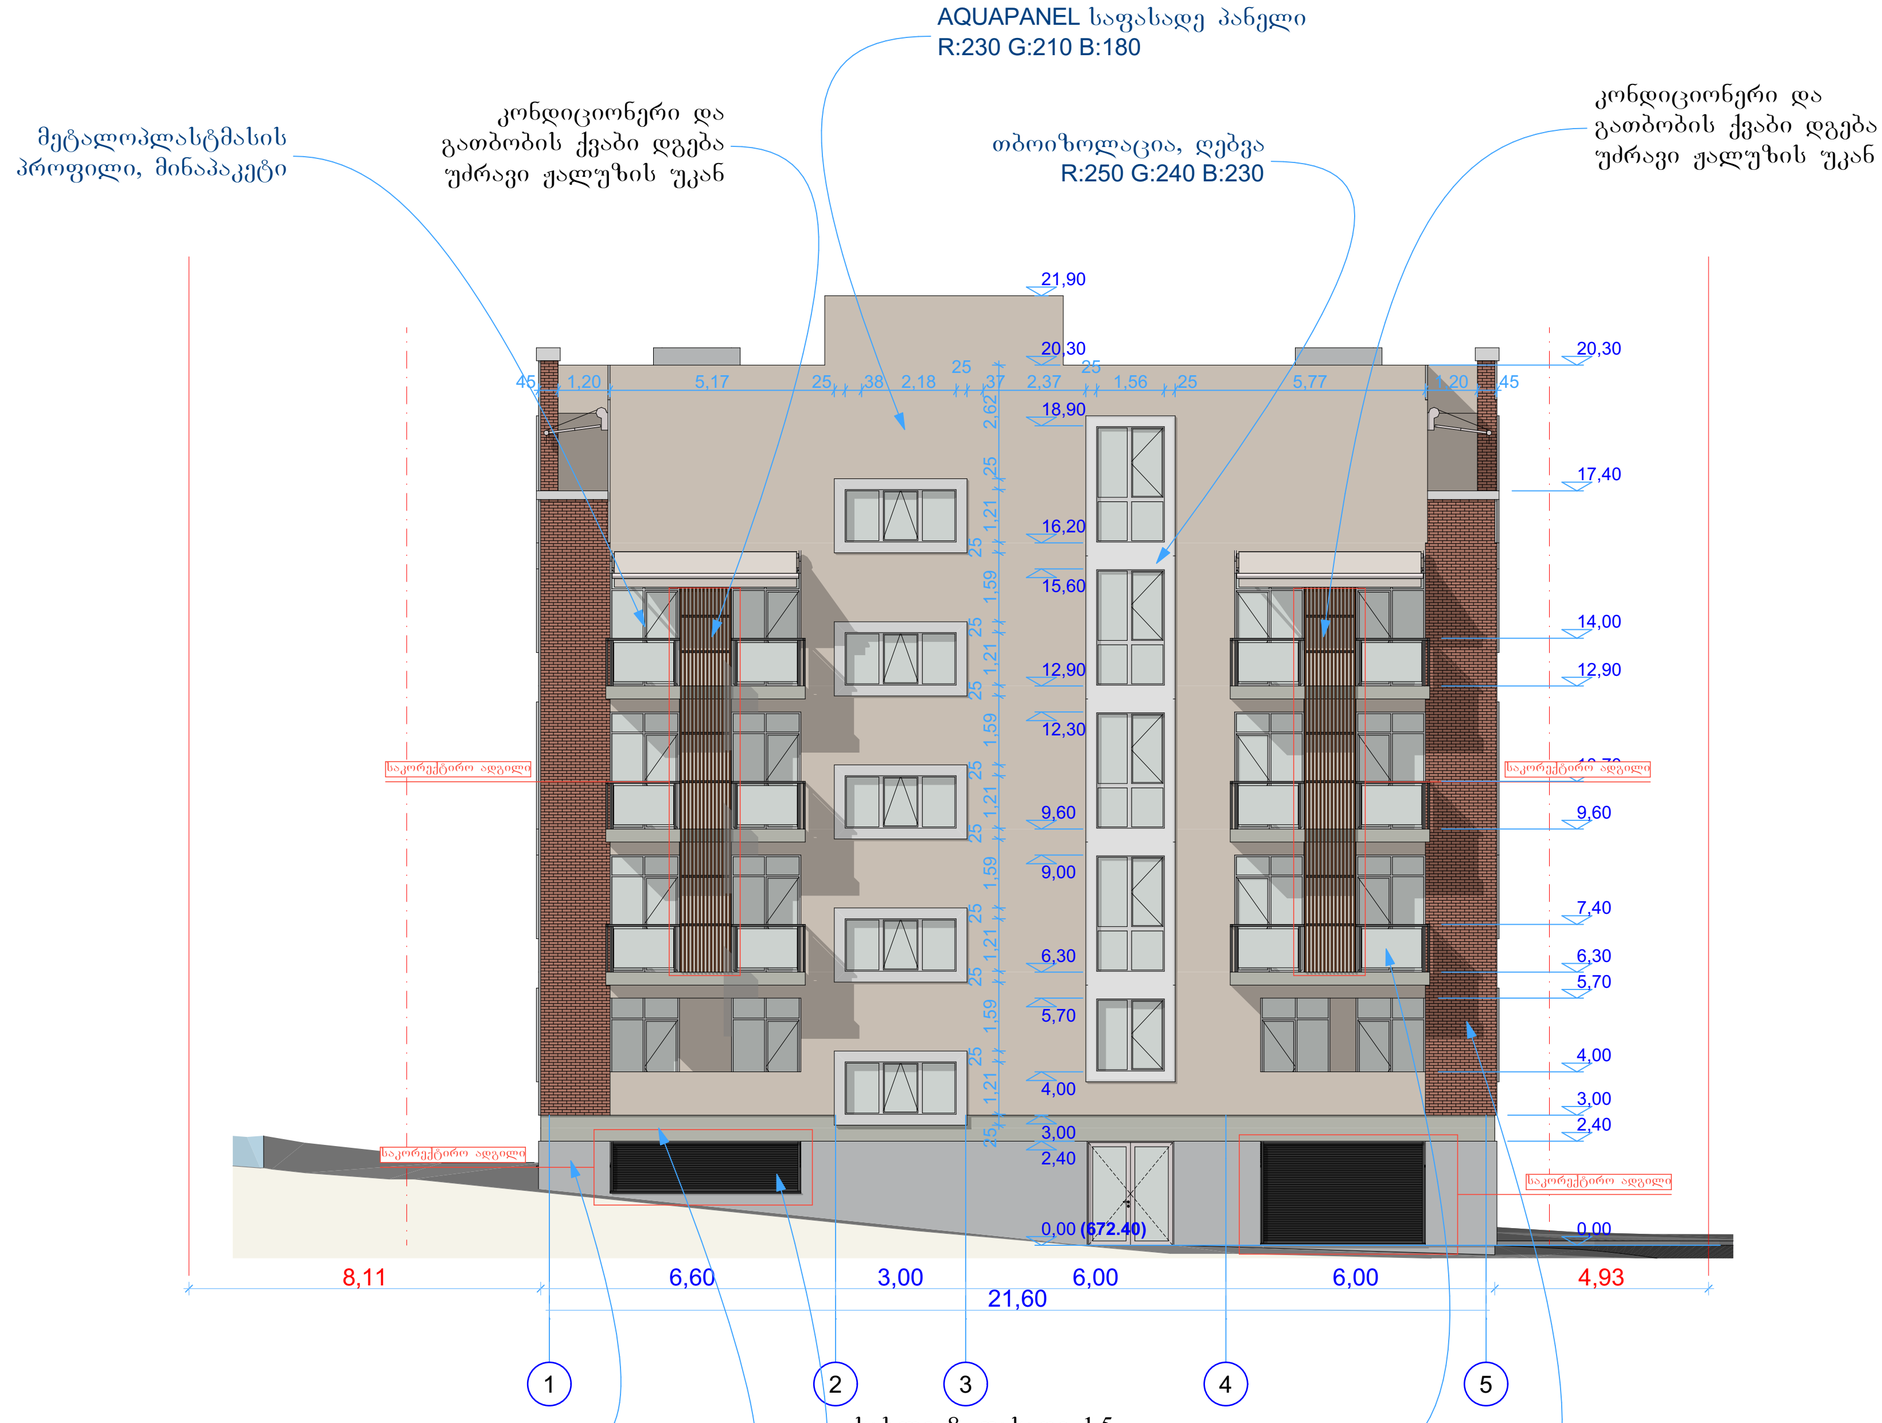

A.36

1:100

შენიშვნები:

ექსპლიკაცია:

პირობითი აღნიშვნები:
ნაკვეთის საზღვარი
განაშენიანების რეგულირების წითელი ხაზი

AB5

შ.პ.ს. ეი ბი 5, ინგოროყვას 19, 0108 თბილისი

დირექტორი: დ. ლოსაბერიძე
არქიტექტორი: დ. ხაბულიანი
არქიტექტორი: დ. ლოსაბერიძე
დამკვეთი:

პროექტის სახელწოდება:
მრავალბინიანი საცხოვრებელი კომპლექსი
ქ.თბილისი, ვაკის რაიონი, სოფელი თხინვალა, ვარაზის ქუჩის მიმდებარედ

არქიტექტურული ნაწილი

ნახაზი:
სახლი 8, ფასადი 1-5

ფურცელი: A.36

მასშტაბი: 1:100 ფორმატი: A2

28.01.2025

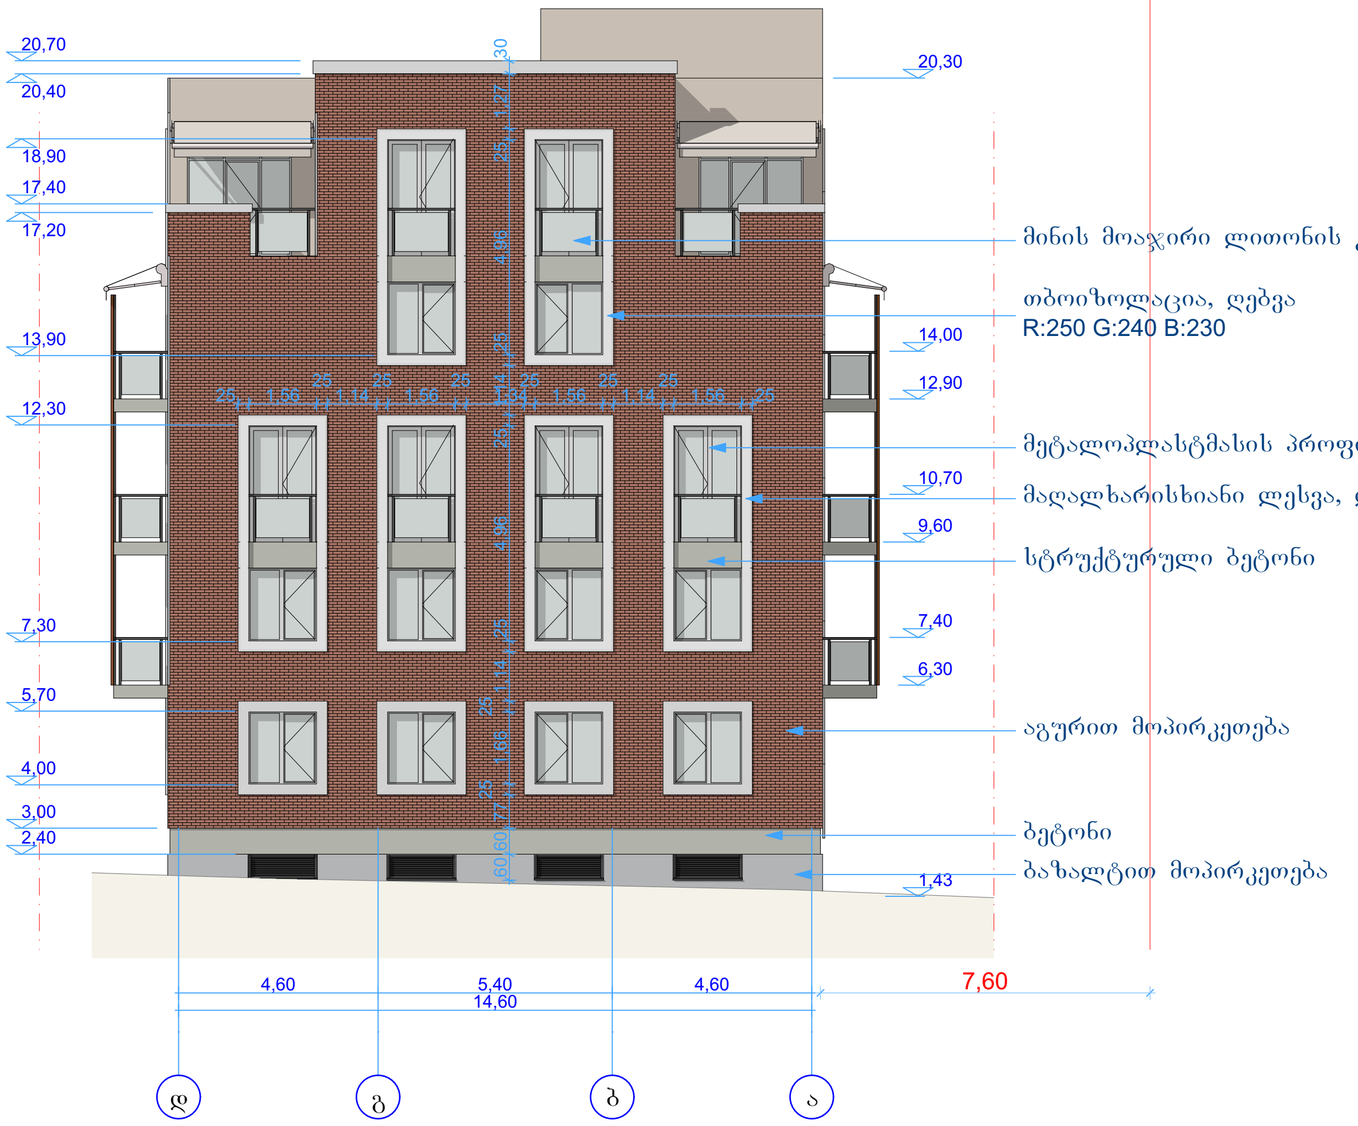

A.36

სახლი 8, ფასადი დ-ა

1:100

შენიშვნები:

ექსპლიკაცია:

პირობითი აღნიშვნები:
ნაკვეთის საზღვარი
განაშენიანების რეგულირების წითელი ხაზი

AB5
შ.პ.ს. ეი ბი 5, ინგოროყვას 19, 0108 თბილისი
დირექტორი: დ. ლოსაბერიძე
არქიტექტორი: დ. ხაბულიანი
არქიტექტორი: დ. ლოსაბერიძე

დამკვეთი:

პროექტის სახელწოდება:
მრავალბინიანი საცხოვრებელი კომპლექსი
ქ.თბილისი, ვაკის რაიონი, სოფელი თხინვალა, ვარაზის ქუჩის მიმდებარედ

არქიტექტურული ნაწილი

ნახაზი:
სახლი 8, ფასადი დ-ა

ფურცელი: A.36

მასშტაბი: 1:100 ფორმატი: A2

28.01.2025

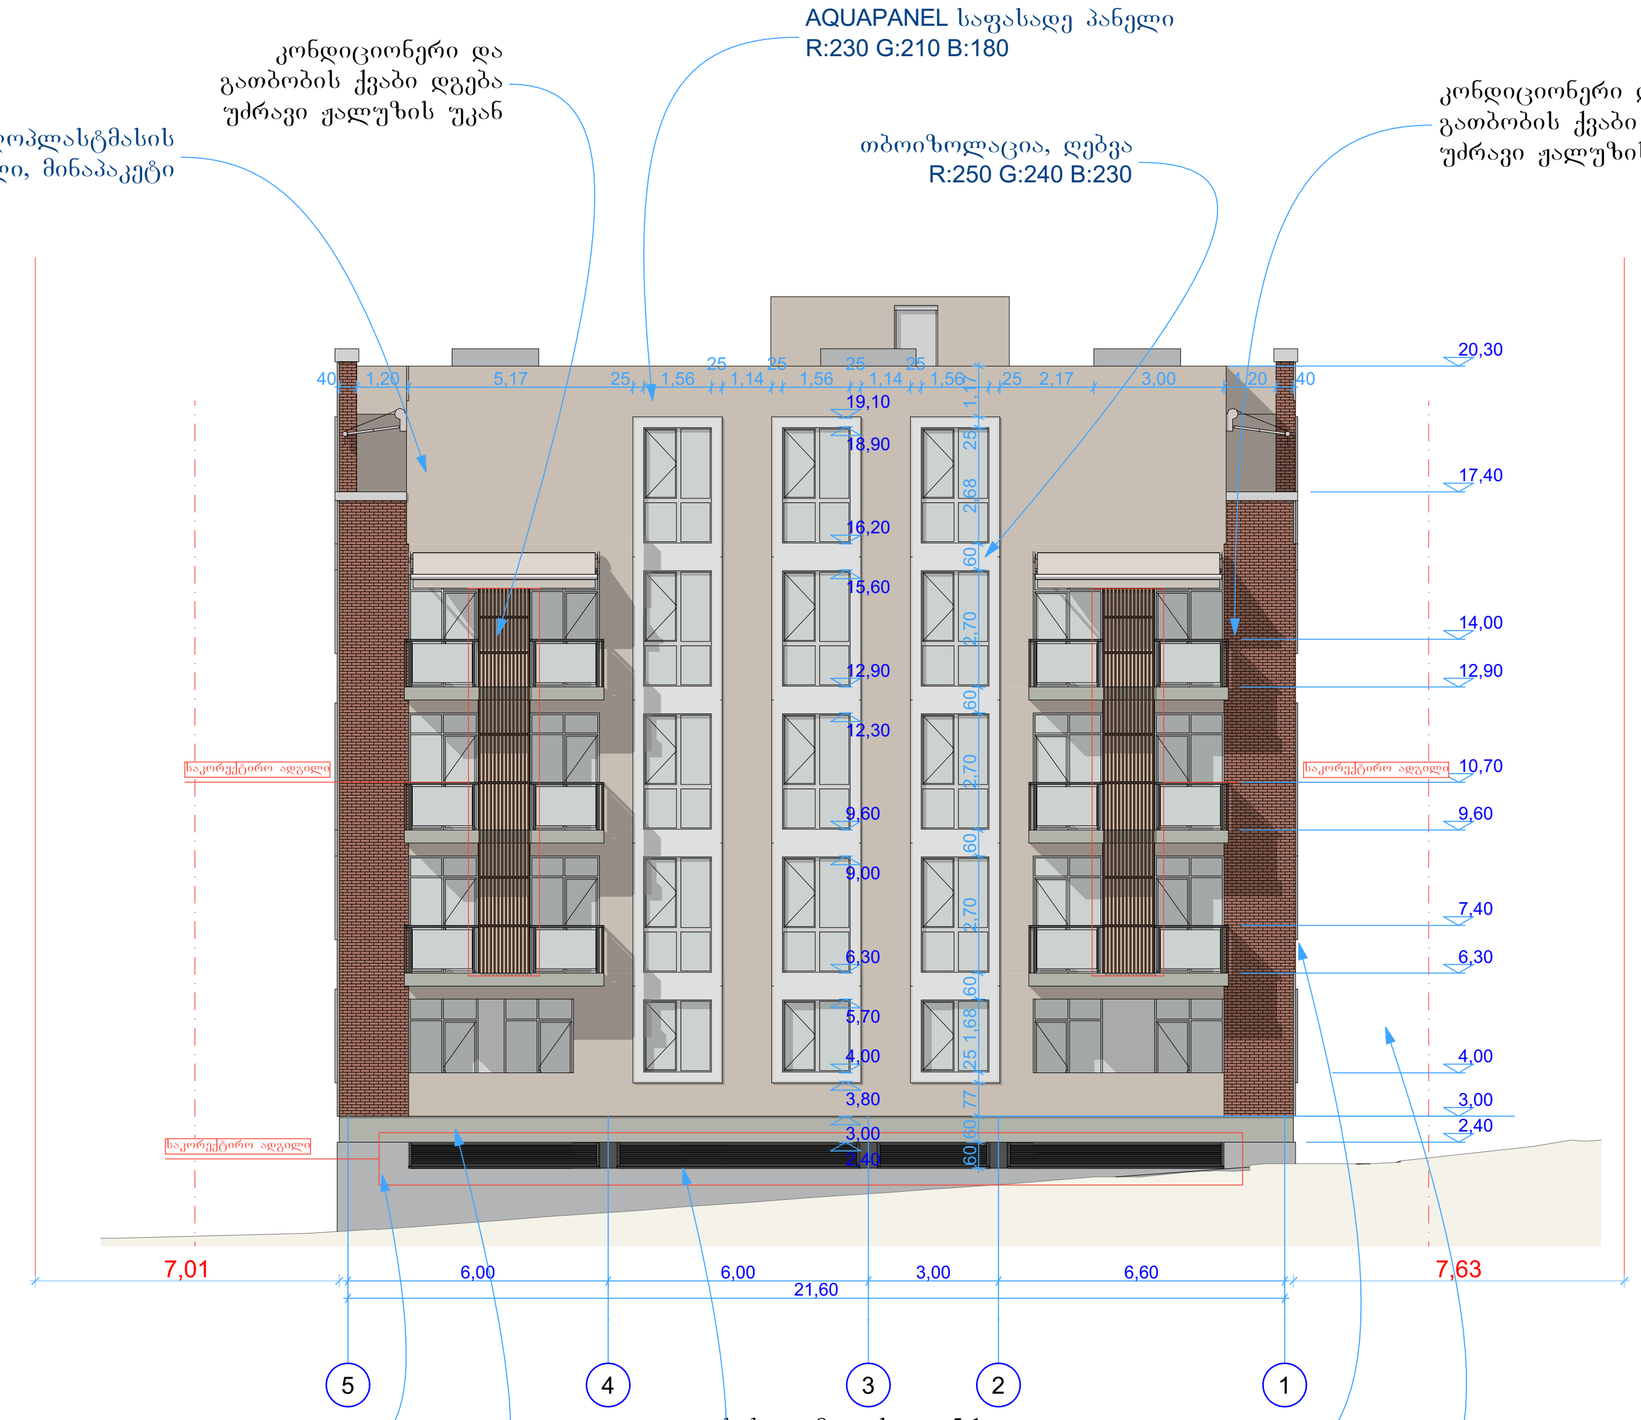

შენიშვნები:

ექსპლიკაცია:

პირობითი აღნიშვნები:
ნაკვეთის საზღვარი
განაშენიანების რეგულირების წითელი ხაზი

AB5
შ.პ.ს. ეი ბი 5, ინგოროყვას 19, 0108 თბილისი
დირექტორი: დ. ლოსაბერიძე
არქიტექტორი: დ. ხაბულიანი
არქიტექტორი: დ. ლოსაბერიძე
დამკვეთი:

პროექტის სახელწოდება:
მრავალბინიანი საცხოვრებელი კომპლექსი
ქ.თბილისი, ვაკის რაიონი, სოფელი თხინვალა, ვარაზის ქუჩის მიმდებარედ

არქიტექტურული ნაწილი

ნახაზი:
სახლი 8, ფასადი 5-1

ფურცელი: A.36

მასშტაბი: 1:100 ფორმატი: A2

28.01.2025

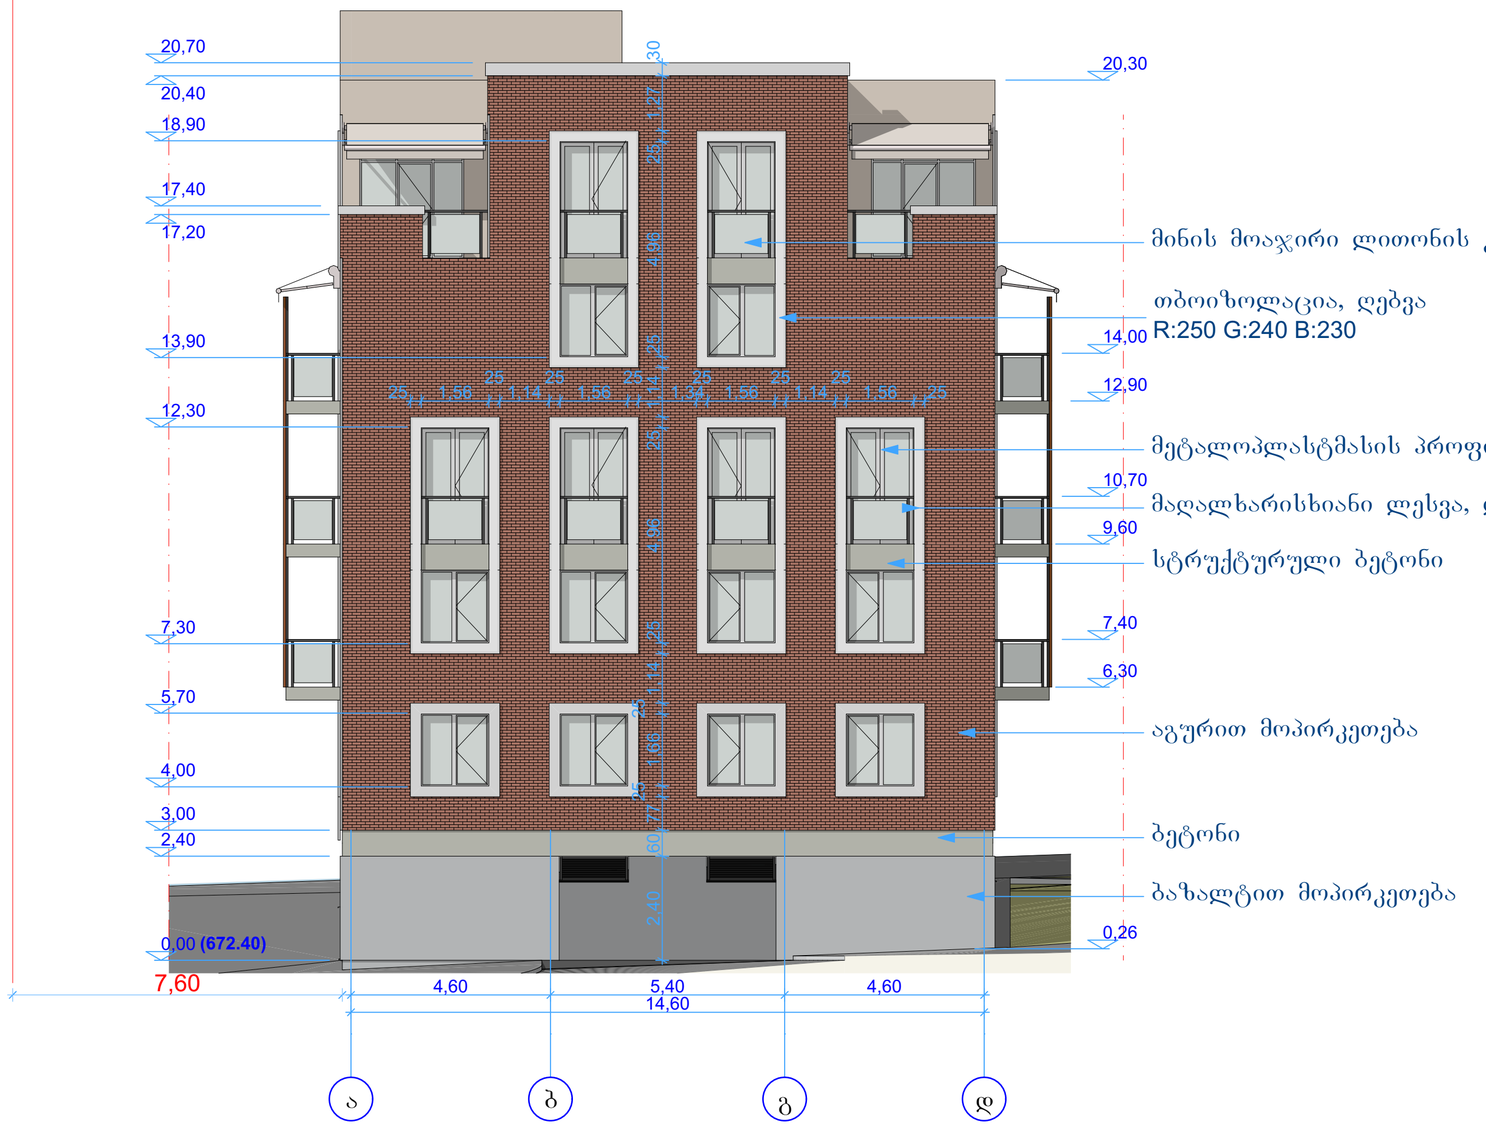

A.36

სახლი 8, ფასადი ა-დ

1:100

შენიშვნები:

ექსპლიკაცია:

პირობითი აღნიშვნები:
ნაკვეთის საზღვარი
განაშენიანების რეგულირების წითელი ხაზი

AB5

შ.პ.ს. ეი ბი 5, ინგოროყვას 19, 0108 თბილისი

დირექტორი: დ. ლოსაბერიძე

არქიტექტორი: დ. ხაბულიანი

არქიტექტორი: დ. ლოსაბერიძე

დამკვეთი:

პროექტის სახელწოდება:
მრავალბინიანი საცხოვრებელი კომპლექსი
ქ.თბილისი, ვაკის რაიონი, სოფელი თხინვალა, ვარაზის ქუჩის მიმდებარედ

არქიტექტურული ნაწილი

ნახაზი:
სახლი 8, ფასადი ა-დ

ფურცელი: A.36

მასშტაბი: 1:100 ფორმატი: A2

28.01.2025