



საპროექტო ორგანიზაცია 4MA architects ს.ნ. 404544445	საპროექტო ჯგუფი ა. მგალობლიშვილი ა. სულაბერიძე ლ. ქობულია მ. სამარღანიშვილი	ობიექტის მისამართი ქ. თბილისი, ფეიქრების ქუჩა #14 ნაკვეთი: 01.11.19.001.004	დასახელება **ფოტომონტაჟი**		მასშტაბი ფურც. ზომა A3 თარიღი 1/28/2025

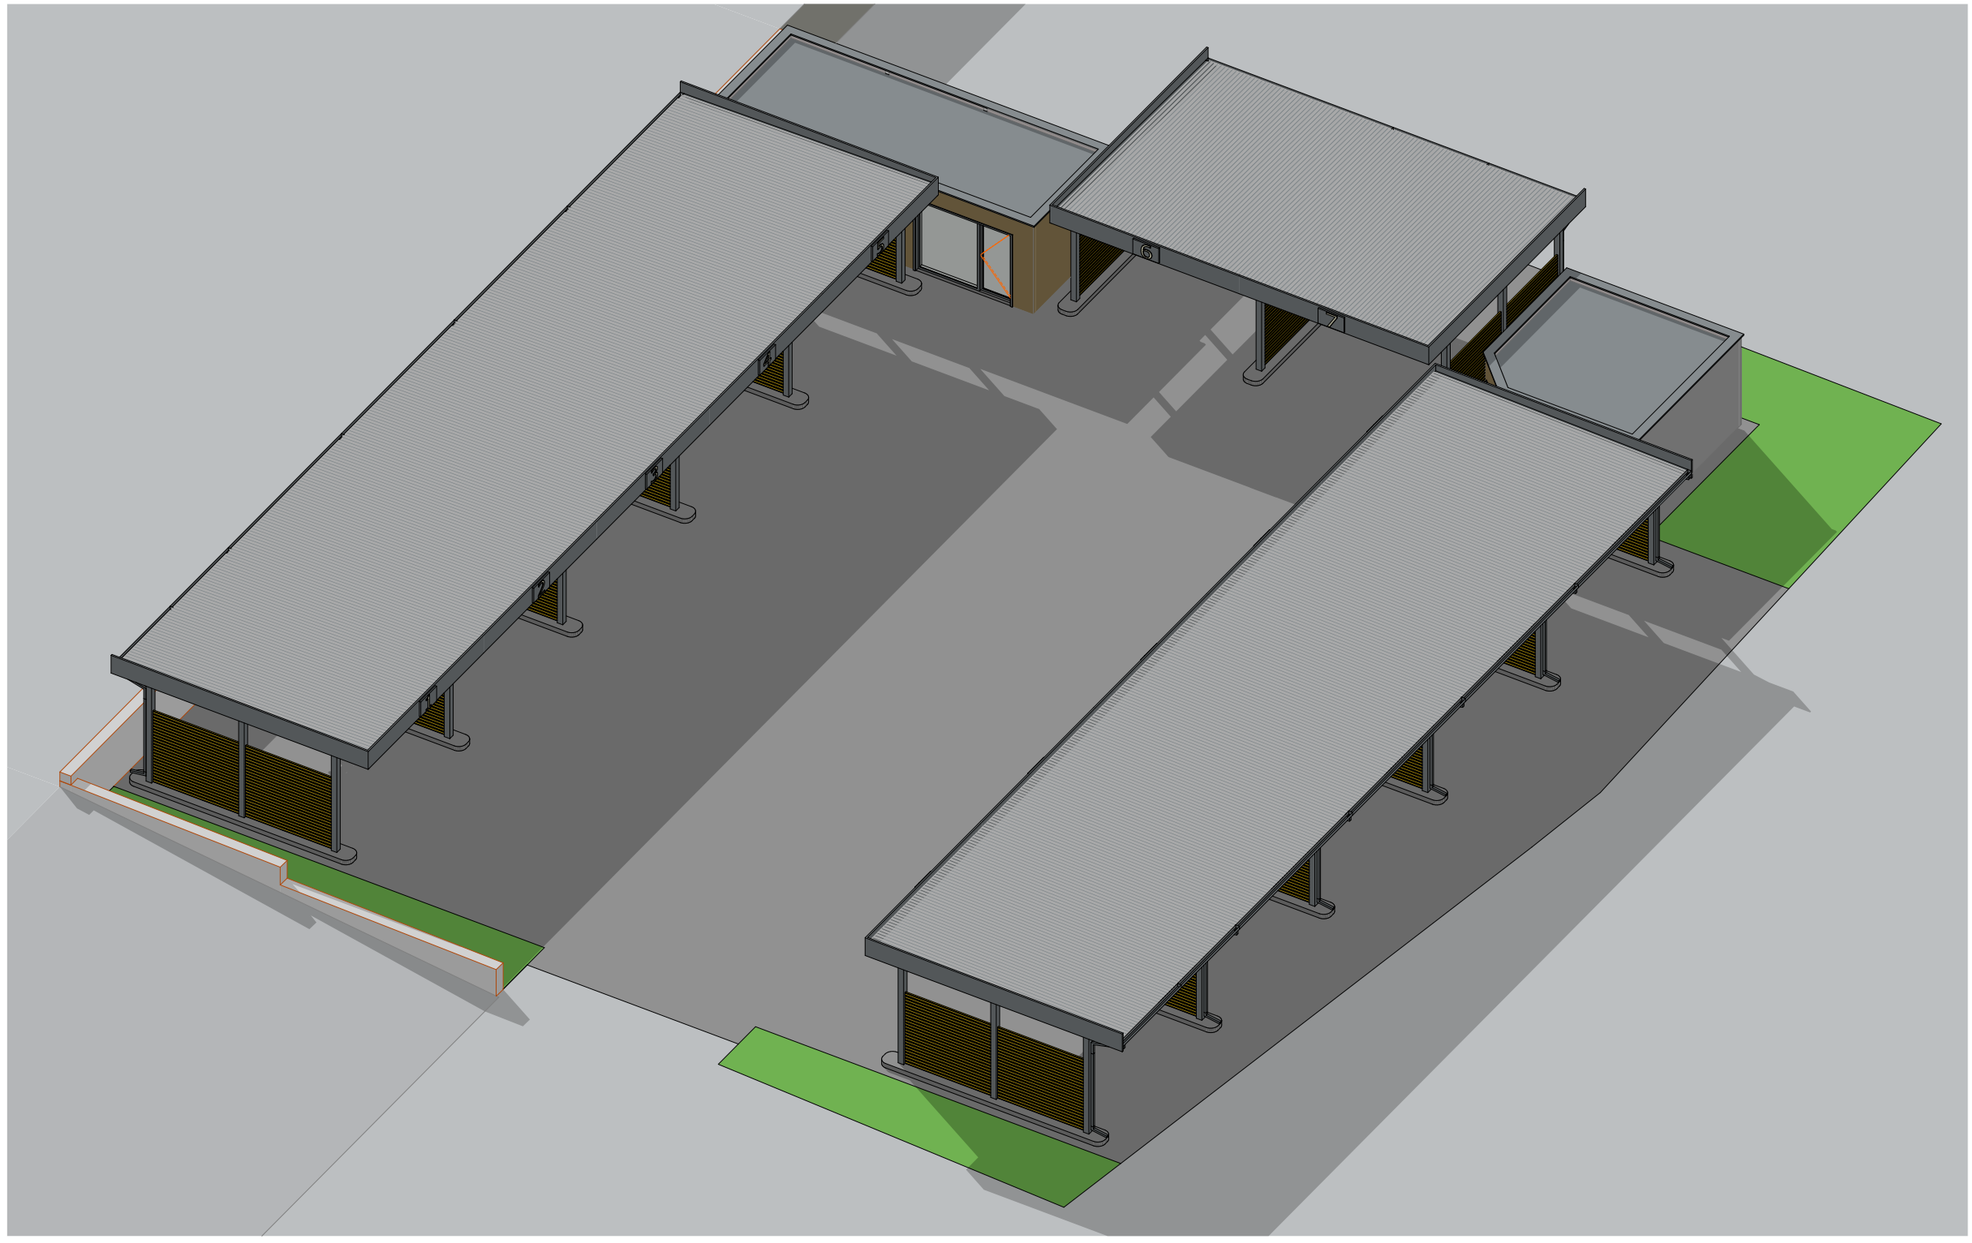

საპროექტო ორგანიზაცია 4MA architects ს.ნ. 404544445	საპროექტო ჯგუფი ა. მგალობლიშვილი ა. სულაბერიძე ლ. ქობულია მ. სამარღანიშვილი	ობიექტის მისამართი ქ. თბილისი, ფეიქრების ქუჩა #14 ნაკვეთი: 01.11.19.001.004	დასახელება **აქსონომეტრია 01**		მასშტაბი 1:150 ფურც. ზომა A3 თარიღი 1/28/2025	

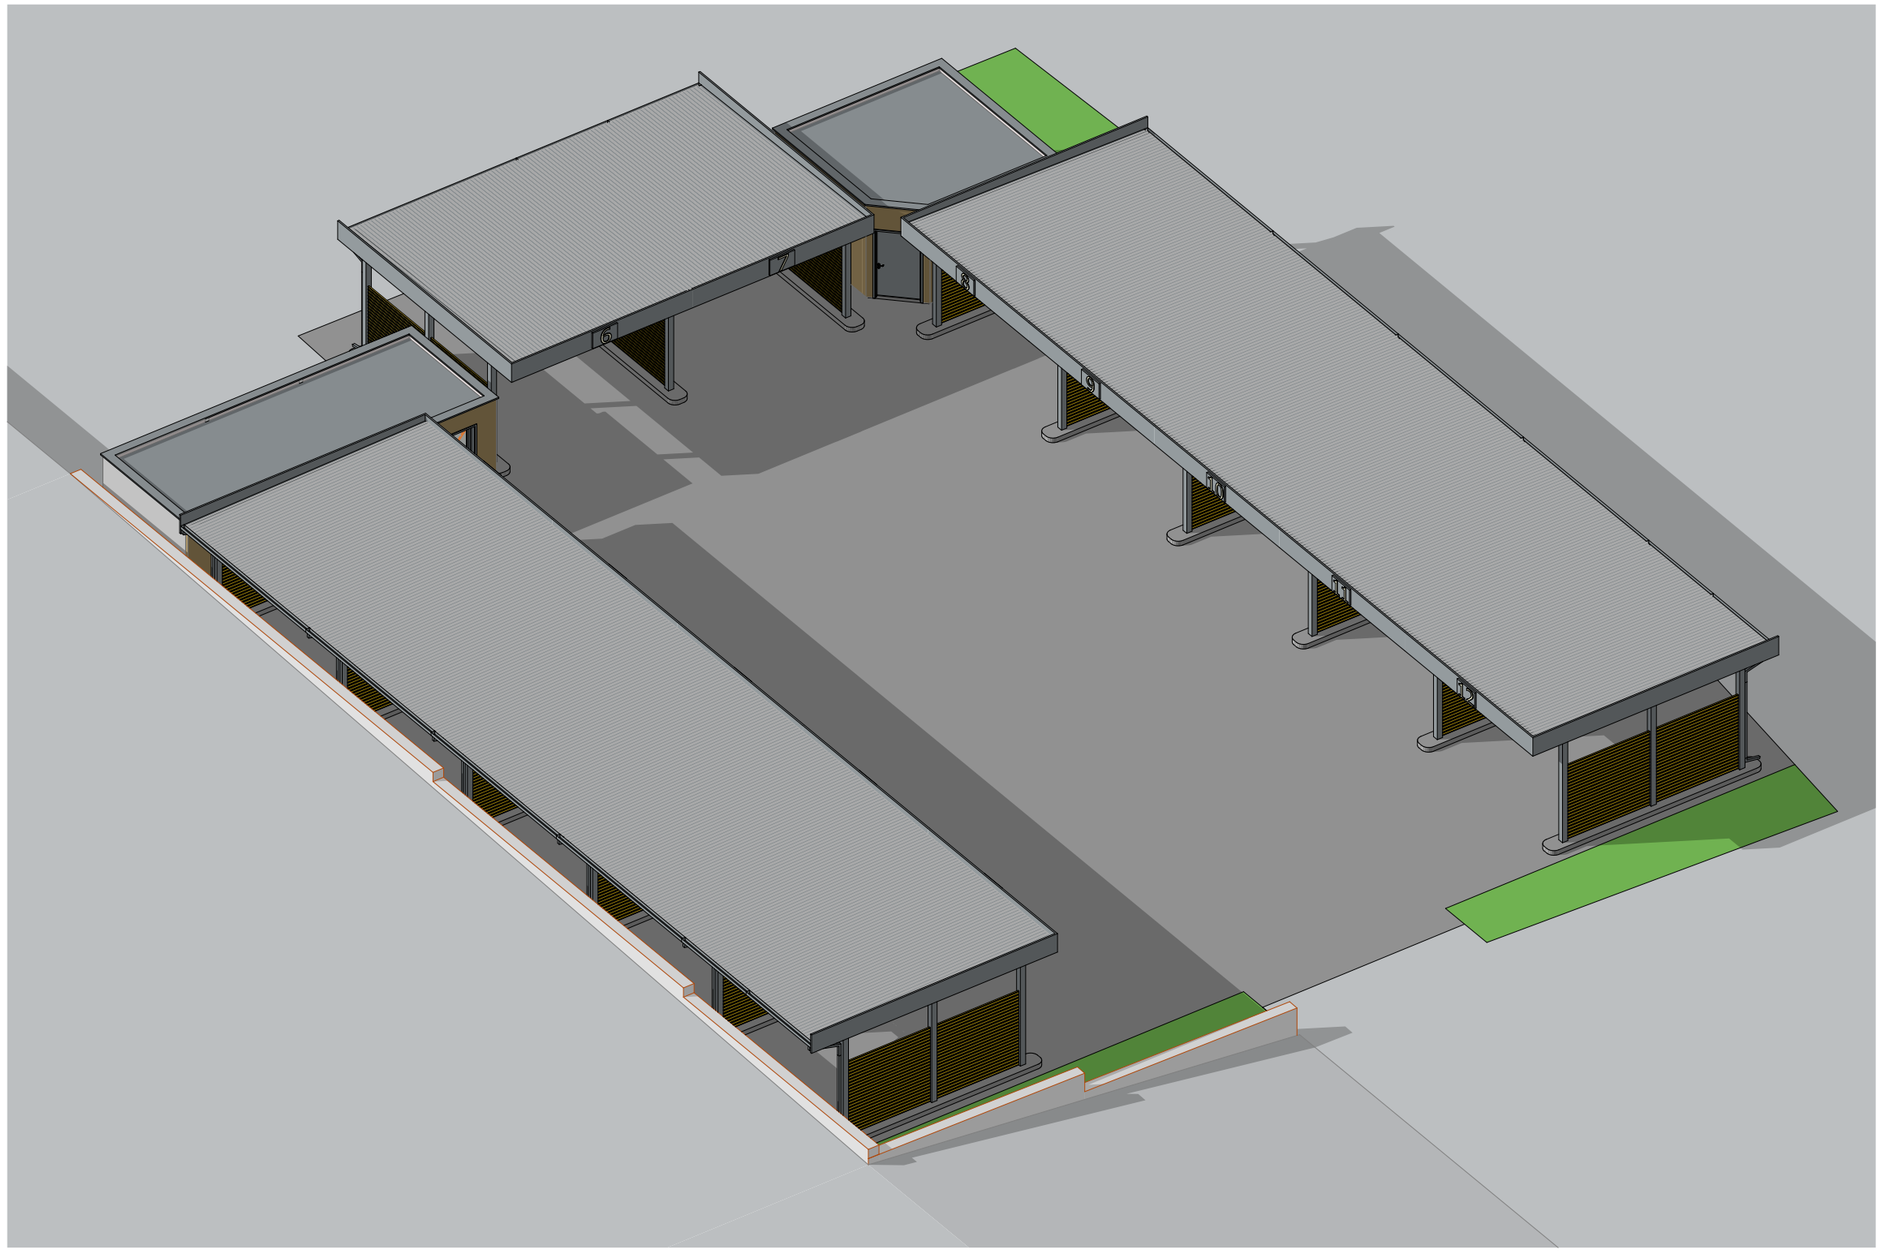

საპროექტო ორგანიზაცია 4MA architects ს.ნ. 404544445	საპროექტო ჯგუფი ა. მგალობლიშვილი ა. სულაბერიძე ლ. ქობულია მ. სამარღანიშვილი	ობიექტის მისამართი ქ. თბილისი, ფეიქრების ქუჩა #14 ნაკვეთი: 01.11.19.001.004	დასახელება **აქსონომეტრია 02**		მასშტაბი 1:150 ფურც. ზომა A3 თარიღი 1/28/2025



საპროექტო ორგანიზაცია 4MA architects ს.ნ. 404544445	საპროექტო ჯგუფი ა. მგალობლიშვილი ა. სულაბერიძე ლ. ქობულია მ. სამარღანიშვილი	ობიექტის მისამართი ქ. თბილისი, ფეიქრების ქუჩა #14 ნაკვეთი: 01.11.19.001.004	დასახელება **ვიზუალიზაცია 01**		მასშტაბი ფურც. ზომა A3 თარიღი 1/28/2025



საპროექტო ორგანიზაცია 4MA architects ს.ნ. 404544445	საპროექტო ჯგუფი ა. მგალობლიშვილი ა. სულაბერიძე ლ. ქობულია მ. სამარღანიშვილი	ობიექტის მისამართი ქ. თბილისი, ფეიქრების ქუჩა #14 ნაკვეთი: 01.11.19.001.004	დასახელება **ვიზუალიზაცია 02**		მასშტაბი ფურც. ზომა A3 თარიღი 1/28/2025



საპროექტო ორგანიზაცია 4MA architects ს.ნ. 404544445	საპროექტო ჯგუფი ა. მგალობლიშვილი ა. სულაბერიძე ლ. ქობულია მ. სამარღანიშვილი	ობიექტის მისამართი ქ. თბილისი, ფეიქრების ქუჩა #14 ნაკვეთი: 01.11.19.001.004	დასახელება **ვიზუალიზაცია 03**		მასშტაბი ფურც. ზომა A3 თარიღი 1/28/2025