
H=L/Y
L=9.86
Y=0.4

H=9.86/0.4=24.65

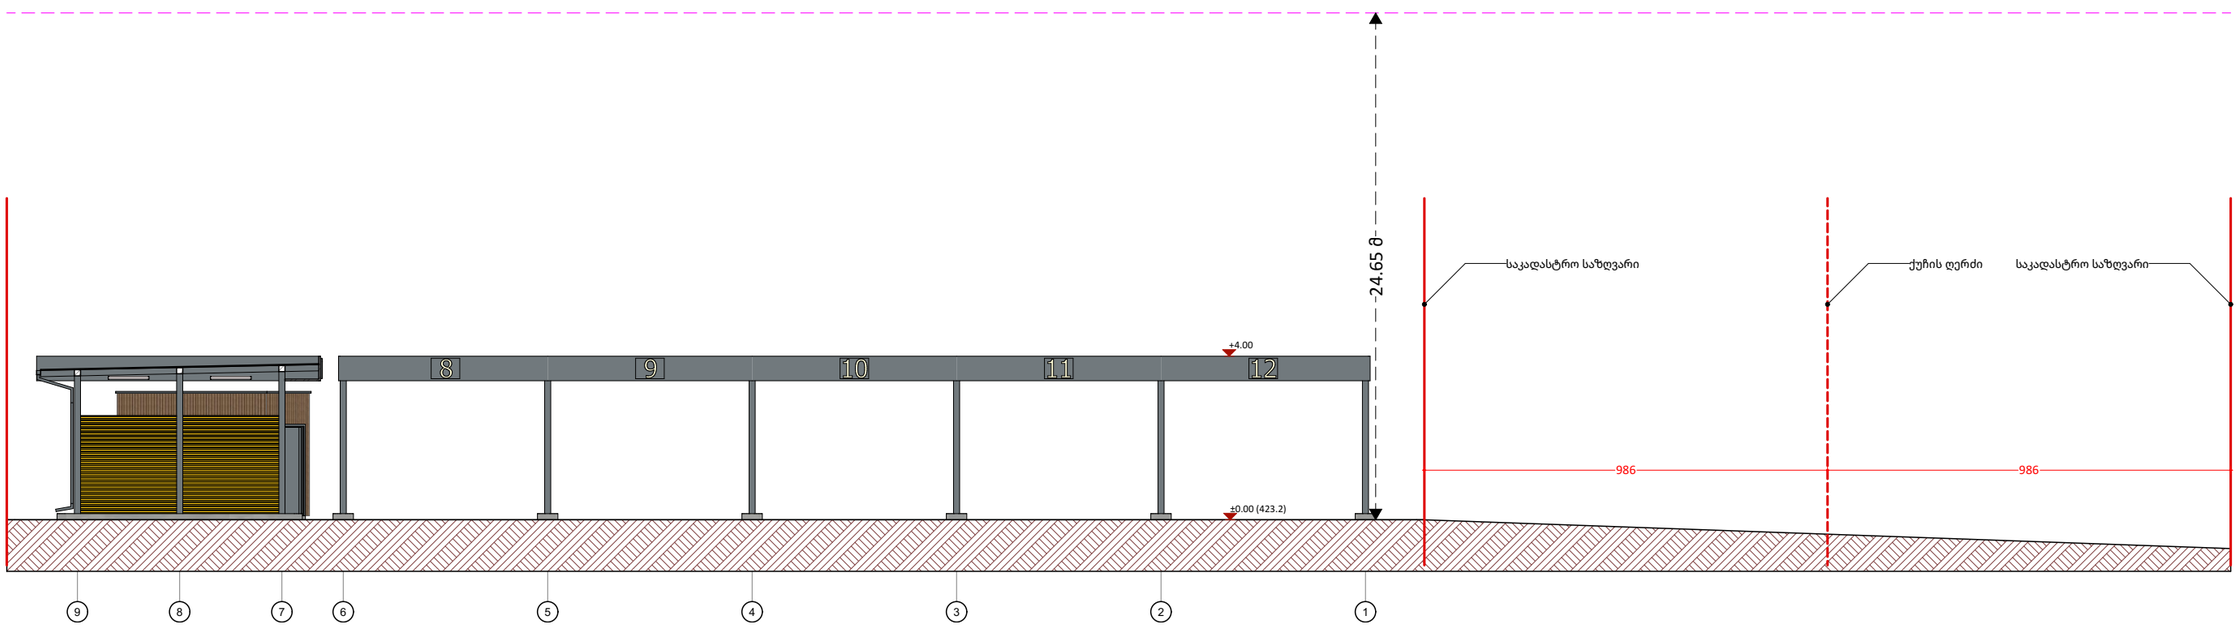

საპროექტო ორგანიზაცია 4MA architects ს.ნ. 404544445	საპროექტო ჯგუფი ა. მგალობლიშვილი ა. სულაბერიძე ლ. ქობულია მ. სამარღანიშვილი	ობიექტის მისამართი ქ. თბილისი, ფეიქრების ქუჩა #14 ნაკვეთი: 01.11.19.001.004	დასახელება **სიმაღლის სქემა**		მასშტაბი 1:150 ფურც. ზომა A3 თარიღი 1/28/2025