

ექსპლიკაცია:
რესტორნის ფართი- 302.7 კვ.მ
დამხმარე ფართი- 54.2 კვ.მ

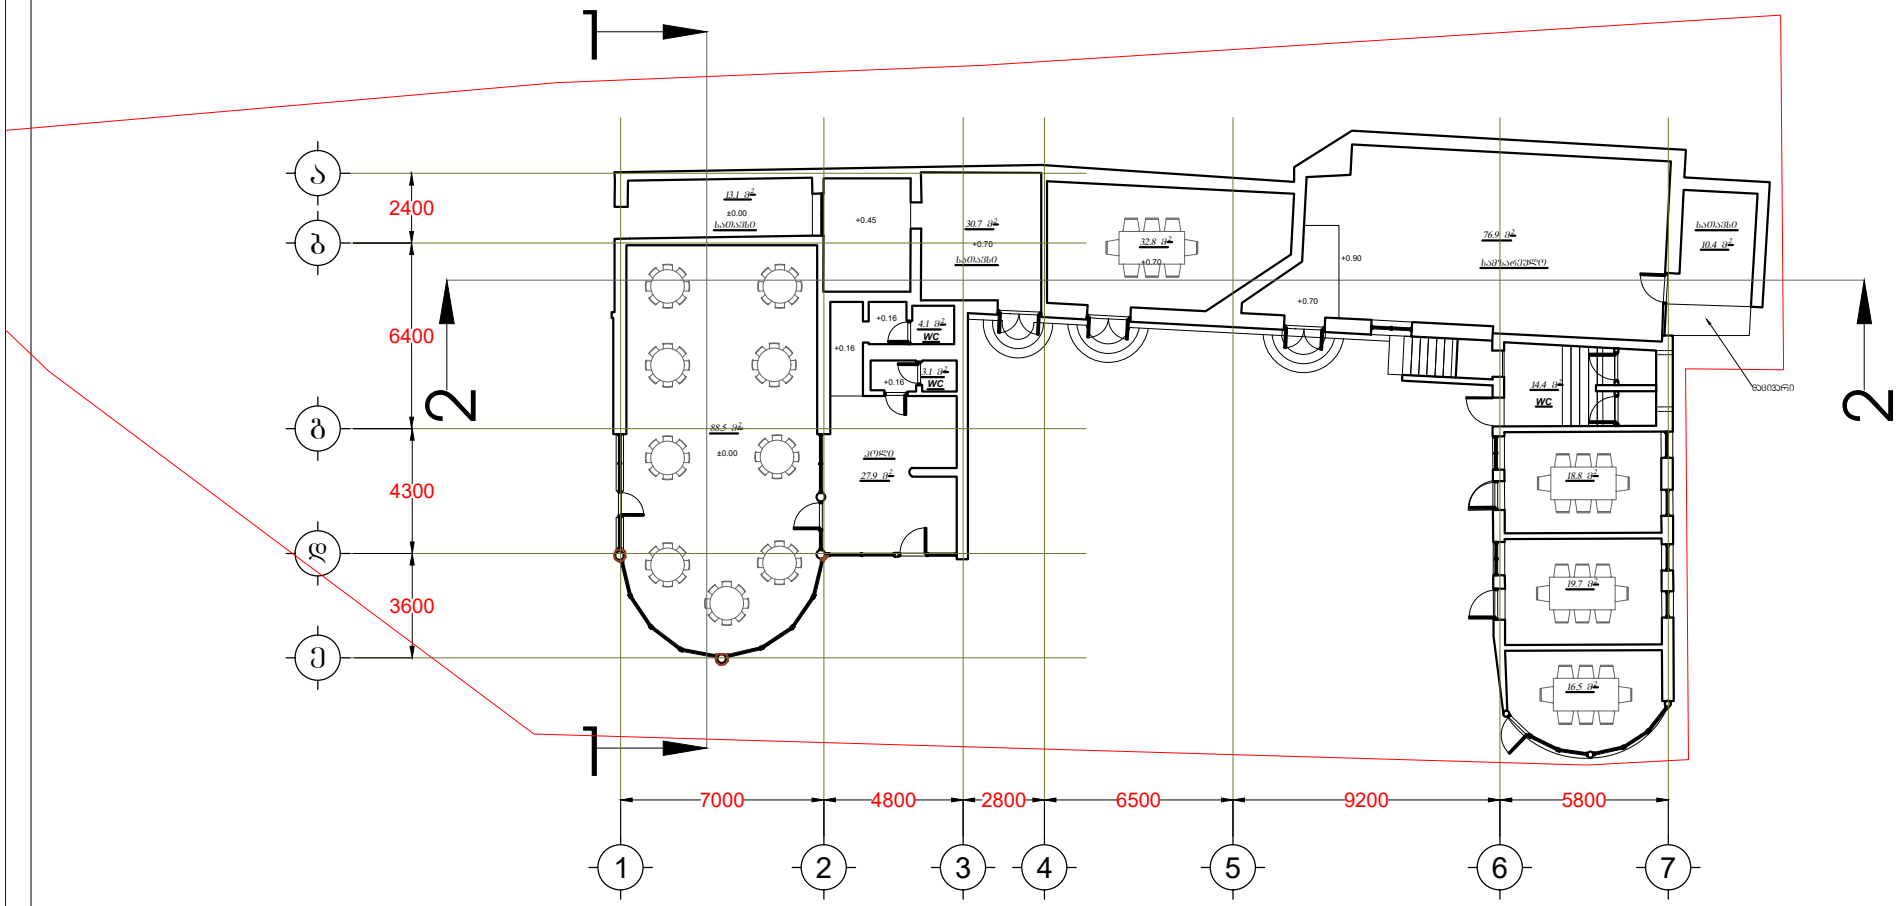

		პროექტის დასახელება:	პირობითი აღნიშვნები:
შემსრულებელი:	შალვა მეფარიშვილი	რესტორანი	
		მისამართი: ქ. თბილისი, მდ. მტკვრის მარცხენა სანაპირო, დგებუაძისა და ხვამლის ქუჩებს შორის (ნაკვ. 1/20) ს/კ: 01.13.08.001.020	


თარიღი	იანვარი 2025
მასშტაბი	1:100
ფორმატი	A3
გვერდი	

ექსპლიკაცია:
რესტორნის ფართი- 416.9 კვ.მ
საზაფხულო ფართი- 56.4 კვ.მ
დამხმარე ფართი- 25.8 კვ.მ

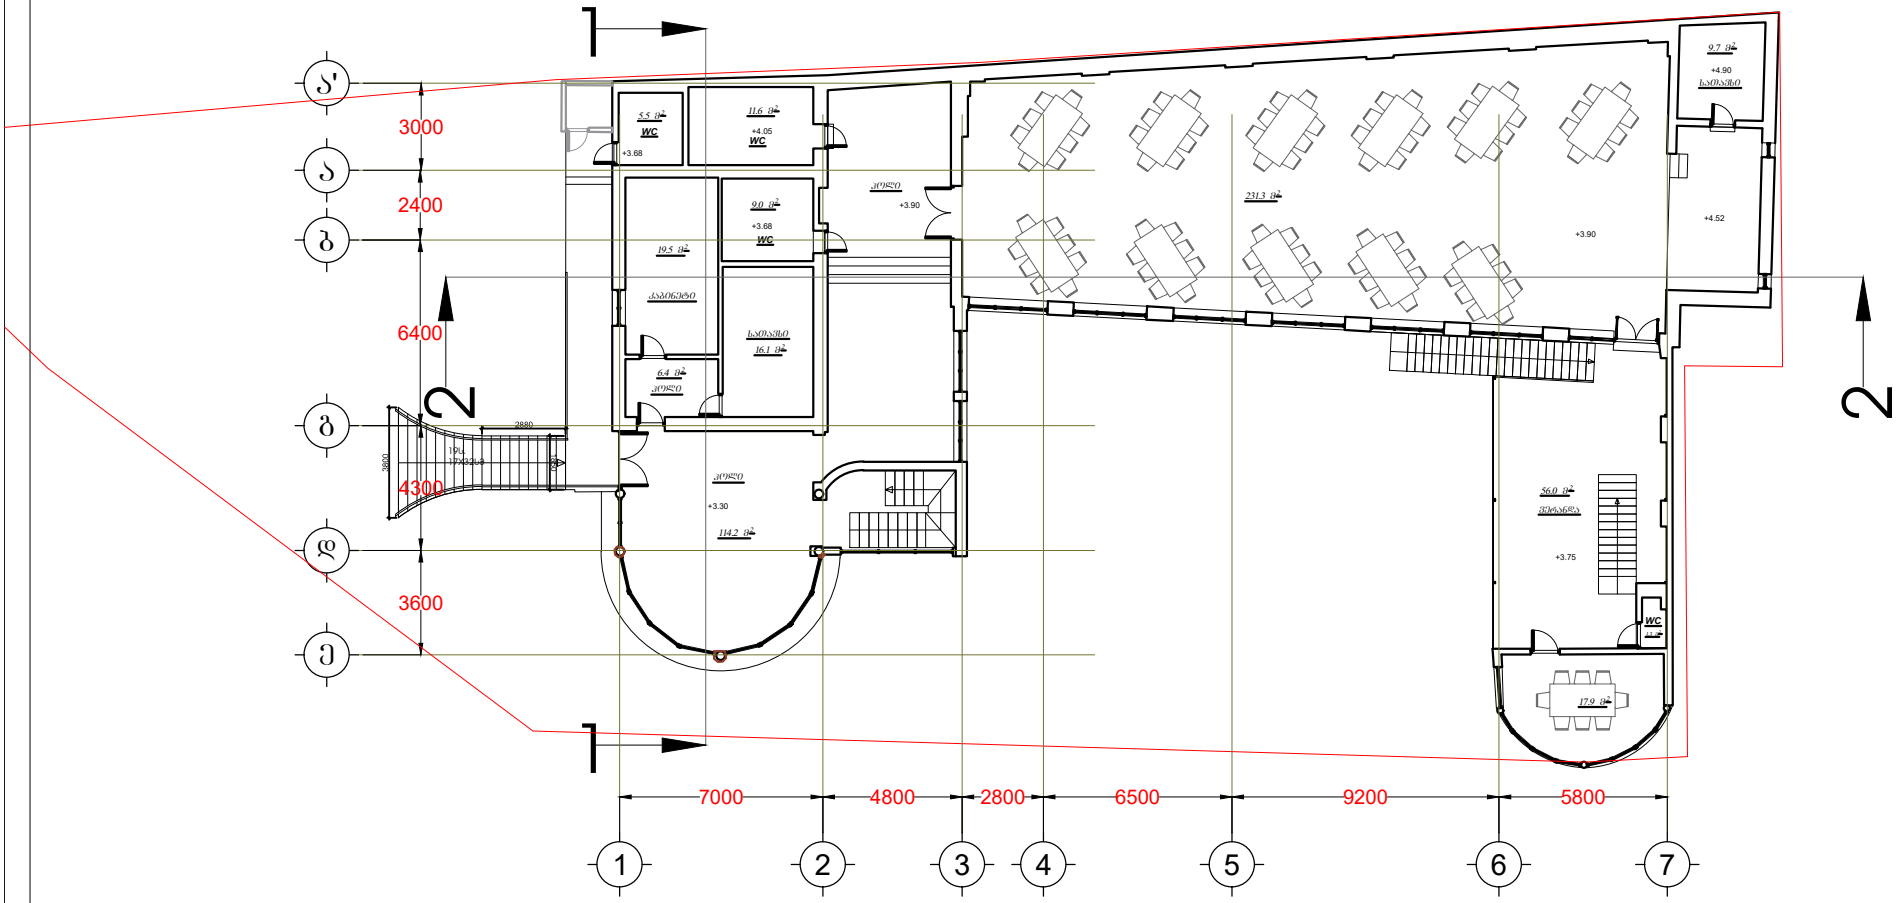


		პროექტის დასახელება:	პირობითი აღნიშვნები:	თარიღი	იანვარი 2025
შემსრულებელი:	შალვა მეფარიშვილი	რესტორანი		მასშტაბი	1:100
				ფორმატი	A3
		მისამართი: ქ. თბილისი, მდ. მტკვრის მარცხენა სანაპირო, დგებუაძისა და ხვამლის ქუჩებს შორის (ნაკვ. 1/20) ს/კ: 01.13.08.001.020		გვერდი	

ექსპლიკაცია:
რესტორნის ფართი- 430.6 კვ.მ
საზაფხულო ფართი- 21.1 კვ.მ

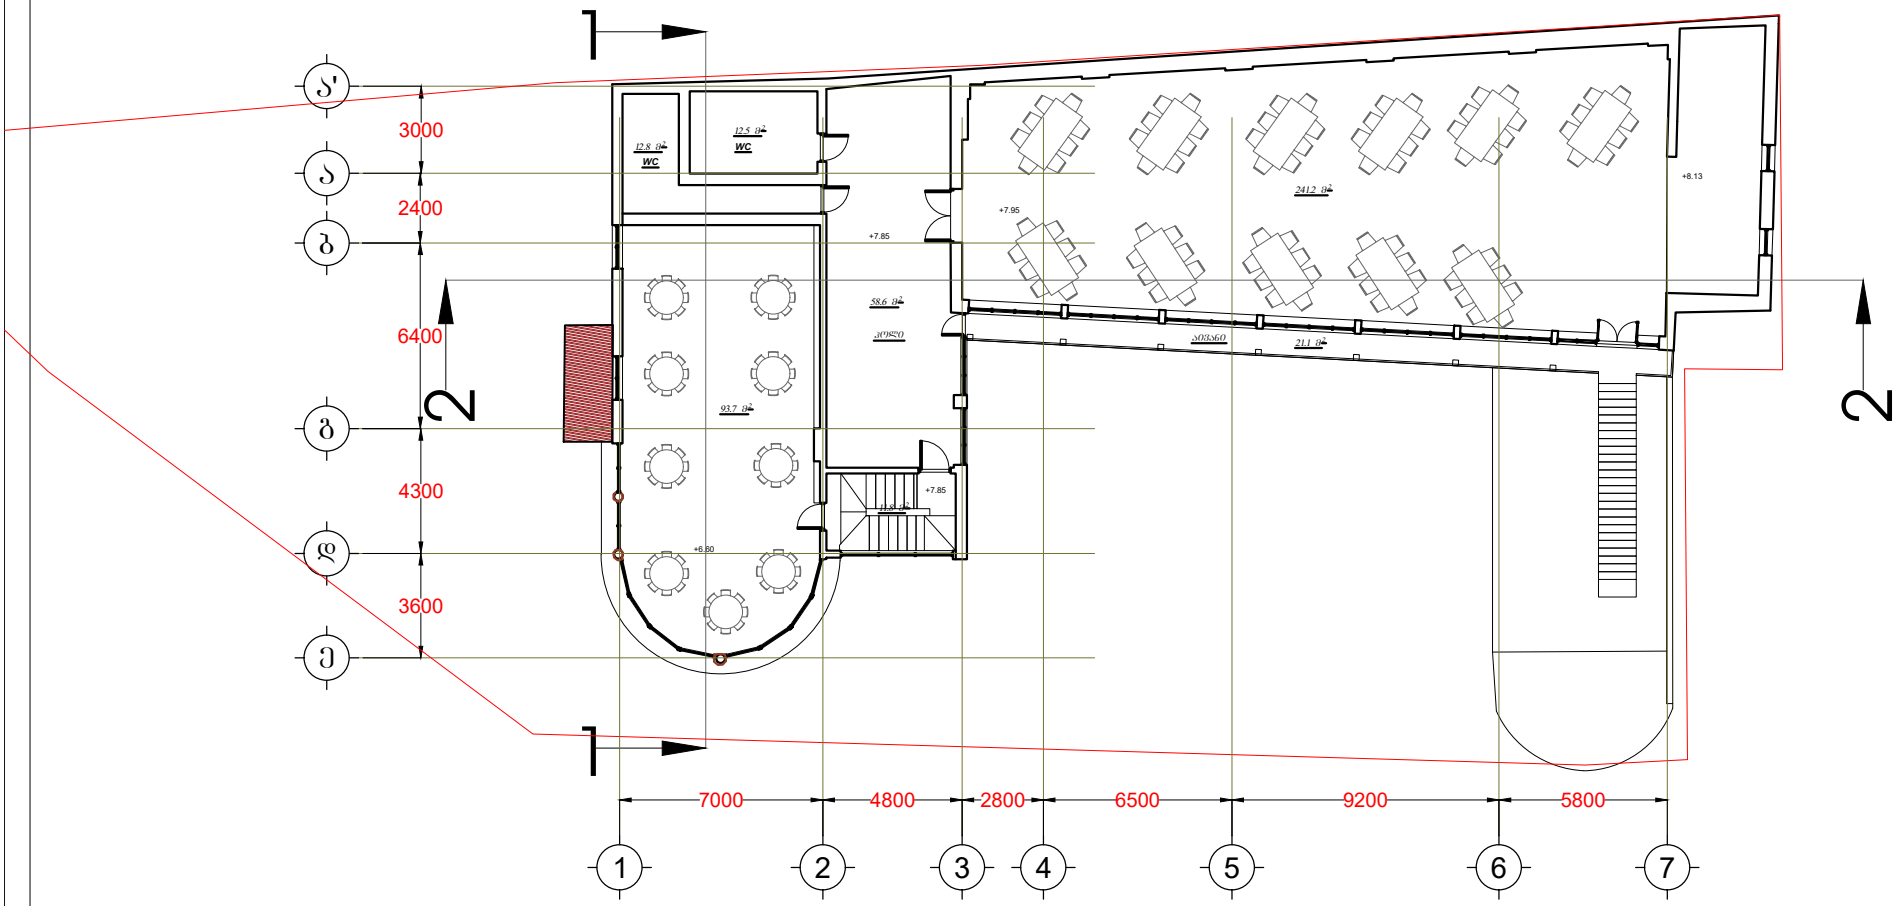

		პროექტის დასახელება:	პირობითი აღნიშვნები:
შემსრულებელი:	შალვა მეფარიშვილი	რესტორანი	
		მისამართი: ქ. თბილისი, მდ. მტკვრის მარცხენა სანაპირო, ლგებუაძისა და ხვამლის ქუჩებს შორის (ნაკვ. 1/20) ს/კ: 01.13.08.001.020	

თარიღი	იანვარი 2025
მასშტაბი	1:100
ფორმატი	A3
გვერდი	

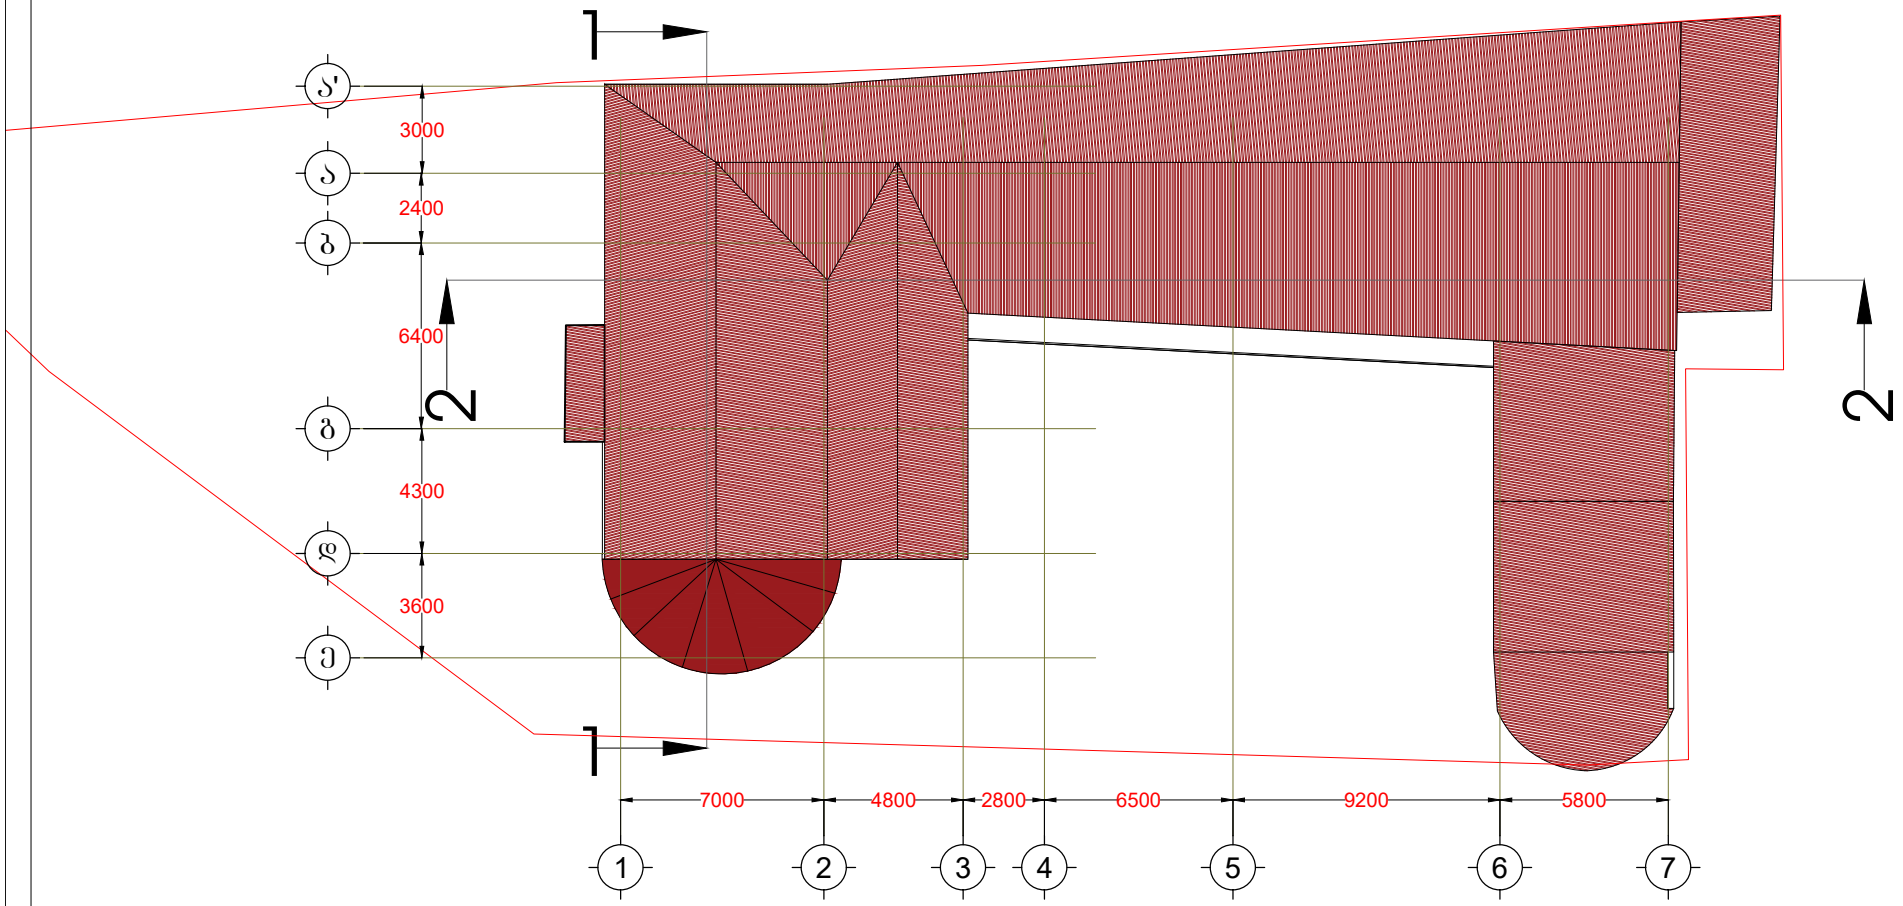

		პროექტის დასახელება:	პირობითი აღნიშვნები:
შემსრულებელი:	შალვა მეფარიშვილი	რესტორანი	
		მისამართი: ქ. თბილისი, მდ. მტკვრის მარცხენა სანაპირო, ლგებუაძისა და ხვამლის ქუჩებს შორის (ნაკვ. 1/20) ს/კ: 01.13.08.001.020	

თარიღი	იანვარი 2025
მასშტაბი	1:100
ფორმატი	A3
გვერდი	