
სიმაღლის სხივი ჩრდილოეთ და სამხრეთ მხრიდან

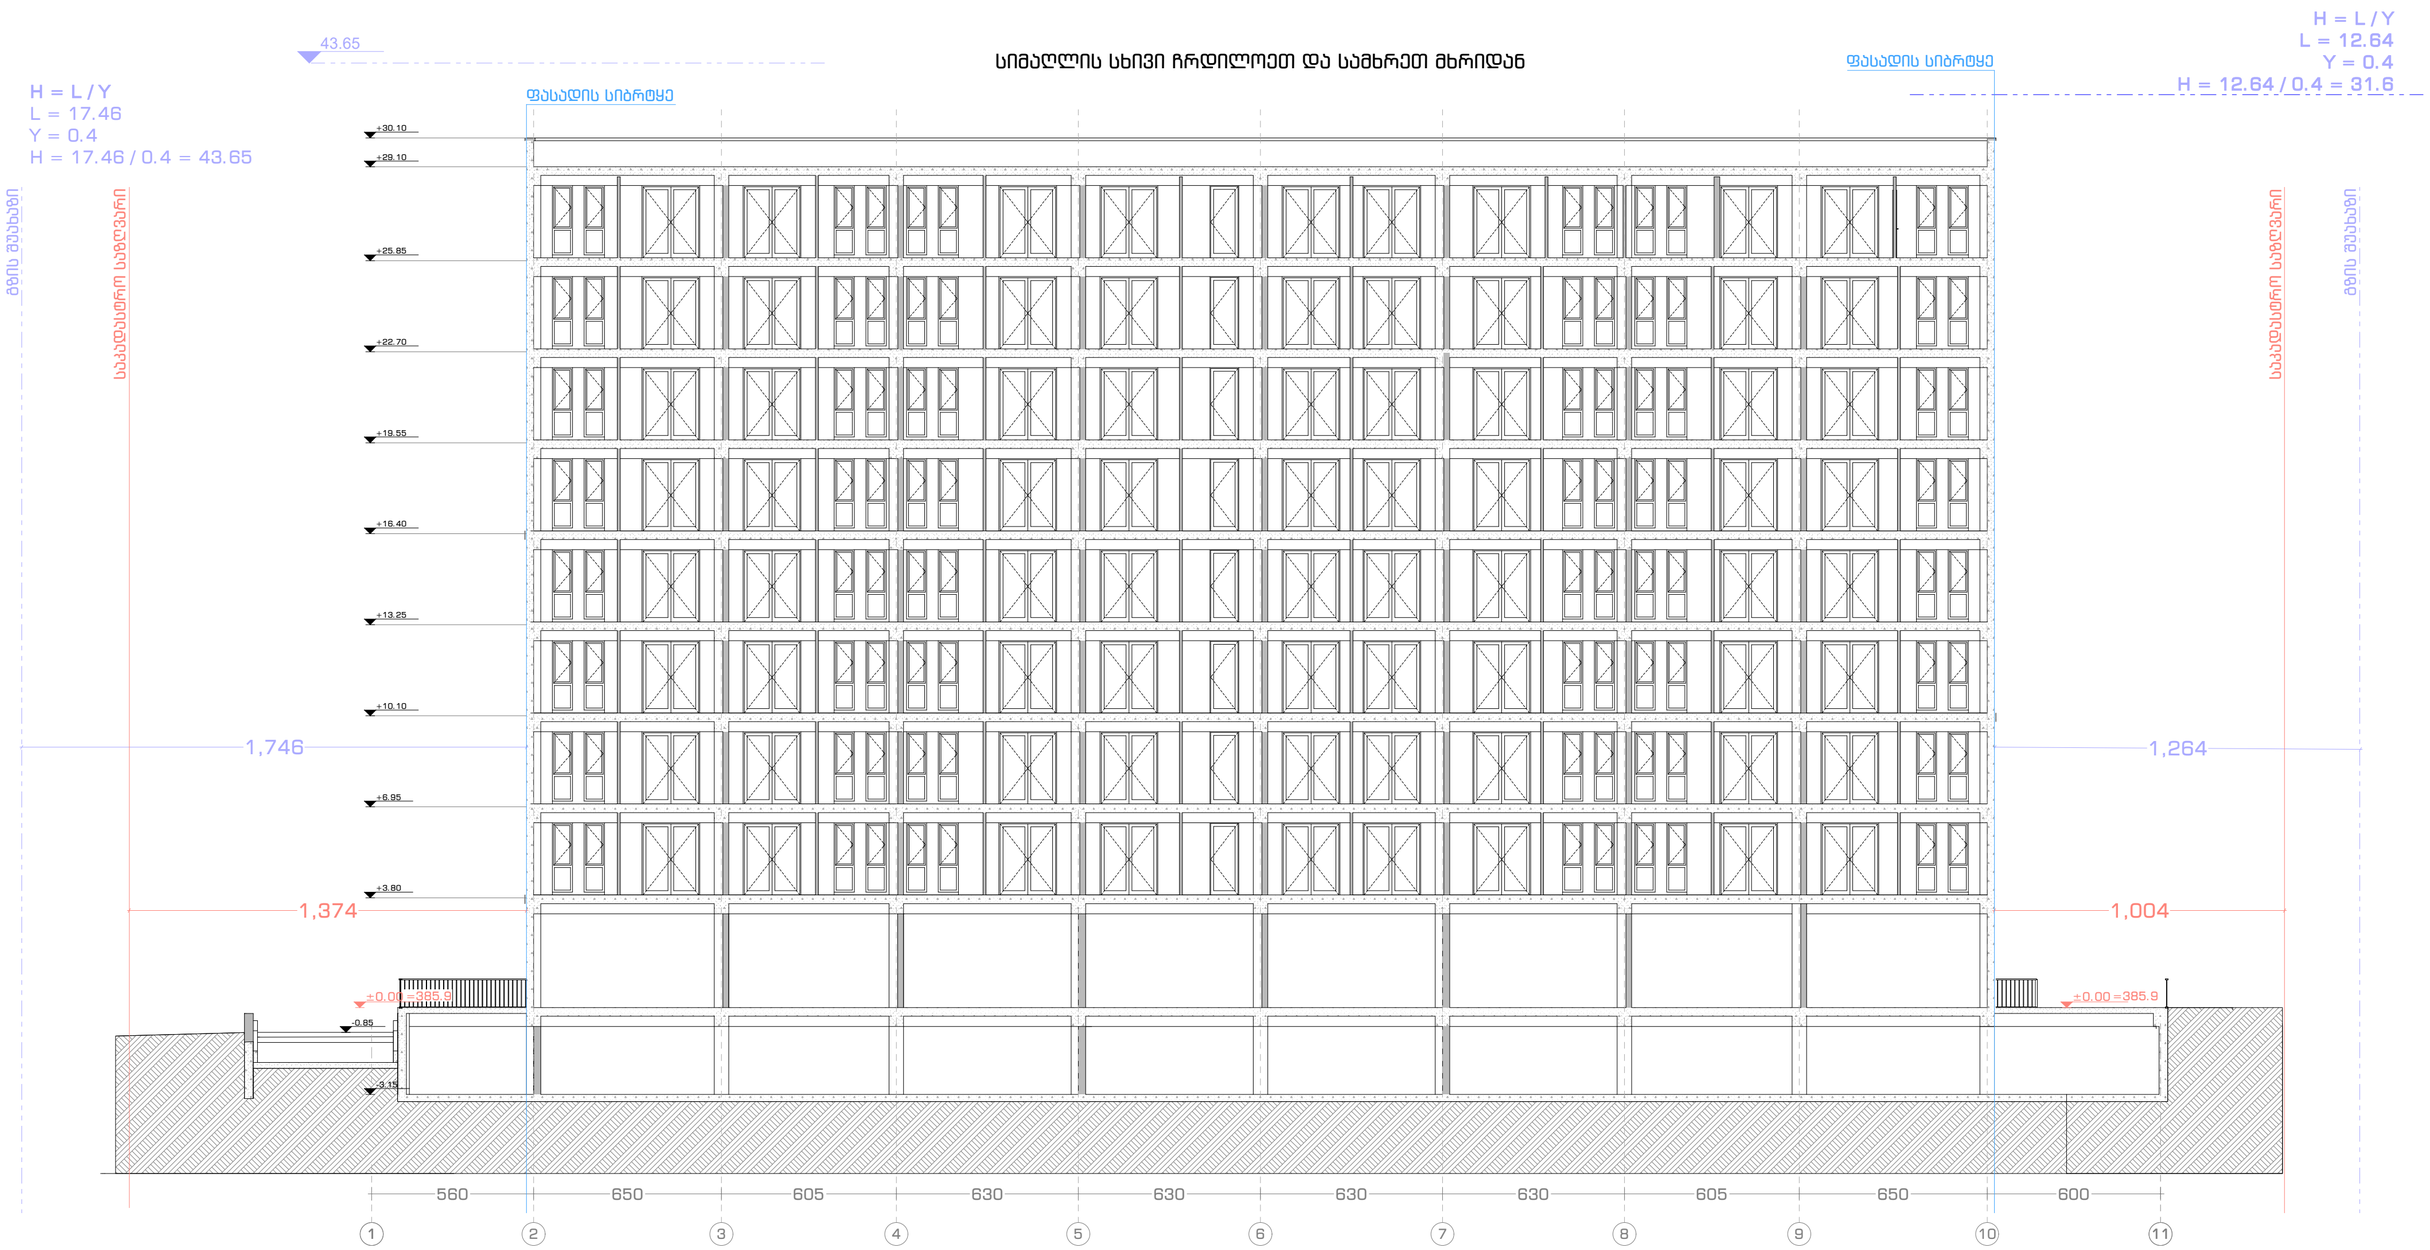

პროექტის დასახელება	ექსპლიკაცია	მინა	პროექტის ავტორი:		ნახაზის დასახელება
მრავალბინიანი საცხოვრებელი სახლი		კედელი	მთ. არქიტექტორი	გ. ჯანიაშვილი	სიმაღლის სხივი - ჩრდილოეთი / სამხრეთი
მისამართი:	მისამართი:	კოლონა	არქიტექტორი	გ. ჯანიაშვილი	გვერდის ზომა: A2
ქ. თბილისი, ელენე ვირსალაძის I ჩიხი N3,N3ა, N3-ის მიმდებარედ, N1, N1ა, ელენე ვირსალაძის ქუჩა N8, N8ა, N12, N12-ის მიმდებარედ. ს/კ 01.17.14.010.017		საკადასტრო საზღვარი	3D ვიზუალიზაცია	ლ. მიქაძე	თარიღი: 27/01/2025
		ღერძის ხაზი			
		ჭრილის ხაზი			

ARCHITECTURAL COMPANY
ID: # 404544962
TEL.: (+995 32) 222 24 42
E-mail: info@aks.ge
Abuladze & Kemularia Solutions

სიმაღლის სხივი ჩრდილო-აღმოსავლეთ მხრიდან




პროექტის დასახელება	ექსპლიკაცია
მრავალბინიანი საცხოვრებელი სახლი	
მისამართი:	მისამართი:
ქ. თბილისი, ელენე ვირსალაძის I ჩიხი N3,N3ა, N3-ის მიმდებარედ, N1, N1ა, ელენე ვირსალაძის ქუჩა N8, N8ა, N12, N12-ის მიმდებარედ. ს/კ 01.17.14.010.017	

მინა	
კედელი	
კოლონა	
საპასუხისმგებლო საზღვარი	
ღერძის ხაზი	
ჭრილის ხაზი	

პროექტის ავტორი:		ნახაზის დასახელება	
მთ. არქიტექტორი	გ. პანიაშვილი	სიმაღლის სხივი - ჩრდილო აღმოსავლეთი	
არქიტექტორი	გ. პანიაშვილი	გვერდის ზომა	A2
3D ვიზუალიზაცია	ლ. მიქაძე	თარიღი	27/01/2025

ARCHITECTURAL COMPANY
ID: # 404544962
TEL.: (+995 32) 222 24 42
E-mail: info@aks.ge
Abuladze & Kemularia Solutions

სიმაღლის სხივი დასავლეთ მხრიდან

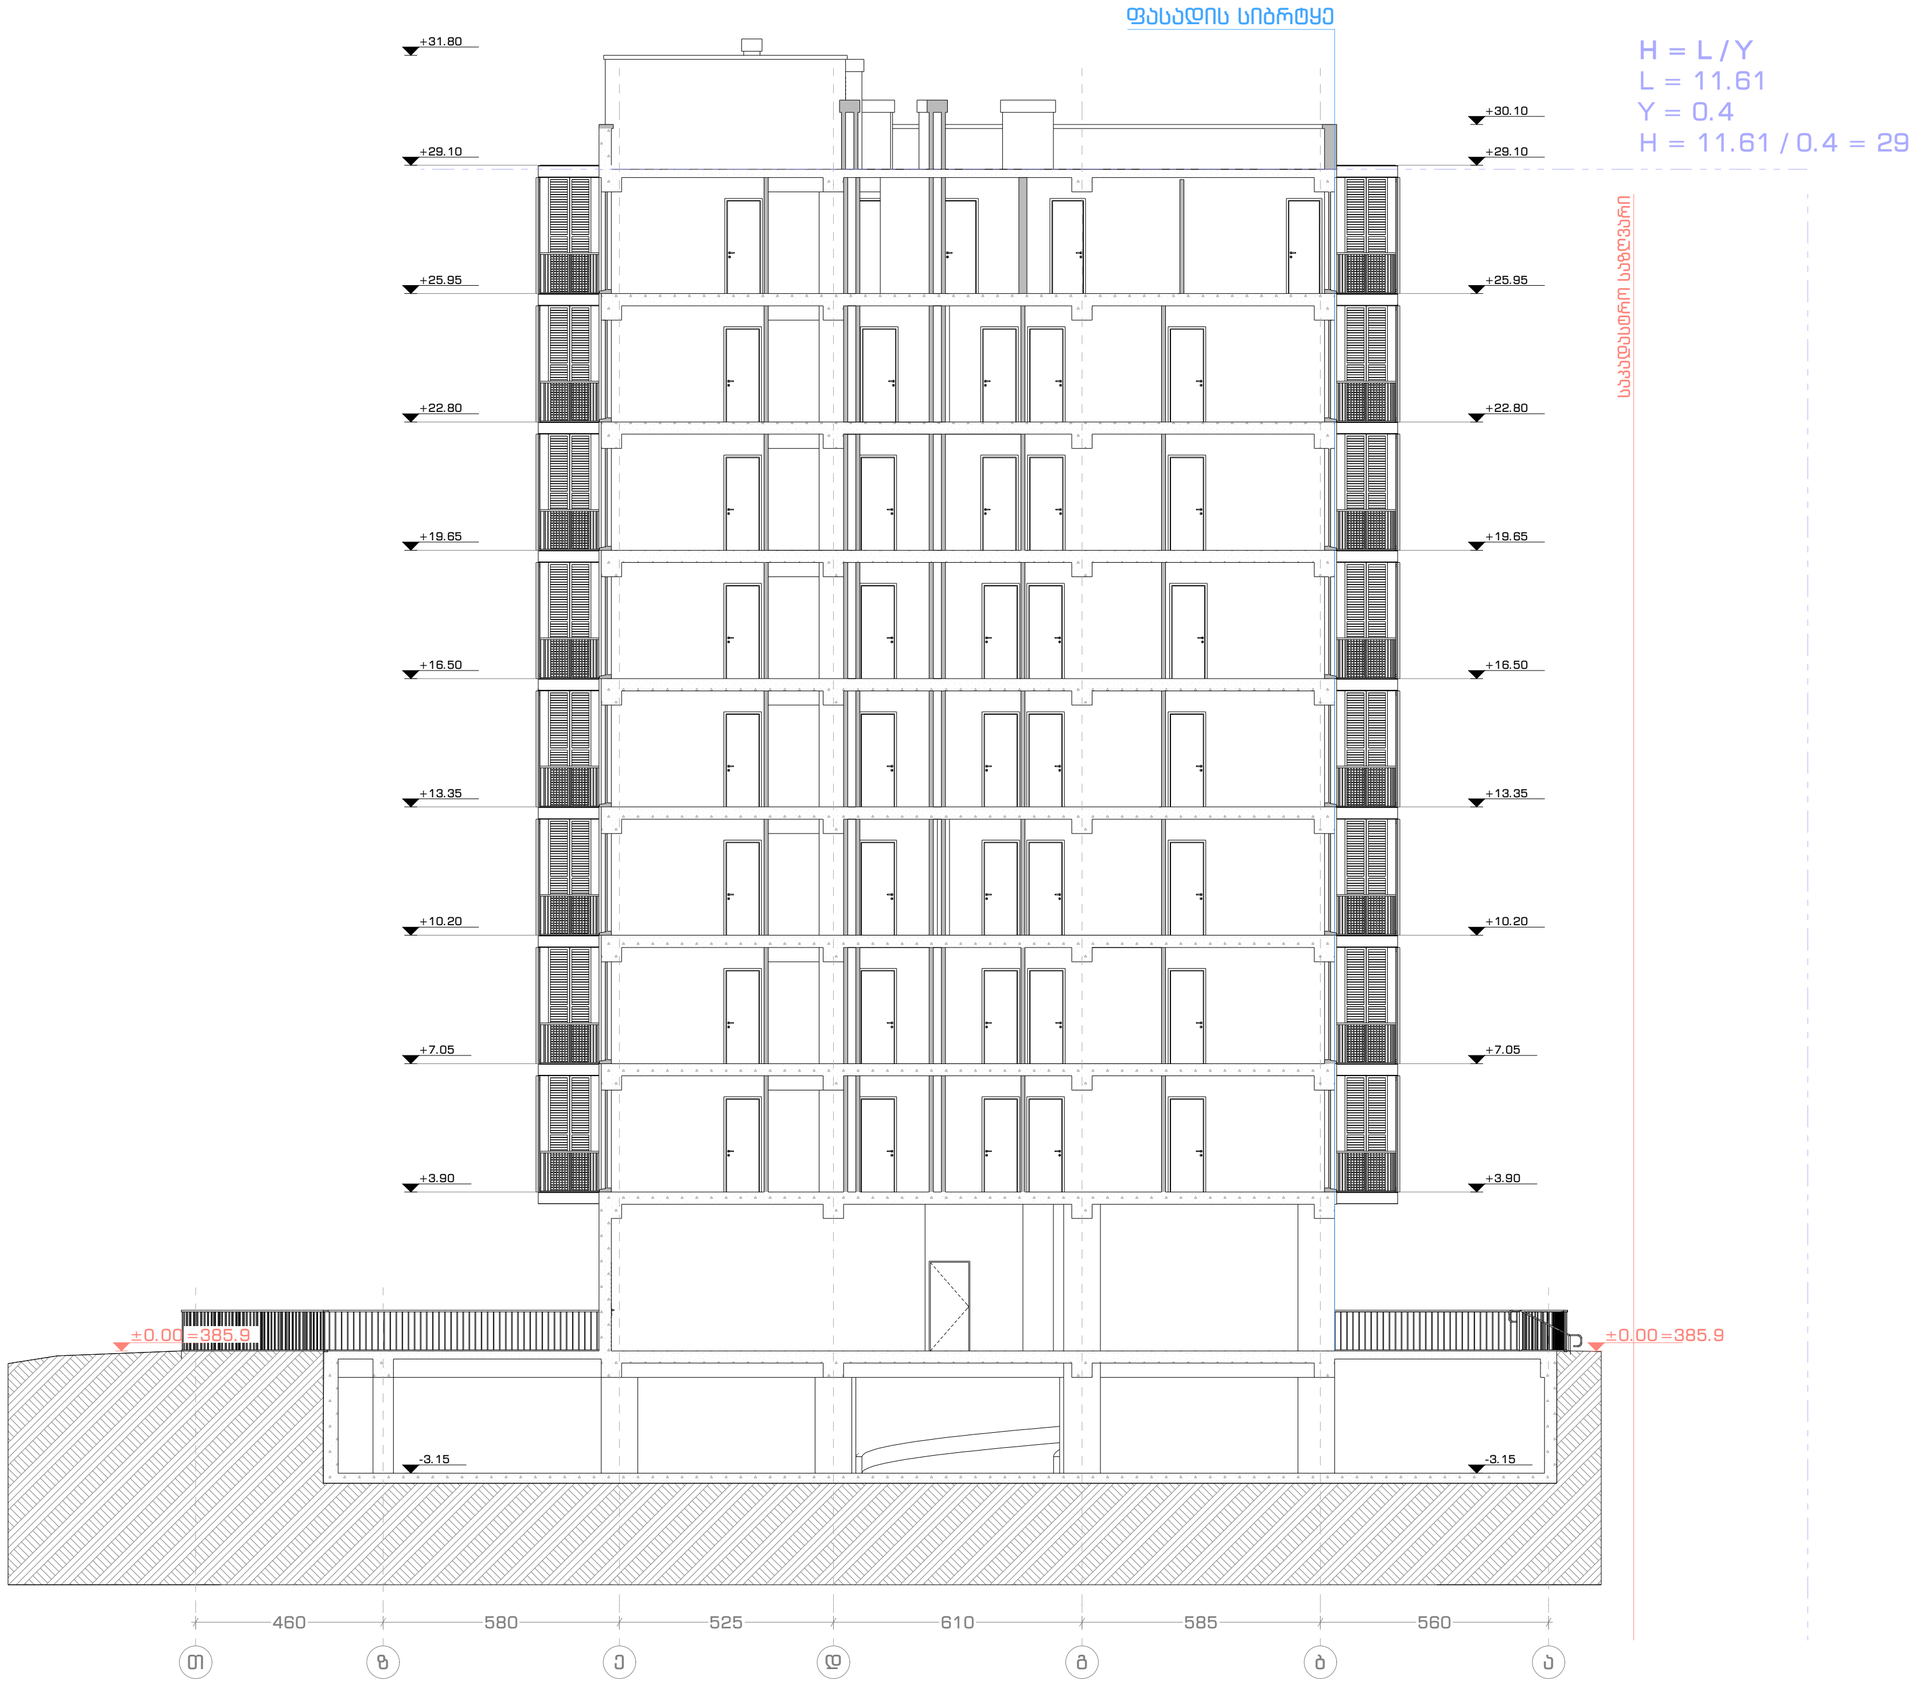

ARCHITECTURAL COMPANY
ID: # 404544962
TEL.: (+995) 577 133 42
E-mail: info@aks.ge

პროექტის დასახელება

მრავალბინიანი საცხოვრებელი სახლი

მისამართი

ქ. თბილისი, ელენე ვირსალაძის I ჩიხი N3,N3ა, N3-ის მიმდებარედ,
N1, N1ა, ელენე ვირსალაძის ქუჩა N8, N8ა, N12, N12-ის მიმდებარედ.
ს/კ 01.17.14.010.017

დამკვეთი

შპს "ტერრა დეველოპმენტი"
ს/კ 404612255

ექსპლიკაცია

პირობითი აღნიშვნები

მიწა	
კედელი	
კოლონა	
ეზოს საფარი	
საპროექტო საზღვარი	
ნიშნული	
ღერძის ხაზი	
ჭრილის ხაზი	

შენიშვნა

±0.00 = 385.9

პროექტის ავტორი:

მთ. არქიტექტორი	გ. ჯანიაშვილი
არქიტექტორი	გ. ჯანიაშვილი
3D ვიზუალიზაცია	ლ. მიქაძე

ნახაზის დასახელება:

სიმაღლის სხივი - დასავლეთი

ხაზოვანი მასშტაბი

0 1 2 3 4 5 m
1:100

გვერდის ზომა	A3
თარიღი	27/01/2025