# ფასადი 8-1 ღერძებში მ1:100


ფ №301

# არქიტექტურული პროექტი

## გეგმარებითი ნაწილი

**მრავალბინიანი საცხოვრებელი სახლი**

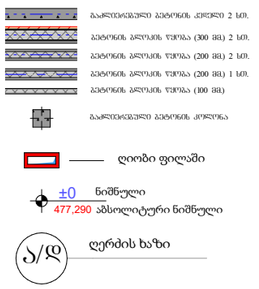


**ბინა № 12**

| | |
|---|---|
| საც: | 84.9 მ² |
| საზ: | 18.90 |
| ჯამი: | 103.8 |

დასახელება/ ნომერი
ბინის საერთო ფართი
საზაფხულო ფართი
საცხოვრებელი ფართი

შენიშვნა:
შენობის 0,000 ნიშნული შეესაბამება 488,10 აბსოლიტურ ნიშნულს

მისამართი : დასახლება გლდანი მიკრო/რაიონი I ნაკვ 07/067

| | | | |
|---|---|---|---|
| დირექტორი | | | |
| პრ. ავტორი | | | |
| შემსრულ. | | | |
| ფურც. | ფურც. | ფორმატი | მასშტაბი | თარიღი |
| | | A 3 | | 30.10.19 |

სტადია

პროექტის შეთანხმება მშენებლობის ნებართვის მისაღებად

შპს არქიბრამ


ARCHIGRAM

# ფასადი თ-ა ღერძებში მ1:100

ფ №302

# არქიტექტურული პროექტი

## გეგმარებითი ნაწილი

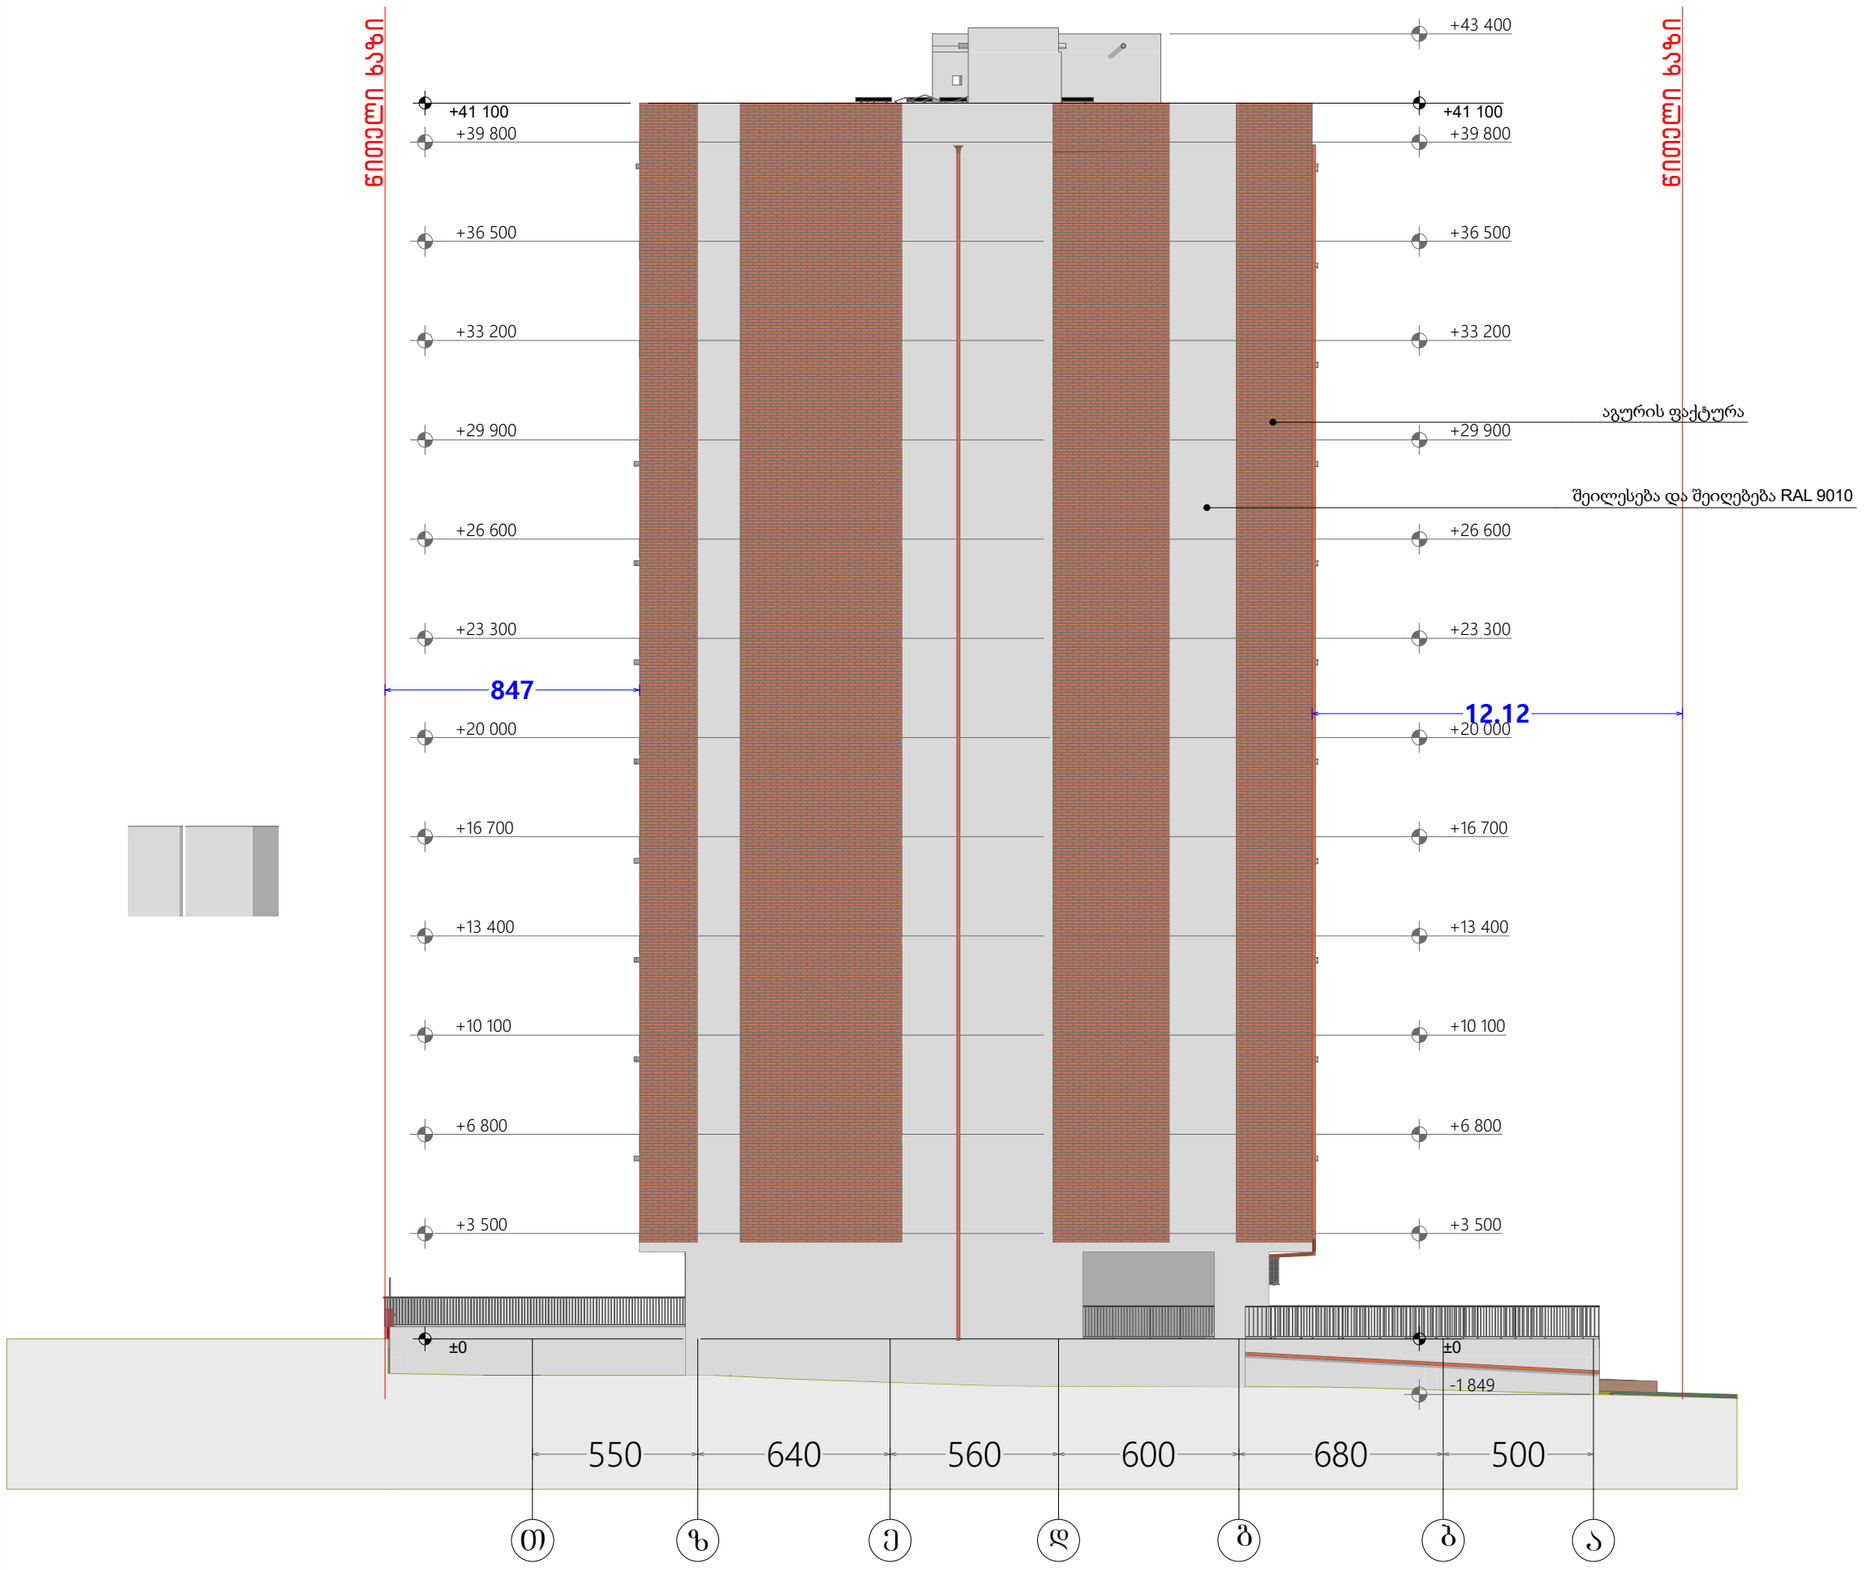


### მრავალბინიანი საცხოვრებელი სახლი

- ბაჯღაბულებული ბეტონის კედელი 2 სმ.
- ბეტონის ბლოკის წყობა (300 მმ) 2 სმ.
- ბეტონის ბლოკის წყობა (200 მმ) 2 სმ.
- ბეტონის ბლოკის წყობა (200 მმ) 1 სმ.
- ბეტონის ბლოკის წყობა (100 მმ)
- ბაჯღაბულებული ბეტონის კოლონა
- ღიობი ფილამი
- ±0 ნიშნული
- 477,290 აბსოლიტური ნიშნული
- ა/დ ღერძის ხაზი
- ჭრილის ხაზი

კარის სიგანე
სიმაღლე
ცმ. ხარისხი
კარის ნომერი

**ბინა № 12**

საც: 84.9 მ²
საზ: 18.90
ჯამი: 103.8

- დასახელება/ ნომერი
- ბინის საერთო ფართი
- საზაფხულო ფართი
- საცხოვრებელი ფართი

შენიშვნა:
შენობის 0,000 ნიშნული შეესაბამება 488,10 აბსოლიტურ ნიშნულს

მისამართი : დასახლება გლდანი მიკრო/რაიონი I ნაკვ 07/067

| | | |
|---|---|---|
| დირექტორი | ა. ბუღაძე | |
| არ. ავტორი | ნ. ფხაკაძე | |
| შემსრულებელი | დ.ოქახიძე | |
| ფურც. | ფურც. | ფორმატი: A 3 |
| | | მასშტაბი |
| | | თარიღი: 30.10.19 |

არქიტექტორის შეთანხმება
მშენებლობის ნებართვა

შპს არქიბრამ

# ფასადი 1-8 ღერძებში მ1:100

# არქიტექტურული პროექტი

## გეგმარებითი ნაწილი

**ფ №303**

შეილესება და შეიღებება RAL 9010

აგურის ფაქტურა

მ/პ ყავისფერი

ნიშნული ხაზი

+41 100
+39 200
+37 400
+36 500
+35 900
+34 100
+33 200
+32 600
+30 800
+29 900
+29 300
+27 500
+26 600
+26 000
+24 200
+23 300
+22 700
+20 900
+20 000
+19 400
+17 600
+16 700
+16 100
+14 300
+13 400
+12 800
+11 000
+9 500
+7 900
+6 200
+4 600
+3 500
±0

+43 400
+41 100
+39 200
+37 400
+36 500
+35 900
+34 100
+33 200
+32 600
+30 800
+29 900
+29 300
+27 500
+26 600
+26 000
+24 200
+23 300
+22 700
+20 900
+20 000
+19 400
+17 600
+16 700
+16 100
+14 300
+13 400
+12 800
+11 000
+9 500
+7 900
+6 200
+4 600
+3 500
+1 100
±0

700

720 670 670 670 670 670 410

1 მ/პ ყავისფერი 2 3 4 5 6 7 რკინის მოპირკეთებული შავი ფერის 8

**მრავალბინიანი საცხოვრებელი სახლი**

- გაანიავებელი ბეტონის კედელი 2 სმ.
- ბეტონის ბლოკის წყობა (300 მმ.) 2 სმ.
- ბეტონის ბლოკის წყობა (200 მმ.) 2 სმ.
- ბეტონის ბლოკის წყობა (200 მმ.) 1 სმ.
- ბეტონის ბლოკის წყობა (100 მმ.)
- გაანიავებელი ბეტონის კოლონა
- დიობი ფილაში
- ±0 ნიშნული
- 477.290 აბსოლიტური ნიშნული
- ა/დ ღერძის ხაზი
- ჭრილის ხაზი

კარის სიგანე სიმაღლე

ცმ. ხარისხი

კარის ნომერი

**ბინა № 12**

სა(ც: 84.9 მ²
სზ: 18.90
ჯამი: 103.8

დასახელება/ ნომერი
ბინის საერთო ფართი
საზაფხულო ფართი
საცხოვრებელი ფართი

შენიშვნა:
შენობის 0,000 ნიშნული შეესაბამება 488,10 აბსოლიტურ ნიშნულს

მისამართი : დასახლება გლდანი მიკრო/რაიონი I ნაკვ 07/067

| | | | | |
|---|---|---|---|---|
| დირექტორი | | | | |
| პრ. ავტორი | | | | |
| შემსრულებელი | | | | |
| ფურც. | ფურც. | ფორმატი | მასშტაბი | თარიღი |
| | | A 3 | | 30.10.19 |

პროექტის შეთანხმება
მშენებლობის ნებართვა


**შპს არქიგრამ**

# ფასადი ა-თ ღერძებში მ1:100

ფ №304


# არქიტექტურული პროექტი

## გეგმარებითი ნაწილი

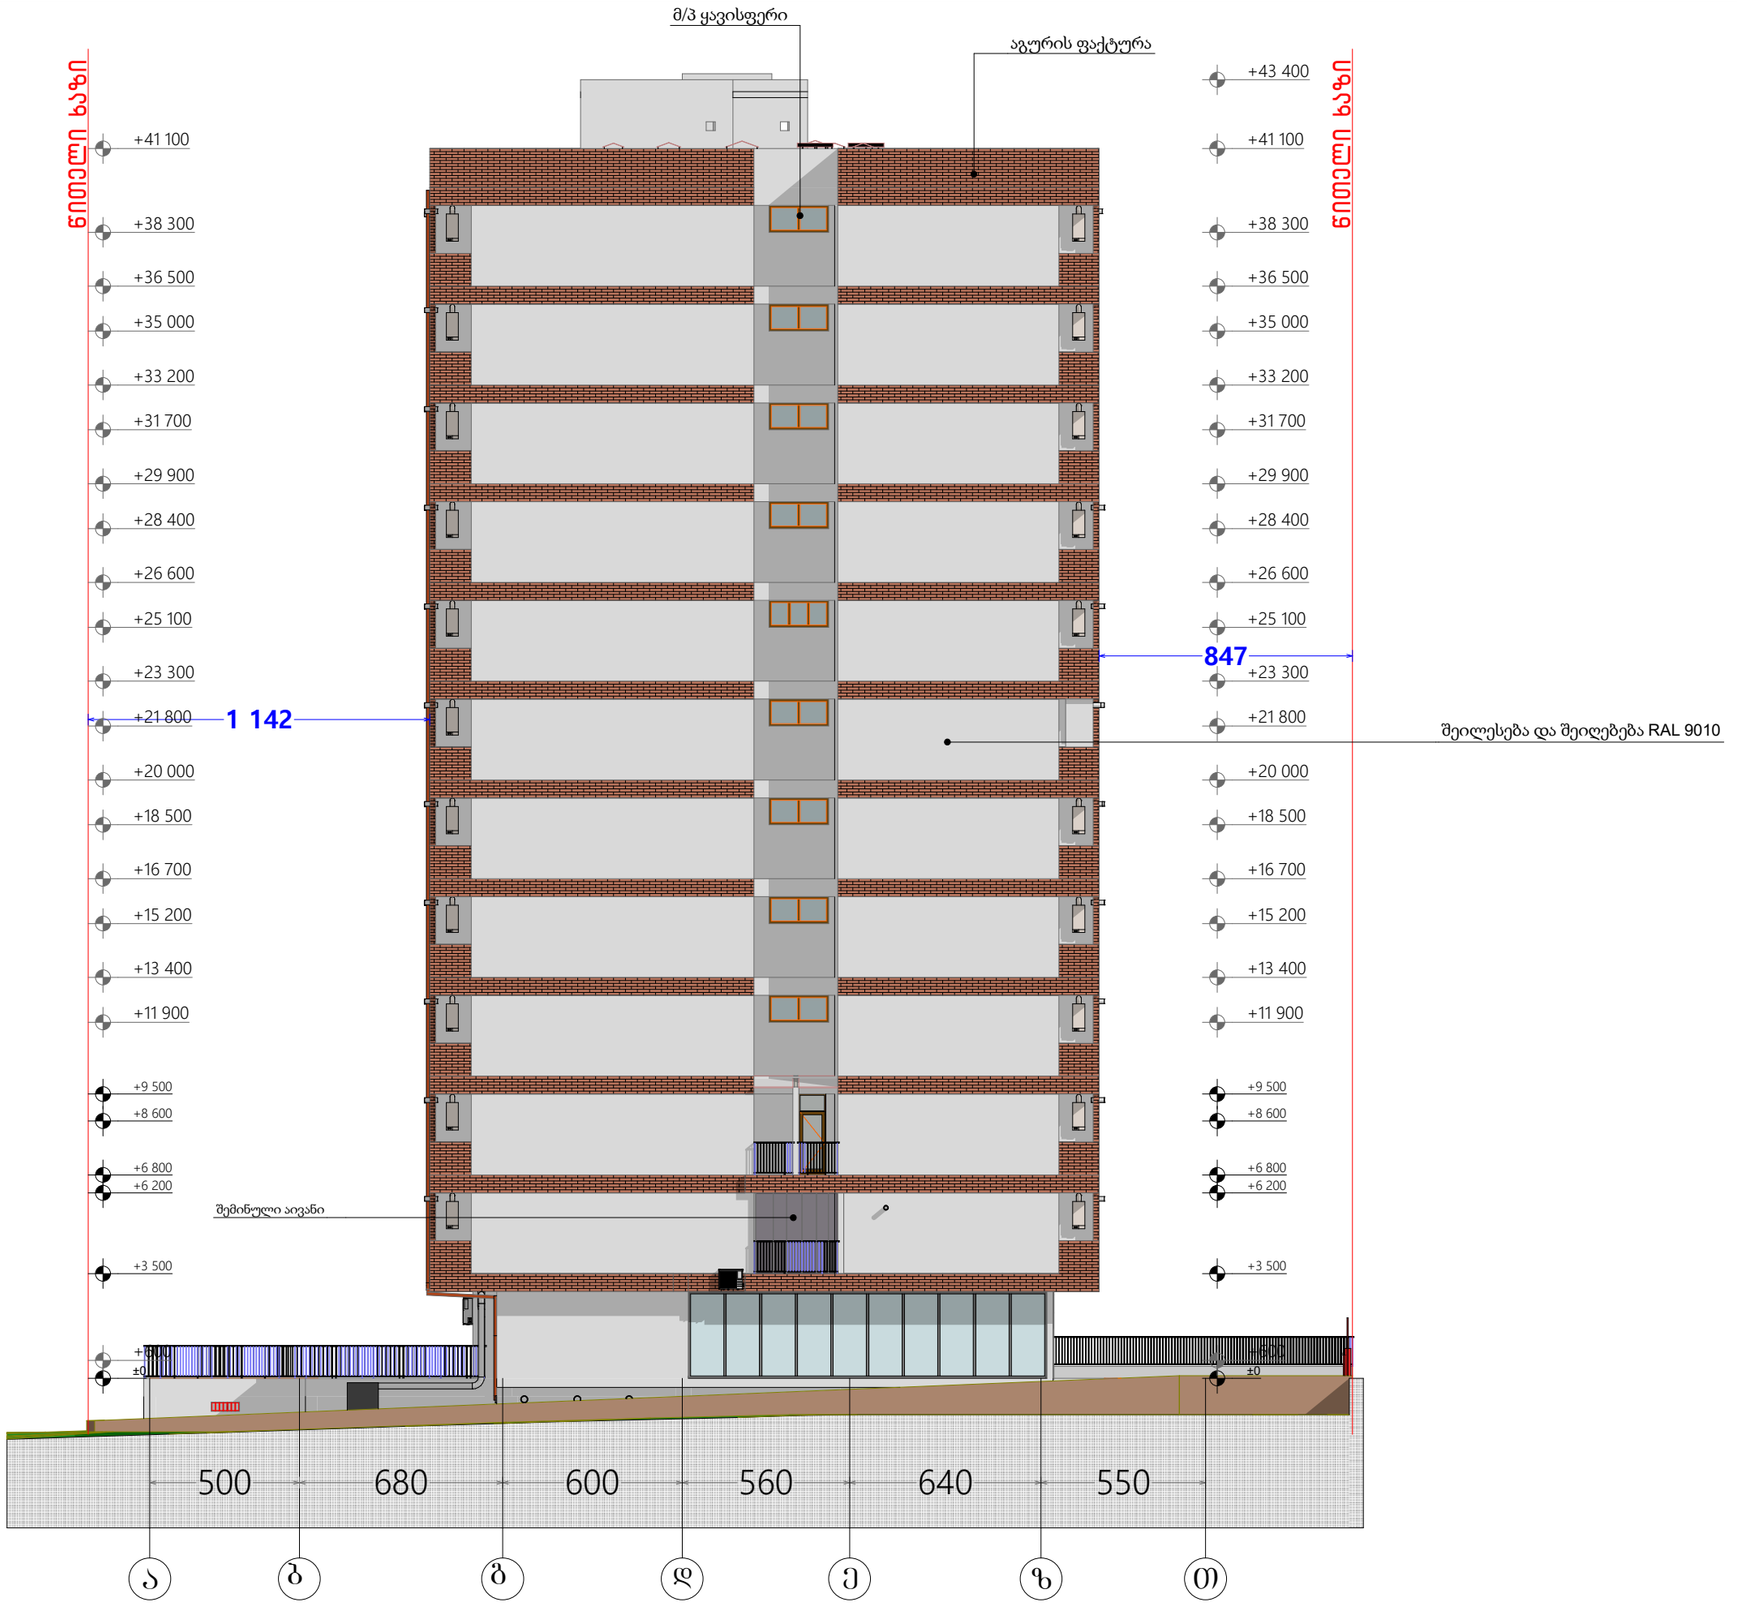


მრავალბინიანი საცხოვრებელი სახლი

- ბაზალტისებური ბეტონის ქერქი 2 სმ.
- ბეტონის ბლოკის ზომა (300 მმ) 2 სმ.
- ბეტონის ბლოკის ზომა (200 მმ) 2 სმ.
- ბეტონის ბლოკის ზომა (200 მმ) 1 სმ.
- ბეტონის ბლოკის ზომა (100 მმ)
- ბაზალტისებური ბეტონის კოპლიტა
- ღიობი ფილაში
- ±0 ნიშნული
- 477,290 აბსოლიტური ნიშნული
- ა/ღ ღერძის ხაზი
- ჭრილის ხაზი

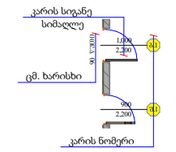


ბინა № 12

| | |
|---|---|
| საც: | 84.9 მ² |
| საზ: | 18.90 |
| ჯამი: | 103.8 |

დასახელება/ ნომერი
ბინის საერთო ფართი
სახაფხულო ფართი
საცხოვრებელი ფართი

შენიშვნა:
შენობის 0,000 ნიშნული შეესაბამება 488,10 აბსოლიტურ ნიშნულს

მისამართი : დასახლება გლდანი მიკრო/რაიონი I ნაკვ 07/067

| | | | |
|---|---|---|---|
| დირექტორი | | | |
| არ. ავტორი | | | |
| შემსრულებელი | | | |
| | | | |
| ფურც. | ფურც. | ფორმატი | მასშტაბი | თარიღი |
| | | A 3 | | 30.10.19 |

ARCHIGRAM LTD 404899820

არქიტექტორ შეიარაღებულ მშენებლობის ნებართვა

შპს არქიბრამ

ARCHIGRAM