ფასადი 1-11 ღერძებში

მ 1:100

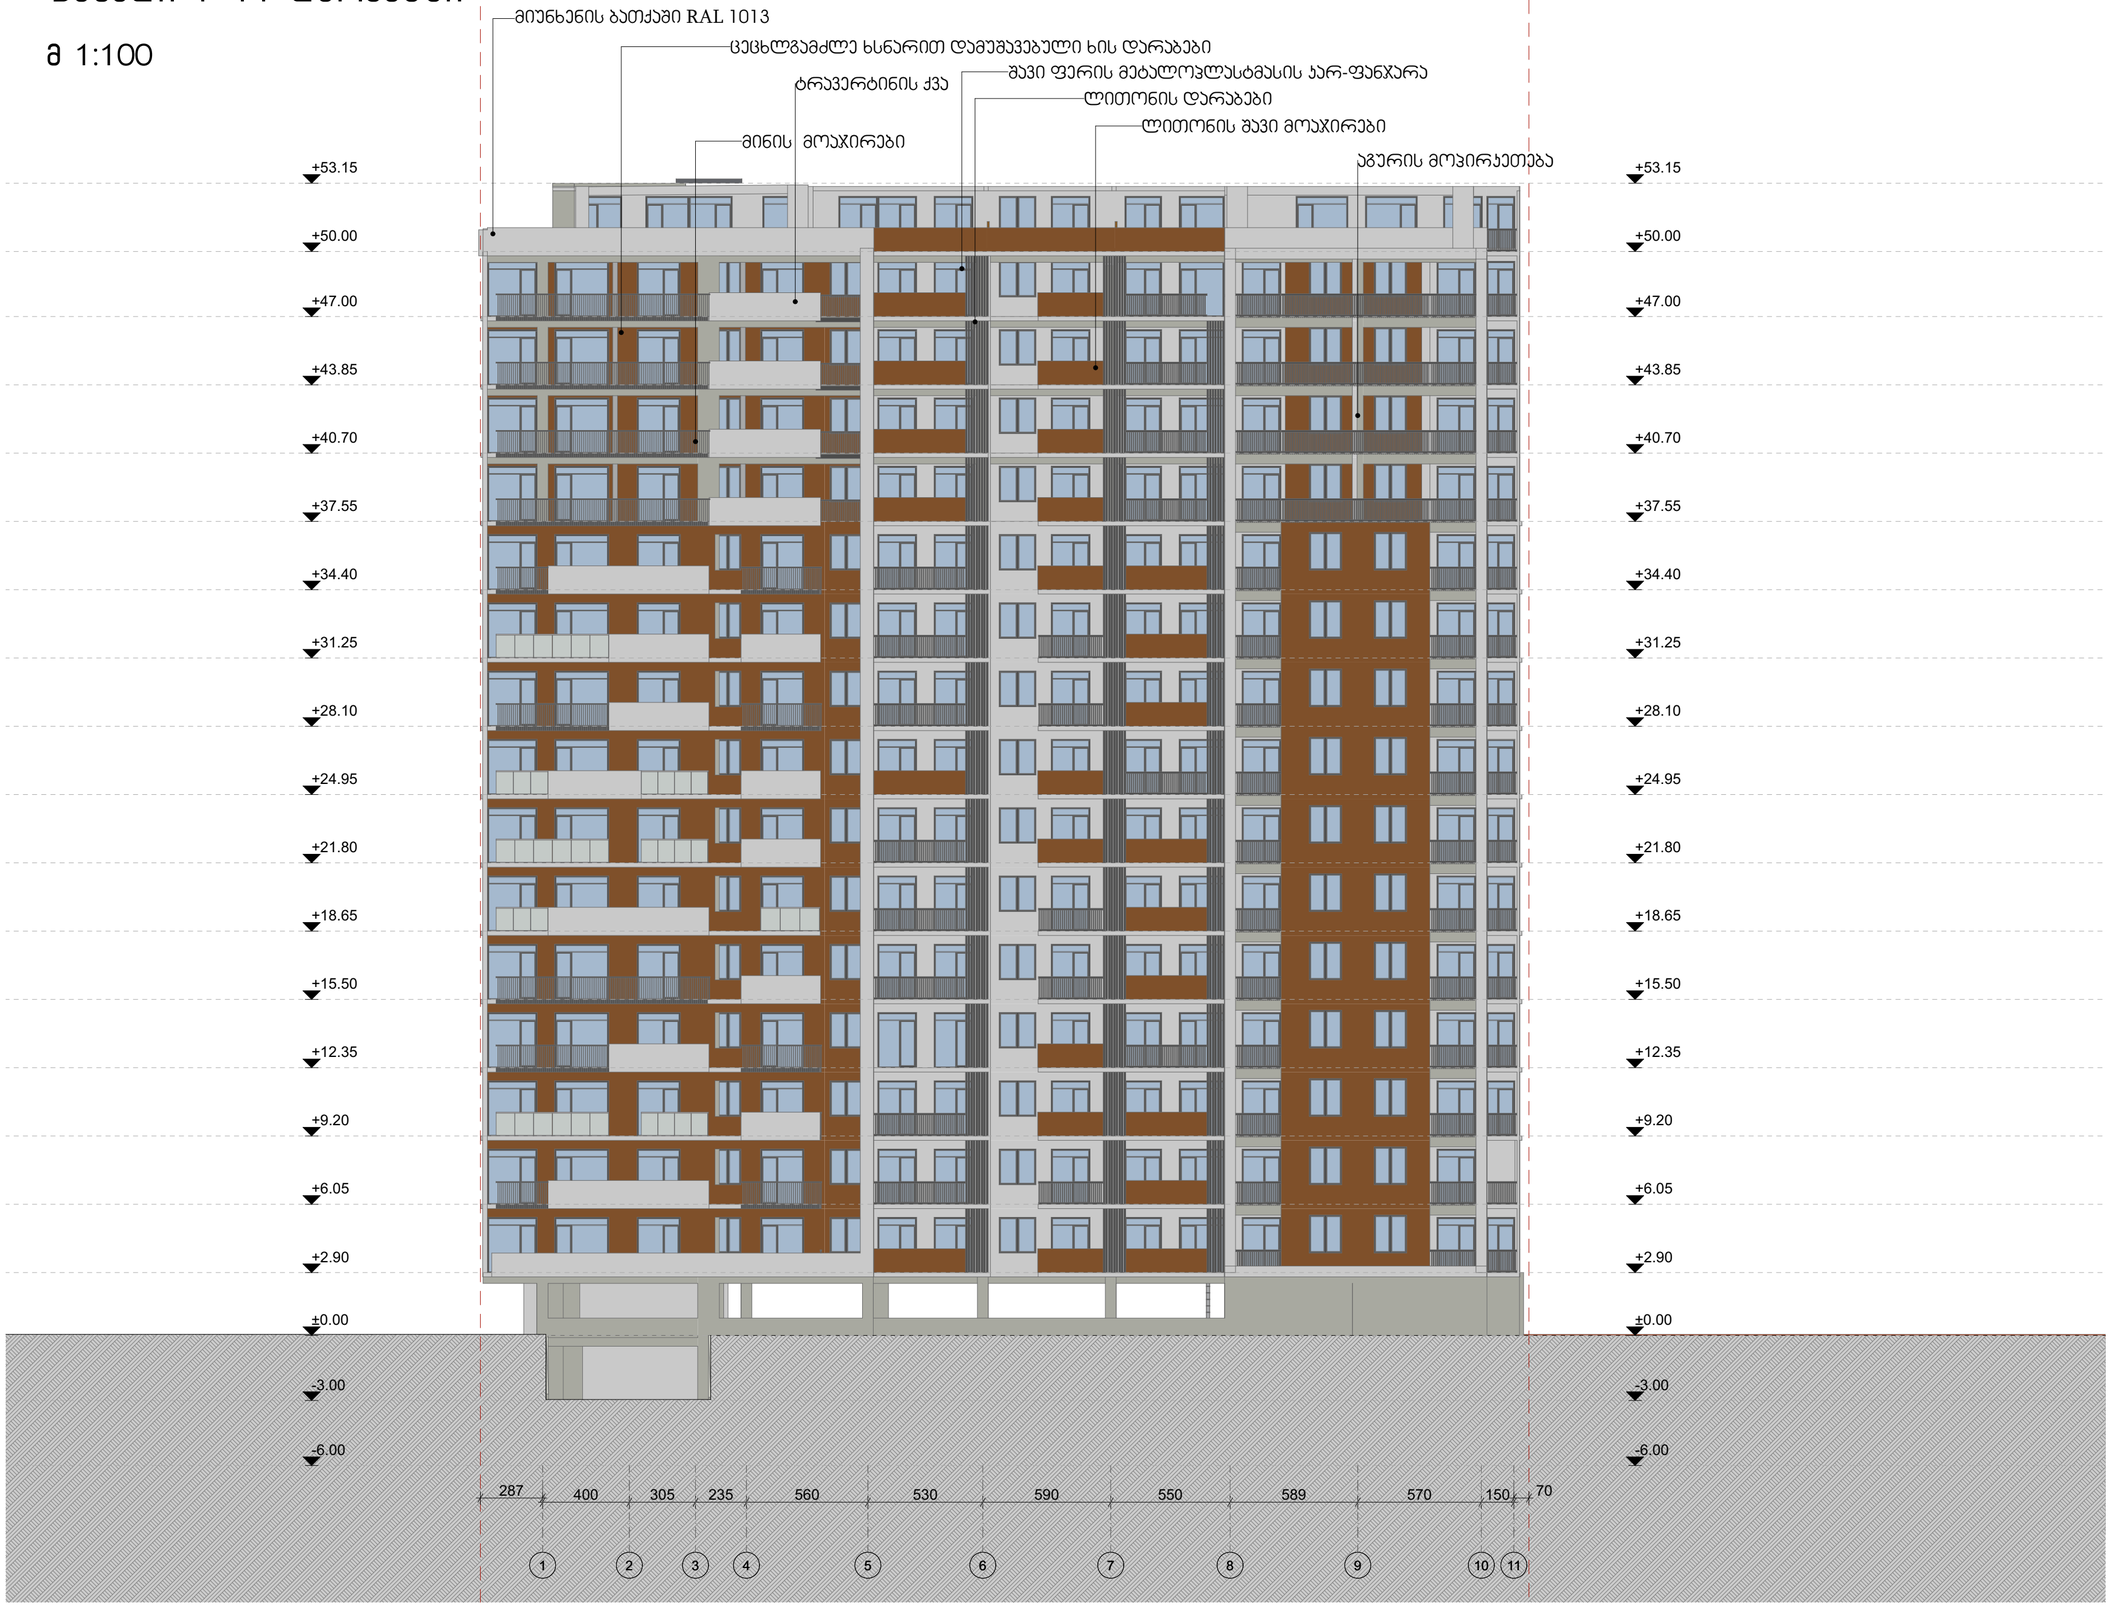

ფასადი 1-11

ფასადი 11-1 ღერძებში

მ 1:100

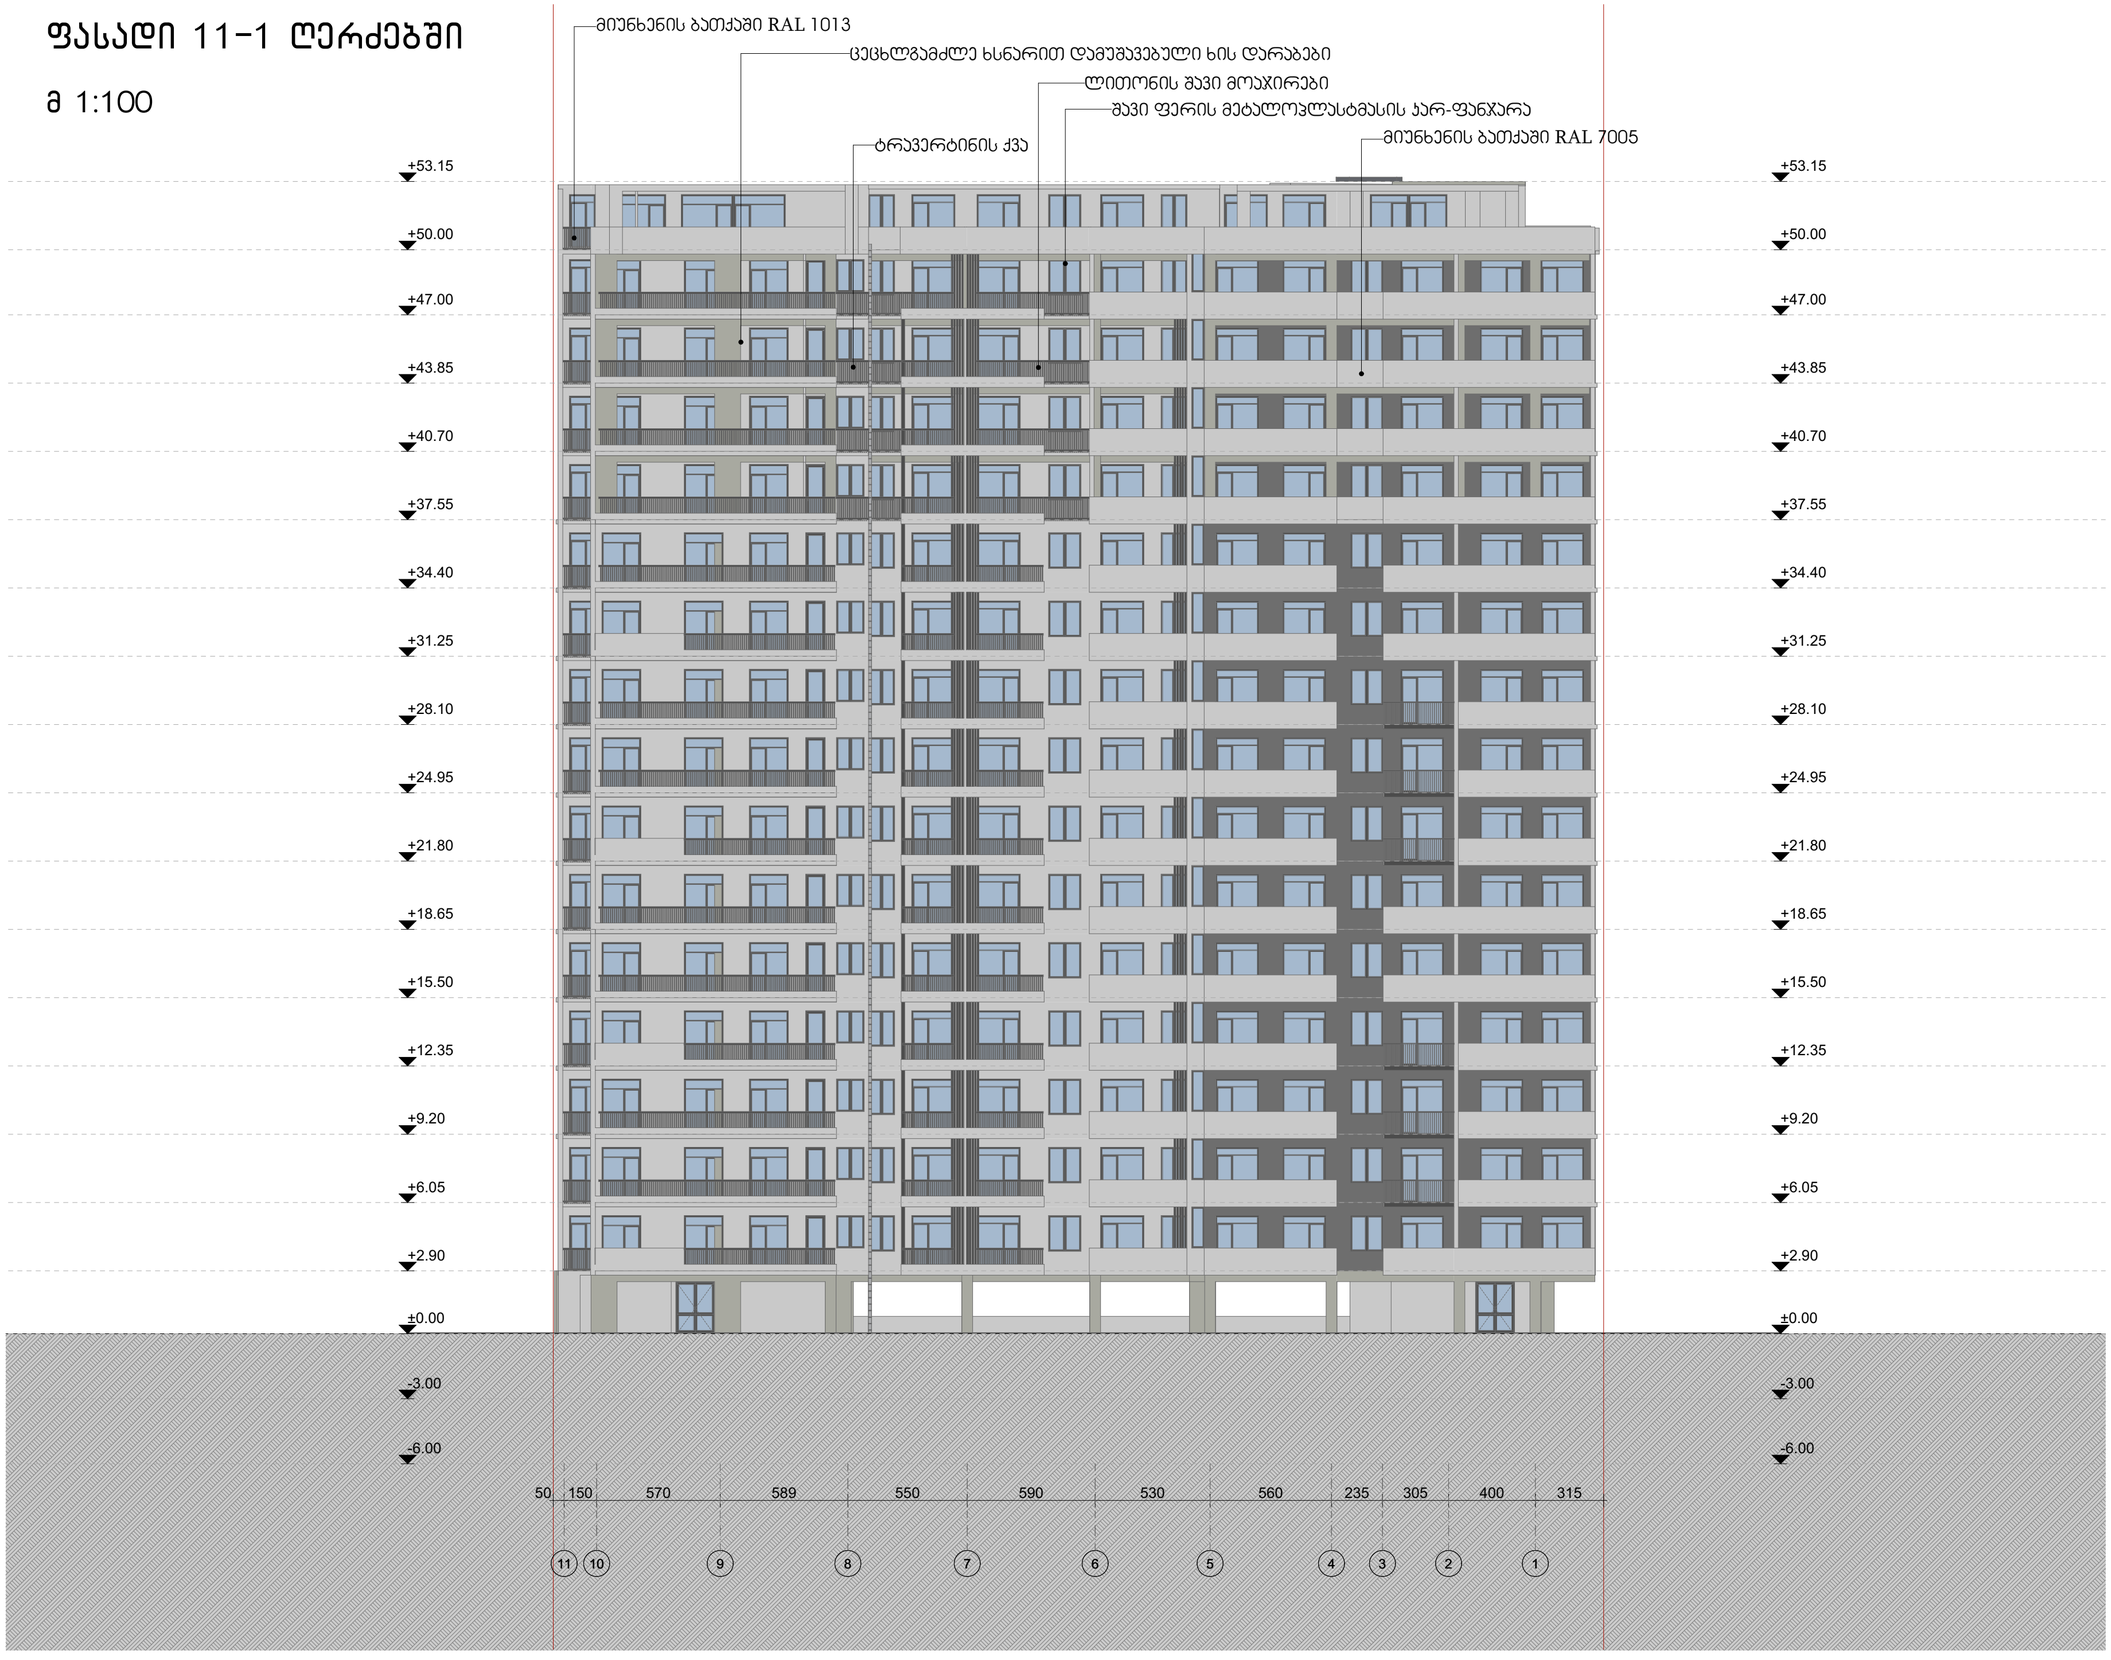

ფასადი 11-1

ფასადი ზ-ა ღერძებში

მ 1:100

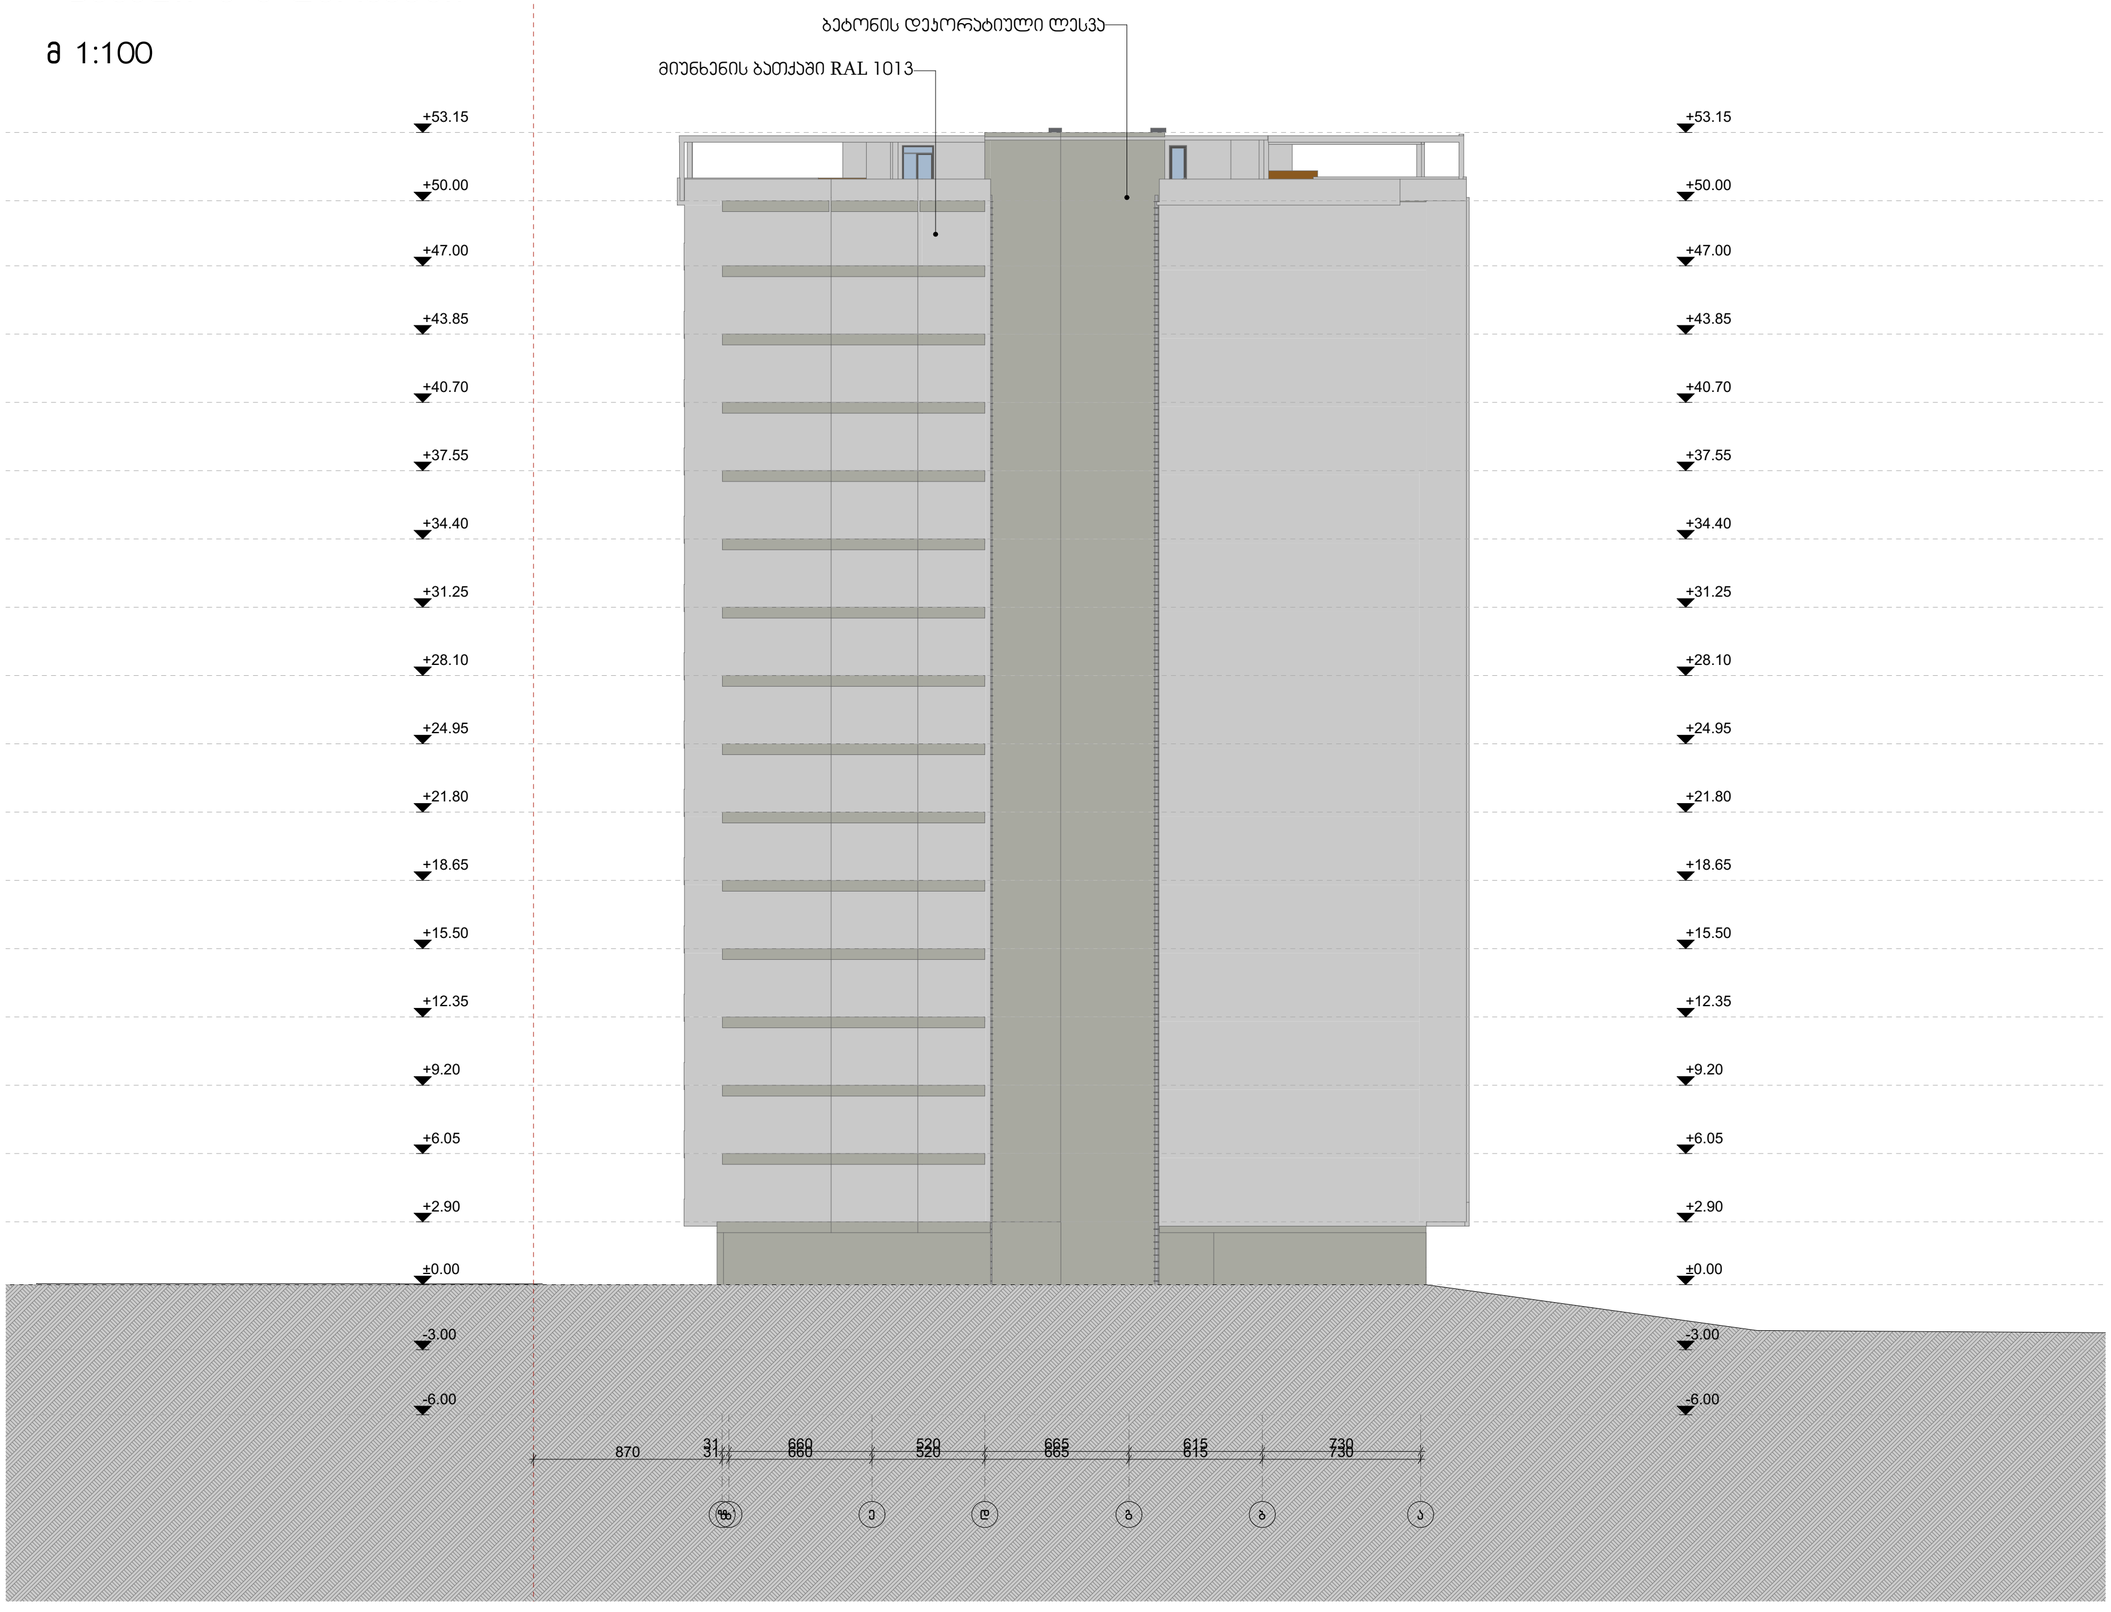

ფასადი ზ-ა

ფასადი ა-ზ ღერძებში

მ 1:100

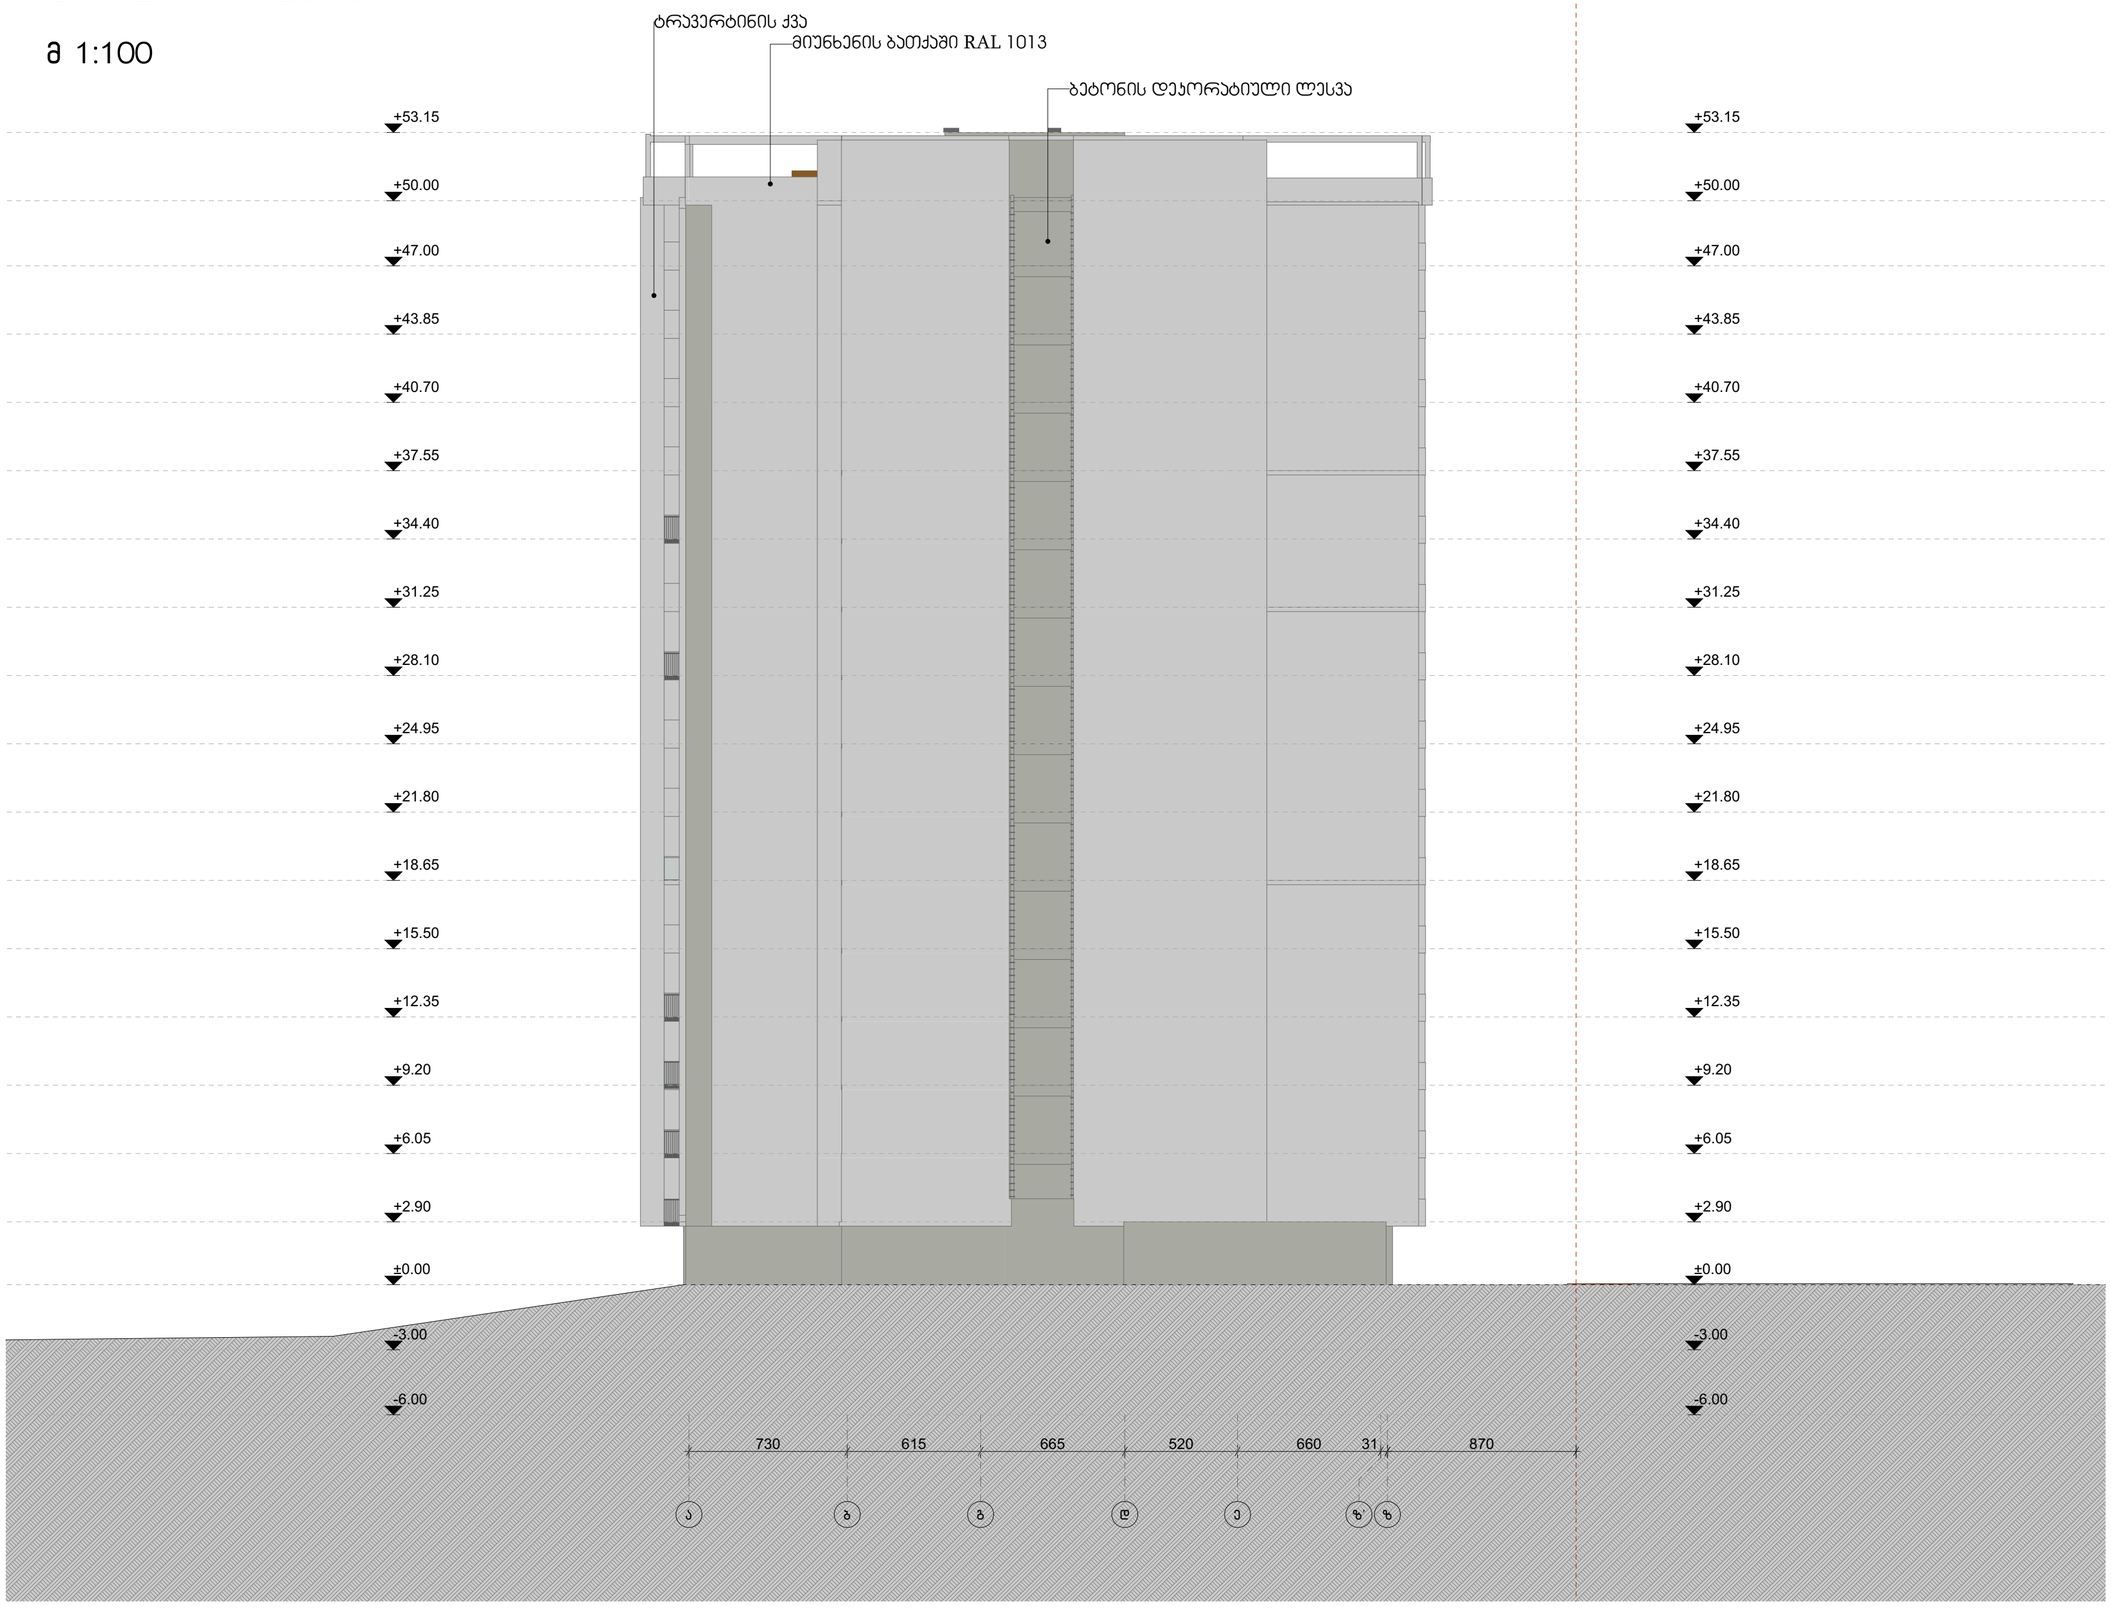

ფასადი ა-ზ