სზ-ბ ში **L**- მაჩვენებელი არ შეიძლება იყოს 20 მეტრზე მეტი, ადნიშნულს აკმაყოფილებს წარმოდგენილი პროექტი

H = L/Y

H = 20.00/ 0.4 = 50.00

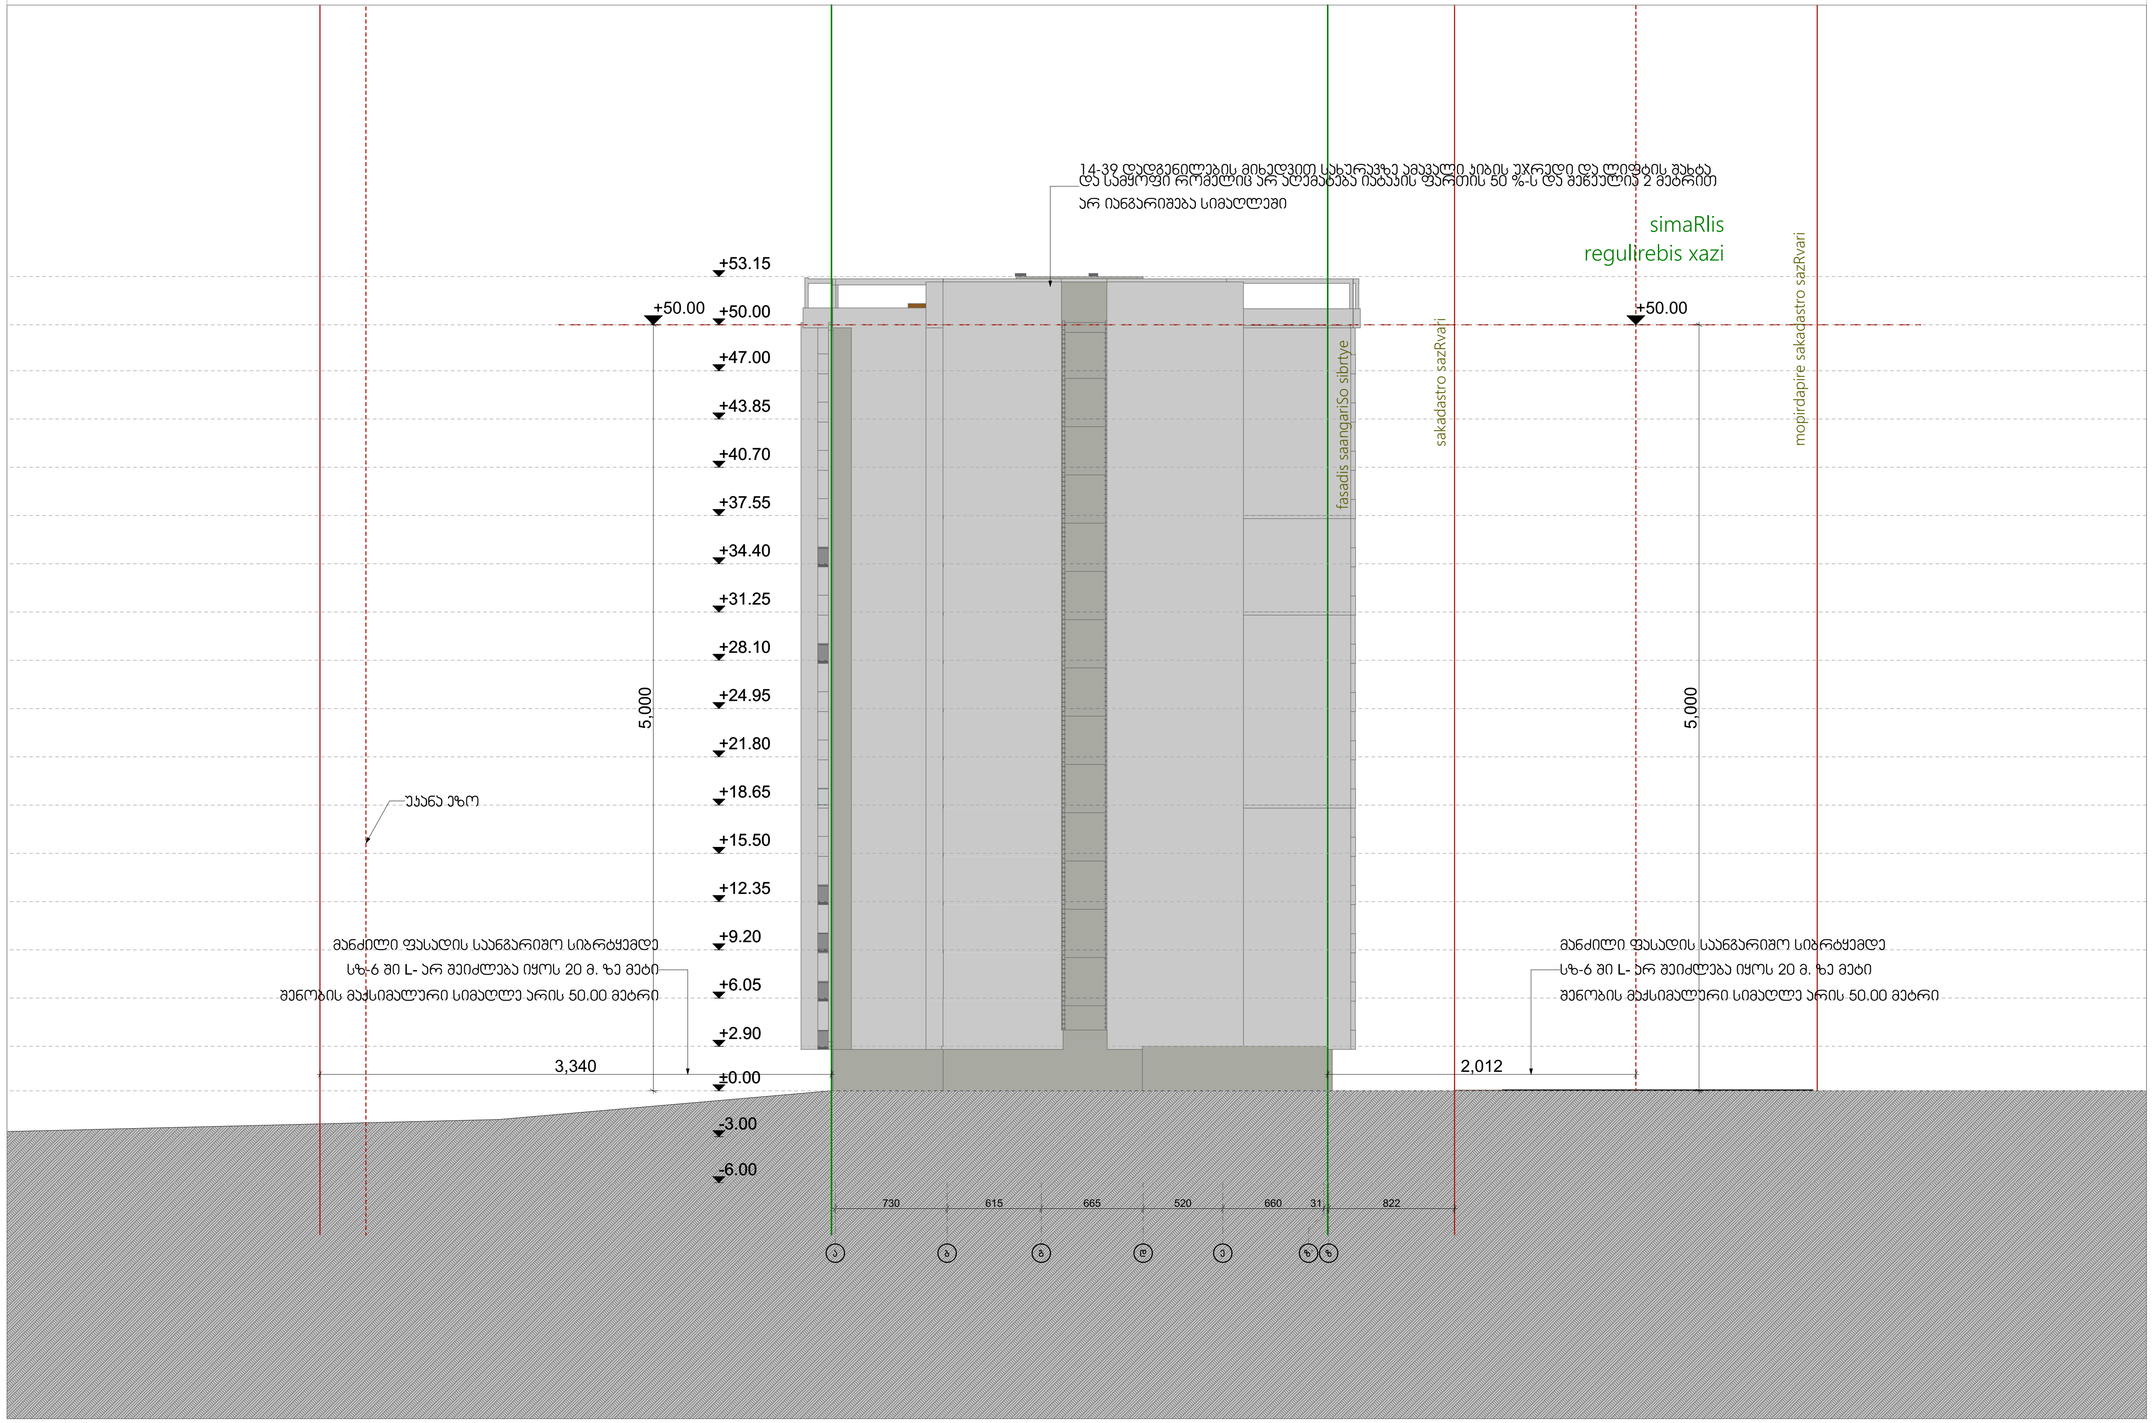

ფორმატი	დასვეთა №	ფაილის სახელი
ა-3	-	-

ექსპლიკაცია:

პირობითი ნიშნები

საპროექტო საზღვარი

შენიშვნები

ზომები მოცემული მეტრებში

ნიშნულები მოცემულია მეტრებში

დამკვეთი: შპს "ალე"

ქ. თბილისი დიდი დიღომში არსებულ მიწის ნაკვეთზე ს.კ 01.10.06.006.245 შეთანხმებული პროექტის კორექტირების

არქიტექტურული ნაწილი

არქიტექტურა	
თანამდებობა	გვარი/ხელმოწერა
მთ. არქიტექტ.	ი. მირცხულავა
დაამუშავა	ი. მირცხულავა

ნახაზი

მასშტაბი 1 : 100	თარიღი 06/20/2023	
სტადია	ფერცლები	ფერცული
პროექტი	-	-

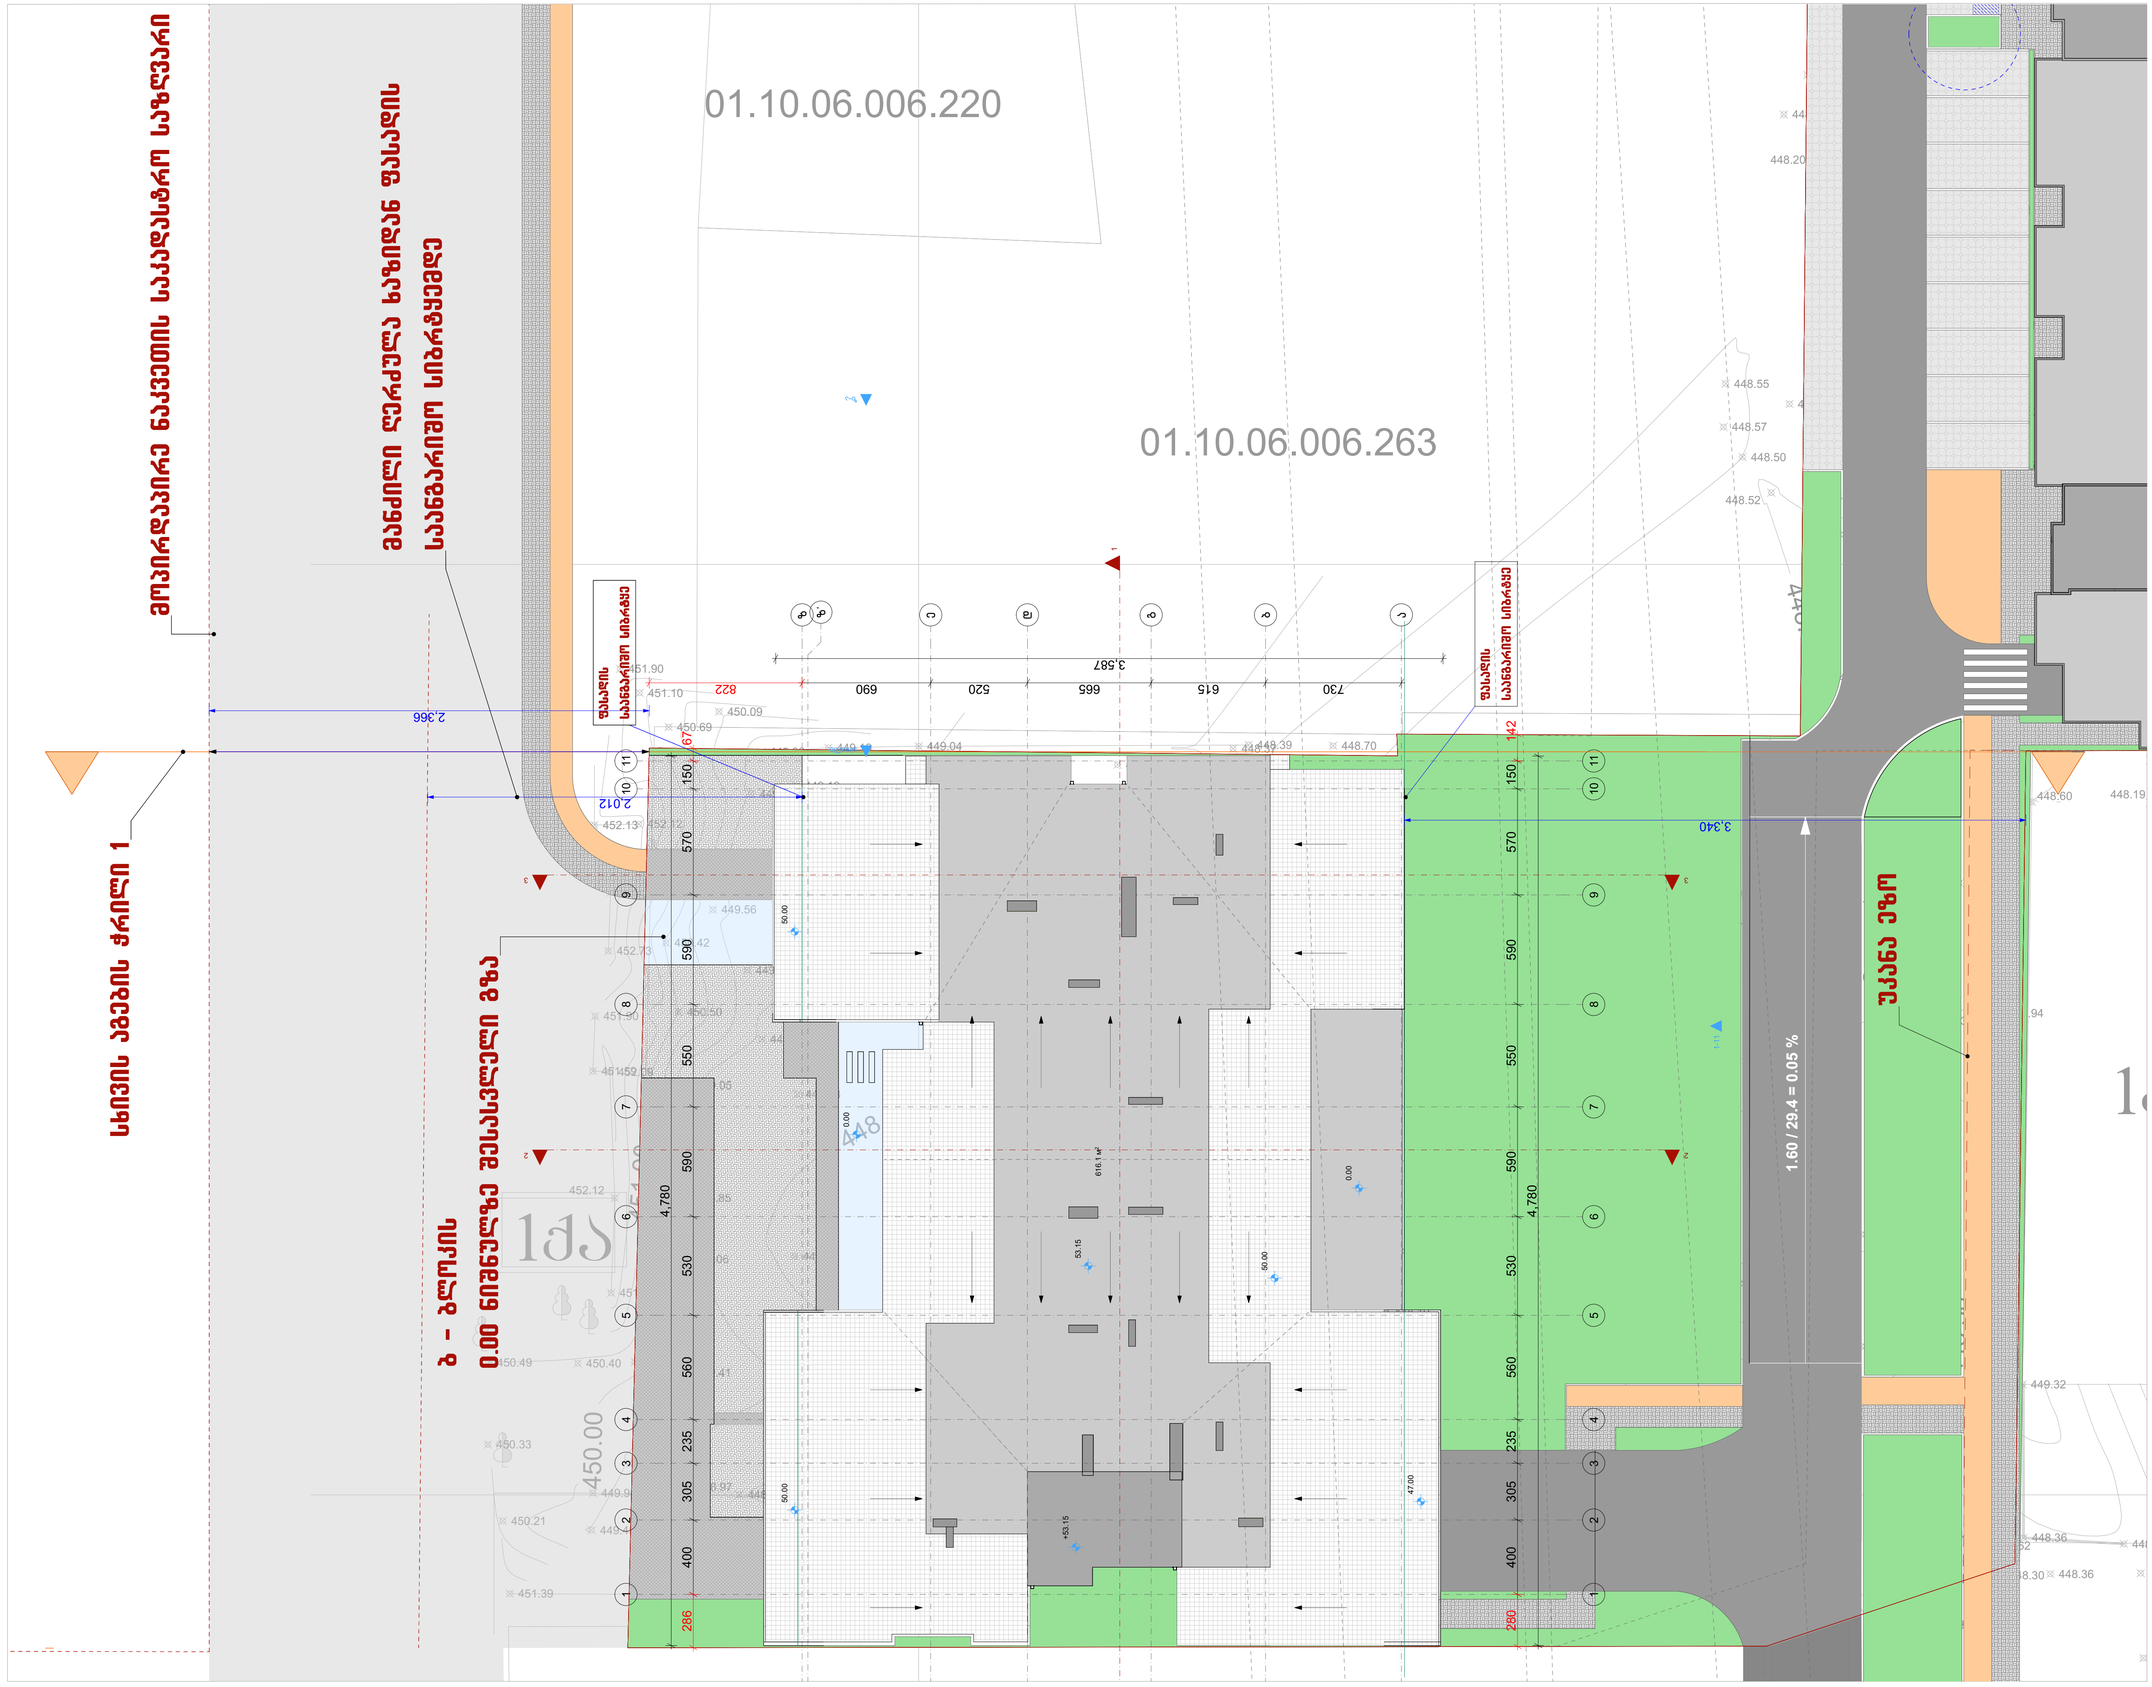

- -

დაკვეთა #

ექსპლიკაცია:

ფაილის სახელი

- -

პირობითი ნიშნები

ფორმატი

ფურცლები

ხელმოწერა
მთ. არქიტექტექტ.
დაამუშავა

გვარი
i. mircxulava

თარიღი

თანამდებობა

დამკვეთი:

სტადია

ნახაზი

პროექტი

ფურცელი

არქიტექტურა

i. mircxulava

საკადასტრო საზღვარი

მასშტაბი 1 : 100

შენიშვნები

a-3

06/20/2023

ზომები მოცემული მეტრებში

ნიშნულები მოცემულია მეტრებში

ქ. თბილისი დიდი დიღომში არსებულ
მიწის ნაკვეთზე ს.კ 01.10.06.006.245
შეთანხმებული პროექტის
კორექტირების

არქიტექტურული ნაწილი

შპს "ალუ"

1qa

448.00

448.00

448.00

448.00

448.50

448.50

448.50

448.50

448.50

448.50

448.50

448.50

449.00

449.00

449.00

450.00

450.00

451.00

1qa

01.10.06.006.263

01.10.06.006.220

01.10.06.006.245

448.42

450.09 450.40 450.49

450.33

450.21

449.45

447.83

451.82

452.12

452.09 451.59

451.90

452.73

452.84

448.53 449.94

448.06

447.81

448.26448.40

448.48
448.24
448.84 451.39

449.42

448.97

449.41

449.06

448.85

449.05

448.89

449.27

449.56

450.50

450.42

452.12 452.13

451.90

451.10

450.69
450.09

449.39

449.32 448.39 449.04 449.19

448.66

448.52

448.56
448.34

448.19

448.38

448.87

448.37

448.63

449.24

449.19
448.96

448.67

448.51

448.29

448.48

48.12

447.93

448.45

448.02

448.18

448.26

448.44

448.84
448.37

448.30

448.07

447.86

447.81

447.82

448.03

448.53

447.88

447.93

447.82

448.82

448.46 448.70

448.27

447.93

448.23

448.42

448.21

448.18

448.45

448.25

448.32

448.57

448.15 448.52 448.41

448.20

448.30

448.18

448.36

448.28

448.36

448.37

448.39

448.23

448.02

448.32

448.61

448.81
448.62

448.19 448.60

449.32

448.36 448.43 448.62

448.62

448.47 448.47

448.68

448.49

448.39 448.26

448.40

446.76

447.44

447.08

447.48

447.31 448.51

448.21

447.79 448.00

448.1009

448.10
448.21 448.29

447.98 448.04

448.38

448.05

448.73

449.60
448.85

449.18

447.95
447.95

448.23

448.20

448.55

448.43

448.92 448.92

448.54

448.57

448.05 448.73

448.93 448.94

448.67

448.67

448.94

449.34

448.89

448.97

448.86

448.40 448.44

448.52

448.61

447.87

448.38
448.35

448.20

448.27

448.29

448.29

448.30 448.30

448.22
448.25

448.28

448.35

448.34

448.35

448.39 448.52

448.50

448.57

448.55

448.40

448.57

448.68

448.33

448.36 448.17

448.45 448.26

448.06 448.31

448.43

448.46

448.24 448.34

447.97

447.84

448.57
448.67

448.59

448.70

616.1 м2

1

1

2

2

4

4

3

3

5

5

6

6

7

7

8

8

9

9

10

10

11

11

a

b

g

d

e
z'

z

1-11

ზ-ა

სიმაღლე

1

2 2

3 3 400 305 235 560 530 590 550 590 570 150 400 305 235 560 530 590 550 590 570 150

730 615 665 520 690

4,780

3,587

4,780

822

142

67

280

286

2,012

2,366

3,340

50.00

0.00

0.00

+53.15

47.00

50.00 50.00

53.15
ბ - ბლოკის

0.00 ნიშნულზე შესასვლელი გზა

მოპირდაპირე ნაკვეთის საკადასტრო საზღვარი

სხივის აგების ჭრილი

1

მანძილი ღერძულა ხაზიდან ფასადის

საანგარიშო სიბრტყემდე

უკანა ეზო

1.60 / 29.4 = 0.05

%

საანგარიშო

ფასადის

სიბრტყე

საანგარიშო

ფასადის

სიბრტყე