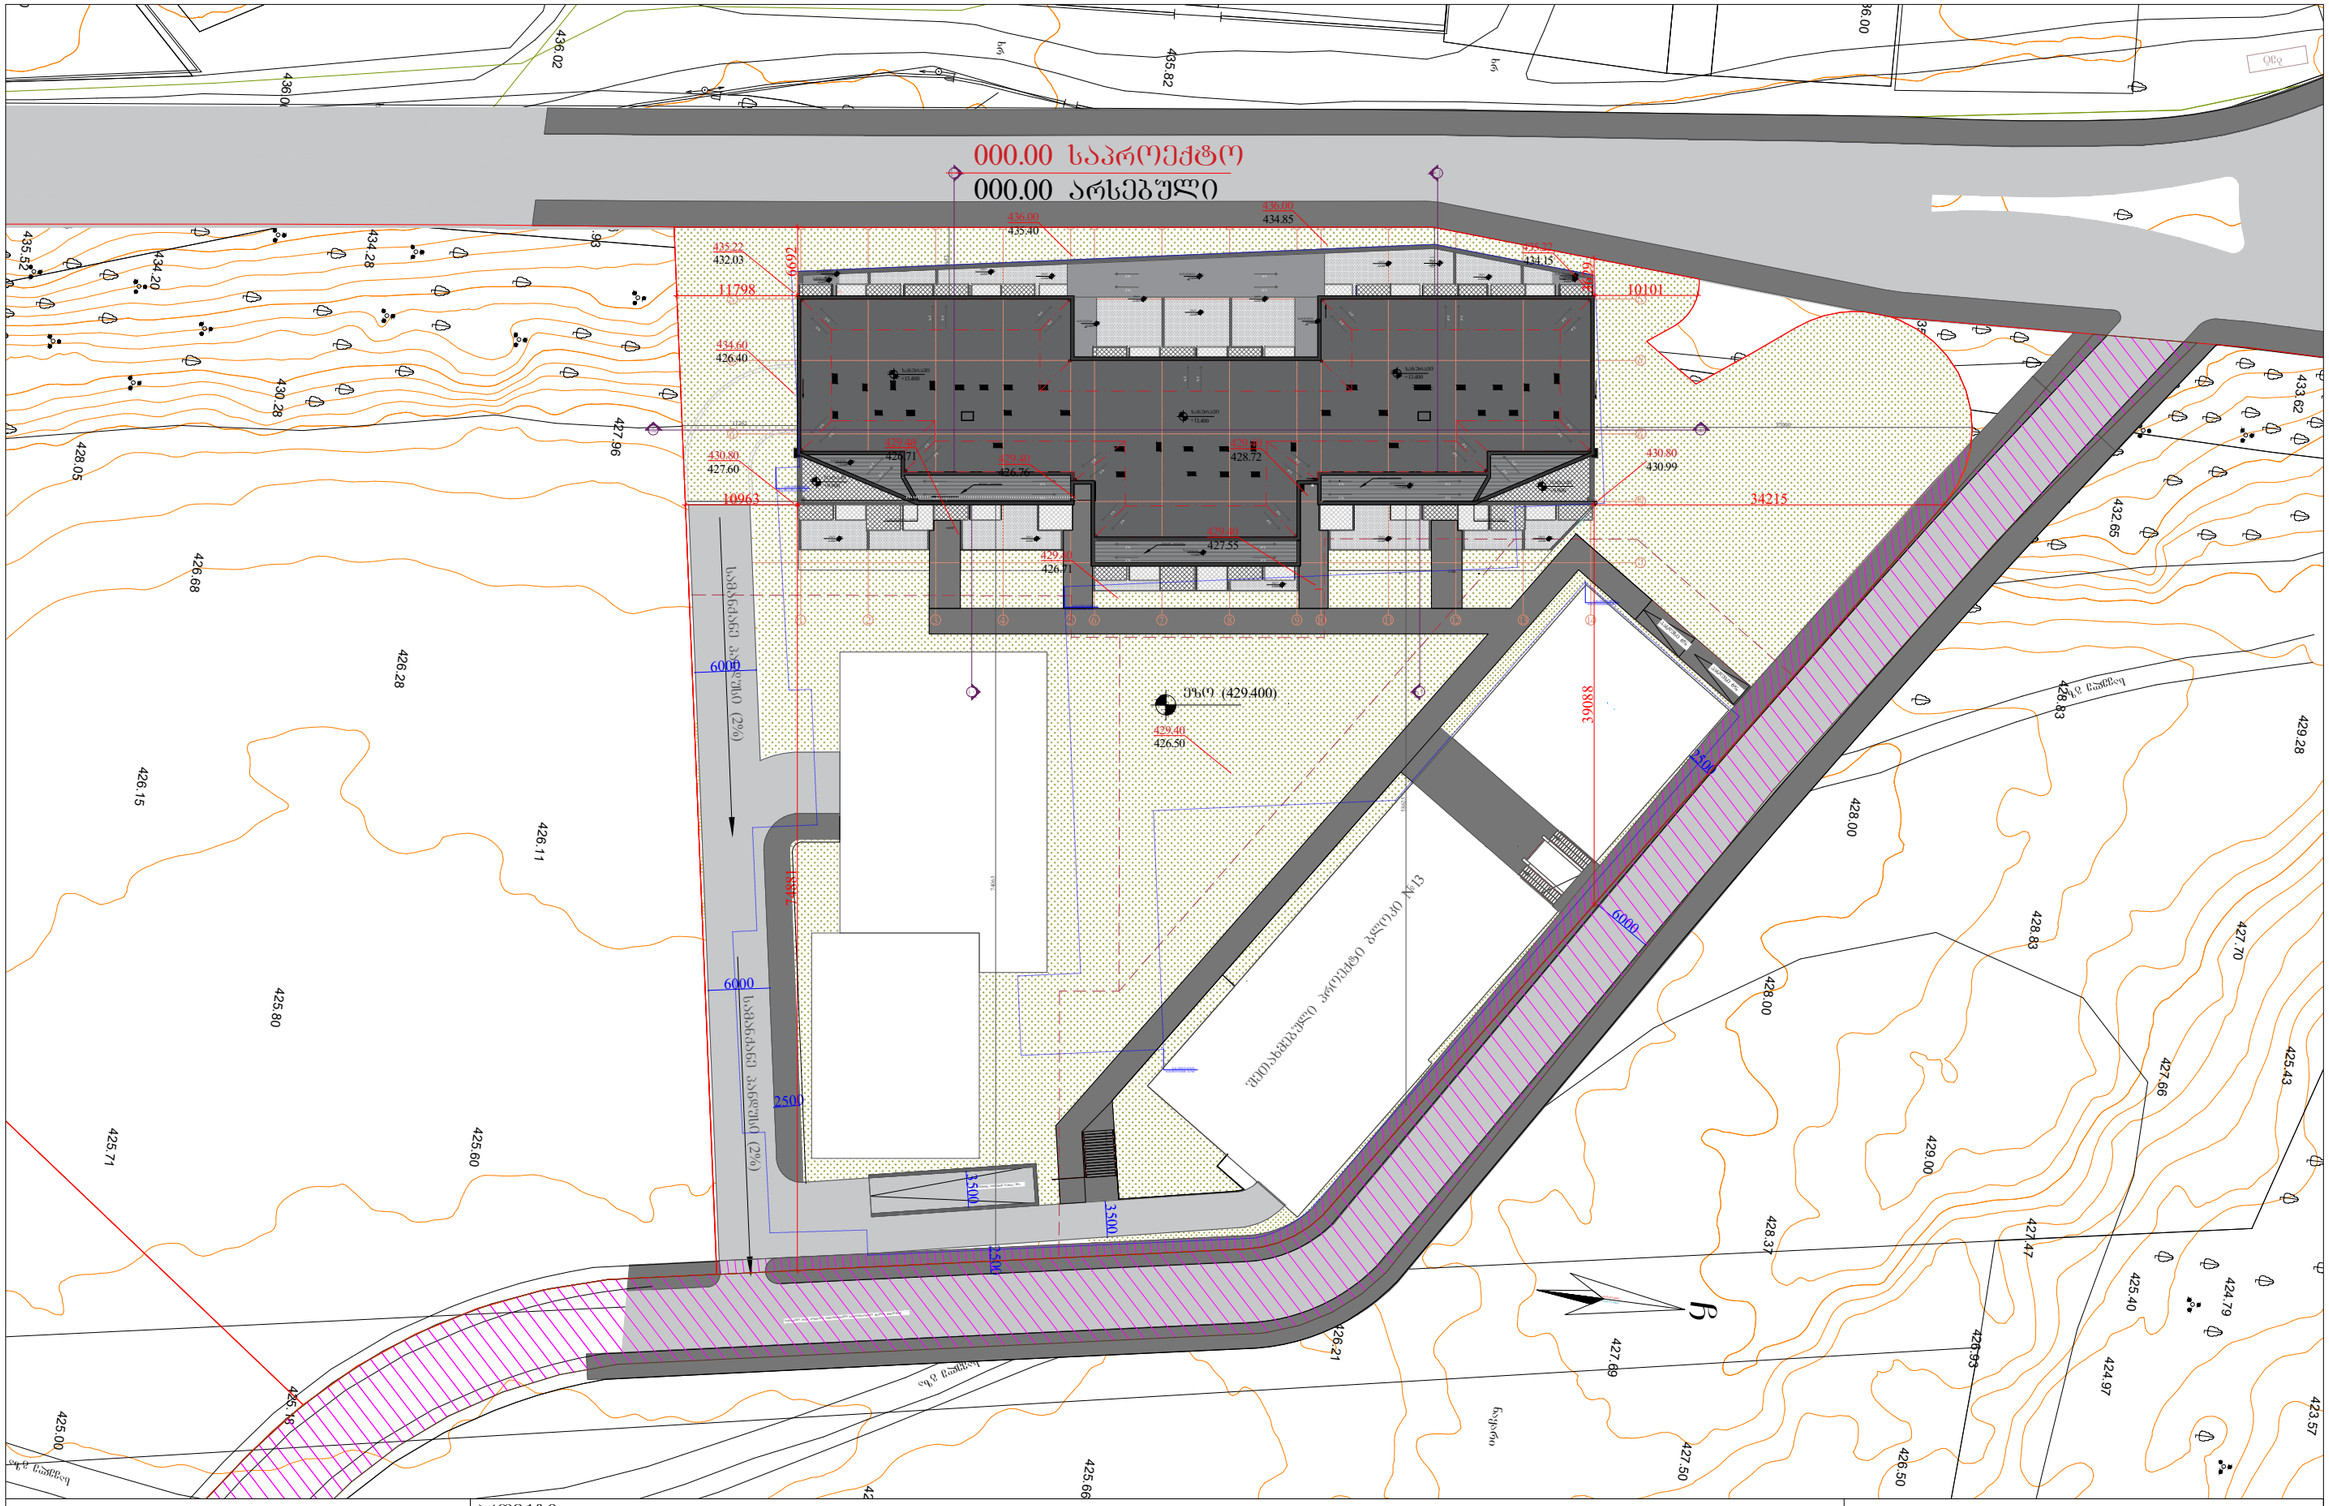

nayari

საველე გზა

საველე გზა

საველე გზა

საველე გზა

ბეტ

xr

xr

xr

xr

436.00

436.02

436.00

436.00

435.82

435.57

435.55

436.00

436.00

435.64

435.16

436.00

436.00

433.62

432.65

434.67

429.92

430.70

433.07

430.20

434.16

432.48

429.69

432.35

435.50

429.29

432.16

435.65

433.93

427.96

434.28

430.28

434.20

435.52

428.05

429.28

428.83

428.83

428.00

428.00

427.50
427.19

427.69

426.66

427.05

426.78

426.06

426.44

425.77

426.21

425.66

425.24

425.77

426.37

426.89

426.11

426.28

426.68

426.15

425.80

425.60

425.18

425.71

425.29

425.00

425.42

426.50

428.37

427.50

429.00

426.93

423.57

424.79

424.97

427.47

427.66

425.40

425.43

427.70

MADE BY KIRKI MADE BY KIRKI

C

1 2 3 4 5 6 7 8 9 10 11 12 13 14

a

b

g

d

e

1 2 3 4 5 6 7 8 9 10 11 12 13 14

a

b

g

d

e

2 %

2 %

2 %
2 %

2 %
2 %

2 %

2 %

2 %
2 %
2 %
2 %

2 %

2 %

2 %

2 % წყალშემკრები მილი წყალშემკრები მილი ავტპსადგურის პანდუსის დახრა 12%

სამანქანო გზის კონტური შეთანხმებული სატრანსპორტო ქსელის მიხედვით

16

15

14

13

12

1

10

9

8

7

6

5

4

3

2

1

პანდუსი 6% ეზო (429.400) განაშენიანების რეგულირების ხაზი განაშენიანების რეგულირების ხაზი განაშენიანების რეგულირების ხაზი განაშენიანების რეგულირების ხაზი

შეთახმებული პროექტი ბლოკი #13

პანდუსი 6%
2 ჭრილი 2 ჭრილი

1

ჭრილი

1

ჭრილი

3
ჭრილი

3
ჭრილი

სამანქანე პანდუსი (2%) სამანქანე პანდუსი (2%)

2500

3500

3500

2500 6000 6000

6000

2500 10963 11798

6692

3629 10101 34215

39088 11262 37000

6682

6621

58625

74881

74065 სახურავი +13.400 სახურავი +13.400 სახურავი +13.400 ეზო -6.60 ეზო -6.60 ეზო -6.60 ეზო -6.60 ეზო -6.60 ეზო -6.60 ეზო ეზო იატაკი +9.900 იატაკი +9.900 2 %2 % 2 %2 % გადახურვა +0.00 გადახურვა +0.00 გადახურვა +0.00 გადახურვა +0.00 გადახურვა +0.00

2 %
2 %
2 %

2 %

2 %

2 %

2 %
2 %

2 %

2 %

2 %

2 %

2 %

2 %

2 % 2 % 2 %2 % 2 %2 % 2 %2 % 2 %2 % 2 %2 %

2 %
2 %

2 %

2 % გადახურვა +13.40 გადახურვა +13.40 გადახურვა +13.40 მსუბუქი გადახურვა მსუბუქი გადახურვა მსუბუქი გადახურვა -6.60 -6.60 -6.600

-5.100 2% 430.80 430.99

-6.600 435.22 434.15 429.40 426.71 429.40 426.76 435.22 432.03 434.60 426.40 436.00 434.85 429.40 428.72 436.00 435.40 430.80 427.60 429.40 426.50 429.40 427.55 429.40 426.71 ეზო -6.60 ეზო -6.60 ეზო -6.60 ეზო -6.60 ეზო -6.60 სახურავი

±0.00 სახურავი
±0.00 000.00 საპროექტო 000.00 არსებული მრავალბინიანი საცხოვრებელი სახლი ქ. თბილისი, დიღმის სასწავლო საცდელის მეურნეობის ტერიტორია მასშტაბი ფორმატი A3 ნახაზი ფაილის სპეც. Petapi ა-001 პროექტის ნომერი ფურცელი 001 DWG სქემატური პროექტი პროექტი გრუნტის ზედაპირის ცვლილება 1:600 თარიღი 01.07.2024 არქიტექტორი

ჭრილი - 1

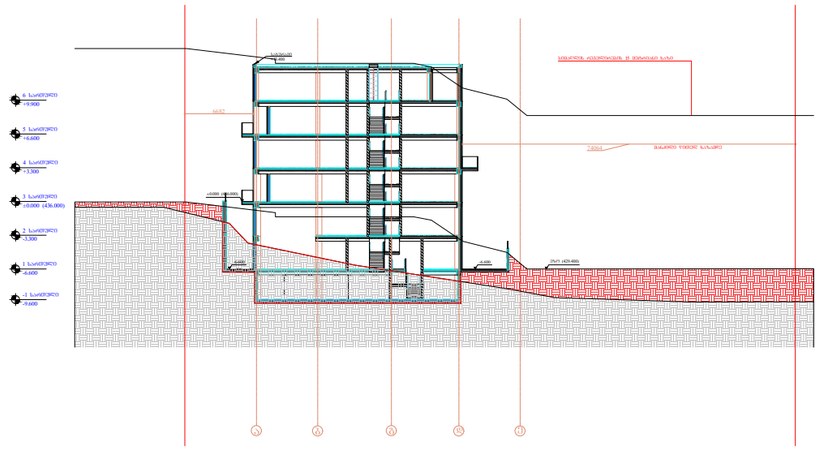

ჭრილი - 2

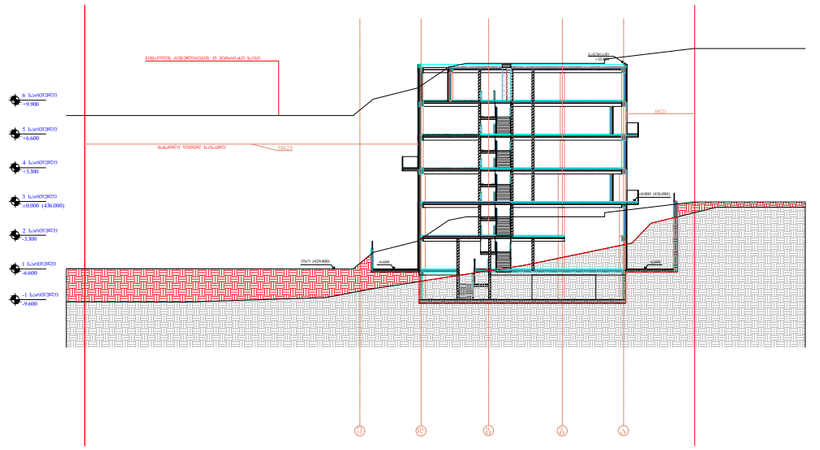

ჭრილი - 1

ჭრილი - 2

მოსაჭრელი ბრუნტი - 15 000 კუბური მეტრი
აქედან ადგილზე ვასაწყობებთ და ეზოს კეთილმოწყობისთვის ვიყენებთ - 10 000 კუბურ მეტრს
ტერიტორიიდან გაბვაქვს - 5 000 კუბური მეტრი

Pillar Park
დიღომი 8

პროექტი

მრავალბინიანი საცხოვრებელი სახლი ქ. თბილისი,
დიღმის სასწავლო საცდელის მეურნეობის ტერიტორია

მასშტაბი	ფორმატი	თარიღი
1:600	A3	01.07.2024

ნახაზი

ბრუნტის ზედაპირის
ცვლილება

არქიტექტორი

პროექტის ნომერი	001
ეტაპი	სქემატური პროექტი
ფაილის სპეც.	DWG

ფურცელი

ა-001