
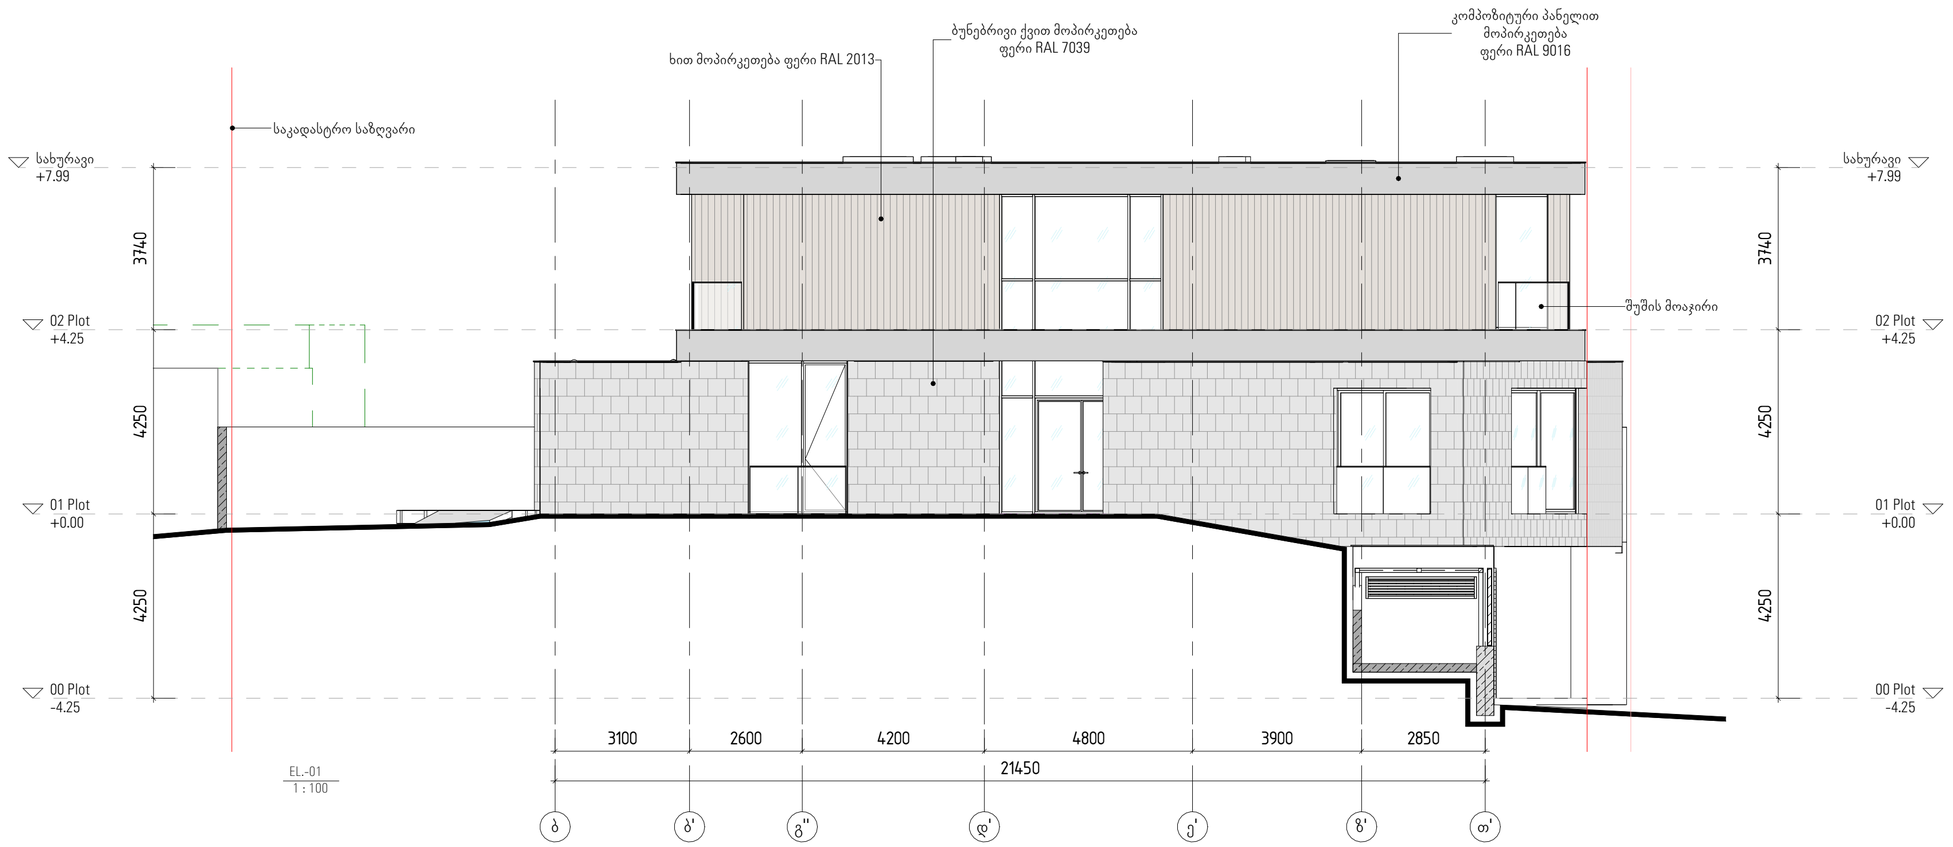


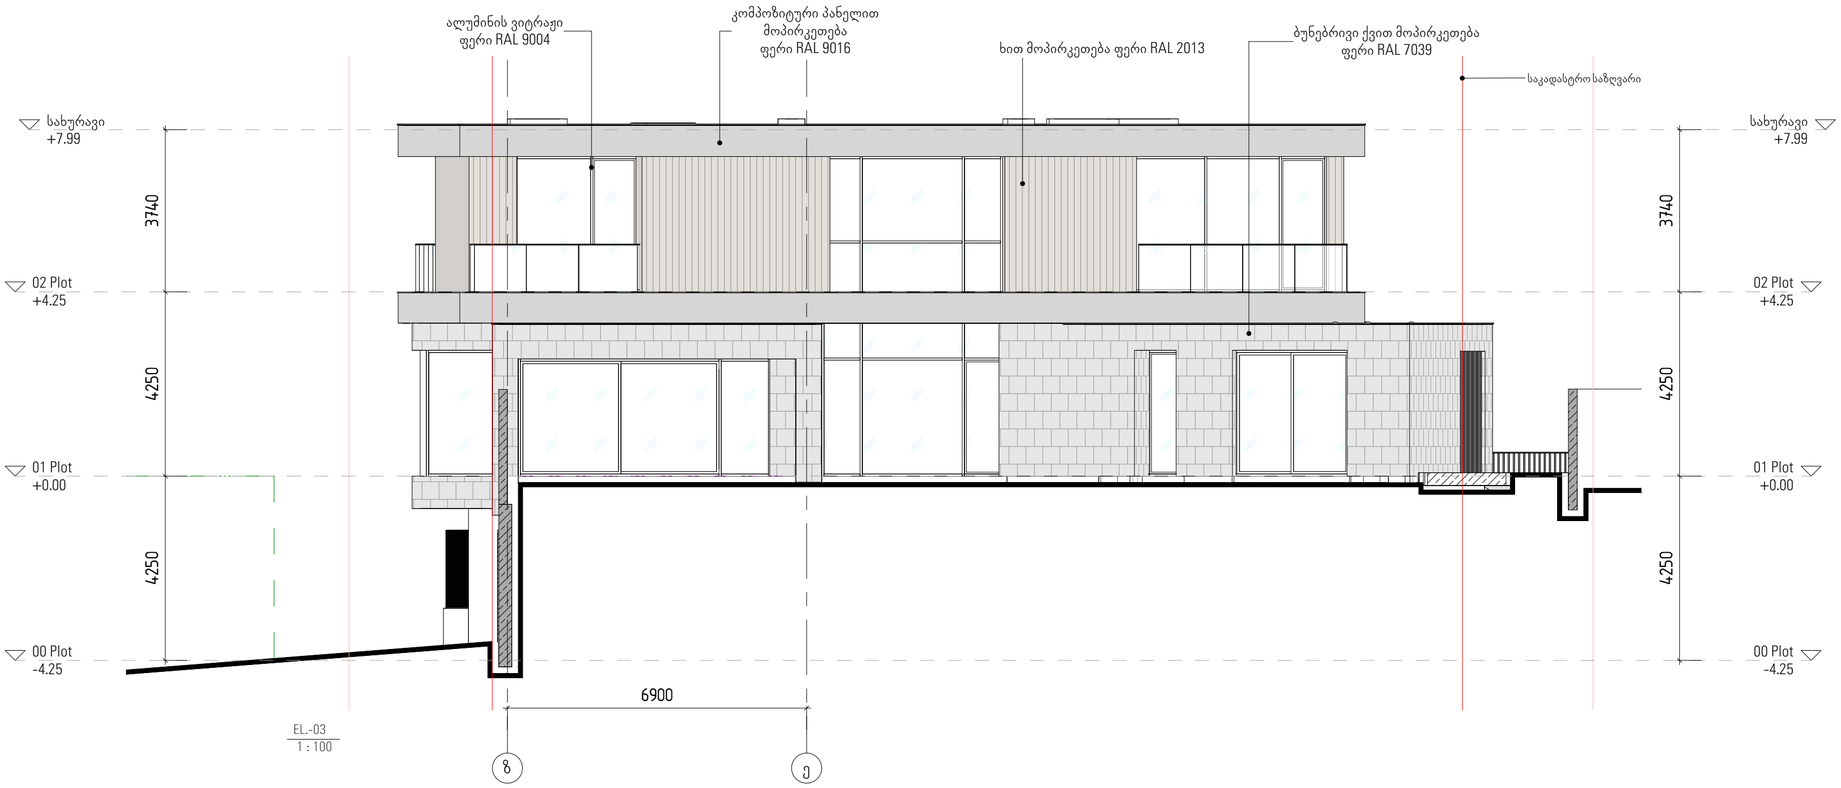

დემარკი
არქიტექტურული კომპანია
www.dmark.ge

DMARK ARCHITECTURAL COMPANY

პროექტის დასახელება
სახლი ქაქლებში

პროექტის მისამართი
დაბა წყნეთი/ივანე მაჩაბელის ქ.№19

დამკვეთი
შპს "იბერკომპანი"

± 0.00 = 746.28

	2024.12.26	არქტექ.პროექტი
სტადია	თარიღი	განმარტება
გამოცემა		

დაკვეთის №	2018.001
შესრულა	დ.ემ
შეამოწმა	ა.ა
საავტორო უფლებები	დემარკი

ნახაზის დასახელება
ფასადი 1 და ფასადი 3

A 201

A2

Z:\100_Projects\22.000_Gocha Enukidze Kakleb\300_Modeling\304_Revit\NUTS - ARCH.rvt



EL.-02
1 : 100



EL.-04
1 : 100

Z:\100_Projects\22.000_Gocha Enukidze Kaklebi\300_Modeling\304_Revit\NUTS - ARCH.rvt

დემარკი
არქიტექტურული კომპანია
D M A R K A R C H I T E C T U R A L C O M P A N Y
www.dmark.ge

პროექტის დასახელება
სახლი კაკლებში

პროექტის მისამართი
დაბა წყნეთი/ივანე მაჩაბელის ქ.№19

დამკვეთი
შპს "იბერკომპანი"

± 0.00 = 746.28


სტადია	თარიღი	განმარტება
	2024.12.26	არქტექპროექტი
გამოცემა		


დაკვეთის №	2018.001
შესრულდა	დ,ე
შეამოწმა	აკ
საავტორო უფლებები	დემარკი


ნახაზის დასახელება
ფასადი 2 და ფასადი 4


A 202


A1

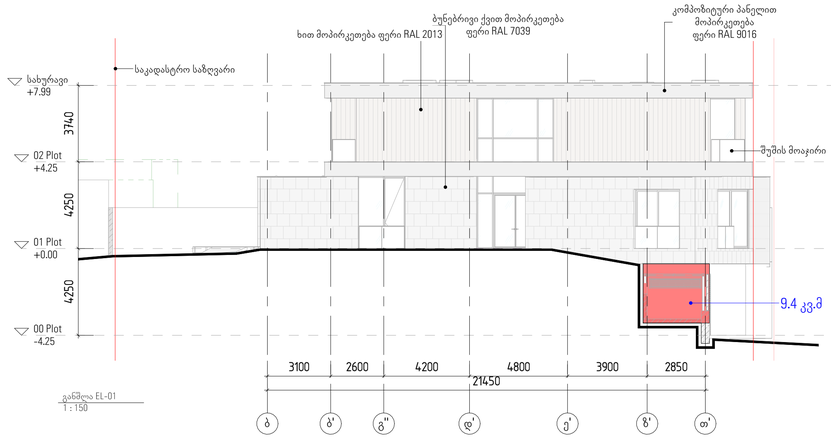

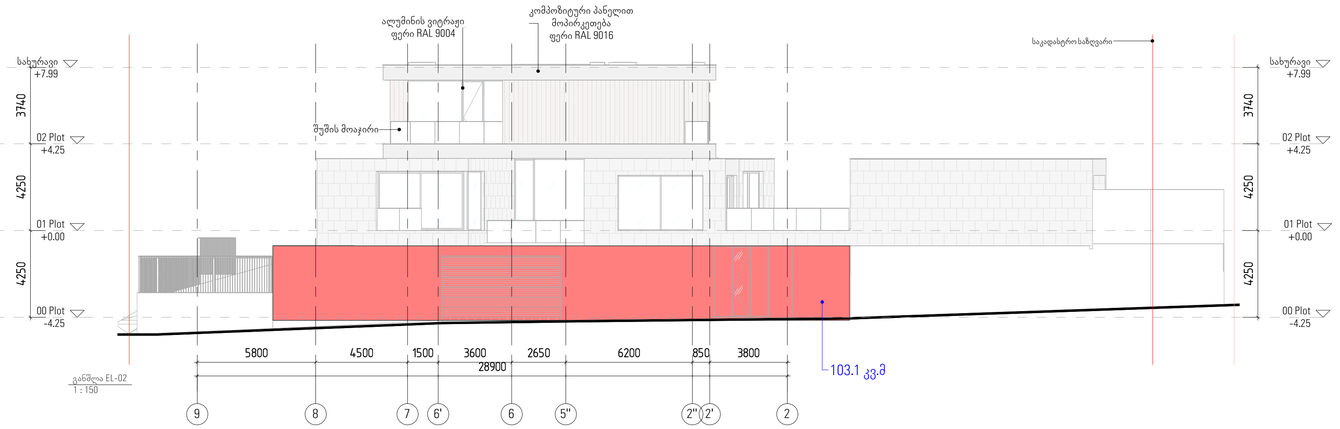

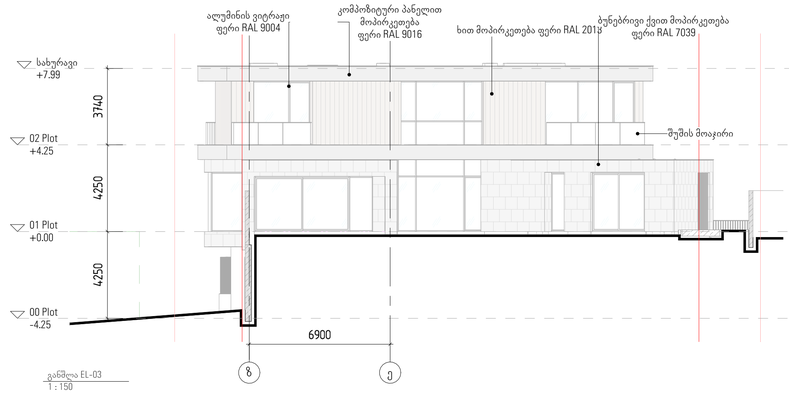

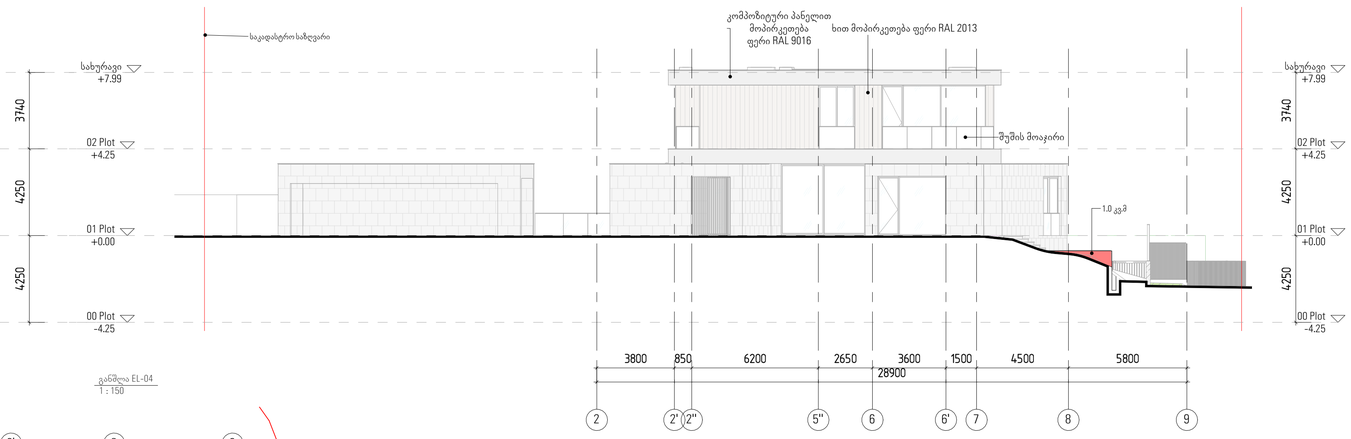

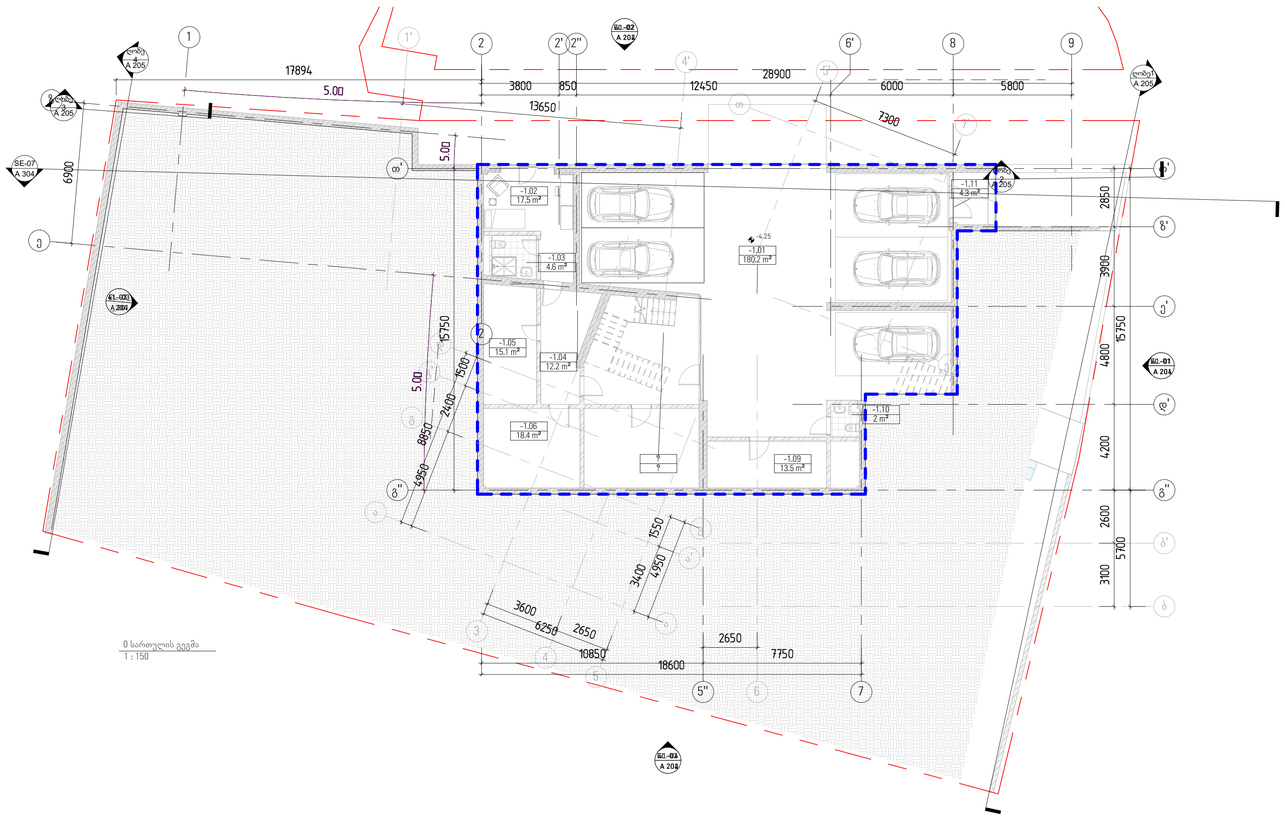

-1 სართულის პერიმეტრი 93.1 მ

გრუნტის ზედაპირიდან ამოწეული ნაწილის ჯამური ფართობი 113.5 კვ.მ

113.5 / 93.1 = 1.2
1.2 < 1.8

დემარკი
არქიტექტორული კომპანია
www.dmark.ge

DMARK ARCHITECTURAL COMPANY

პროექტის დასახელება
სახლი კაკლებში

პროექტის მისამართი
ფაბა წნორიშვილი მარაბელის ქ.№ 19

დამკვეთი
შპს "იბერკომპანი"

± 0.00 = 746.28

2024.12.26	პროექტკორექტი	
სტადია	მასშტაბი	განზომილება
გვერდები		


დამკვეთის №	2018.001
შესრულება	ტ.ე.ბ
შემოწმება	ა.ა
საავტორო უფლებები	დემარკი


ნახაზის დასახელება
მიწისპირა სართულის ანგარიში


A 203

A1

Z:\100_Projects\22.000_Gocha Enukidze Kakheti\300_Modeling\304_Revit\NUTS - ARCH.rvt

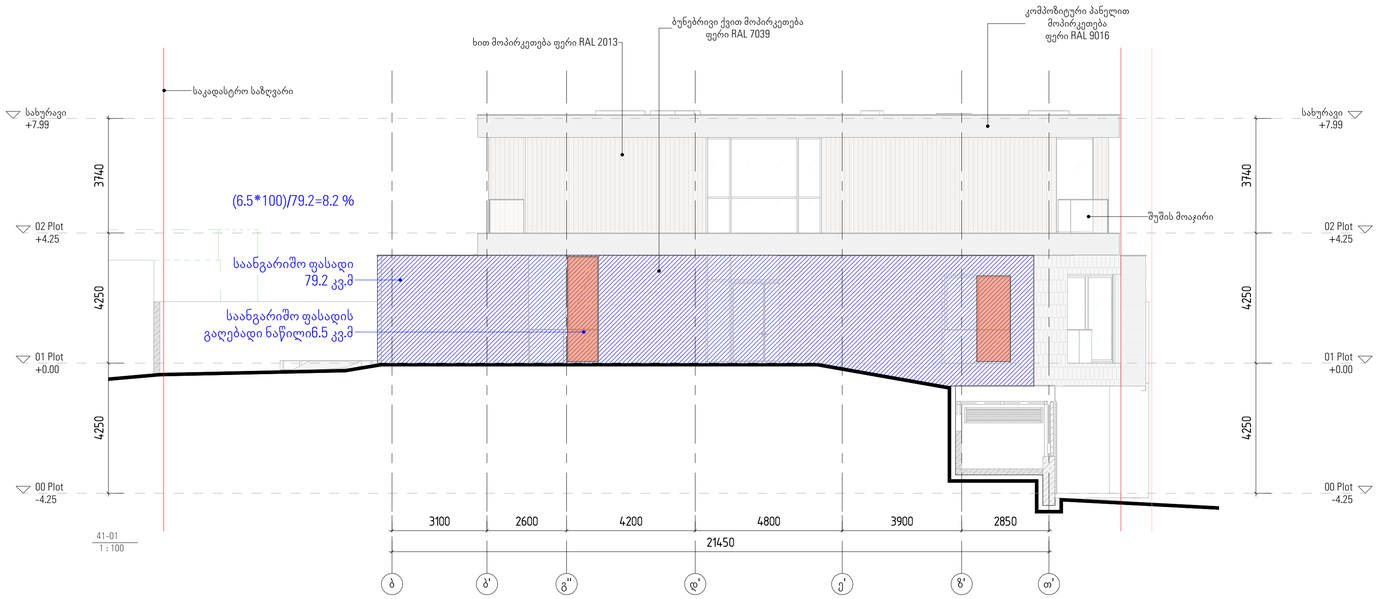

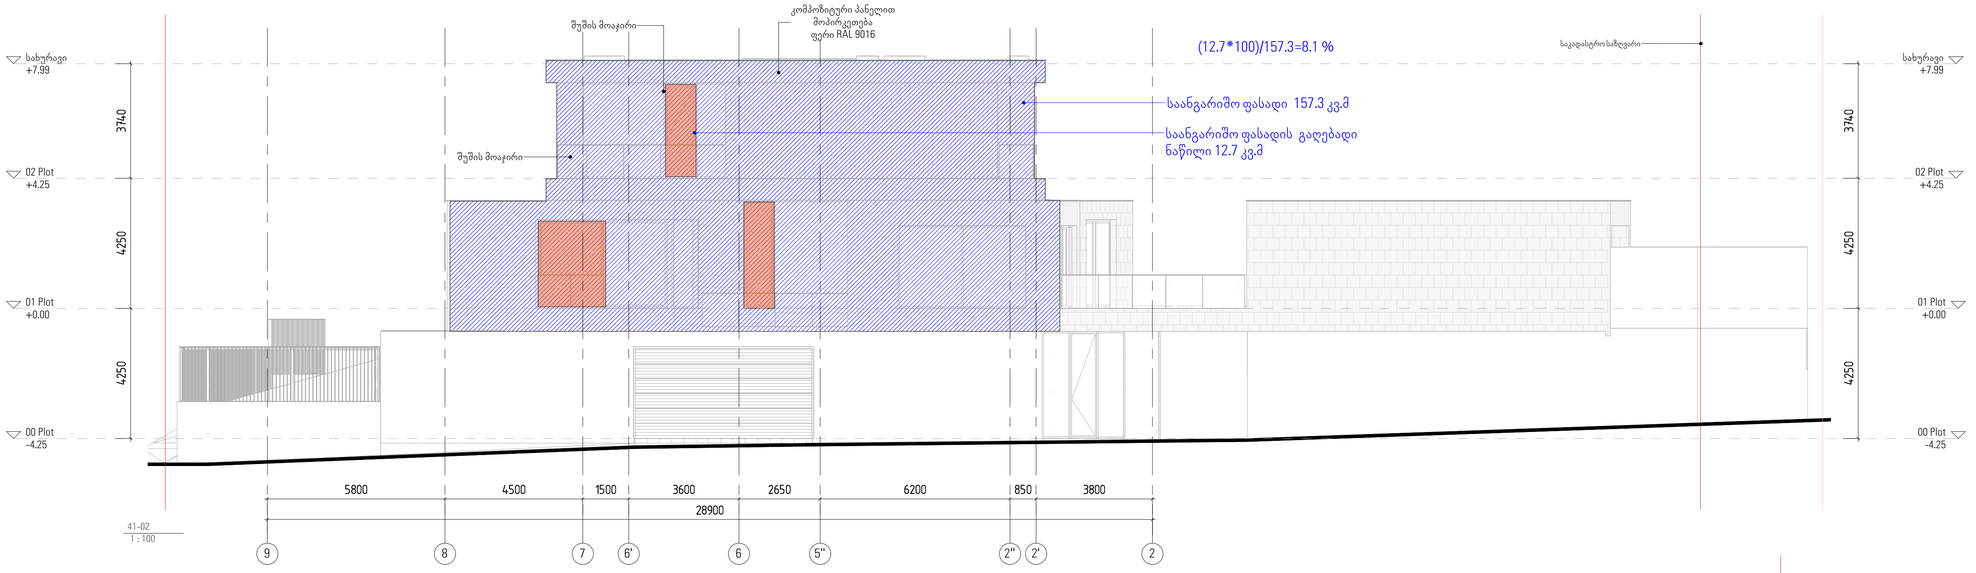

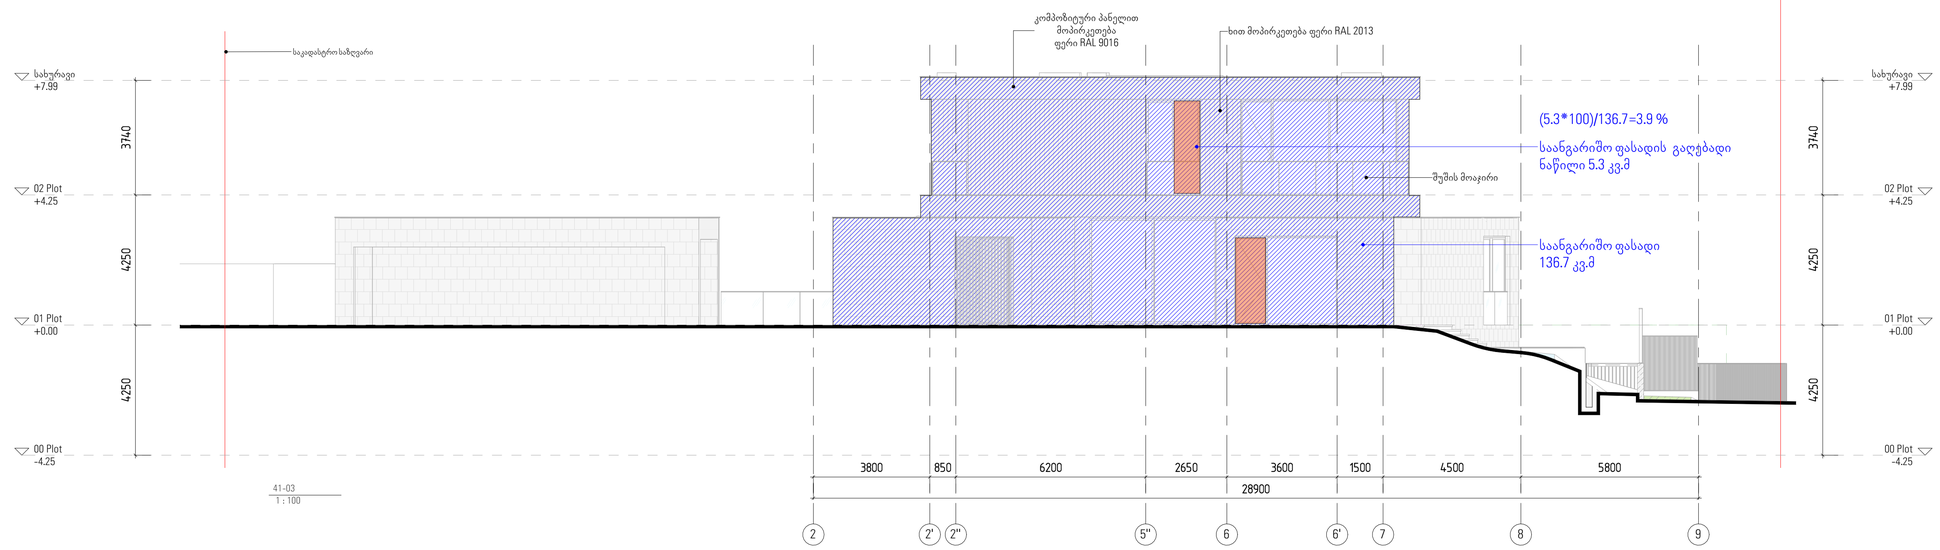

2:\100_Projects\22.000_Gocha Enukidze Kakheti\300_Modeling\30x_Revit\NUTS - ARCH.rvt

დემარკი
არქიტექტორული კომპანია
www.dmark.ge

DMARK ARCHITECTURAL COMPANY

პროექტის დასახელება
სახლი კაკლეზში

პროექტის მისამართი
დაბა წნორწმიდა ვანის მარჯანელის ქ.№ 19

დამკვეთი
შპს "იბერკომპანი"

± 0.00 = 746.28


	2024.12.26	არქიტექტორული
სტადია	თარიღი	განმარტება
გამოშვება		

დამკვეთის №	2018.001
შემსრულებელი	დ.ე.ე
შემოწმება	ა.ა
საავტორო უფლებები	დემარკი


ნახაზის დასახელება
ფასადი 2 და ფასადი 4 ქარდ ანალიზი

A 204


A1

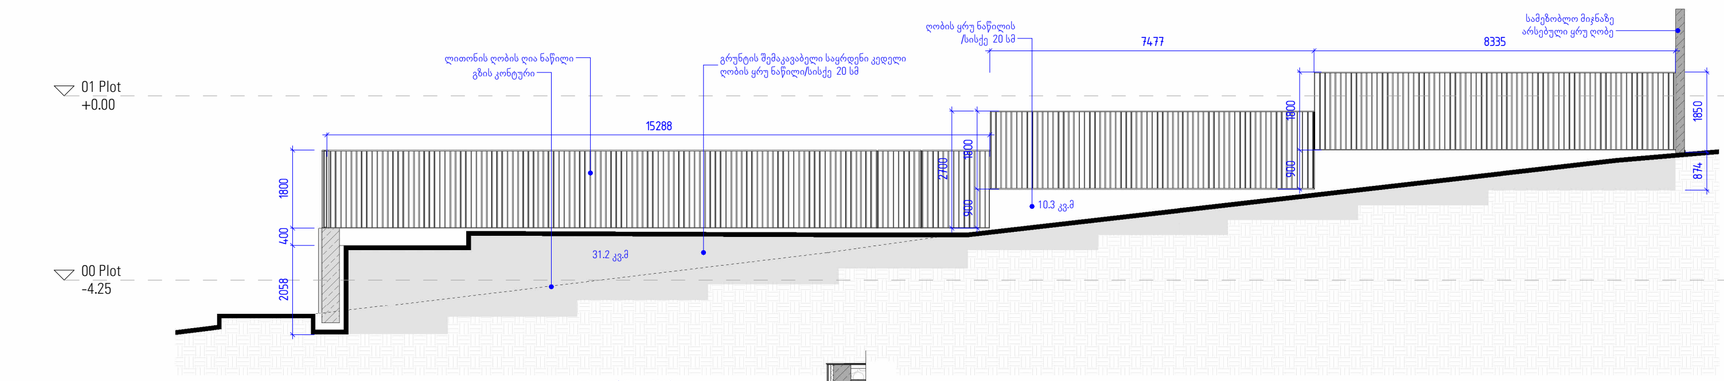


ღობე 1 — საყრდენი კედლისა და ღობის ფრუ ნაწილის ჯამური მოცულობა 8.3 კბ.მ
1 : 100

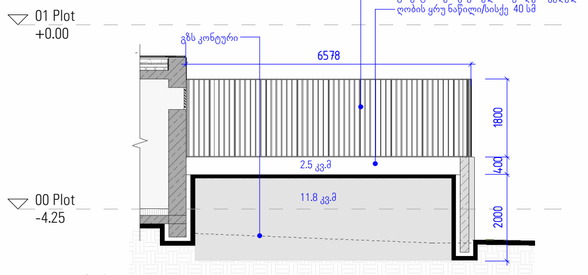


ღობე 2 — საყრდენი კედლისა და ღობის ფრუ ნაწილის ჯამური მოცულობა 5.7 კბ.მ
1 : 100

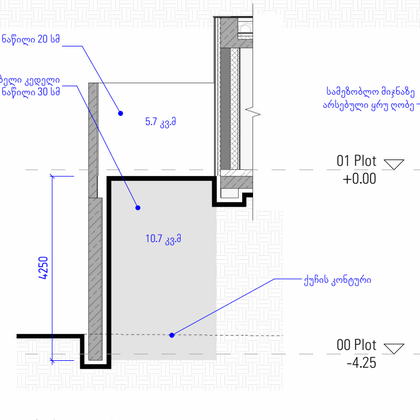

ღობე 3 — საყრდენი კედლისა და ღობის ფრუ ნაწილის ჯამური მოცულობა 4.3 კბ.მ
1 : 100

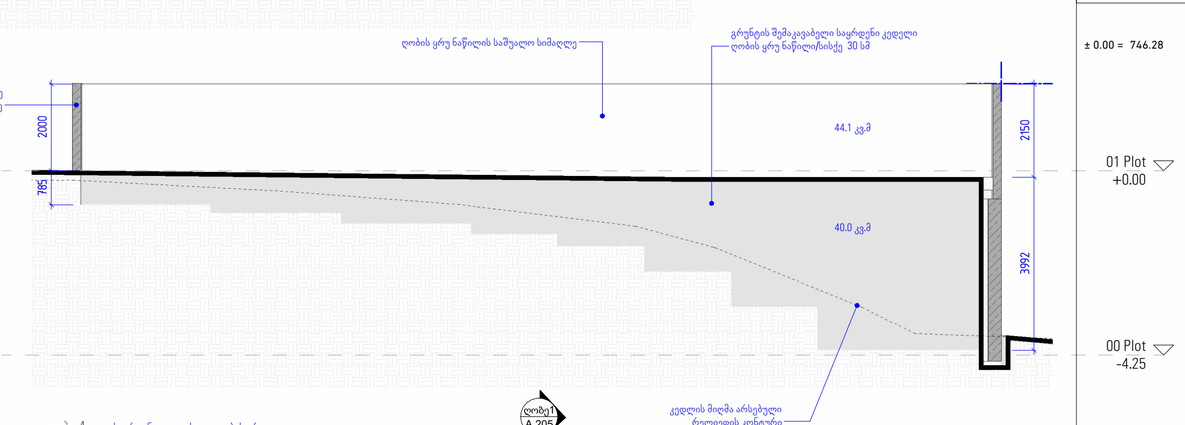

ღობე 4 — საყრდენი კედლისა და ღობის ფრუ ნაწილის ჯამური მოცულობა 20.8 კბ.მ
1 : 100

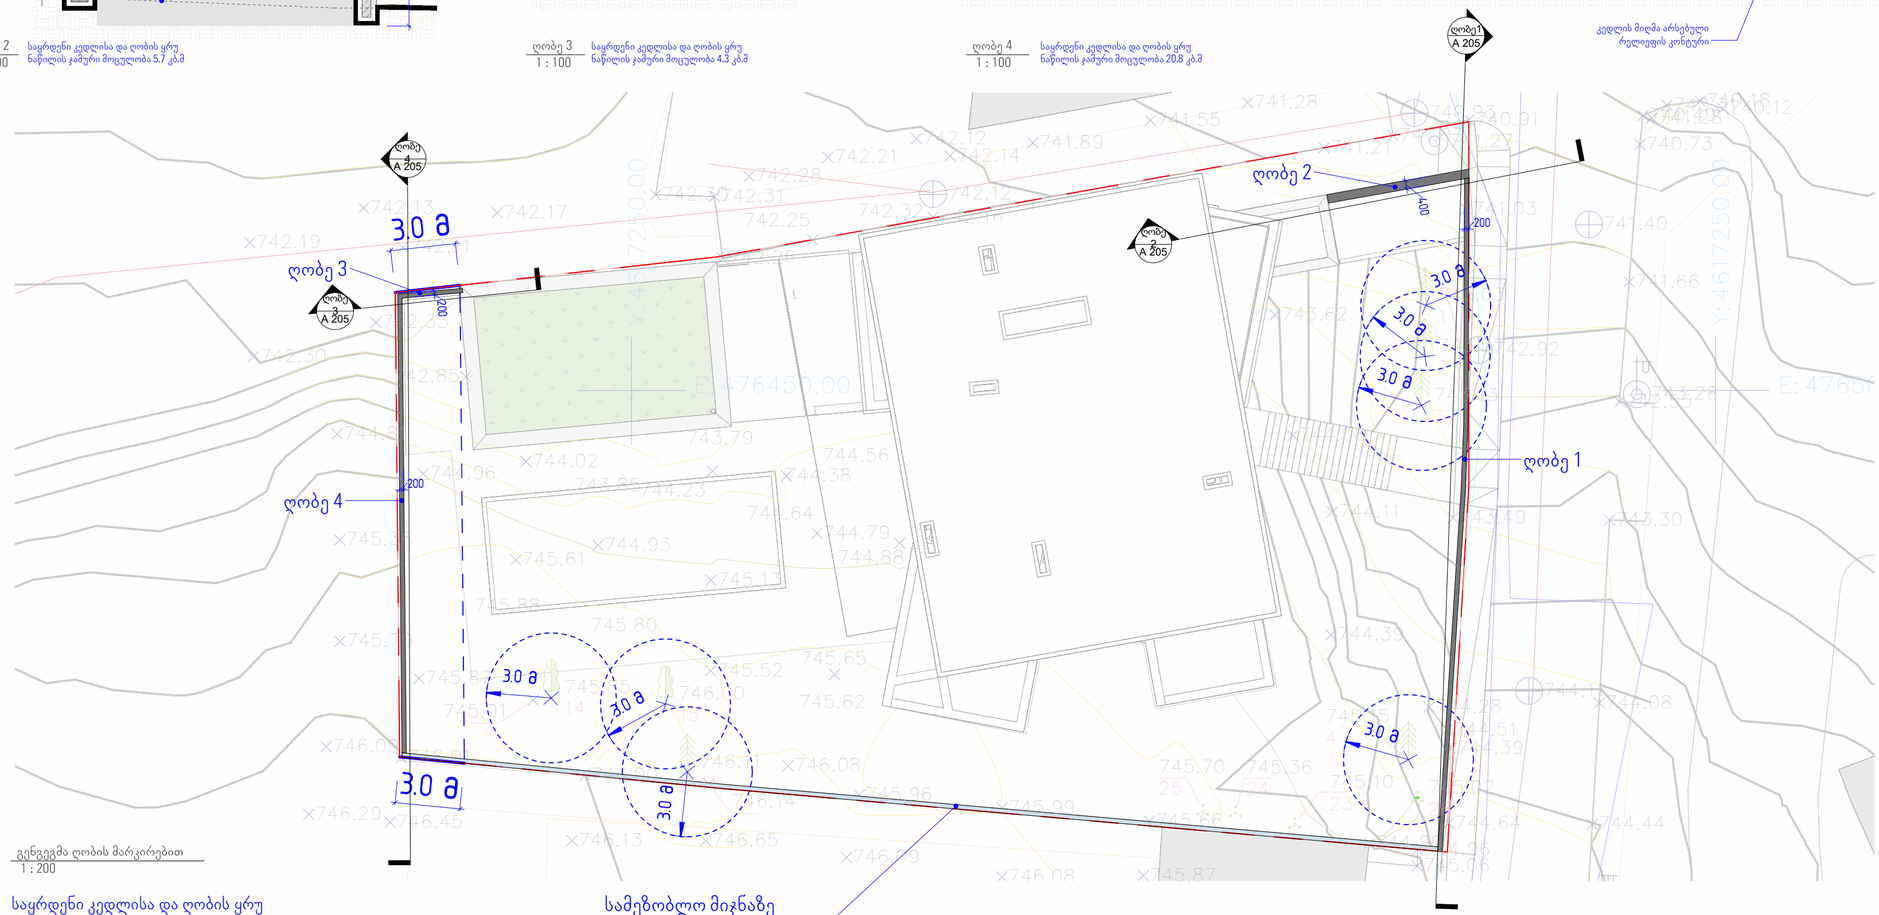

გენგეგმა ღობის მარკირებით
1 : 200

საყრდენი კედლისა და ღობის ფრუ
ნაწილის ჯამური მოცულობა სულ 39.1 კბ.მ

დემარკი
არქიტექტურული კომპანია
www.dmark.ge
D M A R K
A R C H I
T E C T U
R A L C O
M P A N Y

პროექტის დასახელება
სახლი ქაკლებში

პროექტის მისამართი
დაბა წყნეთი/ივანე მაჩაბელის
ქ.№19

დამკვეთი
შპს "იბერკომპანი"

± 0.00 = 746.28

	2024.12.26	არქტექ.პროექტი
სტადია	თარიღი	განმარტება
გამოსვლა		

დაკვეთის №	2018.001
შეასრულა	დ.ქე
შეამოწმა	ა.ა
საავტორო უფლებები	დემარკი

ნახაზის დასახელება
ღობის განშლა

A 205

A2

Z:\100_Projects\22.000_Gocha Enukidze Kakleb\300_Modeling\304_Revit\NUTS - ARCH.rvt