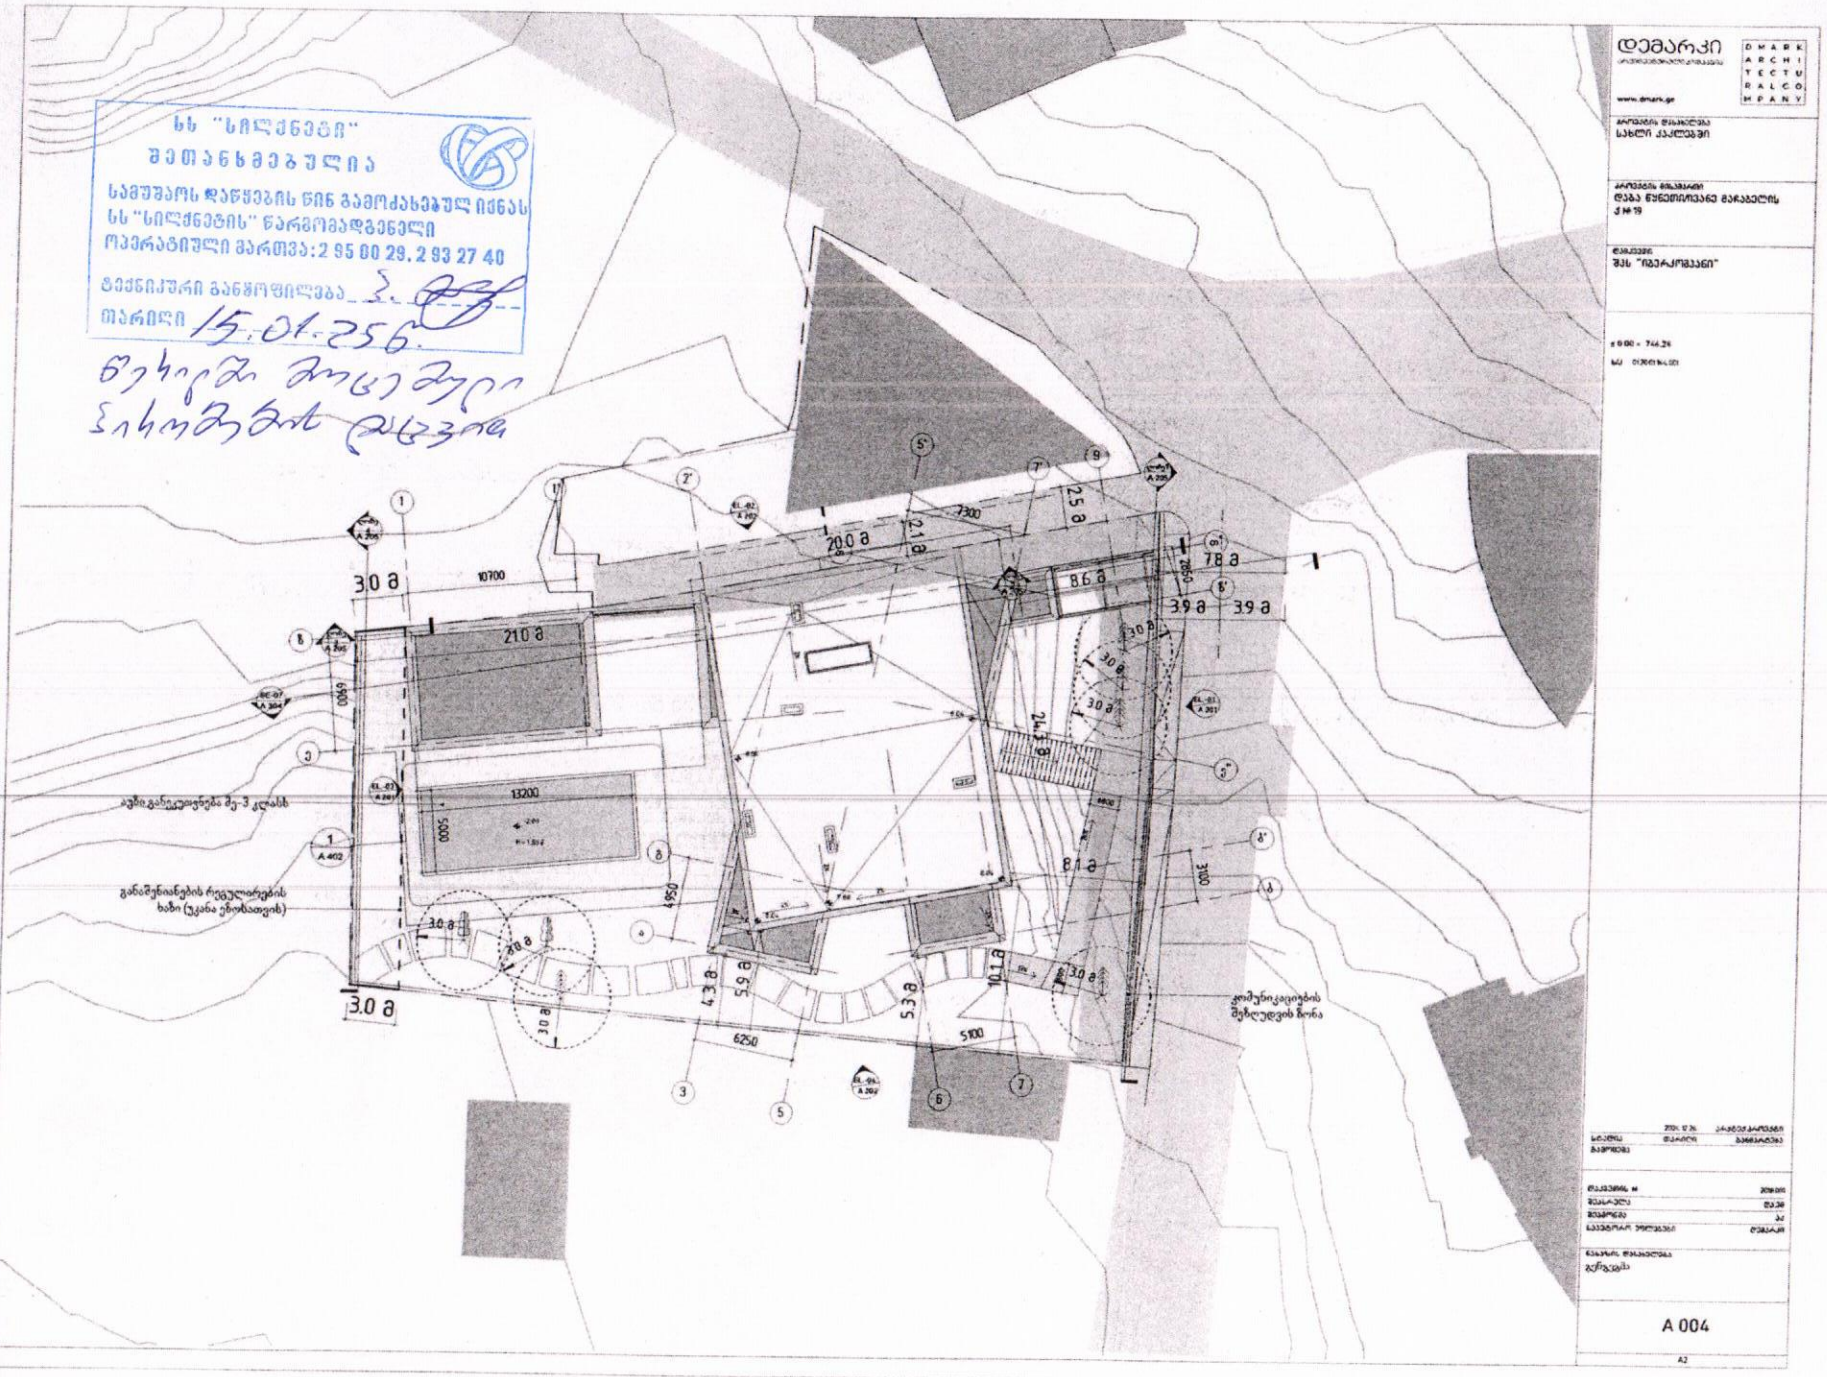

ს/კ "სილქნეტი"
შეთანხმებულია
სამუშაოს დაწყების წინ გამოძახებულ იქნას
ს/კ "სილქნეტის" წარმომადგენელი
ოპერატიული მართვა: 2 95 00 29, 2 93 27 40
ტექნიკური განჭრილება
თარიღი 15.01.25წ.
წვდომა მოცემული
ვიზუალურ დაკვირვებით
DMARK ARCHITECTURAL COMPANY
www.dmark.ge
ობიექტის დასახელება
სახლი ქალაქში
ობიექტის მისამართი
დიღმის წყნეთისთავის მარჯანელის ქ№19
დამკვეთი
შპს "ნიკარაგუანი"
A 004
A2
20.0 მ
21.0 მ
25.5 მ
7.8 მ
3.9 მ
3.9 მ
8.6 მ
21.0 მ
8.1 მ
10.1 მ
5.3 მ
5.9 მ
4.3 მ
3.0 მ
10700
13200
6250
5100
7300
2650
6900
5000
4950
1200
ავზი გაწმენდილი წყლის შე-3 კლასის
განაშენიანების რეგულირების ხაზი (უკანა ეზოსათვის)
კომუნიკაციების შეზღუდვის ზონა