საპროექტო ღობის განთავსების სქემა

მ. 1:500

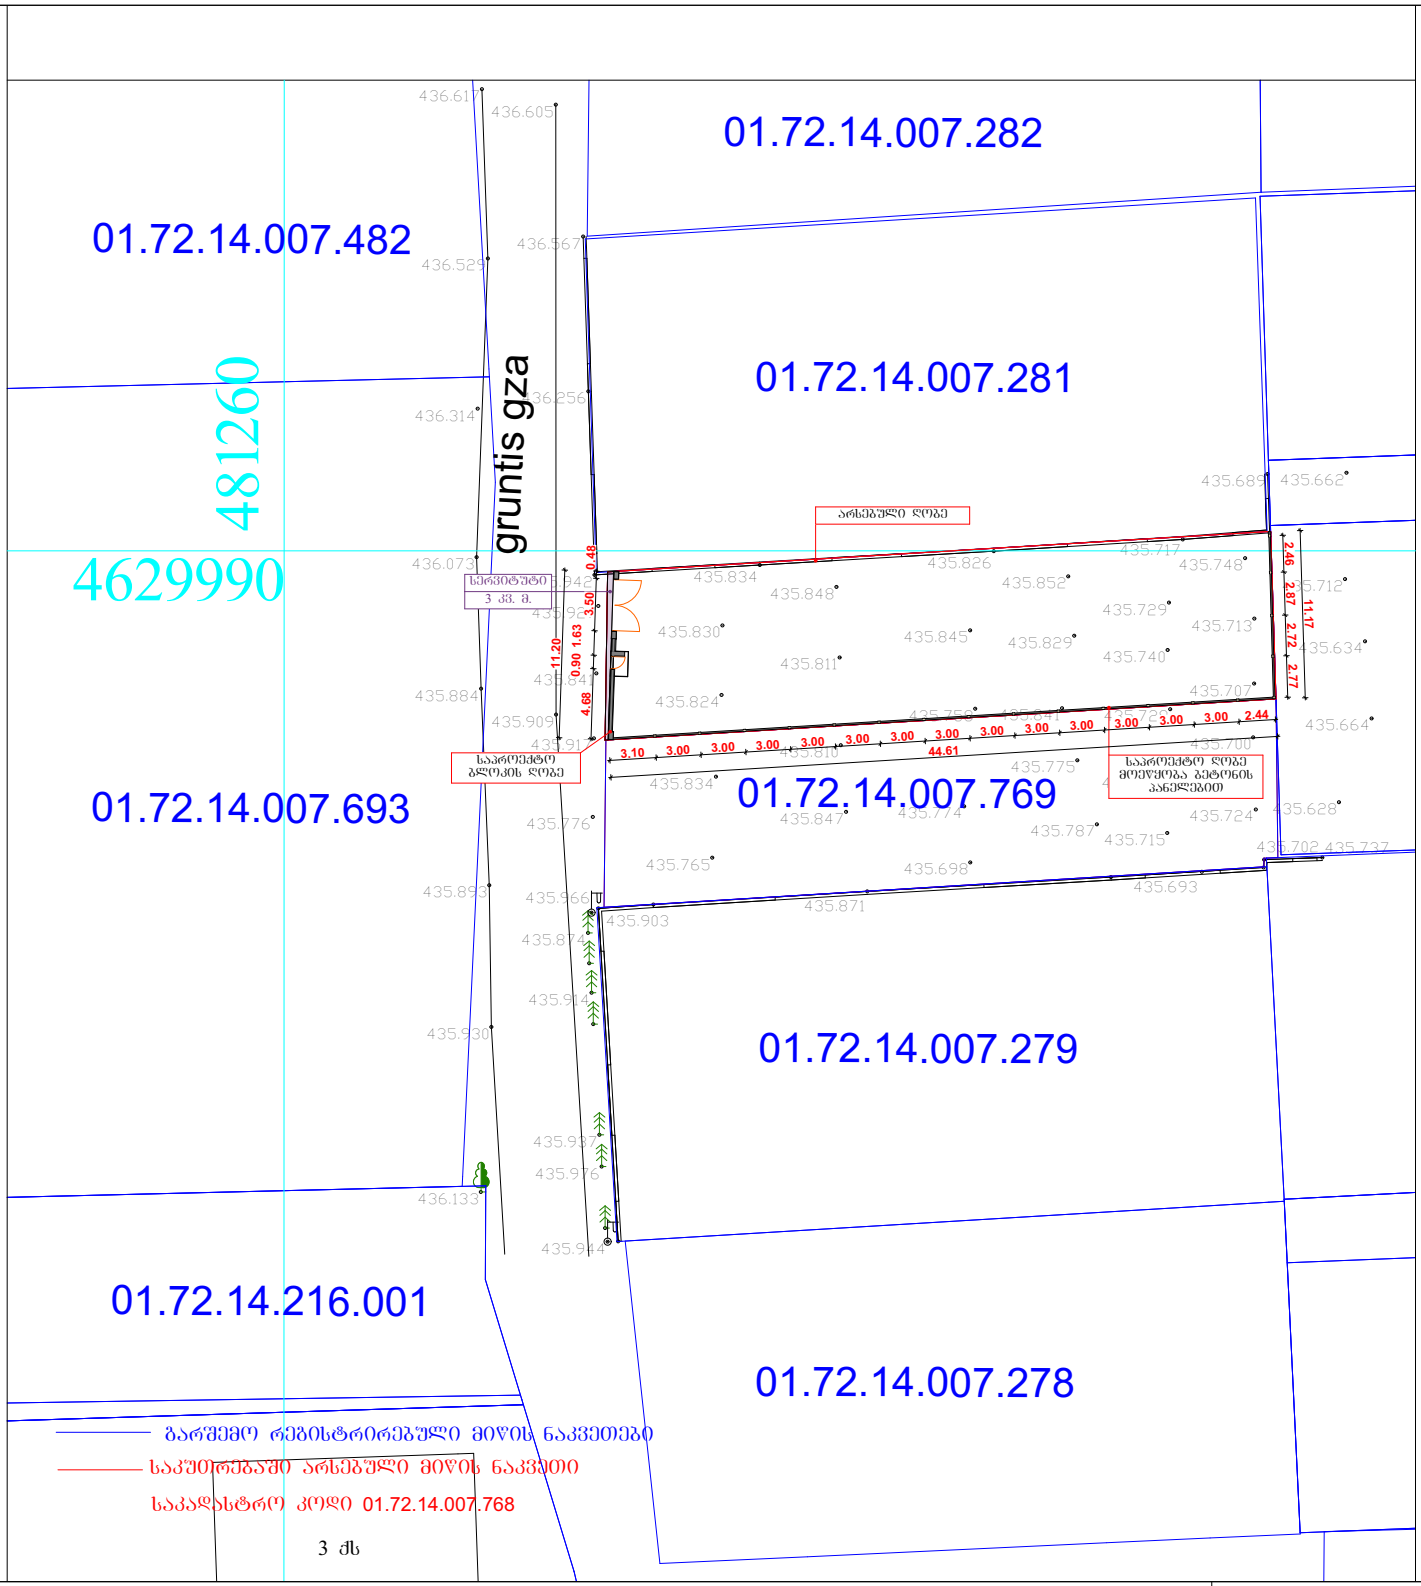

მისამართი : ქალაქი თბილისი, კატო მიქელაძის I შესახვევი, №13; ს/კ 01.72.14.007.768	თარიღი 2025 წ

შეასრულა		რომან აფციაური	პროექტის სახელწოდება: I კლასი ღობე
დამკვეთი		შპს კფ ბრუა	

ფოტომონტაჟი 1



მისამართი : ქალაქი თბილისი, კატო მიქელაძის შესახვევი, №13;			
არქიტექტორი		რომან აფციაური	ს/კ 01.72.14.007.768
დამკვეთი		შპს კფ ბრშპ	I კლასის ღობე

ფოტომონტაჟი 2

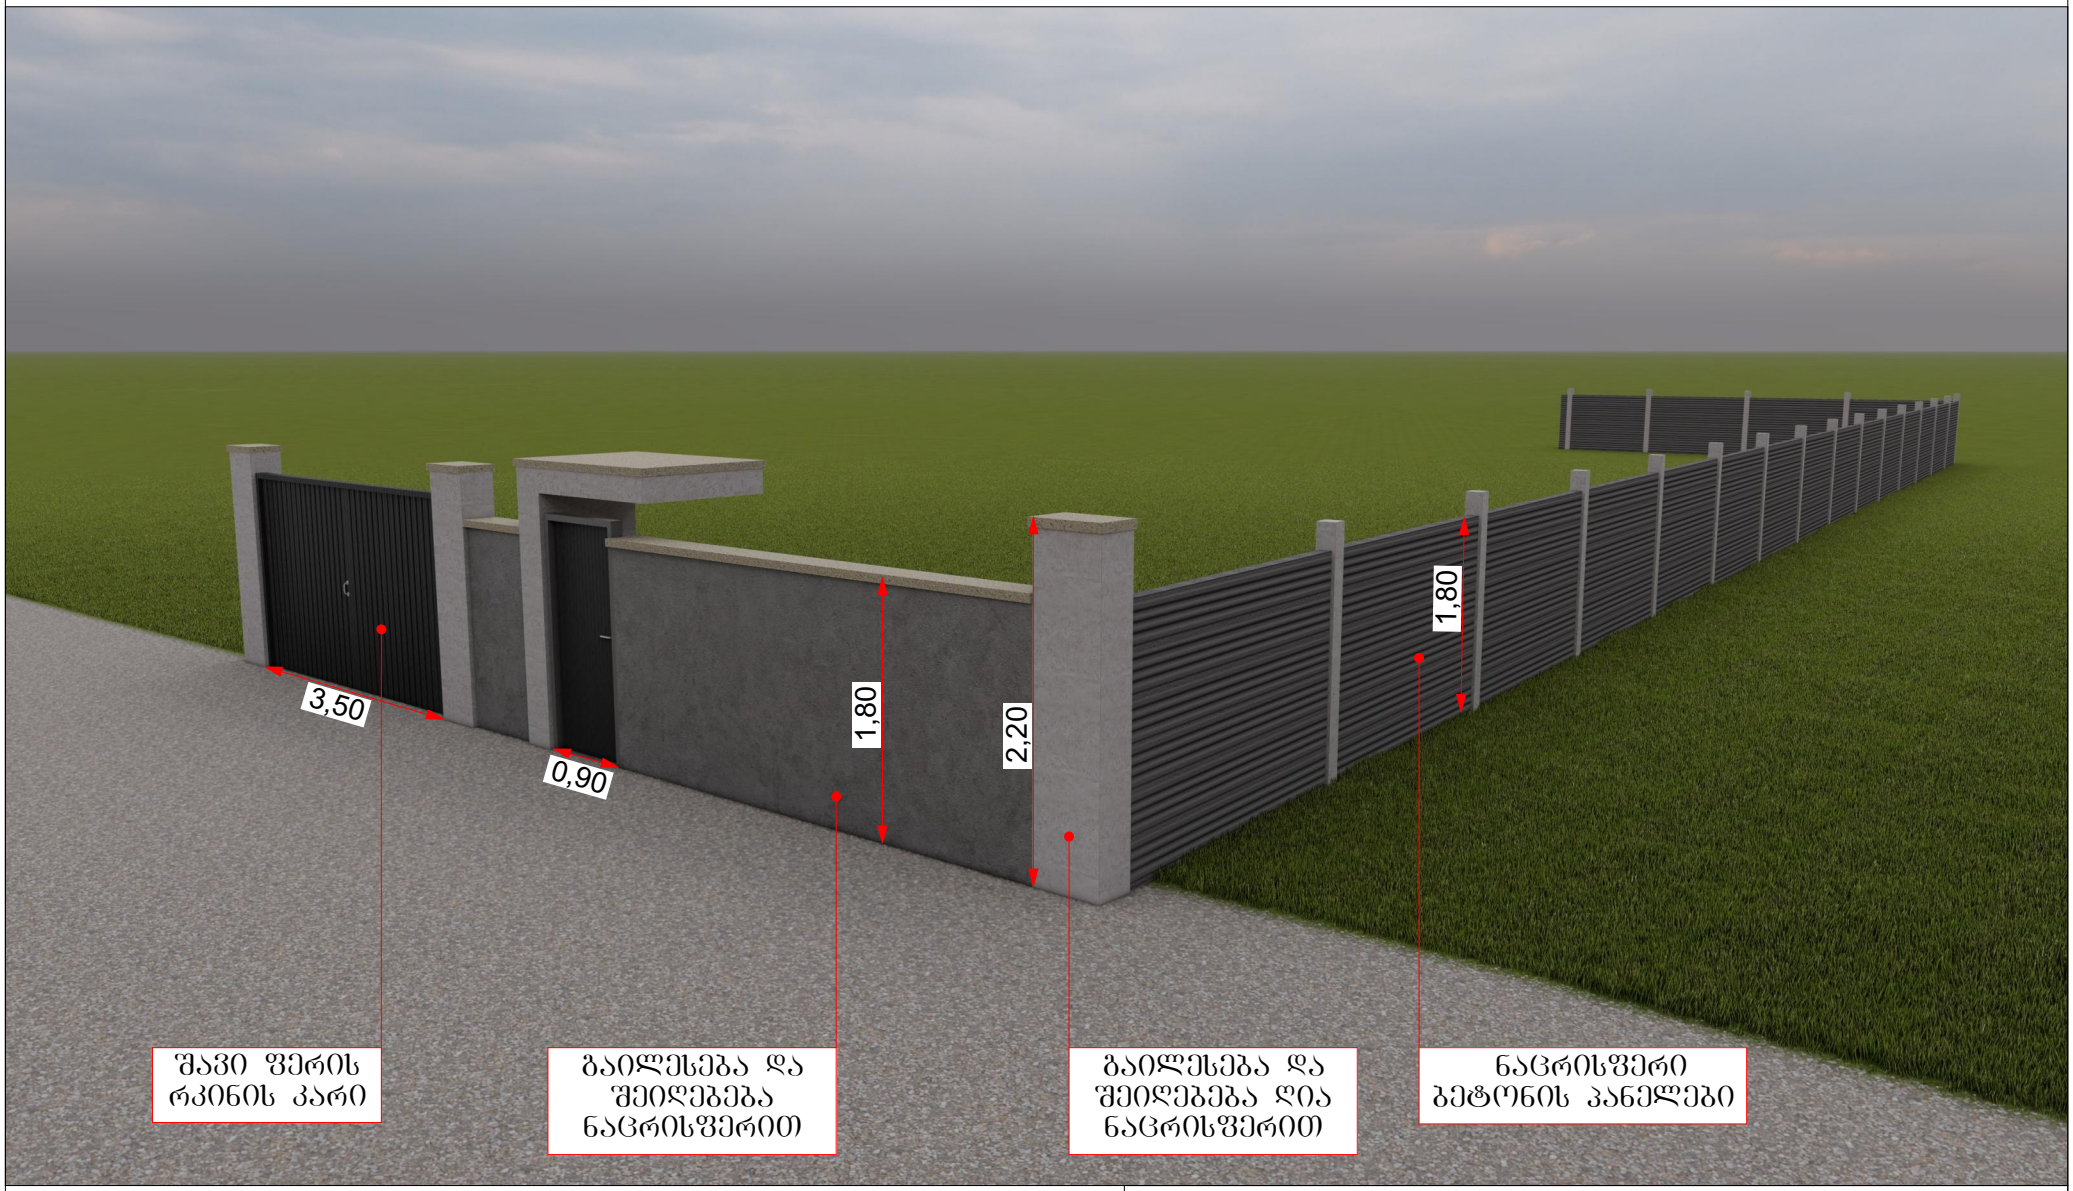

მისამართი : ქალაქი თბილისი, კატო მიქელაძის შესახვევი, №13;			
არქიტექტორი		რომან აფციაური	ს/კ 01.72.14.007.768
დამკვეთი		შპს კფ ბრშპ	I კლასის ღობე