ქ. თბილისი, დაბა წყნეთი, ივანე მაჩაბლის №19-ში მდებარე 1340 კვ.მ. სასოფლო-სამეურნეო მიწის ნაკვეთების (საკ. კოდი შესაბამისად 01.20.01.164.001) ტოპოგრაფიული გეგმა

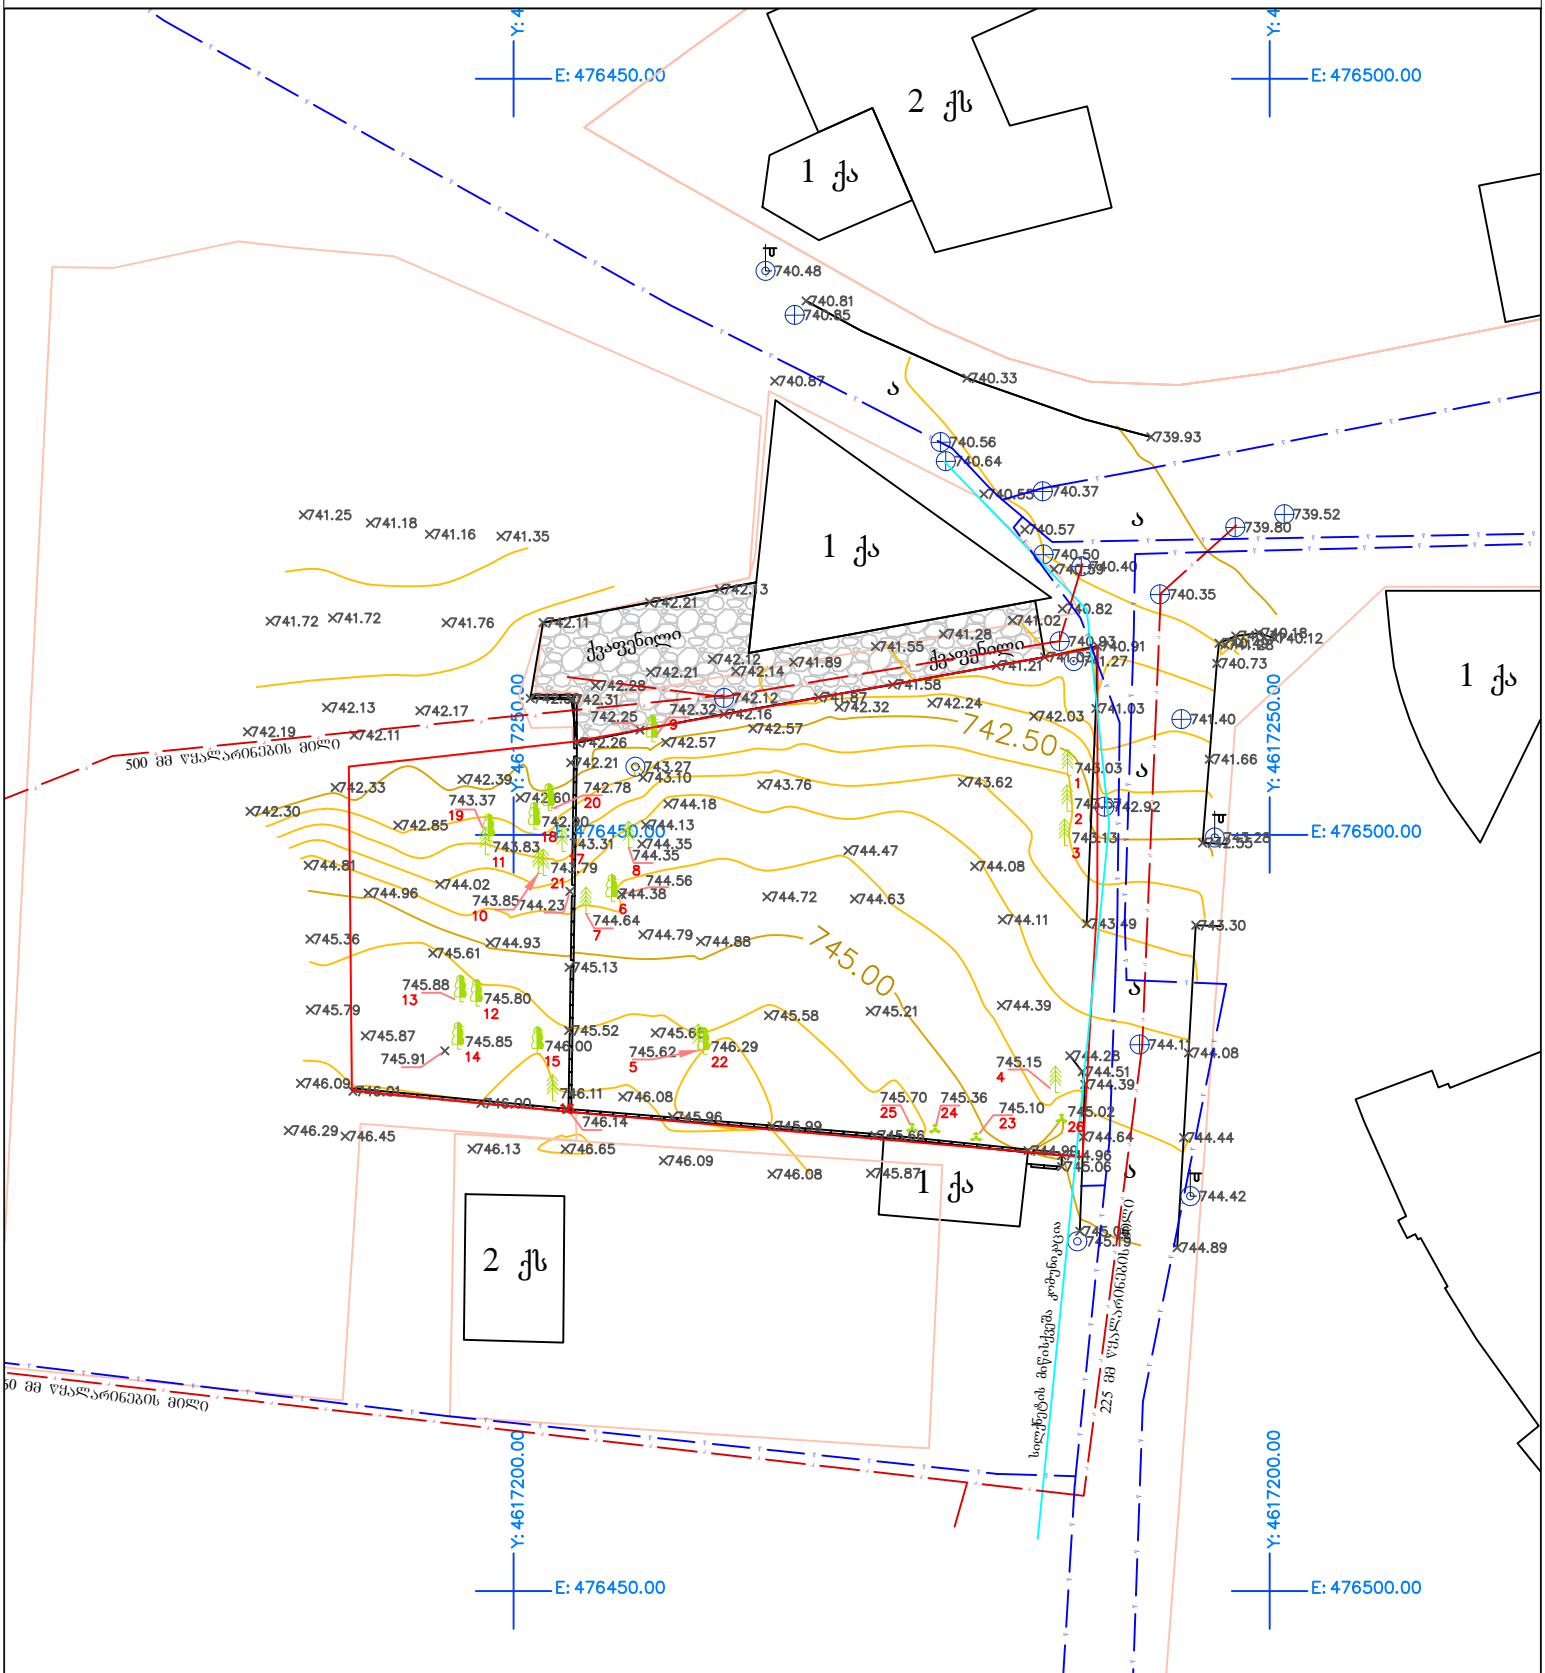

შენიშვნა: საამზომველო სამუშაოები შესრულებულია საქართველოს მუდმივმოქმედი რეფერენს სადგურების ქსელი - GEOCORS -ის გამოყენებით.

პირობითი აღნიშვნები

- არასაცხოვრებელი შენობა
- საცხოვრებელი შენობა
- მშენებარე ნაგებობა
- დანგრეული შენობა
- ფარდული
- სატრანსფორმატორო ჯიხური
- რეზერვუარი
- ბორდიური
- ასფალტირებული გზა
- გრუნტის გზა
- რკინიგზა
- მაღალი ზაბრის ანძა
- საკომუნიკაციო ბოძი
- სამეთვალყურეო ჭა
- მავთულის ღობე
- ლითონის ღობე
- ქვის/ბეტონის ღობე
- წყალი
- გაზი
- კანალიზაცია
- ელ. ქსელები
- მიწის ნაკვეთის საზღვარი
- ხეები
- ბუჩქები
- რელიეფი
- ლამპიონები
- პიდრანტი, ორკანი

შპს "ლენდ მენეჯმენტი"

მისამართი: ქ. თბილისი, შ. რადიანის 5
მობ: (+995 511) 12 90 90

დამკვეთი: შპს „იბერკომპანი“ 231963818	აზომვაზე უფლებამოსილი პირი		ი. ჩიბურდანიძე
მისამართი: თბილისი, დაბა წყნეთი, ივანე მაჩაბლის ქუჩა №17 და №19	მასშტაბი 1:500 აზომვის თარიღი: 23.06.2022 წ.		ფორმატი A4 CS: WGS 1984 PROJ: UTM 38N

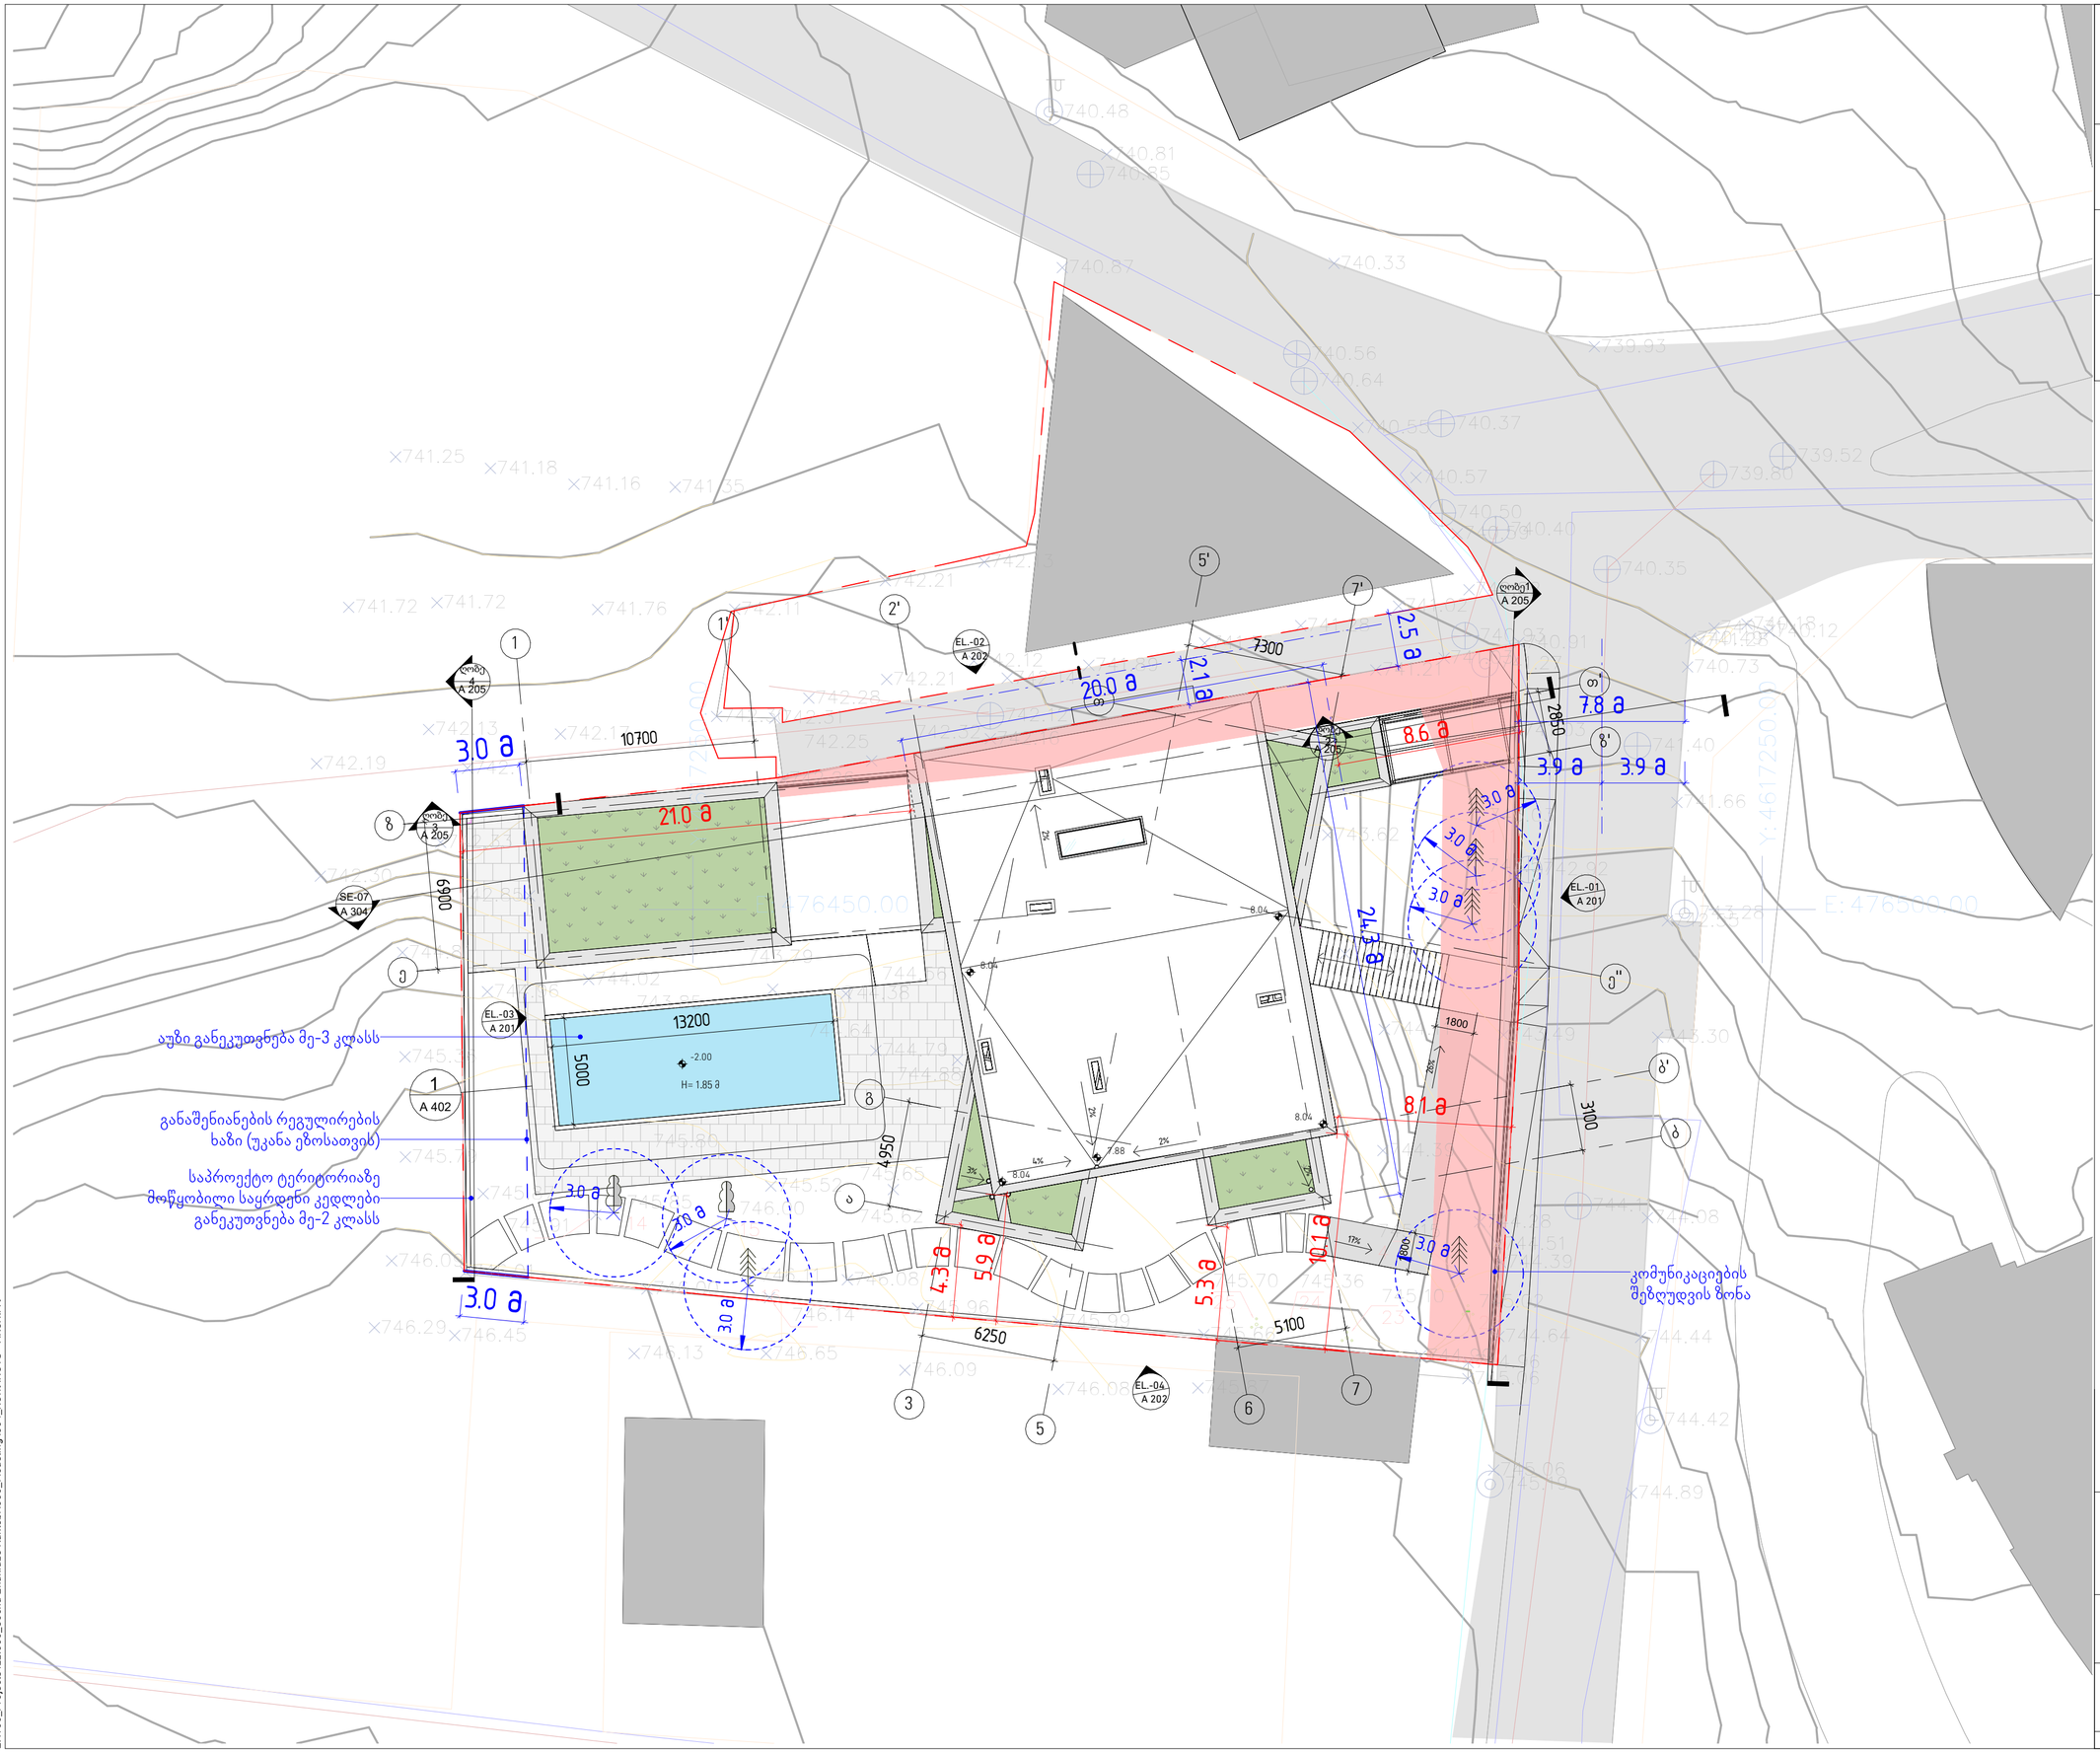

დემარკი
არქიტექტურული კომპანია
www.dmark.ge
DMARK ARCHITECTURAL COMPANY

პროექტის დასახელება
სახლი ქაქლებში

პროექტის მისამართი
დაბა წყნეთი/ივანე მაჩაბელის ქ.№19

დამკვეთი
შპს "იბერკომპანი"

± 0.00 = 746.28

ს/ს 01.20.01.164.001

	2024.12.26	არქტექ.პროექტი
სტადია	თარიღი	განმარტება
გამოსცემა		

დაკვეთის №	2018.001
შეასრულა	დ.ეგ
შეამოწმა	ა.ქ
საავტორო უფლებები	დემარკი

ნახაზის დასახელება
გენგეგმა

A 004

A2

Z:\1100_Projects\22.000_Gocha Enukidze Kaklebi\300_Modeling\304_Revit\NUTS - ARCH.rvt