
# სიმაღლის განმსაზღვრელი სქემა

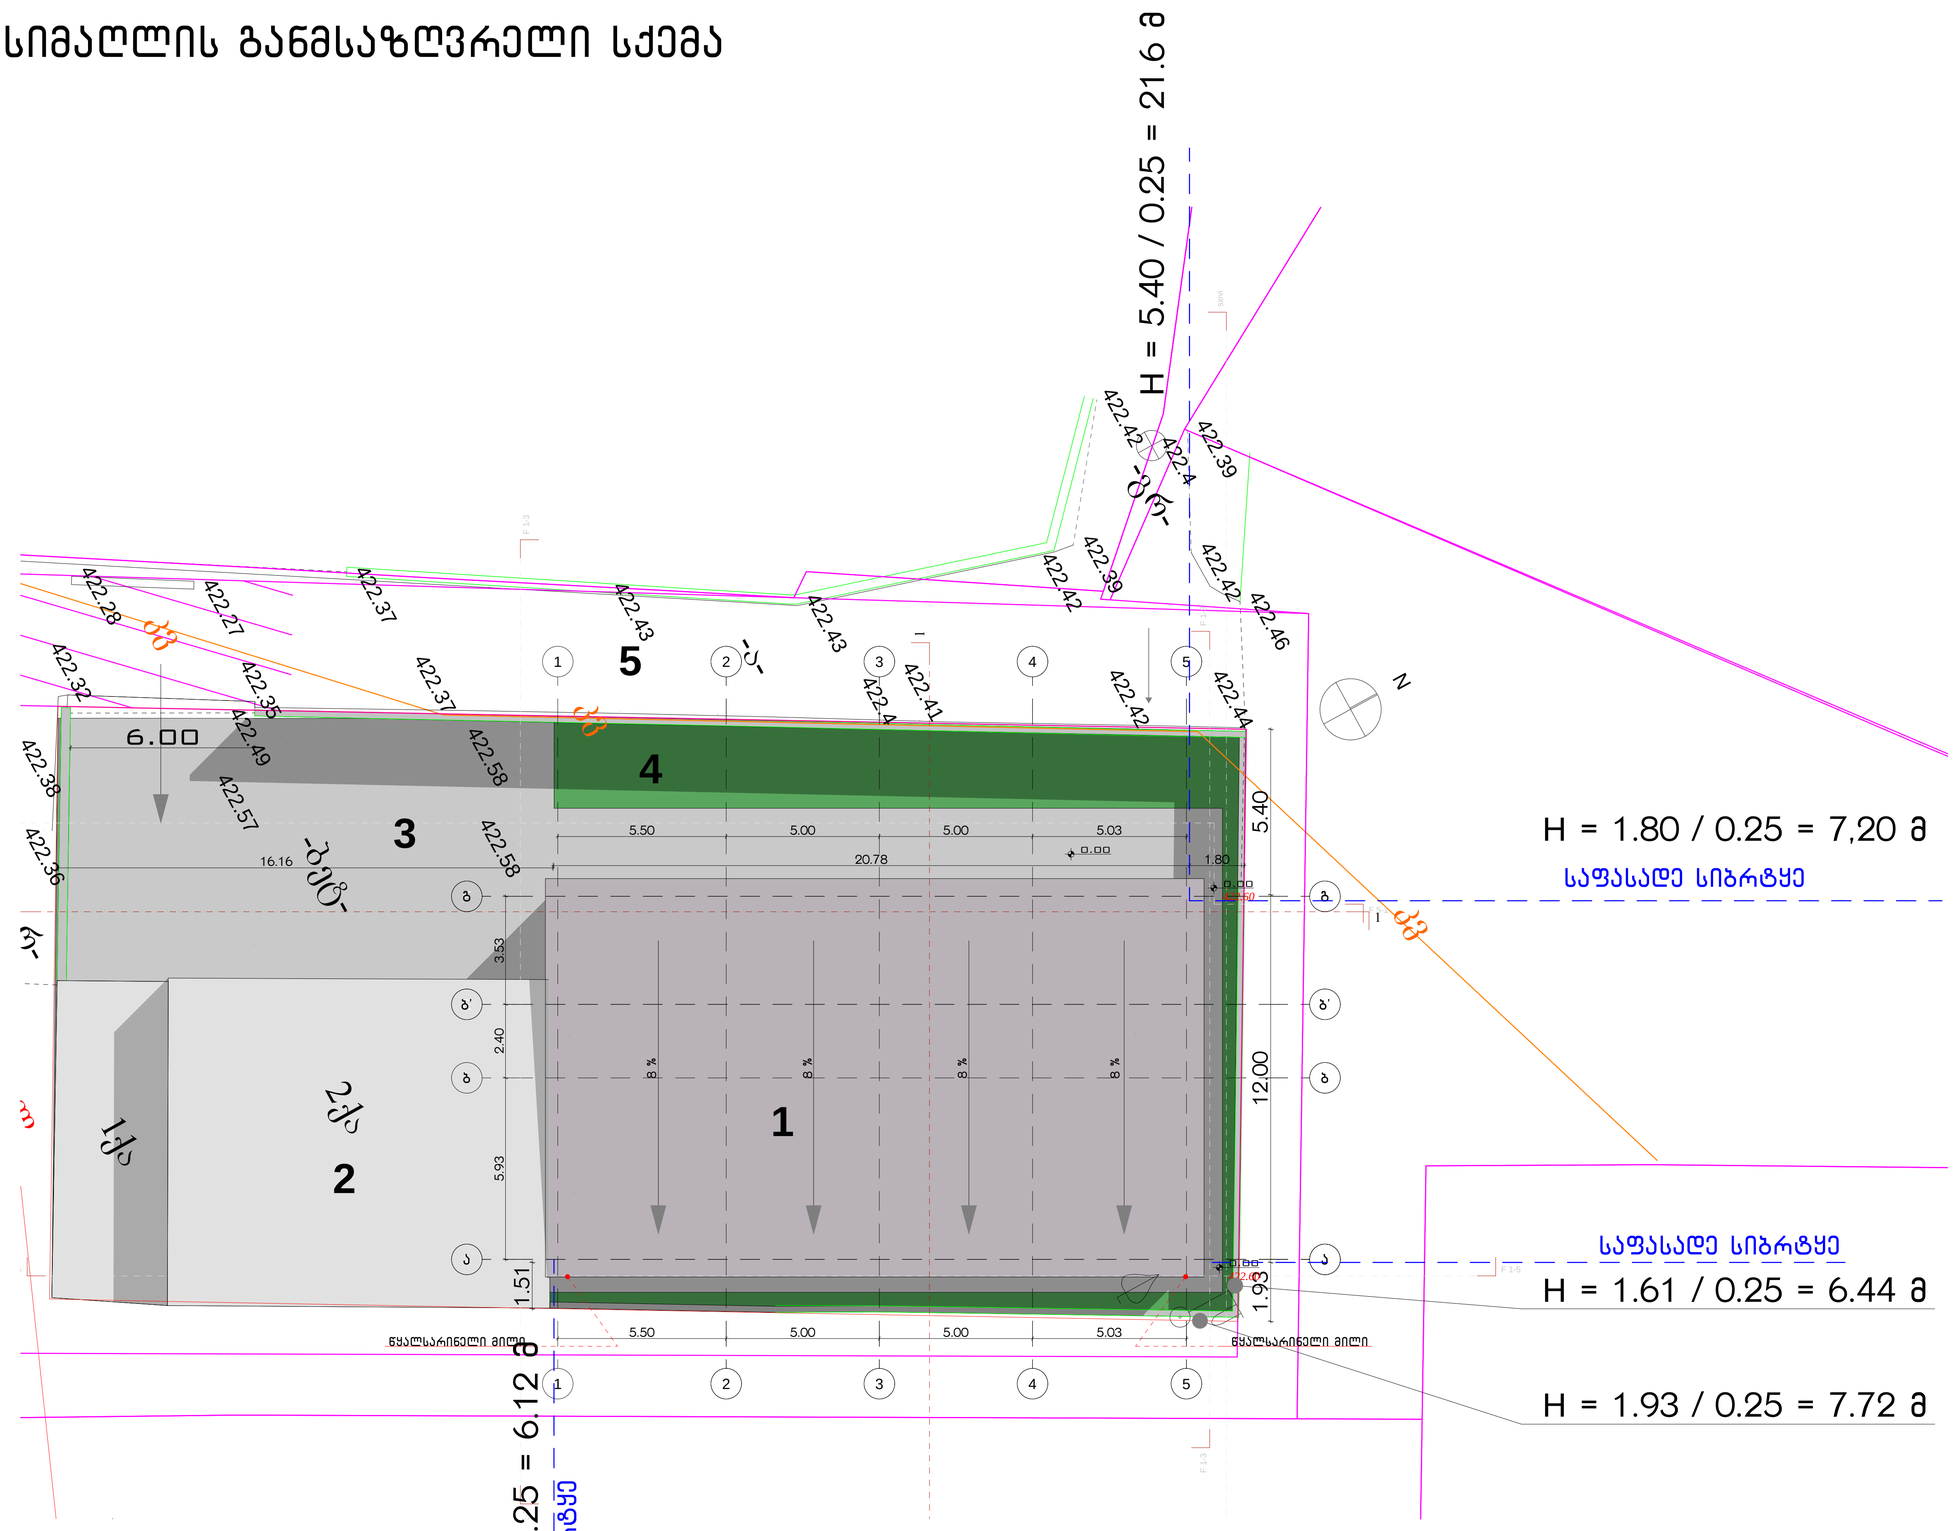


| | | |
|---|---|---|
| ფორმატი -A1 | თბილისი 2024 წ. | |

## ექსპლიკაცია

## პირობითი ნიშნები

საპროექტო საზღვარი

## შენიშვნები

1. ნახაზზე საპროექტო შენობის ნული შეესაბამება აბსოლიტურ ნიშნულზე 422.60
2. ნახაზზე ზომები მოცემულია სანტიმეტრებში
3. ნახაზის ყველა ცვლილება მშენებლობისას შეთანხმებული უნდა იქნას ავტორთან

დამკვეთი: შ.პ.ს "ეკს"

მისამართი: ქალაქ თბილისი,
ფეიქრების ქ. N12
ს/კ 01.11.19.006.065

პროექტის სახელწოდება:
საწყობი
**არქიტექტურული პროექტი**

| თანამდებობა | გვარი | ხელმოწერა | თარიღი |
|---|---|---|---|
| მთ. არქიტექტორი | გ. ქურციკიძე | | |



ქ. თბილისი
კრწანისის ქ. N7ა
ტელ: 598 488 798
GARCHQ@GMAIL.COM


| | |
|---|---|
| მასშტაბი | 1 : 200 |
| თარიღი | 16.07 |

გენგეგმა

| სტადია | ფურცელი | ფურცლები |
|---|---|---|
| პროექტი | 16 | 20 |

# სიმაღლის განმსაზღვრელი სქემა

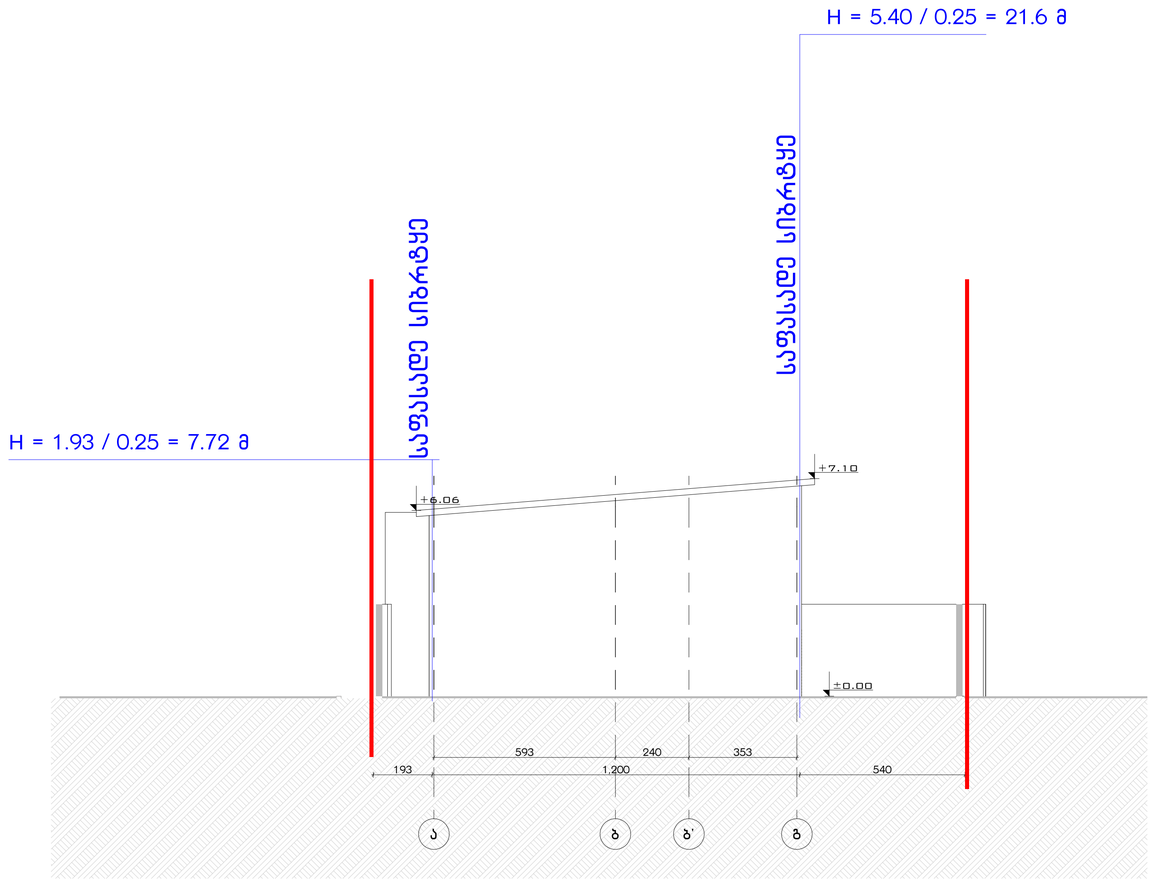


ფორმატი -A1

თბილისი 2024 წ.

## ექსპლიკაცია

## პირობითი ნიშნები

საპროექტო საზღვარი

## შენიშვნები

1. ნახაზზე საპროექტო შენობის ნული შეესაბამება აბსოლიტურ ნიშნულზე 422.60
2. ნახაზზე ზომები მოცემულია სანტიმეტრებში
3. ნახაზის ყველა ცვლილება მშენებლობისას შეთანხმებული უნდა იქნას ავტორთან

დამკვეთი: შ.პ.ს "ეკს"

მისამართი: ქალაქ თბილისი,
ფეიქრების ქ. N12
ს/კ 01.11.19.006.065

პროექტის სახელწოდება:
საწყობი
**არქიტექტურული პროექტი**


| თანამდებობა | გვარი | ხელმოწერა | თარიღი |
|---|---|---|---|
| მთ. არქიტექტორი | გ. ქურციკიძე | | |


ქ. თბილისი
კრწანისის ქ. N7ა
ტელ: 598 488 798
GARCHQ@GMAIL.COM


| მასშტაბი | 1 : 100 | ფასადი D - A |
|---|---|---|
| თარიღი | 16.07 | |

| სტადია | ფურცელი | ფურცლები |
|---|---|---|
| პროექტი | 17 | 20 |

# ფასადი ღერძებში 5 – 1  მ. 1:100

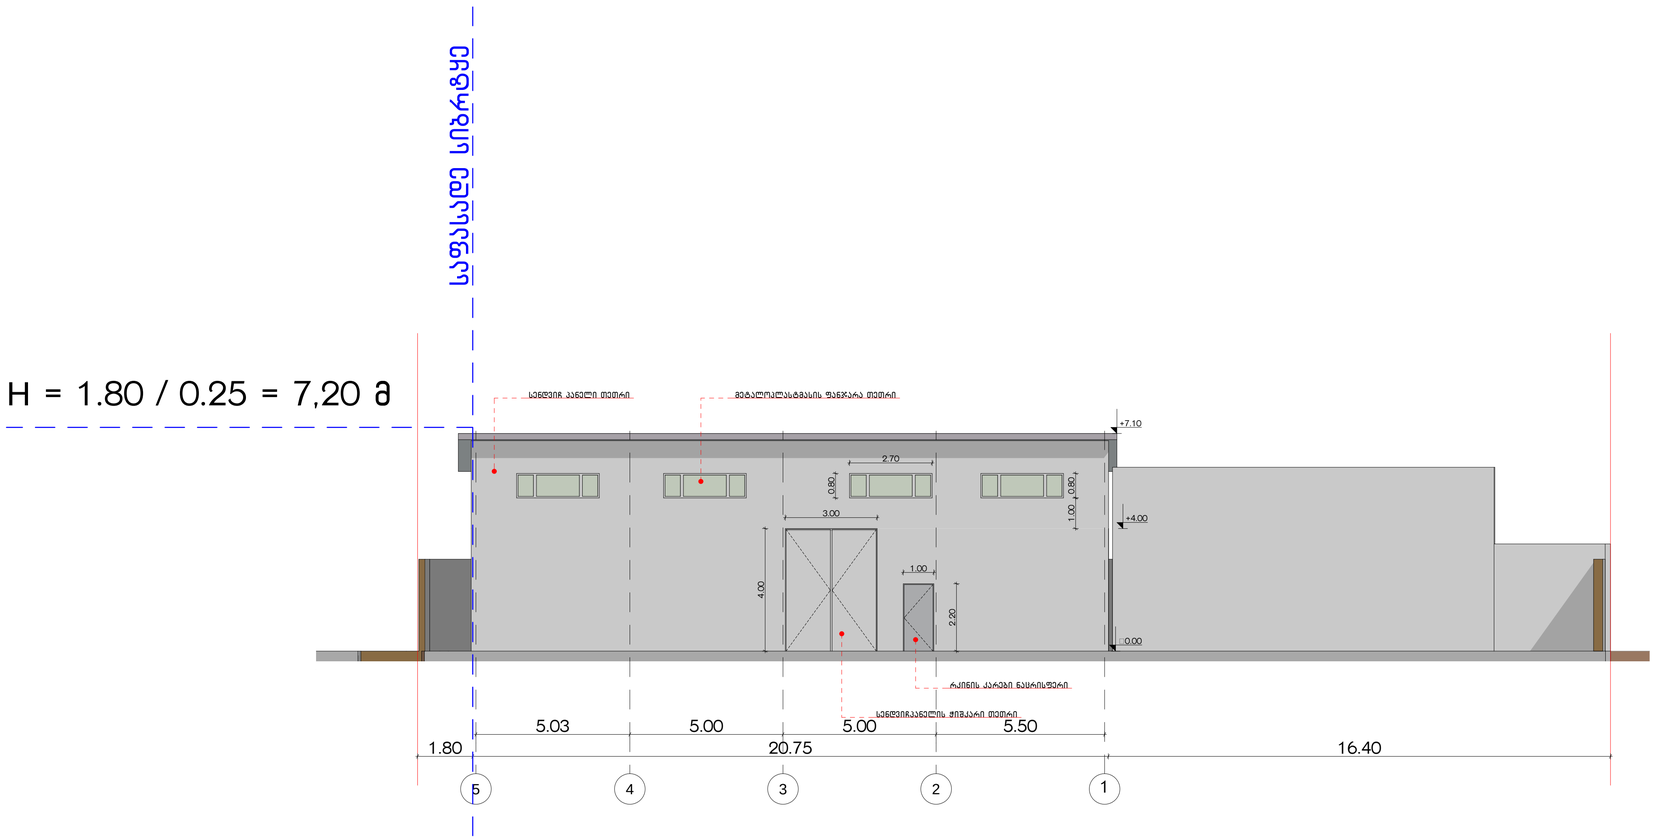


| | | |
|---|---|---|
| ფორმატი -A1 | თბილისი 2024 წ. | |

## ექსპლიკაცია

## პირობითი ნიშნები

საპაჟასტრო საზღვარი

## შენიშვნები

1. ნახაზზე საპროექტო შენობის ნული შეესაბამება აბსოლიტურ ნიშნულზე 422.60
2. ნახაზზე ზომები მოცემულია სანტიმეტრებში
3. ნახაზის ყველა ცვლილება მშენებლობისას შეთანხმებული უნდა იქნას ავტორთან

დამკვეთი: შ.პ.ს "ეკს"

მისამართი: ქალაქ თბილისი,
ფეიქრების ქ. N12
ს/კ 01.11.19.006.065

პროექტის სახელწოდება:
საწყობი
**არქიტექტურული პროექტი**

| თანამდებობა | გვარი | ხელმოწერა | თარიღი |
|---|---|---|---|
| მთ. არქიტექტორი | გ. ქურციკიძე | | |


ქ. თბილისი
კრწანისის ქ. N7ა
ტელ: 598 488 798
GARCHQ@GMAIL.COM


| | | |
|---|---|---|
| მასშტაბი | 1 : 100 | ფასადი 5-1 ღერძებში |
| თარიღი | 16.07 | |

| სტადია | ფურცელი | ფურცლები |
|---|---|---|
| პროექტი | 08 | 20 |