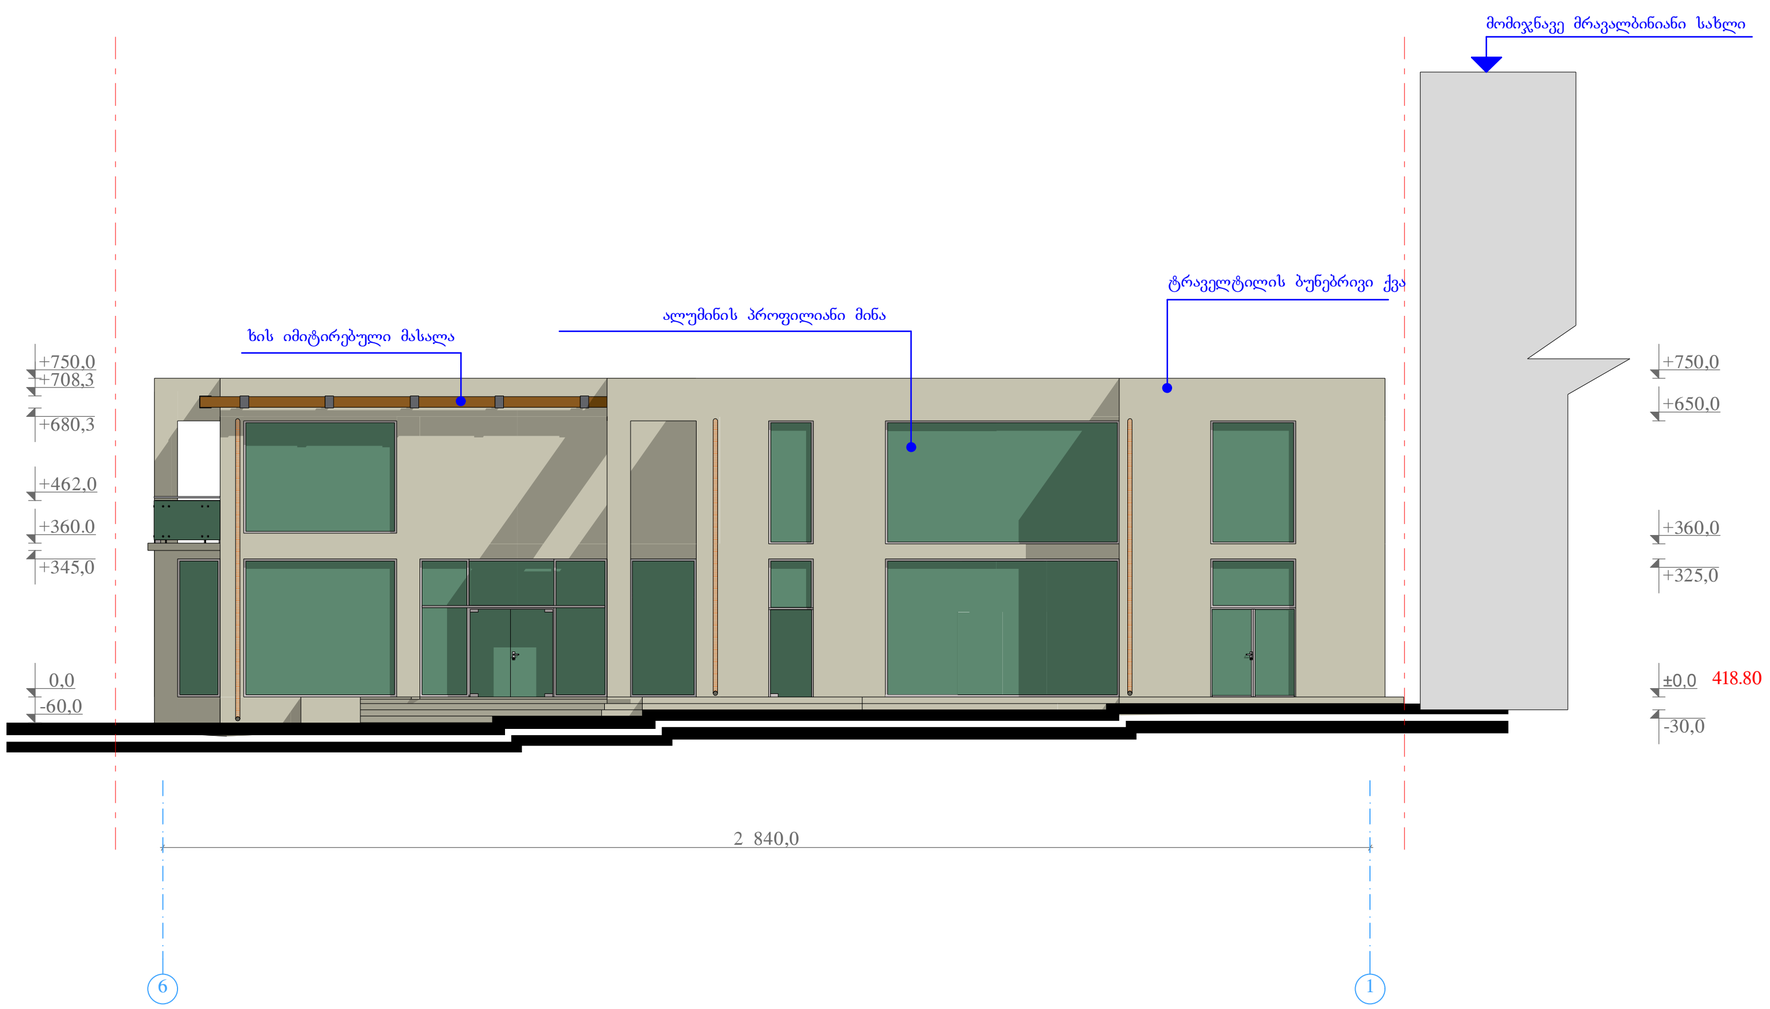

2 840,0

± 0,0

+360.0

+462,0

+750,0

±0,0

+360,0

+650,0

+750,0

+345,0 +325,0

+680,3

+708,3

-60,0

-30,0

m S e ne b ar e f

b

b

2q s

3qs 2qs 3qs

2q s

qs

a

a

a

a

a

a

a

a

qs

q s a t
3q s

qas gr gr gr gr 3qs

f

2q s

2qs

0. 563

0.31

0.312

0.381

0.643

0. 58

L 1 L2 L3 L4L7 L8 1 L1 2

3

415 L16 L1 7

L1 8 L1 9

L2 0

L21

418.

. 65 41 8.3
417.9 7 8

05 418.02

41 8.5 6 418. 41 8.

418.24 8. 15 3 0 418.30

8. 49

418. 2

418.

52
8.

41 8

50

41 8. 8 35

418. 38 5 9

418. 8.6 1

418. 56 3

6

41 8. 59

4

18. 7

4. 2

35

41 8.3

418.73 1 52 418. 8.5 418.

8.5 7 41 8. 61
418.5 9

418.58
8.6 0
41
8.6 1

41 35
8.2

418.57 48

418. 35

41 8.0
418.1

417.84 417.7 5
417. 2

41 7.8 6

417.7 417. 82

417.8 0

41 8

417.97

418.08 417.74 417.94

417.9 3

4 8.

41 8. 75 9 0

418. 84 41 8.

418.83

417.5 1 41 7.6

41 7.6

41 7 60 4 41.2 8.3 9 417. 05 41 7.0

3 6 59 416.94

17. 417. 1 72 64. 41 7.

417.70

4.6 9

1 75 8

.6 0

417 5

3 41 7.8

3

41 7.5 8 63 41 3

.56

417.6

.

417.59

417. 7

417. 3

1 7.6 0
417. 61

41 7 51

. 6 417. 3

41 8.

41 7. 3 6 4

57

47. 57

417.8 0 7.9 1 41 8.5 3

0

418. 03

17.29 8

41. 5

7.

60

. 05

62

1

417.35 9

417.

41 7. 1

3 6 1

2

417..2 9

4 7.3 6

47.38 417. 20

47.39 417. 41 7.2 417. 29 3 6 41 7.3 6

8 41.5 6 417. 20 41 7. 30 41 7. 23 1 7 417.

17.20 5 04 8 0

7.8

2

.

1

6

2 61 .3

42 7. 2

3

8 2

426.2 3

426.7

2 427.2 8

6 1

მომიჯნავე მრავალბინიანი სახლი

ტრაველტილის ბუნებრივი ქვა

ხის იმიტირებული მასალა

ალუმინის პროფილიანი მინა

418.80

ც. ბართაია

pr.mT.

არქიტექტორი

საპროექტო ობიექტის

მისამართი

დამკვეთი

სტადია პროექტი ფურცელი გვ. ა-

ტექნიკური მონაცემები

დასაპროექტებელი ობიექტი

ქალაქგეგმარებითი პარამეტრები

ინტენსივობის კოეფიციენტი კ2=3.0

ინტენსივობის კოეფიციენტი კ1=0,7

მიწის ნაკვეთის ფართი 633.00 მ

2

შეასრულა ც. ბართაია

სავაჭრო-საოფისე შენობის

კორექტირებული პროექტი

არქიტექტურული ნაწილი

ქ.თბილისში, ძველი თბილისის
რაიონში, Citaias და
ჩუბინაშვილის ქუჩების

დასაწყიში

შპს ,,ამო 7,,

საპროექტო

ფასადი ,,6-1,, ღერძებში

m 1:100

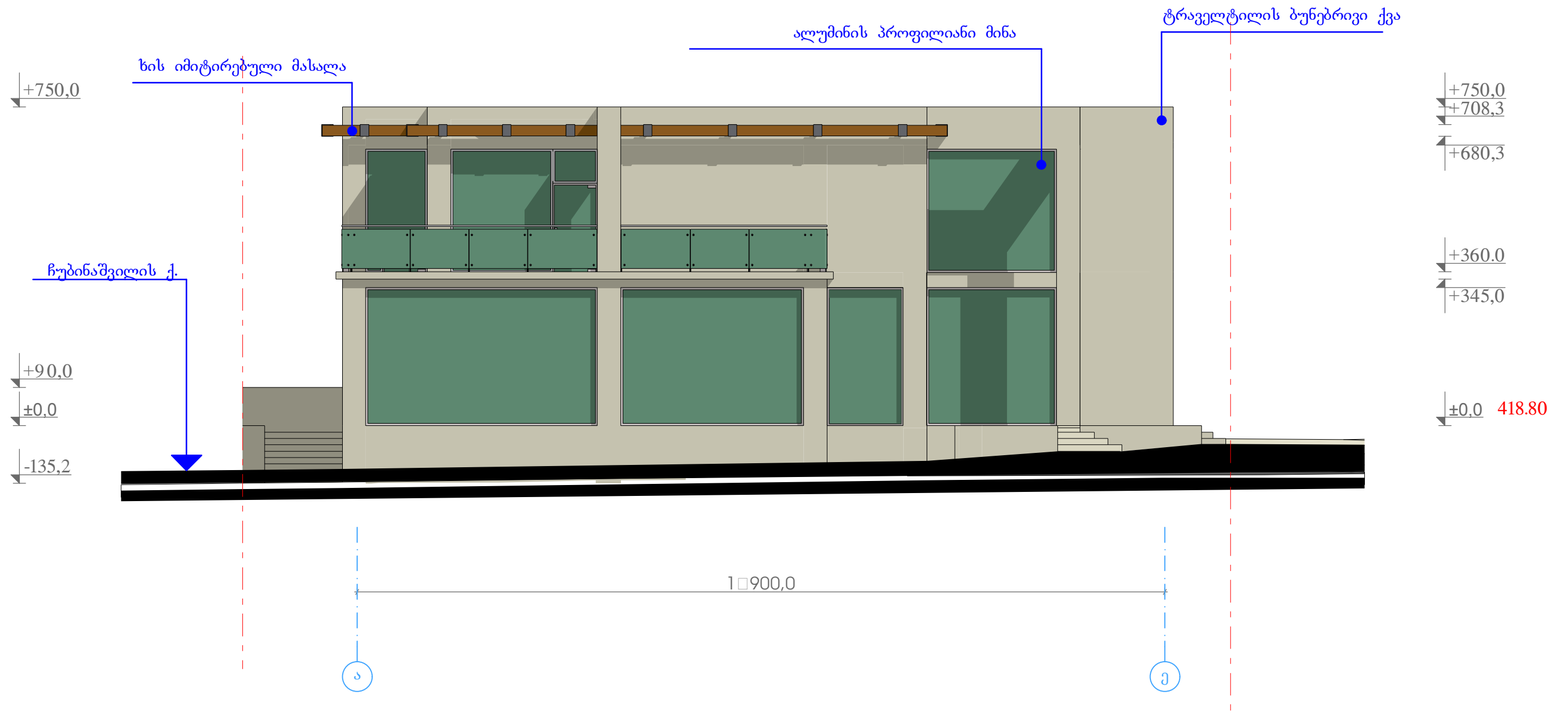

1�900,0

±0,0

+360.0

+708,3

+750,0

+345,0

+680,3

-135,2

±0,0

+90,0

+750,0

m S e ne b ar e f

b

b

2q s

3qs 2qs 3qs

2q s

qs

a

a

a

a

a

a

a

a

qs

q s a t
3q s

qas gr gr gr gr 3qs

f

2q s

2qs

0. 563

0.31

0.312

0.381

0.643

0. 58

L 1 L2 L3 L4L7 L8 1 L1 2

3

415 L16 L1 7

L1 8 L1 9

L2 0

L21

418.

. 65 41 8.3
417.9 7 8

05 418.02

41 8.5 6 418. 41 8.

418.24 8. 15 3 0 418.30

8. 49

418. 2

418.

52
8.

41 8

50

41 8. 8 35

418. 38 5 9

418. 8.6 1

418. 56 3

6

41 8. 59

4

18. 7

4. 2

35

41 8.3

418.73 1 52 418. 8.5 418.

8.5 7 41 8. 61
418.5 9

418.58
8.6 0
41
8.6 1

41 35
8.2

418.57 48

418. 35

41 8.0

418.1

417.84 417.7 5
417. 2

41 7.8 6

417.7 417. 82

417.8 0

41 8

417.97

418.08 417.74 417.94

417.9 3

4 8.

41 8. 75 9 0

418. 84 41 8.

418.83

417.5 1 41 7.6

41 7.6

41 7 60 4 41.2 8.3 9 417. 05 41 7.0

3 6 59 416.94

17. 417. 1 72 64. 41 7.

417.70

4.6 9

1 75 8

.6 0

417 5

3 41 7.8

3

41 7.5 8 63 41 3

.56

417.6

.

417.59

417. 7

417. 3

1 7.6 0

417. 61

41 7 51

. 6 417. 3

41 8.

41 7. 3 6 4

57

47. 57

417.8 0 7.9 1 41 8.5 3

0

418. 03

17.29 8

41. 5

7.

60

. 05

62

1

417.35 9

417.

41 7. 1

3 6 1

2

417..2 9

4 7.3 6

47.38 417. 20

47.39 417. 41 7.2 417. 29 3 6 41 7.3 6

8 41.5 6 417. 20 41 7. 30 41 7. 23 1 7 417.

17.20 5 04 8 0

7.8

2

.

1

6

2 61 .3

42 7. 2

3

8 2

426.2 3

426.7

2 427.2 8

a e

ჩუბინაშვილის ქ.

ხის იმიტირებული მასალა

ალუმინის პროფილიანი მინა

ტრაველტილის ბუნებრივი ქვა

418.80

ც. ბართაია

pr.mT.

არქიტექტორი

საპროექტო ობიექტის

მისამართი

დამკვეთი

სტადია პროექტი ფურცელი გვ. ა-

ტექნიკური მონაცემები

დასაპროექტებელი ობიექტი

ქალაქგეგმარებითი პარამეტრები

ინტენსივობის კოეფიციენტი კ2=3.0

ინტენსივობის კოეფიციენტი კ1=0,7

მიწის ნაკვეთის ფართი 633.00 მ

2

შეასრულა ც. ბართაია

სავაჭრო-საოფისე შენობის

კორექტირებული პროექტი

არქიტექტურული ნაწილი

ქ.თბილისში, ძველი თბილისის
რაიონში, Citaias და
ჩუბინაშვილის ქუჩების

დასაწყიში

შპს ,,ამო 7,,

საპროექტო

ფასადი ,,ა-ე,, ღერძებში

m 1:100

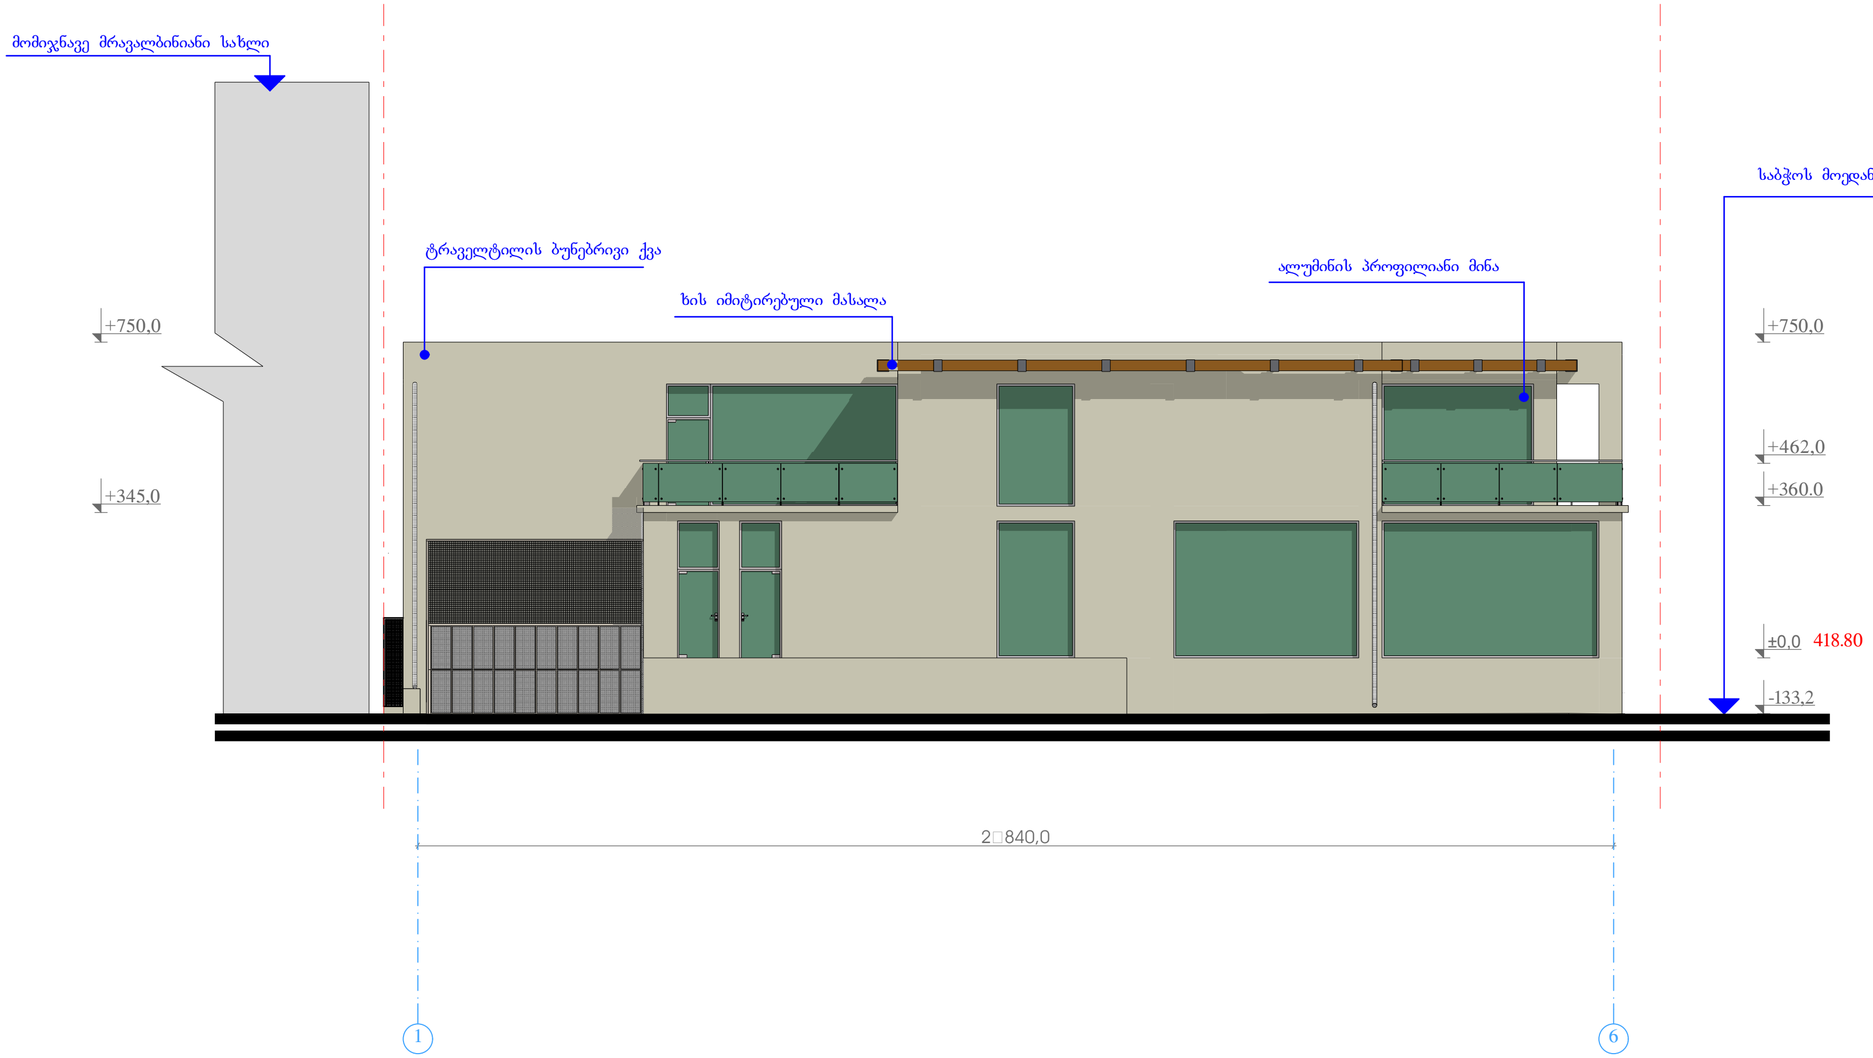

2�840,0

-133,2

±0,0

+360.0

+462,0

+750,0

+345,0

+750,0

mS e n b ar e f

b

b

2qs 3qs

2q s

3q s

2qs

q s

a

a

a

a

a

a

a

a

qs qs a t

3q s

qa s gr gr
g r

gr 3qs

f

2qs 2qs

0. 563

0.31

0.312

0.381

0. 643

0. 58

L1 L2 L3 L4L7 L8 10 L 2

4L15

L1 6 L1 7

L1 8 L1 9

L20 L21
418.

6 5 418.3
. 417.93.

41 80 5 17 418.02

41 8.5 6
418.8 41 8. 418. 24 1 8 5 3 0 4. 30 41 8. 9

418.

41 8. 1 52

2

41 8.

50

41 8.5 0 8.3

41 8. 38 1 9

4 56 .6 1

41 8. 56

1 3.61

41 8.5 9

41 81

7

41 8.2
.35

41 8.3

418. 73

1 52 1 418.3 418.5 7 418.6

8 57 41 8. 61
41. 9
57

418.58
86 0

41 8.6 1

35

4 8.2

418.57 .48

418. 35

41 8.0

418. 1

417. 84 417.7 5
417. 2

41 7.8 6

417. 41 7.8 2

417.80

41 8 7
. 97

41 8.0 41 7. 41 7. 94

.93

41 8.

41 8.7 5

41 8.9 0

1. 41 8

418.83

417.5 41 6

41 7.6 1

47. 2 41 7. 28 1 39 417.05 41 7. 07
41 7.3 6 59 41 6.9

71 8 41 7. 26

417. 417.

417.

41.6 9

58

7.6 0

417 5

. 417. 8

41 7. 3

41 7. 58 1 63

4 7.5 6 1

.

417.5 9

. 2

41 7.

417. 60

417.61

417.51
6 3

418.84

417.73
6
57

417.57

7.8 0 91 418. 53 1 8 0

418.03 8.

417.29 8.

4.5

5

6

418 05 8

9

62

8

41 7.3 5

41 7. 5

417.1

36

7. 1

. 21

41 7.1 6 29
417 36

417.20 41 7.3 8 417. 0 41 73 9

6 417. 27.2941 73 6 417. 36

4 8. 56 417.30 417.23 417.2 0

17. .4 5
2 0

. 70

4 7.8

2

8

42 6

2 61 3

4

42 7. 2

3

8

42 6. 23

42 6. 7

. 26 42 7. 28

1 6

საბჭოს მოედანი

418.80

მომიჯნავე მრავალბინიანი სახლი

ხის იმიტირებული მასალა

ალუმინის პროფილიანი მინა

ტრაველტილის ბუნებრივი ქვა

საპროექტო

ფასადი ,,1-6,, ღერძებში

m 1:100

ც. ბართაია

pr.mT.

არქიტექტორი

საპროექტო ობიექტის

მისამართი

დამკვეთი

სტადია პროექტი ფურცელი გვ. ა-

ტექნიკური მონაცემები

დასაპროექტებელი ობიექტი

ქალაქგეგმარებითი პარამეტრები

ინტენსივობის კოეფიციენტი კ2=3.0

ინტენსივობის კოეფიციენტი კ1=0,7

მიწის ნაკვეთის ფართი 633.00 მ

2

შეასრულა ც. ბართაია

სავაჭრო-საოფისე შენობის

კორექტირებული პროექტი

არქიტექტურული ნაწილი

ქ.თბილისში, ძველი თბილისის

რაიონში, Citaias და
ჩუბინაშვილის ქუჩების

დასაწყიში

შპს ,,ამო 7,,