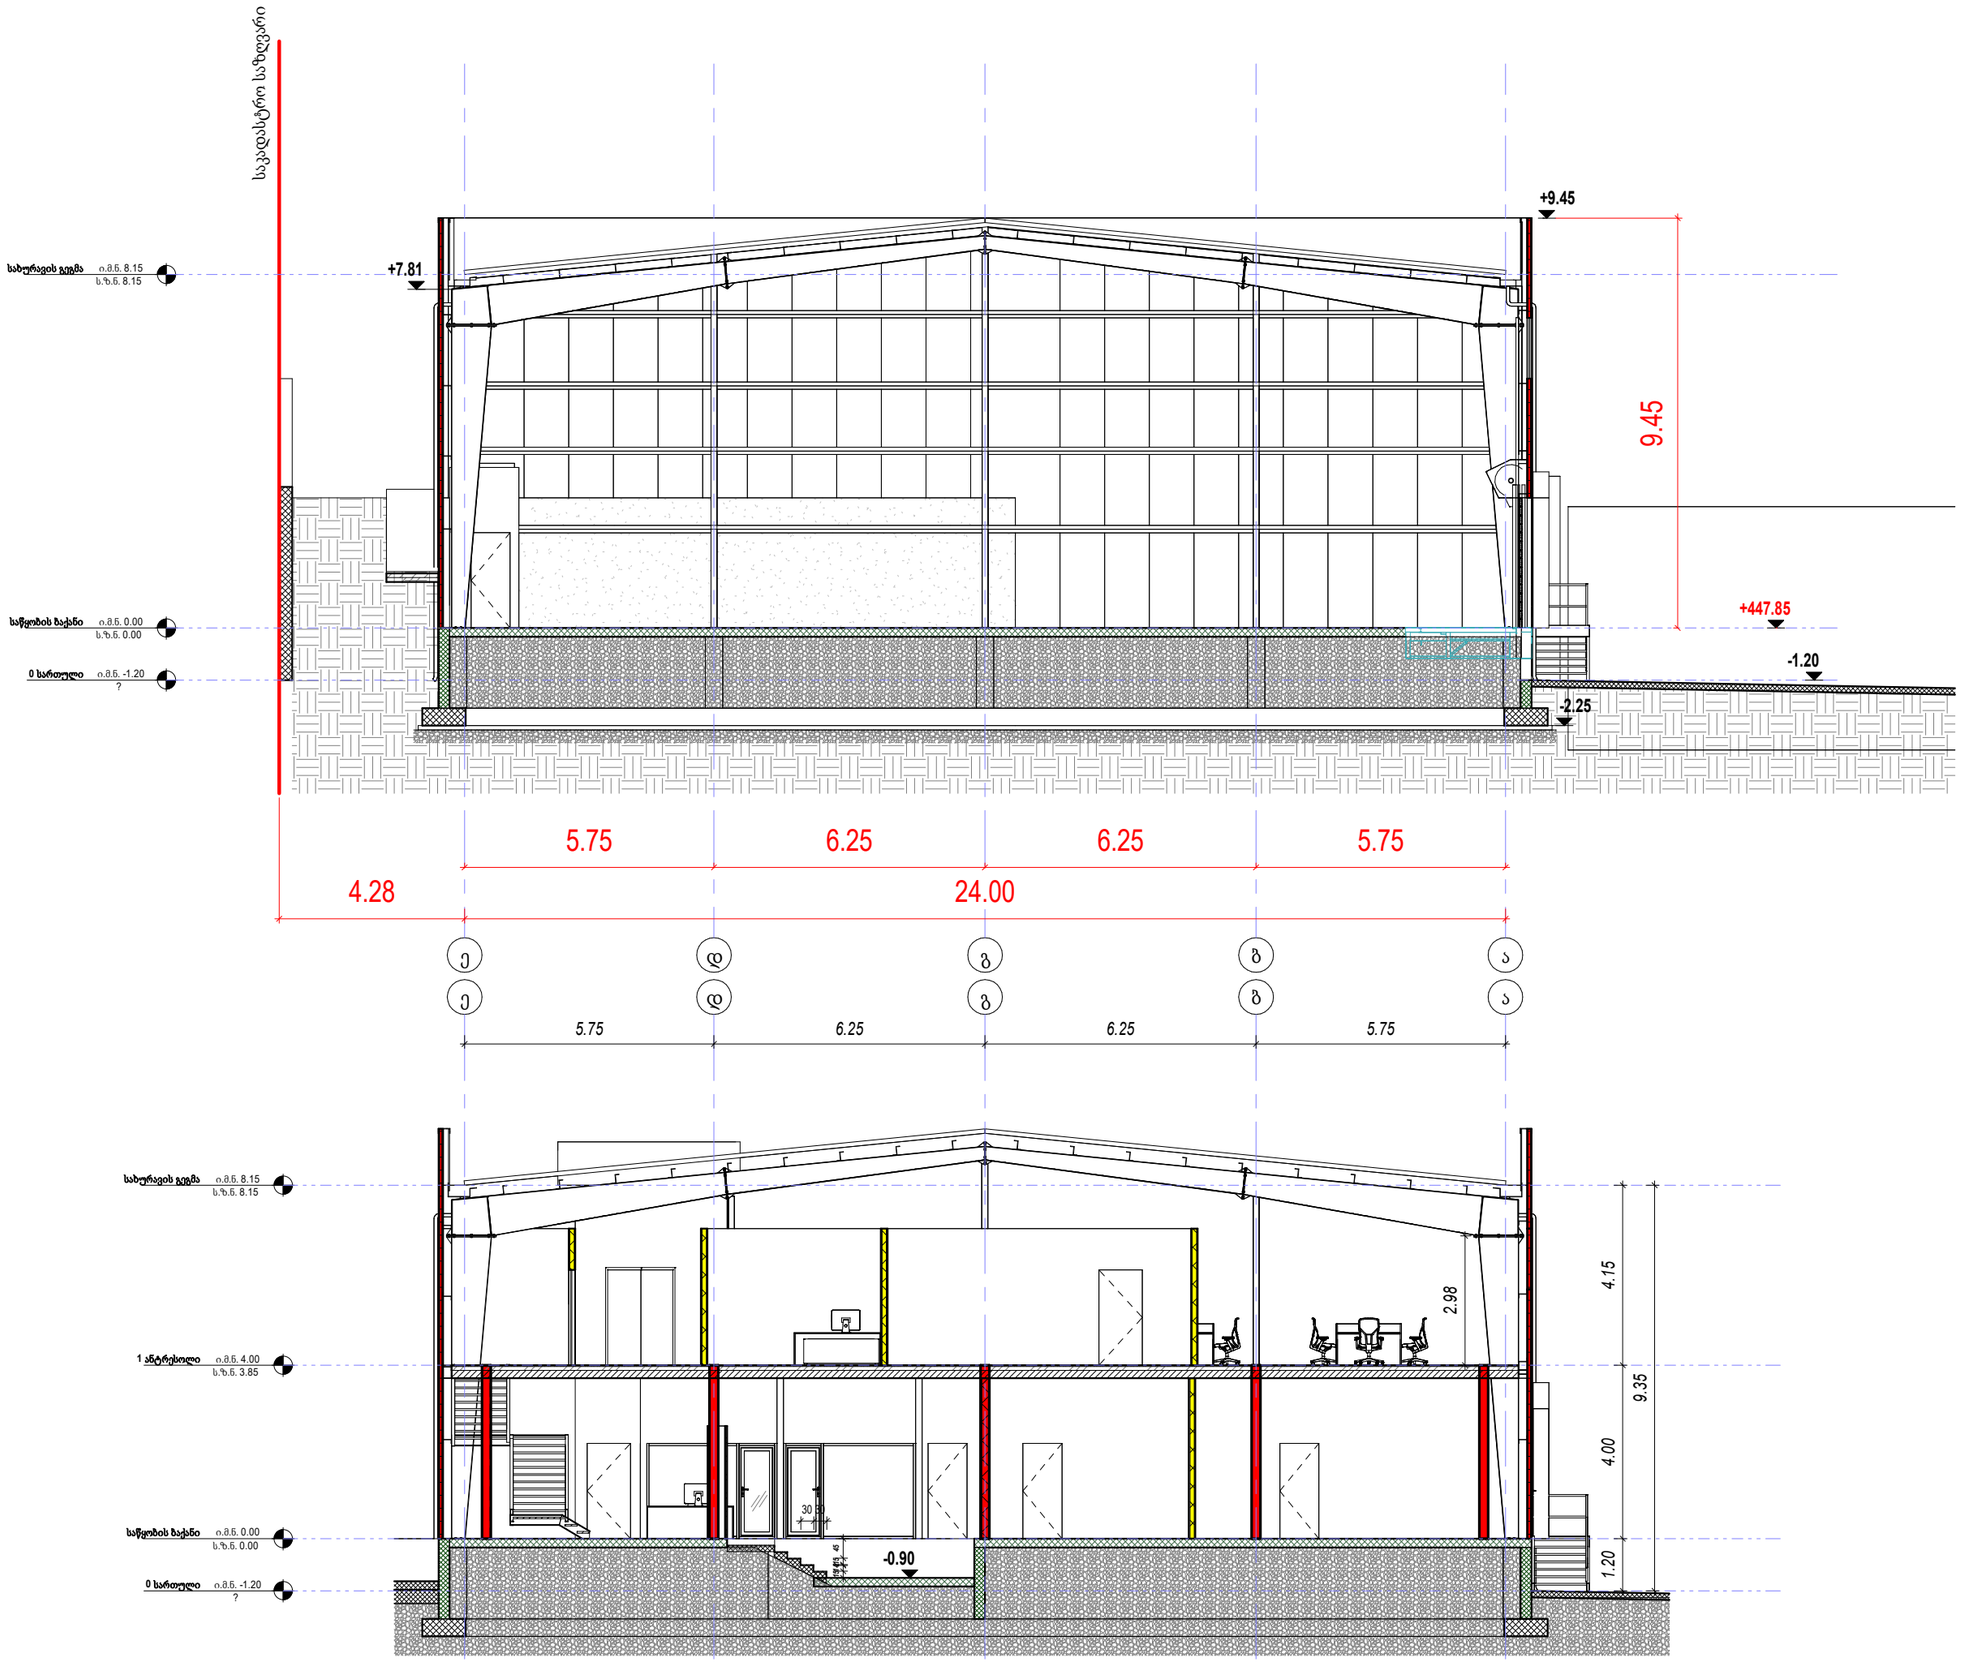

ე დ გ ბ ა

0 სართული ი.მ.ნ. -1.20?

საწყობის ბაქანი ი.მ.ნ. 0.00 ს.ზ.ნ. 0.00

სახურავის გეგმა ი.მ.ნ. 8.15 ს.ზ.ნ. 8.15

5.75 6.25 6.25 5.75

4.28 24.00 საკადასტრო საზღვარი 9.45

+9.45

-1.20

-2.25

+447.85

+7.81 ე დ გ ბ ა
0 სართული ი.მ.ნ. -1.20?

საწყობის ბაქანი ი.მ.ნ. 0.00 ს.ზ.ნ. 0.00

სახურავის გეგმა ი.მ.ნ. 8.15 ს.ზ.ნ. 8.15

1 ანტრესოლი ი.მ.ნ. 4.00 ს.ზ.ნ. 3.85 45 15 2 14 15

30 30 1.20 4.00 4.15 9.35

5.75 6.25 6.25 5.75 2.98
-0.90 თავშეყრის (თ

David Vashakidze Architects

საერთო ფართობი
საცხოვრებელი ფართობი
კომერციული ფართობი
საოფისე ფართობი
საზაფხულო ფართობი
ლიფტის/კიბის უჯრ. ფართობი
პარკინგის ფართობი
დამხმარე სათავსო

პროექტის დასახელება:

მისამართი: ქ. თბილისი, სანაპიროს #8 ტელ: +995 (32) 230 98 99 E-mail : Dvastudio1@gmail.com

FB: FB.COM/DVASTUDIO

მისამართი: ტექნიკურ ეკონომიკური

თარიღი

არქიტექტორი

მთ. არქიტექტორი

პროექტის ნომერი

მასწტაბი 1 : 100

ჭრილი 1-1

B201

სასაწყობე შენობა

ქალაქი თბილისი, ხეივანი დავით აღმაშენებლი, N-12 კმ. ს.კ. 01.72.14.201.009

0020

15/07/2022 დ. ვაშაკიძე დ. ვაშაკიძე

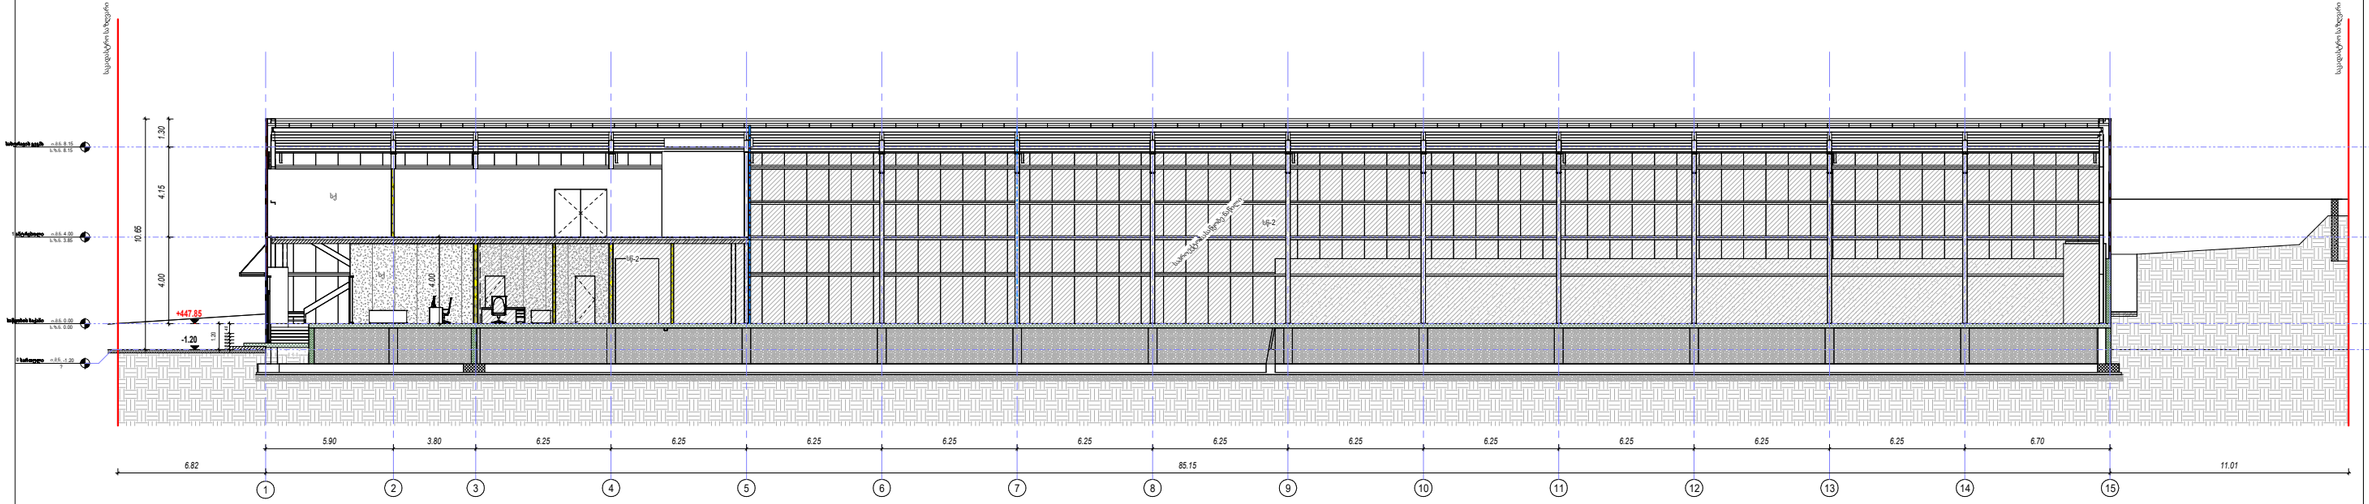

2 3 4 5 6 7 8 9 10 11 12 13 14 15

0 სართული ი.მ.ნ. -1.20?

საწყობის ბაქანი ი.მ.ნ. 0.00 ს.ზ.ნ. 0.00

სახურავის გეგმა ი.მ.ნ. 8.15 ს.ზ.ნ. 8.15 1

1 ანტრესოლი ი.მ.ნ. 4.00 ს.ზ.ნ. 3.85

5.90 3.80 6.25 6.25 6.25 6.25 6.25 6.25 6.25 6.25 6.25 6.25 6.25 6.70 საკადასტრო საზღვარი საკადასტრო საზღვარი

სწ-2

სქ საპროექტო სასაწყობე ნაწილი

6.82 85.15 11.01 1.30 4.15 4.00 10.65

-1.20 +447.85 4.00

სქ სწ-2 45 15 15 15 1.20 თავშეყრის თ(David Vashakidze Architects

საერთო ფართობი
საცხოვრებელი ფართობი
კომერციული ფართობი
საოფისე ფართობი

საზაფხულო ფართობი ლიფტის/კიბის უჯრ. ფართობი

პარკინგის ფართობი დამხმარე სათავსო

პროექტის დასახელება: მისამართი: ქ. თბილისი, სანაპიროს #8 ტელ: +995 (32) 230 98 99 E-mail : Dvastudio1@gmail.com

FB: FB.COM/DVASTUDIO

მისამართი: ტექნიკურ ეკონომიკური თარიღი

არქიტექტორი

მთ. არქიტექტორი

პროექტის ნომერი

მასწტაბი 1 : 100

ჭრილი 2-2

B202

სასაწყობე შენობა

ქალაქი თბილისი, ხეივანი დავით აღმაშენებლი, N-12 კმ. ს.კ. 01.72.14.201.009

0020

15/07/2022 დ. ვაშაკიძე დ. ვაშაკიძე

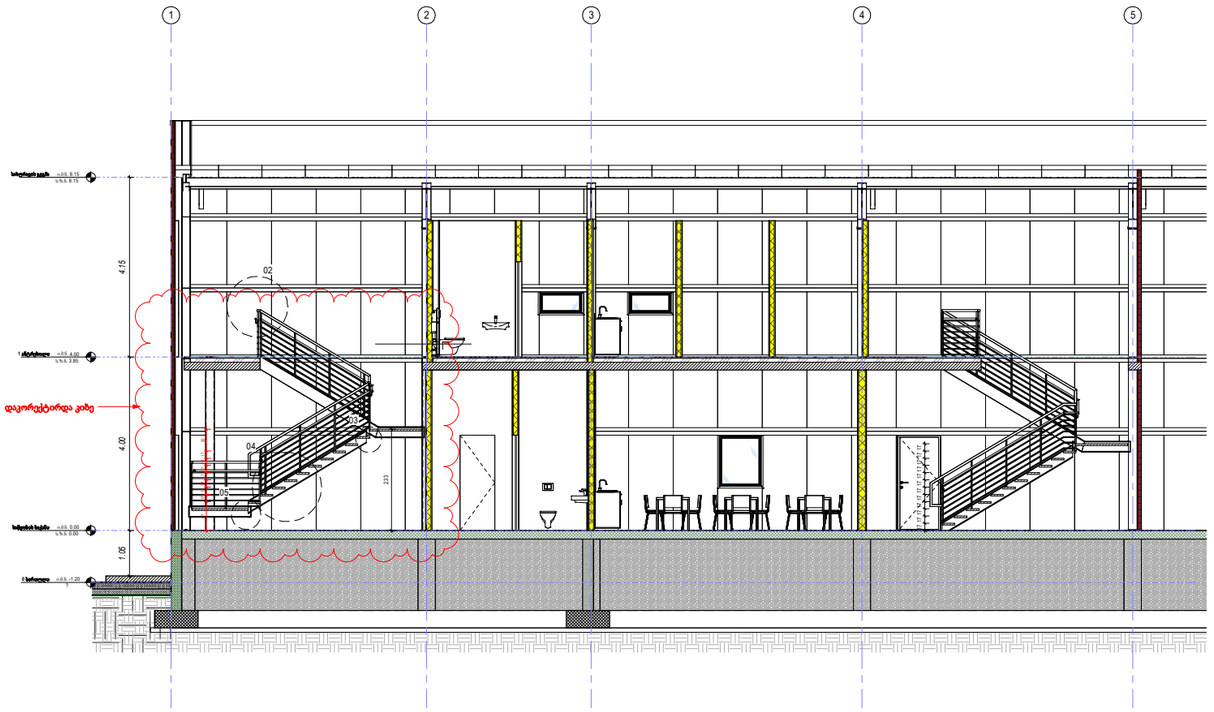

01 კვეთი კიბე #1
1 : 50

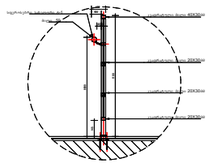

02 მოაჯირისა და სახელურის დეტ.
1 : 10

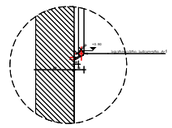

03 სახელურის დეტალი 1
1 : 10

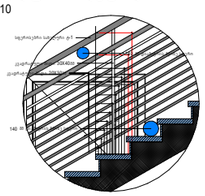

04 გზა-კიბე '1' დეტალი
1 : 10

05 გზა-კიბის '1' საფეხურის დეტ.
1 : 10

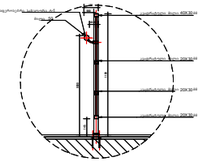

08 მოაჯირისა და სახელურის დეტ.
1 : 10

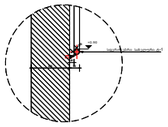

09 სახელურის დეტალი 2
1 : 50

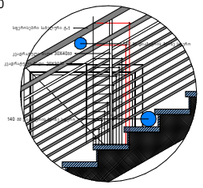

10 გზა-კიბე '2' და '3' დეტალი
1 : 10

11 გზა-კიბის '2' და '3' საფეხურის დეტ.
1 : 10

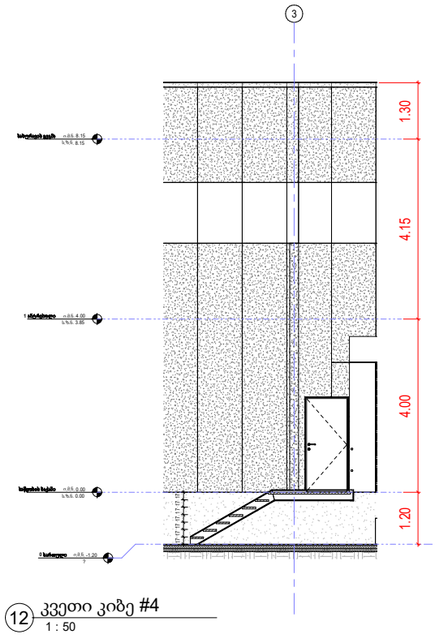

12 კვეთი კიბე #4
1 : 50

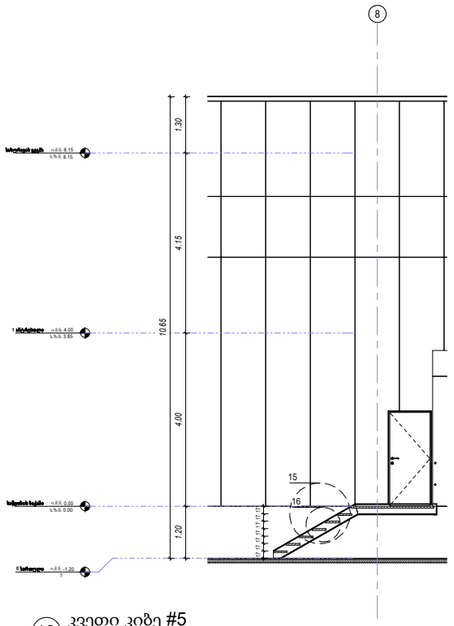

13 კვეთი კიბე #5
1 : 50

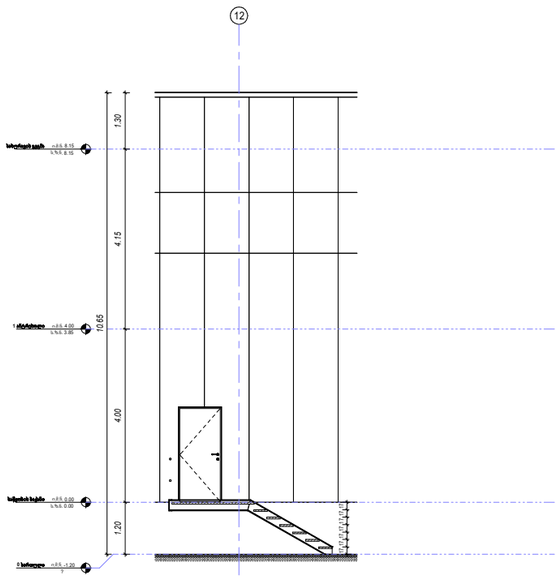

14 კვეთი კიბე #6
1 : 50

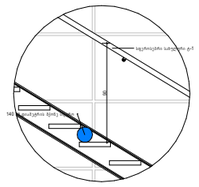

15 გზა-კიბე '4'; '5' და '6' დეტალი
1 : 10

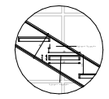

16 საფეხურის დეტალი
1 : 50

David Vashakidze Architects
მისამართი: ქ. ამბროსი, სამეფოს #8
ტელ: +995 (32) 230 98 99
E-mail: Dvarchitect@gmail.com
FB: FB.COM/DVARCHITUDIO

პროექტის ნომერი	0220
თარიღი	15/07/2022
მთ. არქიტექტორი	Checker
არქიტექტორი	Author

პროექტის დასახელება
სასაწყობე მეურნეობა
მისამართი:
ქობულეთი ახალციხის ხიდიდან ბულვარამდე, N-12 კმ ჰა 01.72.14.201.009

დეტალები

ტექნიკურ დაპროექტება

- საერთო ცარიელი
- საქორეოგრაფიო ცარიელი
- კომერციული ცარიელი
- საოფისე ცარიელი
- საზოგადო ცარიელი
- ლოგისტიკის ტექნ. ცარიელი
- პარკინგის ცარიელი
- დამხმარე სათავსო

B203

მასშტაბი 1 : 50

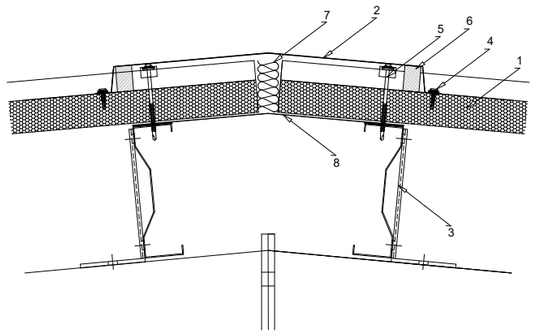

1. gadaxurvis sendviC-paneli
2. gare gadaketva furclovani TunuqiT
3. Sida gadaketva furclovani TunuqiT
4. samagri
5. samagri
6. mahermetizebeli silikoni
7. Tboizonacia

01 gadaxurvaSi kexis mowyobis kvanZi
1:10

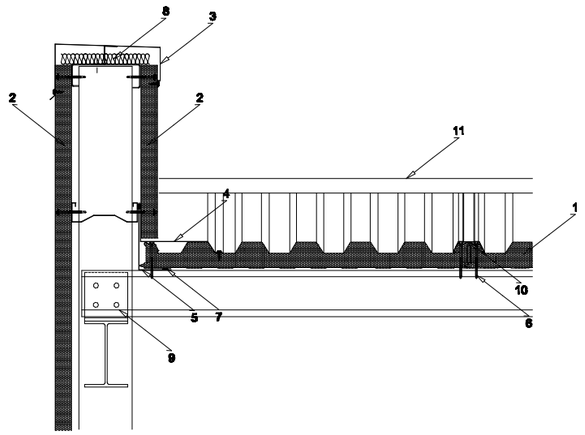

1. gadaxurvis sendviC-paneli
2. vert. sakedle sendviC-paneli
3. parapetis gadaketva furclovani TunuqiT
4. gare gadaketva furclovani TunuqiT
5. Sida gadaketva furclovani TunuqiT
6. samagri
7. mahermetizebeli silikoni
8. Tboizonacia
9. liTonis dgari
10. kexi

02 parapetis mowyobis kvanZi
1:10

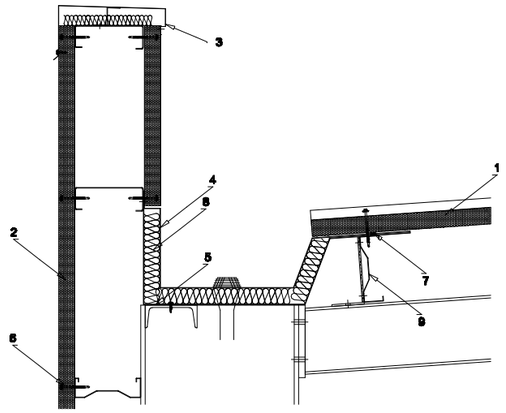

1. gadaxurvis sendviC-paneli
2. vert. sakedle sendviC-paneli
3. parapetis gadaketva furclovani TunuqiT
4. gare gadaketva furclovani TunuqiT
5. Sida gadaketva furclovani TunuqiT
6. samagri
7. mahermetizebeli silikoni
8. Tboizonacia
9. liTonis dgari

03 dafaruli wyalsataris mowyobis
1:10

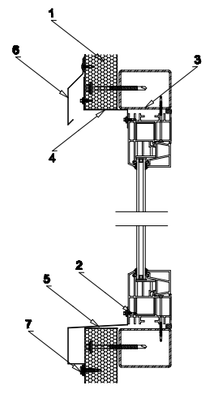

1. vert. sakedle sendviC-paneli
2. aluminis fanjris profili
3. liTonis dgari
4. gadaketva furclovani TunuqiT
4. gadaketva furclovani TunuqiT
4. furclovani Tunuqis sacremle
7. samagri

04 fanjris mowyobis kvanZi (Wrili)
1:10

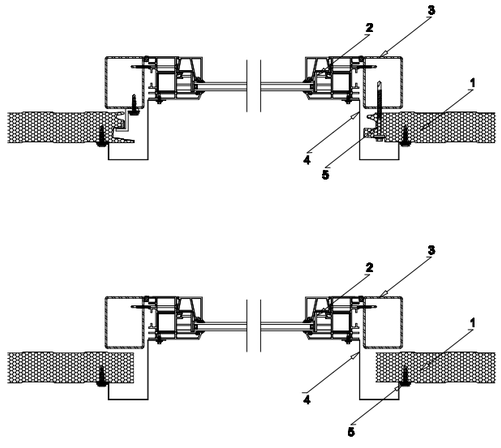

1. vert. sakedle sendviC-paneli
2. aluminis fanjris profili
3. liTonis dgari
4. gadaketva furclovani TunuqiT
5. samagri

05 fanjris mowyobis kvanZi (gegma)
1:10

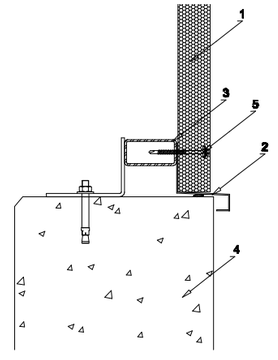

1. vert. sakedle sendviC-paneli
2. furclovani Tunuqis sacremle
3. liTonis dgari
4. rk. betonis fila
5. samagri

06 sendviC-panelis Camagreba cokolSi
1:10

David Vashakidze Architects
ა ა ხ ა ლ ა ხ ი ნ ი ს ქ ., 7 ; ა რ ა გ ვ ი ს ა ხ ა ლ ი ხ ი ნ ი ს ქ ., #5 E-mail: Dvashokid@gmail.com
ტ ე ლ : +995 (32) 230 98 99 FB: FB.COM/DVASTUDIO

The designs shown and described here including all technical drawings, graphic representation & models thereof are proprietary & can not be copied, published, or commercially exploited in whole or in part without the sole permission of David Vashakidze Architects. All drawings and designs are provided for limited use exclusively by clients, consultants,contractors, government agencies, vendors, and office personnel only in accordance with this notice

სასაწყობე შენობა

მ ი ს ა მ ა რ თ ი ს ქალაქი თბილისი, ხელვაჩაური დაცული ლანდშაფტური, N-12 ზ/ნ
დ ა ნ ა ყ ო ფ ი ს ი ნ ო მ ე რ ი 01.72.14.201.009
დ ა ნ ა ყ ო ფ ი ს ი ს ა ხ ე ლ ი შპს "ეკო ეთო ჯორჯი" (404948802)

ფ ე რ ა დ ო ბ ი ს ა ხ ე ო ბ ა : ფენოლური

პ რ ო ე ქ ტ ი ს ნ ო მ ე რ ი	0020
თ ა რ ი ღ ი	15/07/2022
მ თ. ა რ ქ ი ტ ე ქ ტ ო რ ი	დ. ვაშაკიძე
ა რ ქ ი ტ ე ქ ტ ო რ ი	დ. ვაშაკიძე
მ ე ა მ ო წ მ ა	დ. ვაშაკიძე

B205

მ ა ს შ ტ ა ბ ი 1 : 10

2/3/2023 6:18:12 PM