არქტური

www.arqturi.ge

ბორჯომის რაიონი, დაბა ბაკურიანი,
დ. აღმაშენებლის #21
T + 995 595 64 00 00

ჯითი ინჯინერინგი

www.---

T + 995 598 54 22 96

თბილისი, ანა პოლიტკოვსკაიას ქ. # 20

Nexus Mep

www.---

T + 995 595 80 67 27

თბილისი, ჭიწინაძის ქუჩის მიმდებარედ

ბეჭედი:

ნახაზის კოდი: რევიზია: სტატუსი:

მასშტაბი: გვერდის #:

ფაილი:

დახაზა: შეამოწმა:
პროექტის #:

ნახაზის დასახელება:

No: თარიღი: რევიზია: გამოსცა:

პროექტის დასახელება:

არქტური

www.arqturi.ge

ევროპროექტი

www.---

T + 995 595 651 556

თბილისი, ბურძგლას ქ. # 12

არქიტექტურა

შემსრულებელი

კონსტუქციები

საინჟინრო ქსელები

სახანძრო უსაფრთხოება და 41 დადგენილება

ბორჯომის რაიონი, დაბა ბაკურიანი,
დ. აღმაშენებლის ქ. #21

T + 995 595 64 00 00

დამკვეთი:

---:

0.00 ნიშნულის გენერალური მოწყობის გეგმა
A-101

1

მასშტაბი 1:100

MP

A.101 000 MD

1:100 @ A1

MP
PRO-001

--- --- . ---

--- --- ---

--- --- ---

- . - .

. .. .

.
.

. .

. .. .

. .. .

.

.

. .

.

.

.

-

ლისი არქტური
ქ. თბილისი, ფერმწერთა ქ. # 111

ქ. თბილისი, ფერმწერთა ქ. # 111
საკადასტრო კოდი:
01.14.16.008.073

შპს "არქტური ლისი"
ბორჯომის რაიონი, დაბა ბაკურიანი,
დ. აღმაშენებლის #21

+0.000 ნიშნულის გენერალური მოწყობის გეგმა

627.08

627.15

627.29

627.19

626.94

626.95

626.71

626.72

626.80

626.94

627.10
7.76

627.53

627.67

627.70

627.64

627.65

627.46

628.35

627.11

627.04

626.86

26.91

630.12

629.05

629.40

629.52

62

627

627.4

627.53

627.34
627.19

627.38

627.23

628.30

628.37

629.33

629.15

629.33

626.87

627.20

626.90

627.12

626.98

გრ.გზა

a

სებული

qtori

სერვიტუტი

2.5

მ

X

5.5

მ

1

3,8

მ

2

2.5

მ

X

5.5

მ

1

3,8

მ

2

2.5

მ

X

5.5

მ

1

3,8

მ

2

2.5

მ

X

5.5

მ

1

3,8

მ

2

2.5

მ

X

5.5

მ

1

3,8

მ

2

2.5მX5.5მ
13,8მ2

2.5მX5.5მ
13,8მ2

2.5მX5.5მ
13,8მ2

2.5მX5.5მ
13,8მ2

2.5მX5.5მ
13,8მ2

2.5მX5.5მ
13,8მ2

2.5მX5.5მ
13,8მ2

2.5მX5.5მ
13,8მ2

2.5მX5.5მ
13,8მ2

18.2 m2

11.6 m2

16.0 m2

16.0 m2

1
2
3
4
5
6
7
8 DOWN

UP8R x 0.175 7G x 0.280

8

7

6

5

4

3

2

1

DOWN

UP

8R x 0.175
7G x 0.280

1

2

3

4

5

6

7

DOWN 8

UP8R x 0.175 7G x 0.280

v-02

v-01

20 წ

თ
2.200

1.000

k-01

k-01

1 1

2 2

3 3

4 4

5 5

6 6

ა

ა

ბ

ბ

გ

გ

დ

დ

ე

ე

ზ

ზ

თ

თ

ი

ი

ლ

ლ

კ

კ

7 7

10 10

8 8

9 9

6.200 6.200 6.200 6.200

5.800 7.250 2.100 7.250 6.200 6.200 6.200 6.200

47.7 m2

7.150 2.300 7.050 7.100 0.600 3.300 6.350 3.150 6.200

±0.000

14.910

15.102

15.688

9.126

11.748

11.749

11.089

63.162

1.200

2.500 2.500 2.508 2.500 2.500 2.500 1.500

2.500 2.500 2.500 2.500 2.500 2.500 2.500 2.500 2.500 2.500 2.500 2.500 5.500

5.500

2.5

მ

X

5.5

მ

1

3,8

მ

2

2.5

მ

X

5.5

მ

1

3,8

მ

2

2.5

მ

X

5.5

მ

1

3,8

მ

2

2.5

მ

X

5.5

მ

1

3,8

მ

2

2.5მX5.5მ
13,8მ2

2.5მX5.5მ
13,8მ2

2.5მX5.5მ
13,8მ2

2.5მX5.5მ
13,8მ2

3.5მX5.5მ
13,8მ2

2.5მX5.5მ
13,8მ2

2.5

მ

X

5.5

მ

1

3,8

მ

2

2.5

მ

X

5.5

მ

1

3,8

მ

2

2.5

მ

X

5.5

მ

1

3,8

მ

2

2.5

მ

X

5.5

მ

1

3,8

მ

2

2.5

მ

X

5.5

მ

1

3,8

მ

2

2.5

მ

X

5.5

მ

1

3,8

მ

2

2.5

მ

X

5.5

მ

1

3,8

მ

2

2.5

მ

X

5.5

მ

1

3,8

მ

2

=627.65

2

საწყობი
შიდა ფართი:
საზაფხულო ფართი:
სულ:

18,2 მ

2

0,0%

0,0% 0,0%

0,0% 2.5მX5.5მ 13,8მ

2

2.5მX5.5მ
13,8მ

2

2.5

მ

X

5.5

მ

1

3,8

მ

7.15 7.14 7.13 7.12 7.11

7.1

0

7.9

7.8

7.7

7.6

7.5

7.4

7.3

7.2

7.1

5.5

7

5.5

6

5.5

5

5.5

4

5.5

3

5.52 5.51 5.50 5.49 5.48 5.47 5.46 5.45 5.44 5.43 5.42 5.41 5.40 5.39 5.38 5.37

3.5მX6.0მ
21.0მ

2

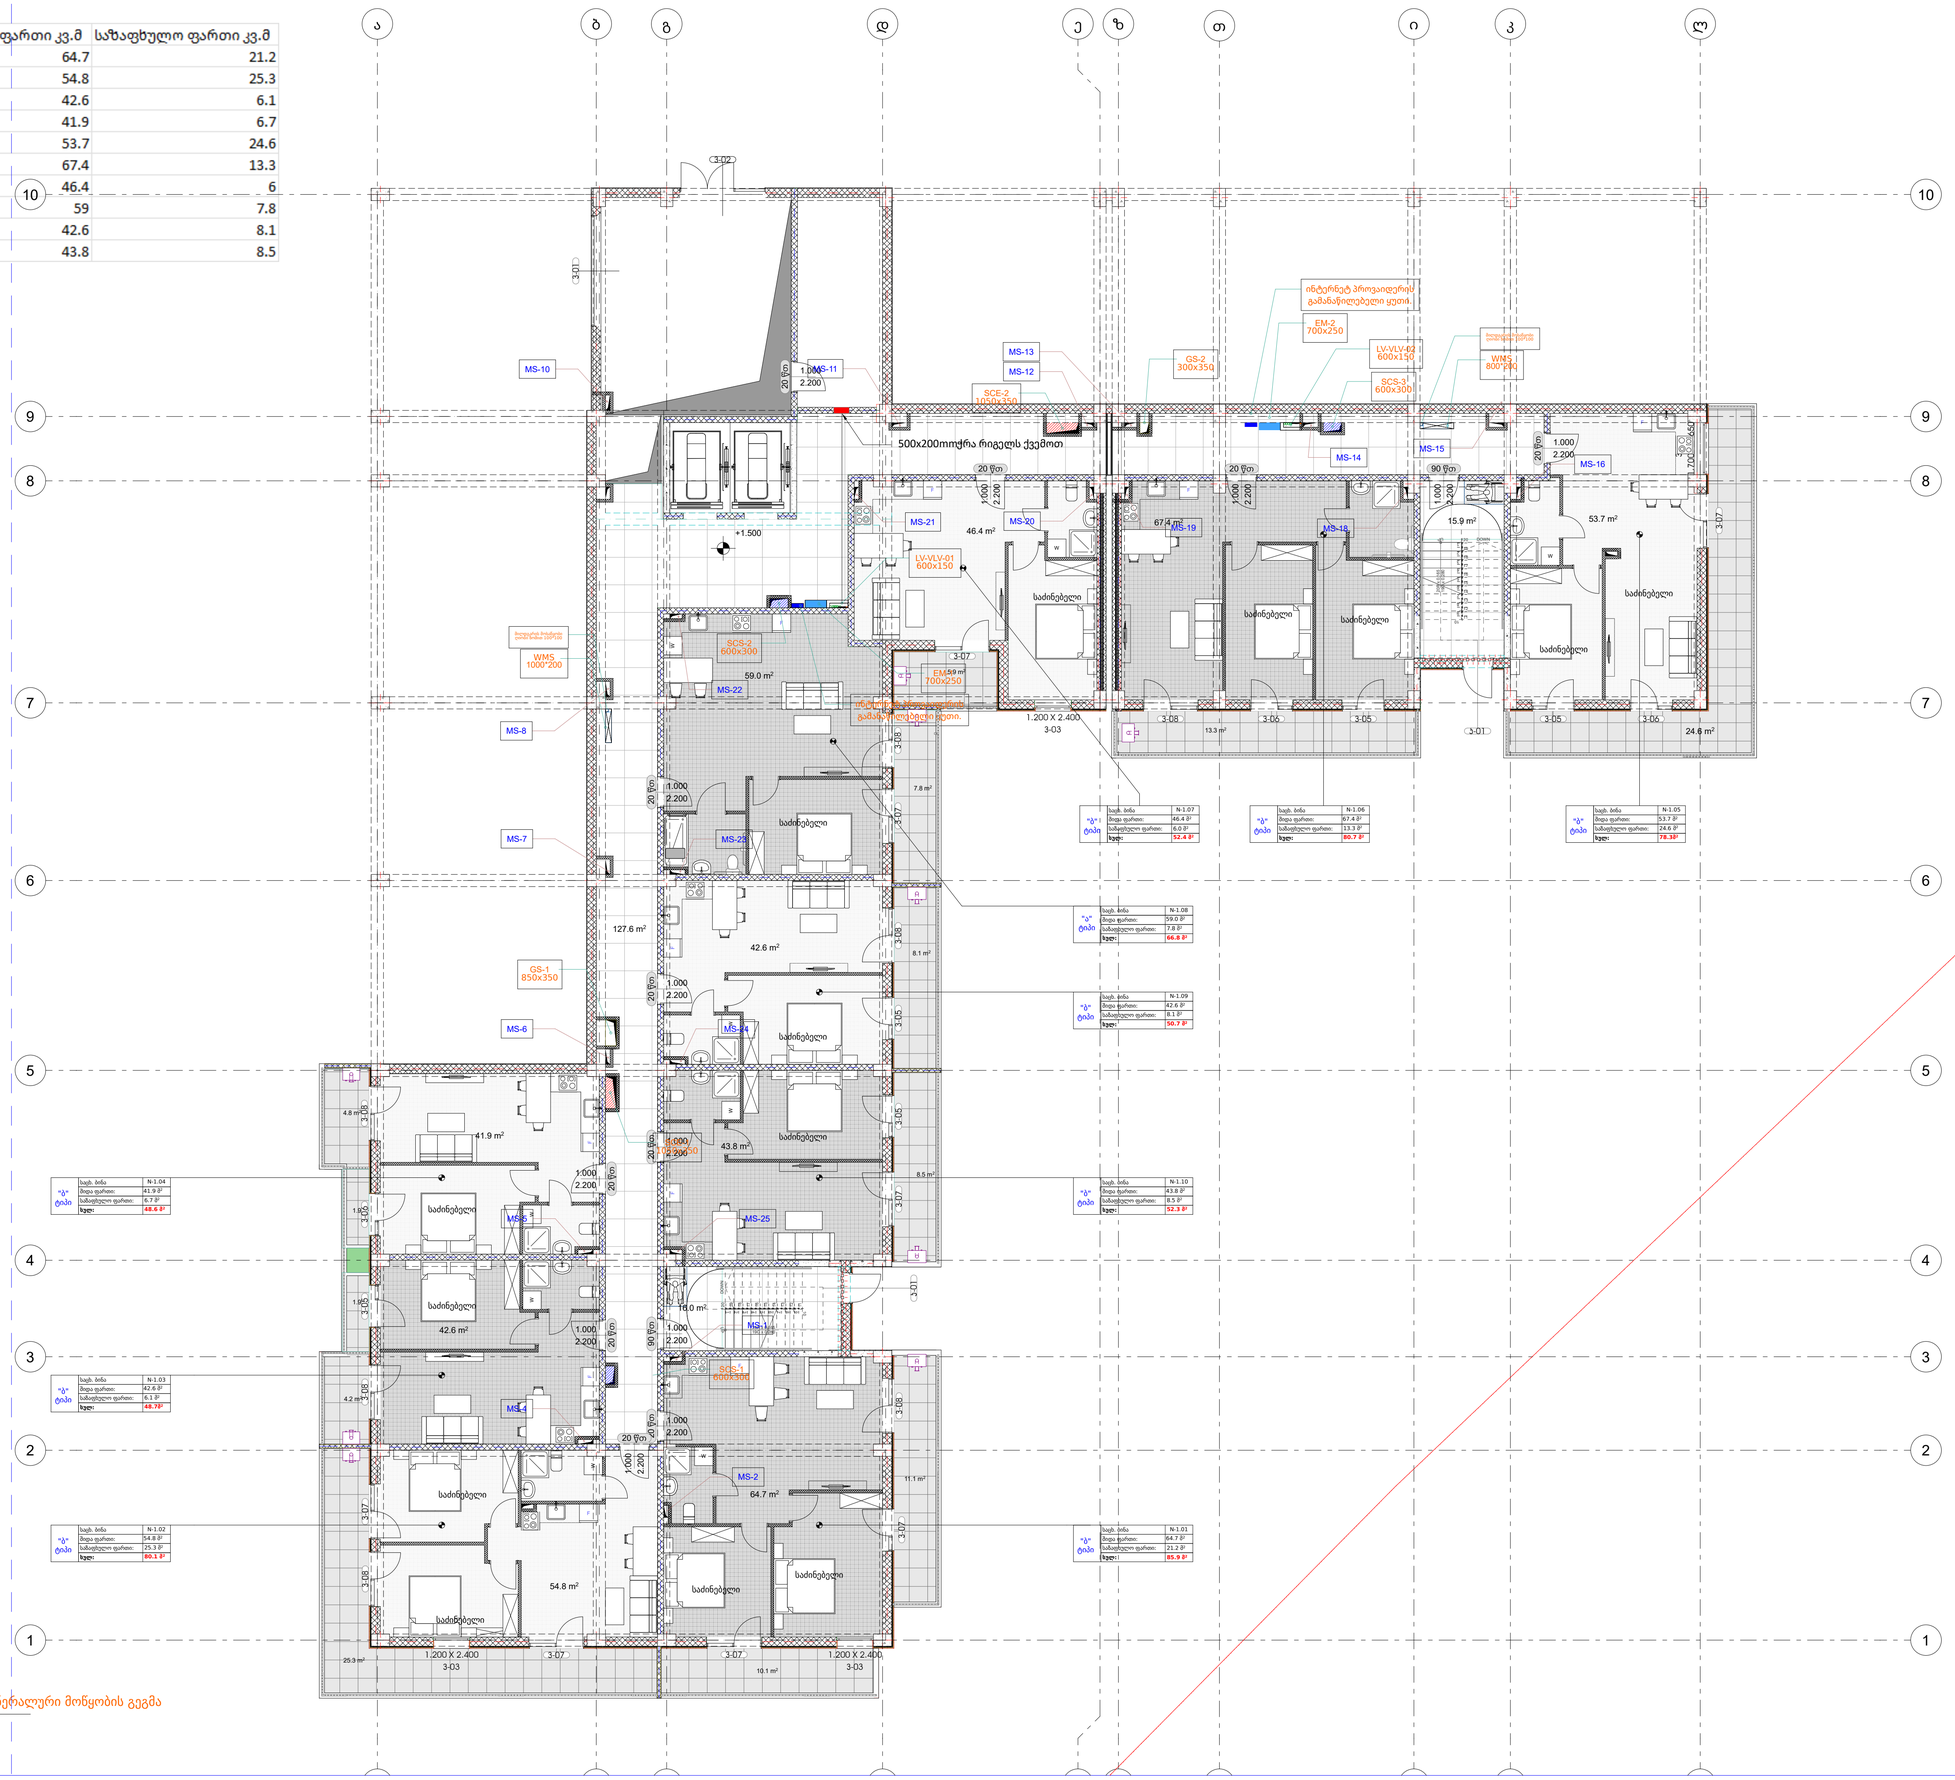

არქტური

www.arqturi.ge

ბორჯომის რაიონი, დაბა ბაკურიანი,
დ. აღმაშენებლის #21

T + 995 595 64 00 00

ჯითი ინჯინერინგი

www.---

T + 995 598 54 22 96

თბილისი, ანა პოლიტკოვსკაიას ქ. # 20

Nexus Mep

www.---

T + 995 595 80 67 27

თბილისი, ჭიწინაძის ქუჩის მიმდებარედ

ბეჭედი:

ნახაზის კოდი: რევიზია: სტატუსი:

მასშტაბი: გვერდის #:

ფაილი:

დახაზა: შეამოწმა:

პროექტის #:

ნახაზის დასახელება:

No: თარიღი: რევიზია: გამოსცა:

პროექტის დასახელება:

არქტური

www.arqturi.ge

ევროპროექტი

www.---

T + 995 595 651 556

თბილისი, ბურძგლას ქ. # 12

არქიტექტურა

შემსრულებელი

კონსტუქციები

საინჟინრო ქსელები

სახანძრო უსაფრთხოება და 41 დადგენილება

ბორჯომის რაიონი, დაბა ბაკურიანი,
დ. აღმაშენებლის ქ. #21

T + 995 595 64 00 00

დამკვეთი:

---:

0.00 ნიშნულის გენერალური მოწყობის გეგმა
A-101

1

მასშტაბი 1:100

MP

A.102 000 MD

1:100 @ A1

MP

PRO-001

--- --- . ---

--- --- ---

--- --- ---

- . - .

. .. .

.

.

. .

. .. .

. .. .

.

.

. .

.

.

.

-

ლისი არქტური
ქ. თბილისი, ფერმწერთა ქ. # 111

ქ. თბილისი, ფერმწერთა ქ. # 111

საკადასტრო კოდი:
01.14.16.008.073

შპს "არქტური ლისი"

ბორჯომის რაიონი, დაბა ბაკურიანი,
დ. აღმაშენებლის #21

+1.500 ნიშნულის გენერალური მოწყობის გეგმა

16.0 m2

67.4 m2
46.4 m2

59.0 m2

43.8 m2

42.6 m2

64.7 m2

53.7 m2

54.8 m2

42.6 m2

1.9 m2

1.9 m2

13.3 m2

4.8 m2

4.2 m2

25.3 m2

11.1 m2

8.5 m2

8.1 m2

7.8 m2

5.9 m2

10.1 m2

v-02

v-01

20 წ

თ

2.200

1.000

k-01

k-01

1
2
3
4
5
6
7
8
9
10

11

12

13

14

15

16

17

18

19

20 DOWN

UP20R x 0.165 19G x 0.280

1

2

3

4

5

6

7

8

9
10

20

19

18

17

16

15

14

13

12

11

DOWN UP

20R x 0.165
19G x 0.280

v-03

1.200 X 2.400

v-03

1.200 X 2.400 v-07 v-07

v-07 v-08

v-03

1.200 X 2.400 v-08 v-06 v-05

20 წთ1.000 2.200

90 წთ1.000 2.200

20 წთ

2.200

1.000

20 წთ

2.200

1.000

20 წთ

2.200

1.000

90 წთ

2.200

1.000

20 წთ

2.200

1.000

20 წთ1.000 2.200

20 წთ

2.200

1.000

20 წთ1.000 2.200

v-07

v-05 v-06

v-05 v-05 v-07 v-08 v-07 v-08
v-06 v-05 v-08 v-08 v-07 v-08

20 წთ

2.200

1.000

20 წთ

2.200

1.000

v-04
1.700 X 2.650
v-07

F F

F

F F
F

W

W W

W

F

W

F

W

F F

W W

W

1 1

2 2

3 3

4 4

5 5

6 6

ა ბ გ დ ე ზ თ ი კ ლ

7 7

10 10

8 8

9 9

+1.500

41.9 m2

24.6 m2

15.9 m2

127.6 m2

საცხ. ბინა N-1.02
შიდა ფართი:
საზაფხულო ფართი:
სულ:

25.3 მ2
80.1 მ2

54.8 მ2

საცხ. ბინა N-1.04
შიდა ფართი:
საზაფხულო ფართი:
სულ:

6.7 მ2
48.6 მ2

41.9 მ2

საცხ. ბინა N-1.10
შიდა ფართი:
საზაფხულო ფართი:
სულ:

8.5 მ

2

52.3 მ

2

43.8 მ

2

საცხ. ბინა N-1.09
შიდა ფართი:
საზაფხულო ფართი:
სულ:

8.1 მ

2

50.7 მ

2

42.6 მ

2

საცხ. ბინა N-1.08
შიდა ფართი:
საზაფხულო ფართი:
სულ:

7.8 მ

2

66.8 მ

2

59.0 მ

2

საცხ. ბინა N-1.01
შიდა ფართი:
საზაფხულო ფართი:
სულ:

21.2 მ

2

85.9 მ

2

64.7 მ

2

საცხ. ბინა N-1.05
შიდა ფართი:
საზაფხულო ფართი:
სულ:

24.6 მ

2

78.3მ

2

53.7 მ

2

საცხ. ბინა N-1.06
შიდა ფართი:
საზაფხულო ფართი:
სულ:

13.3 მ

2

80.7 მ

2

67.4 მ

2

საცხ. ბინა N-1.07
შიდა ფართი:
საზაფხულო ფართი:
სულ:

6.0 მ

2

52.4 მ

2

46.4 მ

2

500x200mmჭრა რიგელს ქვემოთ

საცხ. ბინა N-1.03
შიდა ფართი:
საზაფხულო ფართი:
სულ:

6.1 მ2
48.7მ2

42.6 მ2

GS-2
300x350

SCS-1
600x300

მილდგარის მოსაწყობი
ღიობი ზომით 100*100

WMS
800*200

SCE-1
1050x350

EM-1
700x250

SCS-2
600x300

EM-2
700x250

SCE-2
1050x350

SCS-3
600x300

ინტერნეტ პროვაიდერის

გამანაწილებელი ყუთი.

ინტერნეტ პროვაიდერის

გამანაწილებელი ყუთი.

LV-VLV-01
600x150

LV-VLV-02
600x150

GS-1
850x350

მილდგარის მოსაწყობი
ღიობი ზომით 100*100

WMS
1000*200

MS-1

MS-2

MS-4

MS-5

MS-6

MS-7

MS-8

MS-10 MS-11 MS-12

MS-13

MS-14

MS-15

MS-16

MS-19 MS-18

MS-21 MS-20

MS-22

MS-23

MS-24

MS-25

საძინებელი

საძინებელი

საძინებელი

საძინებელი

საძინებელი

საძინებელი

საძინებელი

საძინებელი

საძინებელი

საძინებელი

საძინებელი

საძინებელი

საძინებელი

საძინებელი

"ბ"
ტიპი

"ბ"
ტიპი

"ბ"
ტიპი

"ბ"
ტიპი

"ა"

ტიპი

"ბ"
ტიპი

"ბ"
ტიპი

"ბ"
ტიპი

"ბ"
ტიპი

"ბ"
ტიპი

საცხოვრებელი ფართი : 516.9 კვ.მ
საზაფხულო ფართი : 129.8 კვ.მ
კიბის უჯრედი და სადარბაზოს ფართი: 171.1 კვ.მ

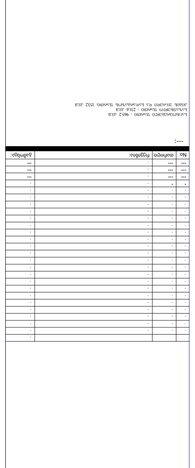

არქტური

www.arqturi.ge

ბორჯომის რაიონი, დაბა ბაკურიანი,
დ. აღმაშენებლის #21

T + 995 595 64 00 00

ჯითი ინჯინერინგი

www.---

T + 995 598 54 22 96

თბილისი, ანა პოლიტკოვსკაიას ქ. # 20

Nexus Mep

www.---

T + 995 595 80 67 27

თბილისი, ჭიწინაძის ქუჩის მიმდებარედ

ბეჭედი:

ნახაზის კოდი: რევიზია: სტატუსი:

მასშტაბი: გვერდის #:

ფაილი:

დახაზა: შეამოწმა:

პროექტის #:

ნახაზის დასახელება:

No: თარიღი: რევიზია: გამოსცა:

პროექტის დასახელება:

არქტური

www.arqturi.ge

ევროპროექტი

www.---

T + 995 595 651 556

თბილისი, ბურძგლას ქ. # 12

არქიტექტურა

შემსრულებელი

კონსტუქციები

საინჟინრო ქსელები

სახანძრო უსაფრთხოება და 41 დადგენილება

ბორჯომის რაიონი, დაბა ბაკურიანი,
დ. აღმაშენებლის ქ. #21

T + 995 595 64 00 00

დამკვეთი:

---:

0.00 ნიშნულის გენერალური მოწყობის გეგმა
A-101

1

მასშტაბი 1:100

MP

A.103 000 MD

1:100 @ A1

MP

PRO-001

--- --- . ---

--- --- ---

--- --- ---

- . - .

. .. .

.

.

. .

. .. .

. .. .

.

.

. .

.

.

.

-

ლისი არქტური
ქ. თბილისი, ფერმწერთა ქ. # 111

ქ. თბილისი, ფერმწერთა ქ. # 111

საკადასტრო კოდი:
01.14.16.008.073

შპს "არქტური ლისი"

ბორჯომის რაიონი, დაბა ბაკურიანი,
დ. აღმაშენებლის #21

+4.800 ნიშნულის გენერალური მოწყობის გეგმა

42.6 m2

42.6 m2

39.7 m2

49.8 m2

72.1 m2

48.0 m2

42.3 m2

44.4 m2

42.6 m2

46.4 m2

58.9 m2

16.0 m2

43.8 m2

42.6 m2

64.7 m2

54.8 m2

6.2 m2
5.4 m2
1.4 m2 1.4 m2 1.4 m2 1.4 m2 1.4 m2

1.4 m2

1.4 m2

1.4 m2

1.4 m2

1.4 m2

8.9 m2

1.4 m2 1.4 m2

5.2 m2

5.5 m2

4.3 m2

4.7 m2

5.1 m2

4.4 m2

26.7 m2
28.7 m2

9.5 m2

9.0 m2

8.7 m2

6.1 m2

4.2 m2

15.9 m2

100.8 m2

24.1 m2

1.4 m2

1
2
3
4
5
6
7
8
9
10

11

12

13

14

15

16

17

18

19

20 DOWN

UP20R x 0.165 19G x 0.280

1
2

3

4

5

6

7

8

9
10

20

19

18

17

16

15

14

13

12

11

DOWN UP

20R x 0.165
19G x 0.280

v-08 v-05 v-05 v-06 v-05 v-07 v-08 v-07 v-08 v-08

v-07 v-08

v-05 v-05

v-03

1.200 X 2.400

v-03

1.200 X 2.400 v-07 v-07

v-07 v-08

v-03

1.200 X 2.400

v-07 v-05 v-06 v-06 v-08 v-08

v-08 v-06 v-05

20 წთ1.000 2.200

90 წთ1.000 2.200

20 წთ

2.200

1.000
20 წთ

2.200

1.000

20 წთ

2.200

1.000

20 წთ

2.200

1.000

20 წთ

2.200

1.000

90 წთ

2.200

1.000

20 წთ

2.200

1.000

20 წთ

2.200

1.000

20 წთ

2.200

1.000

20 წთ

2.200

1.000

20 წთ

2.200

1.000

20 წთ

2.200

1.000

20 წთ

2.200

1.000
20 წთ

2.200

1.000

20 წთ

2.200

1.000

20 წთ

2.200

1.000

20 წთ

2.200

1.000

20 წთ

2.200

1.000

v-07

v-05 v-06

v-05 v-05 v-07 v-08 v-07 v-08

v-04
1.700 X 2.650
v-07 v-07

v-08 v-07 v-06 v-05 v-05 v-06 v-07

F

F

F

F

F F F F F

F

F

F

F F
F

F

W W W W

W

W W W W W

W

W

W W

W

1 1

2 2

3 3

4 4

5 5

6 6

ა

ა

ბ

ბ

გ

გ

დ

დ

ე

ე

ზ

ზ

თ

თ

ი

ი

ლ

ლ

W

F

კ

კ

7 7

10 10

W

W

8 8

9 9

62.0 m2

67.4 m2

46.5 m2

+4.800

109.7 m2

საცხ. ბინა N-2.02
შიდა ფართი:
საზაფხულო ფართი:
სულ:

26.7 მ2
81.5 მ2

54.8 მ2

საცხ. ბინა N-2.03
შიდა ფართი:
საზაფხულო ფართი:
სულ:

6.0 მ2
48.6 მ2

42.6 მ2

საცხ. ბინა N-2.04
შიდა ფართი:
საზაფხულო ფართი:
სულ:

6.5 მ2
49.1მ2

42.6 მ2

საცხ. ბინა N-2.05
შიდა ფართი:
საზაფხულო ფართი:
სულ:

6.1 მ2
48.7 მ2

42.6 მ2

საცხ. ბინა N-2.06
შიდა ფართი:
საზაფხულო ფართი:
სულ:

5.7 მ2
45.4 მ2

39.7 მ2

საცხ. ბინა N-2.07
შიდა ფართი:
საზაფხულო ფართი:
სულ:

6.9 მ2
56.7 მ2

49.8 მ2

საცხ. ბინა N-2.08
შიდა ფართი:
საზაფხულო ფართი:
სულ:

25.5 მ2
97.6 მ2

72.1 მ2

საცხ. ბინა N-2.18
შიდა ფართი:
საზაფხულო ფართი:
სულ:

9.5 მ

2

53.3 მ

2

43.8 მ

2

საცხ. ბინა N-2.17
შიდა ფართი:
საზაფხულო ფართი:
სულ:

9.0 მ

2

51.6 მ

2

42.6 მ

2

საცხ. ბინა N-2.16
შიდა ფართი:
საზაფხულო ფართი:
სულ:

8.7 მ

2

67.6 მ

2

58.9 მ

2

საცხ. ბინა N-2.01
შიდა ფართი:
საზაფხულო ფართი:
სულ:

28.7 მ

2

93.4 მ

2

64.7 მ

2

საცხ. ბინა N-2.13
შიდა ფართი:
საზაფხულო ფართი:
სულ:

47.9 მ

2

148.7 მ

2

100.8 მ

2

საცხ. ბინა N-2.14
შიდა ფართი:
საზაფხულო ფართი:
სულ:

10.3 მ

2

77.7 მ

2

67.4 მ

2

საცხ. ბინა N-2.15
შიდა ფართი:
საზაფხულო ფართი:
სულ:

6.1 მ

2

52.5 მ

2

46.4 მ

2

საცხ. ბინა N-2.09
შიდა ფართი:
საზაფხულო ფართი:
სულ:

8.0 მ2

საცხ. ბინა N-2.10
შიდა ფართი:
საზაფხულო ფართი:
სულ:

საცხ. ბინა N-2.11
შიდა ფართი:
საზაფხულო ფართი:
სულ:

42.3 მ

2

საცხ. ბინა N-2.12
შიდა ფართი:
საზაფხულო ფართი:
სულ:

44.4 მ

2

7.6 მ

2
6.8 მ

2

49.1 მ

2

5.6 მ

2

50.0 მ 70.0 მ 2

2

62.0 მ2

55.6 მ

2

48.0 მ

2

SCS-1
600x300

მილდგარის მოსაწყობი
ღიობი ზომით 100*100

WMS
1000*200

SCE-1
1050x350

EM-1
700x250

SCS-2
600x300

EM-2
700x250

GS-2
300x350

SCE-2
1050x350

SCS-3
600x300

ინტერნეტ პროვაიდერის

გამანაწილებელი ყუთი.

ინტერნეტ პროვაიდერის

გამანაწილებელი ყუთი.

LV-VLV-01
600x150

LV-VLV-02
600x150

GS-1
850x350

მილდგარის მოსაწყობი
ღიობი ზომით 100*100

WMS
1000*200

MS-1

MS-2

MS-3

MS-4

MS-5

MS-6

MS-7

MS-8

MS-9

MS-10 MS-11 MS-12

MS-13

MS-14

MS-15

MS-16

MS-17
MS-19 MS-18

MS-21 MS-20

MS-22

MS-23

MS-24

MS-25

საძინებელი

საძინებელი

საძინებელი

საძინებელი

საძინებელი

საძინებელი

საძინებელი

საძინებელი

საძინებელი

საძინებელი
საძინებელი

საძინებელი

საძინებელი

საძინებელი საძინებელი საძინებელი საძინებელი საძინებელი

საძინებელი

საძინებელი
საძინებელი

საძინებელი

საძინებელი

საძინებელი

საძინებელი

საძინებელი

"ბ"
ტიპი

"ბ"
ტიპი

"ბ"
ტიპი

"ბ"
ტიპი

"ბ"
ტიპი

"ბ"
ტიპი

"ბ"
ტიპი

"ბ"
ტიპი

"ბ"
ტიპი

"ა"

ტიპი

"ბ"
ტიპი

"ბ"
ტიპი

"ბ"
ტიპი

"ბ"
ტიპი

"ბ"
ტიპი

"ბ"
ტიპი

"ბ"
ტიპი

"ბ"
ტიპი

საცხოვრებელი ფართი : 965.2 კვ.მ
საზაფხულო ფართი : 231.6 კვ.მ
კიბის უჯრედი და სადარბაზოს ფართი: 153.2 კვ.მ

არქტური

www.arqturi.ge

ბორჯომის რაიონი, დაბა ბაკურიანი,
დ. აღმაშენებლის #21

T + 995 595 64 00 00

ჯითი ინჯინერინგი

www.---

T + 995 598 54 22 96

თბილისი, ანა პოლიტკოვსკაიას ქ. # 20

Nexus Mep

www.---

T + 995 595 80 67 27

თბილისი, ჭიწინაძის ქუჩის მიმდებარედ

ბეჭედი:

ნახაზის კოდი: რევიზია: სტატუსი:

მასშტაბი: გვერდის #:

ფაილი:

დახაზა: შეამოწმა:

პროექტის #:

ნახაზის დასახელება:

No: თარიღი: რევიზია: გამოსცა:

პროექტის დასახელება:

არქტური

www.arqturi.ge

ევროპროექტი

www.---

T + 995 595 651 556

თბილისი, ბურძგლას ქ. # 12

არქიტექტურა

შემსრულებელი

კონსტუქციები

საინჟინრო ქსელები

სახანძრო უსაფრთხოება და 41 დადგენილება

ბორჯომის რაიონი, დაბა ბაკურიანი,
დ. აღმაშენებლის ქ. #21

T + 995 595 64 00 00

დამკვეთი:

---:

0.00 ნიშნულის გენერალური მოწყობის გეგმა
A-101

1

მასშტაბი 1:100

MP

A.104 000 MD

1:100 @ A1

MP

PRO-001

--- --- . ---

--- --- ---

--- --- ---

- . - .

. .. .

.

.

. .

. .. .

. .. .

.

.

. .

.

.

.

-

ლისი არქტური
ქ. თბილისი, ფერმწერთა ქ. # 111

ქ. თბილისი, ფერმწერთა ქ. # 111

საკადასტრო კოდი:
01.14.16.008.073

შპს "არქტური ლისი"

ბორჯომის რაიონი, დაბა ბაკურიანი,
დ. აღმაშენებლის #21

+8.100 ნიშნულის გენერალური მოწყობის გეგმა

42.6 m2

42.6 m2

39.7 m2

49.8 m2

42.3 m2

44.4 m2

42.6 m2

58.9 m2

43.8 m2

42.6 m2

64.7 m2

54.8 m2

6.2 m2
5.4 m2
1.4 m2 1.4 m2 1.4 m2 1.4 m2 1.4 m2

1.4 m2

1.4 m2

1.4 m2

1.4 m2

1.4 m2

8.9 m2

1.4 m2 1.4 m2

5.2 m2

5.5 m2

4.3 m2

4.7 m2

5.1 m2

4.4 m2

26.7 m2
28.7 m2

9.5 m2

9.0 m2

8.7 m2

6.1 m2

4.2 m2

100.8 m2

24.1 m2

1.4 m2

48.0 m2

46.4 m2

72.1 m2

16.0 m2

15.9 m2

1
2
3
4
5
6
7
8
9
10

11

12

13

14

15

16

17

18

19

20 DOWN

UP20R x 0.165 19G x 0.280

1

2

3

4

5

6

7

8

9
10

20

19

18

17

16

15

14

13

12

11

DOWN UP

20R x 0.165
19G x 0.280

20 წთ1.000 2.200

90 წთ1.000 2.200

20 წთ

2.200

1.000
20 წთ

2.200

1.000

20 წთ

2.200

1.000

20 წთ

2.200

1.000

20 წთ

2.200

1.000

90 წთ

2.200

1.000

20 წთ

2.200

1.000

20 წთ

2.200

1.000

20 წთ

2.200

1.000

20 წთ

2.200

1.000

20 წთ

2.200

1.000

20 წთ

2.200

1.000
20 წთ

2.200

1.000

20 წთ

2.200

1.000

20 წთ

2.200

1.000

20 წთ

2.200

1.000

20 წთ

2.200

1.000

v-08 v-05 v-05 v-06 v-05 v-07 v-08 v-07 v-08 v-08

v-07 v-08

v-05 v-05

v-03

1.200 X 2.400

v-03

1.200 X 2.400 v-07 v-07

v-07 v-08

v-03

1.200 X 2.400

v-07 v-05 v-06 v-06 v-08 v-08

v-08 v-06 v-05

v-07

v-05 v-06

v-05 v-05 v-07 v-08 v-07 v-08

v-04
1.700 X 2.650
v-07 v-07

v-08 v-07 v-06 v-05 v-05 v-06 v-07

1 1

2 2

3 3

4 4

5 5

6 6

ა

ა

ბ

ბ

გ

გ

დ

დ

ე

ე

ზ

ზ

თ

თ

ი

ი

ლ

ლ

კ

კ

7 7

10 10

8 8

9 9

F

F F

F F F F F

F

F

F F
F

F

W W

W

W W W W W

W

W

W W

W

W

F

W

F F

W W

W

67.4 m2

46.5 m2

62.0 m2

+8.100

109.7 m2

საცხ. ბინა N-3.02
შიდა ფართი:
საზაფხულო ფართი:
სულ:

26.7 მ2
81.5 მ2

54.8 მ2

საცხ. ბინა N-3.03
შიდა ფართი:
საზაფხულო ფართი:
სულ:

6.0 მ2
48.6 მ2

42.6 მ2

საცხ. ბინა N-3.04
შიდა ფართი:
საზაფხულო ფართი:
სულ:

6.5 მ2
49.1მ2

42.6 მ2

საცხ. ბინა N-3.05
შიდა ფართი:
საზაფხულო ფართი:
სულ:

6.1 მ2
48.7 მ2

42.6 მ2

საცხ. ბინა N-3.06
შიდა ფართი:
საზაფხულო ფართი:
სულ:

5.7 მ2
45.4 მ2

39.7 მ2

საცხ. ბინა N-3.07
შიდა ფართი:
საზაფხულო ფართი:
სულ:

6.9 მ2
56.7 მ2

49.8 მ2

საცხ. ბინა N-3.08
შიდა ფართი:
საზაფხულო ფართი:
სულ:

საცხ. ბინა N-3.18
შიდა ფართი:
საზაფხულო ფართი:
სულ:

9.5 მ

2

53.3 მ

2

43.8 მ

2

საცხ. ბინა N-3.17
შიდა ფართი:
საზაფხულო ფართი:
სულ:

9.0 მ

2

51.6 მ

2

42.6 მ

2

საცხ. ბინა N-3.16
შიდა ფართი:
საზაფხულო ფართი:
სულ:

8.7 მ

2

67.6 მ

2

58.9 მ

2

საცხ. ბინა N-3.01
შიდა ფართი:
საზაფხულო ფართი:
სულ:

28.7 მ

2

93.4 მ

2

64.7 მ

2

საცხ. ბინა N-3.13
შიდა ფართი:
საზაფხულო ფართი:
სულ:

47.9 მ

2

148.7 მ

2

100.8 მ

2

საცხ. ბინა N-3.14
შიდა ფართი:
საზაფხულო ფართი:
სულ:

67.4 მ

2

საცხ. ბინა N-3.15
შიდა ფართი:
საზაფხულო ფართი:
სულ:

6.1 მ

2

25.5 მ2

10.3 მ

2

77.7 მ

2

საცხ. ბინა N-3.09
შიდა ფართი:
საზაფხულო ფართი:
სულ:

8.0 მ2

საცხ. ბინა N-3.10
შიდა ფართი:
საზაფხულო ფართი:
სულ:

საცხ. ბინა N-3.11
შიდა ფართი:
საზაფხულო ფართი:
სულ:

42.3 მ

2

საცხ. ბინა N-3.12
შიდა ფართი:
საზაფხულო ფართი:
სულ:

44.4 მ

2

7.6 მ

2 6.8 მ

2

49.1 მ

2

5.6 მ

2

50.0 მ 70.0 მ2 2

62.0 მ2

55.6 მ

2

48.0 მ

2

52.5 მ

2

46.4 მ

2

97.6 მ2

72.1 მ2

საძინებელი

საძინებელი

საძინებელი

საძინებელი

საძინებელი

საძინებელი

საძინებელი

საძინებელი

საძინებელი

საძინებელი
საძინებელი

საძინებელი

საძინებელი

საძინებელი საძინებელი საძინებელი საძინებელი საძინებელი

საძინებელი

საძინებელი
საძინებელი

საძინებელი

საძინებელი

საძინებელი

საძინებელი

საძინებელი

"ბ"
ტიპი

"ბ"
ტიპი

"ბ"
ტიპი

"ბ"
ტიპი

"ბ"
ტიპი

"ბ"
ტიპი

"ბ"
ტიპი

"ბ"
ტიპი

"ბ"
ტიპი

"ა"

ტიპი

"ბ"
ტიპი

"ბ"
ტიპი

"ბ"
ტიპი

"ბ"
ტიპი

"ბ"
ტიპი

"ბ"
ტიპი

"ბ"
ტიპი

"ბ"
ტიპი

საცხოვრებელი ფართი : 965.2 კვ.მ
საზაფხულო ფართი : 231.6 კვ.მ
კიბის უჯრედი და სადარბაზოს ფართი: 153.2 კვ.მ

არქტური

www.arqturi.ge

ბორჯომის რაიონი, დაბა ბაკურიანი,
დ. აღმაშენებლის #21

T + 995 595 64 00 00

ჯითი ინჯინერინგი

www.---

T + 995 598 54 22 96

თბილისი, ანა პოლიტკოვსკაიას ქ. # 20

Nexus Mep

www.---

T + 995 595 80 67 27

თბილისი, ჭიწინაძის ქუჩის მიმდებარედ

ბეჭედი:

ნახაზის კოდი: რევიზია: სტატუსი:

მასშტაბი: გვერდის #:

ფაილი:

დახაზა: შეამოწმა:

პროექტის #:

ნახაზის დასახელება:

No: თარიღი: რევიზია: გამოსცა:

პროექტის დასახელება:

არქტური

www.arqturi.ge

ევროპროექტი

www.---

T + 995 595 651 556

თბილისი, ბურძგლას ქ. # 12

არქიტექტურა

შემსრულებელი

კონსტუქციები

საინჟინრო ქსელები

სახანძრო უსაფრთხოება და 41 დადგენილება

ბორჯომის რაიონი, დაბა ბაკურიანი,
დ. აღმაშენებლის ქ. #21

T + 995 595 64 00 00

დამკვეთი:

---:

0.00 ნიშნულის გენერალური მოწყობის გეგმა
A-101

1

მასშტაბი 1:100

MP

A.105 000 MD

1:100 @ A1

MP

PRO-001

--- --- . ---

--- --- ---

--- --- ---

- . - .

. .. .

.

.

. .

. .. .

. .. .

.

.

. .

.

.

.

-

ლისი არქტური
ქ. თბილისი, ფერმწერთა ქ. # 111

ქ. თბილისი, ფერმწერთა ქ. # 111

საკადასტრო კოდი:
01.14.16.008.073

შპს "არქტური ლისი"

ბორჯომის რაიონი, დაბა ბაკურიანი,
დ. აღმაშენებლის #21

+11.400 ნიშნულის გენერალური მოწყობის გეგმა

42.6 m2

42.6 m2

39.7 m2

49.8 m2

42.3 m2

44.4 m2

42.6 m2

58.9 m2

43.8 m2

42.6 m2

64.7 m2

54.8 m2

6.2 m2
5.4 m2
1.4 m2 1.4 m2 1.4 m2 1.4 m2 1.4 m2

1.4 m2

1.4 m2

1.4 m2

1.4 m2

1.4 m2

8.9 m2

1.4 m2 1.4 m2

5.2 m2

5.5 m2

4.3 m2

4.7 m2

5.1 m2

4.4 m2

26.7 m2
28.7 m2

9.5 m2

9.0 m2

8.7 m2

6.1 m2

4.2 m2

100.8 m2

24.1 m2

1.4 m2

48.0 m2

46.4 m2

72.1 m2

15.9 m2

16.0 m2

1
2
3
4
5
6
7
8
9
10

11

12

13

14

15

16

17

18

19

20 DOWN

UP20R x 0.165 19G x 0.280

1

2

3

4

5

6

7

8

9
10

20

19

18

17

16

15

14

13

12

11

DOWN UP

20R x 0.165
19G x 0.280

20 წთ1.000 2.200

90 წთ1.000 2.200

20 წთ

2.200

1.000
20 წთ

2.200

1.000

20 წთ

2.200

1.000

20 წთ

2.200

1.000

20 წთ

2.200

1.000

90 წთ

2.200

1.000

20 წთ

2.200

1.000

20 წთ

2.200

1.000

20 წთ

2.200

1.000

20 წთ

2.200

1.000

20 წთ

2.200

1.000

20 წთ

2.200

1.000
20 წთ

2.200

1.000

20 წთ

2.200

1.000

20 წთ

2.200

1.000

20 წთ

2.200

1.000

20 წთ

2.200

1.000

v-08 v-05 v-05 v-06 v-05 v-07 v-08 v-07 v-08 v-08

v-07 v-08

v-05 v-05

v-03

1.200 X 2.400

v-03

1.200 X 2.400 v-07 v-07

v-07 v-08

v-03

1.200 X 2.400

v-07 v-05 v-06 v-06 v-08 v-08

v-08 v-06 v-05

v-07

v-05 v-06

v-05 v-05 v-07 v-08 v-07 v-08

v-04
1.700 X 2.650
v-07 v-07

v-08 v-07 v-06 v-05 v-05 v-06 v-07

1 1

2 2

3 3

4 4

5 5

6 6

ა

ა

ბ

ბ

გ

გ

დ

დ

ე

ე

ზ

ზ

თ

თ

ი

ი

ლ

ლ

კ

კ

7 7

10 10

8 8

9 9

F

F F

F F F F F

F

F

F F
F

F

W W

W

W W W W W

W

W

W W

W

W

F

W

F F

W W

W

67.4 m2

46.5 m2

62.0 m2

+11.400

109.7 m2

საცხ. ბინა N-4.02
შიდა ფართი:
საზაფხულო ფართი:
სულ:

26.7 მ2
81.5 მ2

54.8 მ2

საცხ. ბინა N-4.03
შიდა ფართი:
საზაფხულო ფართი:
სულ:

6.0 მ2
48.6 მ2

42.6 მ2

საცხ. ბინა N-4.04
შიდა ფართი:
საზაფხულო ფართი:
სულ:

6.5 მ2
49.1მ2

42.6 მ2

საცხ. ბინა N-4.05
შიდა ფართი:
საზაფხულო ფართი:
სულ:

6.1 მ2
48.7 მ2

42.6 მ2

საცხ. ბინა N-4.06
შიდა ფართი:
საზაფხულო ფართი:
სულ:

5.7 მ2
45.4 მ2

39.7 მ2

საცხ. ბინა N-4.07
შიდა ფართი:
საზაფხულო ფართი:
სულ:

6.9 მ2
56.7 მ2

49.8 მ2

საცხ. ბინა N-4.08
შიდა ფართი:
საზაფხულო ფართი:
სულ:

საცხ. ბინა N-4.18
შიდა ფართი:
საზაფხულო ფართი:
სულ:

9.5 მ

2

53.3 მ

2

43.8 მ

2

საცხ. ბინა N-4.17
შიდა ფართი:
საზაფხულო ფართი:
სულ:

9.0 მ

2

51.6 მ

2

42.6 მ

2

საცხ. ბინა N-4.16
შიდა ფართი:
საზაფხულო ფართი:
სულ:

8.7 მ

2

67.6 მ

2

58.9 მ

2

საცხ. ბინა N-4.01
შიდა ფართი:
საზაფხულო ფართი:
სულ:

28.7 მ

2

93.4 მ

2

64.7 მ

2

საცხ. ბინა N-4.13
შიდა ფართი:
საზაფხულო ფართი:
სულ:

47.9 მ

2

148.7 მ

2

100.8 მ

2

საცხ. ბინა N-4.14
შიდა ფართი:
საზაფხულო ფართი:
სულ:

67.4 მ

2

საცხ. ბინა N-4.15
შიდა ფართი:
საზაფხულო ფართი:
სულ:

6.1 მ

2

25.5 მ2

10.3 მ

2

77.7 მ

2

საცხ. ბინა N-4.09
შიდა ფართი:
საზაფხულო ფართი:
სულ:

8.0 მ2

საცხ. ბინა N-4.10
შიდა ფართი:
საზაფხულო ფართი:
სულ:

საცხ. ბინა N-4.11
შიდა ფართი:
საზაფხულო ფართი:
სულ:

42.3 მ

2

საცხ. ბინა N-4.12
შიდა ფართი:
საზაფხულო ფართი:
სულ:

44.4 მ

2

7.6 მ

2 6.8 მ

2

49.1 მ

2

5.6 მ

2

50.0 მ 70.0 მ2 2

62.0 მ2

55.6 მ

2

48.0 მ

2

52.5 მ

2

46.4 მ

2

97.6 მ2

72.1 მ2

საძინებელი

საძინებელი

საძინებელი

საძინებელი

საძინებელი

საძინებელი

საძინებელი

საძინებელი

საძინებელი

საძინებელი
საძინებელი

საძინებელი

საძინებელი

საძინებელი საძინებელი საძინებელი საძინებელი საძინებელი

საძინებელი

საძინებელი
საძინებელი

საძინებელი

საძინებელი

საძინებელი

საძინებელი

საძინებელი

"ბ"
ტიპი

"ბ"
ტიპი

"ბ"
ტიპი

"ბ"
ტიპი

"ბ"
ტიპი

"ბ"
ტიპი

"ბ"
ტიპი

"ბ"
ტიპი

"ბ"
ტიპი

"ა"

ტიპი

"ბ"
ტიპი

"ბ"
ტიპი

"ბ"
ტიპი

"ბ"
ტიპი

"ბ"
ტიპი

"ბ"
ტიპი

"ბ"
ტიპი

"ბ"
ტიპი

საცხოვრებელი ფართი : 965.2 კვ.მ
საზაფხულო ფართი : 231.6 კვ.მ
კიბის უჯრედი და სადარბაზოს ფართი: 153.2 კვ.მ

არქტური

www.arqturi.ge

ბორჯომის რაიონი, დაბა ბაკურიანი,
დ. აღმაშენებლის #21

T + 995 595 64 00 00

ჯითი ინჯინერინგი

www.---

T + 995 598 54 22 96

თბილისი, ანა პოლიტკოვსკაიას ქ. # 20

Nexus Mep

www.---

T + 995 595 80 67 27

თბილისი, ჭიწინაძის ქუჩის მიმდებარედ

ბეჭედი:

ნახაზის კოდი: რევიზია: სტატუსი:

მასშტაბი: გვერდის #:

ფაილი:

დახაზა: შეამოწმა:

პროექტის #:

ნახაზის დასახელება:

No: თარიღი: რევიზია: გამოსცა:

პროექტის დასახელება:

არქტური

www.arqturi.ge

ევროპროექტი

www.---

T + 995 595 651 556

თბილისი, ბურძგლას ქ. # 12

არქიტექტურა

შემსრულებელი

კონსტუქციები

საინჟინრო ქსელები

სახანძრო უსაფრთხოება და 41 დადგენილება

ბორჯომის რაიონი, დაბა ბაკურიანი,
დ. აღმაშენებლის ქ. #21

T + 995 595 64 00 00

დამკვეთი:

---:

0.00 ნიშნულის გენერალური მოწყობის გეგმა
A-101

1

მასშტაბი 1:100

MP

A.106 000 MD

1:100 @ A1

MP

PRO-001

--- --- . ---

--- --- ---

--- --- ---

- . - .

. .. .

.

.

. .

. .. .

. .. .

.

.

. .

.

.

.

-

ლისი არქტური
ქ. თბილისი, ფერმწერთა ქ. # 111

ქ. თბილისი, ფერმწერთა ქ. # 111

საკადასტრო კოდი:
01.14.16.008.073

შპს "არქტური ლისი"

ბორჯომის რაიონი, დაბა ბაკურიანი,
დ. აღმაშენებლის #21

+14.700 ნიშნულის გენერალური მოწყობის გეგმა

42.6 m2

42.6 m2

39.7 m2

49.8 m2

42.3 m2

44.4 m2

42.6 m2

58.9 m2

43.8 m2

42.6 m2

64.7 m2

54.8 m2

6.2 m2
5.4 m2
1.4 m2 1.4 m2 1.4 m2 1.4 m2 1.4 m2

1.4 m2

1.4 m2

1.4 m2

1.4 m2

1.4 m2

8.9 m2

1.4 m2 1.4 m2

5.2 m2

5.5 m2

4.3 m2

4.7 m2

5.1 m2

4.4 m2

26.7 m2
28.7 m2

9.5 m2

9.0 m2

8.7 m2

6.1 m2

4.2 m2

100.8 m2

24.1 m2

1.4 m2

48.0 m2

46.4 m2

72.1 m2

16.0 m2

15.9 m2

1
2

3

4

5

6

7

8

9
10

20

19

18

17

16

15

14

13

12

11

DOWN UP

20R x 0.165
19G x 0.280

1
2
3
4
5
6
7
8
9
10

11

12

13

14

15

16

17

18

19

20 DOWN

UP20R x 0.165 19G x 0.280

v-08 v-05 v-05 v-06 v-05 v-07 v-08 v-07 v-08 v-08 v-07 v-08 v-05 v-05

v-03

1.200 X 2.400

v-03

1.200 X 2.400 v-07 v-07

v-07 v-08

v-03

1.200 X 2.400

v-07 v-05 v-06 v-06 v-08 v-08

v-08 v-06 v-05

20 წთ1.000 2.200

90 წთ1.000 2.200

20 წთ

2.200

1.000
20 წთ

2.200

1.000

20 წთ

2.200

1.000

20 წთ

2.200

1.000

20 წთ

2.200

1.000

90 წთ

2.200

1.000

20 წთ

2.200

1.000

20 წთ

2.200

1.000

20 წთ

2.200

1.000

20 წთ

2.200

1.000

20 წთ

2.200

1.000

20 წთ

2.200

1.000
20 წთ

2.200

1.000

20 წთ

2.200

1.000

20 წთ

2.200

1.000

20 წთ

2.200

1.000

20 წთ

2.200

1.000

v-07

v-05 v-06

v-05 v-05 v-07 v-08 v-07 v-08

v-04
1.700 X 2.650
v-07 v-07

v-08 v-07 v-06 v-05 v-05 v-06 v-07

1 1

2 2

3 3

4 4

5 5

6 6

ა

ა

ბ

ბ

გ

გ

დ

დ

ე

ე

ზ

ზ

თ

თ

ი

ი

ლ

ლ

კ

კ

7 7

10 10

8 8

9 9

F

F F

F F F F F

F

F

F F
F

F

W W

W

W W W W W

W

W

W W

W

W

F

W

F F

W W

W

67.4 m2

46.5 m2

62.0 m2

+14.700

109.7 m2

საცხ. ბინა N-5.02
შიდა ფართი:
საზაფხულო ფართი:
სულ:

26.7 მ2
81.5 მ2

54.8 მ2

საცხ. ბინა N-5.03
შიდა ფართი:
საზაფხულო ფართი:
სულ:

6.0 მ2
48.6 მ2

42.6 მ2

საცხ. ბინა N-5.04
შიდა ფართი:
საზაფხულო ფართი:
სულ:

6.5 მ2
49.1მ2

42.6 მ2

საცხ. ბინა N-5.05
შიდა ფართი:
საზაფხულო ფართი:
სულ:

6.1 მ2
48.7 მ2

42.6 მ2

საცხ. ბინა N-5.06
შიდა ფართი:
საზაფხულო ფართი:
სულ:

5.7 მ2
45.4 მ2

39.7 მ2

საცხ. ბინა N-5.07
შიდა ფართი:
საზაფხულო ფართი:
სულ:

6.9 მ2
56.7 მ2

49.8 მ2

საცხ. ბინა N-5.08
შიდა ფართი:
საზაფხულო ფართი:
სულ:

საცხ. ბინა N-5.18
შიდა ფართი:
საზაფხულო ფართი:
სულ:

9.5 მ

2

53.3 მ

2

43.8 მ

2

საცხ. ბინა N-5.17
შიდა ფართი:
საზაფხულო ფართი:
სულ:

9.0 მ

2

51.6 მ

2

42.6 მ

2

საცხ. ბინა N-5.16
შიდა ფართი:
საზაფხულო ფართი:
სულ:

8.7 მ

2

67.6 მ

2

58.9 მ

2

საცხ. ბინა N-5.01
შიდა ფართი:
საზაფხულო ფართი:
სულ:

28.7 მ

2

93.4 მ

2

64.7 მ

2

საცხ. ბინა N-5.09
შიდა ფართი:
საზაფხულო ფართი:
სულ:

8.0 მ2

საცხ. ბინა N-5.10
შიდა ფართი:
საზაფხულო ფართი:
სულ:

საცხ. ბინა N-5.11
შიდა ფართი:
საზაფხულო ფართი:
სულ:

42.3 მ

2

საცხ. ბინა N-5.12
შიდა ფართი:
საზაფხულო ფართი:
სულ:

44.4 მ

2

საცხ. ბინა N-5.13
შიდა ფართი:
საზაფხულო ფართი:
სულ:

47.9 მ

2

148.7 მ

2

100.8 მ

2

საცხ. ბინა N-5.14
შიდა ფართი:
საზაფხულო ფართი:
სულ:

67.4 მ

2

საცხ. ბინა N-5.15
შიდა ფართი:
საზაფხულო ფართი:
სულ:

6.1 მ

2

25.5 მ2

7.6 მ

2 6.8 მ

2

49.1 მ

2

5.6 მ

2

50.0 მ

2

10.3 მ

2

77.7 მ

2

70.0 მ2

62.0 მ2

55.6 მ

2

48.0 მ

2

52.5 მ

2

46.4 მ

2

97.6 მ2

72.1 მ2

საძინებელი

საძინებელი

საძინებელი

საძინებელი

საძინებელი

საძინებელი

საძინებელი

საძინებელი

საძინებელი

საძინებელი
საძინებელი

საძინებელი

საძინებელი

საძინებელი საძინებელი საძინებელი საძინებელი საძინებელი

საძინებელი

საძინებელი
საძინებელი

საძინებელი

საძინებელი

საძინებელი

საძინებელი

საძინებელი

"ბ"
ტიპი

"ბ"
ტიპი

"ბ"
ტიპი

"ბ"
ტიპი

"ბ"
ტიპი

"ბ"
ტიპი

"ბ"
ტიპი

"ბ"
ტიპი

"ბ"
ტიპი

"ა"

ტიპი

"ბ"
ტიპი

"ბ"
ტიპი

"ბ"
ტიპი

"ბ"
ტიპი

"ბ"
ტიპი

"ბ"
ტიპი

"ბ"
ტიპი

"ბ"
ტიპი

საცხოვრებელი ფართი : 965.2 კვ.მ
საზაფხულო ფართი : 231.6 კვ.მ
კიბის უჯრედი და სადარბაზოს ფართი: 153.2 კვ.მ

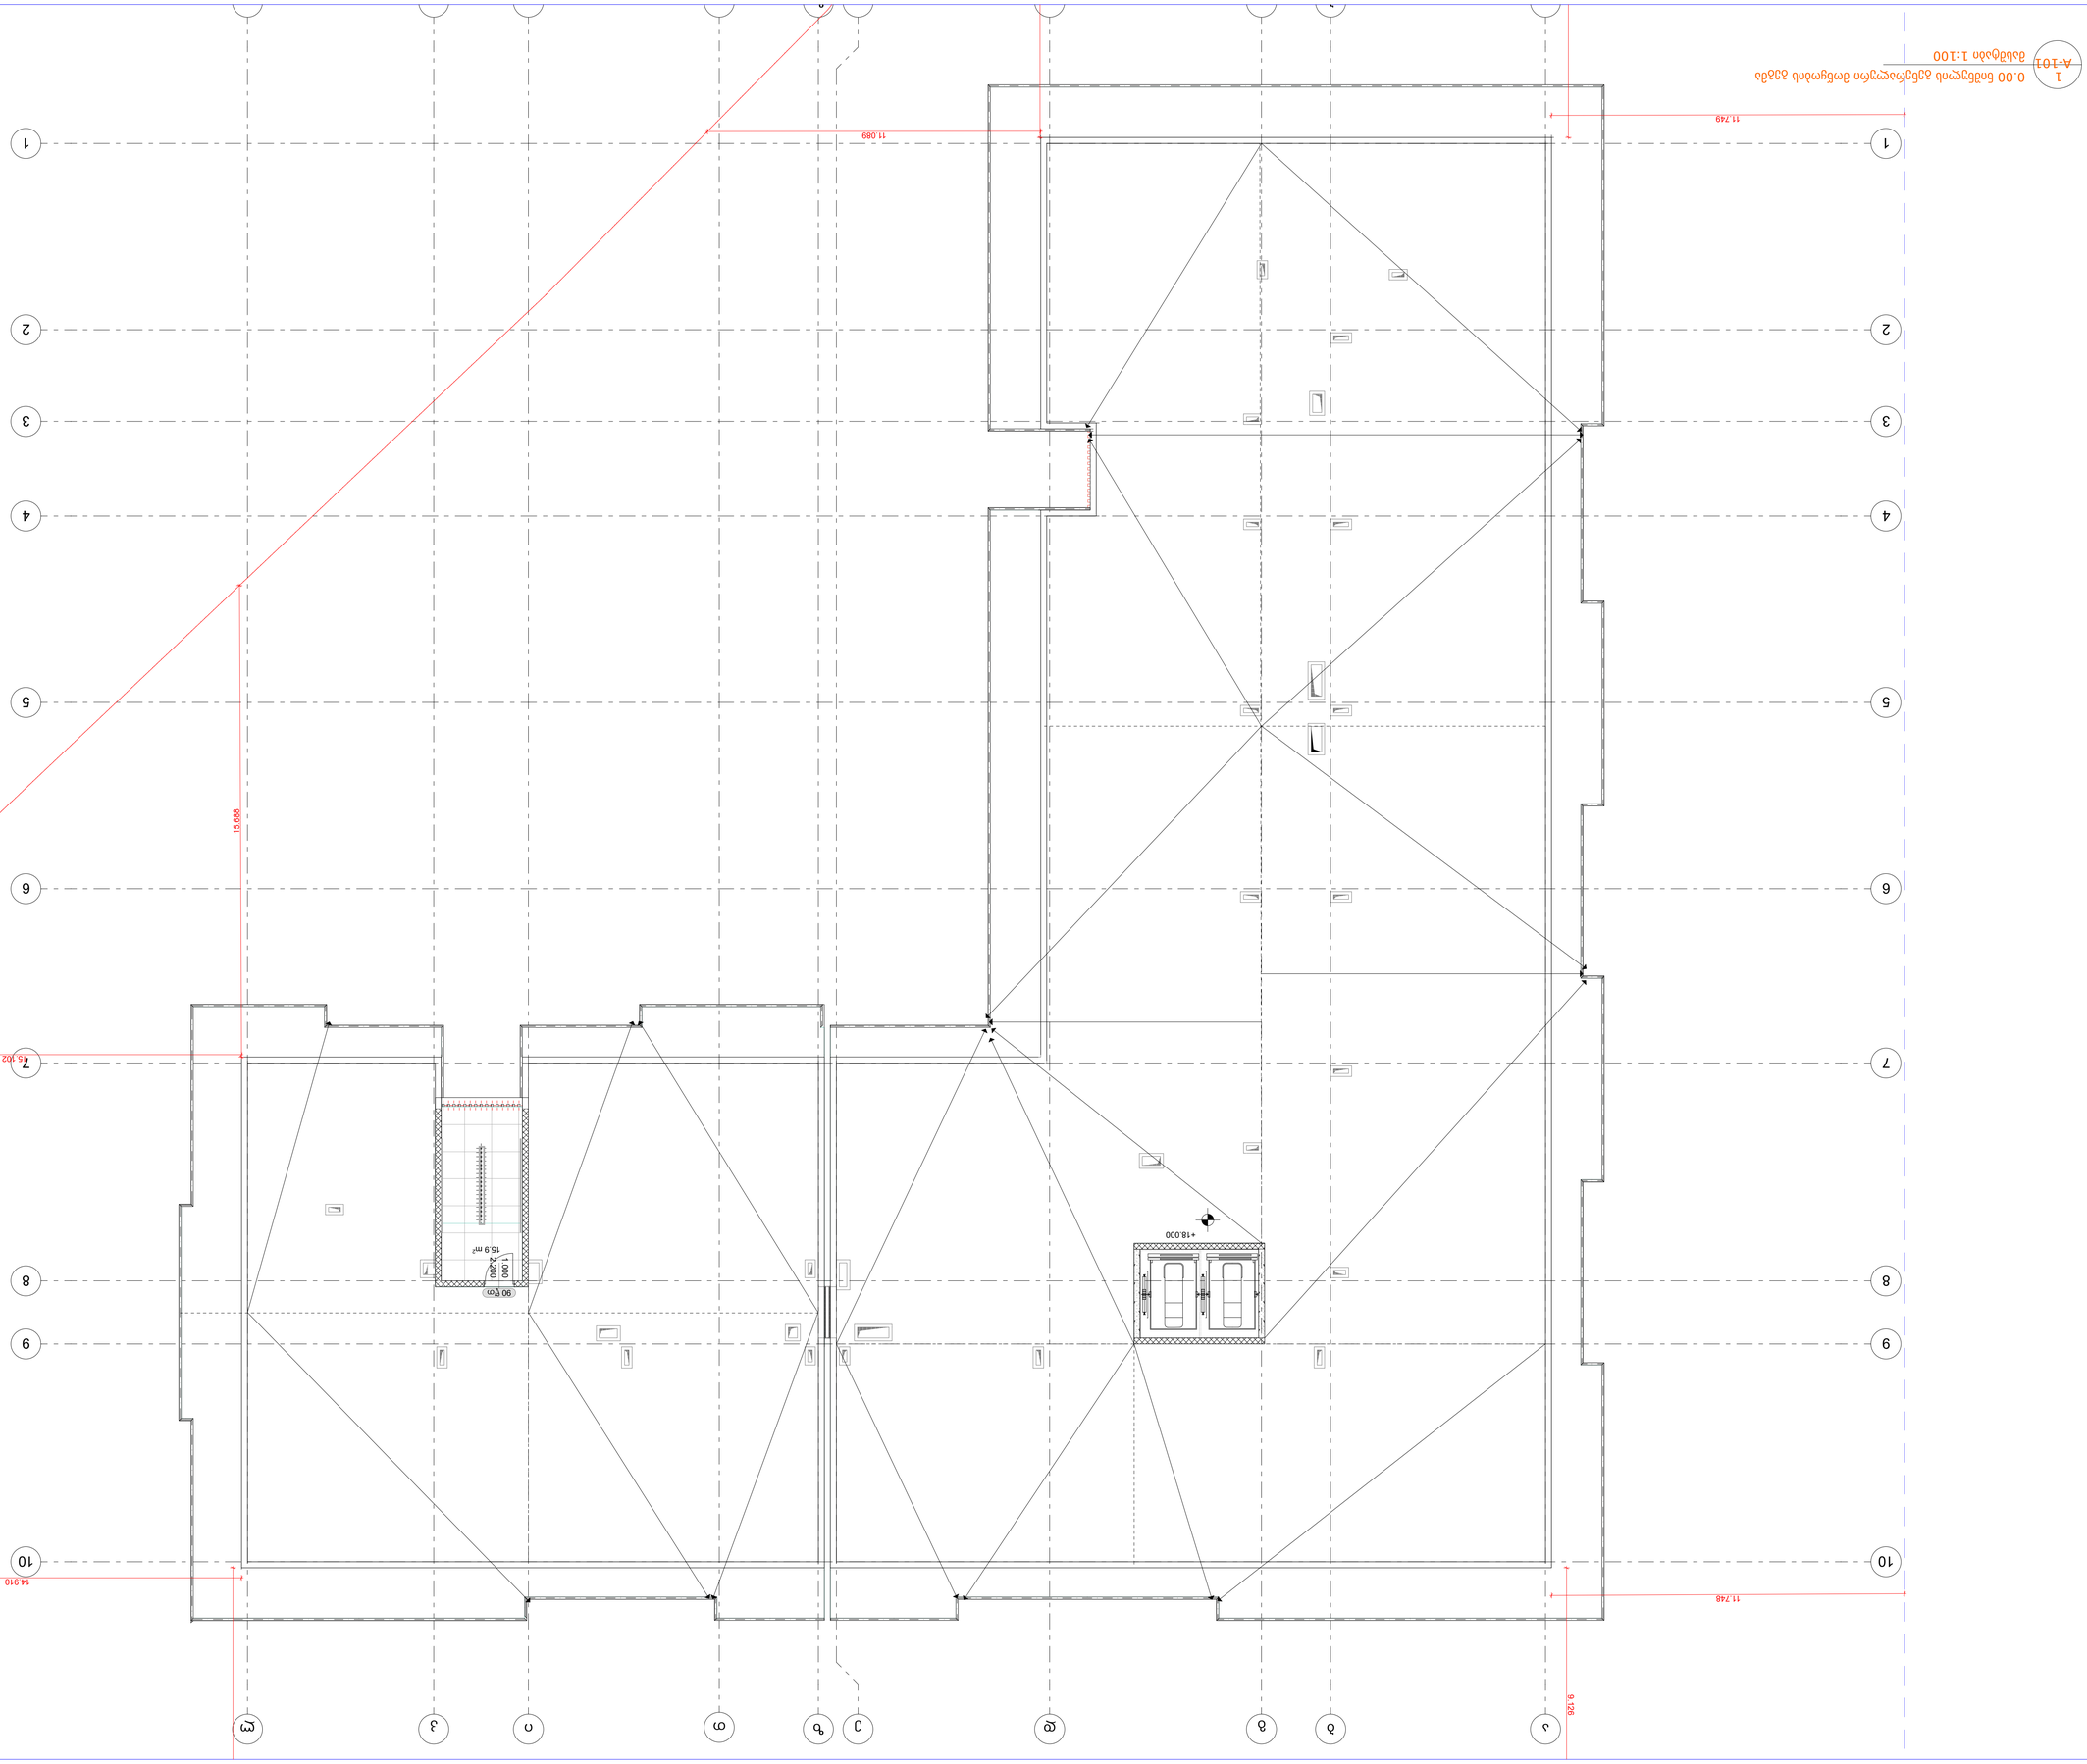

არქტური

www.arqturi.ge

ბორჯომის რაიონი, დაბა ბაკურიანი,
დ. აღმაშენებლის #21

T + 995 595 64 00 00

ჯითი ინჯინერინგი

www.---

T + 995 598 54 22 96

თბილისი, ანა პოლიტკოვსკაიას ქ. # 20

Nexus Mep

www.---

T + 995 595 80 67 27

თბილისი, ჭიწინაძის ქუჩის მიმდებარედ

ბეჭედი:

ნახაზის კოდი: რევიზია: სტატუსი:

მასშტაბი: გვერდის #:

ფაილი:

დახაზა: შეამოწმა:

პროექტის #:

ნახაზის დასახელება:

No: თარიღი: რევიზია: გამოსცა:

პროექტის დასახელება:

არქტური

www.arqturi.ge

ევროპროექტი

www.---

T + 995 595 651 556

თბილისი, ბურძგლას ქ. # 12

არქიტექტურა

შემსრულებელი

კონსტუქციები

საინჟინრო ქსელები

სახანძრო უსაფრთხოება და 41 დადგენილება

ბორჯომის რაიონი, დაბა ბაკურიანი,
დ. აღმაშენებლის ქ. #21

T + 995 595 64 00 00

დამკვეთი:

---:

0.00 ნიშნულის გენერალური მოწყობის გეგმა
A-101

1

მასშტაბი 1:100

MP

A.107 000 MD

1:100 @ A1

MP

PRO-001

--- --- . ---

--- --- ---

--- --- ---

- . - .

. .. .

.

.

. .

. .. .

. .. .

.

.

. .

.

.

.

-

ლისი არქტური
ქ. თბილისი, ფერმწერთა ქ. # 111

ქ. თბილისი, ფერმწერთა ქ. # 111

საკადასტრო კოდი:
01.14.16.008.073

შპს "არქტური ლისი"
ბორჯომის რაიონი, დაბა ბაკურიანი,
დ. აღმაშენებლის #21

ლიფტის სამანქანო გენერალური მოწყობის გეგმა

15.9 m2

90 წთ1.000 2.200

1 1

2 2

3 3

4 4

5 5

6 6

ა

ა

ბ

ბ

გ

გ

დ

დ

ე

ე

ზ

ზ

თ

თ

ი

ი

ლ

ლ

კ

კ

7 7

10 10

8 8

9 9

+18.000

14.910

15.102

15.688

9.126

11.748

11.749

11.089

კიბის უჯრედი და სადარბაზოს ფართი: 27.5 კვ.მ