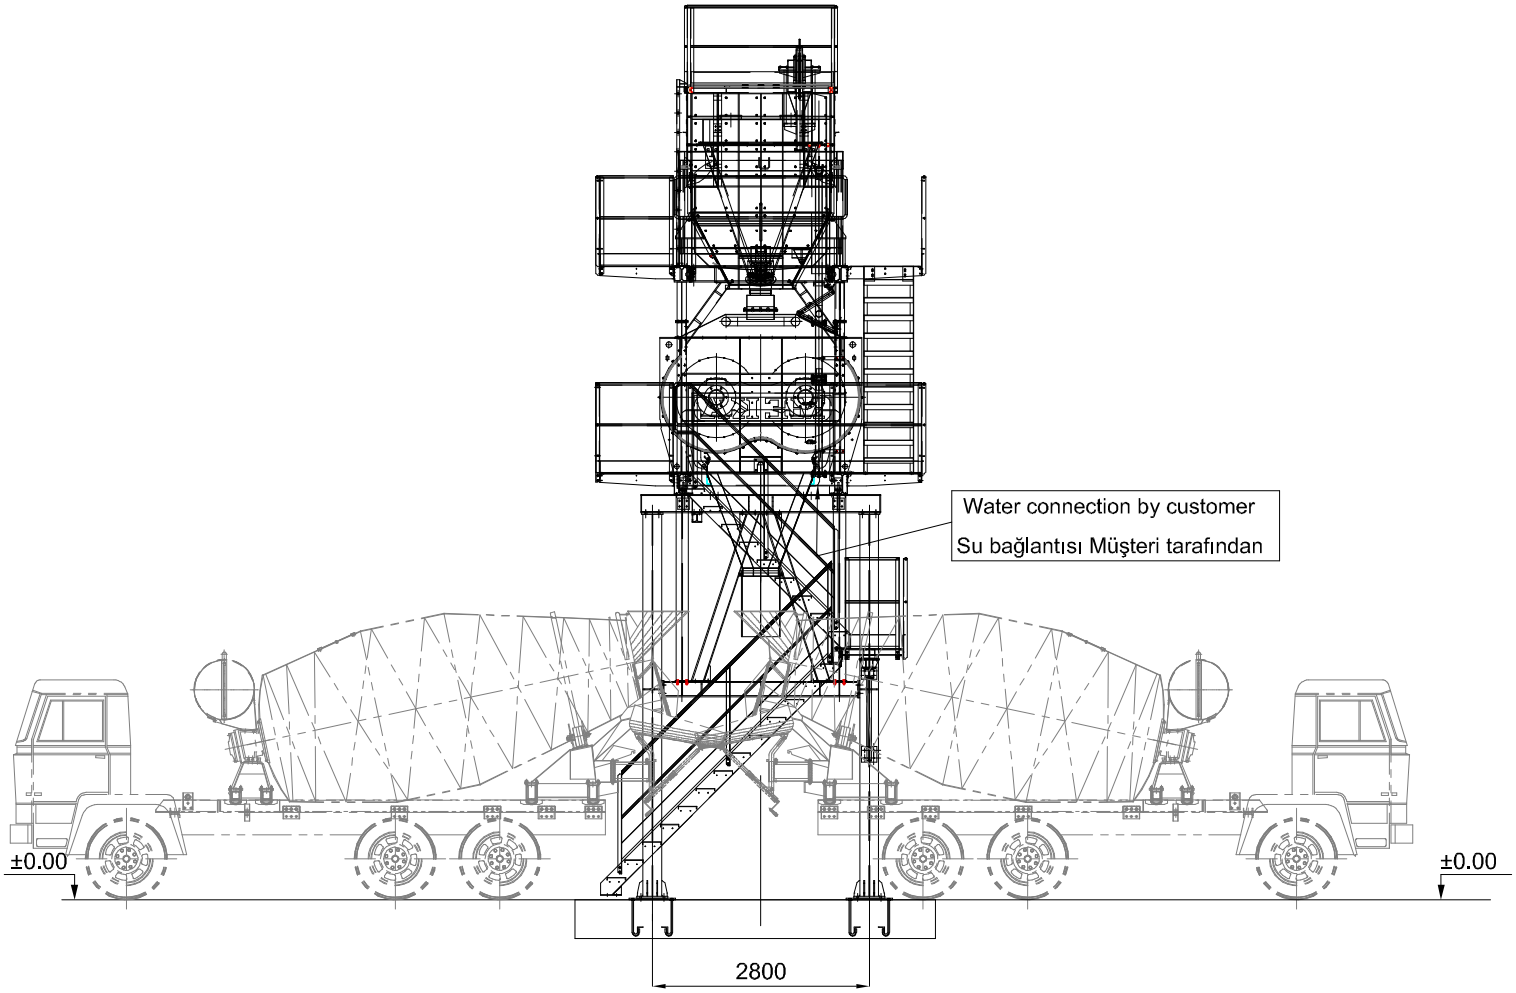

A BAKISI / SEE A

ფორმატი A-2 | დაკვეთა- №

LLC "ART-CUBE"

შ.პ.ს "არტ-კუბი"

შენიშვნები:

1.ნახაზის ზომები მოცემულია მილიმეტრებში.

2. ნახაზის ყველა ცვლილება მშენებლობისას შეთანხმებულ უნდა იყოს პროექტის ავტორთან.

მისამართი:

ქ.თბილისი, ალექსანდრე თვალჭრელიძის ქუჩა №31-ის მიმდებარედ
ს/კ №01.19.18.007.058

დირექტორი	ლევან კვეტანაძე	
მთ. არქიტექტორი	ლევან კვეტანაძე	
არქიტექტორი	ზურაბ ფილიშვილი	
დამკვეთი	შ.პ.ს "მშენებელი თბილისი 95"	

A - 001

მასშტაბი	1:200
თარიღი	

სტადია	ფურცელი	ფურცლები
პროექტი	ა - 4	

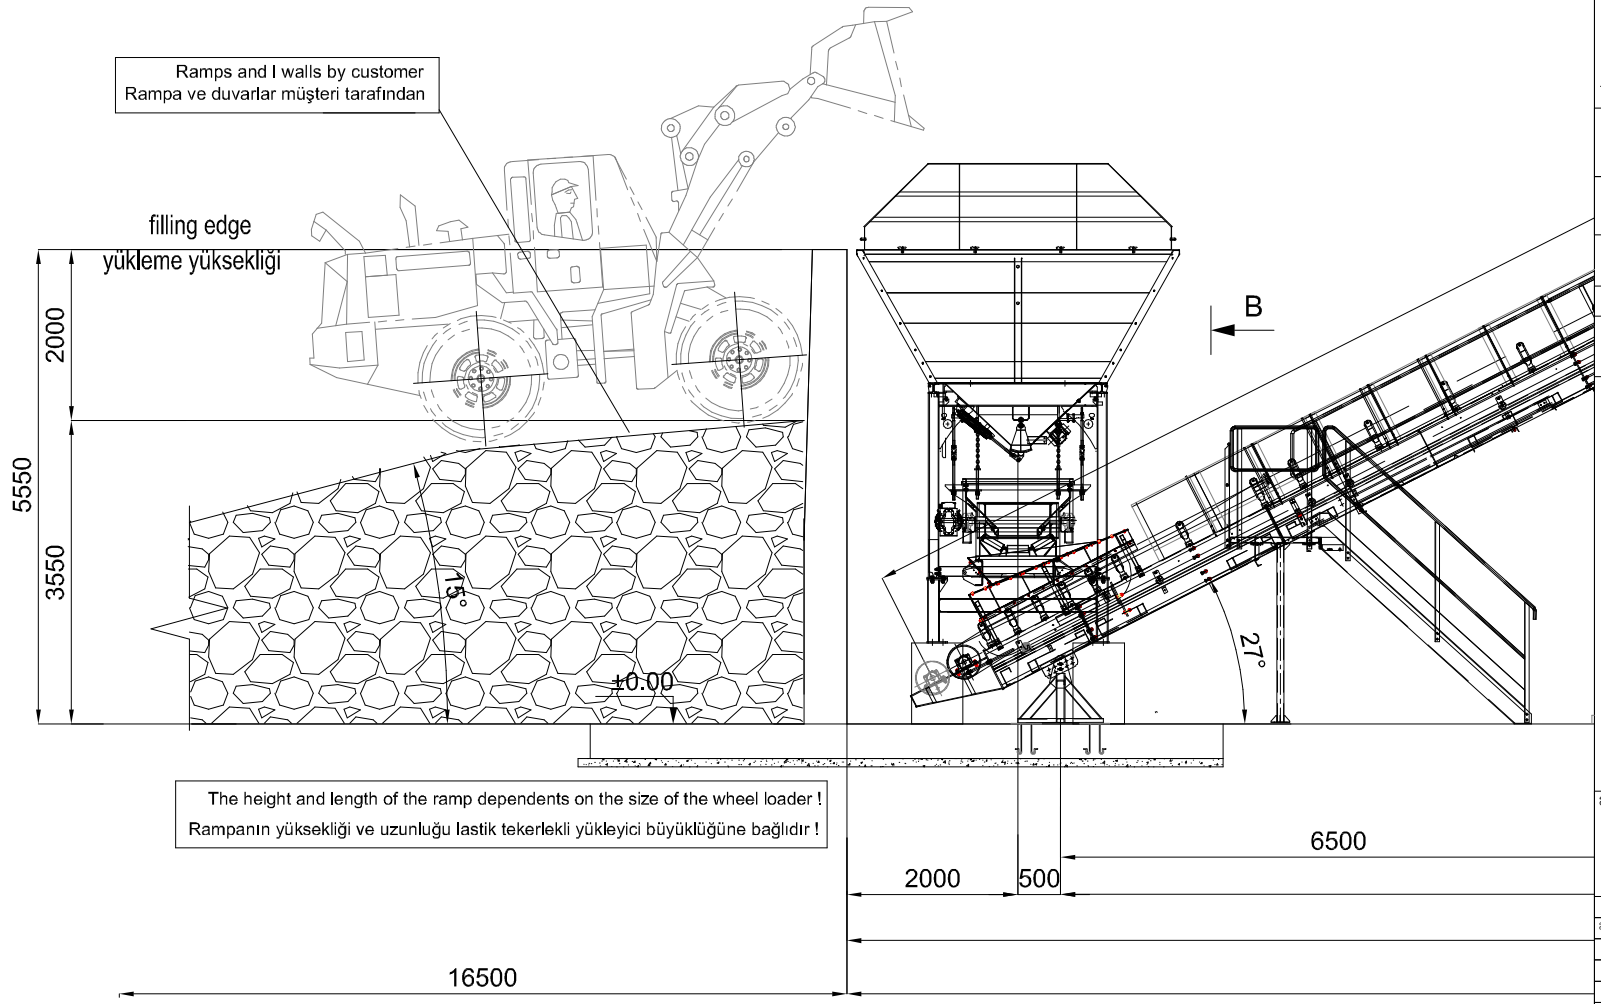

ფორმატი A-2 | დაკვეთა- №

LLC "ART-CUBE"

შ.პ.ს "არტ-კუბი"

შენიშვნები:

1.ნახაზის ზომები მოცემულია მილიმეტრებში.

2. ნახაზის ყველა ცვლილება მშენებლობისას შეთანხმებულ უნდა იყოს პროექტის ავტორთან.

მისამართი:

ქ.თბილისი, ალექსანდრე თვალჭრელიძის ქუჩა №31-ის მიმდებარედ
ს/კ №01.19.18.007.058

დირექტორი	ლევან კვეტენაძე	
მთ. არქიტექტორი	ლევან კვეტენაძე	
არქიტექტორი	ზურაბ ფილიშვილი	
დამკვეთი	შ.პ.ს "მშენებელი თბილისი 95"	

A - 001

მასშტაბი	1:200
თარიღი	

სტადია	ფურცელი	ფურცლები
პროექტი	ა - 4	

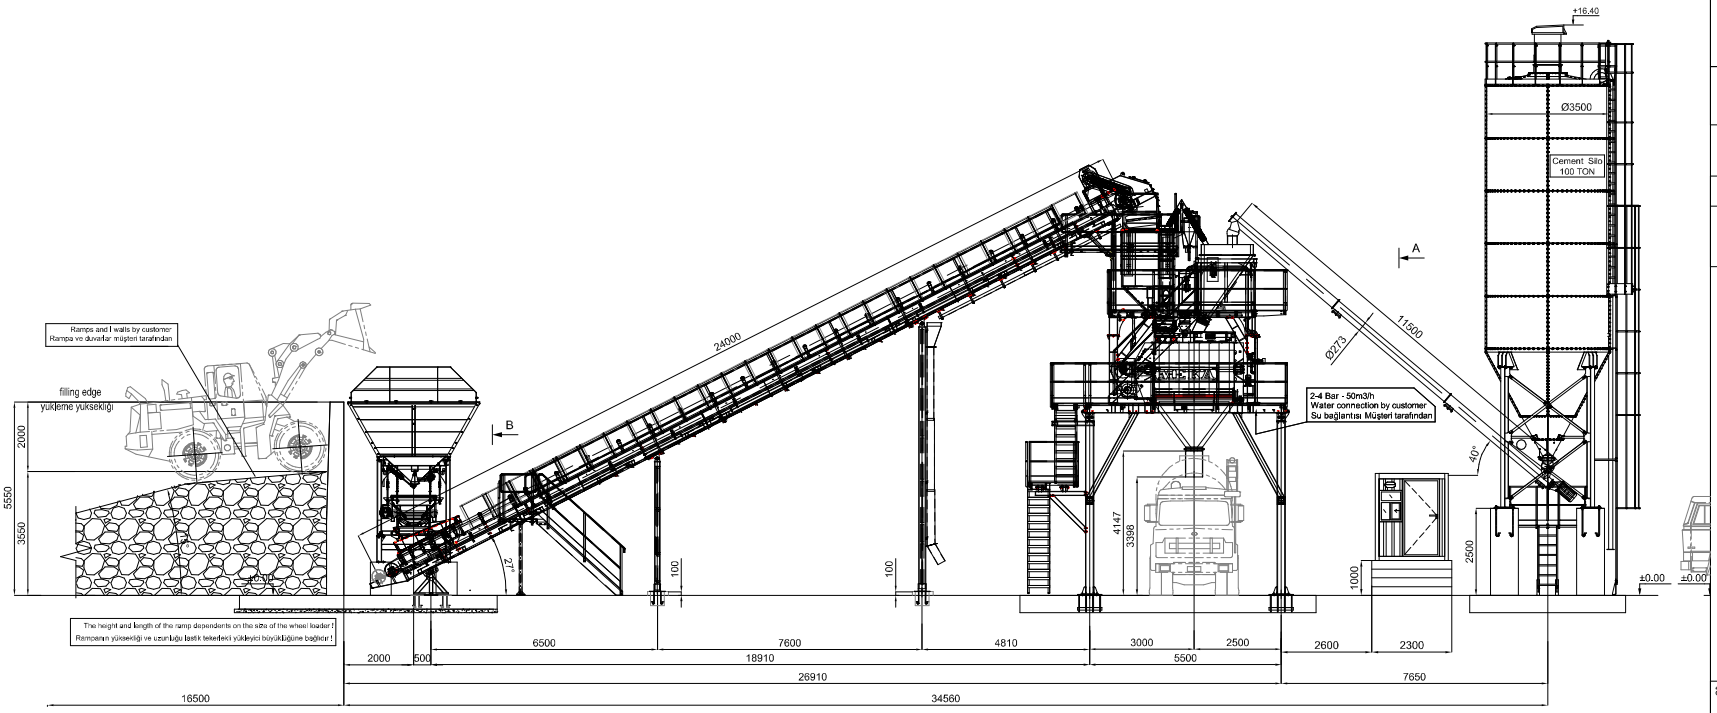

ფორმატი A-2	დაკვეთა- №	

LLC "ART-CUBE"

შ.პ.ს "არტ-კუბი"

შენიშვნები:

1.ნახაზის ზომები მოცემულია მილიმეტრებში.

2. ნახაზის ყველა ცვლილება მშენებლობისას შეთანხმებულ უნდა იყოს პროექტის ავტორთან.

მისამართი:

ქ.თბილისი, ალექსანდრე თვალჭრელიძის ქუჩა №31-ის მიმდებარედ
ს/კ №01.19.18.007.058

დირექტორი	ლევან კვეტენაძე	
მთ. არქიტექტორი	ლევან კვეტენაძე	
არქიტექტორი	ზურაბ ფილიშვილი	
დამკვეთი	შ.პ.ს "მშენებელი თბილისი 95"	

A - 001

მასშტაბი	1:200
თარიღი	

სტადია	ფურცელი	ფურცლები
პროექტი	ა - 4	

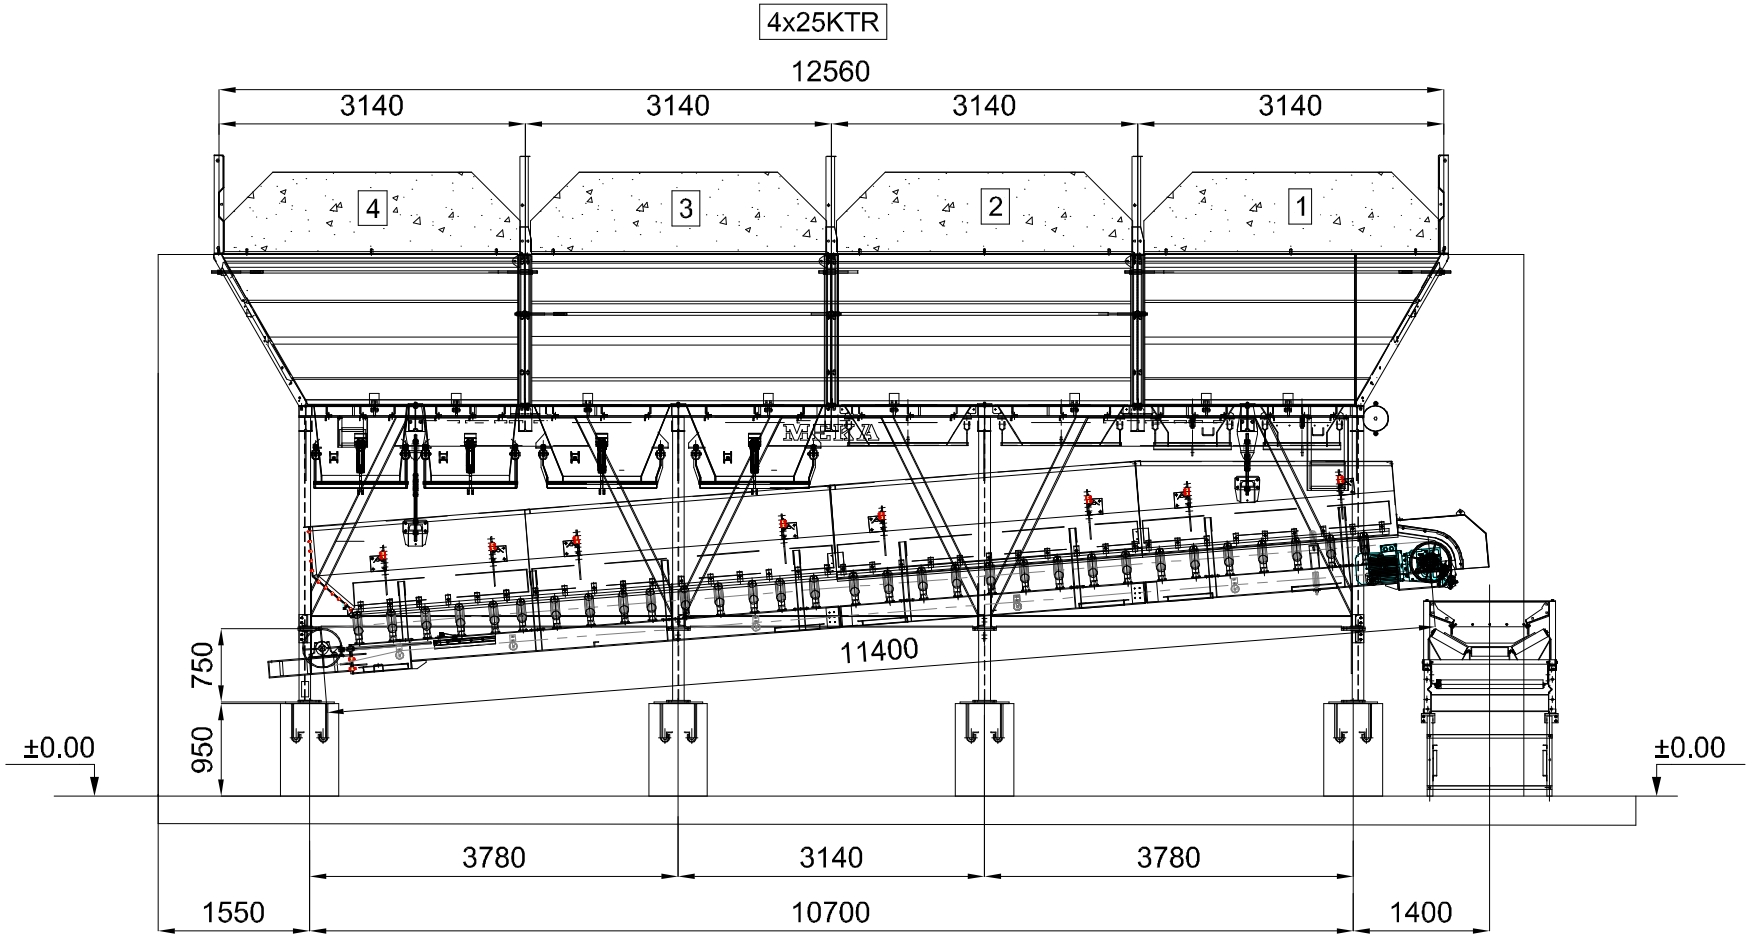

B BAKISI / SEE B

ფორმატი A-2	დაკვეთა- №

LLC "ART-CUBE"

შ.პ.ს "არტ-კუბი"

შენიშვნები:

1.ნახაზის ზომები მოცემულია მილიმეტრებში.

2. ნახაზის ყველა ცვლილება მშენებლობისას შეთანხმებულ უნდა იყოს პროექტის ავტორთან.

მისამართი:

ქ.თბილისი, ალექსანდრე თავაძრელიძის ქუჩა №31-ის მიმდებარედ
ს/კ №01.19.18.007.058

დირექტორი	ლევან კვეტენაძე	
მთ. არქიტექტორი	ლევან კვეტენაძე	
არქიტექტორი	ზურაბ ფილიშვილი	
დამკვეთი	შ.პ.ს "მშენებელი თბილისი 95"	

A - 001

მასშტაბი	1:200
თარიღი	

სტადია	ფურცელი	ფურცლები
პროექტი	ა - 4	