ჭრილი 1-1

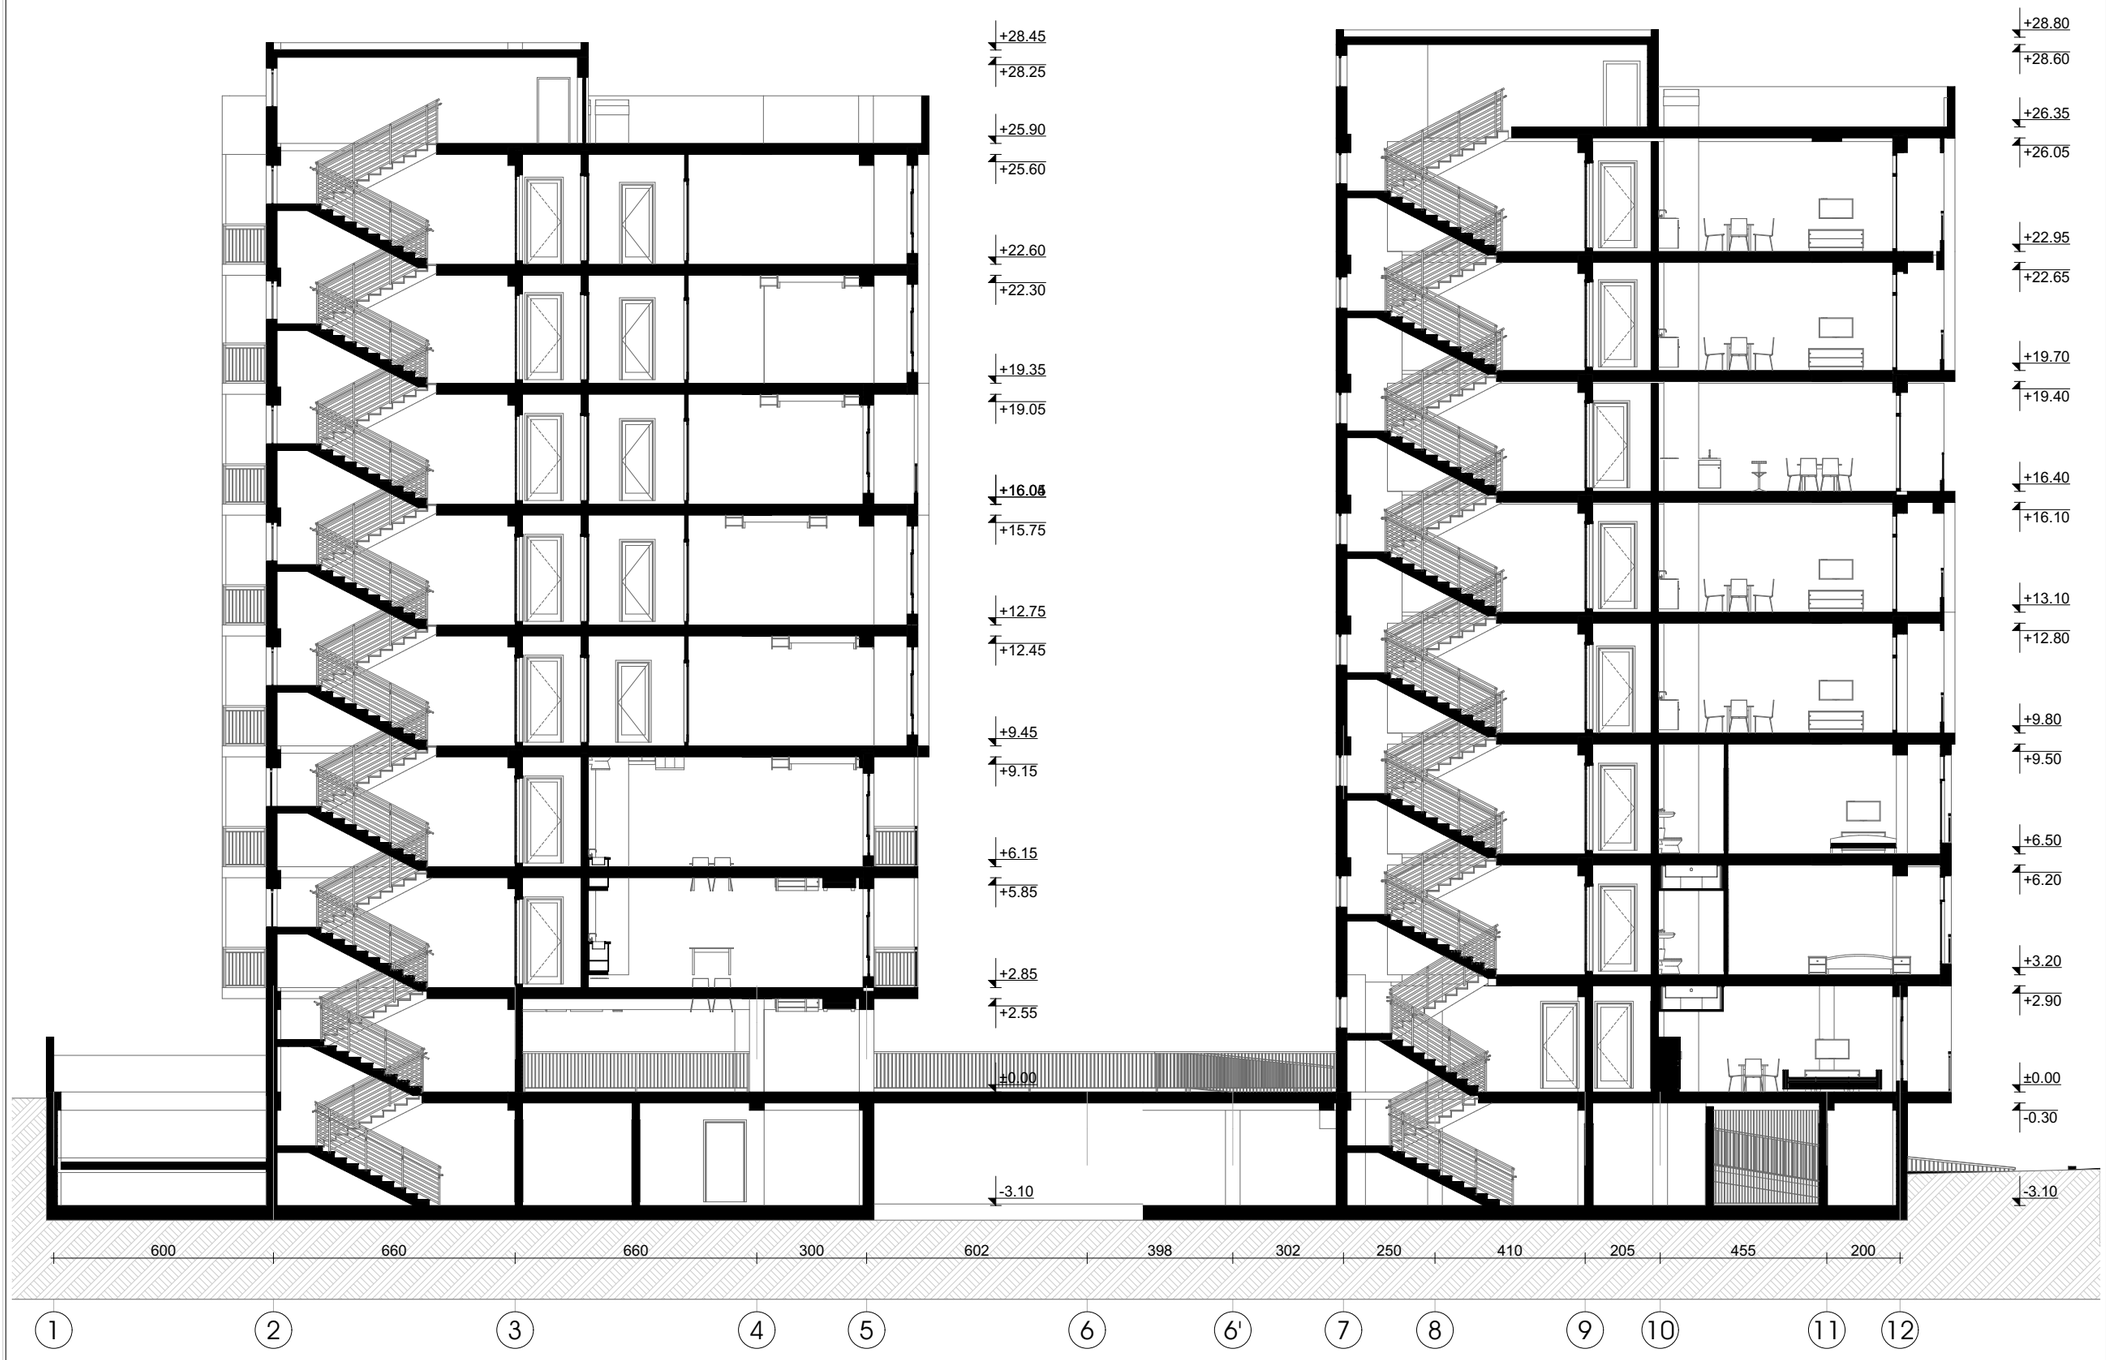

პირობითი ნიშნები

- ჭრილის ხაზი
- იატაკის კონსტრუქციული ნიშნული
- ±0.00 / +0.10 — იატაკის საპროექტო ნიშნული
- საკუთარი საზღვარი
- ბეტონი
- ბლოკი
- ბრიკარი
- კარის ცვლადმეტრიკის ხარისხი

ექსპლიკაცია

დამკვეთი

შპს "ბალავარი ლისი"

პროექტის სახელწოდება:

ქალაქი თბილისი, პეტრე ქავთარაძის ქუჩა 34 ბ, შპს ბალავარი ლისის კუთვნილ მიწის ნაკვეთზე (სად. კოდი: 01.14.03.040.148) მრავალბინიანი საცხოვრებელი სახლის პროექტი

საპროექტო ორგანიზაცია

არქიკოლეგიუმი

ქ. თბილისი
უნივერსიტეტის ქ. 52
ტელ: 579940644

თანამდებობა:	გვარი	ხელმოწერა
მთ. არქიტექტორი	თ. მურვანიძე	
ავტორი	ა. მურვანიძე	
შესრულა	ა. მურვანიძე	
შესრულა	მ. ლობჟანიძე	

მასშტაბი	1:200	პროექტი
თარიღი	2024	A-3
სტადია	ფურცელი	ფურცლები
ა.პ.		A-103

ჭრილი 2-2

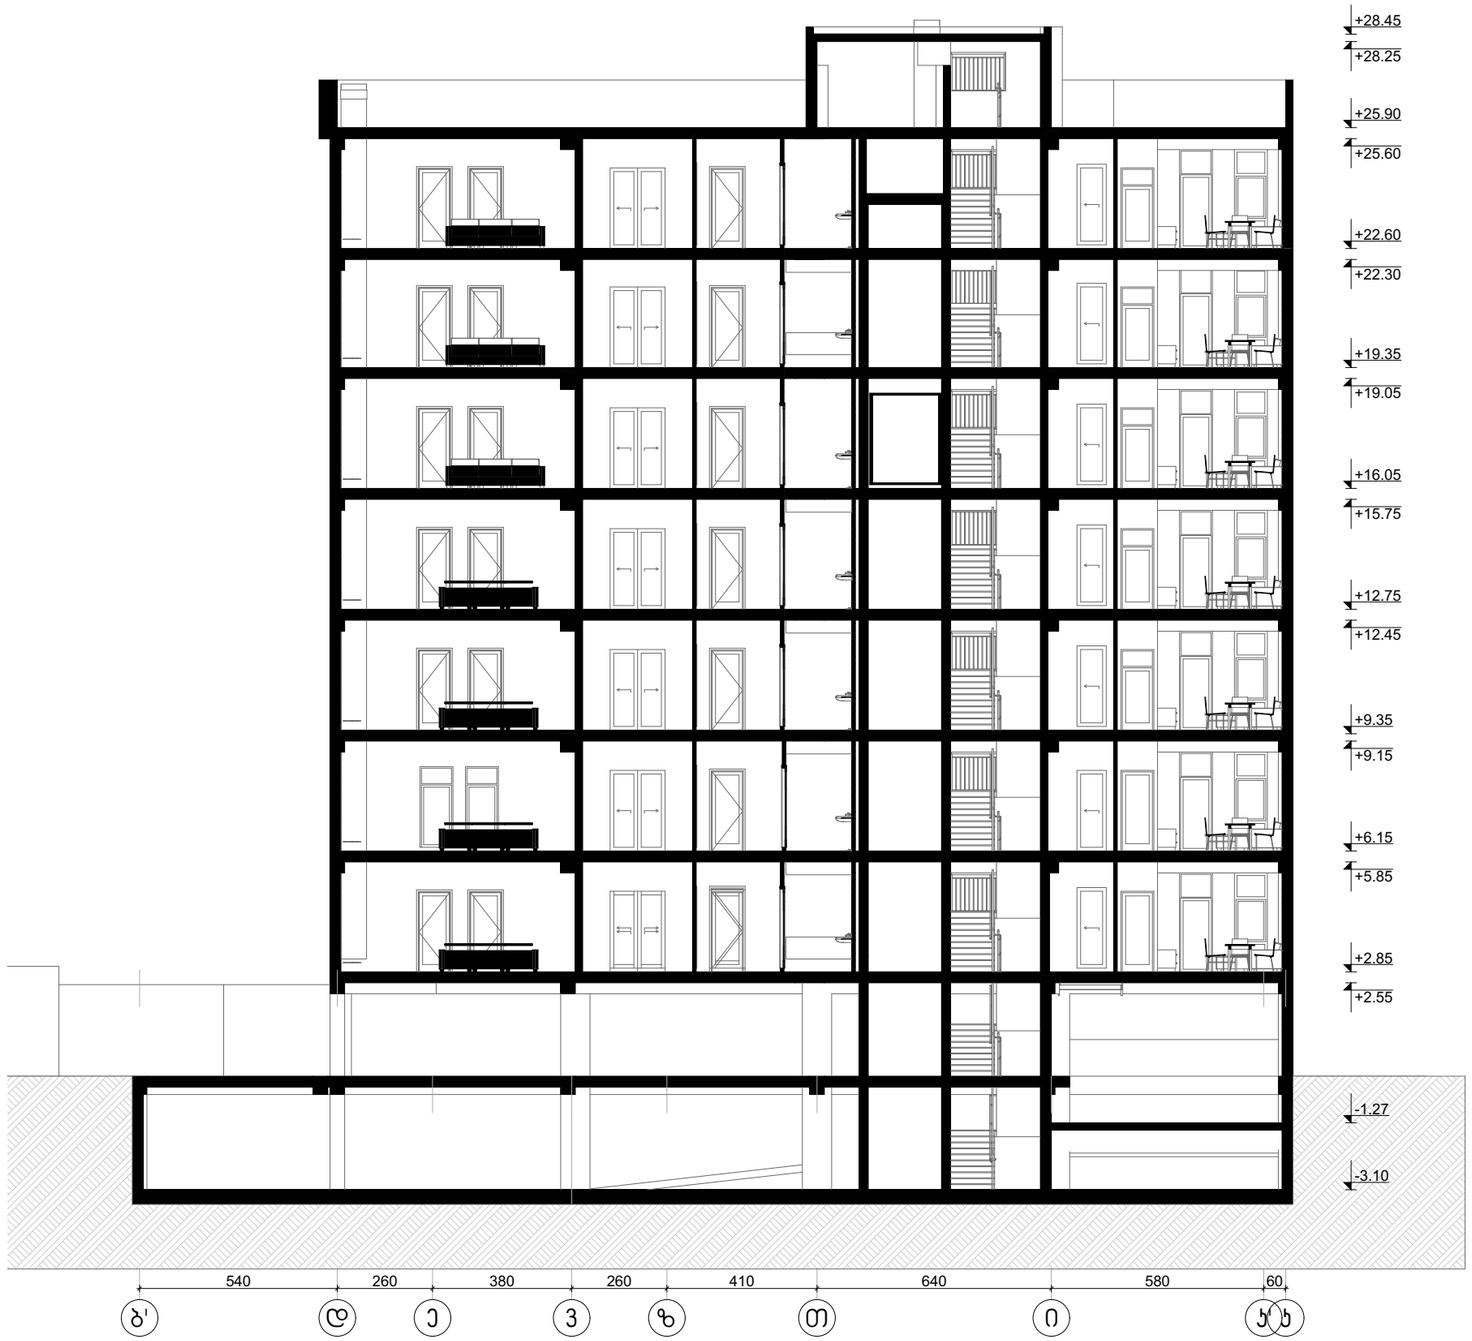

პირობითი ნიშნები

- ჭრილის ხაზი
- იატაკის კონსტრუქციული ნიშნული ±0.00
- იატაკის საორიენტაციო ნიშნული +0.10
- საკუთარი ხაზღვარი
- ბეტონი
- აგური
- ბლოკი
- ტიხარი
- პარის ცეცხლმედეგობის ხარისხი

ექსპლიკაცია

დამკვეთი

შპს "ბალავარი ლისი"

პროექტის სახელწოდება:

ქალაქი თბილისი, პეტრე ქავთარაძის ქუჩა 34 ბ, შპს ბალავარი ლისის კუთვნილ მიწის ნაკვეთზე (საკ. კოდი: 01.14.03.040.148) მრავალბინიანი საცხოვრებელი სახლის პროექტი

საპროექტო ორგანიზაცია

არქიკოლეგიუმი

ქ. თბილისი
უნივერსიტეტის ქ. 52
ტელ: 579940644

თანამდებობა:	გვარი	ხელმოწერა
მთ. არქიტექტორი	თ. მურვანიძე	
ავტორი	ა. მურვანიძე	
შესრულა	ა. მურვანიძე	
შესრულა	მ. ლობჟანიძე	

მასშტაბი	1:200	პროექტი
თარიღი	2024	A-3
სტადია	შუალედი	შეცვლები
ა.პ.		A-103

ჭრილი 3-3

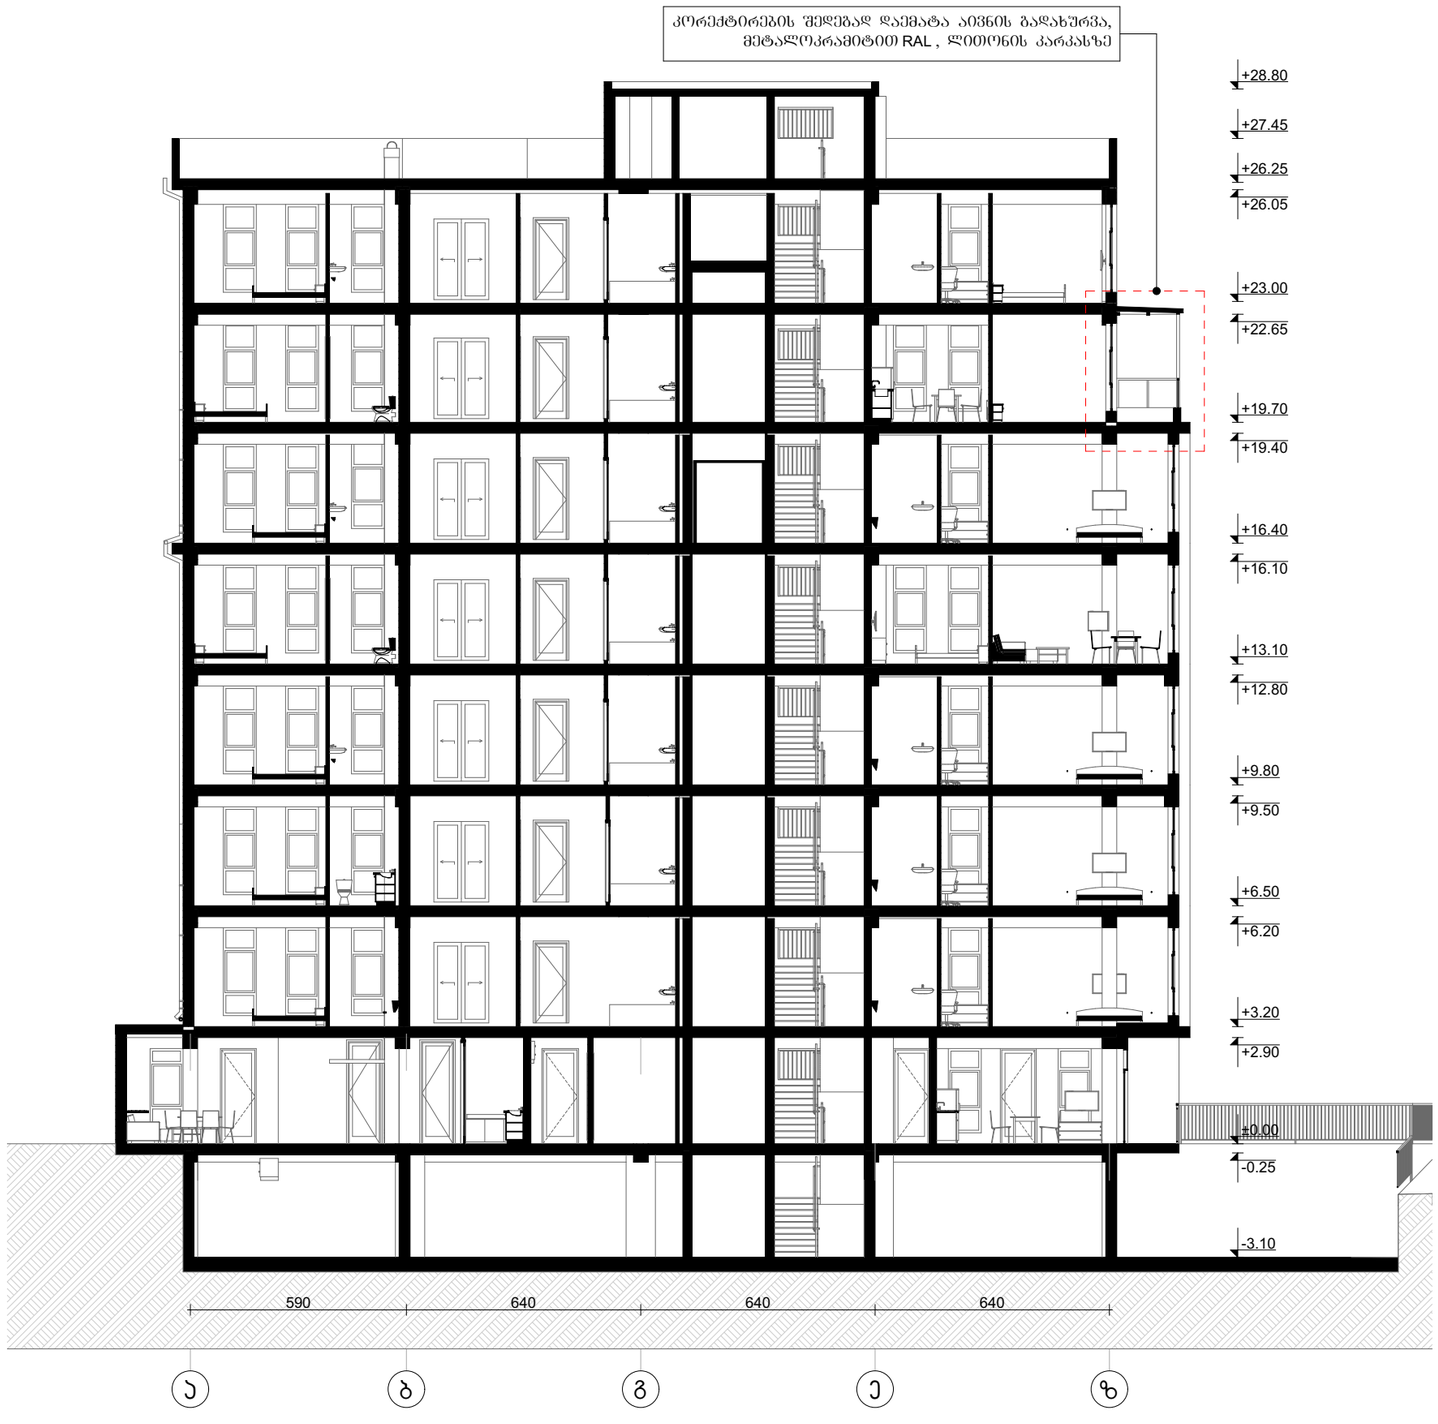

ჰორიზონტი ნიშნები

- ჭრილის ხაზი
- იატაკის კონსტრუქციული ნიშნული
- ±0.00 / +0,10 — იატაკის საორიენტიროო ნიშნული
- საყრდენი ხაზოვანი
- ბეტონი
- ბლოკი
- ბრიკარი
- კარის ცვლილებადობის ხარისხი

ექსპლიკაცია

დამკვეთი

შპს "ბალავარი ლისი"

პროექტის სახელწოდება:

ქალაქი თბილისი, პეტრე ქავთარაძის ქუჩა 34 გ, შპს ბალავარი ლისის კუთვნილ მიწის ნაკვეთზე (საკ. კოდი: 01.14.03.040.148) მრავალბინიანი საცხოვრებელი სახლის პროექტი

საპროექტო ორგანიზაცია

არქიკოლეგიუმი

ქ. თბილისი
უნივერსიტეტის ქ. 52
ტელ: 579940644

თანამდებობა:	გვარი	ხელმოწერა
მთ. არქიტექტორი	თ. მურვანიძე	
ავტორი	ა. მურვანიძე	
შესრულა	ა. მურვანიძე	
შესრულა	მ. ლოგუანიძე	

მასშტაბი	1:200	პროექტი
თარიღი	2024	A-3
სტადია	ფურცელი	ფურცლები
ა.პ.		A-103