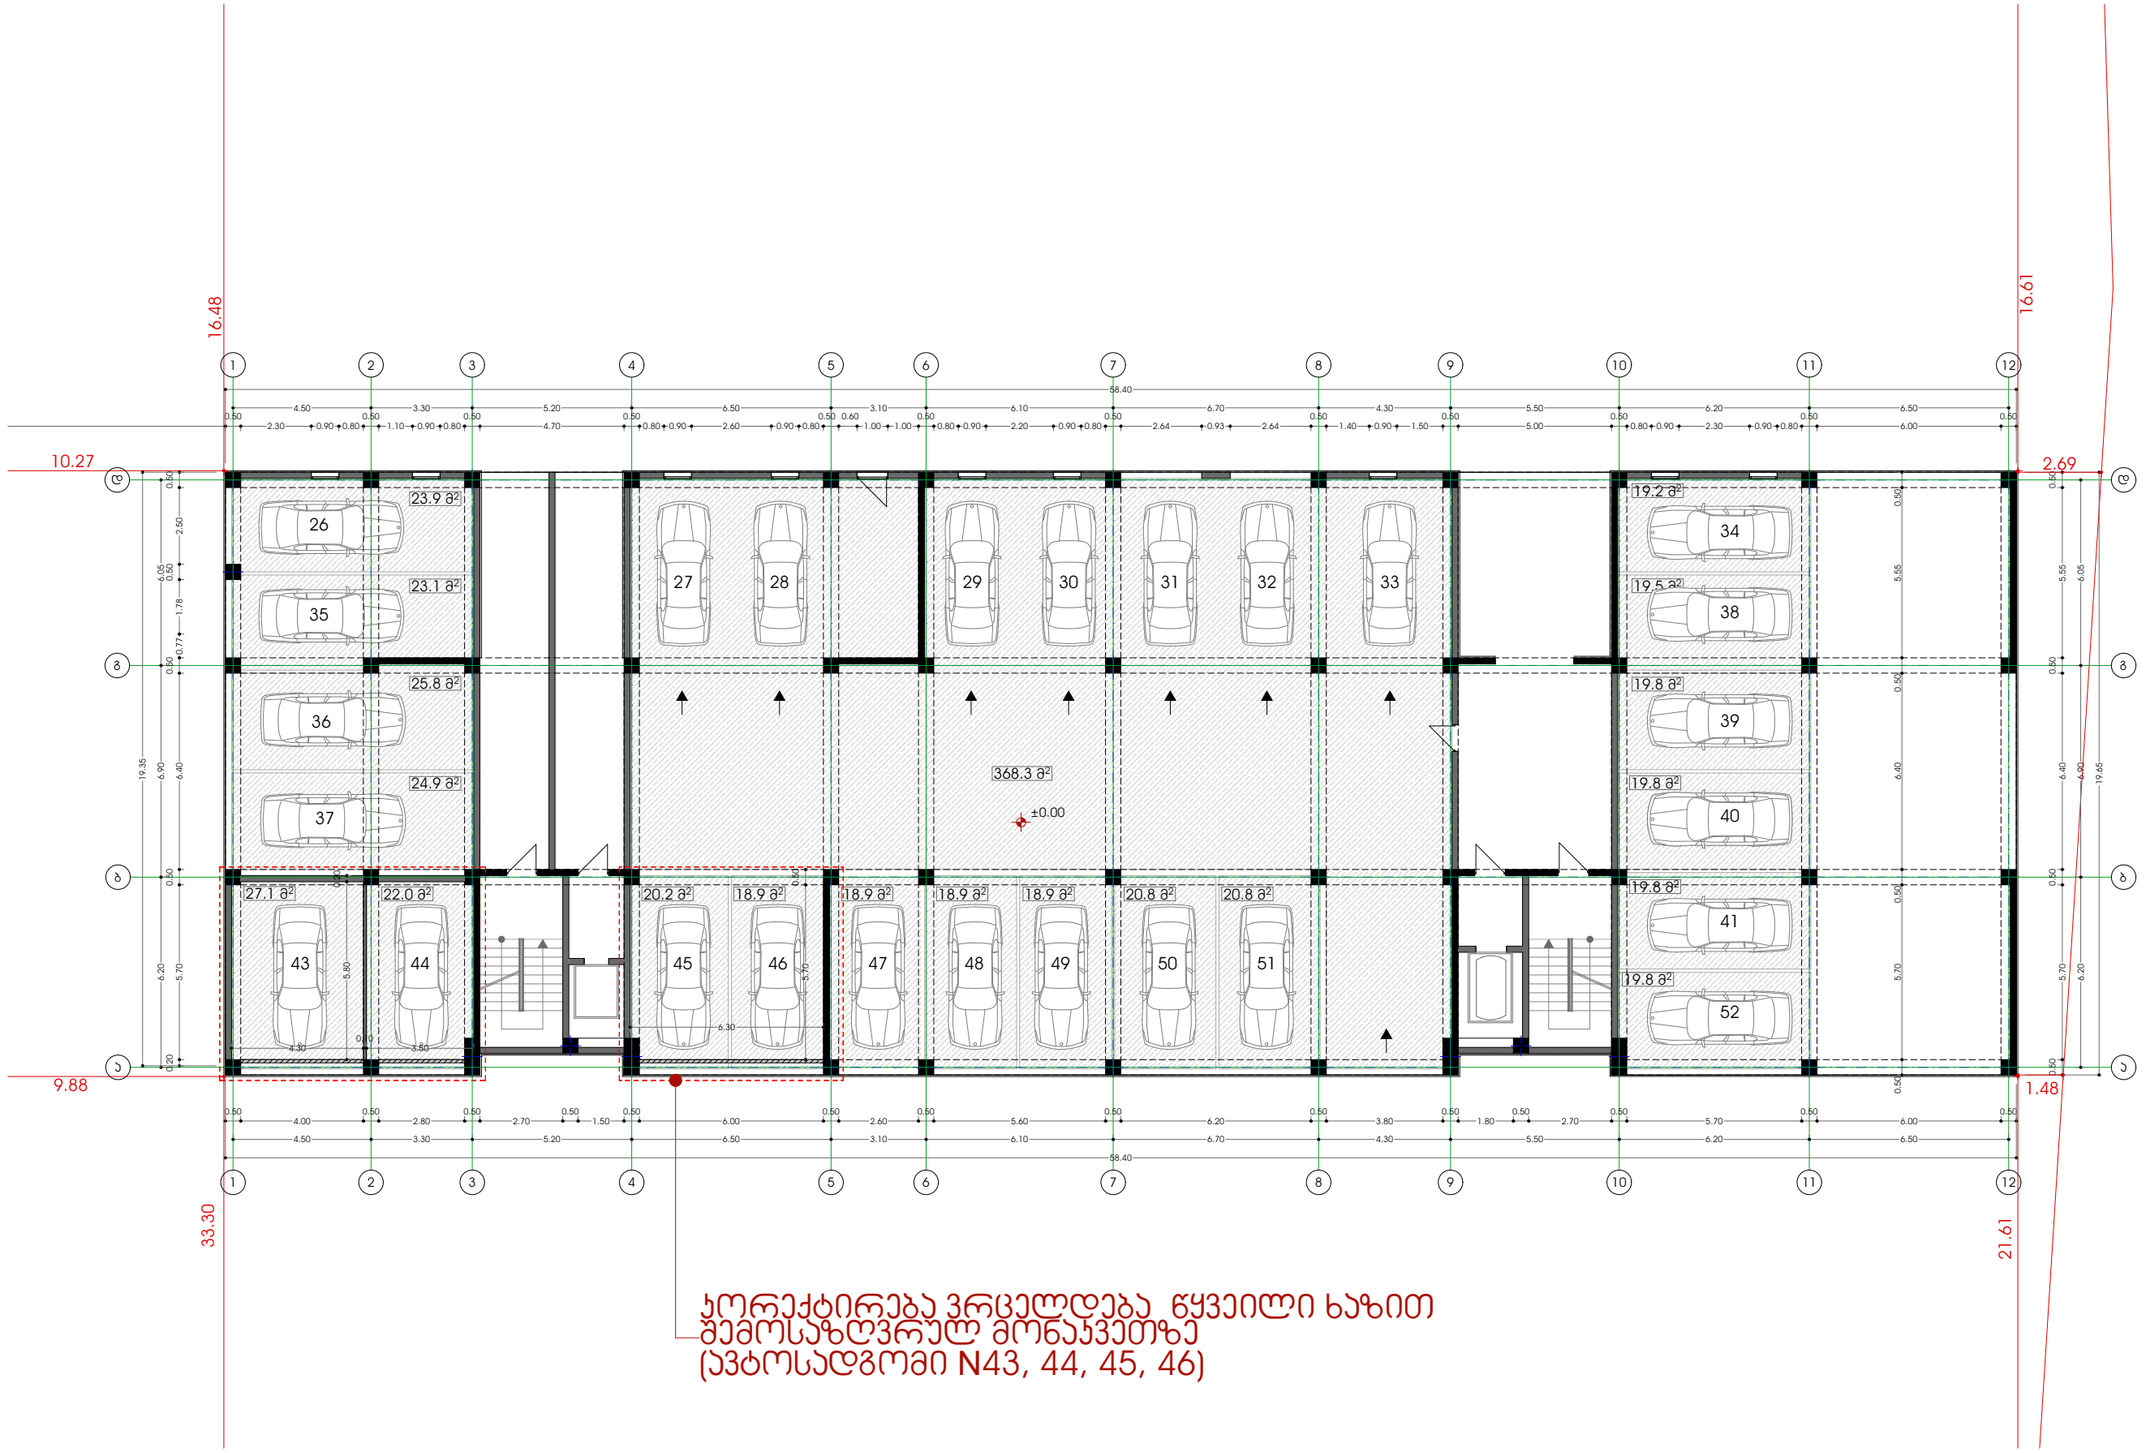

ჯორჯტირება ვრცელდება წყვეილი ხაზით
მემორიალურ მონაკვეთზე
(ავტოსადგომი N43, 44, 45, 46)

ნახაზი Drawing	გეგმა
თარიღი Date of issue	05/02/2025
მასშტაბი Scale	1:100

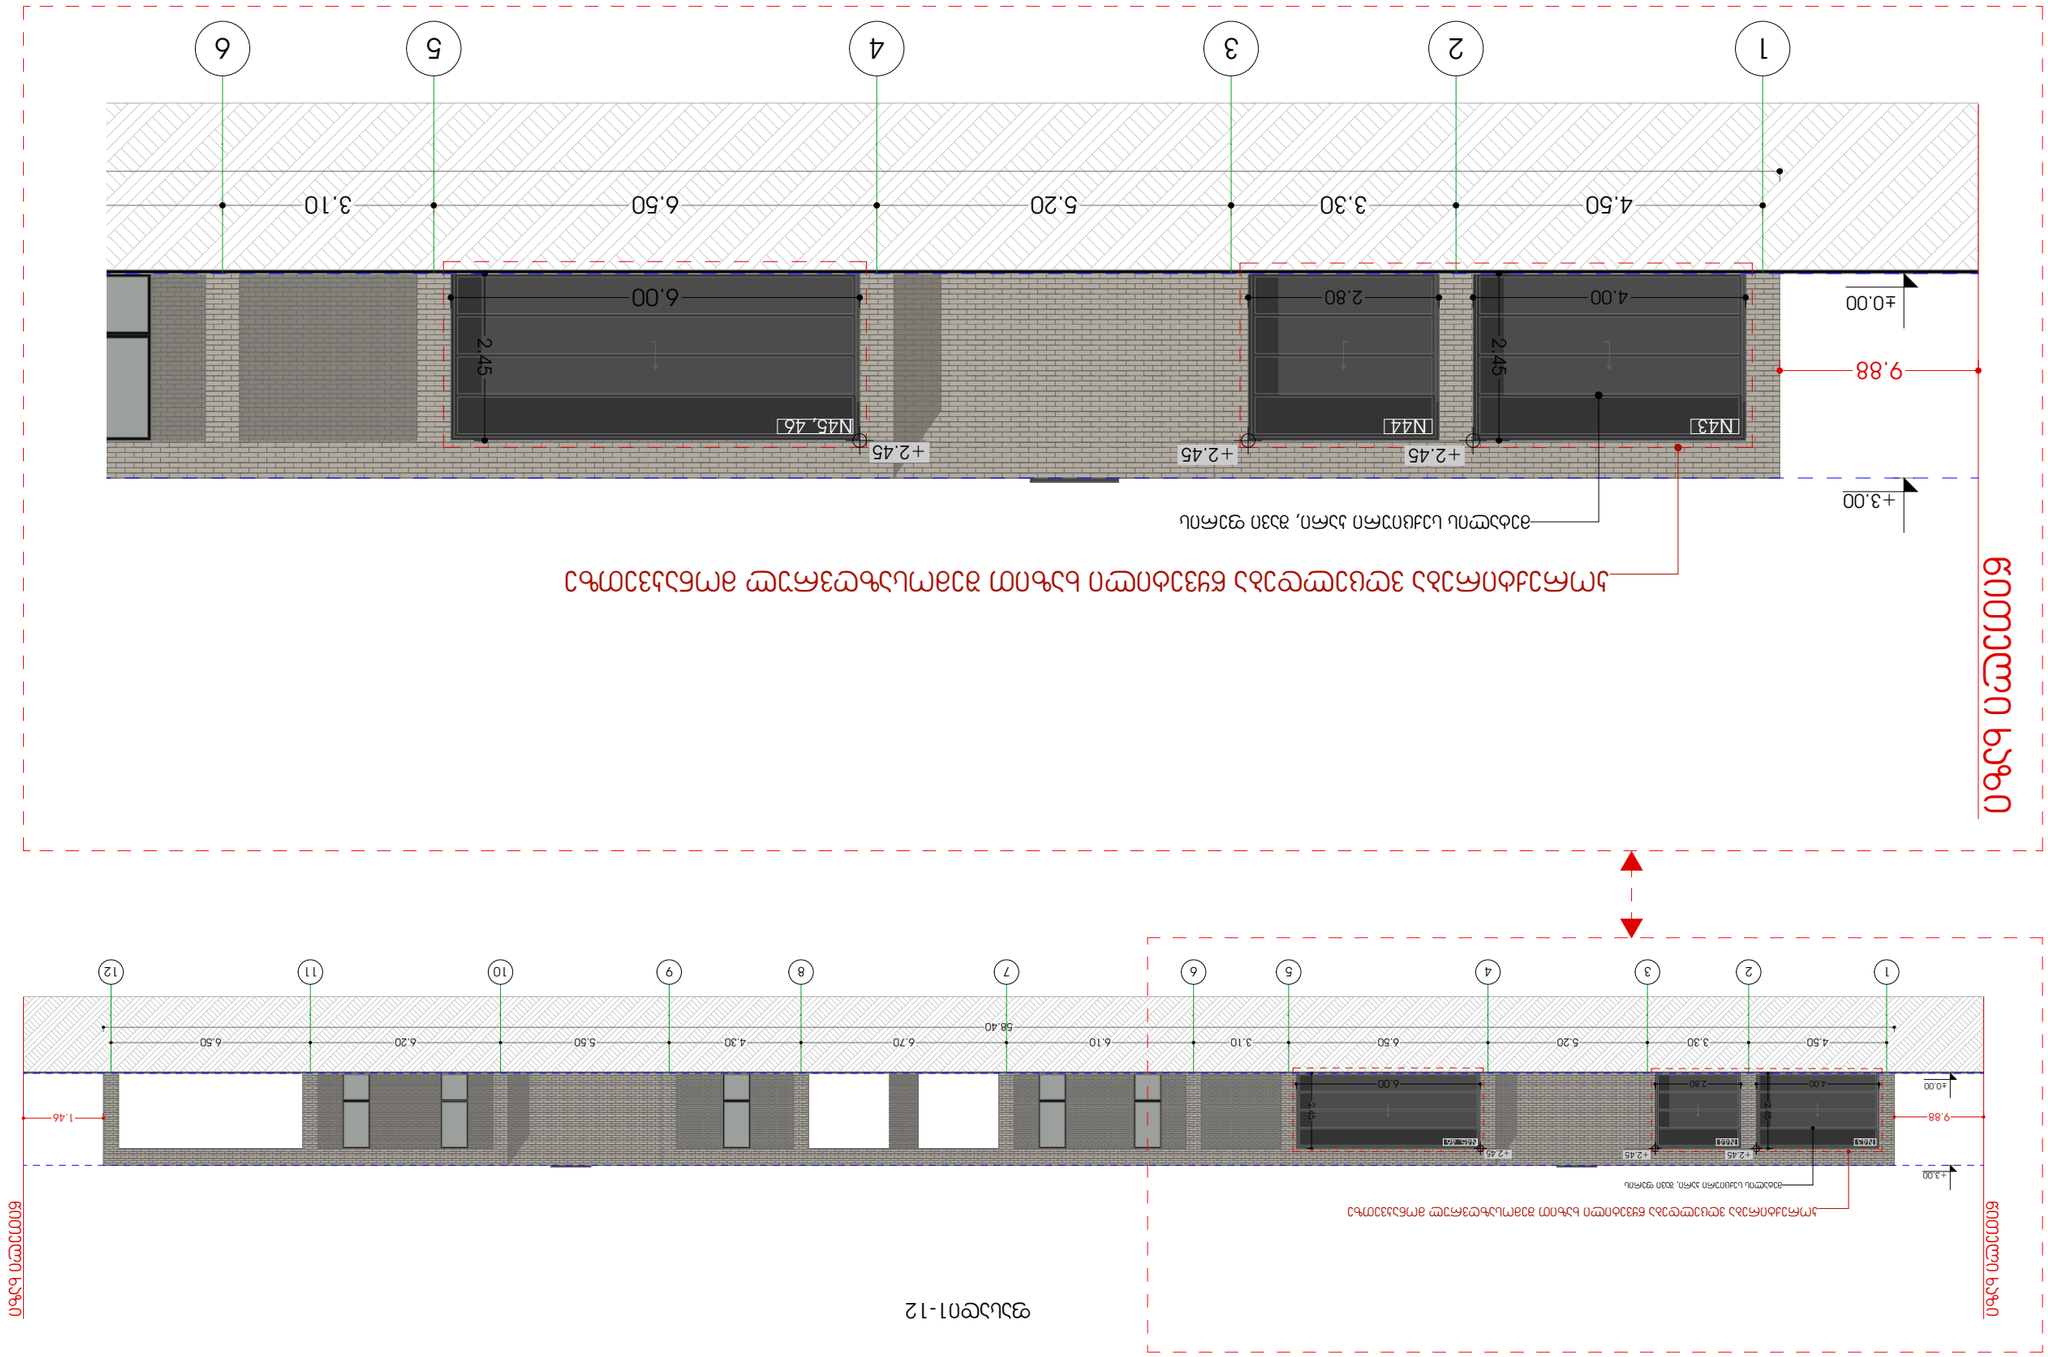

ნახაზი

Drawing

Scale

მასშტაბი

Date of issue

თარიღი
05/02/2025

1:100

1 2 3 4 5 6 7 8 9 10 11 12

4.50 3.30 5.20 6.50 3.10 6.10 6.70 4.30 5.50 6.20 6.50 58.40

9.88 1.46

±0.00

+3.00

+2.45 +2.45 +2.45

4.00 2.80 6.00

2.45

მეტალის სექციური კარი, შავი ფერის

კორექტირება ვღცელდება წყვეტილი ხაზით შემოსაზღვრულ მონაკვეთზე
წითელი ხაზი

წითელი ხაზი
N44 N45, 46

ფასადი1-12

N43

2.45

1 2 3 4 5 6

4.50 3.30 5.20 6.50 3.10

9.88

±0.00

+3.00

+2.45 +2.45 +2.45

4.00 2.80 6.00

2.45

მეტალის სექციური კარი, შავი ფერის

კორექტირება ვღცელდება წყვეტილი ხაზით შემოსაზღვრულ მონაკვეთზე
წითელი ხაზი
N43 N44 N45, 46 2.45

განშლა

წარმოდგენილია მრავალბინიანი საცხოვრებელი სახლის, არქიტექტურული პროექტის 0.00 ნიშნულის 1-12 ფასადის კორექტირებული განშლა