# საპროექტო შენობის განთავსების გენგეგმა

## პირობითი აღნიშვნები

- სენდვიჩ პანელის, სასაწყობე (საწყობი) საპროექტო შენობა ნაგებობა
- არსებული სასაწყობე შენობა ნაგებობები.
- სერვიტუტი
- სამანქანო გზა
- სამანქანო მოძრაობის მიმართულება
- მწვანე საფარი
- წყლის გადაქცევის მიმართულება
- სარინელი, სანიაღვრე არხი

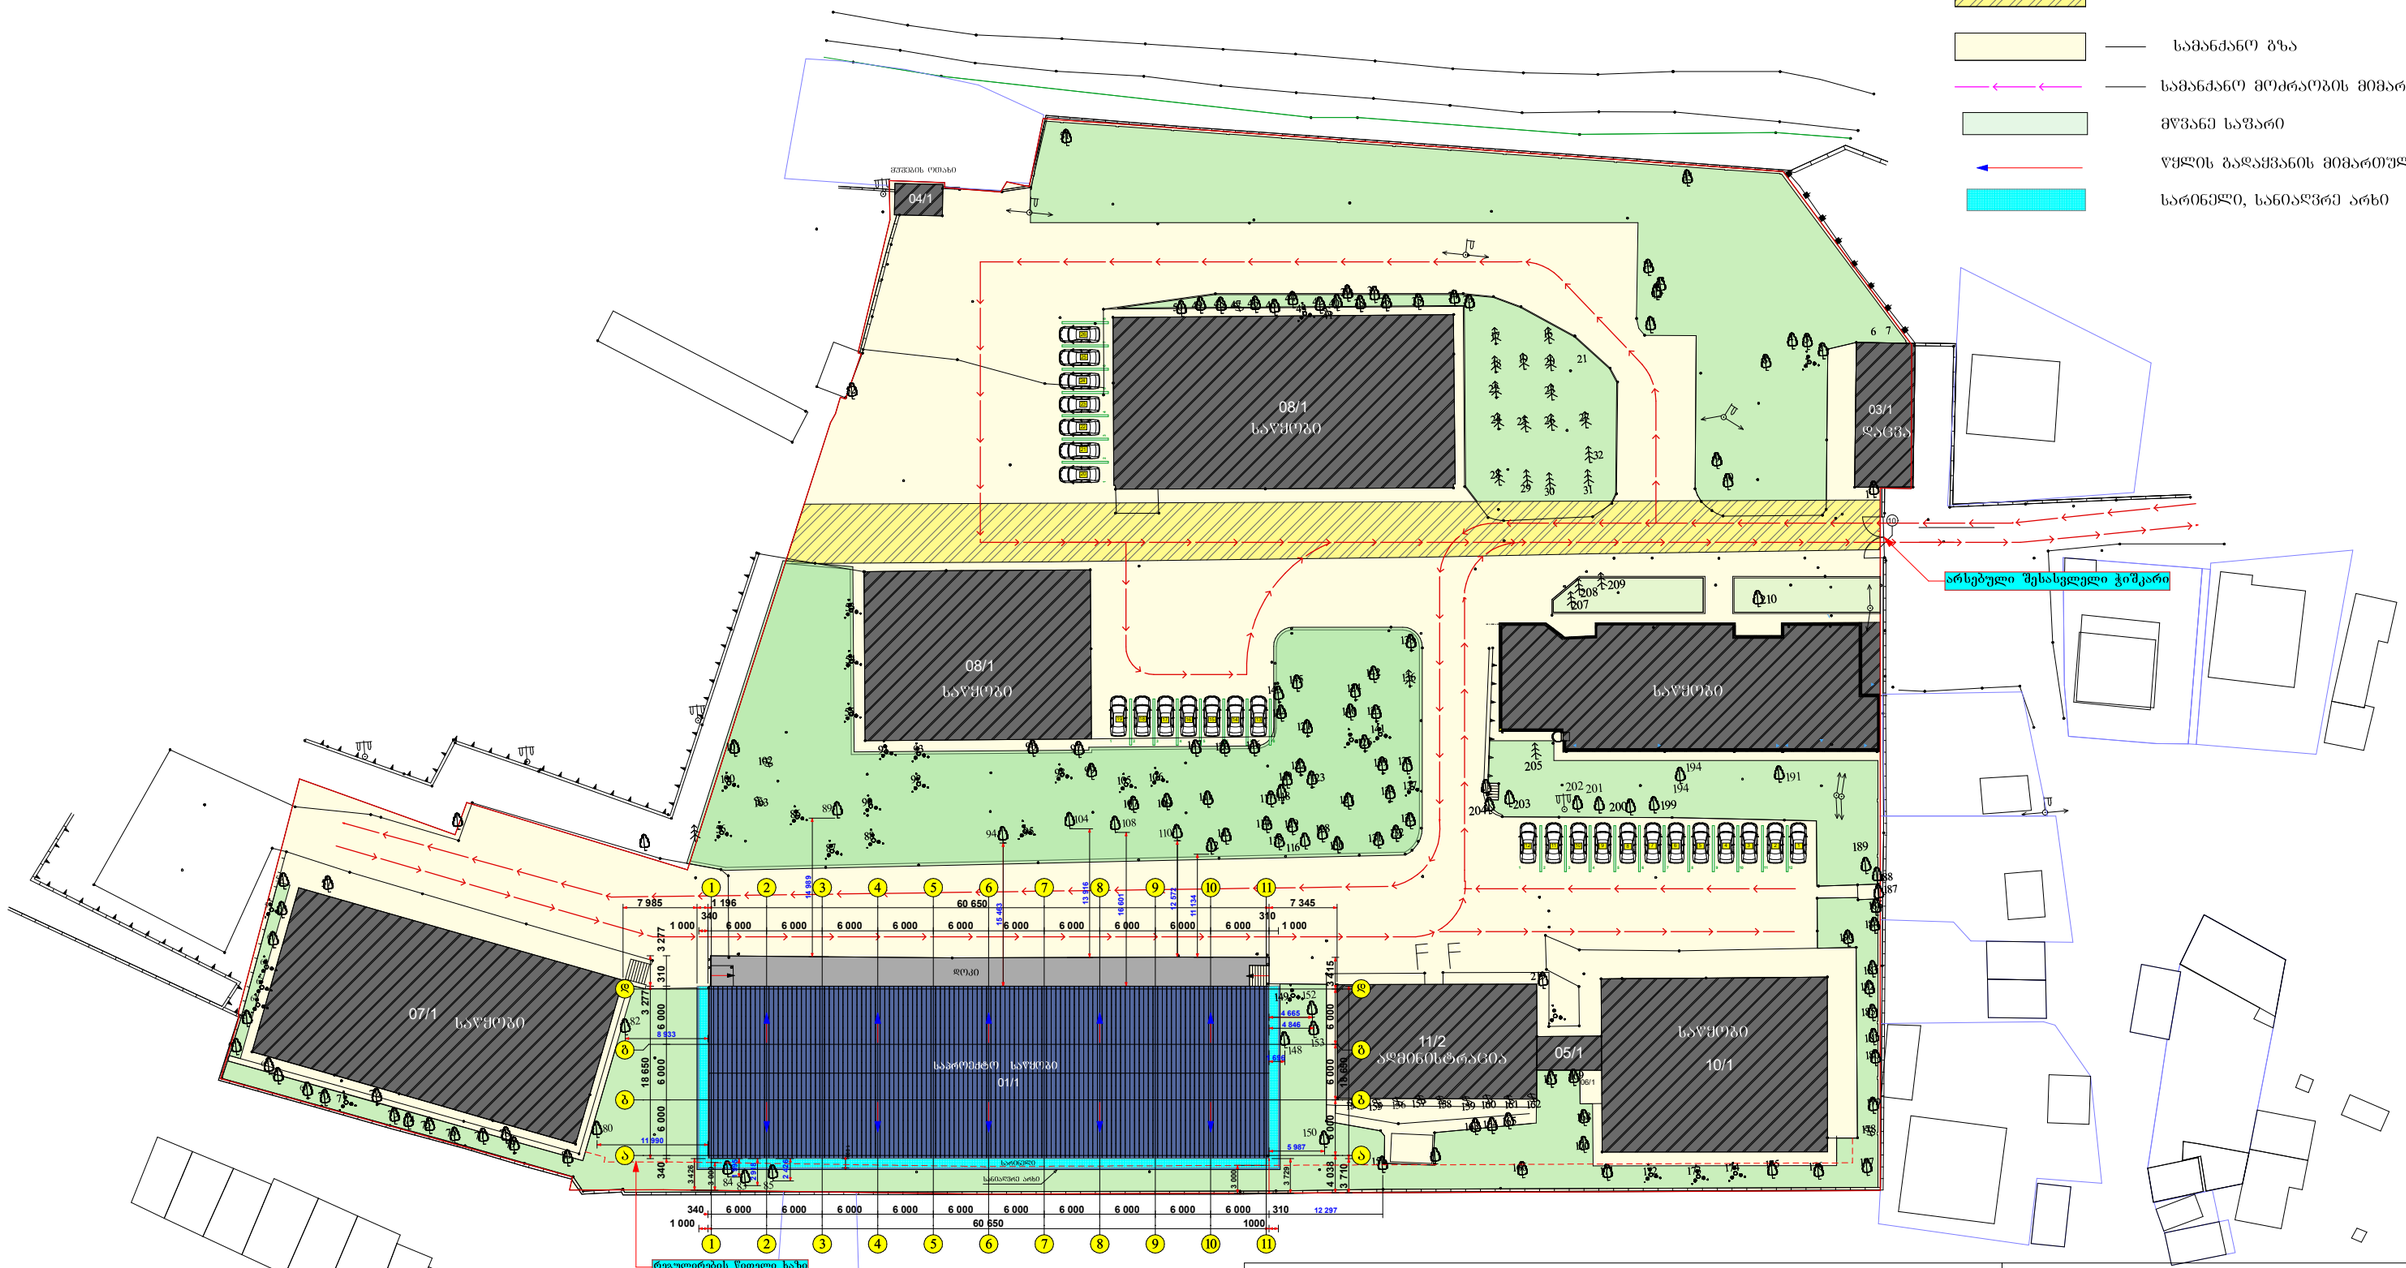


## პირობითი აღნიშვნები

WGS 1984-ის კოორდინატთა სისტემის UTM პროექცია

| | | | | | |
|---|---|---|---|---|---|
| ძს | საცხ. შენობა | | ხის ღობე | ყ | წყალგაქცანილობა |
| ას | არასაცხ. შენობა | | ღობე | გ | გაზი |
| | ფარდული | | ქვის კედელი | კ | კანალიზაცია |
| | მშენებარე შენობა | | კედელი | სან | სანიაღვრე |
| | სატრანსფორ. ჯიხური | | ფლატე | კშ | კაშმირგაბმულობა |
| | ხეები | | რკინიგზა | ელ. ქსელები | |
| | გარე განათება | | სამეთვალყურეო გები | | |
| | | | ელ. გადამცემი ხაზი | | |

შენიშვნა:1) ბეჭდაზე დატანილია საჯარო რეესტრში რეგისტრირებული ნაკვეთის საზღვარი

2) მიწის სამუშაოების შესრულება შეთანხმებით კომუნიკაციის ორგანიზაციებთან

შპს "მერიდიანი" ქ. ობილისი
ს. მგალობლიშვილის ქ. №18
ს/კ 405487708
LTD /MERIDIAN/ 18 mgaloblishvili street, Tbilisi, Georgia, tel: 574076370
INFO.LTDMERIDIAN@GMAIL.COM

| | | |
|---|---|---|
| დირექტორი: | | ნ. კობაიძე |
| ხელმძღვანელი: | | ა. კობაიძე |
| დახაზა: | | ა. კობაიძე |

მასშტაბი: 1:500