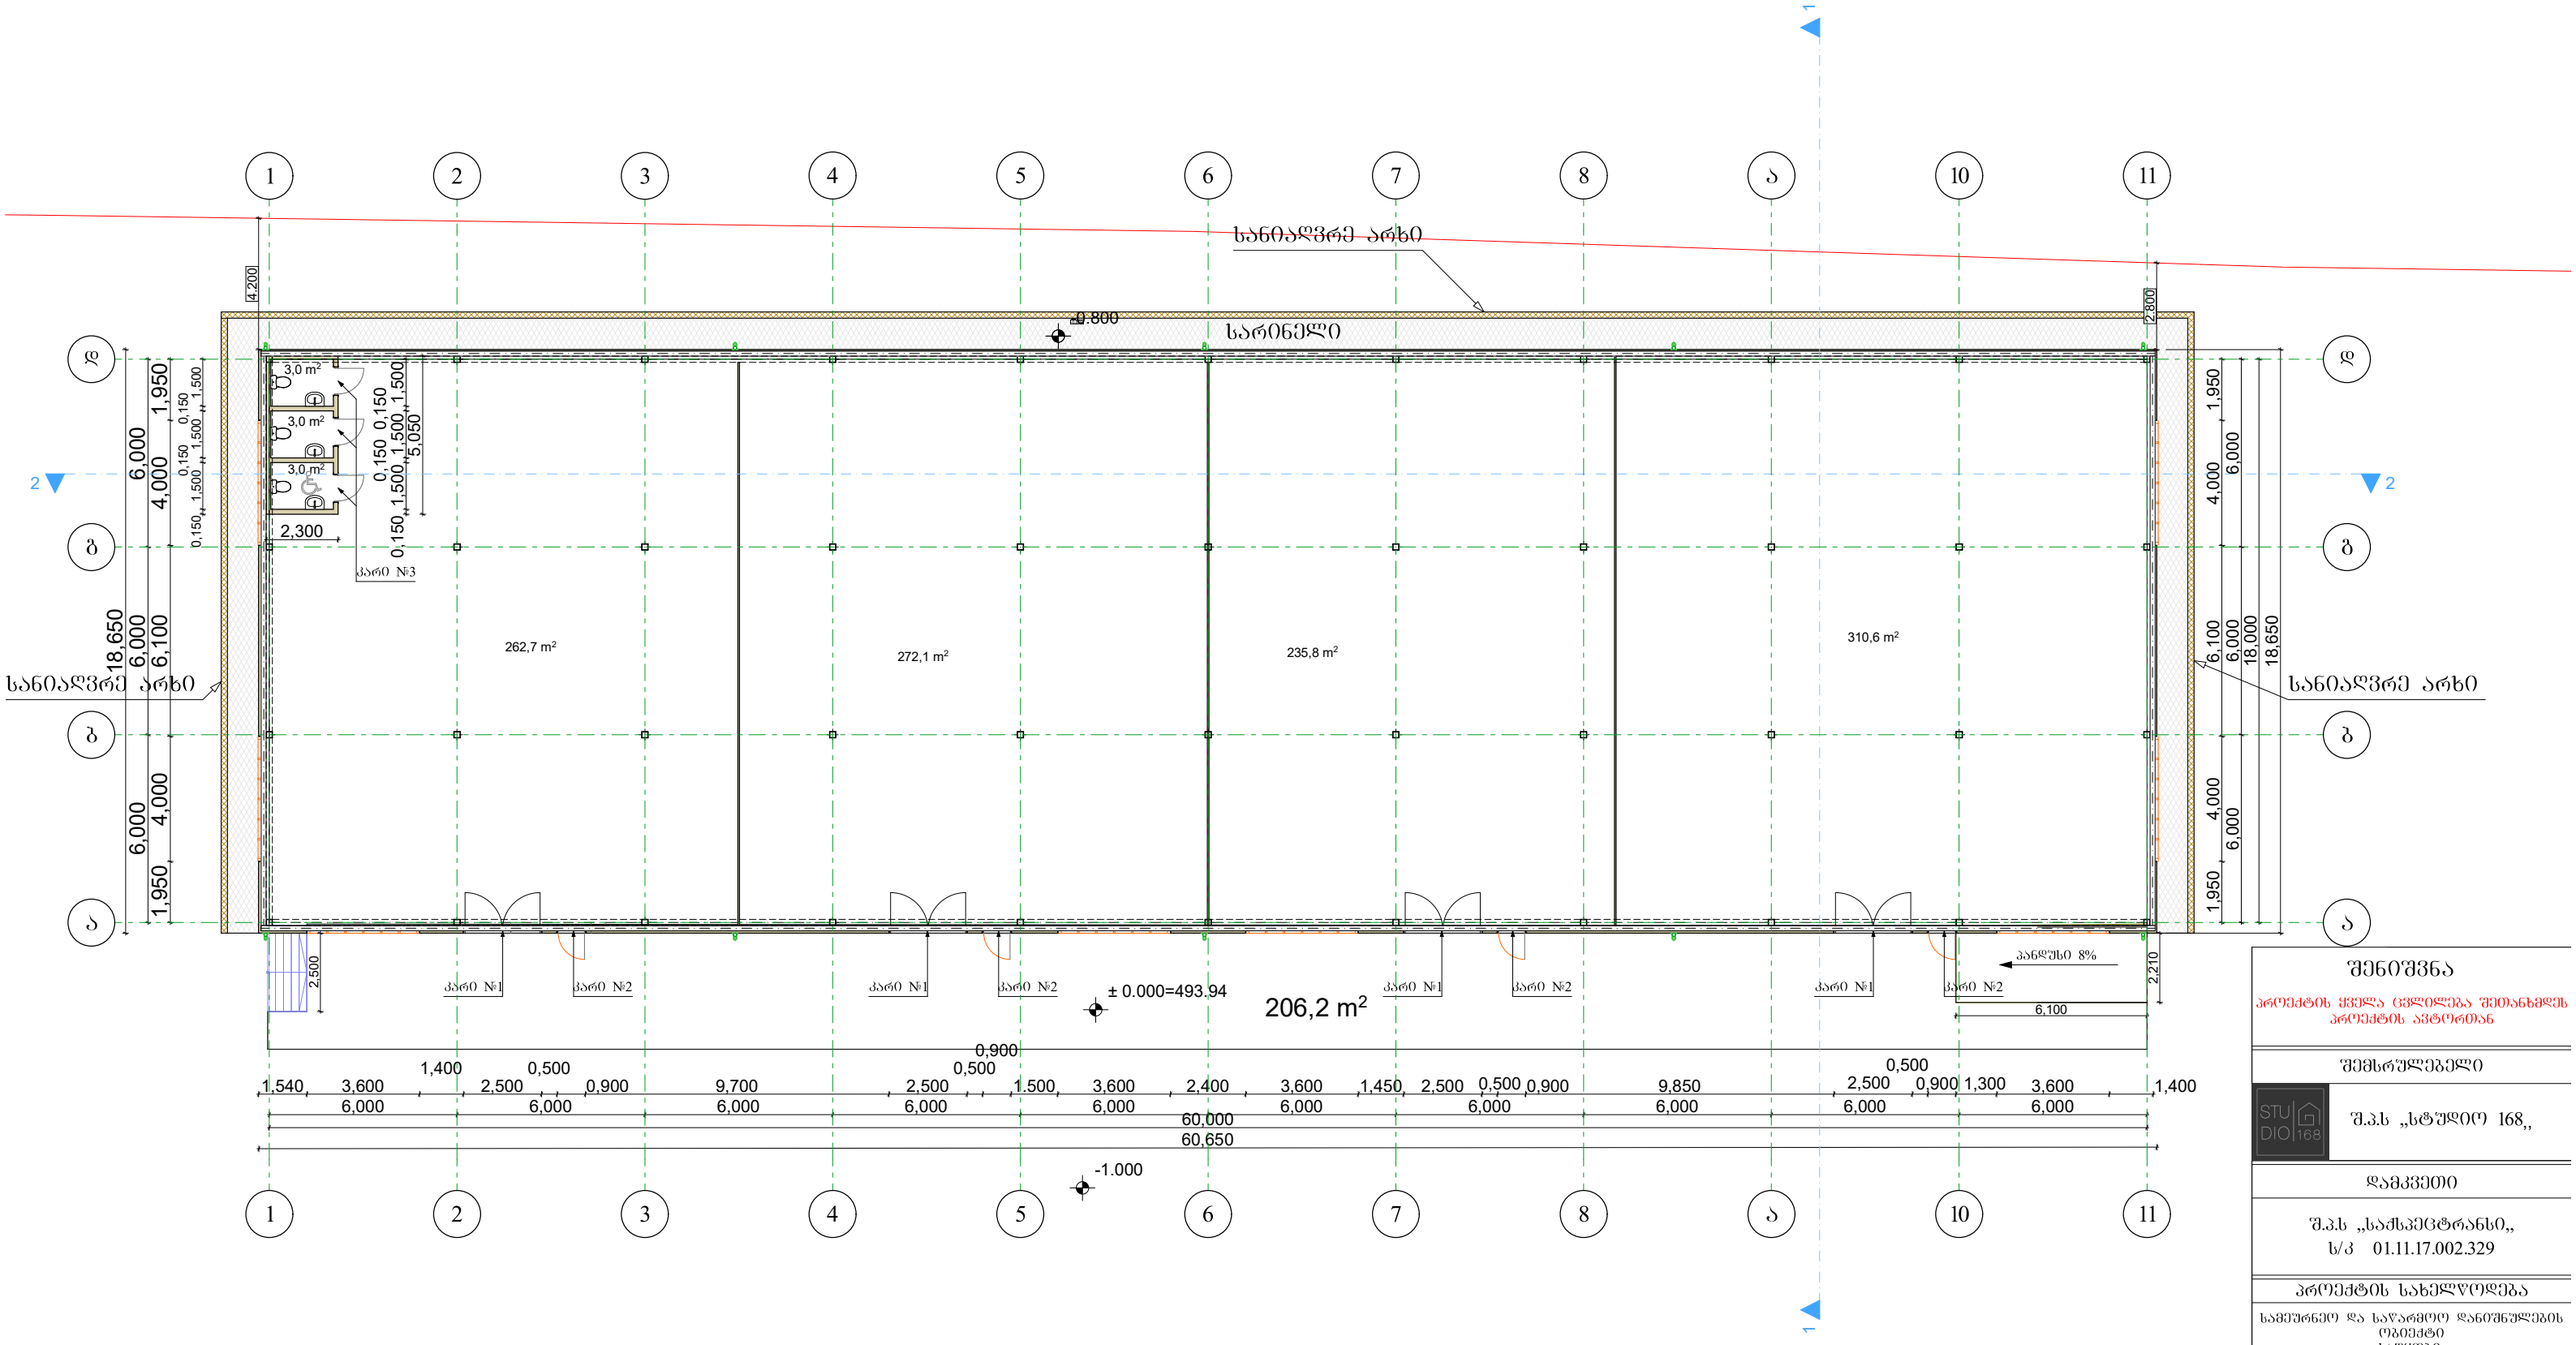

პირობითი აღნიშვნა

ჭრილი	კედელი	ღერძის ხაზები	შშმპ
ნიშნულები	ლით. სვეტი		

საანგარიშო კოეფიციენტები:
k1 1297,7
k2 1114,82m²
k3 4642,08m²

k1=1297,7/15156=0.08
k2=1114,82/15156=0.07
k3=4642,08/15156=0.3

k1-------
k2------
k3 0.1

შენიშვნა

პროექტის ქვეშ ცვლილება შეთანხმდეს პროექტის ავტორთან

შემსრულებელი

შ.პ.ს „სტუდიო 168„

დამკვეთი

შ.პ.ს „საქსპეცტრანსი„
ს/კ 01.11.17.002.329

პროექტის სახელწოდება

სამეურნეო და საწარმოო დანიშნულების ობიექტი
საწყობი,
ქ. ობილისი,

რეზო გაბაშვილის ქუჩა №71,№71ა,№71ბ,№71ბ,№71დ,№71ე

დირექტორი		დ. ჰინაძე
არქიტექტორი		თ. კუხაშვილი
შეამოწმა		ბ. ენდელაძე
ფურცლის დასახელება	გეგმა +1.000 ნიშნულზე	
სტადია	მუშა პროექტი	
მასშტაბი	1 : 200	
თარიღი	26.06.2024	
ფორმატი	ფურცლები	ფურცელი
A-3	18	№5

სახურავის გეგმა

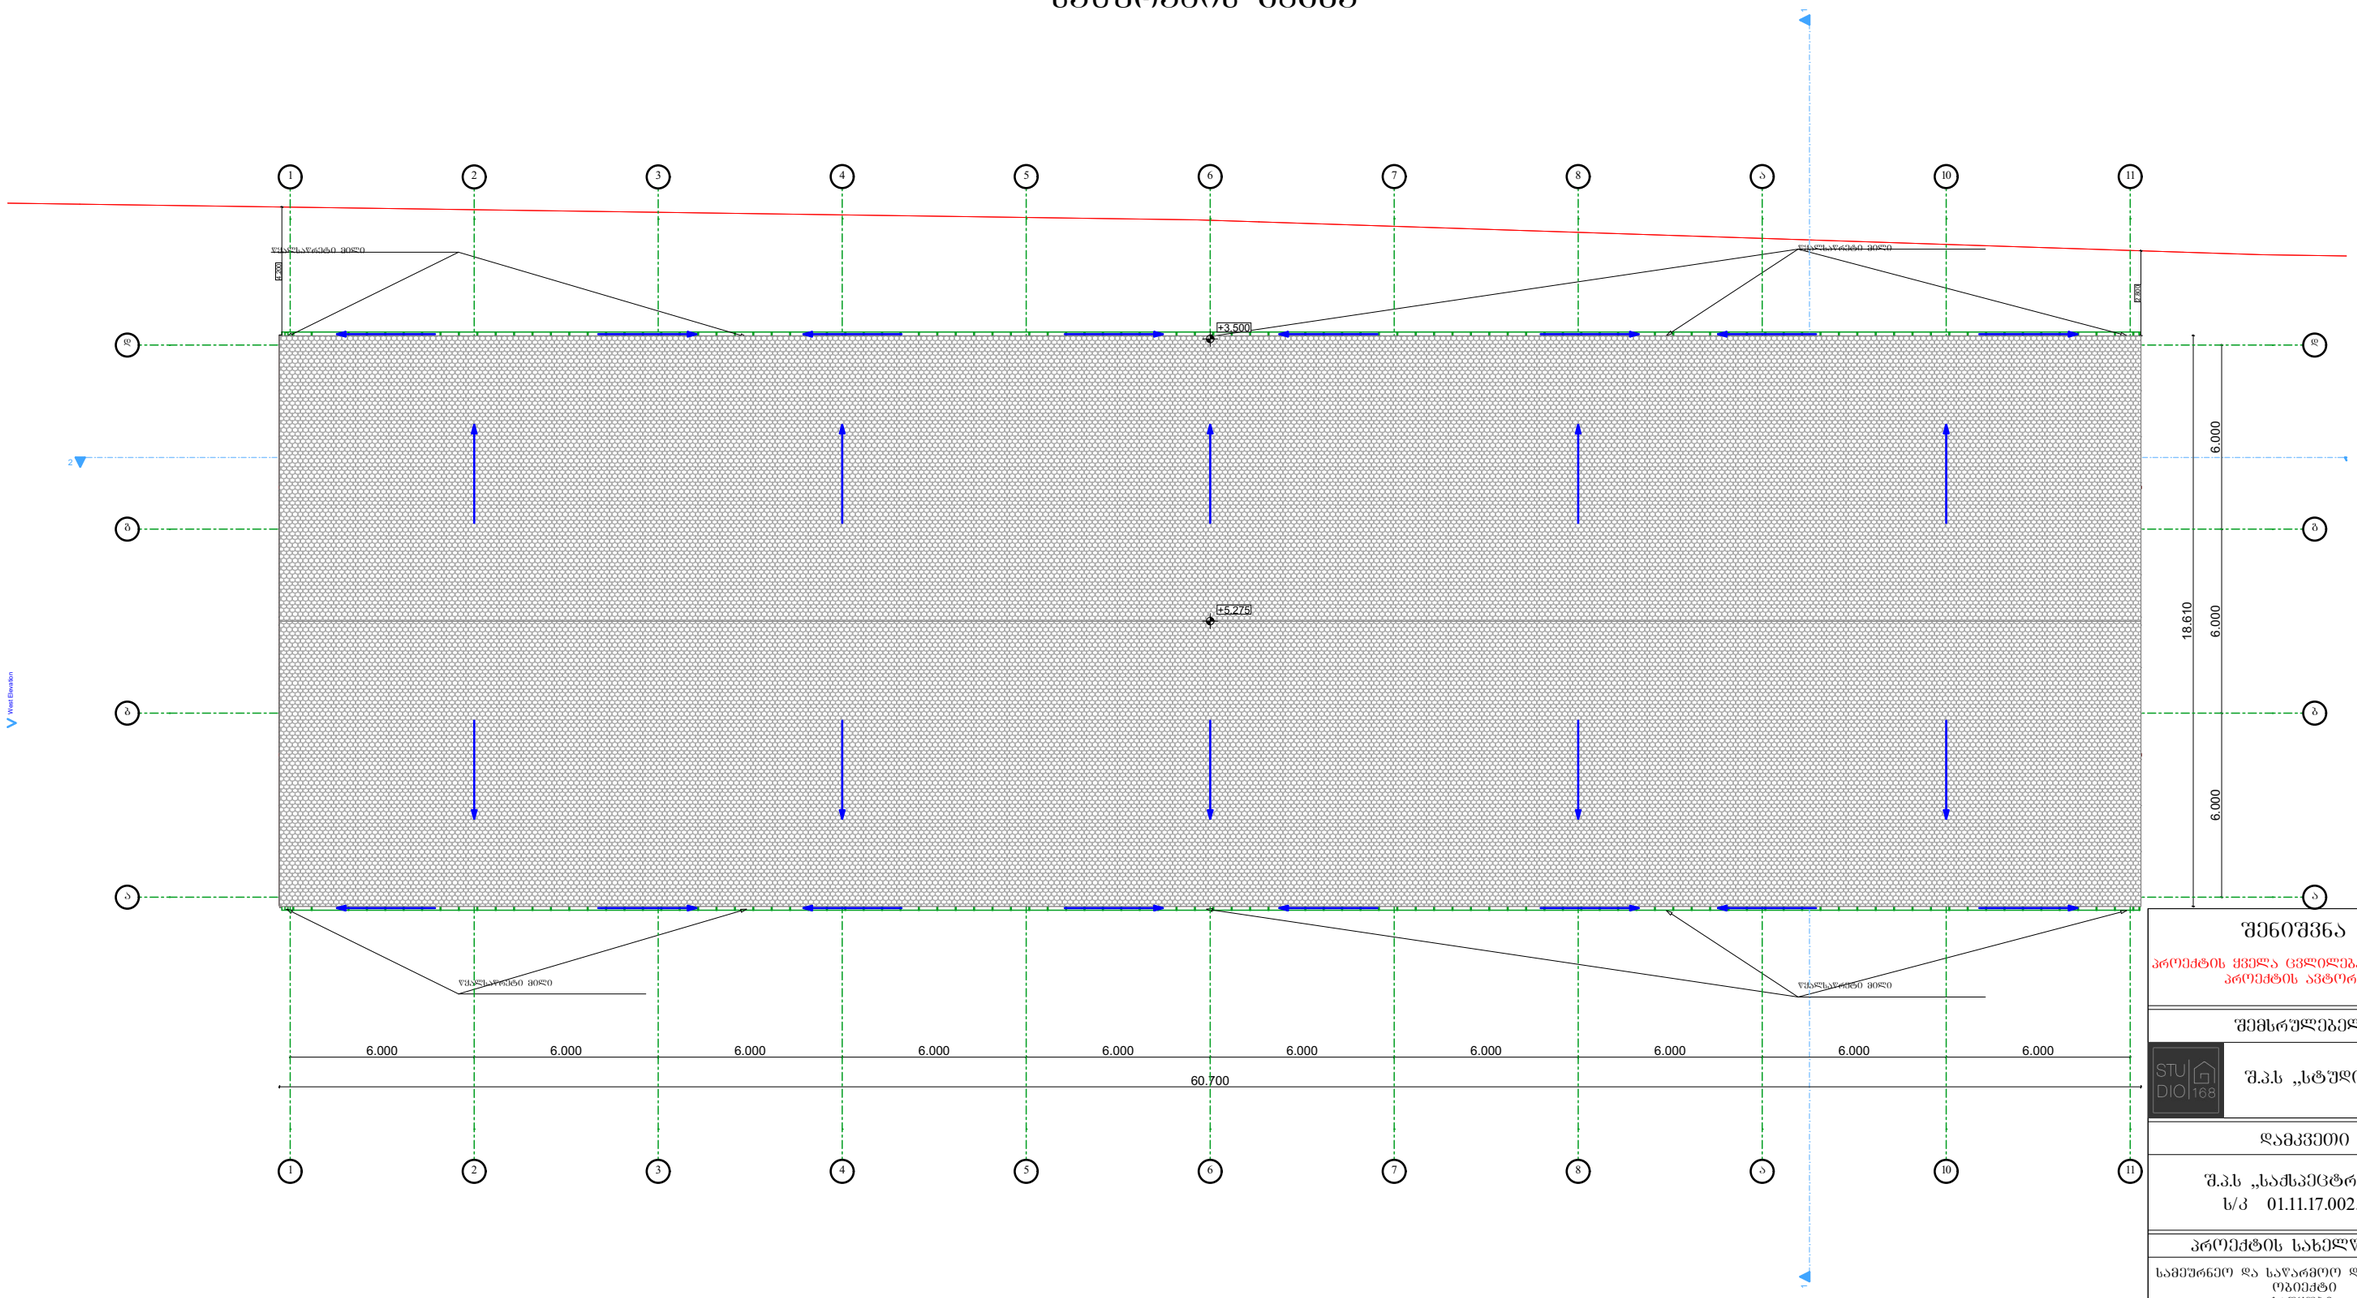

პირობითი აღნიშვნა

- ჭრილი
- კედელი
- ა / 1 — ღერძის ხაზები
- 0.000 — ნიშნულები
- ლით. სვეტი
- ქანობის მიმართულება / წყლის მიმართულება

შენიშვნა

პროექტის ყველა ცვლილება შეთანხმდეს პროექტის ავტორთან

შემსრულებელი

შ.პ.ს „სტუდიო 168„

დამკვეთი

შ.პ.ს „საქსპეცტრანსი„
ხ/კ 01.11.17.002.329

პროექტის სახელწოდება

სამეურნეო და სარწყავო დანიშნულების ობიექტი
სარწყავი,
ქ. თბილისი,

რეზო გაბაშვილის ქუჩა №71,№71ა,№71ბ,№71ბ,№71დ,№71ე

დირექტორი		დ. მინაძე
არქიტექტორი		თ. კუბაშვილი
შემოწმა		გ. ენდელაძე
ფურცლის დასახელება	სახურავის გეგმა	
სტადია	მუშა პროექტი	
მასშტაბი	1 : 200	
თარიღი		
ფორმატი	ფურცლები	ფურცელი
A-3	18	№11

შენობის საანგარიშო კროკები

კ1 1297.70მ²

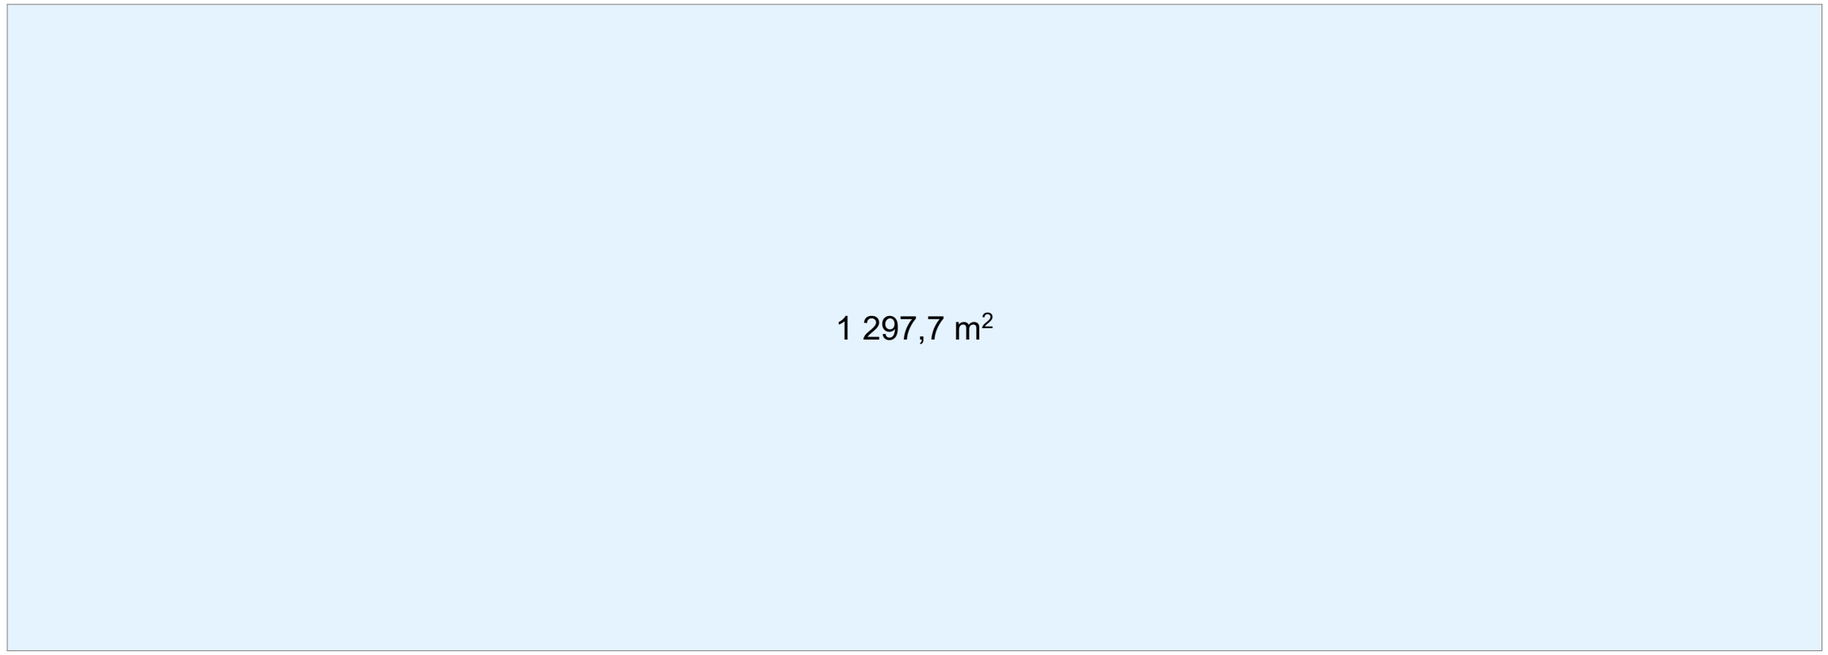

კ2 1114.82მ²



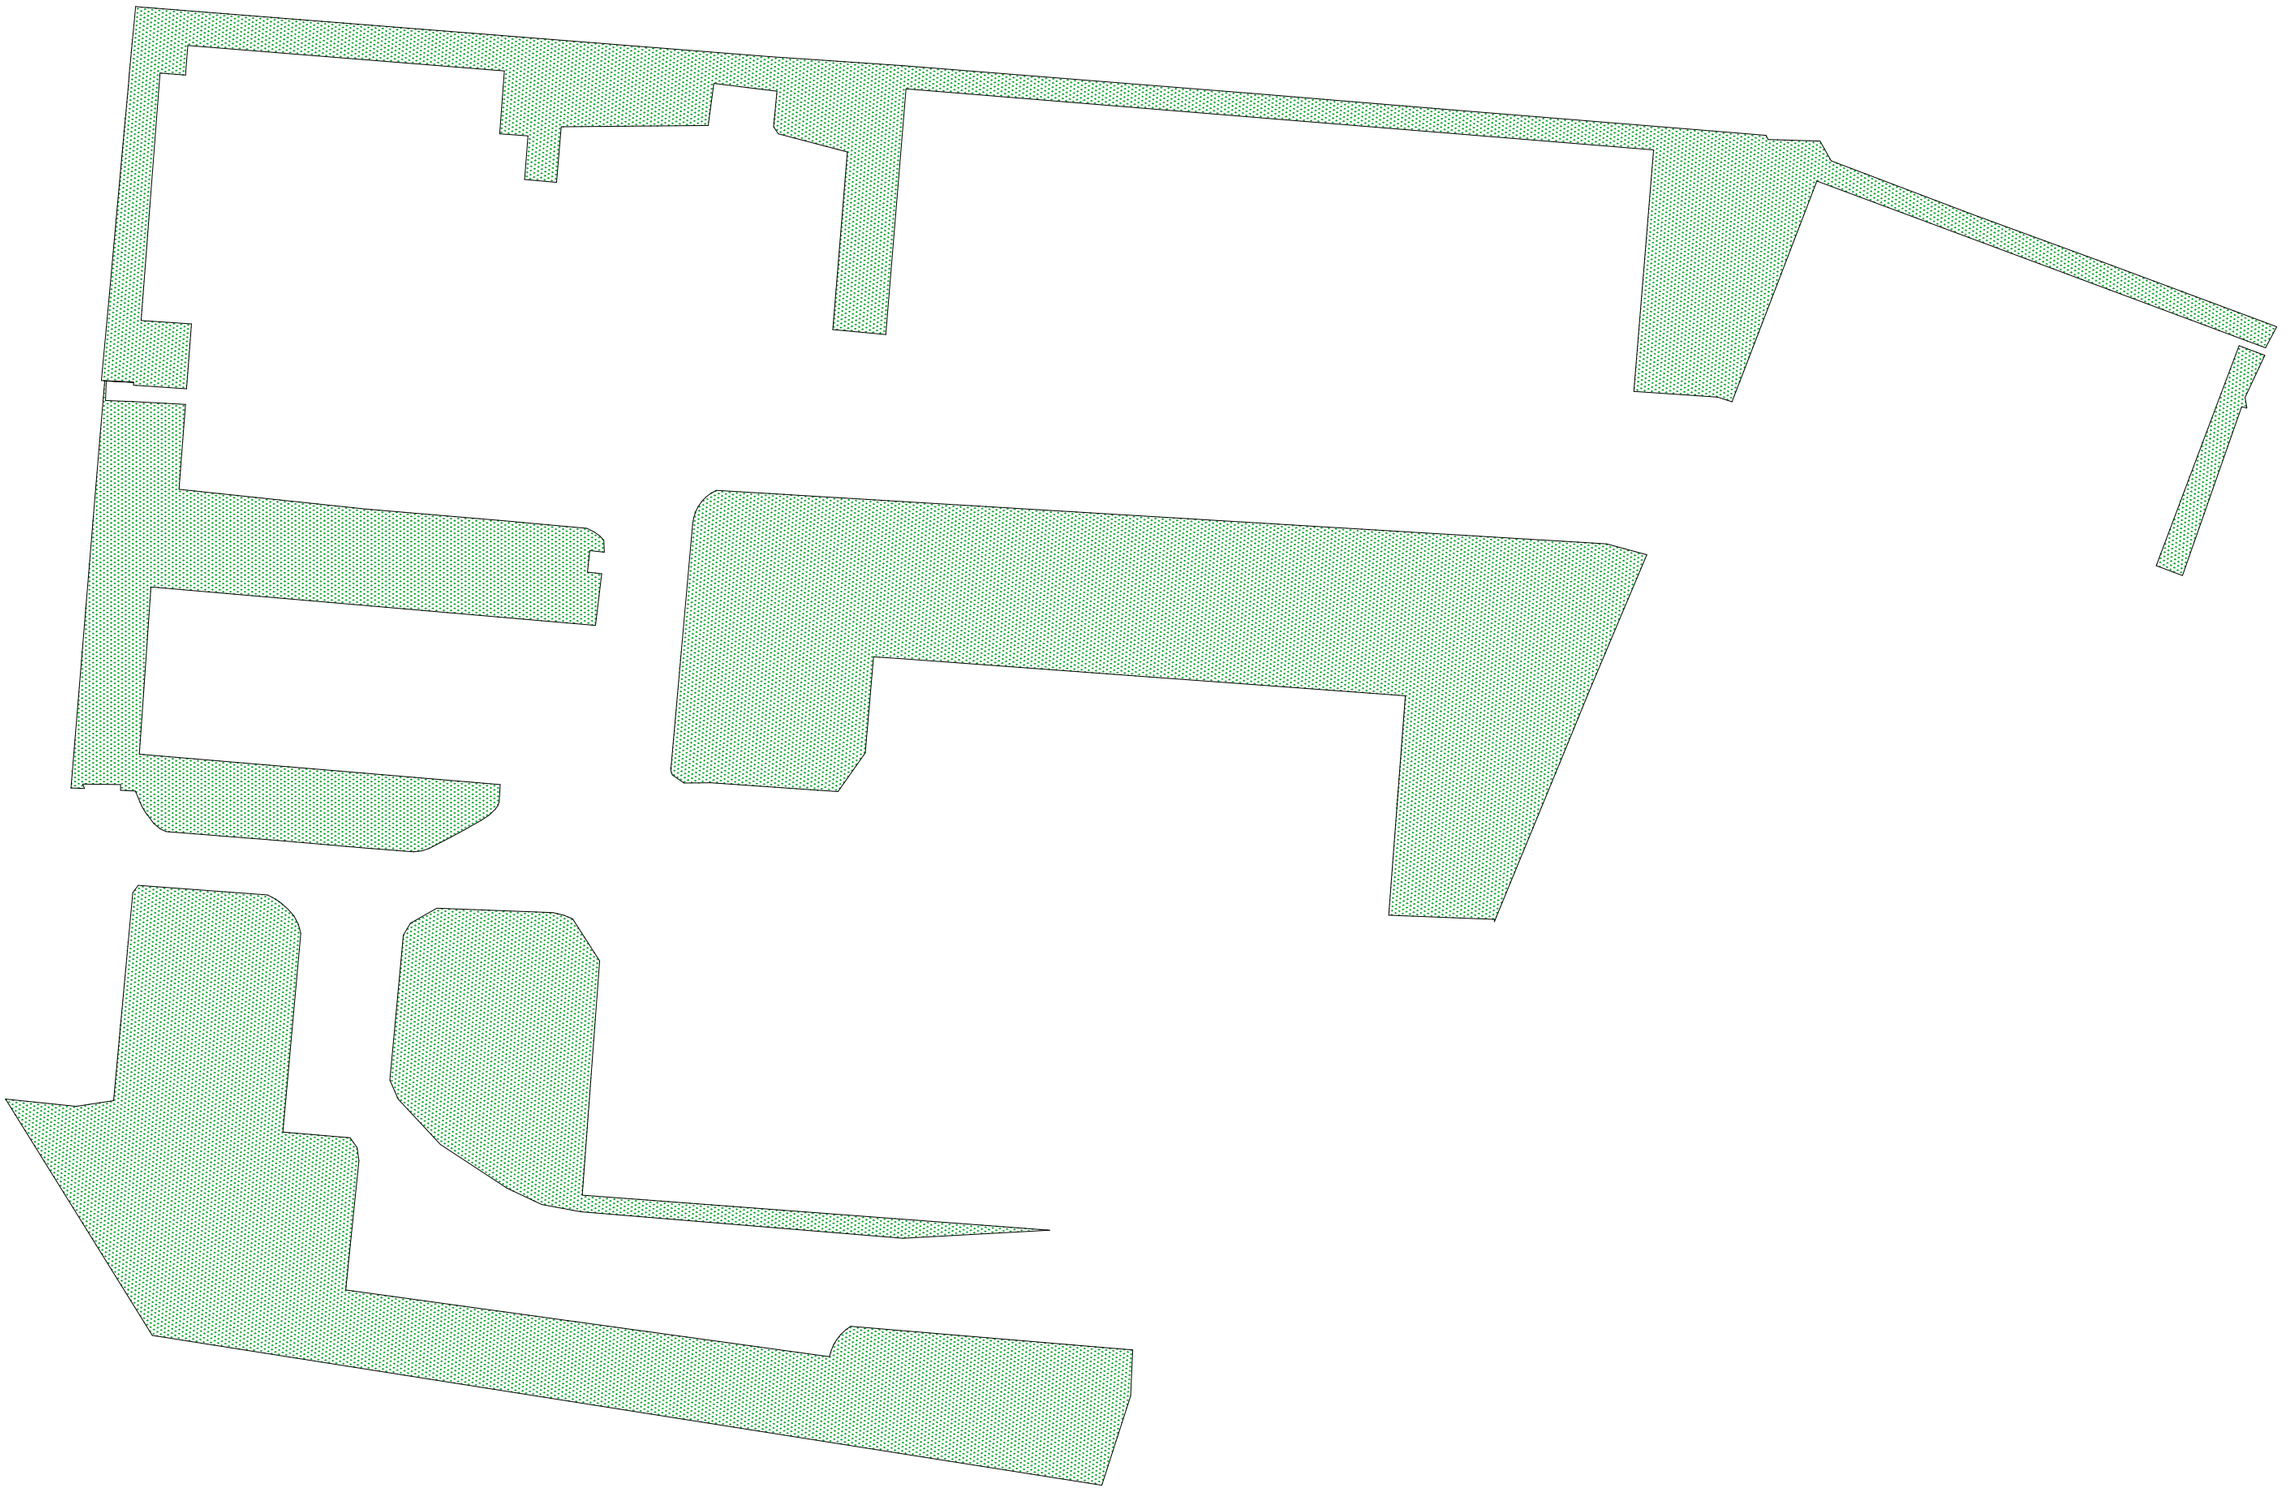

ว3 -ის საანგარიშო ერთეული
ว3= 4642.08ᵍ²

შიდა ფართის საანგარიშო კროკები

საერთო ფართი 1296,45მ²



ექსპლიკაცია

კარი

№	1	2	3
რაოდენობა	4	4	3
ზომა სიგრძXსიმ.	2.500×2.500	0.900×2.500	0.900×2.100
სიმაღლე	2.500	2.500	2.100
2D სიმბოლო	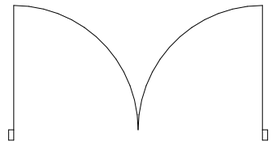		
3D ხედი	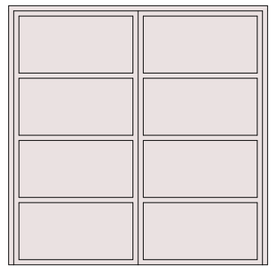	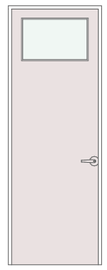	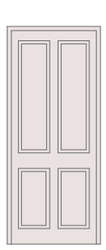

ფანჯარა

№	4	4
რაოდენობა	4	4
ზომა სიგრძXსიმ.	3.600×1.000	4.000×1.000
სიმაღლე	2.400	2.400
2D სიმბოლო		
3D ხედი	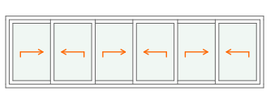	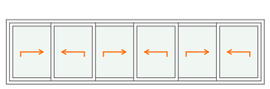

შენიშვნა

პროექტის ყველა ცვლილება შეთანხმდეს პროექტის ავტორთან

შემსრულებელი

შ.პ.ს „სტუდიო 168,,

დამკვეთი

შ.პ.ს „საქსპეცტრანსი,,
ს/კ 01.11.17.002.329

პროექტის სახელწოდება

სამეურნეო და საწარმოო დანიშნულების ობიექტი
საწყობი,
ქ. თბილისი,

რეზო გაბაშვილის ქუჩა №71,№71ა,№71ბ,№71გ,№71დ,№71ე

დირექტორი		დ. მინაძე
არქიტექტორი		თ. კუპაშვილი
შესამოწმა		გ. ენდელაძე
ფურცლის დასახელება	კარ-ფანჯრების ექსპლიკაცია	
სტადია	მუშა პროექტი	
მასშტაბი	1 : 200	
თარიღი		
ფორმატი	ფურცლები	ფურცელი
A-3	18	№14