სიმაღლის განსაზღვის სქემა

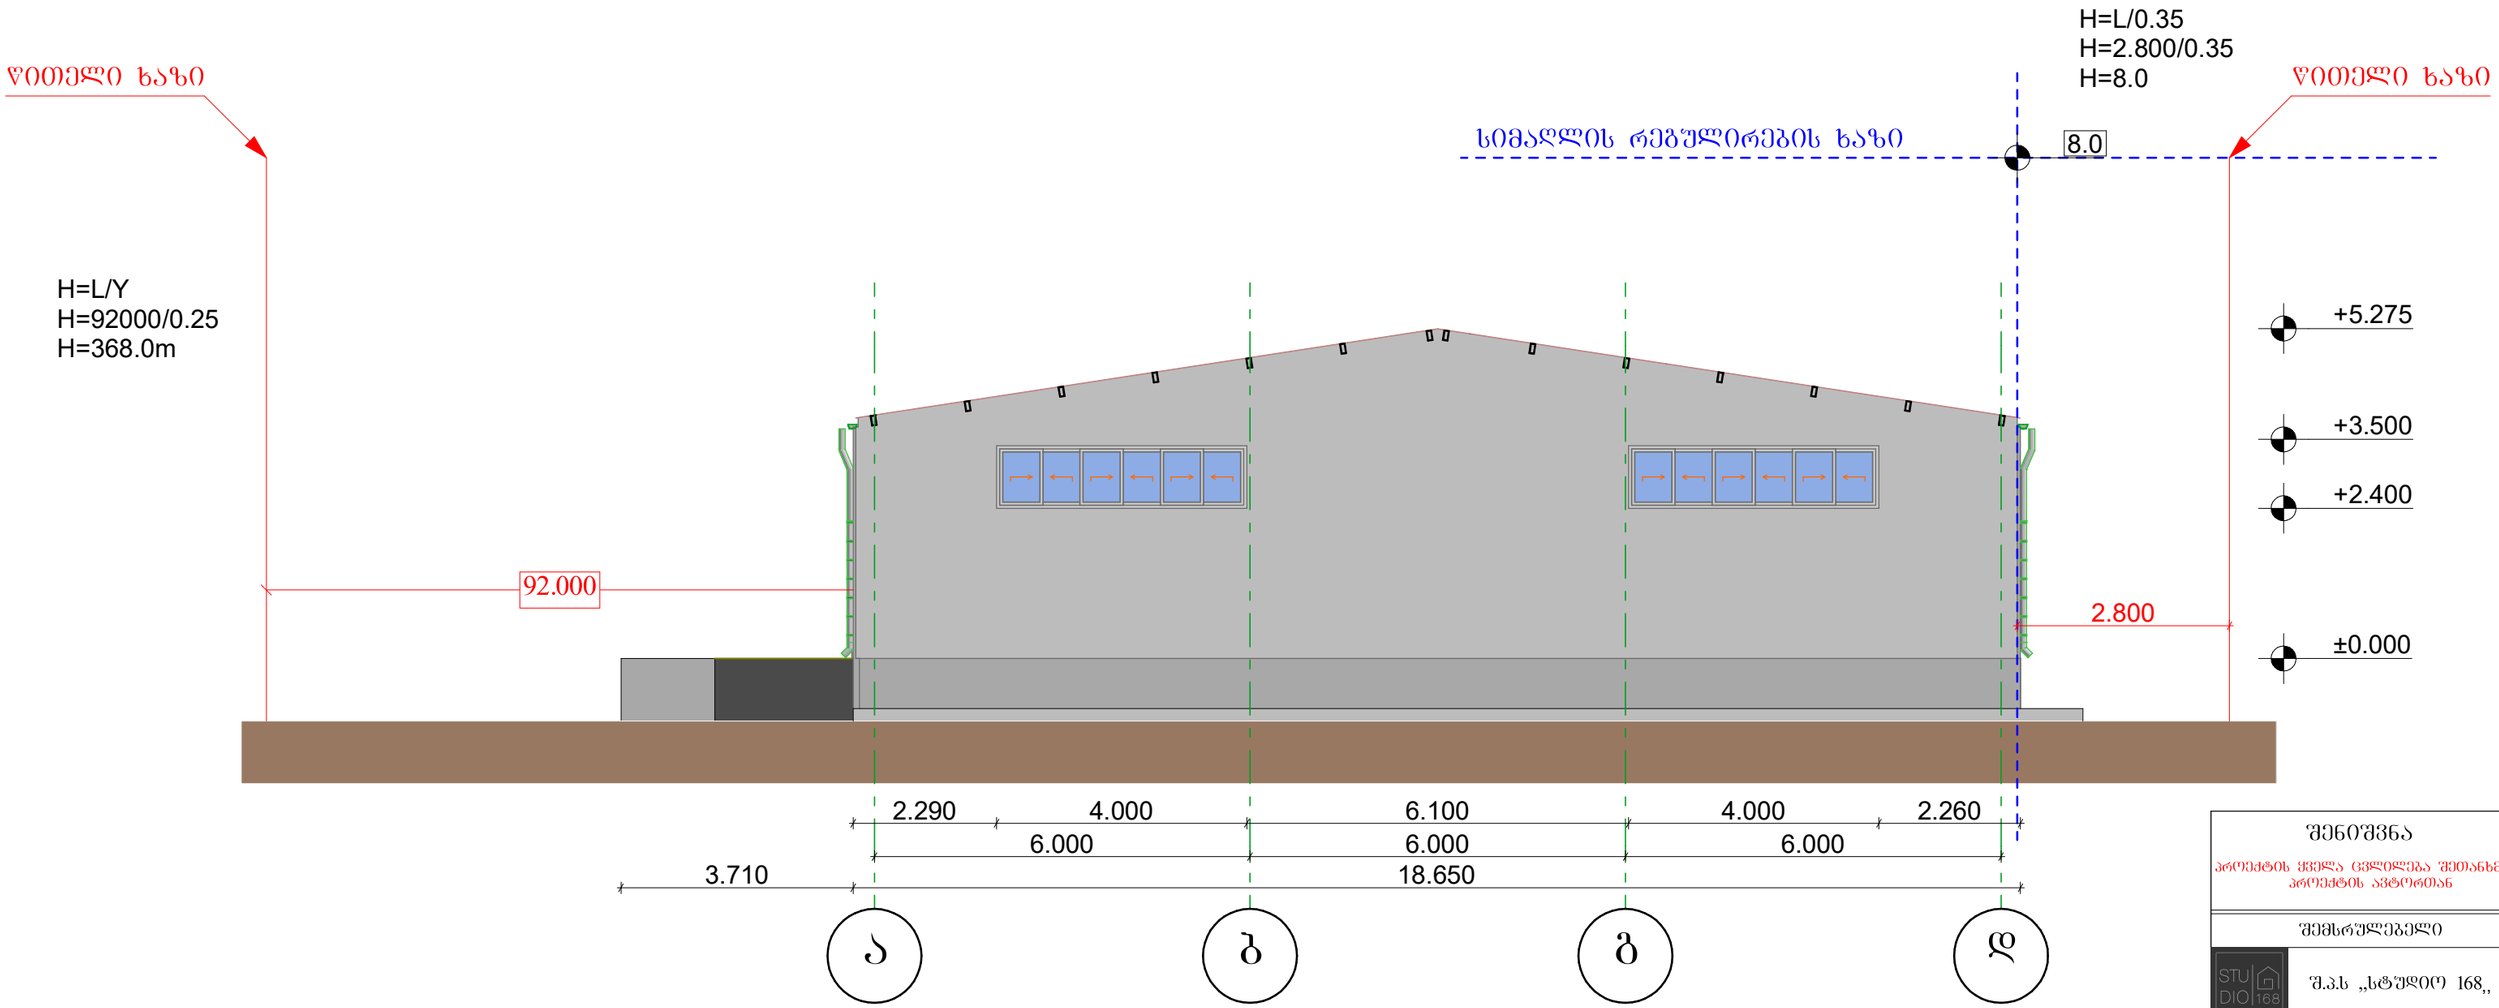

შენიშვნა

პროექტის ყველა ცვლილება შეთანხმდეს პროექტის ავტორთან

შემსრულებელი

შ.პ.ს „სტუდიო 168„

დამკვეთი

შ.პ.ს „საქსპეცტრანსი„
ს/კ 01.11.17.002.329

პროექტის სახელწოდება

სამეურნეო და საწარმოო დანიშნულების ობიექტი
საწყობი,
ქ. ობოლისი,

რეზო ბაბაშვილის ქუჩა №71,№71ა,№71ბ,№71ბ,№71დ,№71ე

დირექტორი		დ. შინაძე
არქიტექტორი		თ. კუბაშვილი
შეამოწმა		ბ. უნდილაძე
ნახაზის დასახელება	სიმაღლის განსაზღვის სქემა	
სტადია	მუშა პროექტი	
მასშტაბი	1 : 200	
თარიღი		
ფორმატი	ნახაზების	ნახაზის
A-3	18	№12

საპროექტო შენობა

არსებული შენობები

სერვიტუტი

სამანქანო მოძრაობის მიმართულება

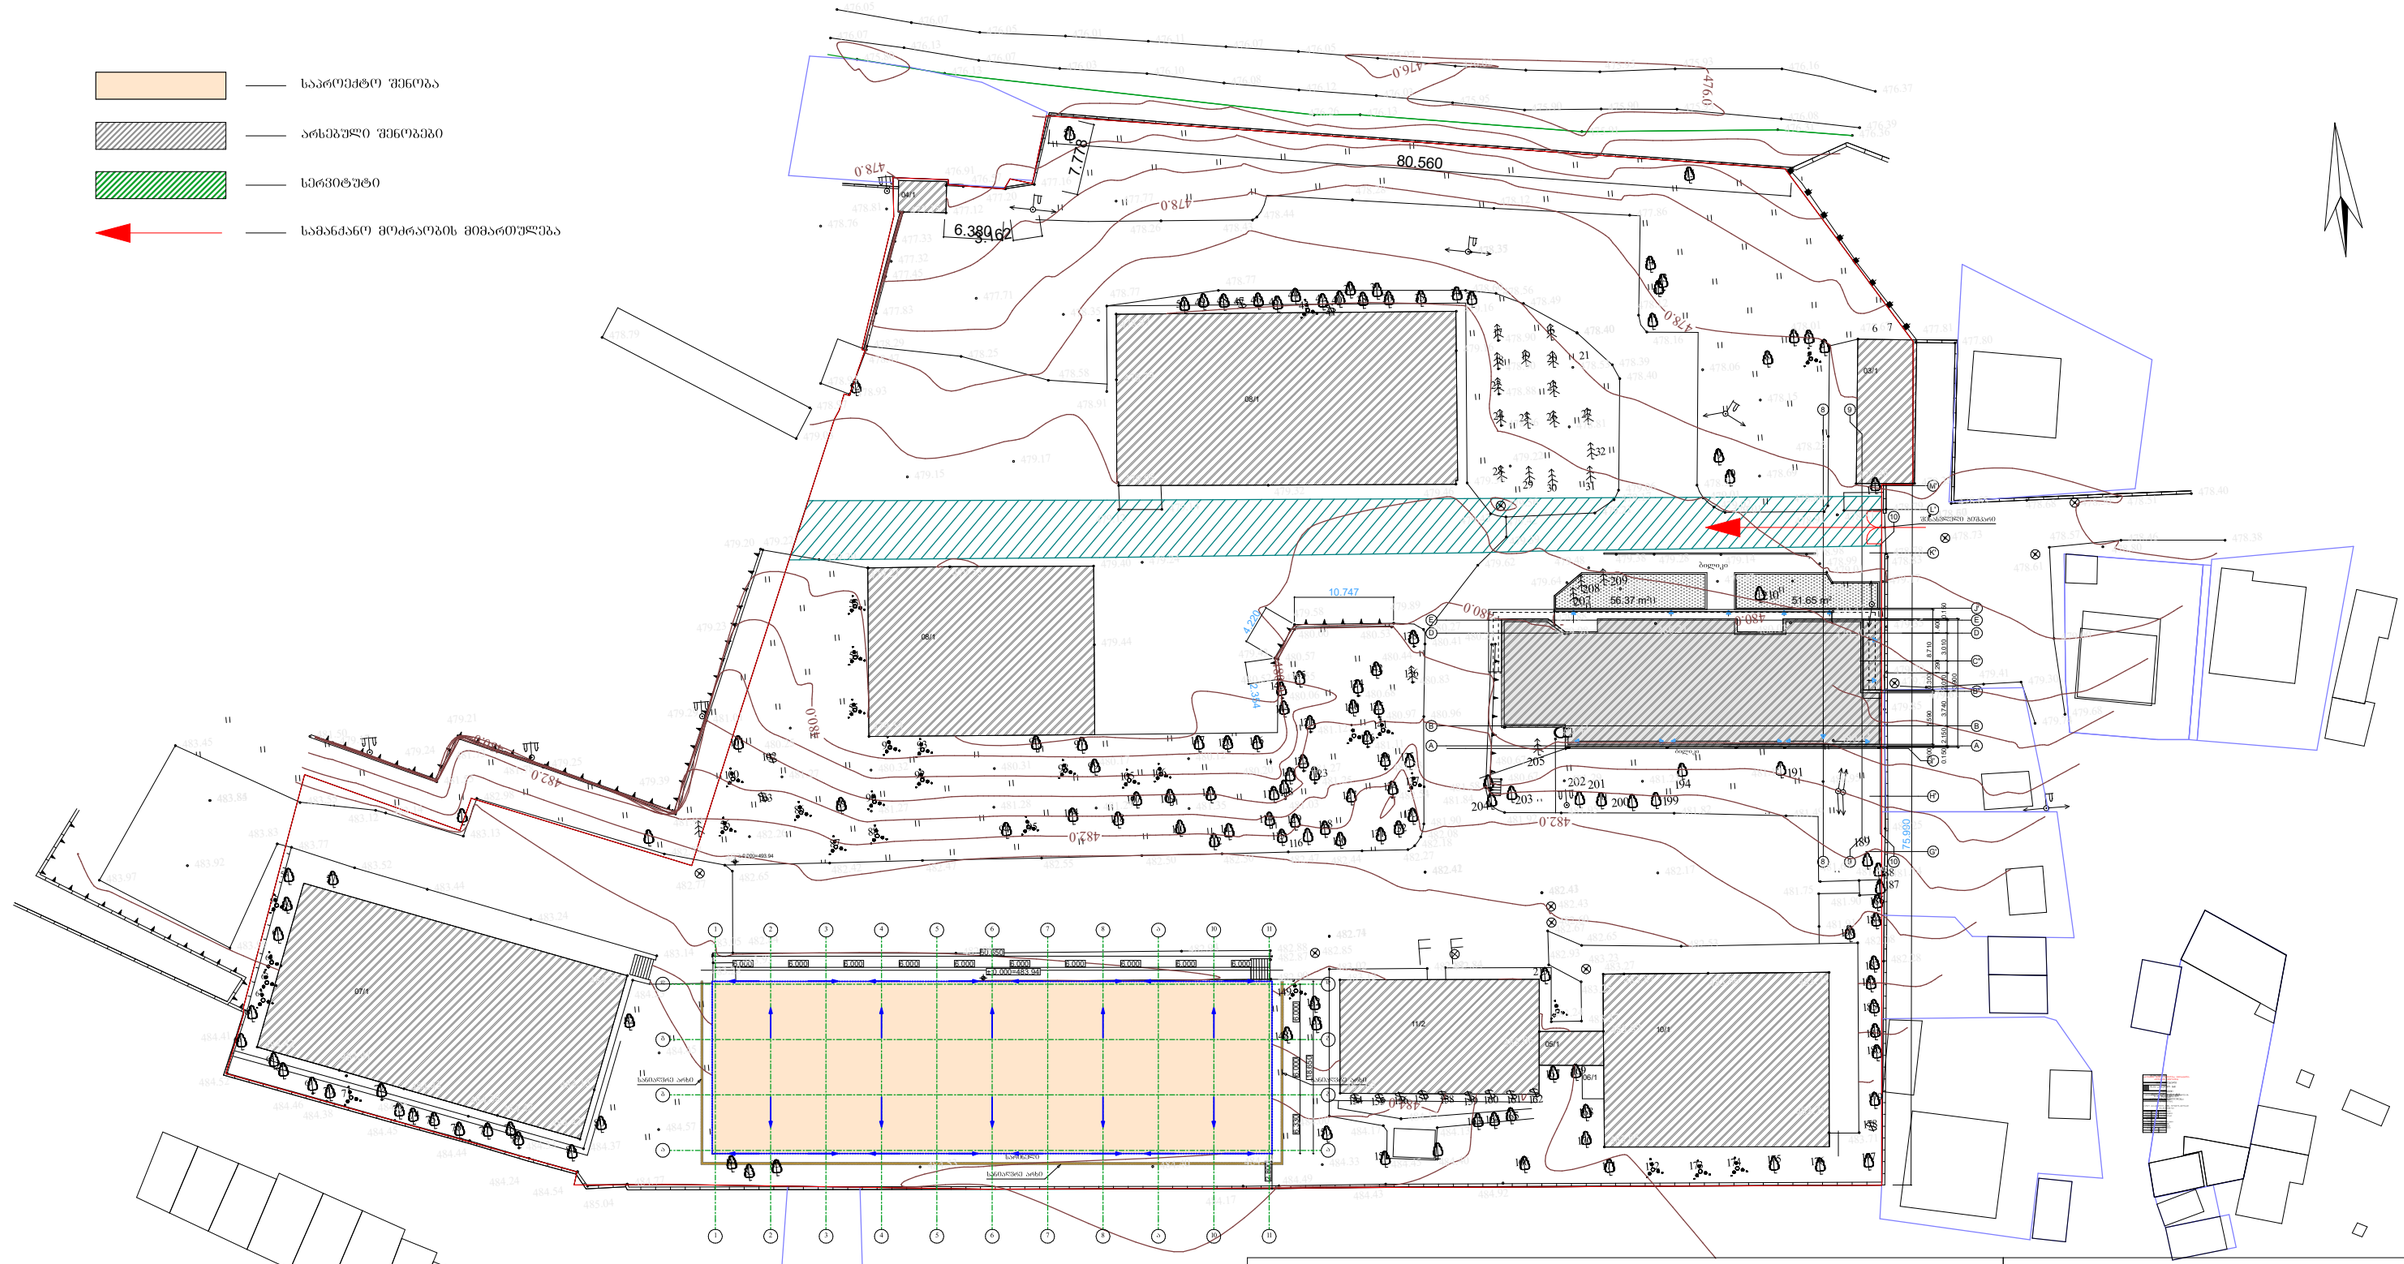

პირობითი აღნიშვნები

WGS 1984-ის კოორდინატთა სისტემის UTM პროექცია

ძს	საცხ. შენობა	ხის ღობე	ტ ტელეფონის ბოძი
ას	არასაცხ. შენობა	ღობე	წ წყალგაყვანილობა
	ფარდული	ქვის კედელი	გ გაზი
	მშენებარე შენობა	კედელი	ქ ქანალიზაცია
	სატრანსფორ. ჯიხური	ფლატე	სან სანიაღვრე
	ხეები	რკინიგზა	კშ კაშხირგაბმულობა
	ბარე განათება	საქვეითვალსაჩინო ბეტ	ელ. ქსელები
		ელ. გადაცემი ხაზი	ათბობა

შენიშვნა:1) გეგმაზე დატანილია საჯარო რეესტრში რეგისტრირებული ნაკვეთის საზღვარი

2) მიწის სამუშაოების შესრულება შეთანხმებით კომუნიკაციის წარმომადგენლებთან

შპს "მერიდიანი" ქ. თბილისი
ს. მგალობლიშვილის ქ. №18
ს/კ 405487708
LTD /MERIDIAN/ 18 mgaloblishvili street, Tbilisi, Georgia, tel: 574076370
INFO.LTDMERIDIAN@GMAIL.COM

დირექტორი:		ნ. კოგაიძე
აზომა:		ა. კოგაიძე
დახაზა:		ა. კოგაიძე
მაშტაბი: 1:500		