თბილისის არქიტექტურა

განაცხადის ნომერი : AR1151572

სახელი : გიორგი

გვარი : ინასარიძე

პირადი ნომერი : 01017001114

ნომენკლატურა :

- მრავალფუნქციური კომპლექსი/შენობა
- IV კლასი
- ახალი მშენებლობა
- სტადიები:
  - პროექტის შეთანხმება
  - მშენებლობის ნებართვა

- დაჩაქრებული მომსახურების საფასური: № AR1151572AC -ზე გადასახდელია 0.0 ლარი.
- მშენებლობის ნებართვის მოსაკრებელი (თბილისი): № AR1151572BP -ზე გადასახდელია 438.7 ლარი.
- კულტურული ძეგლებზე მოსაკრებელი: № AR1151572CL -ზე გადასახდელია 0.0 ლარი.

LIBERTY BANK

შემოსავლის ორდერი # 34673541

www.smartivi.ge
გადაიხადეთ ყველა ტიპის
გადასახადი Sმარტივით

თარიღი: 2013-08-06

5 ლიბერთი ბანკი LB
თბილისი ვაკე-საბურთალო
№ 157
LBRTGE22
მოლარე ოპერატორი

ბანკის დასახელება:	ცენტრალური ფილიალი	დებეტი	GE70LB0080001005690000
სერვის ცენტრი:	პავილიონი 4	კოდი	220101480
გადამხდელი:	გიორგი ინასარიძე; პ/ნ 01017001114	თანხა	438.70
თანხა სიტყვიერად:	ოთხასოცდათვრამეტი ლარი და 70 თეთრი	ვალუტა	ლარი

მიმღები	აბონ. ნომერი	დამ. ინფორმაცია	თანხა	საკომისიო
არქიტექტურა საბიუჯეტო	AR1151572BP	AR115101017001114;გიორგი ინასარიძე; - ე	438.70	0.00
			438.70	0.00

გადამხდელი | ოპერატორი | კონტროლიორი | მოლარე

MYPHONE

ისაუბრეთ იაფად საზღვარგარეთ მყოფ თქვენს ახლობლებთან! მათ შეუძლიათ მიიღონ თბილისის ნომერი და სმარტფონის ჩვეულებრივი ტელეფონის ან კომპიუტერის გამოყენებით შეუზღუდავად დარეკონ საქართველოში ყველა ნომერზე ადგილობრივი ტარიფებით!
www.myphone.ge (+995 32) 2421717

წინამდებარე დოკუმენტზე ხელმოწერით უფლებამოსილებას ვანიჭებ ბანკს საკუთარი შეხედულებისამებრ წებისმიერ დროს და ნებისმიერი რაოდენობით საქართველოს სამოქალაქო რეესტრისგან მოითხოვოს და მიიღოს ჩემს შესახებ ინფორმაცია, მათ შორის პერსონალური მონაცემები.

ლიბერთი ბანკი
LIBERTY BANK

ლიბერთი ბანკი

საგადახდო დავალება # 1045055496

6 აგვისტო 2013 წელი

1

GEL
438.70
თანხა სიტყვიერად
ოთხასოცდათვრამეტი ლარი და 70 თეთრი

ამხდელის დასახელება: გიორგი ინასარიძე

გადამხდელის ანგარიში: GE98LB0015745015110400

ამხდელის ბანკი: სს "ლიბერთი ბანკი" ბანკის კოდი: LBRTGE22

უჯეტო გადახდა - ინფორმაცია გადასახადის გადამხდელზე

ახელება: გიორგი ინასარიძე

დენტიფიკაციო კოდი: 01017001114

ბანკის აღნიშვნები

შესრულების თარიღი:

ბანკში შემოსვლის თარიღი: 6-8-2013

ღები დასახელება: - ერთიანი საბიუჯეტო ანგარიში თბილისი

ღების ანგარიში/სახაზინო კოდი: 300773090

ღების ბანკი/ხაზინა: ქ.თბილისი, სახელმწიფო ხაზინა ბანკის კოდი: TRESGE22

დენტიფიკაციო კოდი:

ახდის დანიშნულება: AR1151572BP01017001114 გიორგი ინასარიძე მოსაკრებელი მშენებლობაზე (გარდა განსაკუთრებული მნიშვნელობის, რადიაციული და ბიოსფ... 438.7

მატებითი ინფორმაცია:

ლმოწერა:

შტამპის ადგილი

ს.ა.

განაცხადის ნომერი : AR1152017

სახელი : გიორგი

გვარი : ინასარიძე

პირადი ნომერი : 01017001114
ნომენკლატურა :

• მრავალფუნქციური კომპლექსი/შენობა
• IV კლასი
• ახალი მშენებლობა
• სტადიები:
• პროექტის შეთანხმება
• მშენებლობის ნებართვა

• დაჩაქრებული მომსახურების საფასური: № AR1152017AC -ზე გადასახდელია 1300.0 ლარი.

LIBERTY BANK

შემოსავლის ორდერი # 34827177

www.smartivi.ge
გადაიხადეთ ყველა ტიპის
გადასახადი Smარტივით

თარიღი: 2013-08-09

5 LIBERTY BANK LB
თბილისი ვაკე-საბურთალო
№ 157
LBRTGE22
მოლარე ოპერატორი

ბანკის დასახელება:	ცენტრალური ფილიალი	დებეტი	GE70LB0080001005690000
სერვის ცენტრი:	პავილიონი 4	კოდი	220101480
გადამხდელი:	გიორგი ინასარიძე; პ/ნ 01017001114	თანხა	1301.00
თანხა სიტყვიერად:	ერთიათას სამასერთი ლარი და 0 თეთრი	ვალუტა	ლარი

მიმღები	აბონ. ნომერი	დამ. ინფორმაცია	თანხა	საკომისიო
არქიტექტურა	AR1152017AC AR115	გიორგი ინასარიძე;01017001114; - ;	1300.00	1.00
			1300.00	1.00

გადამხდელი | ოპერატორი | კონტროლიორი | მოლარე

MyPhone

ისაუბრეთ იაფად საზღვარგარეთ მყოფ თქვენს ახლობლებთან! მათ შეუძლიათ მიიღონ თბილისის ნომერი და სმარტფონის ჩვეულებრივი ტელეფონის ან კომპიუტერის გამოყენებით შეუზღუდავად დარეკონ საქართველოში ყველა ნომერზე ადგილობრივი ტარიფებით!
www.myphone.ge (+995 32) 2421717

წინამდებარე დოკუმენტზე ხელმოწერით უფლებამოსილებას ვანიჭებ ბანკს საკუთარი შეხედულებისამებრ ნებისმიერ დროს და ნიბისმიერი რაოდენობით საქართველოს სამოქალაქო რეესტრისგან მოითხოვოს და მიიღოს ჩემს შესახებ ინფორმაცია, მათ შორის პერსონალური მონაცემები.

მიწისპირა სართულის დასადგენი სქემა

ვინაიდან -1 სართულის სიმაღლე 2.60-0.5=2.1-ს
აქედან გამომდინარე -1 სართული მთლიანად არასრულია
და მიწისპირა სართულად მხოლოდ 0.00 და 0.45 ნიშნულებზე მდებარე სართული
შეიძლება ჩაითვალოს, რომელიც აბაშიძის და არაყიშვილის ქუჩებზე გადის.

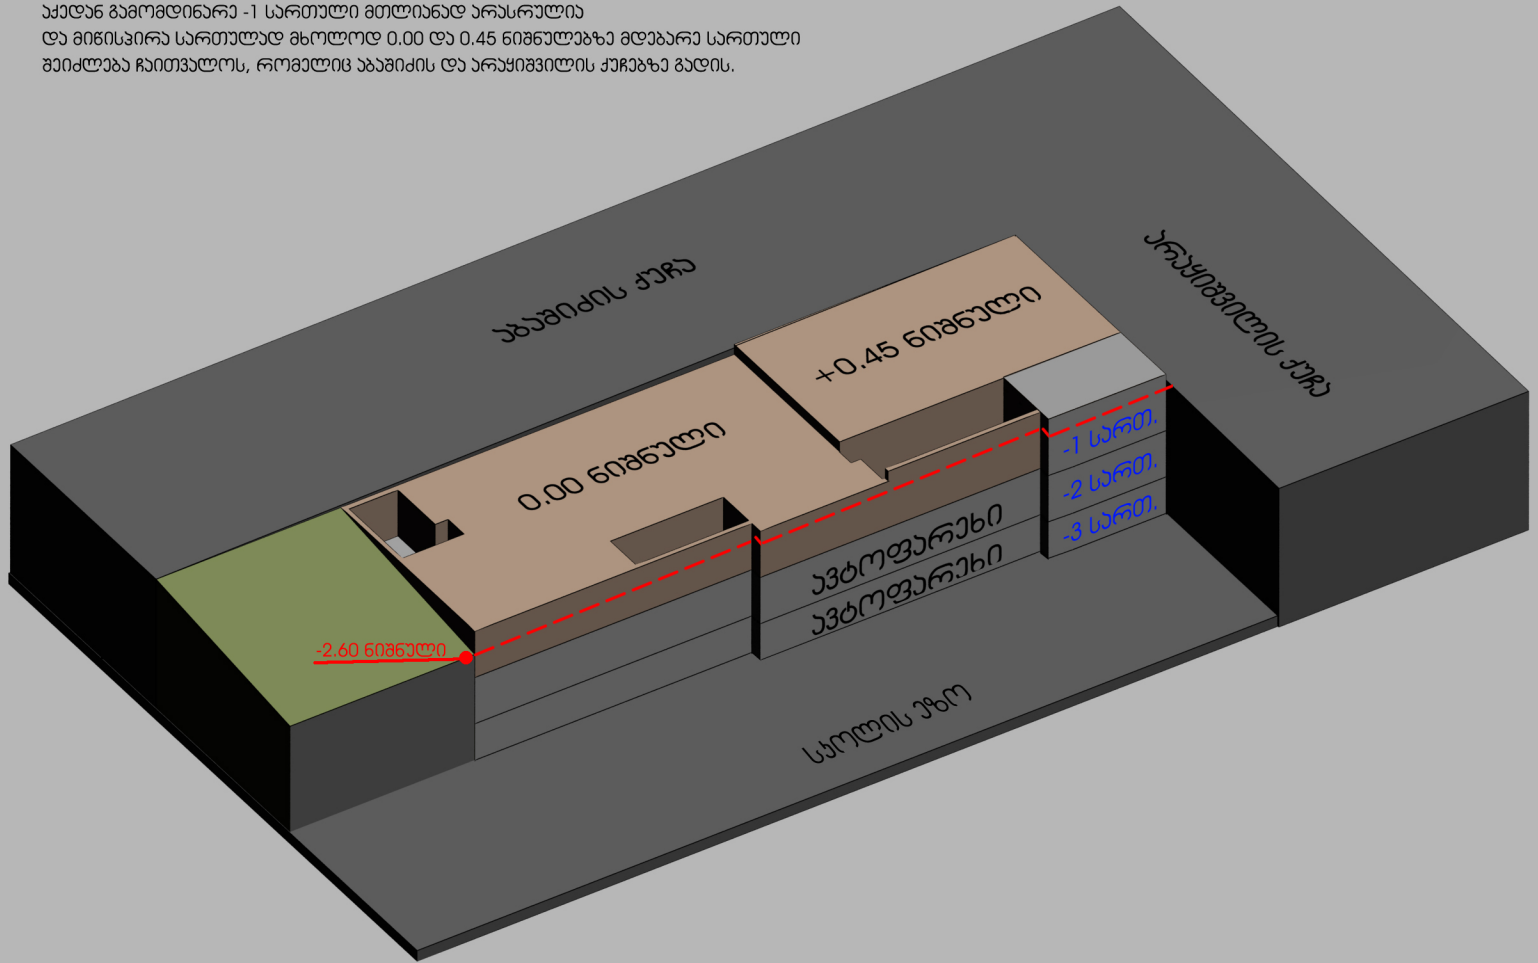

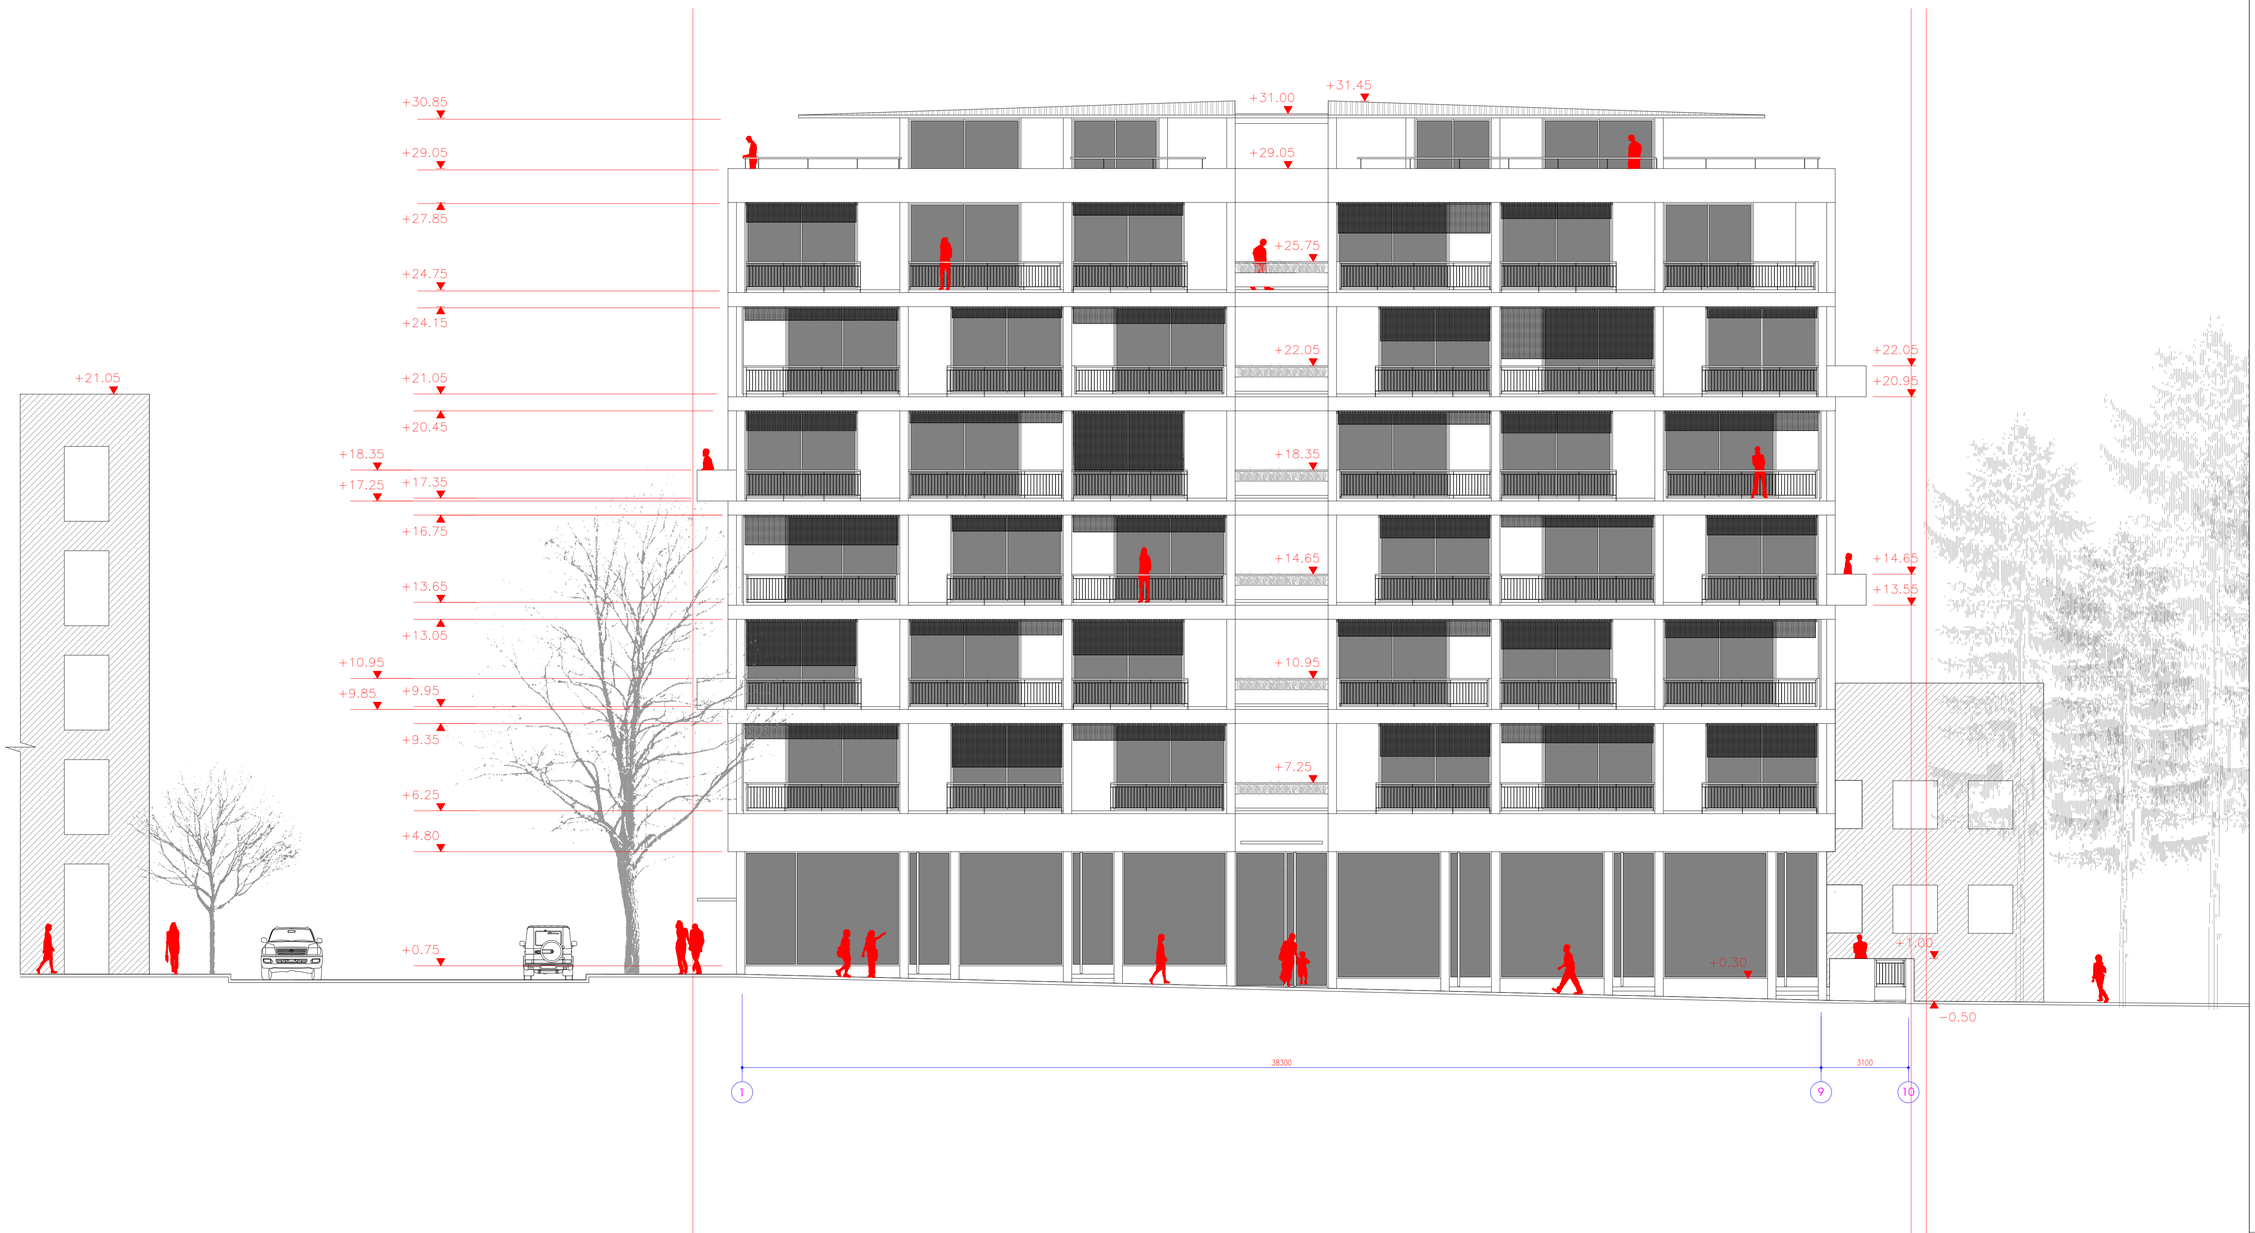

თ-არქიტექტს მისამართი თბილისი, აბულაძის ქ. #21. ტელ.: (+995 599) 408152 თანამდებობა სახელი, გვარი ხელმოწერა პრ. არქიტექტორი დახაზა შეამოწმა გ. ინასარიძე გ. ინასარიძე თ. ალავერდაშვილი სტადია თარიღი 2013 პროექტი ფურცლის # ფურცლის რაოდ. მ 1:100 ფასადი 1 და 10 ღერზებში 16 21 შენიშვნა 1.შენობაში გათვალისწინებულია ცენტრალური გათბობის და კონდენცირების სისტემა+28.45 ნიშნულზე(ფანკოილის და ჩილერის ტიპის). , 015-სათავსოში განთავსდება საქვაბედა ჩილერი. საცხოვრებელი სახლი აბაშიძის და არაყიშვილის ქუჩების გადაკვეთაზე 1 9 10

თ-არქიტექტს მისამართი თბილისი, აბულაძის ქ. #21. ტელ.: (+995 599) 408152 თანამდებობა სახელი, გვარი ხელმოწერა პრ. არქიტექტორი დახაზა შეამოწმა გ. ინასარიძე გ. ინასარიძე თ. ალავერდაშვილი სტადია თარიღი 2013 პროექტი ფურცლის # ფურცლის რაოდ. მ 1:100 ფასადი 10 და 1 ღერზებში 17 21 შენიშვნა 1.შენობაში გათვალისწინებულია ცენტრალური გათბობის და კონდენცირების სისტემა+28.45 ნიშნულზე(ფანკოილის და ჩილერის ტიპის). , 015-სათავსოში განთავსდება საქვაბედა ჩილერი. საცხოვრებელი სახლი აბაშიძის და არაყიშვილის ქუჩების გადაკვეთაზე 10 9 1

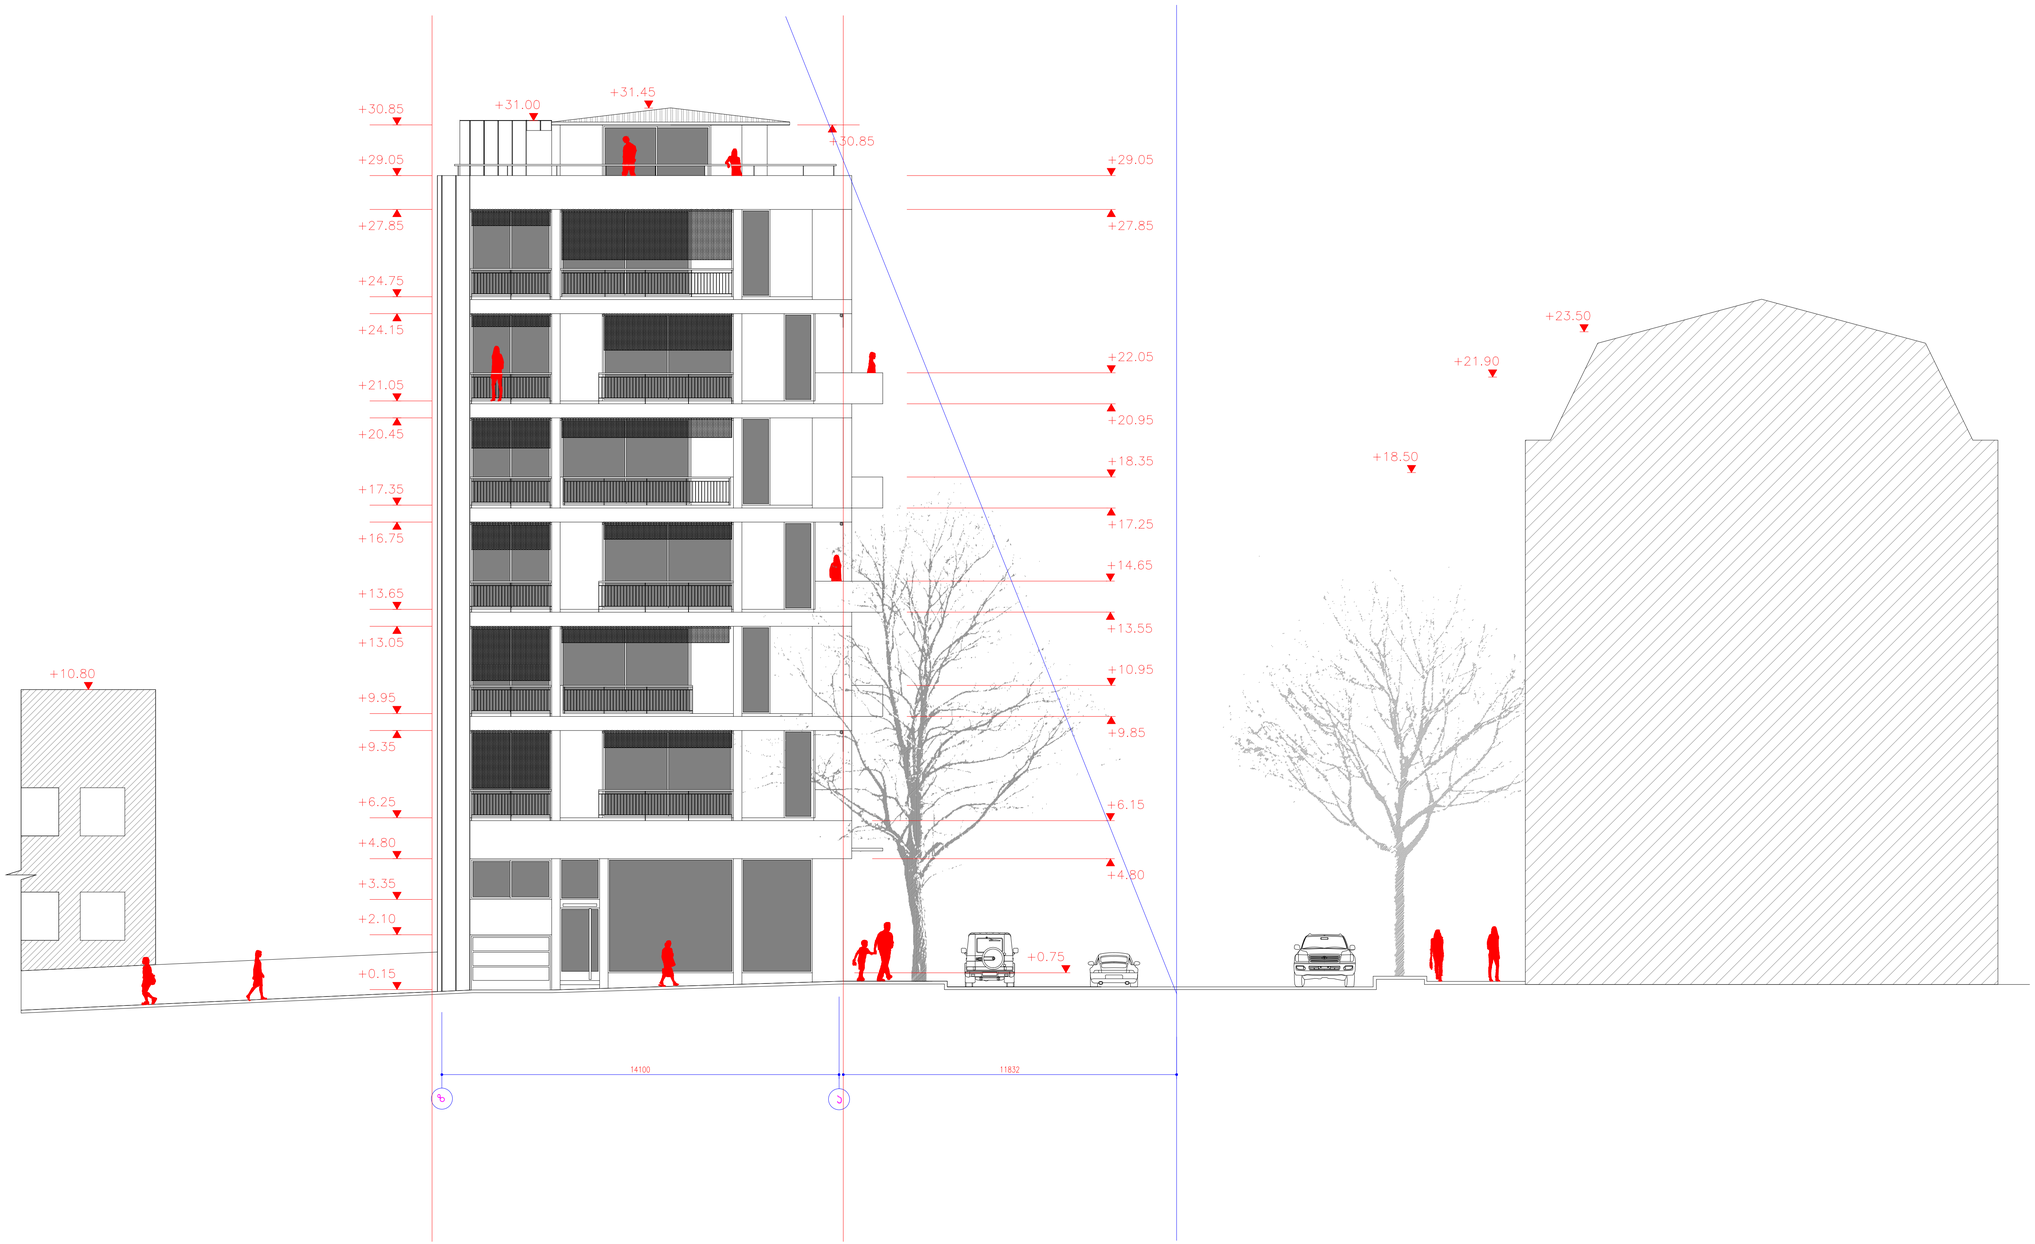

თ-არქიტექტს მისამართი თბილისი, აბულაძის ქ. #21. ტელ.: (+995 599) 408152 თანამდებობა სახელი, გვარი ხელმოწერა პრ. არქიტექტორი დახაზა შეამოწმა გ. ინასარიძე გ. ინასარიძე თ. ალავერდაშვილი სტადია თარიღი 2013 პროექტი ფურცლის # ფურცლის რაოდ. 27 მ 1:100 ფასადი ზ და ა ღერზებში 18 1 შენიშვნა 1.შენობაში გათვალისწინებულია ცენტრალური გათბობის და კონდენცირების სისტემა+28.45 ნიშნულზე(ფანკოილის და ჩილერის ტიპის). , 015-სათავსოში განთავსდება საქვაბედა ჩილერი. საცხოვრებელი სახლი აბაშიძის და არაყიშვილის ქუჩების გადაკვეთაზე ზ ა

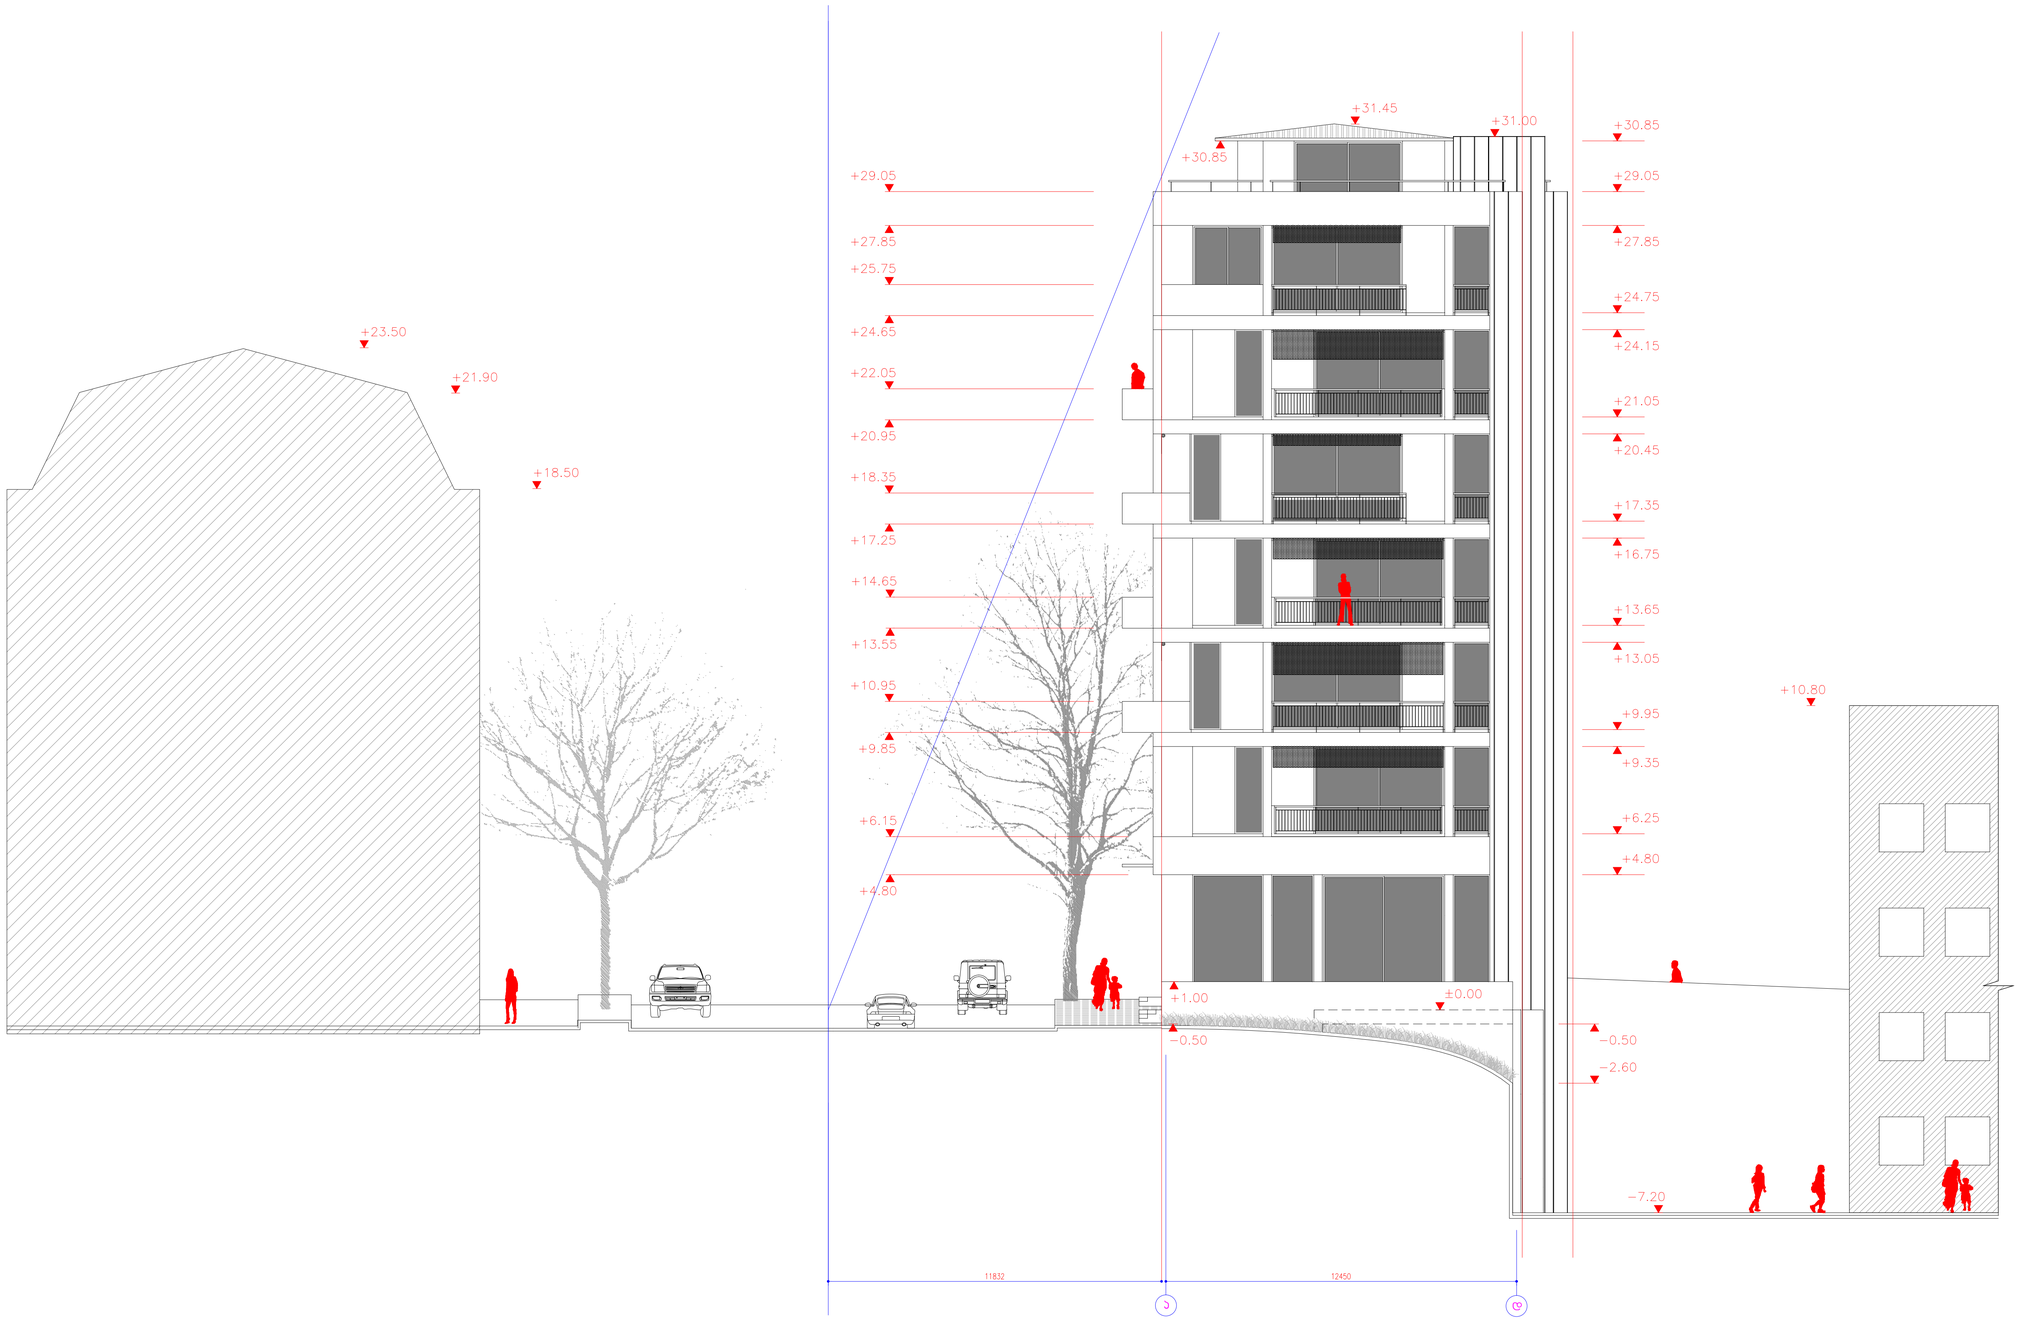

თ-არქიტექტს მისამართი თბილისი, აბულაძის ქ. #21. ტელ.: (+995 599) 408152 თანამდებობა სახელი, გვარი ხელმოწერა პრ. არქიტექტორი დახაზა შეამოწმა გ. ინასარიძე გ. ინასარიძე თ. ალავერდაშვილი სტადია თარიღი 2013 პროექტი ფურცლის # ფურცლის რაოდ. მ 1:100 ფასადი ა და დ ღერზებში 19 21 შენიშვნა 1.შენობაში გათვალისწინებულია ცენტრალური გათბობის და კონდენცირების სისტემა+28.45 ნიშნულზე(ფანკოილის და ჩილერის ტიპის). , 015-სათავსოში განთავსდება საქვაბედა ჩილერი. საცხოვრებელი სახლი აბაშიძის და არაყიშვილის ქუჩების გადაკვეთაზე ა დ