სიმაღლის ჭრილი

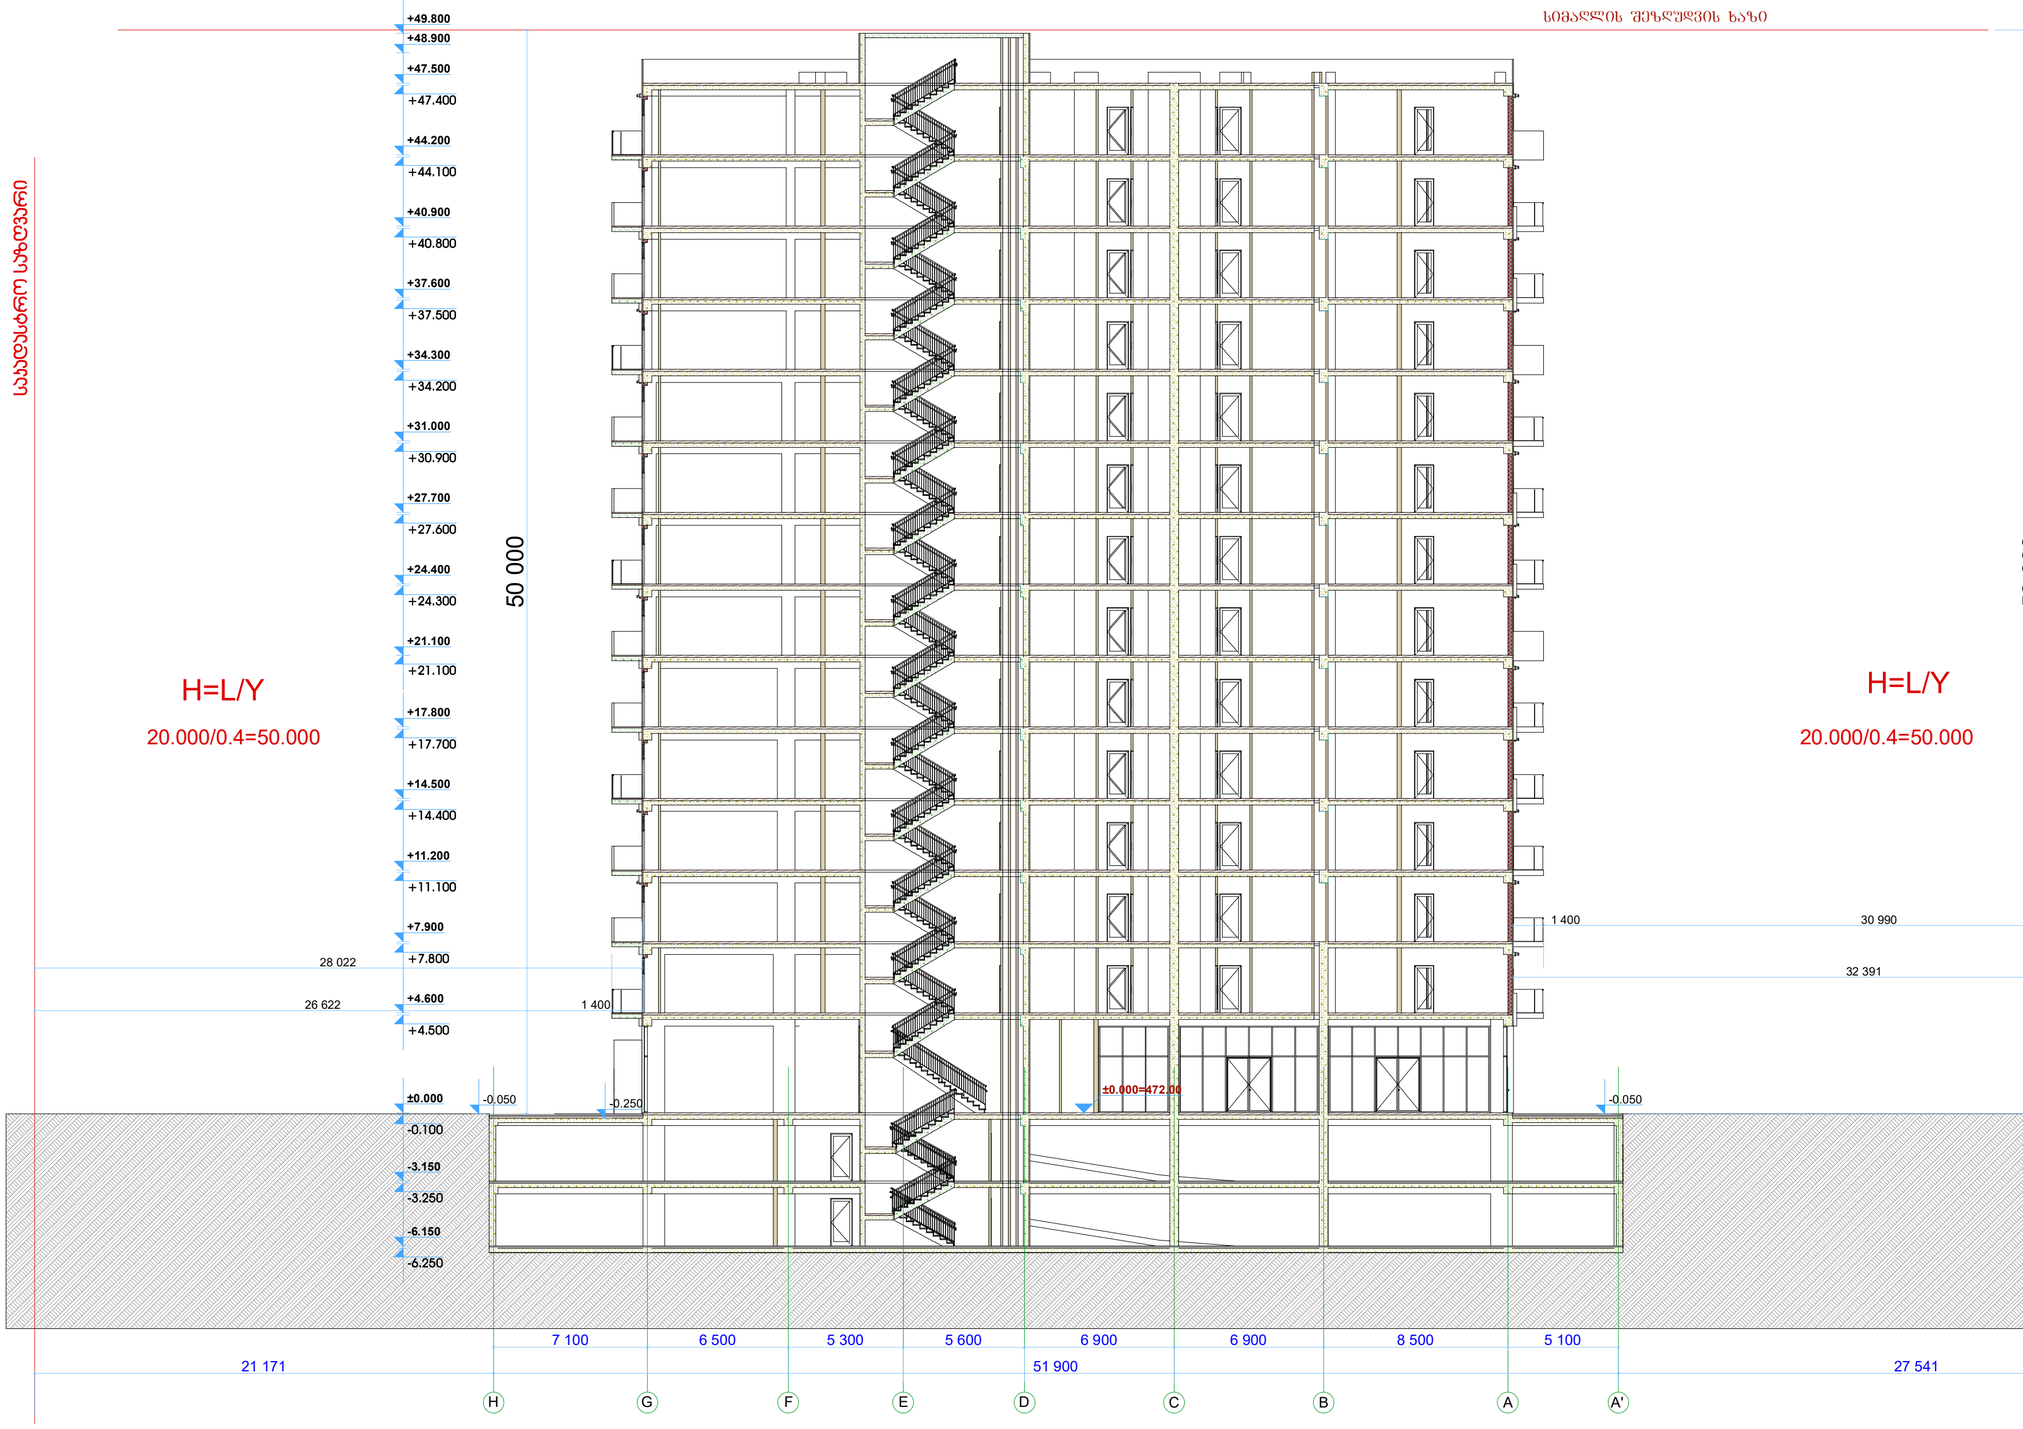

მრავალბინიანი შენობა

ექსპლიკაცია

გამოყენებული პირობითი აღნიშვნები

	საკადასტრო საზღვარი
-3.30	ნიშნული გეგმაზე
1	ჭრილის ხაზი
	კედლის ცეცხლმედეგობის ხარისხი 1 საათი
	კედლის ცეცხლმედეგობის ხარისხი 2 საათი
	გასასვლელამდე სავალი მანძილი
	მისანვდომი სვლაგეზი
+3.900 / +3.800	ნიშნული ჭრილზე, ფასადზე
	გაძლიერებული ბეტონის სტრუქტურული ელემენტები 2 სთ-იანი ხანძარმედეგობით (სვეტი, კოჭი, დიაფრაგმა, გადახურვის ფილა
	ბეტონის ბლოკის 200 იანი კედელი
	ბეტონის ბლოკის 100 იანი კედელი
	შახტის აღმნიშვნელი
1	ღერძის ხაზი
L=11.8 m 10%	პანდუსის ქანობის მაჩვენებელი
	სავაჭრო დაკავებულობა (სვ)
	საცხოვრებელი დაკავებულობა (სც-2)
	სასანყობო დაკავებულობა (სნ-2)
	ნარმოსახვითი ხაზი

ძირითადი გეგმა

შემსრულებელი

შპს "ლენდმარკ პროჯექტი"

ვაჟა-ფშაველას მე-2 ჯვარტალი. 11ბ, საკართველო თბილისი ტელ: +995 032 222 00 88

ძირითადი შენიშვნები

პროექტი:

მრავალბინიანი შენობა
თბილისი, ვასო გოძიაშვილის ტვ

TITLE:

სიმაღლის ჭრილი

SEAL:

	შეასრულა:	ხელმოწერა:	
	შეამოწმა:	ხელმოწერა:	
	თარიღი:	06.12.2021	
	შასმტები:		
ნახაზის ნომ:	ფორმატი: A2	რევიზია:	სტადია: ს.პ

ДЕВЕЛОПМЕНТ ЗЕМЕЛЬНОГО УЧАСТКА ПО АДРЕСУ: ГОРОД МОСКВА, ВНУТРИГОРОДСКАЯ ТЕРРИТОРИЯ МУНИЦИПАЛЬНЫЙ ОКРУГ ЗАМОСКВОРЕЧЬЕ, УЛИЦА 3-Я ФРОЛОВСКАЯ, ВЛАДЕНИЕ 2

ГЕНПЛАН

ОБЪЕКТ КАПИТАЛЬНОГО СТРОИТЕЛЬСТВА

ЖИЛОЙ КОМПЛЕКС С ОБЩЕСТВЕННЫМИ ПОМЕЩЕНИЯМИ, ПОДЗЕМНЫМИ ПАРКИНГАМИ И ТРАНСФОРМАТОРНОЙ ПОДСТАНЦИЕЙ

ЗАКАЗЧИК

ОБЩЕСТВО С ОГРАНИЧЕННОЙ ОТВЕТСТВЕННОСТЬЮ СПЕЦИАЛИЗИРОВАННЫЙ ЗАСТРОЙЩИК "ЗАМОСКВОРЕЧЬЕ"

ОГРН 1197746000000, Г.Р. ЗАМОСКВОРЕЧЬЕ, Ш.2, ДОМ 2, ЭТАЖ/ПОМ. 1/1А, ТЕЛЕФОН: +7 (495) 000 222 00 88

ГЕНПОДРЯДЧИК

ОБЩЕСТВО С ОГРАНИЧЕННОЙ ОТВЕТСТВЕННОСТЬЮ

ГИП

ФАМИЛИЯ ИМЯ ОТЧЕСТВО

ТИТУЛ

ГЕНПЛАН

SEAL:	ФАМИЛИЯ ИМЯ ОТЧЕСТВО	
	ГИП	ФАМИЛИЯ ИМЯ ОТЧЕСТВО
	ГЕНПОДРЯД	06.12.2021
	ВЫПУСК	
	ЧЕРТЕЖ	ФАМИЛИЯ ИМЯ ОТЧЕСТВО
	ПРОВЕРИЛ	ФАМИЛИЯ ИМЯ ОТЧЕСТВО
	ГИП	ФАМИЛИЯ ИМЯ ОТЧЕСТВО
	ГЕНПЛАН	
	ОБЪЕКТ	
	ЛИСТ	1.3
	ФОРМАТ	A1
	ЛИСТОВ	



	ГРАНИЦА ЗЕМЕЛЬНОГО УЧАСТКА
-3.30	ОТМЕТКА ВЫСОТЫ ПРОЕКТНАЯ
1	ЗДАНИЯ ПРОЕКТНЫЕ
	ПЕШЕХОДНЫЕ ПУТИ ДВИЖЕНИЯ ПРОЕКТНЫЕ
	ПЕШЕХОДНЫЕ ПУТИ ДВИЖЕНИЯ ПРОЕКТНЫЕ
	ОГРАЖДЕНИЕ ПРОЕКТНОЕ ОБЩЕЕ
	ВЪЕЗДЫ-ВЫЕЗДЫ ПРОЕКТНЫЕ
	ОТМОСТКА ПРОЕКТНАЯ
2.00	ОТМЕТКА ВЕРХА ПРОЕКТНАЯ
	ПАРКИНГ ОТКРЫТЫЙ ПРОЕКТНЫЙ ДЛЯ 3 АВТОМОБИЛЕЙ (ИЗ НИХ 1 ДЛЯ ИНВАЛИДОВ)
	ПАРКИНГ ПРОЕКТНЫЙ ДЛЯ 2 АВТОМОБИЛЕЙ
	ПЛОЩАДКА ПРОЕКТНАЯ ДЛЯ ОТДЫХА ВЗРОСЛОГО НАСЕЛЕНИЯ