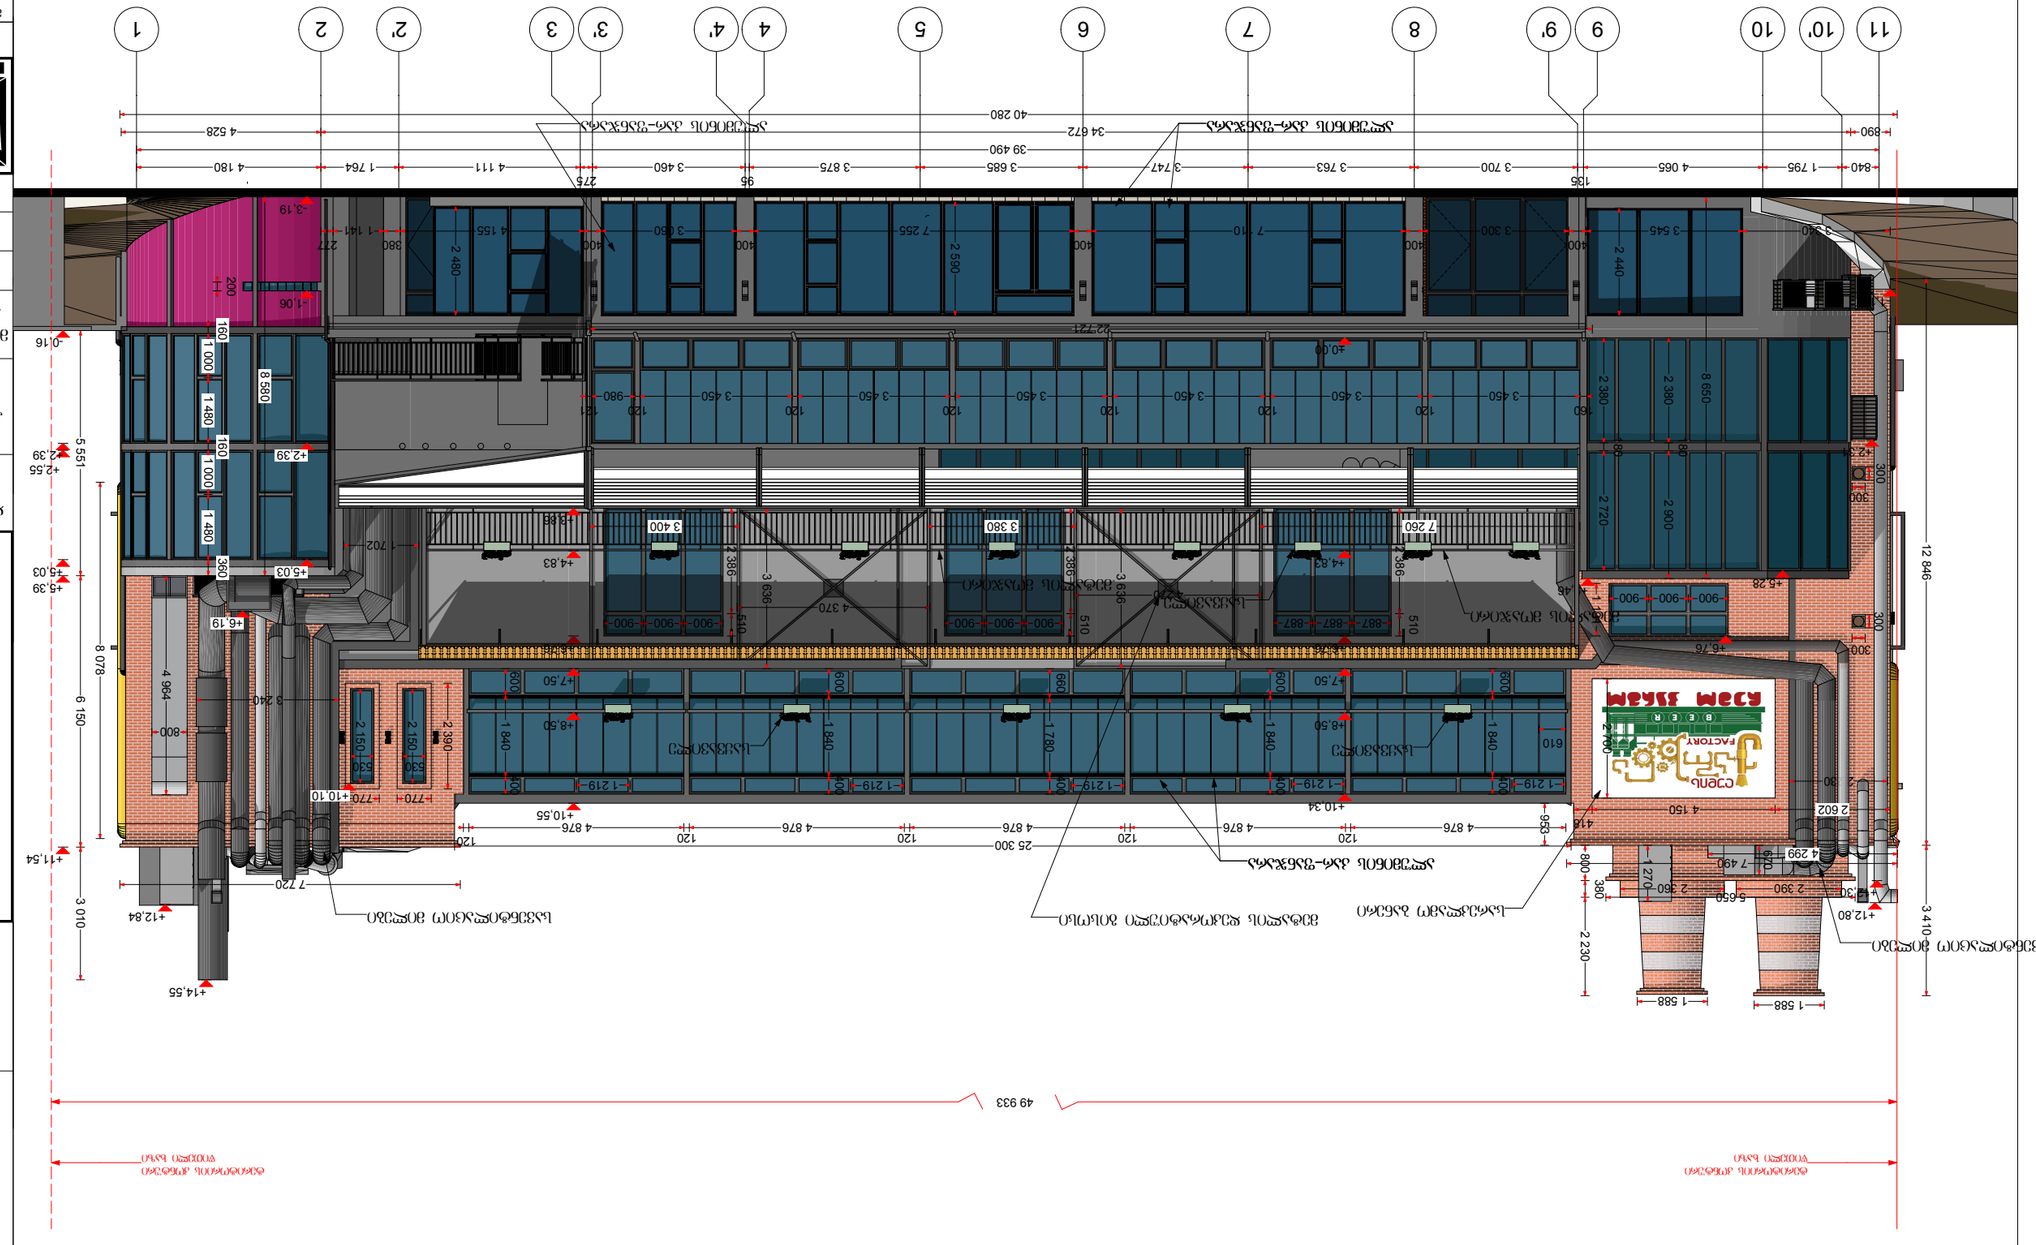

S.p.s.,,em arti,, s/k 405098406

ქ. თბილისი, ბესარიონ JRentis ქ. 31

პროექტი

დამკვეთი

მისამართი

ინდექსი

CLIENT

3

KONTRACT

2

მუშა ნახაზი

FILE NAME

LEGEND

INDEX

ფაილის სახელი

3.

წინა ვარიანტი

ფურცლის კორექტირებით ავტომატურად უქმნდება

შენიშვნა

mob +995 599-15-03-74

შეთანხმებული უნდა იყოს პროექტის ავტორთან

. ნახაზზე ყველა ცვლილება მშენებლობისას

1 ნახაზზე ზომები მოცემულია მილიმეტრებში.

1:100

ARCHITECTURE

ფურცელი

DATE OF ISSUE

სტადია PAGES

პროექტის

STAGE

PROJECT

ხელმოწერა

ნახაზი

გვარი

DRWG

არქიტექტურული ნაწილი

PROJECT

თარიღი

#

თანამდებობა

A

ფორმატი

ADDRESS

PAPER SIZE

2025

დაკვეთა

SCALE

მასშტაბი

კ. დეკანოიძე

დაამუშავა

პროექტის ავტორი

არქიტექტორი

#

#

m p

ფასადი 11-1 ღერძებში

ფასადი - ფ ფ - 04/04

შპს ,,ორიგინალი დიღომი''
s/n 204480560

ქალაქ თბილისი, აკაკი ბელიაშვილის

ქუჩა #25, ს/კ 01.13.03.010/045

ექსპლიკაცია:

ნახაზზე ზომები მოცემულია მილიმეტრებში

ტერიტორიის კონტური
წითელი ხაზი

0,00 = 416,09 აბსოლიტური ნიშნული

შპს ,,ორიგინალი დიღომის''-ს კუთვნილ
ტერიტორიაზე შენობა #1-ის

კორექტირებული პროექტი

s/k 01.13.03.010/045

კ. დეკანოიძე

შენობა #1

11 10' 10 9 9' 8 7 6 5 4 4' 3' 3 2' 2 1

840 1 795 4 065

135
3 700 3 763 3 747 3 685 3 875

95
3 460

275
4 111 1 764 4 180
39 490
890 34 672 4 528

7 720

25 300

7 490

5 650

1 588 1 588 5 551 6 150 3 010

-0,16

+2,39

+2,55

+5,03

+5,39

+11,54

+12,84

+14,55 12 846 3 410 800 380 2 230 600 1 840 400 600 1 840 400 660 1 780 400 600 1 840 400 600 1 840 400 1 219 1 219 1 219 1 219

610

4 876

120
4 876

120
4 876

120
4 876

120
4 876

120 2 390

530 530

770 770 2 150 2 150 2 386 510900 900 900 900 900 900 2 386 510 887 887 887 2 386 510 2 380 180 2 720

900 900 900 1 191
+5,28 2 700 953

2 390 2 360

±0,00

+4,83

+6,76

+7,50

+8,50

+10,34

1 219 4 964 300

300 300 300

-3,19

- 1,06

+2,39

+5,03

+6,19

+10,10

+6,76

3 240

1 702 6701 270
800 3 636 200

4 299

+12,80

2 230

- 1,10

+2,31

4 270 3 636 4 370

7 260 3 380 3 400 1601 000 1 480 1601 000 1 480 360 8 078
40 280 8 650 8 580

22 721

+12,30

+5,46

+3,86

+4,83

+6,76

+7,50

+8,50

+10,55

160
3 450

120
3 450

120
3 450

120
3 450

120
3 450

120
3 450

120
980

121 2 380 180 2 900
3 340 3 545

400
3 300

400
7 110

400
7 255

400
3 060

400
4 155

380
1 141

277 2 440 2 590 2 480

ალუმინის კარ-ფანჯარა

სავენტილაციო მილები

სავენტილაციო მილები

ალუმინის კარ-ფანჯარა ალუმინის კარ-ფანჯარა

მეტალის მოაჯირი

მეტალის მოაჯირი

საყვავილე

საყვავილე საყვავილე

სარეკლამო ბანერი მეტალის დეკორატიული გისოსი

ტერიტორიის კონტური
წითელი ხაზი

ტერიტორიის კონტური
წითელი ხაზი

49 933

2 602 4 150

418

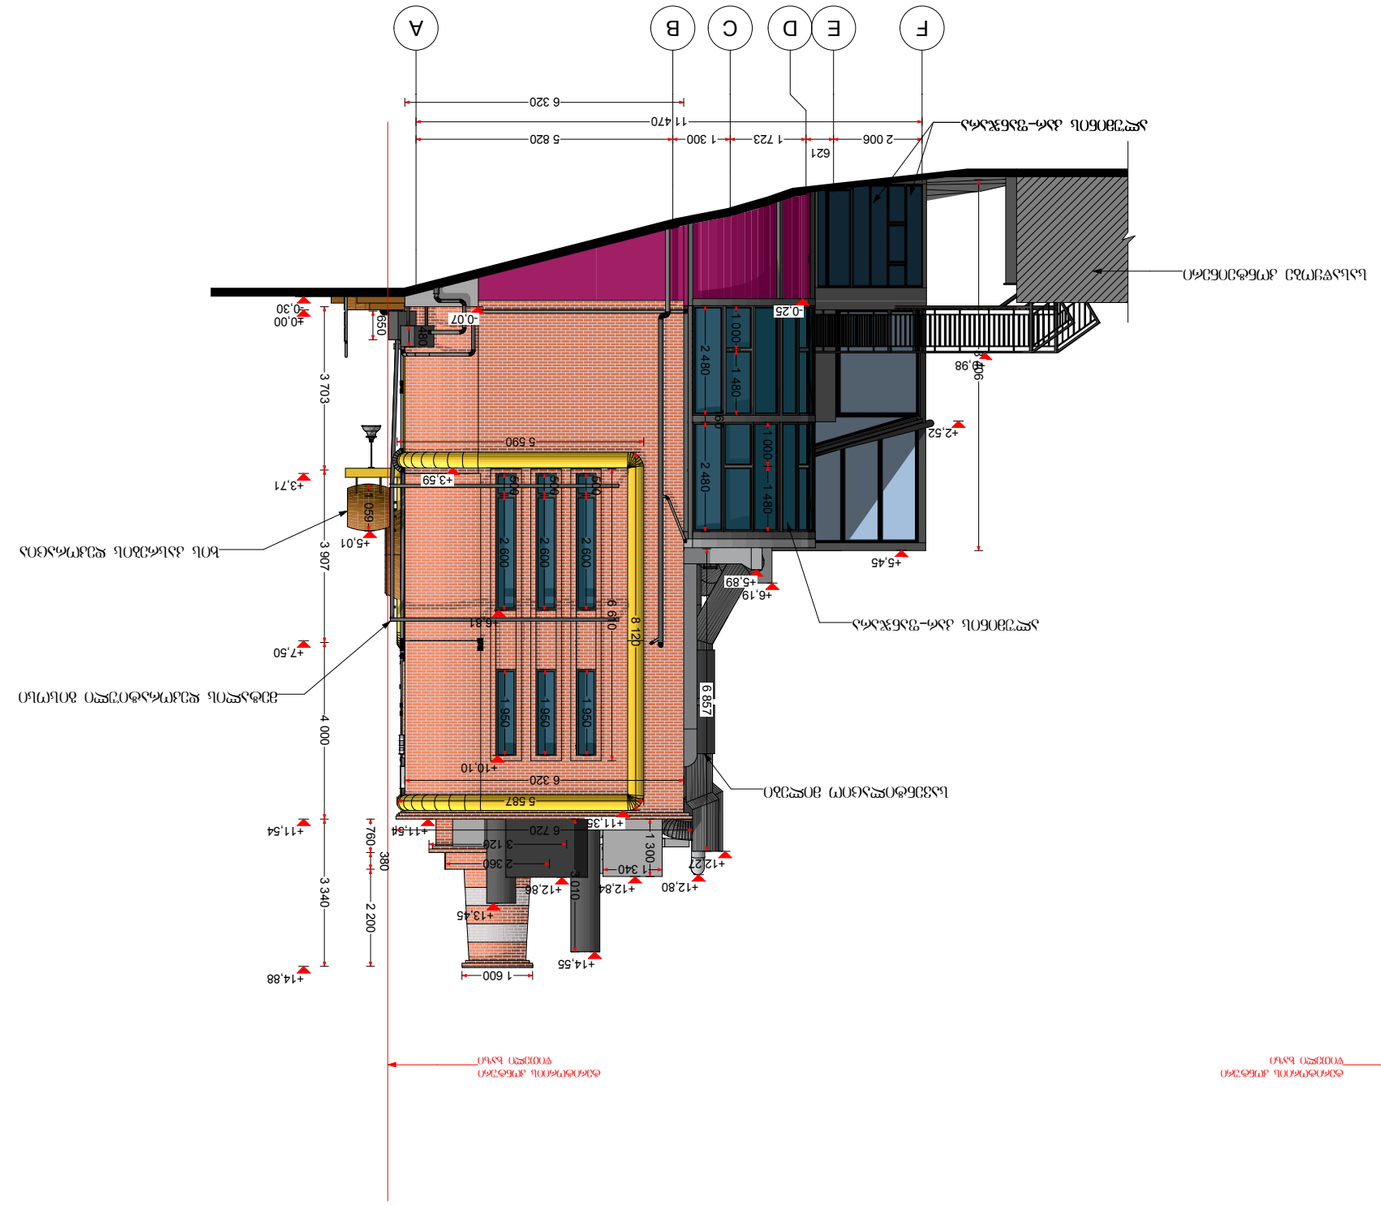

S.p.s.,,em arti,, s/k 405098406

ქ. თბილისი, ბესარიონ JRentis ქ. 31

პროექტი

დამკვეთი

მისამართი

ინდექსი

CLIENT

3

KONTRACT

2

მუშა ნახაზი

FILE NAME

LEGEND

INDEX

ფაილის სახელი

3.
წინა ვარიანტი

ფურცლის კორექტირებით ავტომატურად უქმნდება

შენიშვნა

mob +995 599-15-03-74

შეთანხმებული უნდა იყოს პროექტის ავტორთან

. ნახაზზე ყველა ცვლილება მშენებლობისას

1 ნახაზზე ზომები მოცემულია მილიმეტრებში.

1:100

ARCHITECTURE

ფურცელი

DATE OF ISSUE

სტადია PAGES

პროექტის

STAGE

PROJECT

ხელმოწერა

ნახაზი

გვარი

DRWG

არქიტექტურული ნაწილი

PROJECT

თარიღი

#

თანამდებობა

A

ფორმატი

ADDRESS

PAPER SIZE

2025

დაკვეთა

SCALE

მასშტაბი

კ. დეკანოიძე

დაამუშავა

პროექტის ავტორი
არქიტექტორი

#

#

მ პ ფასადი - ფ ფ - 04/04

შპს ,,ორიგინალი დიღომი''
s/n 204480560

ქალაქ თბილისი, აკაკი ბელიაშვილის
ქუჩა #25, ს/კ 01.13.03.010/045

ექსპლიკაცია:
ნახაზზე ზომები მოცემულია მილიმეტრებში

ფასადი F-A ღერძებში

ტერიტორიის კონტური
წითელი ხაზი

0,00 = 416,09 აბსოლიტური ნიშნული

შპს ,,ორიგინალი დიღომის''-ს კუთვნილ
ტერიტორიაზე შენობა #1-ის
კორექტირებული პროექტი
s/k 01.13.03.010/045

კ. დეკანოიძე

შენობა #1

F E D C B A

2 006

621
1 723 1 300 5 820
11 470
6 320

+11,54

-0,30

±0,00

+3,71

+7,50

+11,54

+14,88

+10,10

+6,81

+6,19
+5,89

+14,55

+13,45

+12,80 +12,84

+12,27 1 950 500 2 600 1 950 500 2 600 1 950 500 2 600 6 610 2 480 160 2 480 1 000 1 480 1 000 1 480 3 703 3 907 4 000 3 340

+5,01

1 600

1 340 1 300

-0,07 760 380 2 200 1 059 480

6 320 6 857

-0,25 650 8 120

5 587

+11,35

+3,59

5 590

+12,86

+0,98

+2,52

+5,45 8 406

სავენტილაციო მილები

ალუმინის კარ-ფანჯარა

ალუმინის კარ-ფანჯარა

ხის კასრების დეკორაცია

მეტალის დეკორატიული გისოსი

ტერიტორიის კონტური
წითელი ხაზი

ტერიტორიის კონტური
წითელი ხაზი

სასაწყობე კონტეინერი

2 360
3 120

6 720 3 010

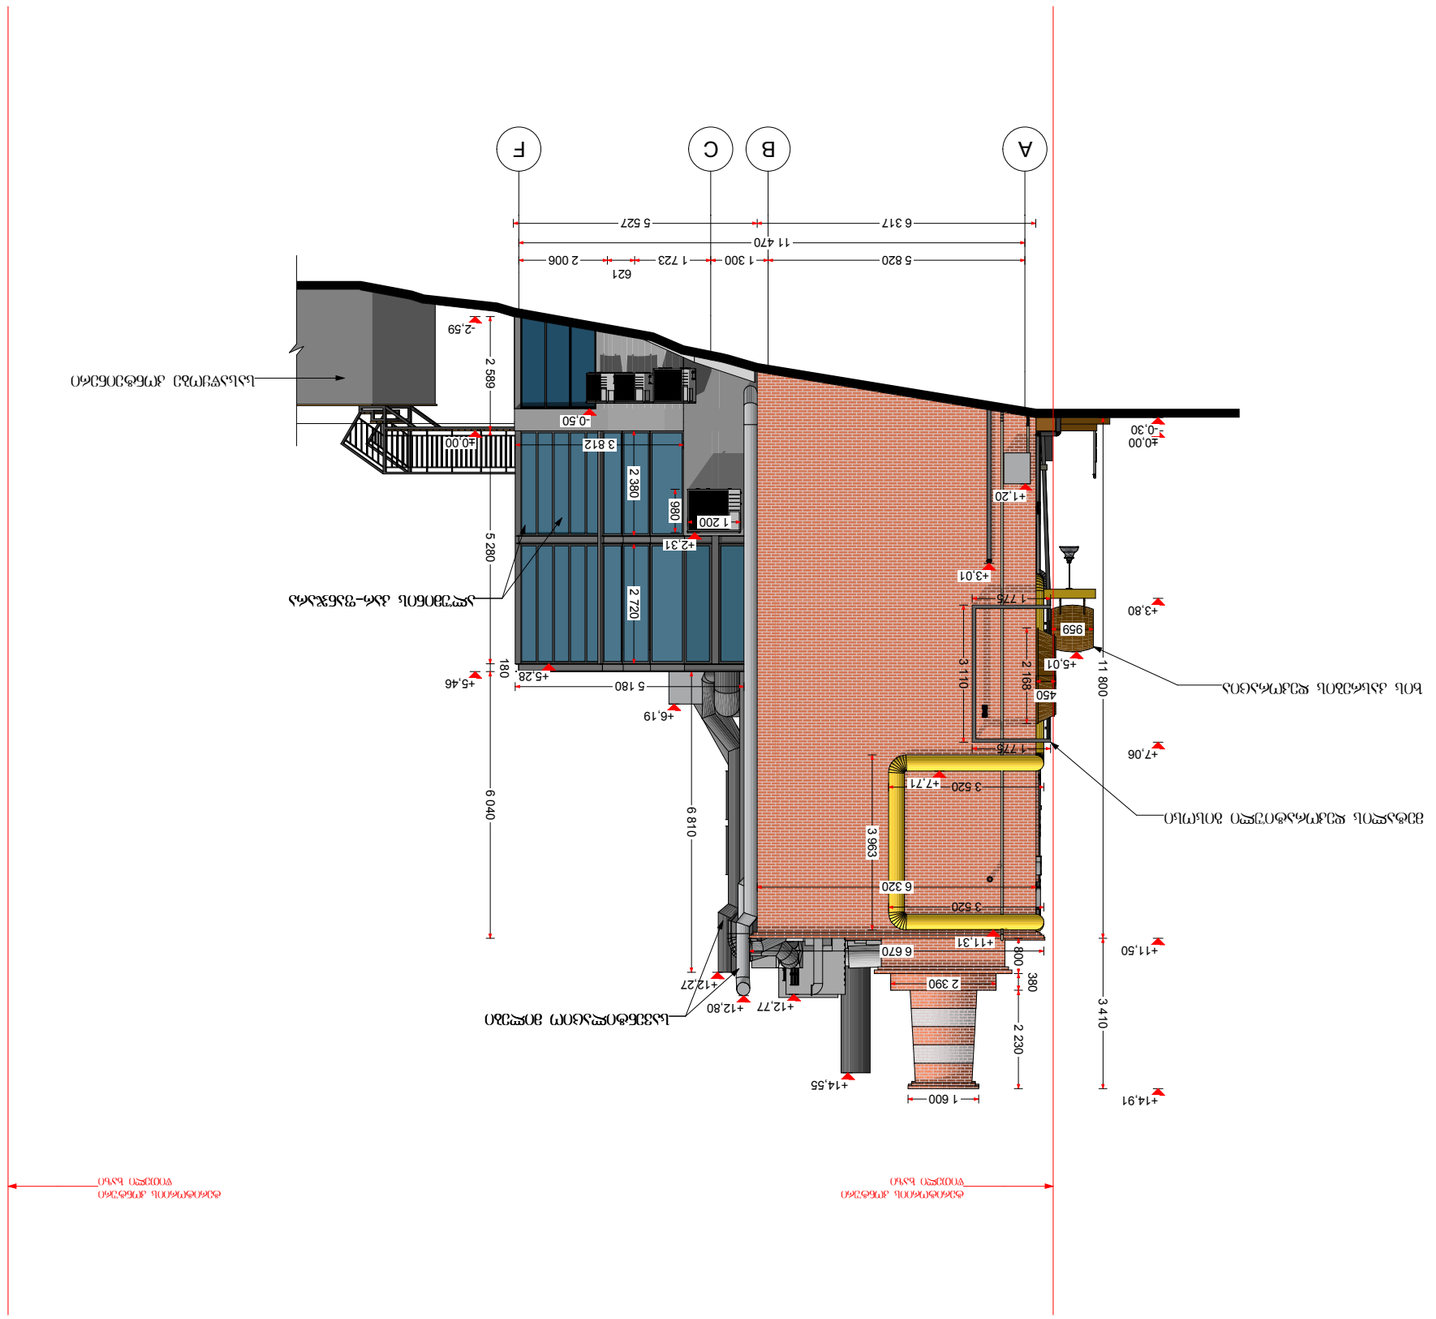

S.p.s.,,em arti,, s/k 405098406

ქ. თბილისი, ბესარიონ JRentis ქ. 31

პროექტი

დამკვეთი

მისამართი

ინდექსი

CLIENT

3

KONTRACT

2

მუშა ნახაზი

FILE NAME

LEGEND

INDEX

ფაილის სახელი

3.
წინა ვარიანტი

ფურცლის კორექტირებით ავტომატურად უქმნდება

შენიშვნა

mob +995 599-15-03-74

შეთანხმებული უნდა იყოს პროექტის ავტორთან

. ნახაზზე ყველა ცვლილება მშენებლობისას

1 ნახაზზე ზომები მოცემულია მილიმეტრებში.

1:100

ARCHITECTURE

ფურცელი

DATE OF ISSUE

სტადია PAGES

პროექტის

STAGE

PROJECT

ხელმოწერა

ნახაზი

გვარი

DRWG

არქიტექტურული ნაწილი

PROJECT

თარიღი

#

თანამდებობა

A

ფორმატი

ADDRESS

PAPER SIZE

2025

დაკვეთა

SCALE

მასშტაბი

კ. დეკანოიძე

დაამუშავა

პროექტის ავტორი
არქიტექტორი

#

#

m p

ფასადი A-F ღერძებში

ფასადი - ფ ფ - 04/04

შპს ,,ორიგინალი დიღომი''
s/n 204480560

ქალაქ თბილისი, აკაკი ბელიაშვილის
ქუჩა #25, ს/კ 01.13.03.010/045

ექსპლიკაცია:
ნახაზზე ზომები მოცემულია მილიმეტრებში

ტერიტორიის კონტური
წითელი ხაზი

0,00 = 416,09 აბსოლიტური ნიშნული

შპს ,,ორიგინალი დიღომის''-ს კუთვნილ
ტერიტორიაზე შენობა #1-ის
კორექტირებული პროექტი
s/k 01.13.03.010/045

კ. დეკანოიძე

შენობა #1

A B C F

5 820 1 300 1 723

621
2 006
11 470
6 317 5 527

-0,30

±0,00

+3,80

+7,06

+11,50

+14,91

-2,59

±0,00

+5,46 2 380 800 380 2 230 2 589 5 280 180 6 040 11 800 3 410

6 670

1 600
+14,55

+12,77 +12,80
+12,27

+6,19 9801 200 2 720

+3,01

+1,20

-0,50

+5,01

6 320

959

450

2 390

5 180

3 812

+5,28 6 810

1 775 3 110
1 775 2 168 3 963

3 520 +7,71

+11,31

+2,31

3 520

ალუმინის კარ-ფანჯარა

სავენტილაციო მილები

ხის კასრების დეკორაცია

მეტალის დეკორატიული გისოსი

ტერიტორიის კონტური
წითელი ხაზი

ტერიტორიის კონტური
წითელი ხაზი

სასაწყობე კონტეინერი

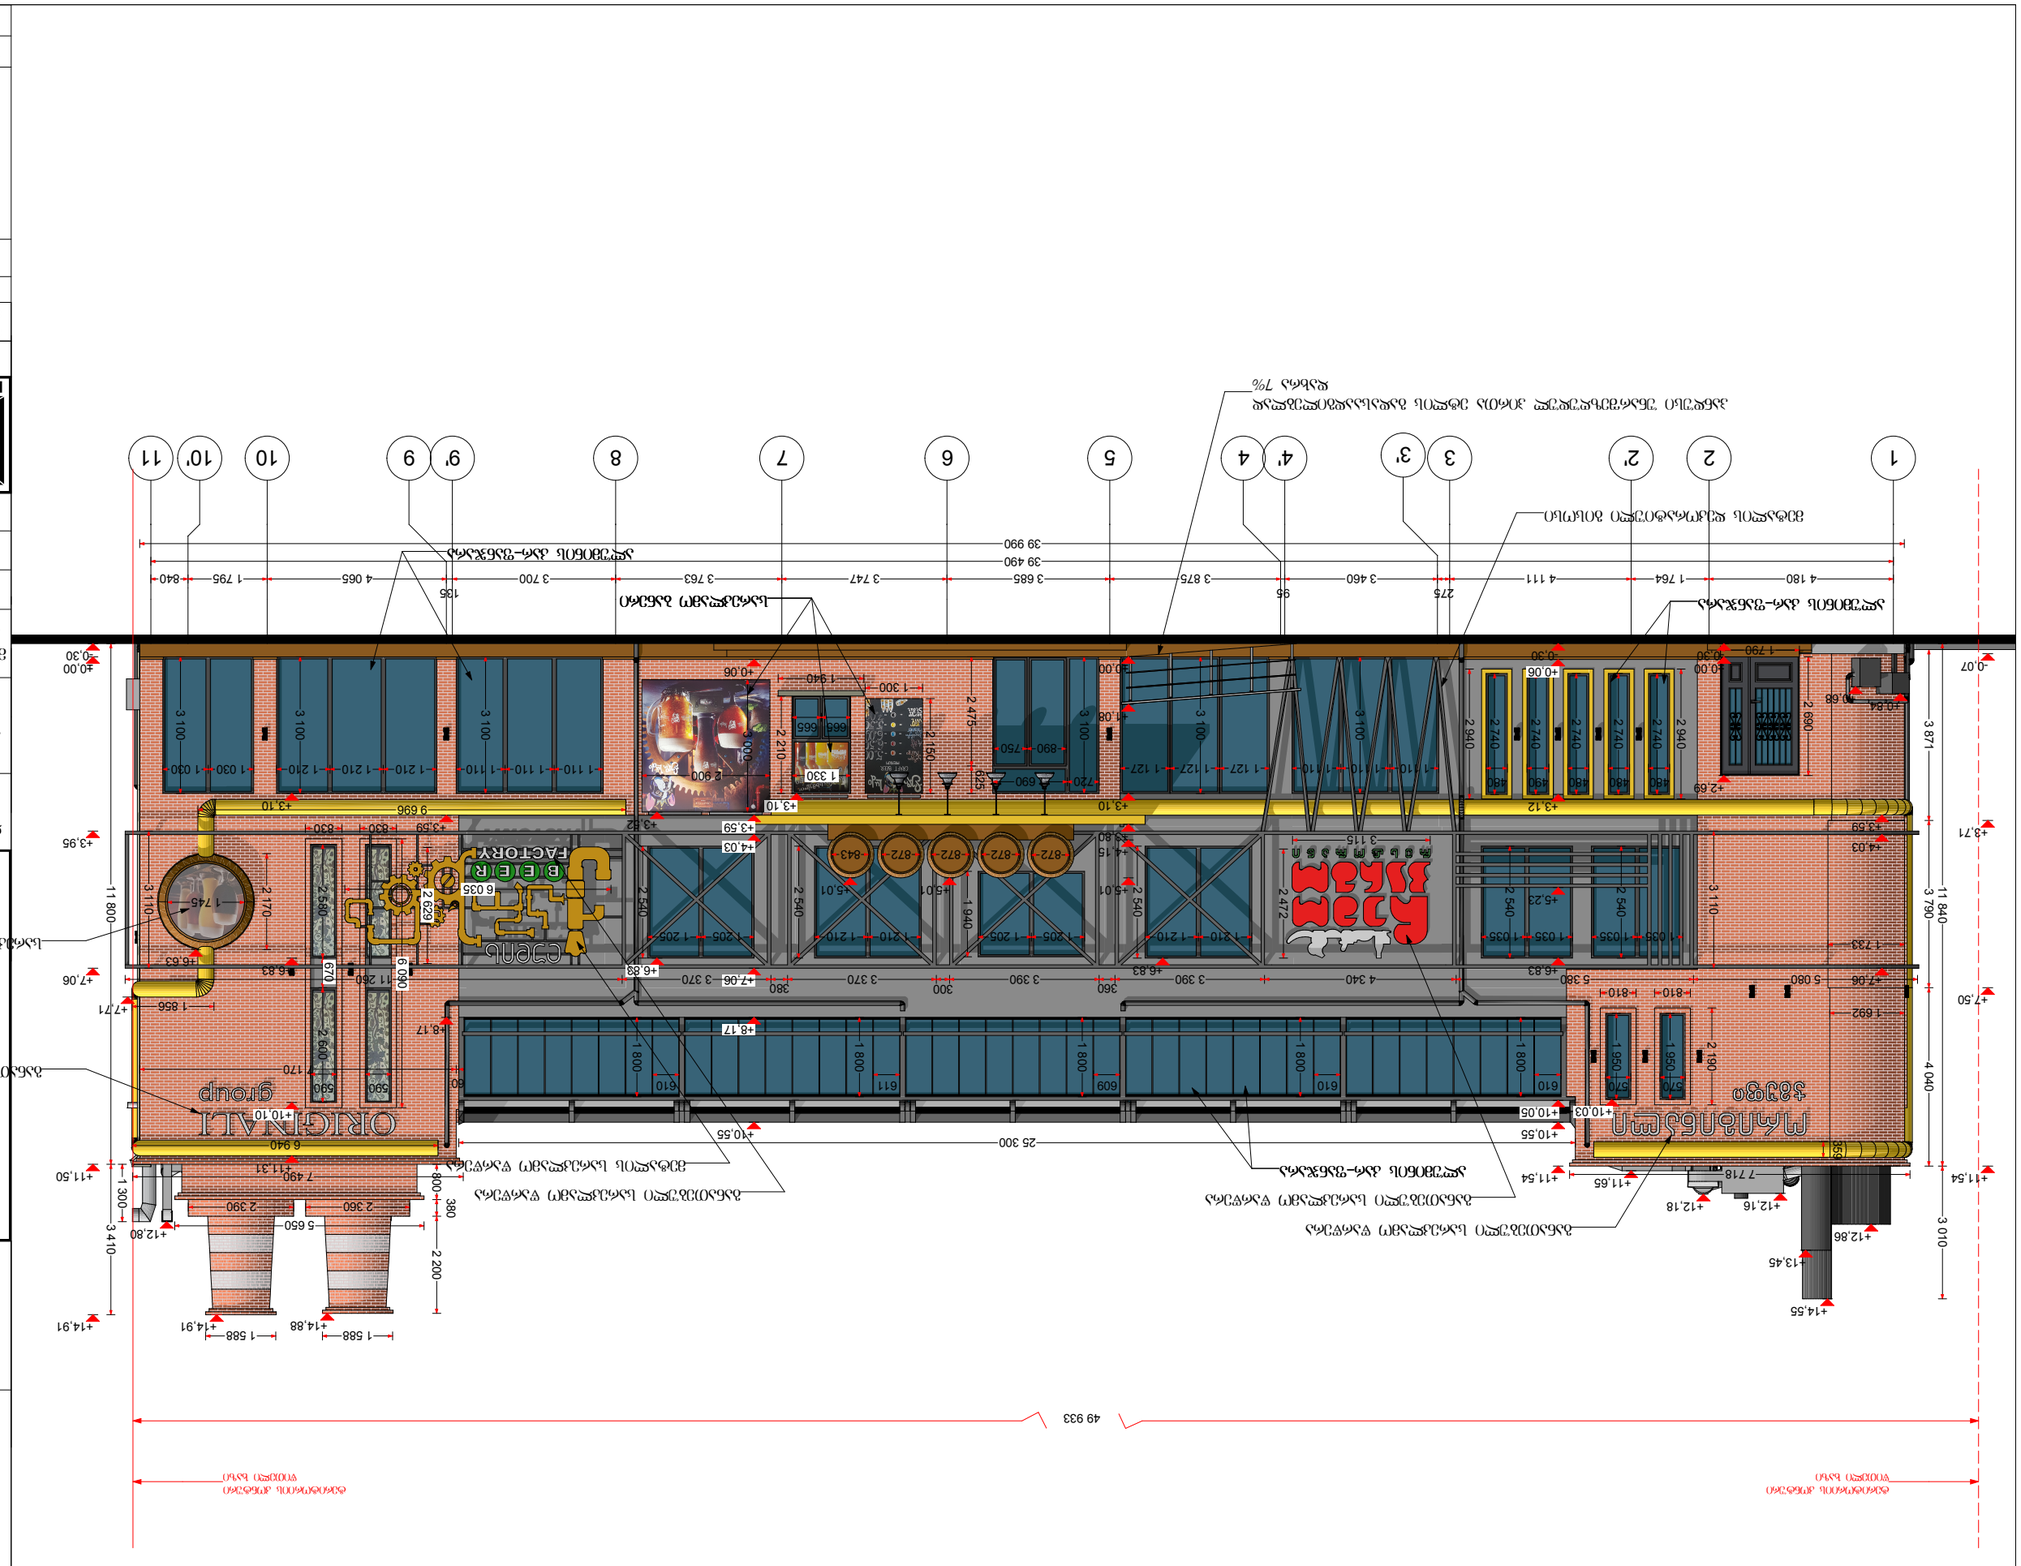

S.p.s.,,em arti,, s/k 405098406

ქ. თბილისი, ბესარიონ JRentis ქ. 31

პროექტი

დამკვეთი

მისამართი

ინდექსი

CLIENT

3

KONTRACT

2

მუშა ნახაზი

FILE NAME

LEGEND

INDEX

ფაილის სახელი

3.
წინა ვარიანტი

ფურცლის კორექტირებით ავტომატურად უქმნდება

შენიშვნა

mob +995 599-15-03-74

შეთანხმებული უნდა იყოს პროექტის ავტორთან

. ნახაზზე ყველა ცვლილება მშენებლობისას

1 ნახაზზე ზომები მოცემულია მილიმეტრებში.

1:100

ARCHITECTURE

ფურცელი

DATE OF ISSUE

სტადია PAGES

პროექტის

STAGE

PROJECT

ხელმოწერა

ნახაზი

გვარი

DRWG

არქიტექტურული ნაწილი

PROJECT

თარიღი

#

თანამდებობა

A

ფორმატი

ADDRESS

PAPER SIZE

2025

დაკვეთა

SCALE

მასშტაბი

კ. დეკანოიძე

დაამუშავა

პროექტის ავტორი
არქიტექტორი

#

#

m p

ფასადი 1-11 ღერძებში

ფასადი - ფ ფ - 04/04

შპს ,,ორიგინალი დიღომი''
s/n 204480560

ქალაქ თბილისი, აკაკი ბელიაშვილის
ქუჩა #25, ს/კ 01.13.03.010/045

ექსპლიკაცია:
ნახაზზე ზომები მოცემულია მილიმეტრებში

ტერიტორიის კონტური
წითელი ხაზი

0,00 = 416,09 აბსოლიტური ნიშნული

შპს ,,ორიგინალი დიღომის''-ს კუთვნილ
ტერიტორიაზე შენობა #1-ის
კორექტირებული პროექტი
s/k 01.13.03.010/045

კ. დეკანოიძე

შენობა #1

1 2 2' 3 3' 4' 4 5 6 7 8 9' 9 10 10' 11

4 180 1 764 4 111

275
3 460

95
3 875 3 685 3 747 3 763 3 700

135
4 065 1 795 840

39 990

39 490

-0,30

±0,00

+3,95

+7,06

+11,50

+14,91

-0,07

+3,71

+7,50

+11,54

+10,03

+6,83

+3,10

+3,52

+6,83

+3,10

+6,83

+10,10

+11,31 6 090 2 580 670 2 600 3 110 3 100

1 030 1 030 3 100

1 110 1 110 1 110 1 210 1 210 1 210 3 100 2 540

1 205 1 205 1 210 1 210 1 205 1 205 1 940

1 210 1 210 2 540

1 035 1 035 2 540

1 035 1 035 2 540

570 570 2 190 1 950 1 950
810 810

610 1 800

610 1 800

609 1 800

611 1 800

610 1 800 2 940 2 740

480 480 480 490 480 2 740 2 740 2 740 2 740 2 940 3 100

1 110 1 110 1 110 1 127 1 127 1 127 3 100

720 1 690

890 750 2 475 625 3 100

1 300 2 150 2 210 665 665

1 330

1 940

2 900 3 000

±0,00

+1,08

+3,10

+3,80

+4,15

+5,01

872 2 540

+0,68 +0,84 800 380 2 200

+12,16

+14,55

+11,65 3 871 3 790 4 040 11 800 3 410

25 300

7 490

1 588 1 588

7 718

+3,59

+4,03

+7,06 2 472
3 115

2 360 2 390

-0,30

+0,06

+3,12

+5,23

+6,83

+10,05

+10,55

+11,54

5 650

60
7 170

1 745 3 110 2 690

1 790

+3,59

+8,17

872 872 872 843

6 035 2 629 1 300 2 170

590 590

830 830

+12,18

+0,06

+3,59

+4,03

+7,06

+8,17

+10,55 11 840 3 010

+13,45 359

-0,30

±0,00

+2,69

+12,80

5 080 5 380 4 340 3 390

360
3 390

300
3 370

380
3 370 11 260

1 692

1 733

+5,01 +5,01

9 696

1 856

6 940

+6,63

+7,71

+14,88 +14,91

+12,86

ალუმინის კარ-ფანჯარა

ალუმინის კარ-ფანჯარა

ალუმინის კარ-ფანჯარა სარეკლამო ბანერი

სარეკლამო ბანერი

განათებული სარეკლამო წარწერა

განათებული სარეკლამო წარწერა

განათებული სარეკლამო წარწერა განათებული სარეკლამო წარწერა

მეტალის სარეკლამო წარწერა

პანდუსი უნარშეზღუდულ პირთა ეტლის გადასაადგილებლად
დახრა 7%

მეტალის დეკორატიული გისოსი

ტერიტორიის კონტური
წითელი ხაზი

ტერიტორიის კონტური
წითელი ხაზი

49 933

S.p.s.,,em arti,, s/k 405098406

ქ. თბილისი, ბესარიონ JRentis ქ. 31

პროექტი

დამკვეთი

მისამართი

ინდექსი

CLIENT

3

KONTRACT

2

მუშა ნახაზი

FILE NAME

LEGEND

INDEX

ფაილის სახელი

3.
წინა ვარიანტი

ფურცლის კორექტირებით ავტომატურად უქმნდება

შენიშვნა

mob +995 599-15-03-74

შეთანხმებული უნდა იყოს პროექტის ავტორთან

. ნახაზზე ყველა ცვლილება მშენებლობისას

1 ნახაზზე ზომები მოცემულია მილიმეტრებში.

1:100

ARCHITECTURE

ფურცელი

DATE OF ISSUE

სტადია PAGES

პროექტის

STAGE

PROJECT

ხელმოწერა

ნახაზი

გვარი

DRWG

არქიტექტურული ნაწილი

PROJECT

თარიღი

#

თანამდებობა

A

ფორმატი

ADDRESS

PAPER SIZE

2025

დაკვეთა

SCALE

მასშტაბი

კ. დეკანოიძე

დაამუშავა

პროექტის ავტორი
არქიტექტორი

#

#

ა პ ფასადი - ფ

ფასადი 1-4 ღერძებში

f - 01/04

შპს ,,ორიგინალი დიღომი''
s/n 204480560

ქალაქ თბილისი, აკაკი ბელიაშვილის
ქუჩა #25, ს/კ 01.13.03.010/045

ექსპლიკაცია:
ნახაზზე ზომები მოცემულია მილიმეტრებში

ტერიტორიის კონტური
წითელი ხაზი

0,00 = 416,16 აბსოლიტური ნიშნული

კ. დეკანოიძე

შპს ,,ორიგინალი დიღომის''-ს კუთვნილ
ტერიტორიაზე შენობა #2-ის
კორექტირებული პროექტი
s/k 01.13.03.010/045

შენობა #2

1 2 3 4

1 010 3 340 5 870

-0,28

-0,11

+2,47

+2,67

+2,77

+5,56

+8,47

-0,16

+2,68

+2,79

+5,39

+8,47 2 510 2 500 2 500 1 900 1 900 2 410 2 410 1 020 1 210 2 310 2 100 990 1 500

1 644

100
2 823

100

800 800

348 1 460 1 450

820 810 2 490 2 170 2 170 340 2 500 2 480 2 480 2 480 2 480 2 500

+6,70 +6,70

+3,84

+0,08

+1,08

+5,51

10 680

+5,63

+7,27

+3,84 200 2 790 2 380 2 880 2 910 2 570 2 570 2 560 2 820

6 367 5 670 2 840 2 710 3 080 8 580 2 810 8 630

+6,47

+2,38 2 710 2 570

+2,77

+5,51 +5,67

+5,39

+2,79 2 770

ალუმინის კარ-ფანჯარა

ალუმინის კარ-ფანჯარა

მეტალის დგარი

მეტალის დგარი

კონდიციონერის გარე ბლოკი

მეტალის მოაჯირი მეტალის მოაჯირი

ელექტრო ფარი

მეტალის გისოსი

არსებული საყრდენი კედელი

ტერიტორიის კონტური
წითელი ხაზი

ტერიტორიის კონტური
წითელი ხაზი

სარეკლამო ბანერი 2 490 998 1 492 2 490 2 490 2 490

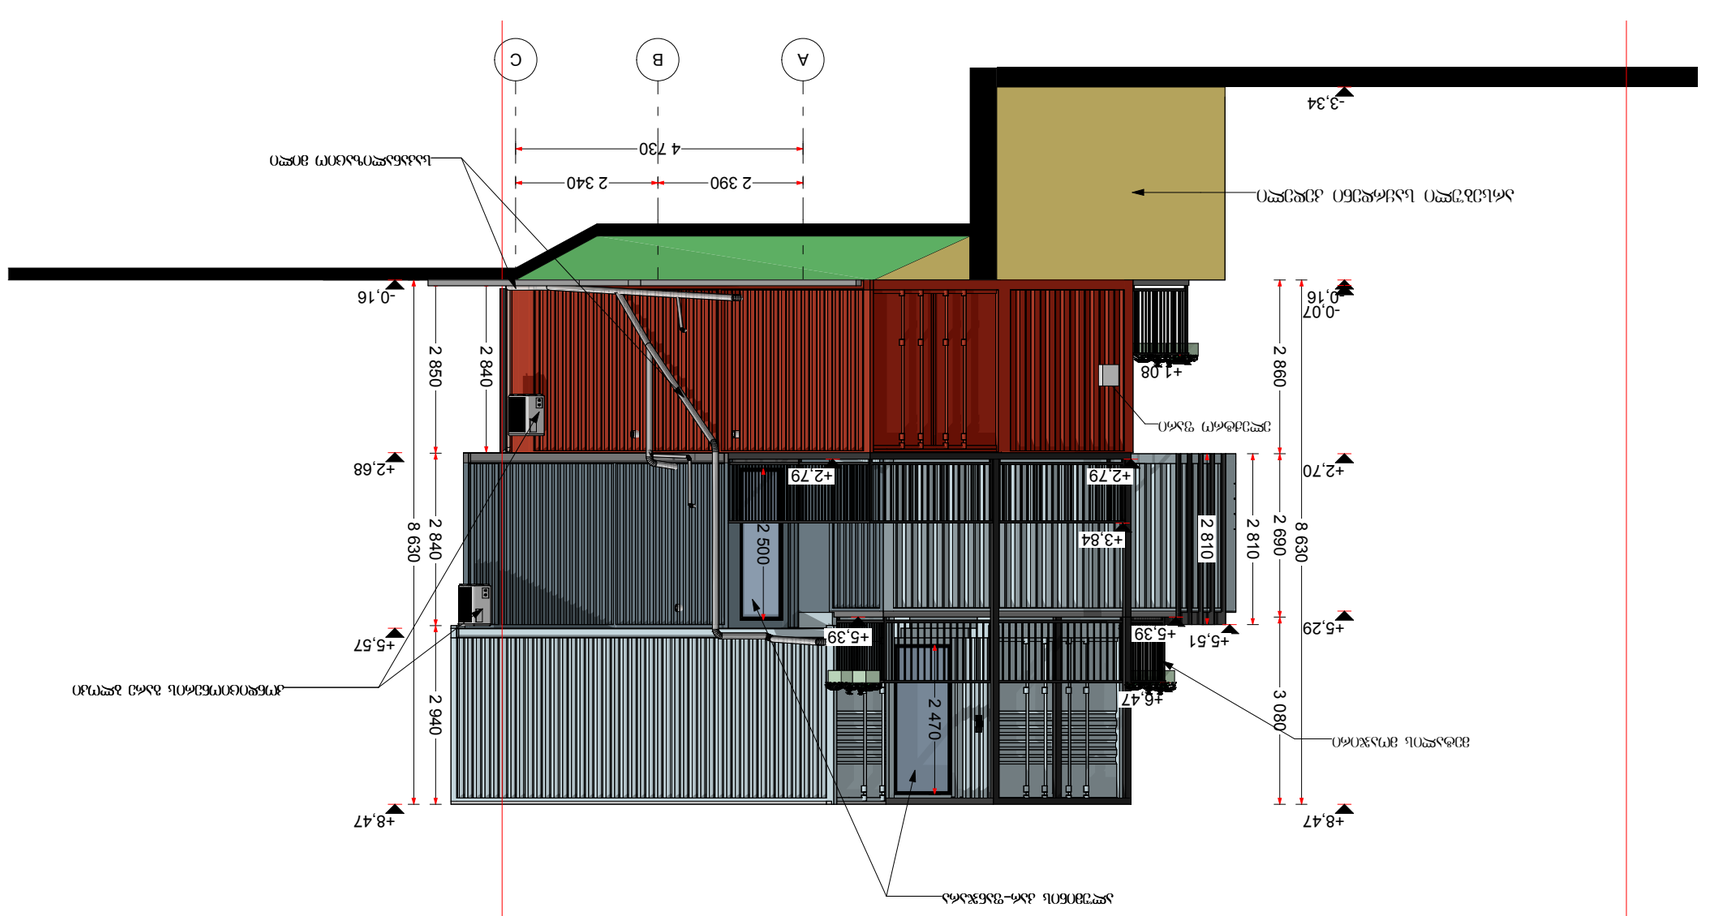

S.p.s.,,em arti,, s/k 405098406
ქ. თბილისი, ბესარიონ JRentis ქ. 31

პროექტი

დამკვეთი

მისამართი

ინდექსი

CLIENT

3

KONTRACT

2

მუშა ნახაზი

FILE NAME

LEGEND

INDEX

ფაილის სახელი

3.
წინა ვარიანტი

ფურცლის კორექტირებით ავტომატურად უქმნდება

შენიშვნა

mob +995 599-15-03-74

შეთანხმებული უნდა იყოს პროექტის ავტორთან

. ნახაზზე ყველა ცვლილება მშენებლობისას

1 ნახაზზე ზომები მოცემულია მილიმეტრებში.

1:100

ARCHITECTURE

ფურცელი

DATE OF ISSUE

სტადია PAGES

პროექტის

STAGE

PROJECT

ხელმოწერა

ნახაზი

გვარი

DRWG

არქიტექტურული ნაწილი

PROJECT

თარიღი

#

თანამდებობა

A

ფორმატი

ADDRESS

PAPER SIZE

20

დაკვეთა

SCALE

მასშტაბი

კ. დეკანოიძე

დაამუშავა

პროექტის ავტორი
არქიტექტორი

#

#

ფასადი A-ჩ ღერძებში

ფასადი - ფ ფ - 02/04

შპს ,,ორიგინალი დიღომი''
s/n 204480560

ქალაქ თბილისი, აკაკი ბელიაშვილის
ქუჩა #25, ს/კ 01.13.03.010/045

ექსპლიკაცია:
ნახაზზე ზომები მოცემულია მილიმეტრებში

ტერიტორიის კონტური
წითელი ხაზი

0,00 = 416,16 აბსოლიტური ნიშნული

25

a p

კ. დეკანოიძე

შპს ,,ორიგინალი დიღომის''-ს კუთვნილ
ტერიტორიაზე შენობა #2-ის
კორექტირებული პროექტი
s/k 01.13.03.010/045

შენობა #2

A B C

2 390 2 340

-0,16

+2,68

+5,57

+8,47

-3,34

-0,16

-0,07

+2,70

+5,29

+8,47

+2,79

+3,84

+6,47

+5,39

+2,79

+5,39 2 470 2 500
+1,08

4 730 2 840 2 850 2 840 2 940 2 860 2 690 3 080 8 630 2 810 8 630

+5,51 2 810

ალუმინის კარ-ფანჯარა

მეტალის მოაჯირი

ელექტრო ფარი

არსებული საყრდენი კედელი

ტერიტორიის კონტური
წითელი ხაზი

ტერიტორიის კონტური
წითელი ხაზი

49 355

კონდიციონერის გარე ბლოკი

საკანალიზაციო მილი

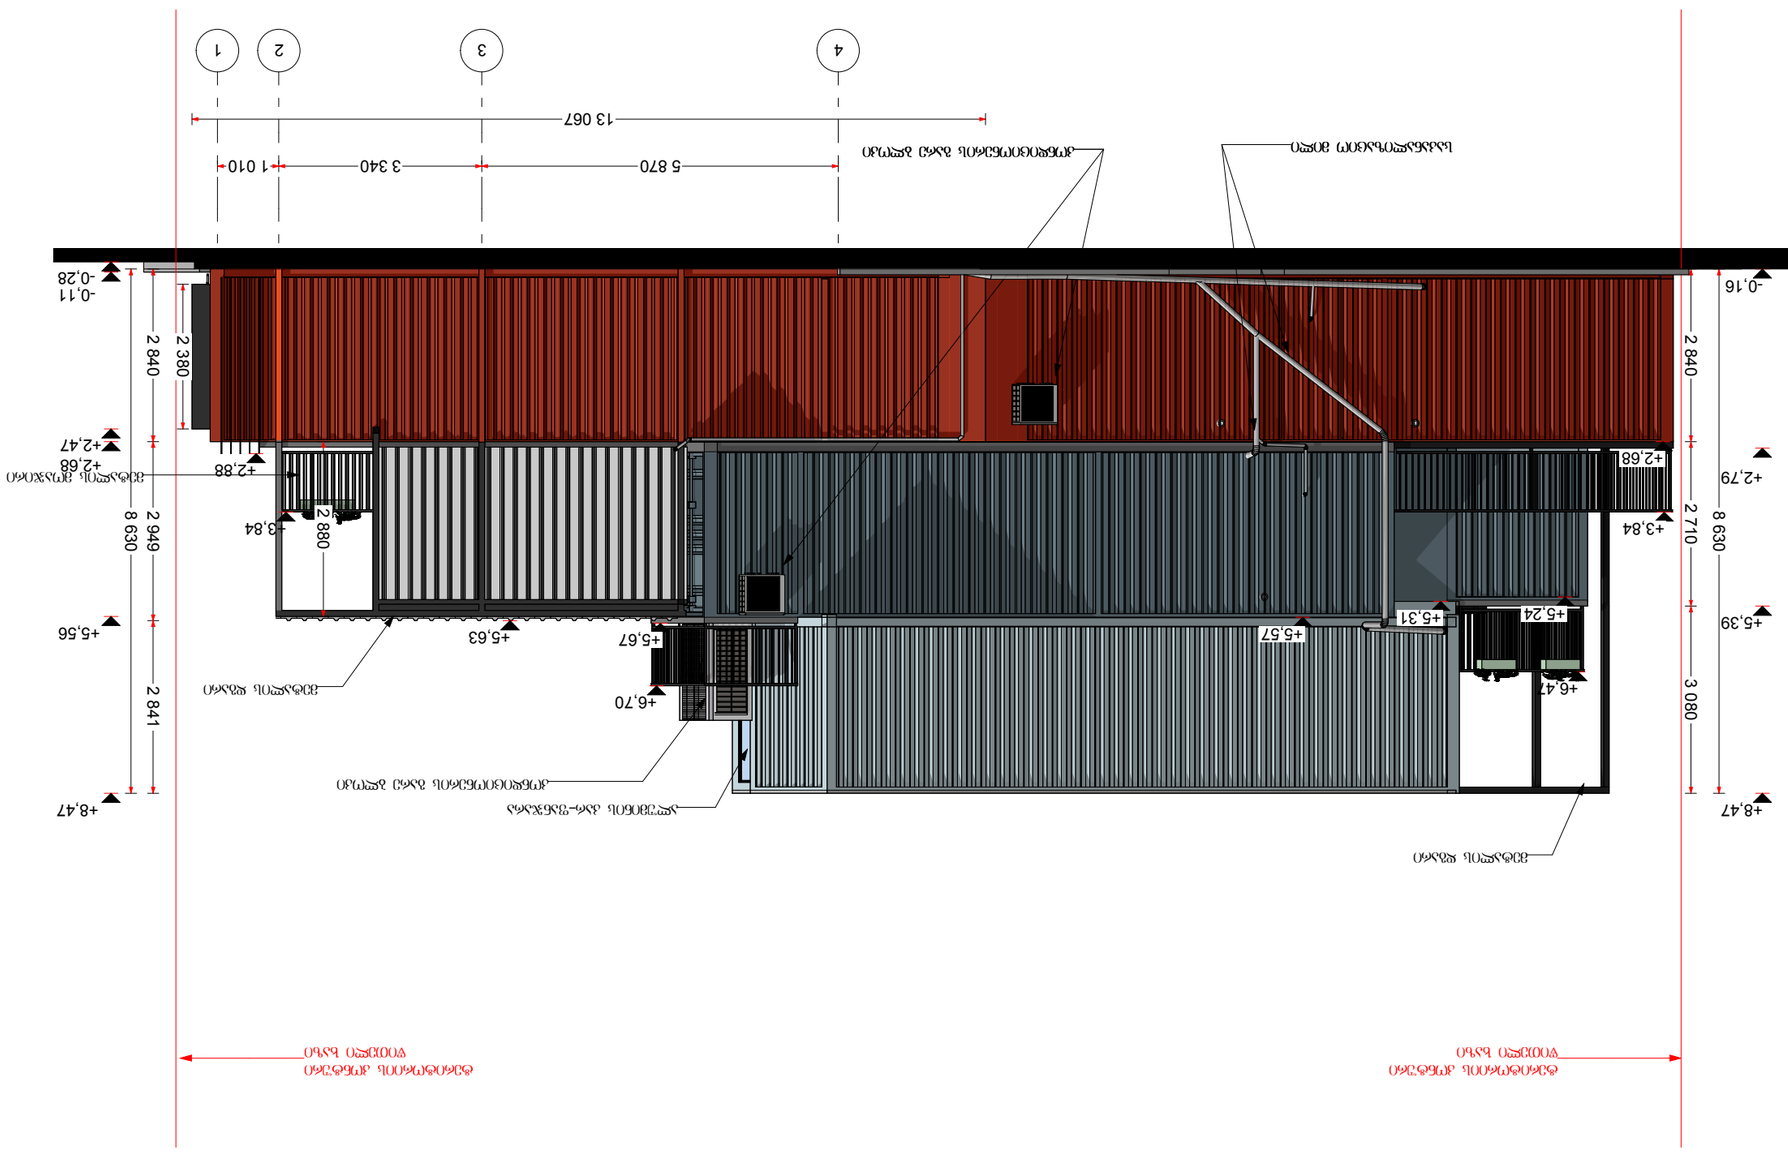

S.p.s.,,em arti,, s/k 405098406
ქ. თბილისი, ბესარიონ JRentis ქ. 31

პროექტი

დამკვეთი

მისამართი

ინდექსი

CLIENT

3

KONTRACT

2

მუშა ნახაზი

FILE NAME

LEGEND

INDEX

ფაილის სახელი

3.
წინა ვარიანტი

ფურცლის კორექტირებით ავტომატურად უქმნდება

შენიშვნა

mob +995 599-15-03-74

შეთანხმებული უნდა იყოს პროექტის ავტორთან

. ნახაზზე ყველა ცვლილება მშენებლობისას

1 ნახაზზე ზომები მოცემულია მილიმეტრებში.

1:100

ARCHITECTURE

ფურცელი

DATE OF ISSUE

სტადია PAGES

პროექტის

STAGE

PROJECT

ხელმოწერა

ნახაზი

გვარი

DRWG

არქიტექტურული ნაწილი

PROJECT

თარიღი

#

თანამდებობა

A

ფორმატი

ADDRESS

PAPER SIZE

20

დაკვეთა

SCALE

მასშტაბი

კ. დეკანოიძე

დაამუშავა

პროექტის ავტორი
არქიტექტორი

#

#

ფასადი 4-1 ღერძებში

ფასადი - ფ ფ - 03/04

შპს ,,ორიგინალი დიღომი''
s/n 204480560

ქალაქ თბილისი, აკაკი ბელიაშვილის
ქუჩა #25, ს/კ 01.13.03.010/045

ექსპლიკაცია:
ნახაზზე ზომები მოცემულია მილიმეტრებში

ტერიტორიის კონტური
წითელი ხაზი

0,00 = 416,16 აბსოლიტური ნიშნული

25

a p

კ. დეკანოიძე

შპს ,,ორიგინალი დიღომის''-ს კუთვნილ
ტერიტორიაზე შენობა #2-ის
კორექტირებული პროექტი
s/k 01.13.03.010/045

შენობა #2

4 3 2 1

5 870 3 340 1 010

-0,28

-0,11

+2,47

+2,68

+5,56

+8,47

-0,16

+2,79

+5,39

+8,47

+5,57

+6,70
+6,47

+3,84

13 067

+2,88 2 840 2 710 3 080 2 840 2 949 2 841

+3,84 8 630 8 630 2 380

+5,63
+5,24

+2,68

+5,31

+5,67

ალუმინის კარ-ფანჯარა

მეტალის დგარი

მეტალის დგარი

კონდიციონერის გარე ბლოკი

მეტალის მოაჯირი

ტერიტორიის კონტური
წითელი ხაზი

ტერიტორიის კონტური

წითელი ხაზი 2 880
საკანალიზაციო მილი

კონდიციონერის გარე ბლოკი

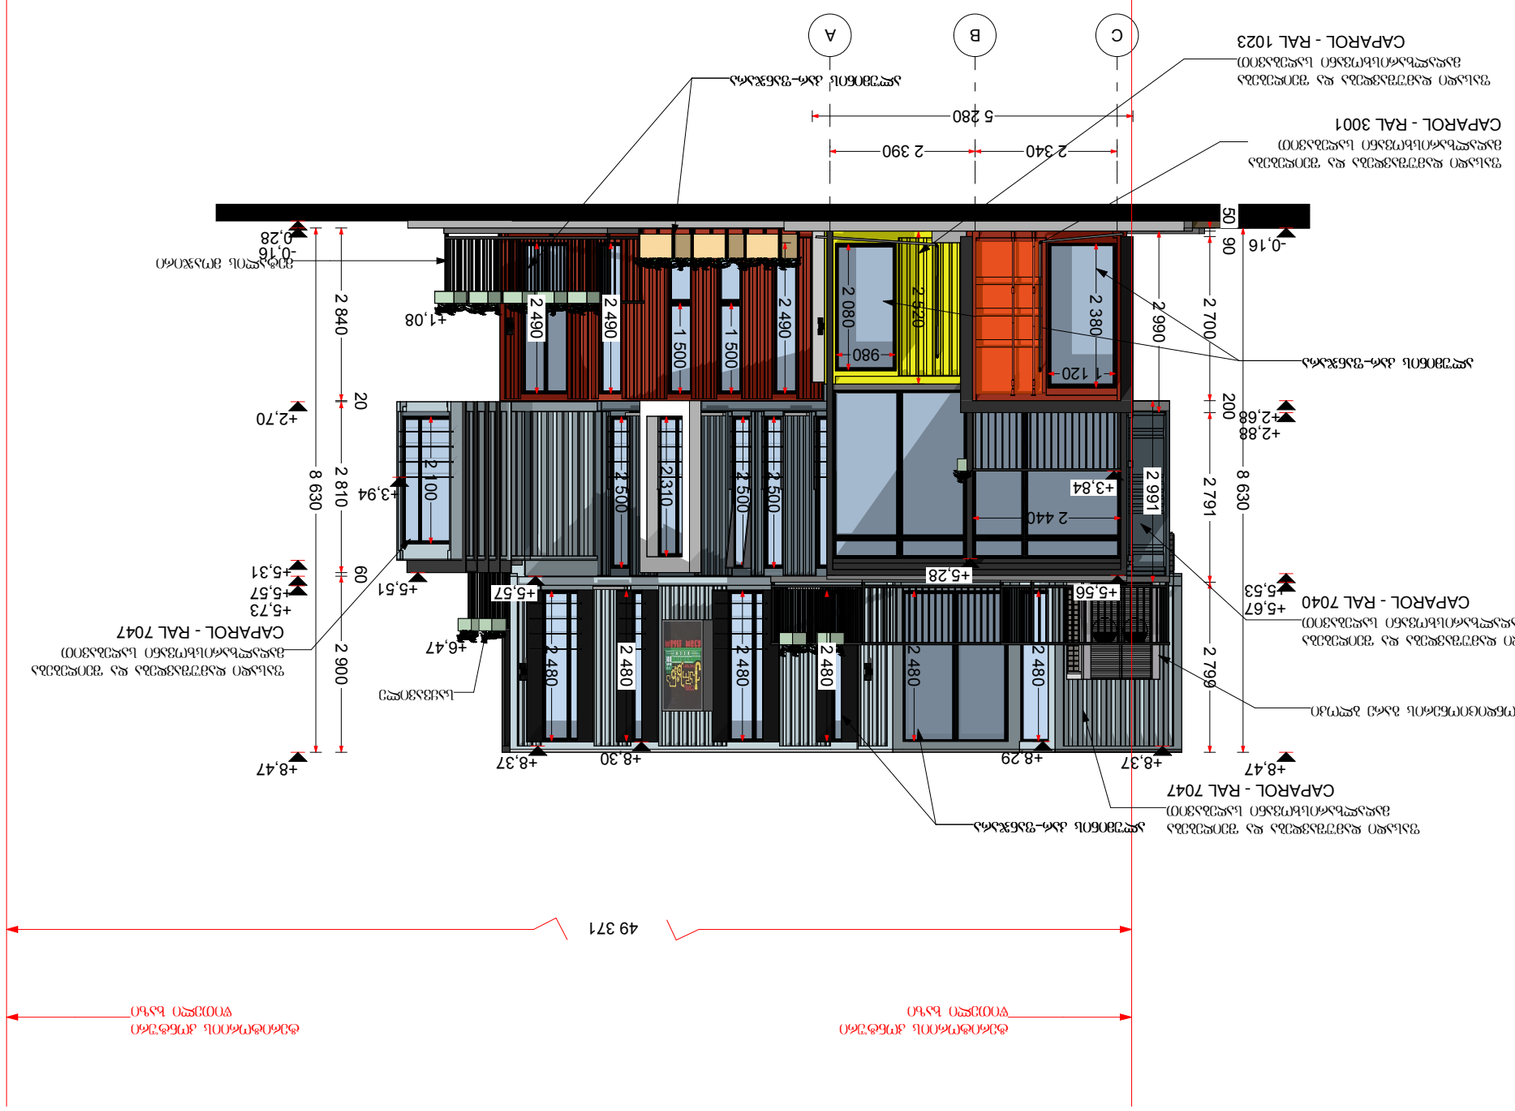

S.p.s.,,em arti,, s/k 405098406

ქ. თბილისი, ბესარიონ JRentis ქ. 31

პროექტი

დამკვეთი

მისამართი

ინდექსი

CLIENT

3

KONTRACT

2

მუშა ნახაზი

FILE NAME

LEGEND

INDEX

ფაილის სახელი

3.
წინა ვარიანტი

ფურცლის კორექტირებით ავტომატურად უქმნდება

შენიშვნა

mob +995 599-15-03-74

შეთანხმებული უნდა იყოს პროექტის ავტორთან

. ნახაზზე ყველა ცვლილება მშენებლობისას

1 ნახაზზე ზომები მოცემულია მილიმეტრებში.

1:100

ARCHITECTURE

ფურცელი

DATE OF ISSUE

სტადია PAGES

პროექტის

STAGE

PROJECT

ხელმოწერა

ნახაზი

გვარი

DRWG

არქიტექტურული ნაწილი

PROJECT

თარიღი

#

თანამდებობა

A

ფორმატი

ADDRESS

PAPER SIZE

20

დაკვეთა

SCALE

მასშტაბი

კ. დეკანოიძე

დაამუშავა

პროექტის ავტორი
არქიტექტორი

#

#

ფასადი ჩ-A ღერძებში

ფასადი - ფ ფ - 04/04

შპს ,,ორიგინალი დიღომი''
s/n 204480560

ქალაქ თბილისი, აკაკი ბელიაშვილის
ქუჩა #25, ს/კ 01.13.03.010/045

ექსპლიკაცია:
ნახაზზე ზომები მოცემულია მილიმეტრებში

ტერიტორიის კონტური
წითელი ხაზი

0,00 = 416,16 აბსოლიტური ნიშნული

25

a p

კ. დეკანოიძე

შპს ,,ორიგინალი დიღომის''-ს კუთვნილ
ტერიტორიაზე შენობა #2-ის
კორექტირებული პროექტი
s/k 01.13.03.010/045

შენობა #2

C B A

2 340 2 390

-0,28

-0,16

+2,70

+5,31

+5,57

+5,73

+8,47 +8,29 +8,30 2 480 2 480 2 480 2 480 2 500 2 310 2 100 2 080 2 380

1 120
980

2 440

-0,16

+2,68

+2,88

+5,53

+5,67

+8,47

+3,84

+1,08

+3,94

+6,47

+5,51 2 500 2 500 2 490 2 480

5 280 2 840 20 2 810 60 2 900 50 90 2 700 200 2 791 2 799 8 630 8 630

+8,37 +8,37

+5,57 2 990 2 520 2 991

ფასადი დამუშავდება და შეიღებება
მაღალხარისხოვანი საღებავით
CAPAROL - RAL 7047

ფასადი დამუშავდება და შეიღებება
მაღალხარისხოვანი საღებავით
CAPAROL - RAL 7047

ფასადი დამუშავდება და შეიღებება
მაღალხარისხოვანი საღებავით
CAPAROL - RAL 3001

ფასადი დამუშავდება და შეიღებება
მაღალხარისხოვანი საღებავით
CAPAROL - RAL 1023

ფასადი დამუშავდება და შეიღებება
მაღალხარისხოვანი საღებავით
CAPAROL - RAL 7040

ალუმინის კარ-ფანჯარა

ალუმინის კარ-ფანჯარა

ალუმინის კარ-ფანჯარა

კონდიციონერის გარე ბლოკი

მეტალის მოაჯირი

საყვავილე

ტერიტორიის კონტური
წითელი ხაზი

ტერიტორიის კონტური
წითელი ხაზი

49 371

+5,28

+5,56 2 4901 500 1 500 2 490 2 480