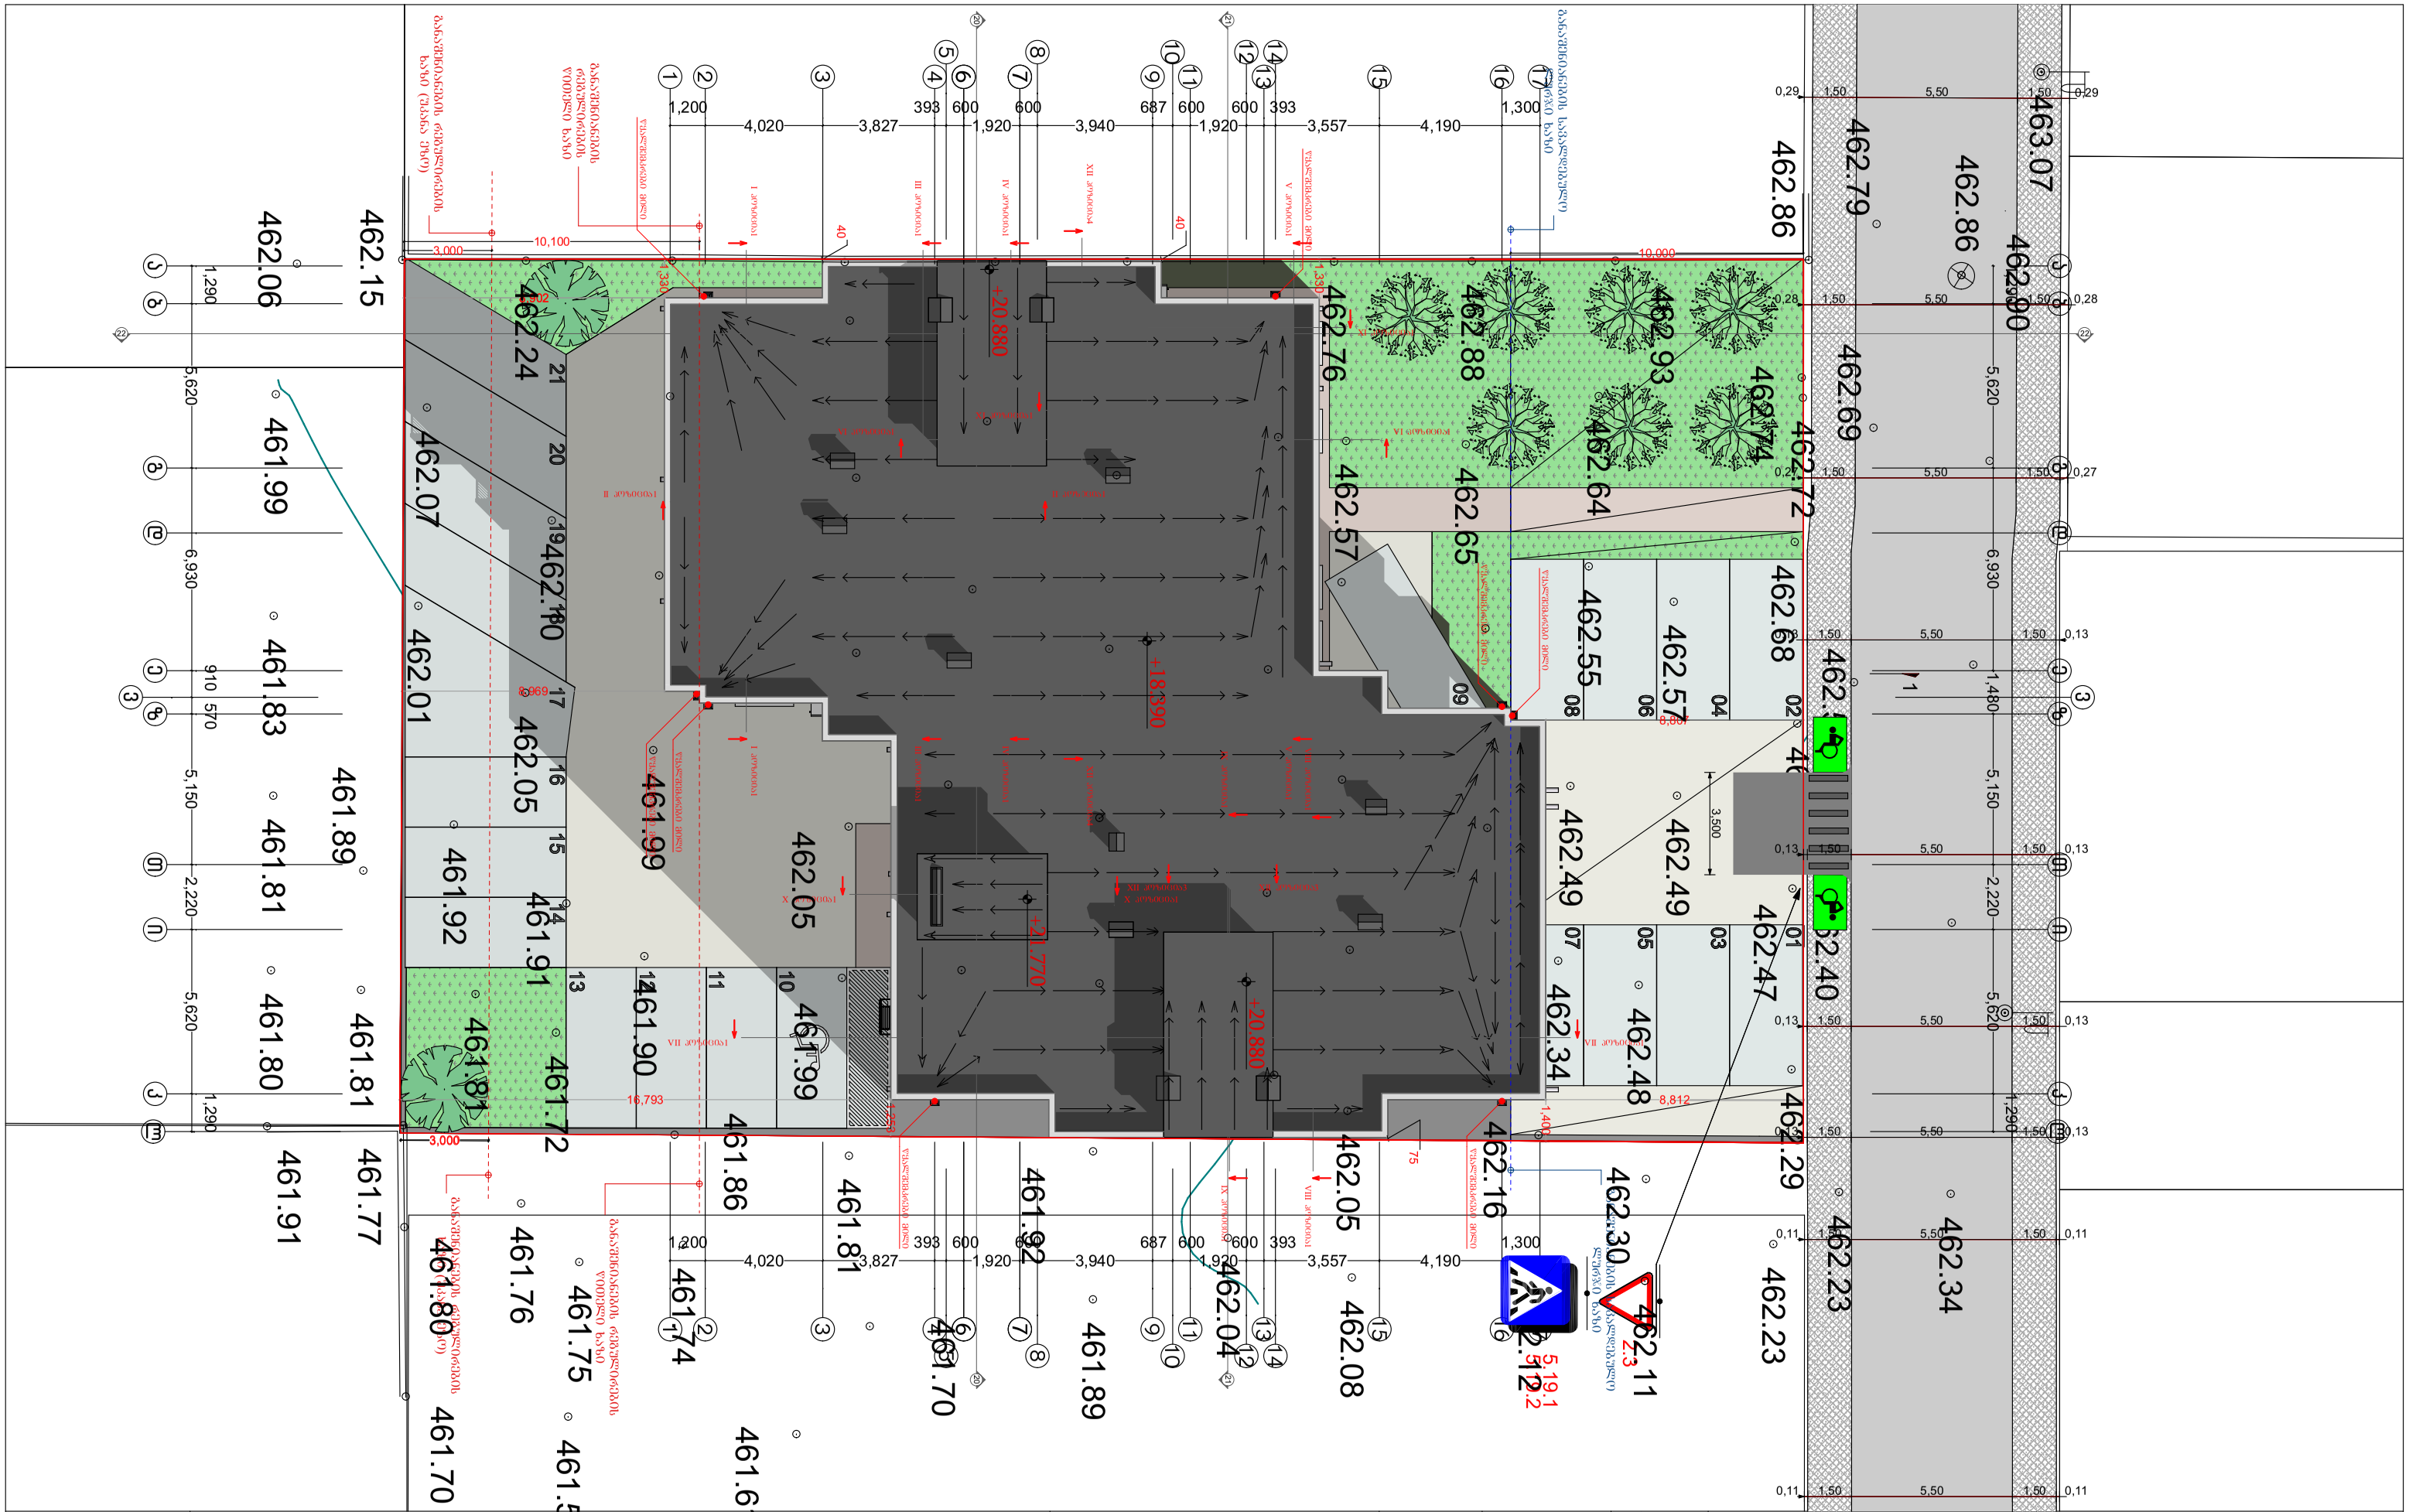

ფორმატი	პირობითი ნიშნები		საპროექტო ორგანიზაცია		მთ. არქიტექტორი	გიორგი ბარამიძე		პროექტის სახელწოდება	ნახაზის სახელწოდება
A3	მიწის ნაკვეთის საკადასტრო საზღვარი	რკინა-ბეტონის კოლონა	შ.პ.ს. "ინტეგრა"	ს/კ 405061454	არქიტექტორი	გიორგი ბარამიძე		მრავალბინიანი საცხოვრებელი სახლის პროექტი	გენერალური გეგმა
	კონსტრუქციული ღერძი	რკინა-ბეტონის რიგელი	მისამართი: საქართველო, ქ. თბილისი, ქ. შარტავას 14 ა		კონსტრუქტორი	ირაკლი კევლიშვილი			
	არქიტექტურული ნიშნული	სამშენებლო ბლოკის წყობა (კედელი ტიხარი)	დამკვეთი					მისამართი	თარიღი / მასშტაბი / ფურცელი / ფურცლები
	ჭრილის ხაზი	საველე-ტილასიო ღიობი	შ.პ.ს. "მეგა ეკო ქონსტრაქშენ" ს/კ 405294319					ქ. თბილისი, სოფელი დიღომი, ასმათის ქ. №32 ს/კ 01.72.14.037.047	6/20/2024 / 1:200 / არ006 / 37

№
№

სოფ. დიდღმი



სიტუაციური ნახაზი

მისამართი: ქ. თბილისი, სოფელი დიდღმი, დიდი დიდღმი

ფართობი: 1440 კვ.მ. სასოფლო-სამეურნეო საკ.კ 01.72.14.037.047

მოსარგებლე: თამაზ ძოგელაშვილი

განყოფილების უფროსი		
მთავარი სპეციალისტი		

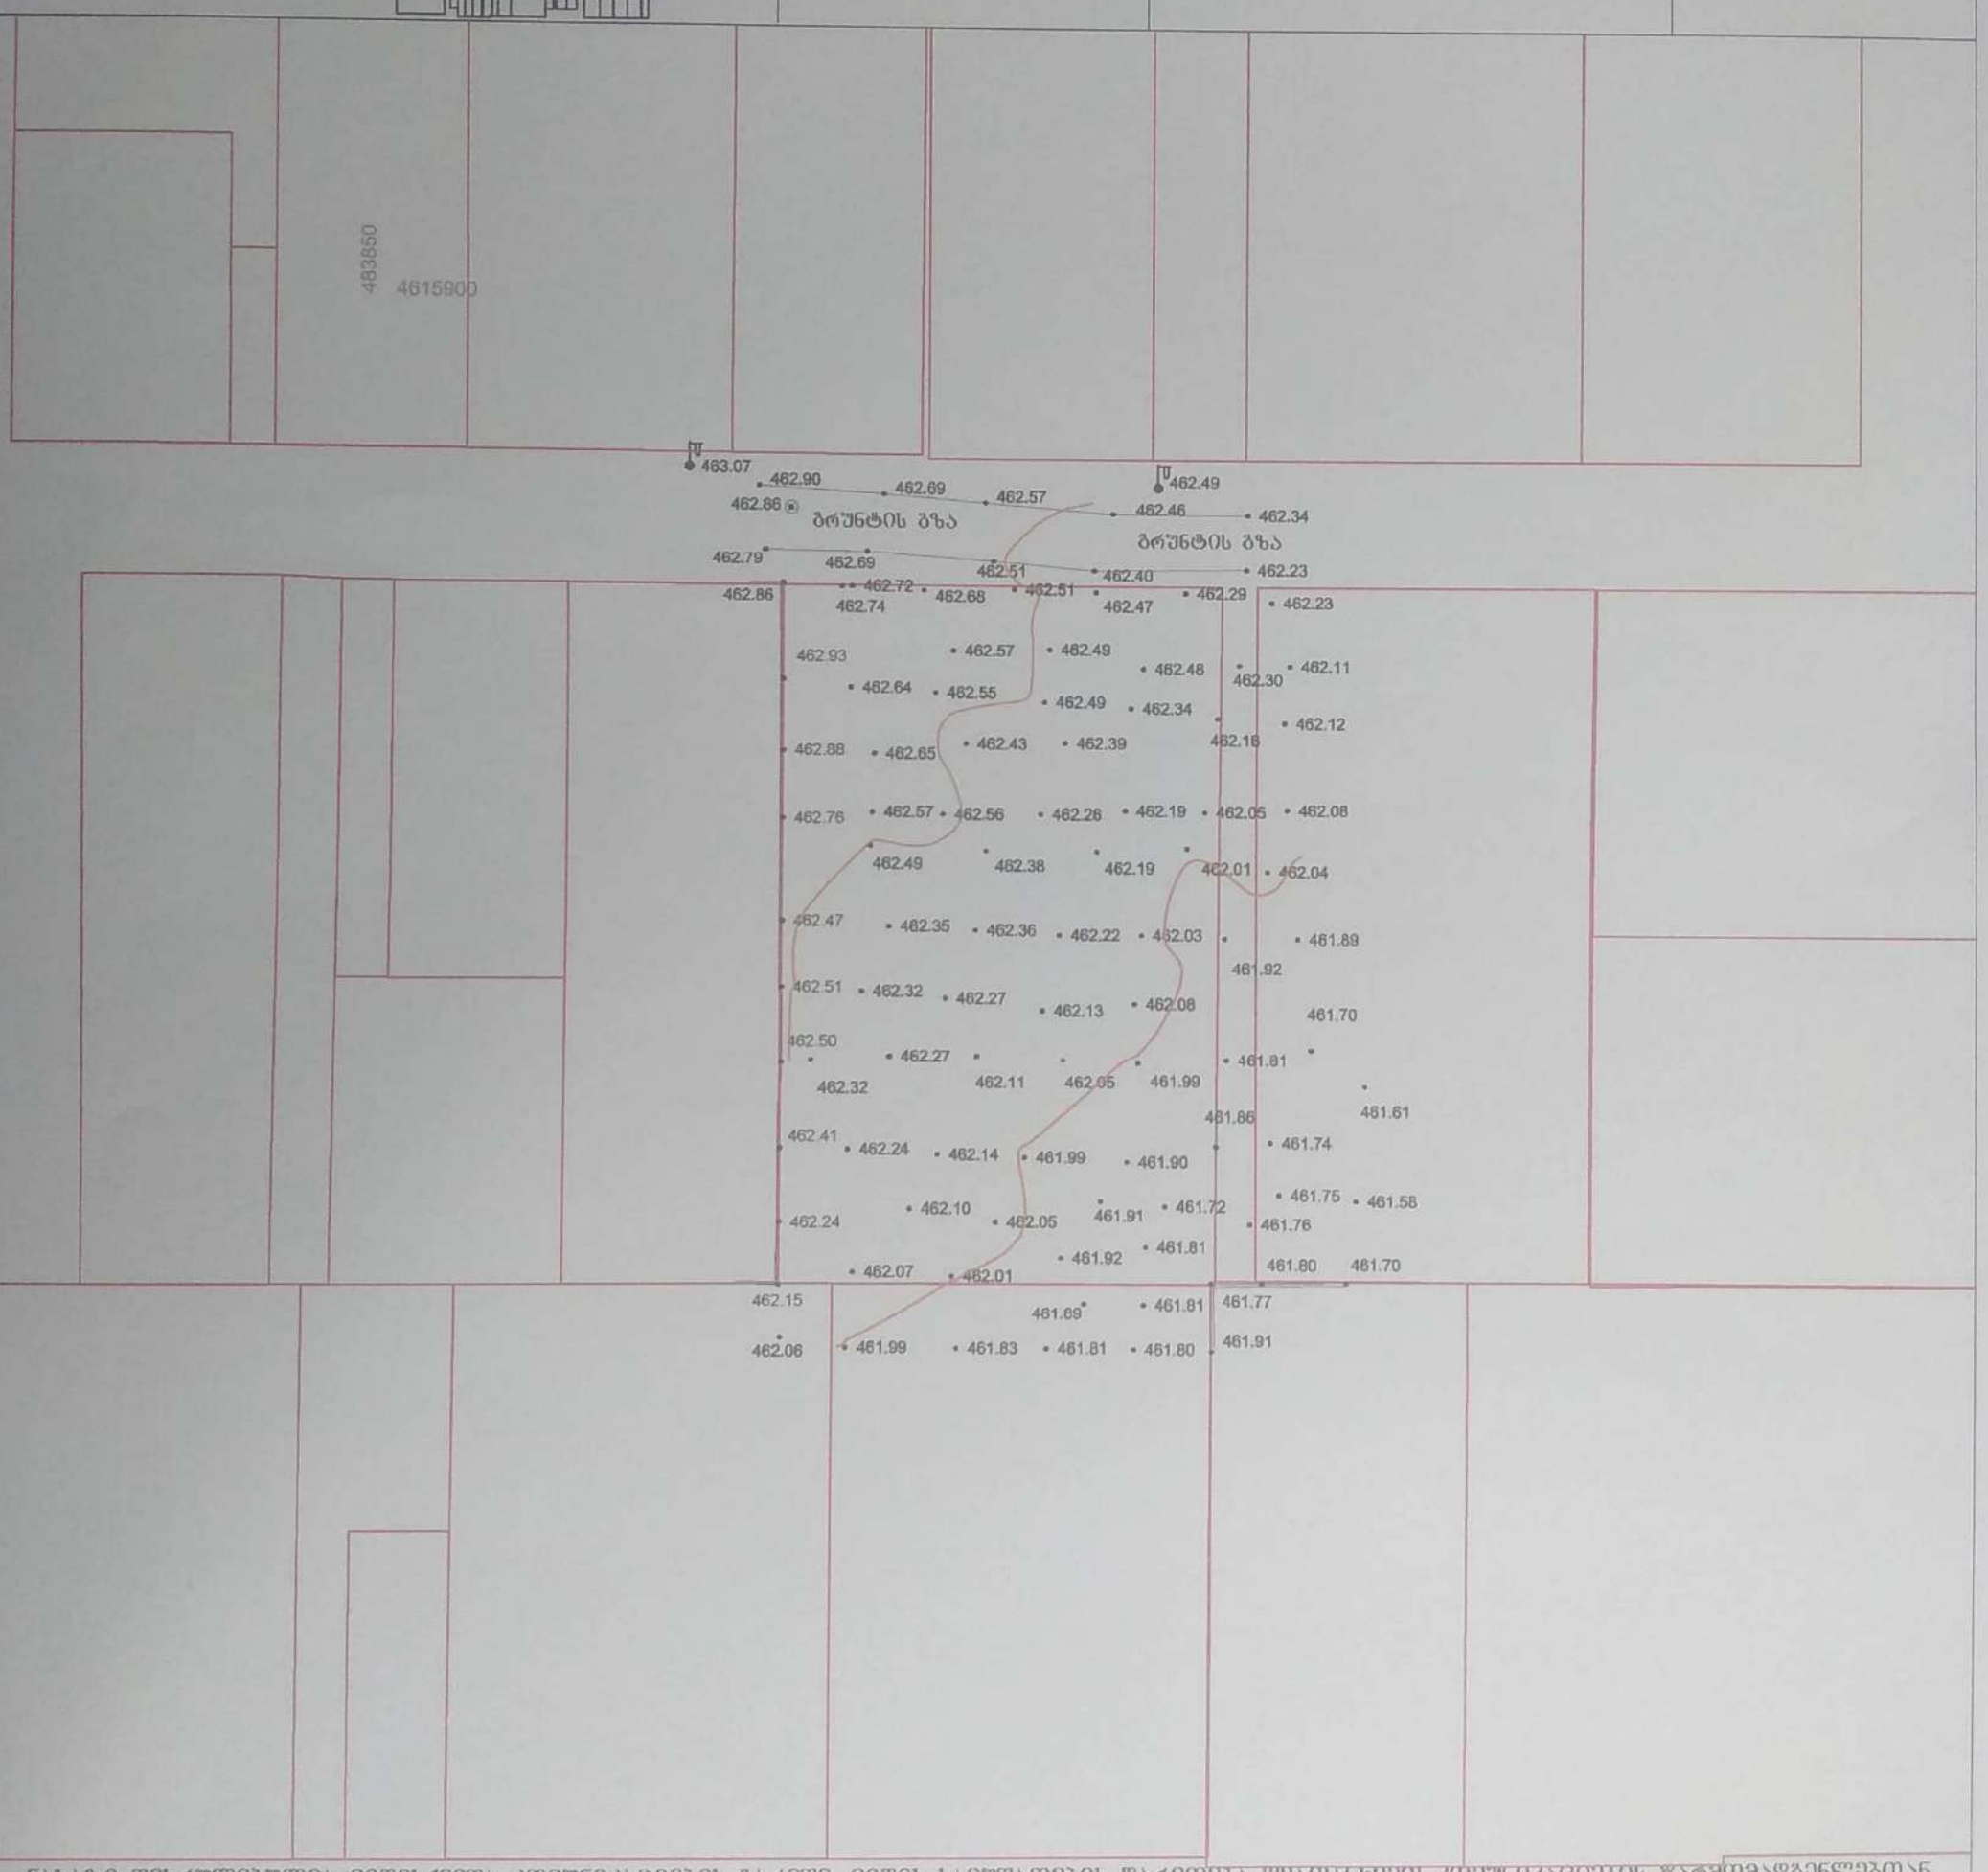

ნახაზი შესრულებულია მიწისძვრაშა კომუნიკაციების გარეშე, მიწის სამუშაოების წარმოება შესათანხმებელ კომუნიკაციების წარმომადგენლებთან

პირობითი აღნიშვნები

შს	საცხ. სახლი		წყალგაყვანილობა
ას	არასაცხ. სახლი		კანალიზაცია
	ხის ღობე		სანიაღვრე
	ღობე		კაშირგაბმულობა
	ქვის კედელი		გაზი
	კედელი		ელ. ბოძები
	ელ. გადამცემი ხაზი		გათბობა
	სატრანსფორმატორო ჯიხური		დრენაჟი
	ხეები		

	წარდგული		ასფალტის საფარი
	მიწისპირა შენობა		ბეტონის საფარი
	გენზობასამართი		
	ფლატე		რკინიგზა
	რეზერვუარი		
	ბარე განათება		
	საშეთვალყურეო ჯუბე		

შპს „ფარგო“

დირექტორი		გ. ძიტაშვილი
შემსრულებელი		გ. ძიტაშვილი
დამკვეთი		ი. ლეშთაძე
მ. 1:500		11.10.2018

2018/12/18 15:23