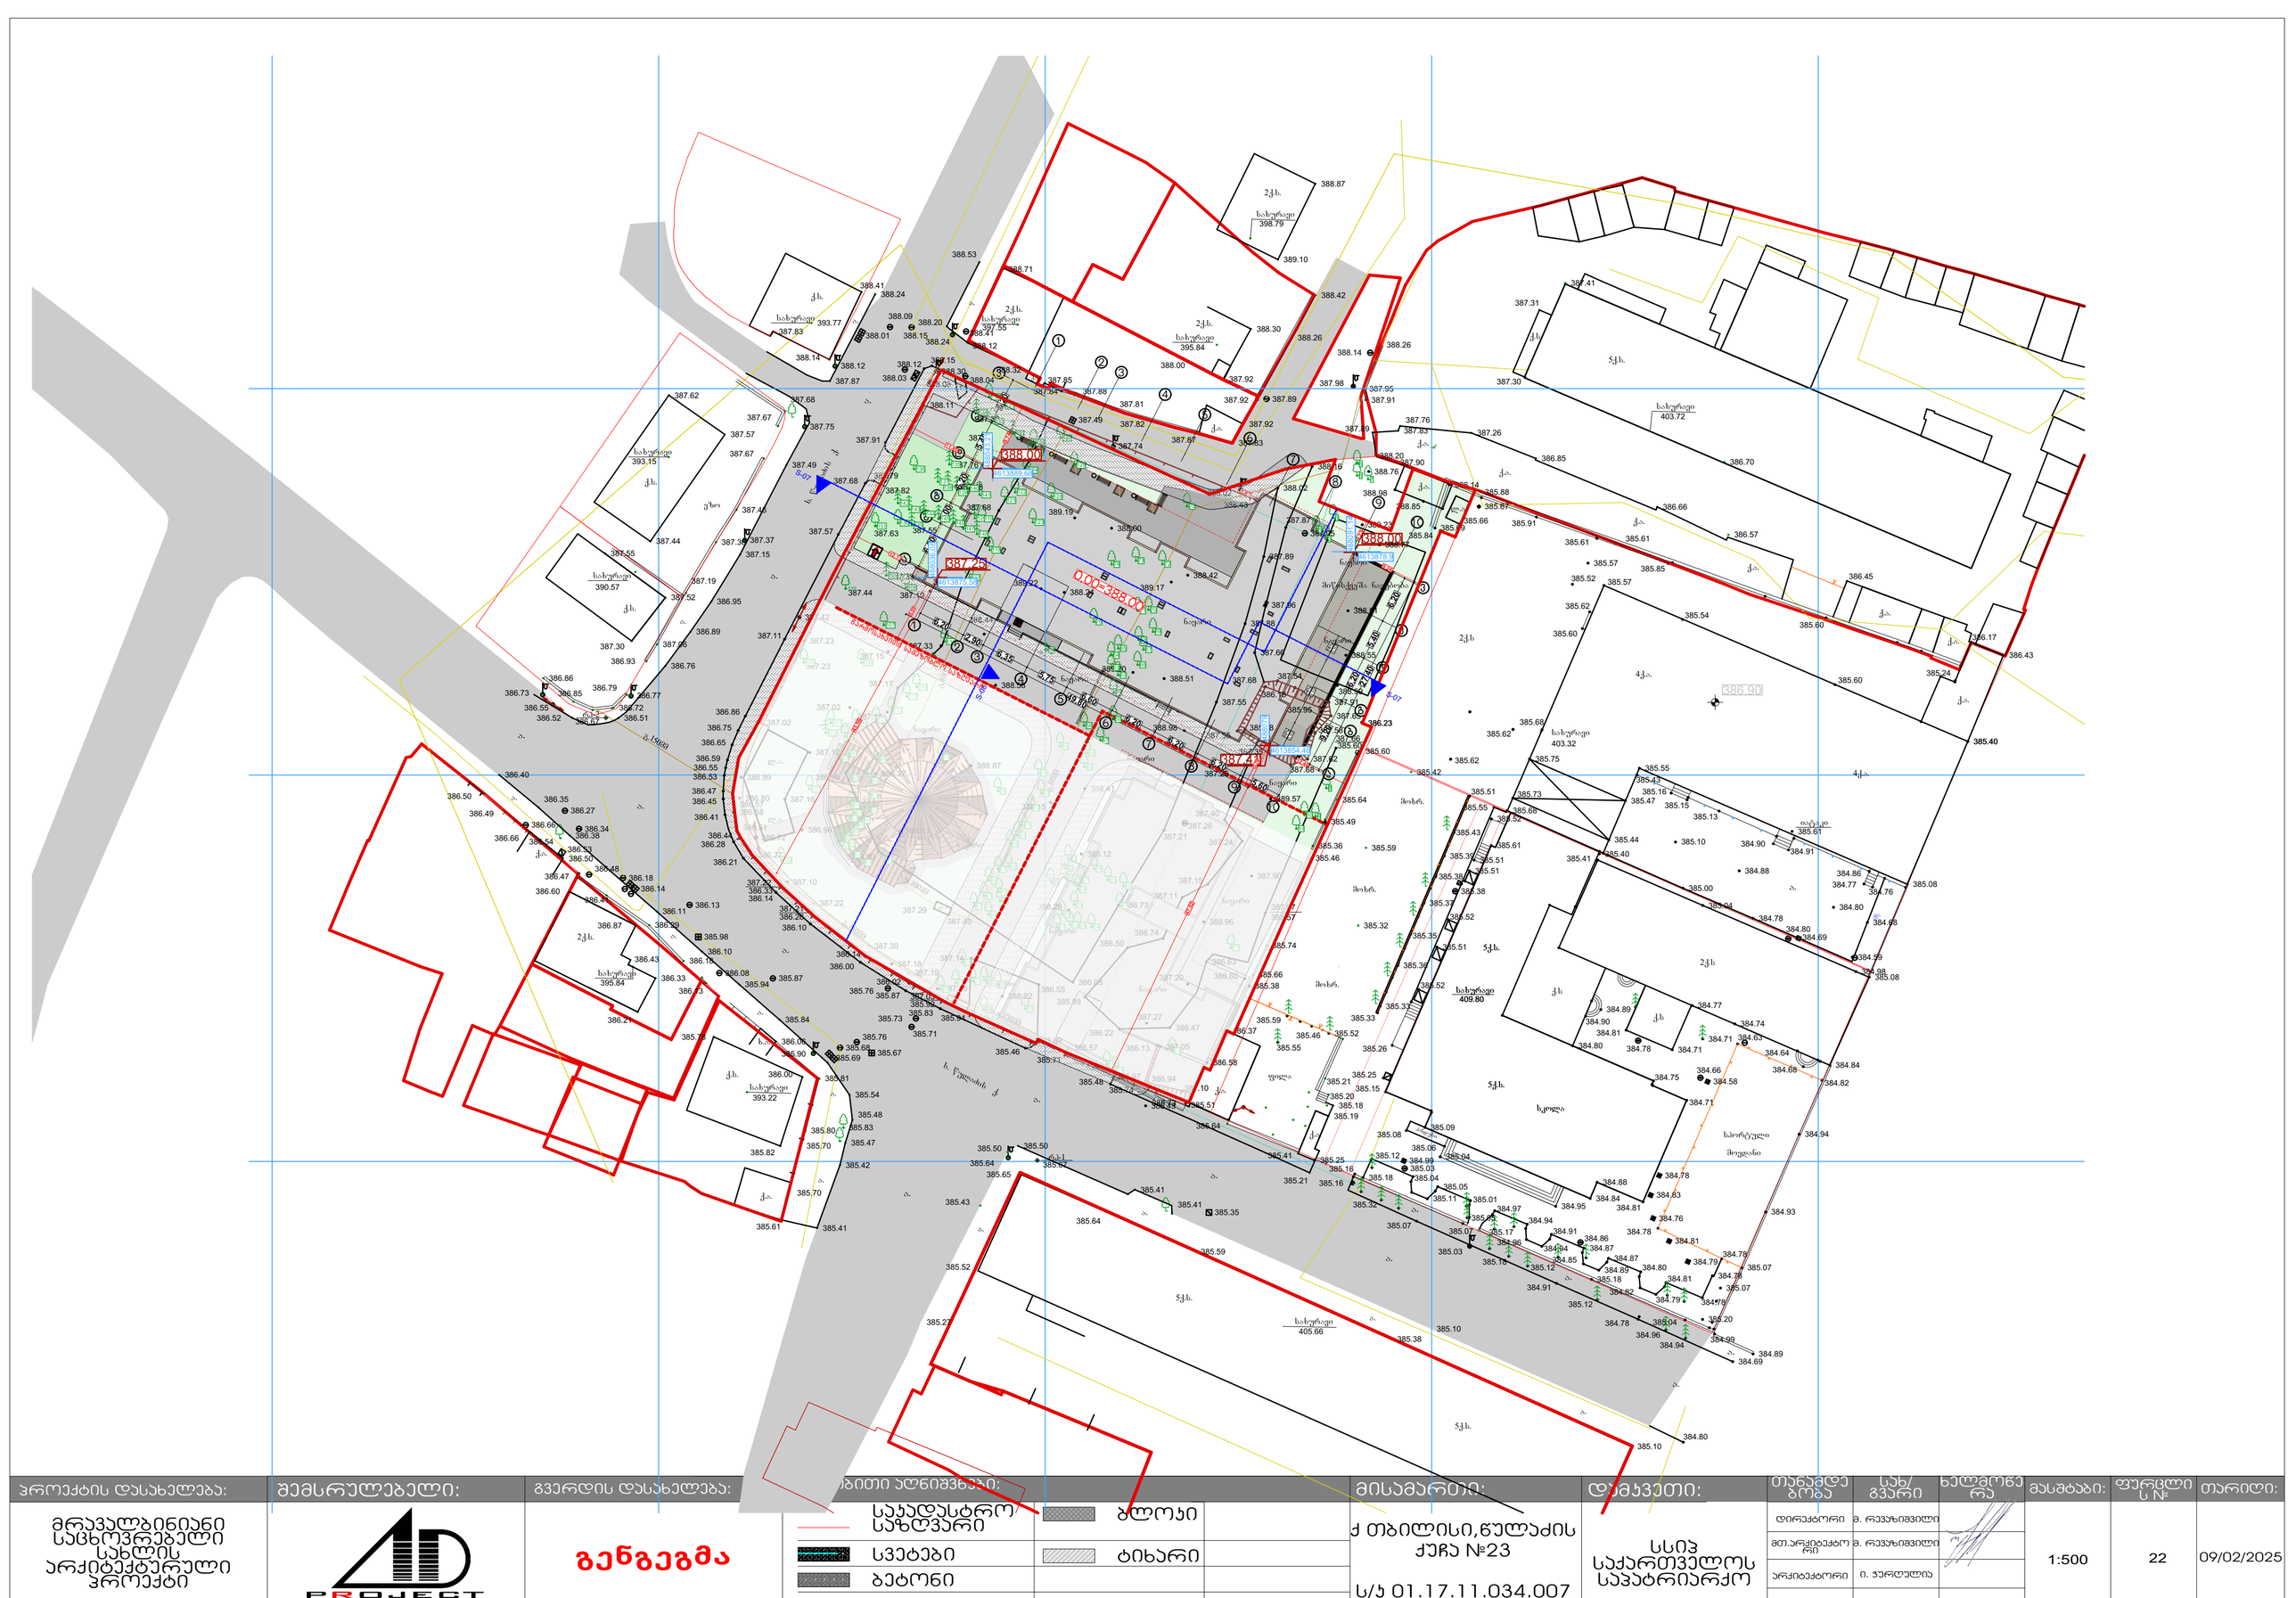

GSPublisherVersion 0.0.100.100

პროექტის დასახელება: შემსრულებელი: გვერდის დასახელება:

პირობითი აღნიშვნები: მისამართი: დამკვეთი:

თანამდე
boba

სახ/
გვარი

xelmowe
ra

მასშტაბი:

მრავალბინიანი
საცხოვრებელი
სახლის
არქიტექტურული
პროექტი

გენგეგმა

სსიპ
საქართველოს
sapatriarqo

დირექტორი

მთ.არქიტექტო
ri

არქიტექტორი

მ. რევაზიშვილი

მ. რევაზიშვილი

ი. ჭურღულია

1:500

ქ თბილისი,წულაძის

ქუჩა #23

s/k 01.17.11.034.007

საკადასტრო
საზღვარი

ბეტონი

ბლოკი

სვეტები ტიხარი

კონსტუქტორი ნ. მუმლაძე

ფურცლი
s #

22

თარიღი:

09/02/2025

17,0 m2

a

a

g

g

e

e

v

v

b

b

10

10

d

d

12,13

11,85

8,74

3,87

4,23

9,24

12,49

386.90

388.00

387,41

387,25

3,50

9,10

3,50

49,80

6,20

3,00

6,20

5,40

6,20

6,20

5,40

6,20

9,20

27,40

215,6 m2

269,5 m2

8,00

nayari

nayari

nayari

nayari

nayari

nayari

nayari

nayari

nayari

q.a.

l.a.

l.a.

389.22

389.19

388.00

388.24

388.58

388.87

388.43

388.10

387.02
387.14

387.15

387.33

387.19

387.96

387.68

387.43

387.17

386.96

387.12

387.16

386.96

387.10

387.18

387.15
388.22

387.14

386.55

388.29

388.12

388.15

388.41

388.98

389.20
388.51

389.17

388.42

388.43

388.02

387.89

387.88

387.55

387.26

387.26
387.21

386.73

386.08

388.55

389.23

388.76

388.98

388.85

388.77

388.51

388.99

387.66

389.57

387.07

387.90

388.96

387.20

386.47

387.27

386.63

386.60

386.58

387.05

385.73

387.10

386.94 385.97

386.13

386.22

385.89

386.50

386.74

387.11

387.15

387.24

387.40

387.55

387.35

387.68

387.62

387.58

387.65

387.91

387.54 387.68

387.66

387.96

387.87

388.16

388.04

388.30

388.15

388.03

388.11

388.12

387.91

387.68 387.79
387.82

387.57

387.42

387.23 387.11

387.02

386.99

386.86

386.75

386.65

386.59
386.55
386.53

386.47
386.57

386.80 386.45

386.41 386.58
386.51
386.44

386.27
386.21

386.28

386.14

386.33

386.26
386.10

386.00

386.14

386.02

385.87

385.83

385.92

385.94

385.46

385.69
385.57
385.71

385.48
385.74

g.100mm

g.100mm

g.80mm

387.21

387.22

387.03

387.23

387.44

387.35

387.63 387.55

387.48

387.76

387.88

385.57

q.a.

q.a.

ფილა

385.21

385.41

385.64

385.51

386.23

385.60

385.42

385.21

385.20
385.18
385.19

385.32

385.59

385.64

385.46

385.46 386.37

385.66

385.74

385.36

q.a.

x.a.

q.a.

5q.s.

სახურავი

5q.s.

სახურავი

q.s.

სახურავი

სახურავი

q.s.

2q.s.

სახურავი

q.s.

q.s.

სახურავი

rp-2

სახურავი

q.s.

ეზო

2q.s.

q.a.

q.a.

q.a.

q.a.

5q.s.

q.a.

სახურავი

სახურავი

2q.s.

2q.s.

სახურავი

q.a.

rp-1

a.

a.

a.

a.

a.

a.

a.

a.

ს. წულაძის ქ.

s.

წულაძის

q.

a.

a.

a.

a.

405.66

386.55

386.73

386.86

386.85

386.52 386.51

385.76

385.71

385.73

385.43

385.50

385.64

385.50

385.65

385.64

385.59

385.38

385.10

385.41

385.41

385.47 385.70

385.83

385.48

385.54

385.69

385.68

385.76

385.67

385.80

385.81

385.90

385.84

386.06

385.70

385.61

385.94

386.08 385.87
386.13

386.18

386.10

385.98

386.13
386.11

386.29

386.14

386.18

386.41

386.48
386.47

386.50

386.53

386.54

386.38

386.34

386.27

386.35

386.66

386.66

386.49

386.50

386.40

385.42

385.41

403.72

387.30

386.70

385.35

385.61
385.61

385.10

385.67

386.00

385.78

393.22

386.21

386.33

386.43

386.87

386.60

395.84

385.52

385.27

385.82

388.02

388.30

387.92

388.00

395.84

388.32

397.55

388.87

389.10

398.79

388.08

387.49

387.74

387.98

387.91

387.95

388.26
388.14

388.42

388.26

387.92 387.89

387.92

387.83 387.87

387.82

387.81

387.88

387.90

387.41

387.31

388.20

387.89 387.83

387.76
387.26

386.85

386.66

386.57

386.45

387.84

387.85

386.67

386.72

386.79
386.77

386.76 386.93

387.06

386.89

386.95

387.19

387.36 387.37
387.15

387.46

387.67
387.49

387.67
387.75

387.68

387.87

388.12

388.14

388.01

388.41
388.24

388.53

388.71

388.41

388.12 388.24

388.20

388.15

388.09

387.83

393.77

387.44

387.57

387.62

393.15

387.30

387.52

387.55

390.57

l.a.

387.40

387.29

387.19

387.30

387.22

386.72

მიწისქვეშა ნაგებობა

385.95

386.18

385.58

385.60

387.95

g.150mm

g.150mm

g.150mm

5q.s.

სკოლა

სახურავი
409.80

5q.s.

სახურავი
403.32

4q.a.

4q.a.

388.44

388.37

nayari

a.

a.

a.

a.

a.

a.

a.

a.

nayari

nayari

2q.s

2q.s

q.s

q.s

q.a.

385.10

384.80

385.43

384.80

384.89

384.99

384.69

384.94

384.96

384.78 385.04

385.12

385.18
384.91

385.12

385.18

385.03

385.07

385.07

385.32

385.16

385.25

385.57

385.51

385.55
385.52

385.51

385.38

385.51
385.38

385.52

385.51

385.52

385.36

385.33

385.26

385.25

385.15

385.16
385.18

385.12

385.04

385.11

385.05
385.01

385.05

384.97

384.79

384.86

385.03

384.99

384.95

385.04

385.06

385.08

385.09

385.73

385.68

385.60

385.62

385.57

385.52

385.84

385.69

385.66

385.67

386.14
385.88

385.91

385.85

385.54

385.60

385.40

386.43

386.17

385.24

385.61

385.68

385.62

385.75

385.47

385.44

385.40
385.41

385.00

385.04
384.78
384.80
384.69

384.98
385.08

384.59

384.68

385.08
384.76

384.77

384.86

384.91

384.90

385.61

384.88

385.13

385.15

385.16

385.43

385.55

385.55

385.59
385.52

385.33

385.35

385.37

385.39

385.43

385.49

385.38

384.84

384.88

384.81

384.63

384.82

384.68

384.64

384.74

384.66
384.58

384.78

384.83

384.76

384.81

384.78

384.78

384.78

384.81

384.79

384.82

384.80

384.87
384.89

384.85

384.87

384.91

384.94

384.96

384.94
385.17

385.20

385.07

385.07

384.78

384.93

384.94

384.71

384.75

384.80

384.90

384.89

384.81

384.78 384.71

384.71

384.77

384.84

l.a.

იატაკი

სპორტული

მოედანი

385.62

პანდუსი

a.

a.

a. moxr.

moxr.

moxr.

a.

a.

a.

385.60

q.a.

q.a.

151 150 149
148

147

146

145

144

143

142

141

140
139

138

137

136

135

134

133

132

131

130

129

128

127
126
125

124

123

122
121

120119

118

117

116

115

114
113

112
111

110

109
108

107

105 106

104

103

102

101 100

99

98
97 96

95 94

93

92

91
90
89
88

87

86
85

84 83

82

81 80

79

78

77

76

75

74 73 72

71 70

69
68
67

66

65
64
63
62

61

60

59

58

57

56

55

54

53

52

51
50
49

48 47

46

45

44

43
42
41

40

39
38

37

36

35

34 32 33 31

30

29

28

27 26

25

24

23

22 21 20

19

18
17

16

15
14

13

12

11

10 9

8

7

6

5

4

3

2

1

488043,21 4613889,68

488091,14

4613878,9

488036,06 4613875,58

488079
4613854,46

0,00=388,00

10% 16% 16%

1

1

S-08

43,56

47,02

388.00

5,60

6,20

6,20

6,20

6,60

5,75

6,35

2,90

6,20

5,79

წარმოსახვითი სამეზობლო საზღვარი

S-07

S-07

7

7

8

8

9

9

6

6

5

5

4

4

3

3

2

2

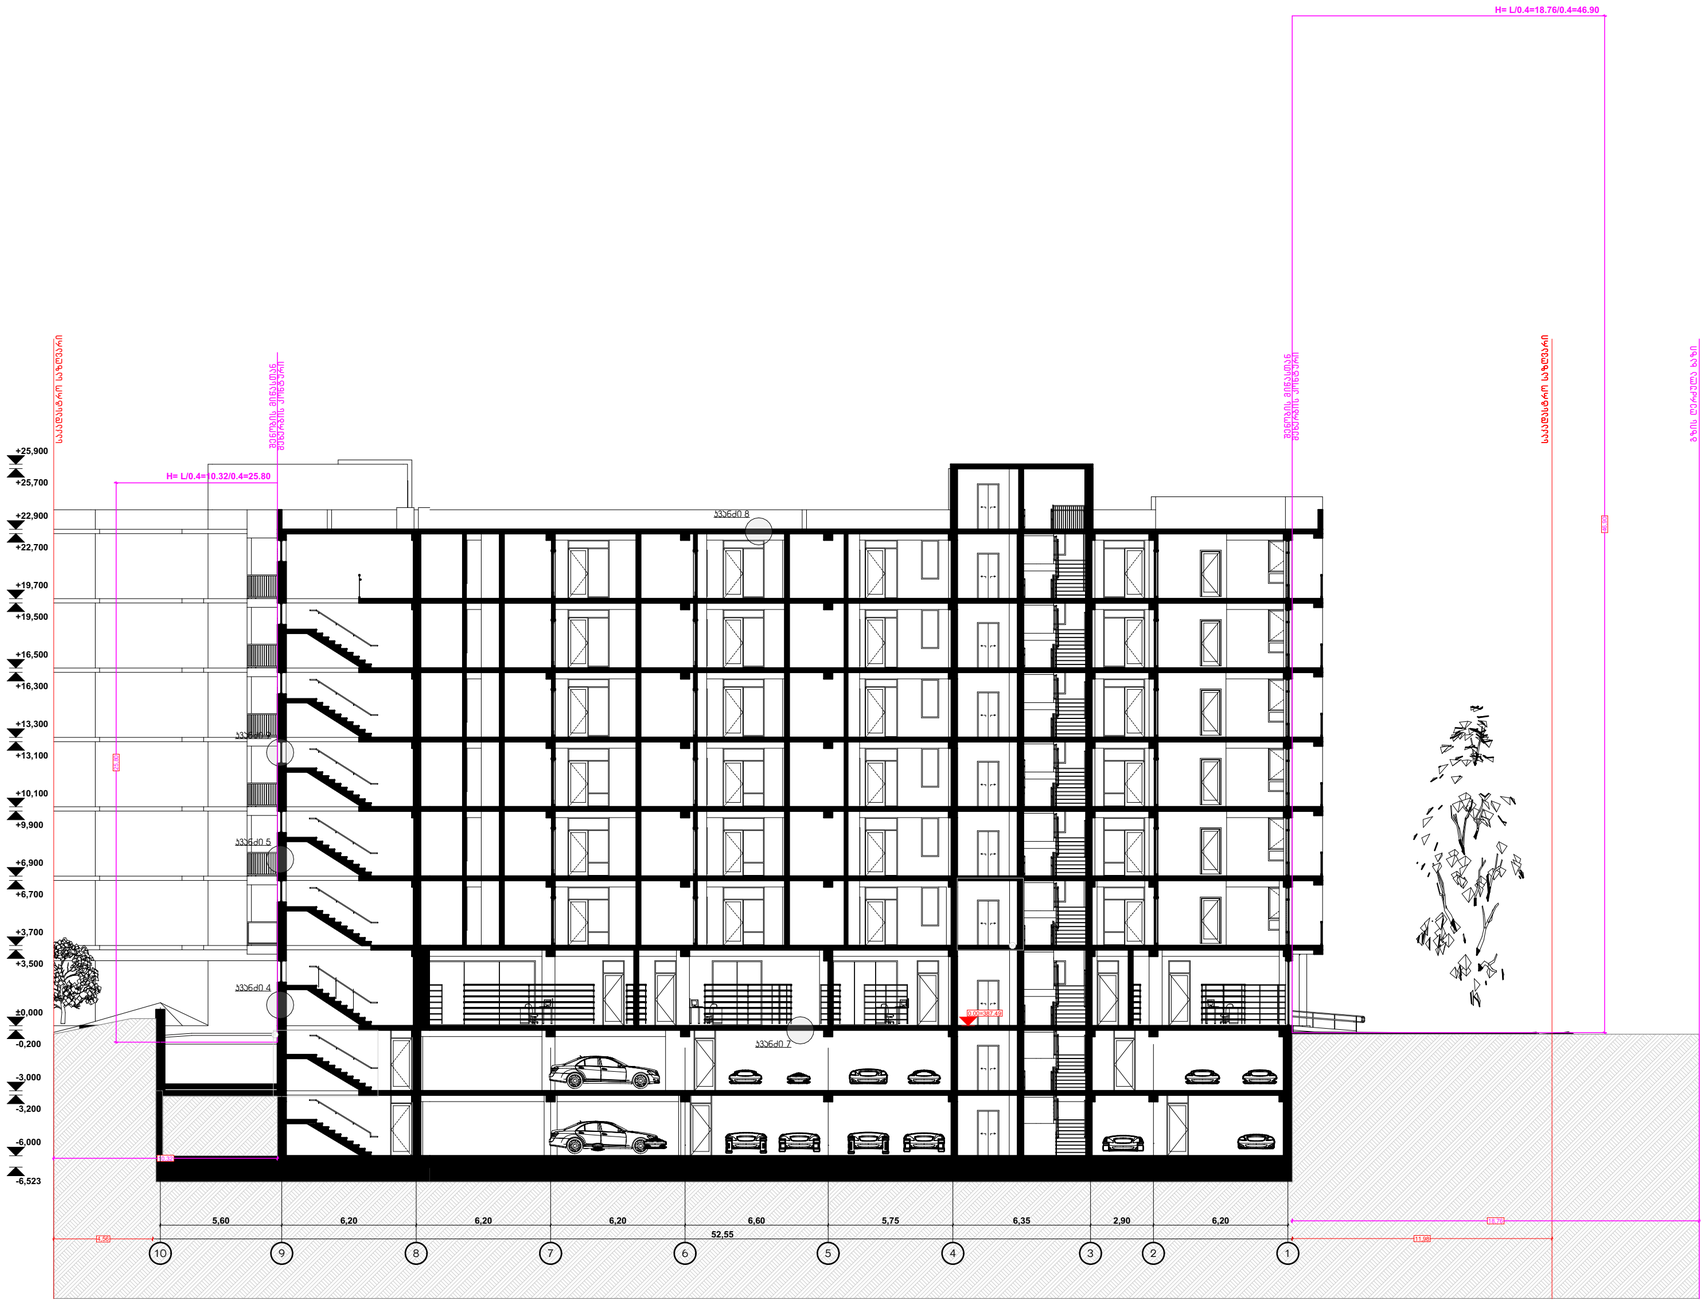

პროექტის დასახელება:	შემსრულებელი:	გვერდის დასახელება:	პირობითი აღნიშვნები:	მისამართი:	დამკვეთი:	თანამდებობა	სახ/გვარი	ხელმოწერა	მასშტაბი:	ფურცლის №	თარიღი:
მრავალბინიანი საცხოვრებელი სახლის არქიტექტურული პროექტი	AD PROJECT არქ-დიზაინ პროექტი	ჭრილი	საპადასტრო საზღვარი; ბლოკი; სვეტები; ტიხარი; ბეტონი	ქ თბილისი,წულაძის ქუჩა №23; ს/კ 01.17.11.034.007	სსიპ საქართველოს საჯარიარქო	დირექტორი	მ. რევაზიშვილი		1:200	23	09/02/2025
						მთ.არქიტექტორი	მ. რევაზიშვილი				
						არქიტექტორი	ი. ჯორჯოლიანი				
						კონსტრუქტორი	ნ. მემლაძე				