ჭრილი 16 -1, ე-ა ღერძებში
მ:1:200

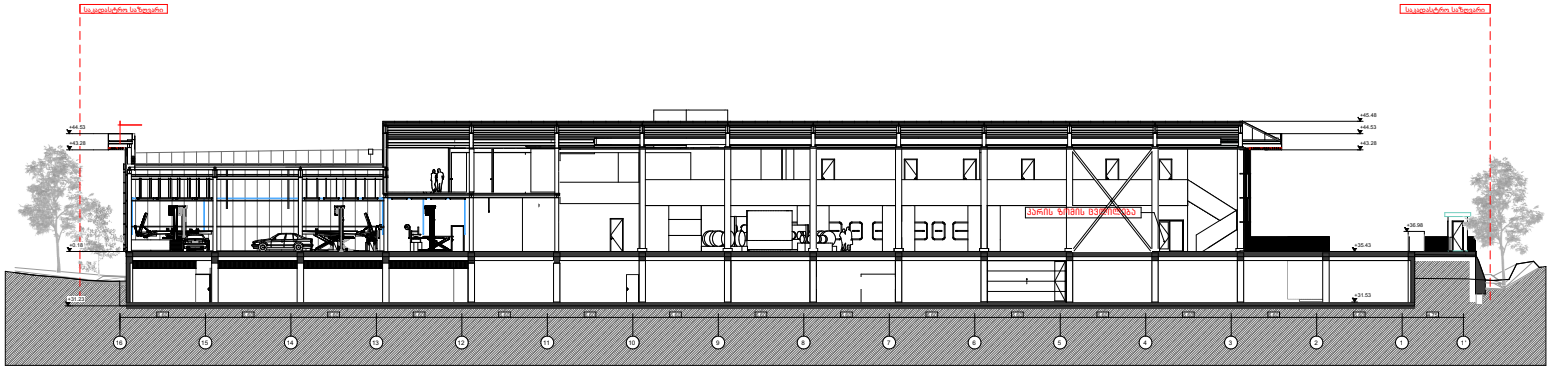

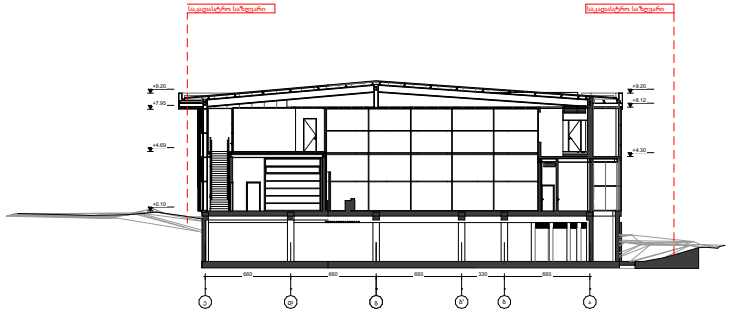

ფორმატი A-1	202 4 წ.

შენიშვნები :

1. ნახაზზე ზომები მოცემულია სანტიმრტებში
2. ნახაზზე ნიშნულები მოცემულია მეტრებში
3. ნახაზის ყველა ცვლილება მშენებლობისას
   შეთანხმებული უნდა იყოს პროექტის ავტორთან

ექსპლიკაცია :

დამკვეთი :	შპს პიტ-სტოპ3 - ს/კ206114505
მისამართი :	ქ.თბილისი ,გზატკეცილი კახეთი ,№ 15
პროექტის საბელწოდება	მრავალფუნქციური კომპლექსი (სავაჭრო ,საოფისე ,საგამოფენო სივრცე - მოურავში და ავტოსერვისი)

თანამდებობა	სახელი გვარი	ხელმოწერა
დირექტორი :	ლ. ხუხაშვილი	
პრ. მთ. არქ .:	კ. ხვედელიძე	
ავტორები :	ლ. ხუხაშვილი	
	მ. გეგეშიძე	

შ.პ.ს.
"თბილქალაქპროექტი "
TBILQALAQPROEQTI

ს/კ 01 .19 .21 .001 .454

ნახაზი ს დასახელება :

დაკავებულობის ჭრილები 16 -1, ე-ა ღერძებში

სტადია	ფურცელი	რაოდენობა	მასშტაბი
ა.პ.	026	#LayNoInSubset	1:200

ჭრილი 16-1, ე-ა ღერძებში
მ:1:200

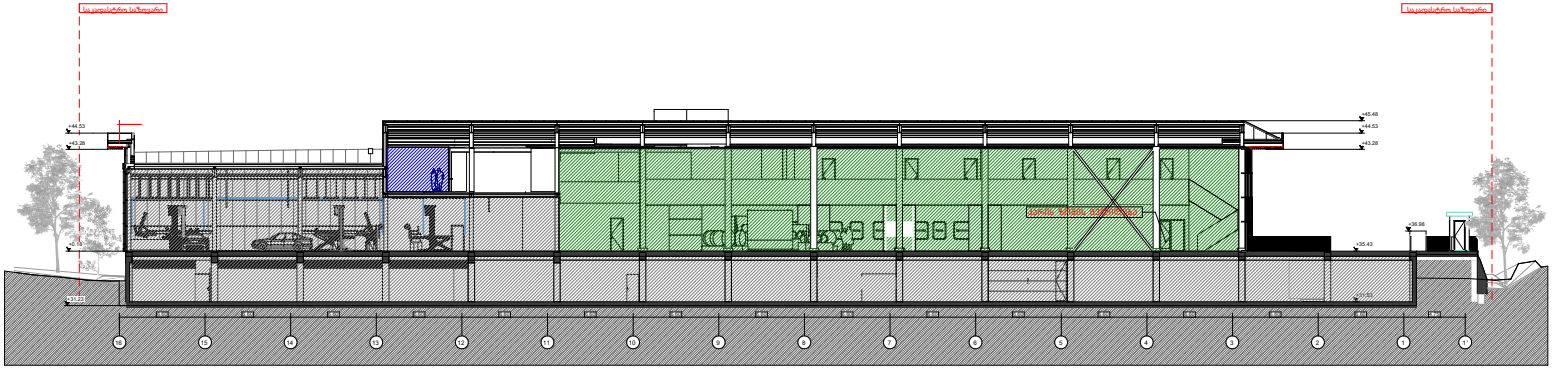

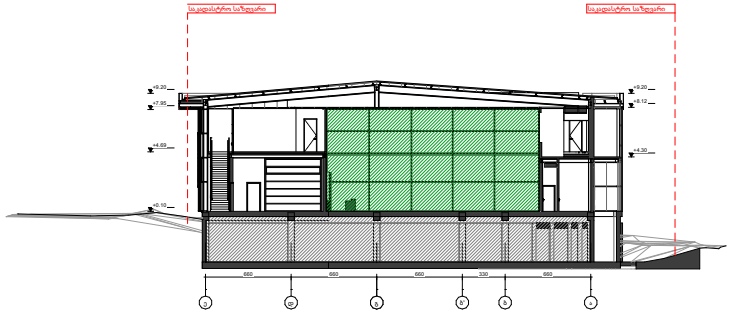

ფორმატი A-1	202 4 წ.

შენიშვნები :

1. ნახაზზე ზომები მოცემულია სანტიმრტებში
2. ნახაზზე ნიშნულები მოცემულია მეტრებში
3. ნახაზის ყველა ცვლილება მშენებლობისას შეთანხმებული უნდა იყოს პროექტის ავტორთან

ექსპლიკაცია :

დამკვეთი :	შპს პატ-სტრა3 - ს/კ206114505
მისამართი :	ქ.თბილისი ,გზატკეცილი კახეთი ,№ 15
პროექტის სახელწოდება	მრავალფუნქციური კომპლექსი (სავაჭრო ,საოფისე ,საგამოფენო სივრცე - მოურუმი და ავტოსერვისი)

თანამდებობა	სახელი გვარი	ხელმოწერა
დირექტორი :	ღ. ხუხანშვილი	
პრ. მთ. არქ .:	კ. ხვედელიძე	
ავტორები :	ღ. ხუხანშვილი	
	მ. გეგეშიძე	

შ.პ.ს.
"თბილქალაქპროექტი "
TBILQALAQPROEQTI
Tbilqalaqproeqti

ს/კ 01.19.21.001.454

ნახაზი ს დასახელება :

დაკავებულობის ჭრილები 16-1, ე-ა ღერძებში

სტადია	ფურცელი	რაოდენობა	მასშტაბი
ა.პ.	026	#LayNoInSubset	1:200

ცეცხლმედეგობისჭრილები 16 -1, ე-ა ღერძებში
მ:1:200

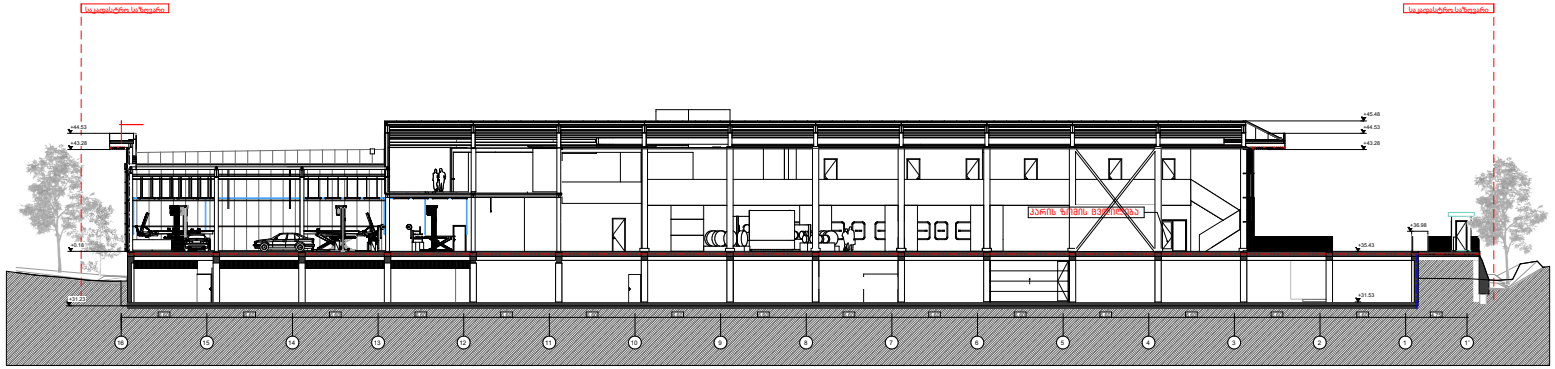

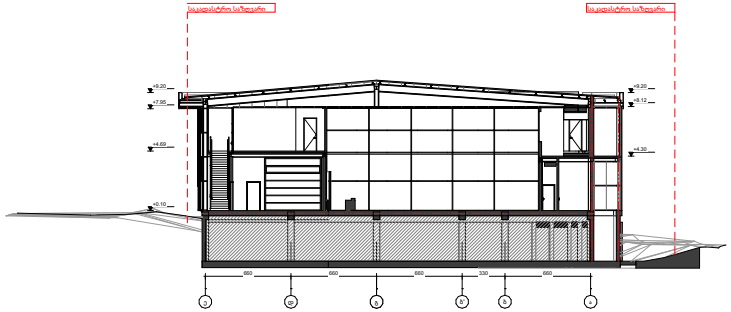

ფორმატი A-1	202 4 წ.

შენიშვნები :

1. ნახაზზე ზომები მოცემულია სანტიმრტებში
2. ნახაზზე ნიშნულები მოცემულია მეტრებში
3. ნახაზის ყველა ცვლილება მშენებლობისას შეთანხმებული უნდა იყოს პროექტის ავტორთან

ექსპლიკაცია :

დამკვეთი :	მპს პატ-სტრა3 - ს/კ206114505
მისამართი :	ქ.თბილისი ,გზატკეცილი კახეთი ,№ 15
პროექტის სახელწოდება	მრავალფუნქციური კომპლექსი (სავაჭრო ,საოფისე ,საგამოფენო სივრცე - მოურუმი და ავტოსერვისი)

თანამდებობა	სახელი გვარი	ხელმოწერა
დირექტორი :	ღ. ხუხაშვილი	
პრ. მთ. არქ .:	კ. ხვედელიძე	
ავტორები :	ღ. ხუხაშვილი	
	მ. გეგეშიძე	

შ.პ.ს.
"თბილქალაქპროექტი "

ს/კ 01 .19 .21 .001 .454

ნახაზი ს დასახელება :

დაკავებულობის ჭრილები 16 -1, ე-ა ღერძებში

სტადია	ფურცელი	რაოდენობა	მასშტაბი
ა.პ.	026	#LayNoInSubset	1:200