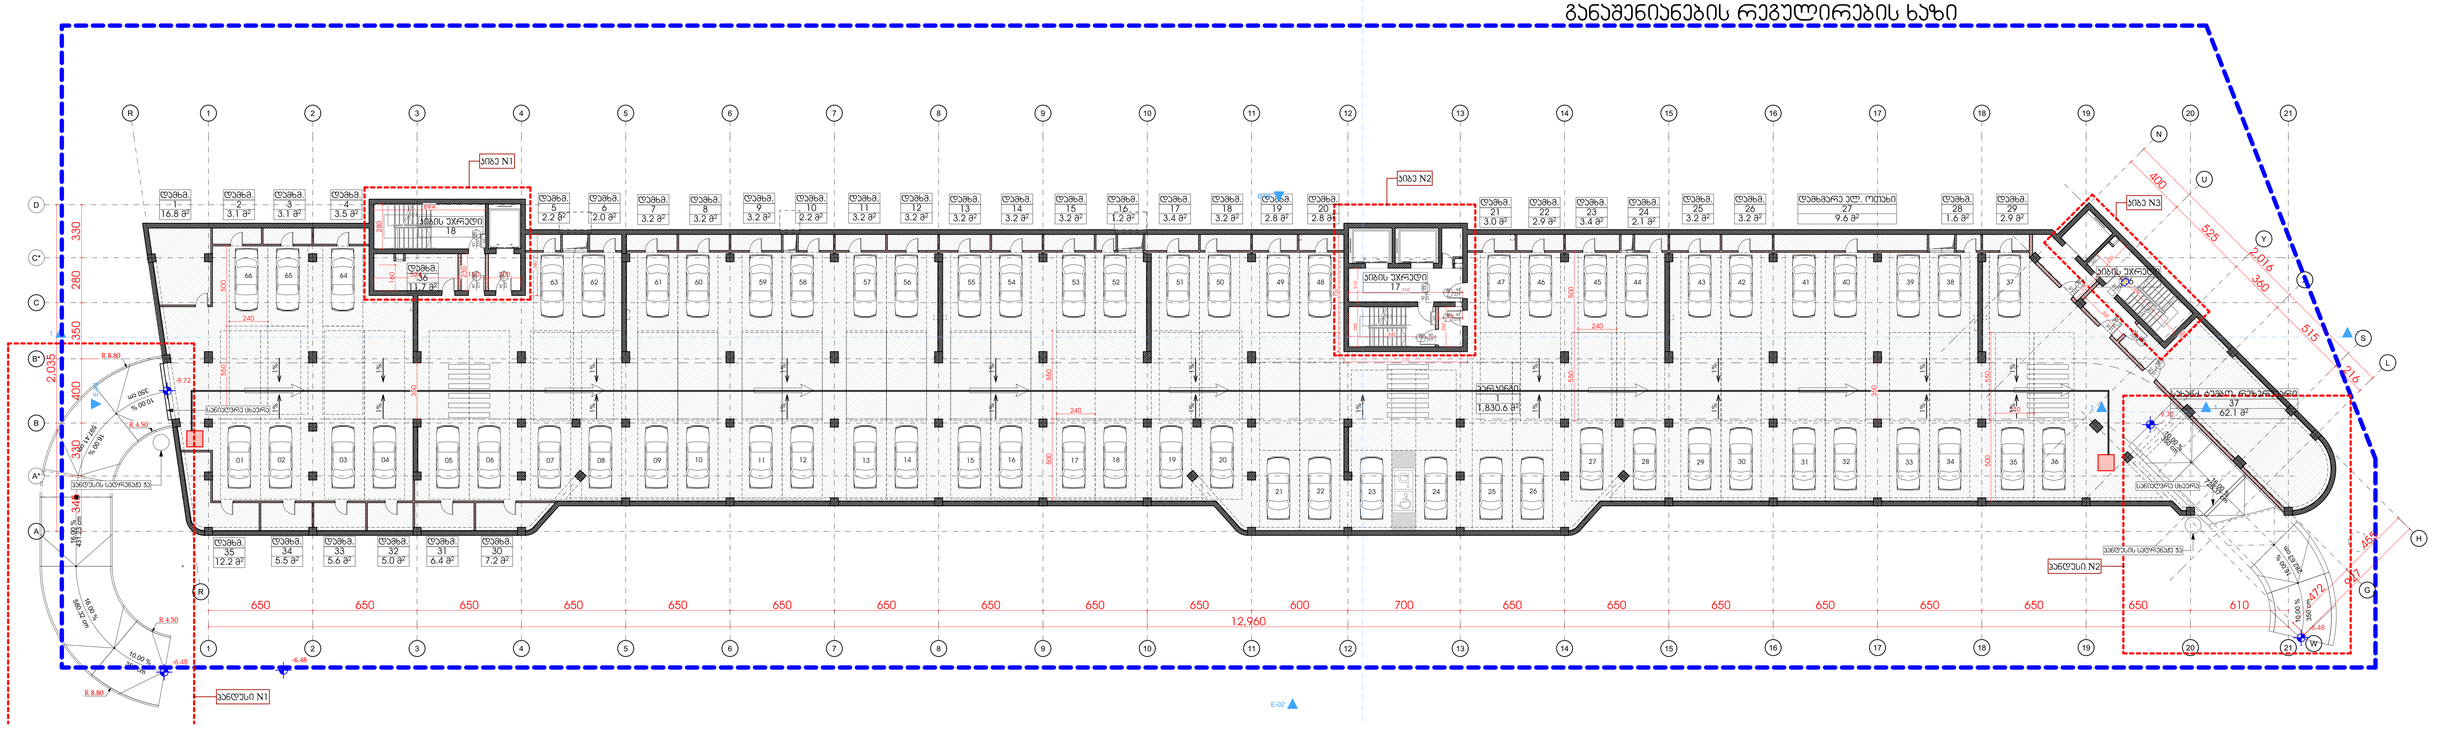

GSPublisherVersion 0.0.100.100

შპს `ჯი-არ-სი" საქართველო, თბილისი, ნოდარ ბოხუას 2
tel: (+995) 599 211 422, el.fosta: <grc_studio@yahoo.com>

თარიღი:
DATE:

ფურცელი:
SHEET:

პროექტის #
PROJCT #

ფურცლის სახელი:
SHEET NAME:

ფურცლები:
OF:

23/MS-NAP/01

მრავალბინიანი საცხოვრებელი

სახლის პროექტი ნაფეტვრებში

პროექტის სახელწოდება:
PROJECT NAME:

თარიღი / DATE რევიზია / REV

მასშტაბი

SCALE NTS

პროექტი

PROJECT მუშა

რევიზია:
REV:

დამკვეთი:
CUSTOMER:

შენიშვნა / NOTE

შპს `ჯი-არ-სი" ის საავტორო უფლებები დაცულია. მისი დუპლიკაცია (ანუ გადაწერა ან კოპირება), რეპროდუქცია, გაყიდვა, დისტრიბუცია ან მისი პროექტების
და ნახაზების გამოყენება აკრძალულია მანამ სანამ შპს `ჯი-არ-სი" არ მისცემს ოფიციალურ ნებართვას.

Copyright LLC "GRC", All Rights Reserved. The Duplication, Reproduction, Copyng, Sale, Licensing, or any other distribution or use of these drawings, any
პორტიონ thereof, ორ ტჰე პლანს depicted hereon ის Strictly Prohibited unless expressly აუტჰორიზედ ინ წრიტინგ ბყ "GRC" LLC.

არქიტექტორი:

ანი მგალობლიშვილი A

s/k 01.14.05.009.137

LLC "GRC", 0179 თბილისი, N. Bokhua შტრ. #2
Tel: (+995) 599 211 422, E_mail: <grc_studio@yahoo.com>

არქიტექტორი:

კოტე აბესაძე

დირექტორი:

გიორგი ჭუმბურიძე

არქიტექტორი:
გიორგი ჭუმბურიძე

არქიტექტორი:

ბექა კალანდაძე

არქიტექტორი:

რუსუდან ჯანშიაშვილი

არქიტექტორი:

ნინი ბოჭორმელი

- 191-

- 3 სართული

#LayNoIn
Subset

10.00 %

350 cm

16.00 %

725.37 cm

6

5

4

3

2

1

18R x 18
17G x 28

6

5

4

3

2

1

18R x 18
17G x 28

1
2
3
4
5
6

18R x 18

17G x 28

16.00 %

282.63 cm 10.00

%

350 cm

16.00

%

431.23 cm

16.00 %

580.32

cm

16.00 %

597.41 cm

10.00 %

350 cm

10.00
350

%
cm

S

L

X

Y

U

N

W

A

B

C

10

10

11

11

12

12

13

13

14

14

15

15

16

16

17

17

18

18

19

19

20

20

D

C*

A*

21

21

B*

1

1

2

2

3

3

4

R 4

R

210

710

250 150

160

524

230 150 200

280

694

175

329

250

686

250
540

500 550

240

550 500

240

500 550

240

550 500

240

350

350

472

455

12,960

927
650 650 650 650 650 650 650 650 650 650 600 700 650 650 650 650 650 650 650 610

345 330 400 350 280 330

2,035

216

515

360

525

400

2,016

770

730

380

280

-6.48

- 9.72

- 6.48

- 6.48

- 9.72

R 8.80

R 4.50

R 4.50

R 8.80

პარკინგი
1
1,830.6 m

2

სახანძ. ტუმბო, რეზერვუარი
37
62.1 m

2

კიბის უჯრედი
18

კიბის უჯრედი
17

კიბის უჯრედი
16

დამხმ.
1
16.8 m

2

დამხმ.
2
3.1 m

2

დამხმ.
5
2.2 m

2

დამხმ.
7
3.2 m

2

დამხმ.
13
3.2 m

2

დამხმ.
17
3.4 m

2

დამხმ.
21
3.0 m

2

დამხმ.
25
3.2 m

2

დამხმ.
29
2.9 m

2

დამხმ.
33
5.6 m

2

დამხმ.
30
7.2 m

2

დამხმ.
34
5.5 m

2

დამხმ.
36
11.7 m

2

დამხმ.
4
3.5 m

2

დამხმ.
9
3.2 m

2

დამხმ.
11
3.2 m

2

დამხმ.
15
3.2 m

2

დამხმ.
19
2.8 m

2

დამხმ.
23
3.4 m

2

დამხმარე ელ. ოთახი
27
9.6 m

2

კიბე N1

კიბე N2

კიბე N3

პანდუსი N2

პანდუსი N1

დამხმ.
3
3.1 m

2

დამხმ.
6
2.0 m

2

დამხმ.
8
3.2 m

2

დამხმ.
10
2.2 m

2

დამხმ.
12
3.2 m

2

დამხმ.
14
3.2 m

2

დამხმ.
16
1.2 m

2

დამხმ.
18
3.2 m

2

დამხმ.
20
2.8 m

2

დამხმ.
22
2.9 m

2

დამხმ.
24
2.1 m

2

დამხმ.
26
3.2 m

2

დამხმ.
28
1.6 m

2

დამხმ.
31
6.4 m

2

დამხმ.
32
5.0 m

2

დამხმ.
35
12.2 m

2

პანდუსის სადრენაჟე ჭა

პანდუსის სადრენაჟე ჭა

სანიაღვრე ცხაურა

სანიაღვრე ცხაურა

02

66 65

01

64

04 05 06 07

60

08 09 10 15 16 17 18

63 62 61 55 54 53 52

19 20

51 50 49 48

21 22 23 24 25 26

03 27 28

47 46 45 44 43 42 41 40 39 38 37

29 30 31 32 33 34 35 36

სართულის

აბრა

სართულის

აბრა

სართულის

აბრა

განაშენიანების რეგულირების ხაზი

11 12 13 14

59 58 57 56

1% 1%

1% 1%

1% 1%

1% 1%

1% 1%

1% 1%

1%

1% 1%

1% 1%

1% 1%

1% 1%

1 1

E-02

E-04

E-05

1 1

215

90 92

215

90 92

215

90 92

215

90 92

215

90 92
215

90
92

215

90

2

92

15
90 92

215

90 92

215

90
92

215

90

92

215

90
92

D-*113

H

G

5

5

6

6

8

8

9

9

7

7

განაშენიანების კროკი

2,455.6 m

2

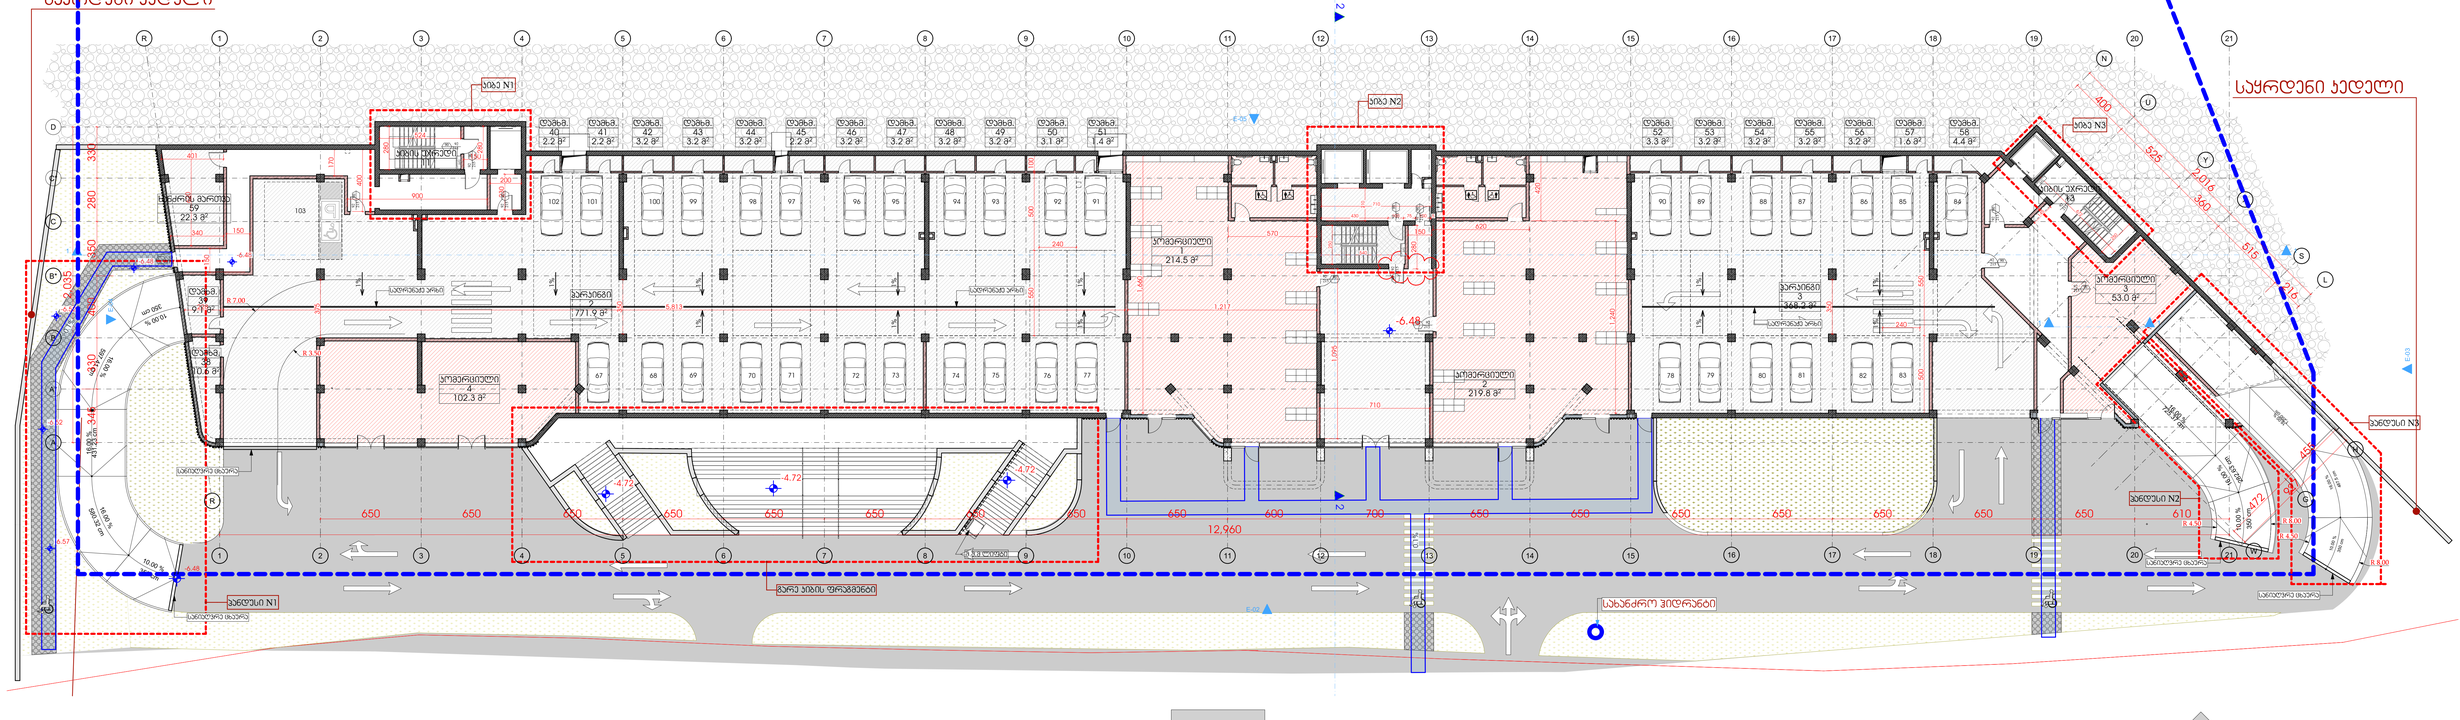

GSPublisherVersion 0.0.100.100

შპს `ჯი-არ-სი" საქართველო, თბილისი, ნოდარ ბოხუას 2
tel: (+995) 599 211 422, el.fosta: <grc_studio@yahoo.com>

თარიღი:
DATE:

ფურცელი:
SHEET:

პროექტის #
PROJCT #

ფურცლის სახელი:
SHEET NAME:

ფურცლები:
OF:

23/MS-NAP/01

მრავალბინიანი საცხოვრებელი

სახლის პროექტი ნაფეტვრებში

პროექტის სახელწოდება:
PROJECT NAME:

თარიღი / DATE რევიზია / REV

მასშტაბი

SCALE NTS

პროექტი

PROJECT მუშა

რევიზია:
REV:

დამკვეთი:
CUSTOMER:

შენიშვნა / NOTE

შპს `ჯი-არ-სი" ის საავტორო უფლებები დაცულია. მისი დუპლიკაცია (ანუ გადაწერა ან კოპირება), რეპროდუქცია, გაყიდვა, დისტრიბუცია ან მისი პროექტების

და ნახაზების გამოყენება აკრძალულია მანამ სანამ შპს `ჯი-არ-სი" არ მისცემს ოფიციალურ ნებართვას.

Copyright LLC "GRC", All Rights Reserved. The Duplication, Reproduction, Copyng, Sale, Licensing, or any other distribution or use of these drawings, any
პორტიონ thereof, ორ ტჰე პლანს depicted hereon ის Strictly Prohibited unless expressly აუტჰორიზედ ინ წრიტინგ ბყ "GRC" LLC.

არქიტექტორი:

ანი მგალობლიშვილი A

s/k 01.14.05.009.137

LLC "GRC", 0179 თბილისი, N. Bokhua შტრ. #2
Tel: (+995) 599 211 422, E_mail: <grc_studio@yahoo.com>

არქიტექტორი:

კოტე აბესაძე

დირექტორი:

გიორგი ჭუმბურიძე

არქიტექტორი:
გიორგი ჭუმბურიძე

არქიტექტორი:

ბექა კალანდაძე

არქიტექტორი:

რუსუდან ჯანშიაშვილი

არქიტექტორი:

ნინი ბოჭორმელი

- 191-

- 2 სართული

#LayNoIn
Subset

16.00 %

725.37 cm

2

2

6

5

4

3

2

1

18R x 18
17G x 28

6

5

4

3

2

1

18R x 18
17G x 28

1
2
3
4
5
6

18R x 18

17G x 28

16.00 %

1,200 cm

16.00 %

282.63 cm 10.00

%

350 cm

16.00

%

431.23 cm

16.00 %

580.32

cm

16.00 %

597.41 cm

10.00 %

350 cm

10.00
350

%
cm

S

L

X

Y

U

N

W

16.00

%

487.5

cm

10.00

%

350

cm

A

B

C

10

10

11

11

12

12

13

13

14

14

15

15

16

16

17

17

18

18

19

19

20

20

D

C*

A*

21

21

B*

1

1

2

2

3

3

4

R 4

R

230

200

900

400

150

150

170

710

1,095

150 280

280

524

150 280

228

1,660

1,240

620

420

570

250
540210

710

250

672

340

620

401

550 500

240

500 550

240

350

350

375

5,813 1,217 100
345 330 400 350 280 330

12,960

927

2,035

216

515

360

525

400

2,016

472

455

430 100 75 100 5 145

-6.48

- 6.48

- 6.48

-6.52

-6.57

- 6.48

- 6.52

- 4.72
- 4.72

-4.72

R 3.50

R 7.00

R 4.50

R 8.00

R 4.50

R 8.00

1 1

კომერციული
1
214.5 m

2

კომერციული
2
219.8 m

2

პარკინგი
2
771.9 m

2

პარკინგი
3
368.2 m

2

ხანძრის მართვა
59
22.3 m

2

კომერციული
3
53.0 m

2

კიბის უჯრედი
11

კიბის უჯრედი
13

დამხმ.
38
10.6 m

2

დამხმ.
39
9.1 m

2

დამხმ.
40
2.2 m

2

დამხმ.
42
3.2 m

2

დამხმ.
52
3.3 m

2

დამხმ.
58
4.4 m

2

სახანძრო ჰიდრანტი

კომერციული
4
102.3 m

2

შ.შ.მ ლიფტი

სადრენაჟე არხი

სანიაღვრე ცხაურა

სადრენაჟე არხი სადრენაჟე არხი

სანიაღვრე ცხაურა

სანიაღვრე ცხაურა

სანიაღვრე ცხაურა

დამხმ.
54
3.2 m

2

დამხმ.
56
3.2 m

2

დამხმ.
44
3.2 m

2

დამხმ.
46
3.2 m

2

დამხმ.
48
3.2 m

2

დამხმ.
50
3.1 m

2

პანდუსი N3

პანდუსი N2

პანდუსი N1

გარე კიბის ფრაგმენტი

კიბე N1

კიბე N2

დამხმ. კიბე N3 41
2.2 m

2

დამხმ.
43
3.2 m

2

დამხმ.
45
2.2 m

2

დამხმ.
47
3.2 m

2

დამხმ.
49
3.2 m

2

დამხმ.
51
1.4 m

2

დამხმ.
53
3.2 m

2

დამხმ.
55
3.2 m

2

დამხმ.
57
1.6 m

2

100 99 94 93 92 91

68 69 74 75 76 77

102 101

67 80 81 82 83

90 89 88 87 86 85 84
103

78 79

სართულის

აბრა

სართულის

აბრა

სართულის

აბრა

განაშენიანების რეგულირების ხაზი

70 71 72 73

98 97 96 95

0.1%

0.1%

1% 1%

1% 1%

1% 1%

1% 1%

1% 1%

1%

1%

E-02

E-03

E-04

E-05

1 1

215

90 92

215

90 92

215

90 92

215

90 92

215

90

2

92

15
90 92

215

92 90

215

90 92

215

92 90

215

90 92

215

92 90

215

90 92

215

92

215

90 92

H

G

650 650 650 650 650 650 650 650 650 600 700 650 650 650 650 650 650 650 610

5

5

6

6

8

8

9

9

7

7

განაშენიანების კროკი

2,381.6 m

2

კ1-ის კროკი

2,354.8 m

2

საყრდენი კედელი

საყრდენი კედელი

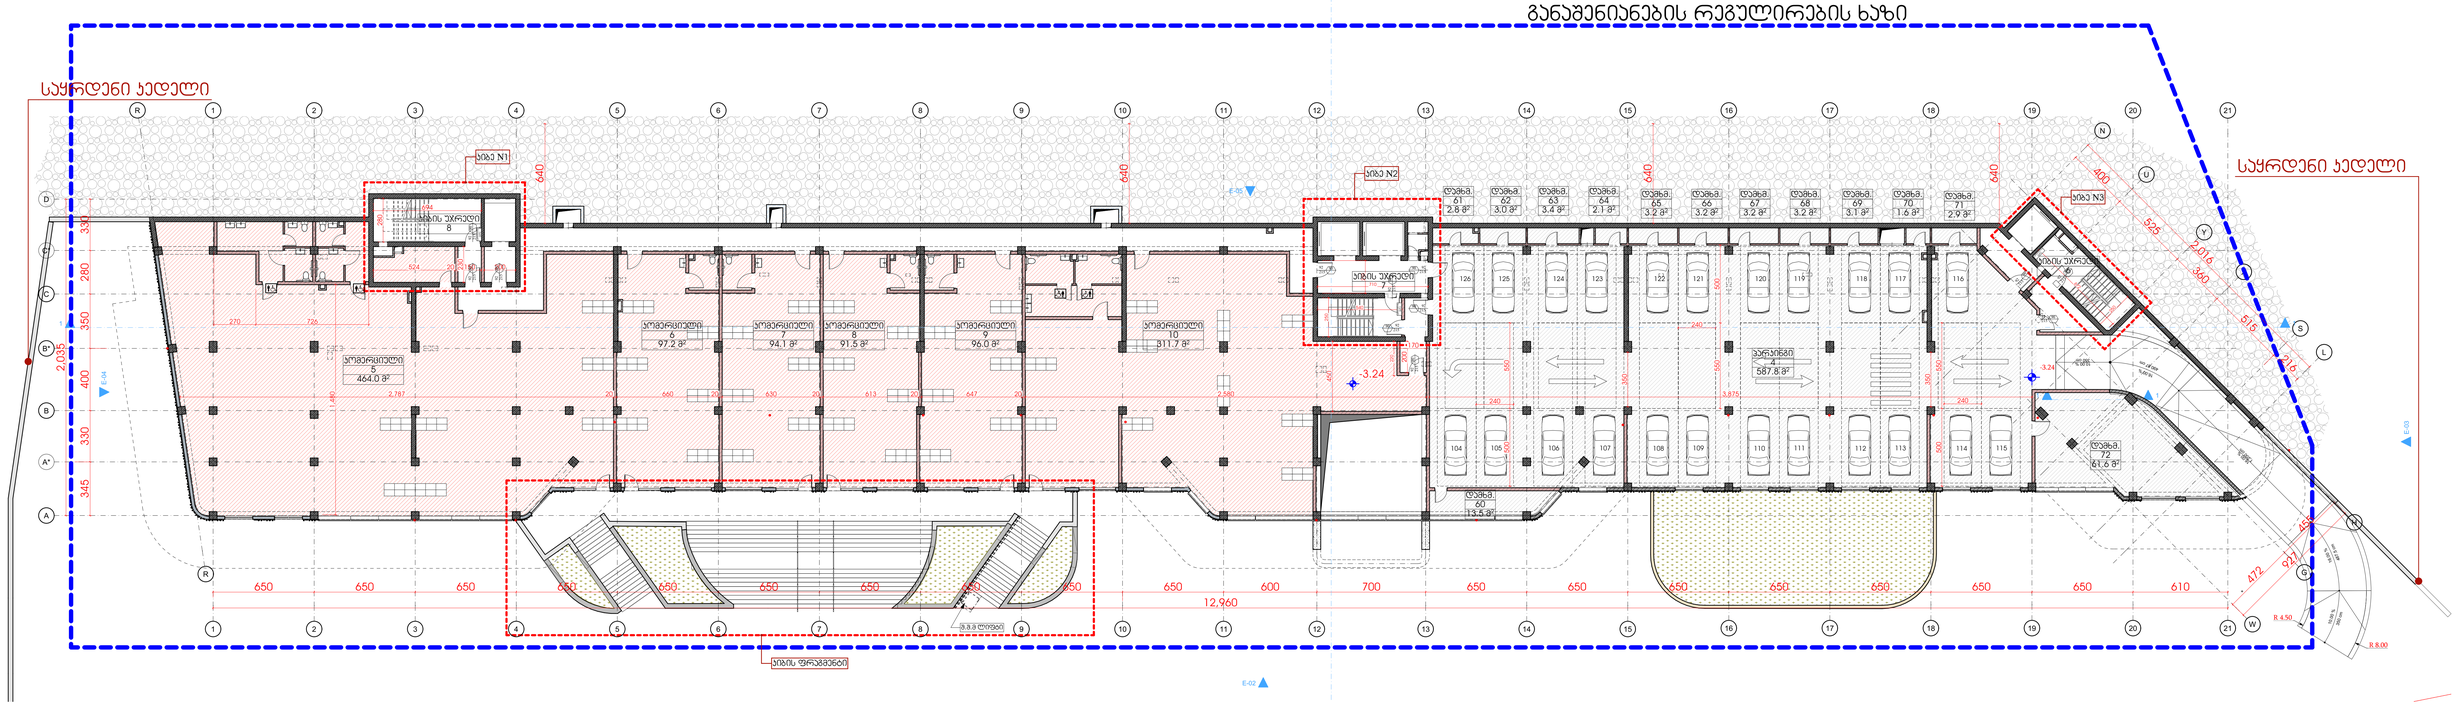

GSPublisherVersion 0.0.100.100

შპს `ჯი-არ-სი" საქართველო, თბილისი, ნოდარ ბოხუას 2
tel: (+995) 599 211 422, el.fosta: <grc_studio@yahoo.com>

თარიღი:
DATE:

ფურცელი:
SHEET:

პროექტის #
PROJCT #

ფურცლის სახელი:
SHEET NAME:

ფურცლები:
OF:

23/MS-NAP/01

მრავალბინიანი საცხოვრებელი

სახლის პროექტი ნაფეტვრებში

პროექტის სახელწოდება:
PROJECT NAME:

თარიღი / DATE რევიზია / REV

მასშტაბი

SCALE NTS

პროექტი

PROJECT მუშა

რევიზია:
REV:

დამკვეთი:
CUSTOMER:

შენიშვნა / NOTE

შპს `ჯი-არ-სი" ის საავტორო უფლებები დაცულია. მისი დუპლიკაცია (ანუ გადაწერა ან კოპირება), რეპროდუქცია, გაყიდვა, დისტრიბუცია ან მისი პროექტების

და ნახაზების გამოყენება აკრძალულია მანამ სანამ შპს `ჯი-არ-სი" არ მისცემს ოფიციალურ ნებართვას.

Copyright LLC "GRC", All Rights Reserved. The Duplication, Reproduction, Copyng, Sale, Licensing, or any other distribution or use of these drawings, any
პორტიონ thereof, ორ ტჰე პლანს depicted hereon ის Strictly Prohibited unless expressly აუტჰორიზედ ინ წრიტინგ ბყ "GRC" LLC.

არქიტექტორი:

ანი მგალობლიშვილი A

s/k 01.14.05.009.137

LLC "GRC", 0179 თბილისი, N. Bokhua შტრ. #2
Tel: (+995) 599 211 422, E_mail: <grc_studio@yahoo.com>

არქიტექტორი:

კოტე აბესაძე

დირექტორი:

გიორგი ჭუმბურიძე

არქიტექტორი:
გიორგი ჭუმბურიძე

არქიტექტორი:

ბექა კალანდაძე

არქიტექტორი:

რუსუდან ჯანშიაშვილი

არქიტექტორი:

ნინი ბოჭორმელი

- 191-

- 1 სართული

#LayNoIn
Subset

16.00 %

490.87

% 10.00 cm

cm 350

6

5

4

3

2

1

18R x 18
17G x 28

6

5

4

3

2

1

18R x 18
17G x 28

1
2
3
4
5
6

18R x 18

17G x 28

16.00 %

1,200 cm

S

L

X

Y

U

N

W

16.00

%

487.5

cm

10.00

%

350

cm

A

B

C

10

10

11

11

12

12

13

13

14

14

15

15

16

16

17

17

18

18

19

19

20

20

D

C*

A*

21

21

B*

1

1

2

2

3

3

4

R 4

R

1 1

650 650 650 650 650 650 650 650 650 650 600 700 650 650 650 650 650 650 650 610

524 20

230 150 200

280

694

1,480

270 726

450

200

170

350

350
2,787 20 660 20 630 20 613 20 647 20 2,580

250

672

250

210
710

540

500 550

240

550 500

240

500 550

240

640

640

640

640

3,875

345 330 400 350 280 330

12,960

927

2,035

216

515

360

525

400

2,016

472

455

220

- 3.24

- 3.24

R 8.00

R 4.50

პარკინგი
4
587.8 m

2

კიბის უჯრედი
8

კიბის უჯრედი
7

კიბის უჯრედი
6

დამხმ.
72
61.6 m

2

დამხმ.
61
2.8 m

2

დამხმ.
65
3.2 m

2

დამხმ.
71
2.9 m

2

დამხმ.
60
13.5 m

2

კომერციული
5
464.0 m

2

კომერციული
9
96.0 m

2

კომერციული
10
311.7 m

2

კომერციული
8
91.5 m

2

კომერციული
7
94.1 m

2

კომერციული
6
97.2 m

2

შ.შ.მ ლიფტი

დამხმ.
63
3.4 m

2

დამხმ.
67
3.2 m

2

დამხმ.
69
3.1 m

2

კიბე N1

კიბე N2

კიბე N3

კიბის ფრაგმენტი

დამხმ.
62
3.0 m

2

დამხმ.
64
2.1 m

2

დამხმ.
66
3.2 m

2

დამხმ.
68
3.2 m

2

დამხმ.
70
1.6 m

2

108 109 110 111 112 113 114 115

126 125 124 123 122 121 120 119 118 117

104 105 106 107

116

სართულის

აბრა

სართულის

აბრა

სართულის

აბრა

განაშენიანების რეგულირების ხაზი

E-02

E-03

E-04

E-05

1 1

H

G

215

90 92

215

90 92

215

90 92

215

90 92

215

92 90
215

90 92

215

90
92

215

90

2

92

15
90 92

215

90 92

215

90 92

215

92 90

5

5

6

6

8

8

9

9

7

7

განაშენიანების კროკი

2,402.6 m

2

საყრდენი კედელი

საყრდენი კედელი