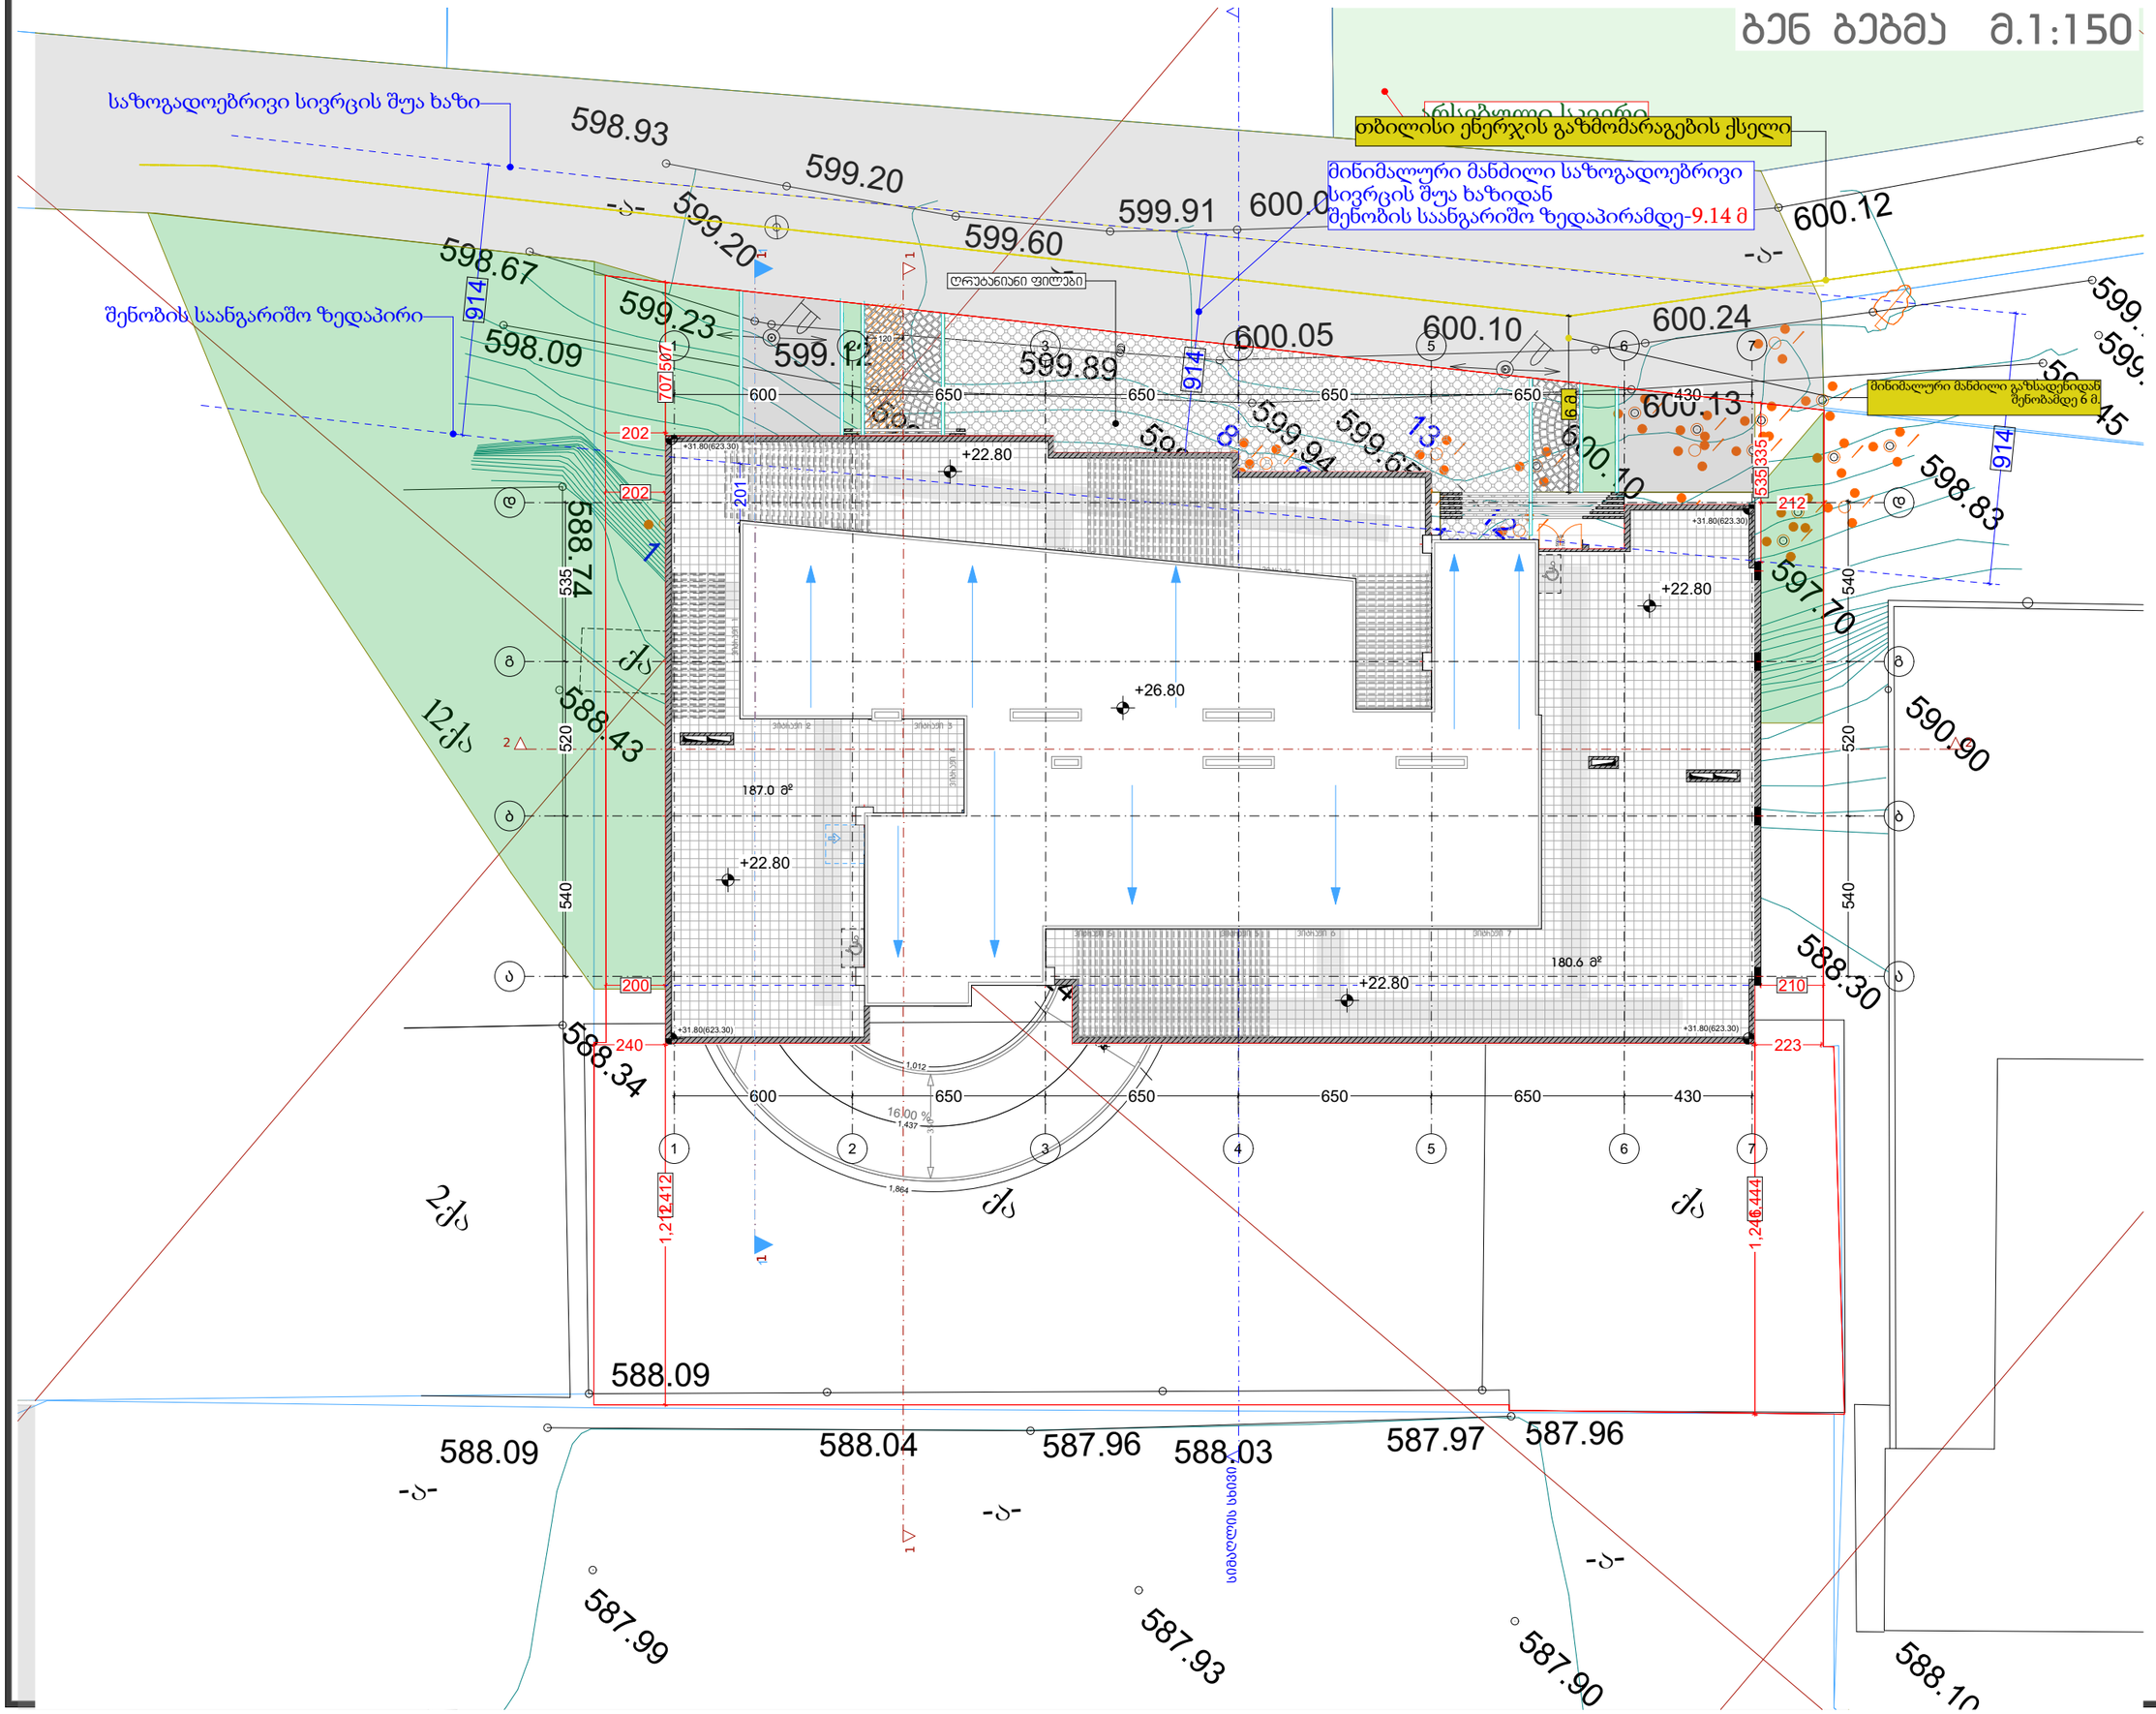

დამგეგმარებელი
DESIGNER IDENTIFICATION BLOCK

პროექტის დასახელება
PROJECT NAME
მრავალბინიანი საცხოვრებელი სახლი

დამკვეთი
CLIENT
შპს "ჯიქია ქონსთრაქშენ"

პროექტის მისამართი
PROJECT ADDRESS
ქალაქი თბილისი, ანა პოლიტკოვსკაიას ქუჩა, N 53ა

ს/კ 01.14.05.005.558

ეტაპი
STAGE
არქიტექტურული პროექტი

ნახაზის სათაური
TITLE

შენიშვნა:

ფორმატი	მასშტაბი	ფურცლის N
PAPER SIZE A3	SCALE 1:	SHEET NO

არქიტექტორი
თენგიზ ცისავა

დაამუშავა

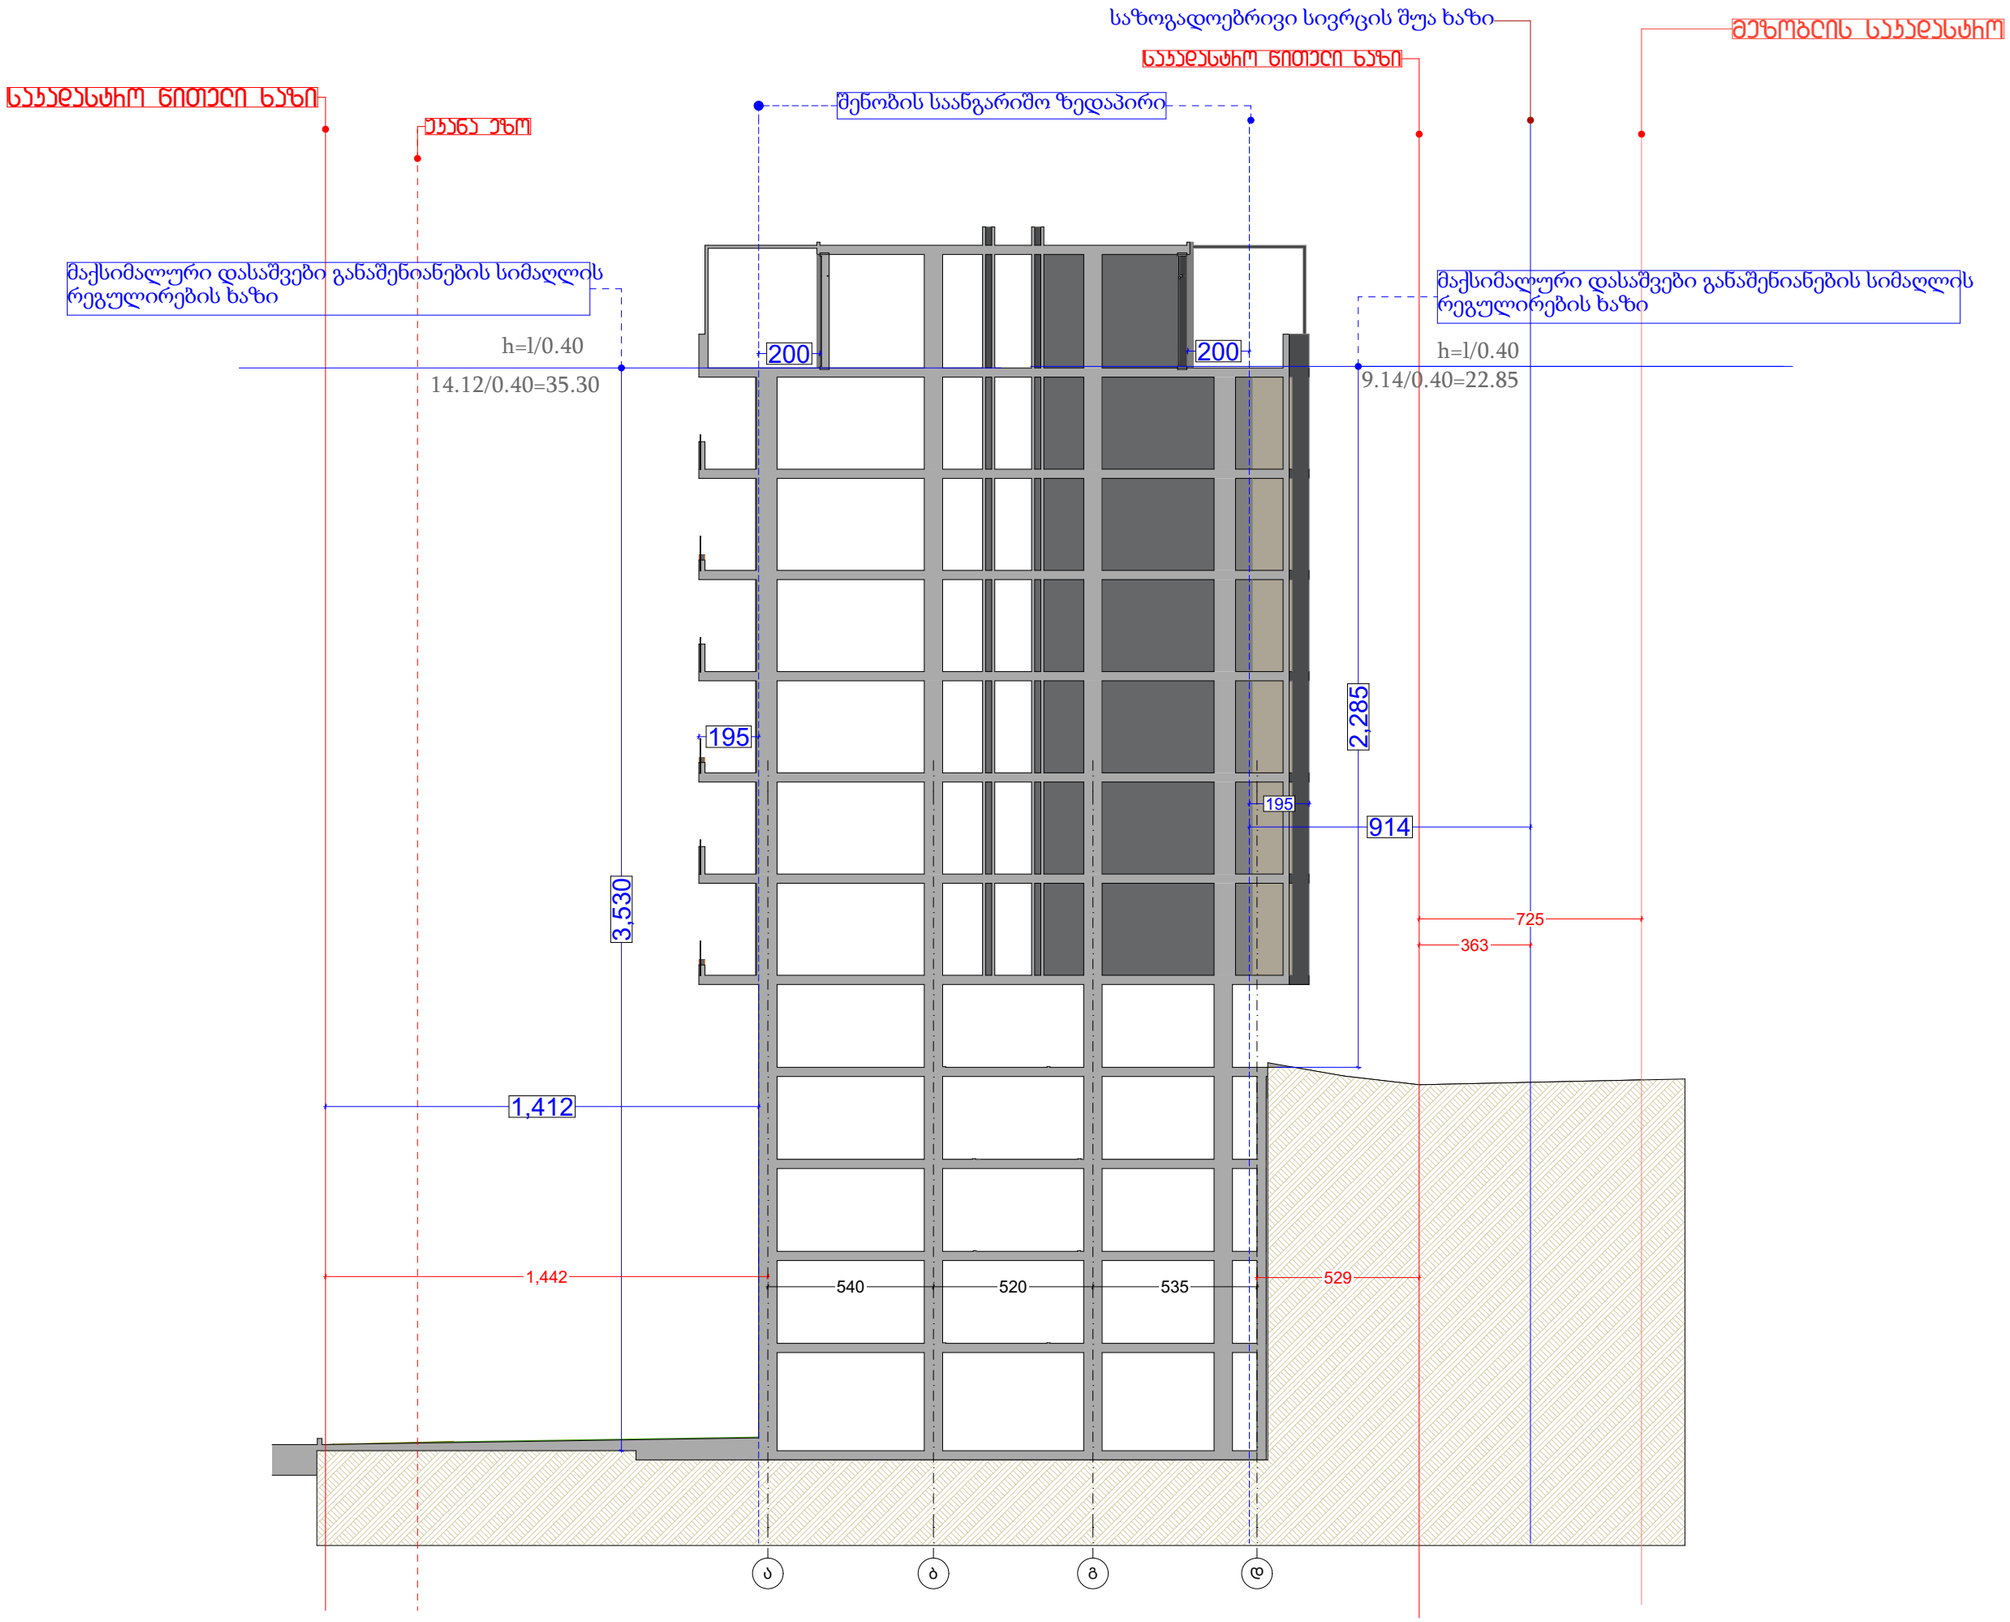

დამგეგმარებელი
DESIGNER IDENTIFICATION BLOCK

პროექტის დასახელება
PROJECT NAME
მრავალბინიანი საცხოვრებელი სახლი

დამკვეთი
CLIENT
შპს "ჯიქია ქონსთრაქშენ"

პროექტის მისამართი
PROJECT ADDRESS
ქალაქი თბილისი, ანა პოლიტკოვსკაიას ქუჩა, N 53ა

ს/კ 01.14.05.005.558

ეტაპი
STAGE
არქიტექტურული პროექტი

ნახაზის სათაური
TITLE

შენიშვნა:

ფორმატი	მასშტაბი	ფურცლის N
PAPER SIZE A3	SCALE 1:	SHEET NO

არქიტექტორი
თენგიზ ესიავა

დაამუშავა