АРХИТЕКТУРНЫЕ РЕШЕНИЯ

Фасад

9 N 86

Фасад 7-1

Экспликация отделочных материалов

Поз.	Наименование	Примечание
1	Облицовочный кирпич	RAL 000150
2	Металлический профиль	RAL 9006
3	Металлический профиль	RAL 9006
4	Металлический профиль	RAL 9006
5	Металлический профиль	RAL 9006


ფ N 87


ფასადი D-A1

არქიტექტურული პროექტი

ფასადები

მრავალფუნქციური საცხოვრებელი სახლი

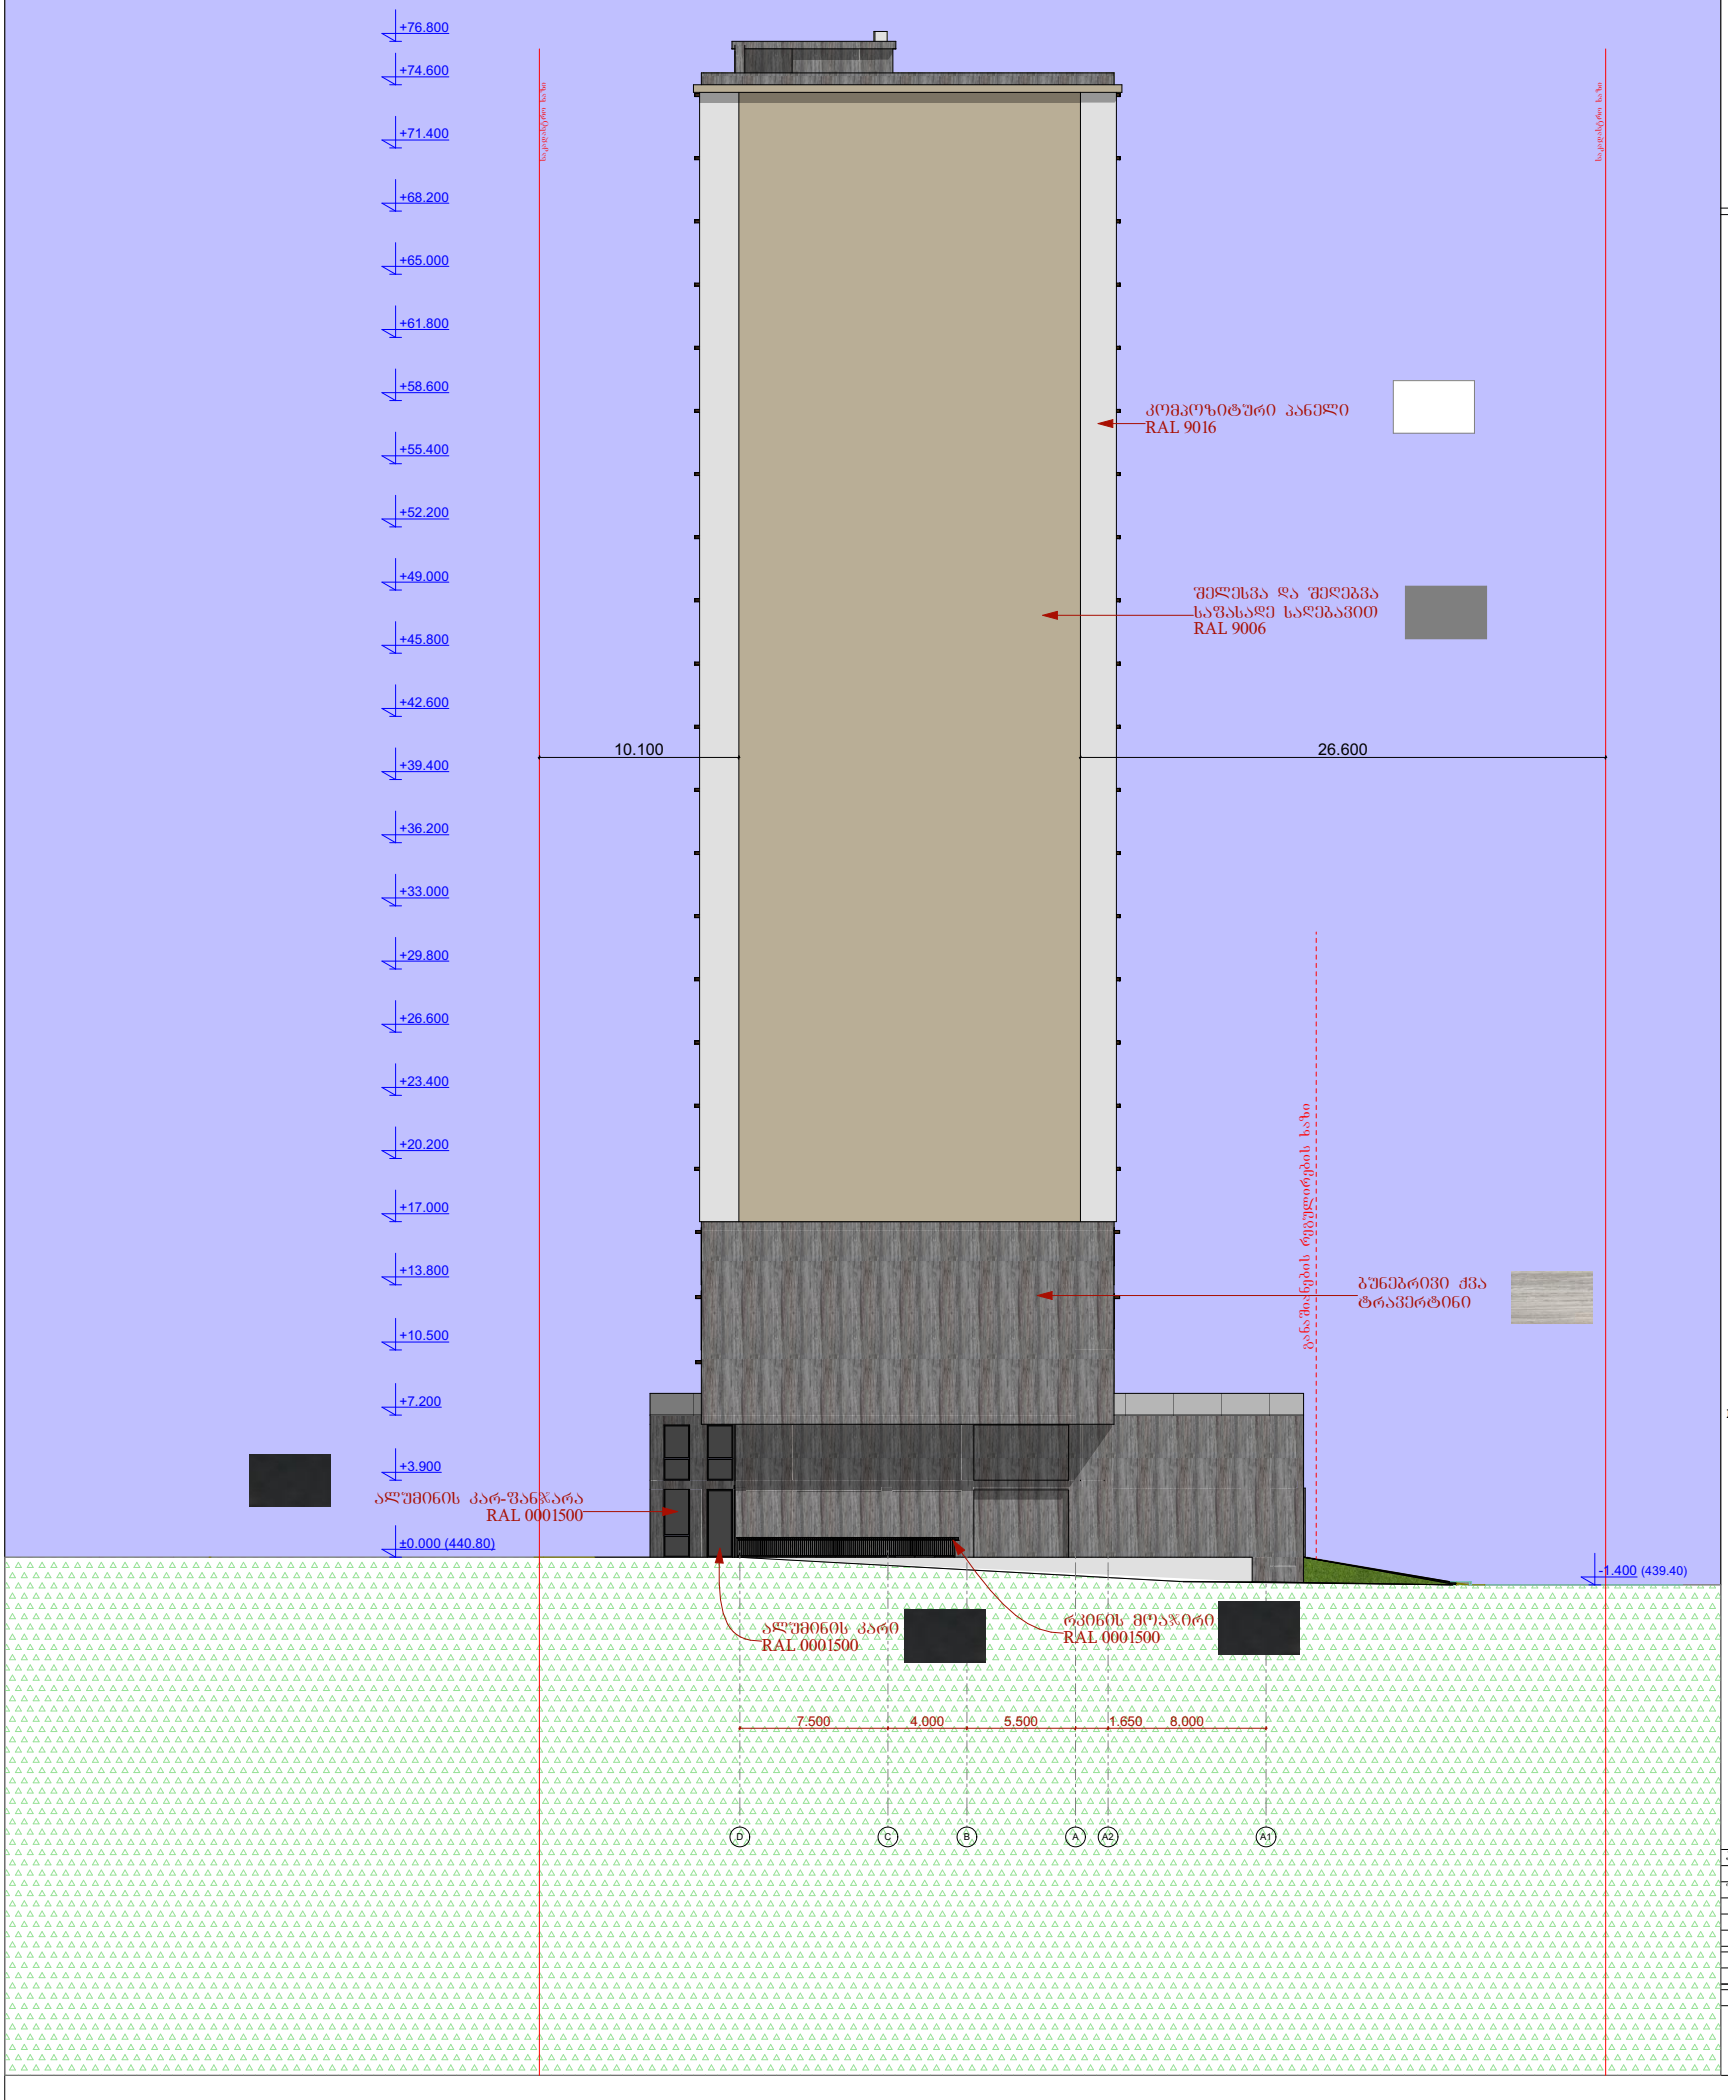

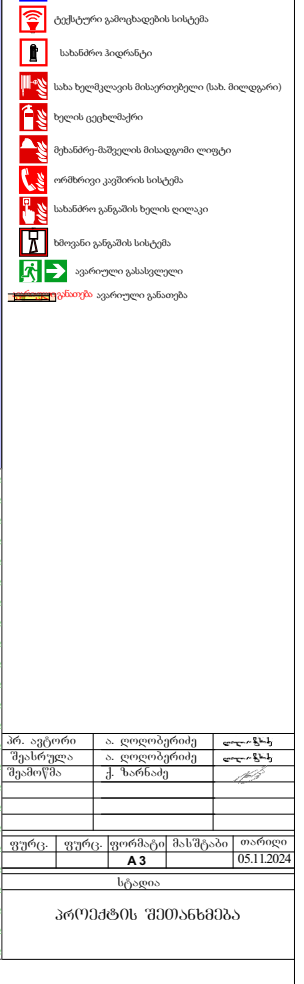

არ. ავტორი	ა. ღოღობერიძე		
შესრულა	ა. ღოღობერიძე		
შეამოწმა	ქ. ზარნაძე		

ფურც.	ფურც.	ფორმატი	მასშტაბი	თარიღი
		A3		05.11.2024

სტადია


პროექტის შეთანხმება

ფ N 88

ფასადი 1-7


არქიტექტურული პროექტი

ფასადები

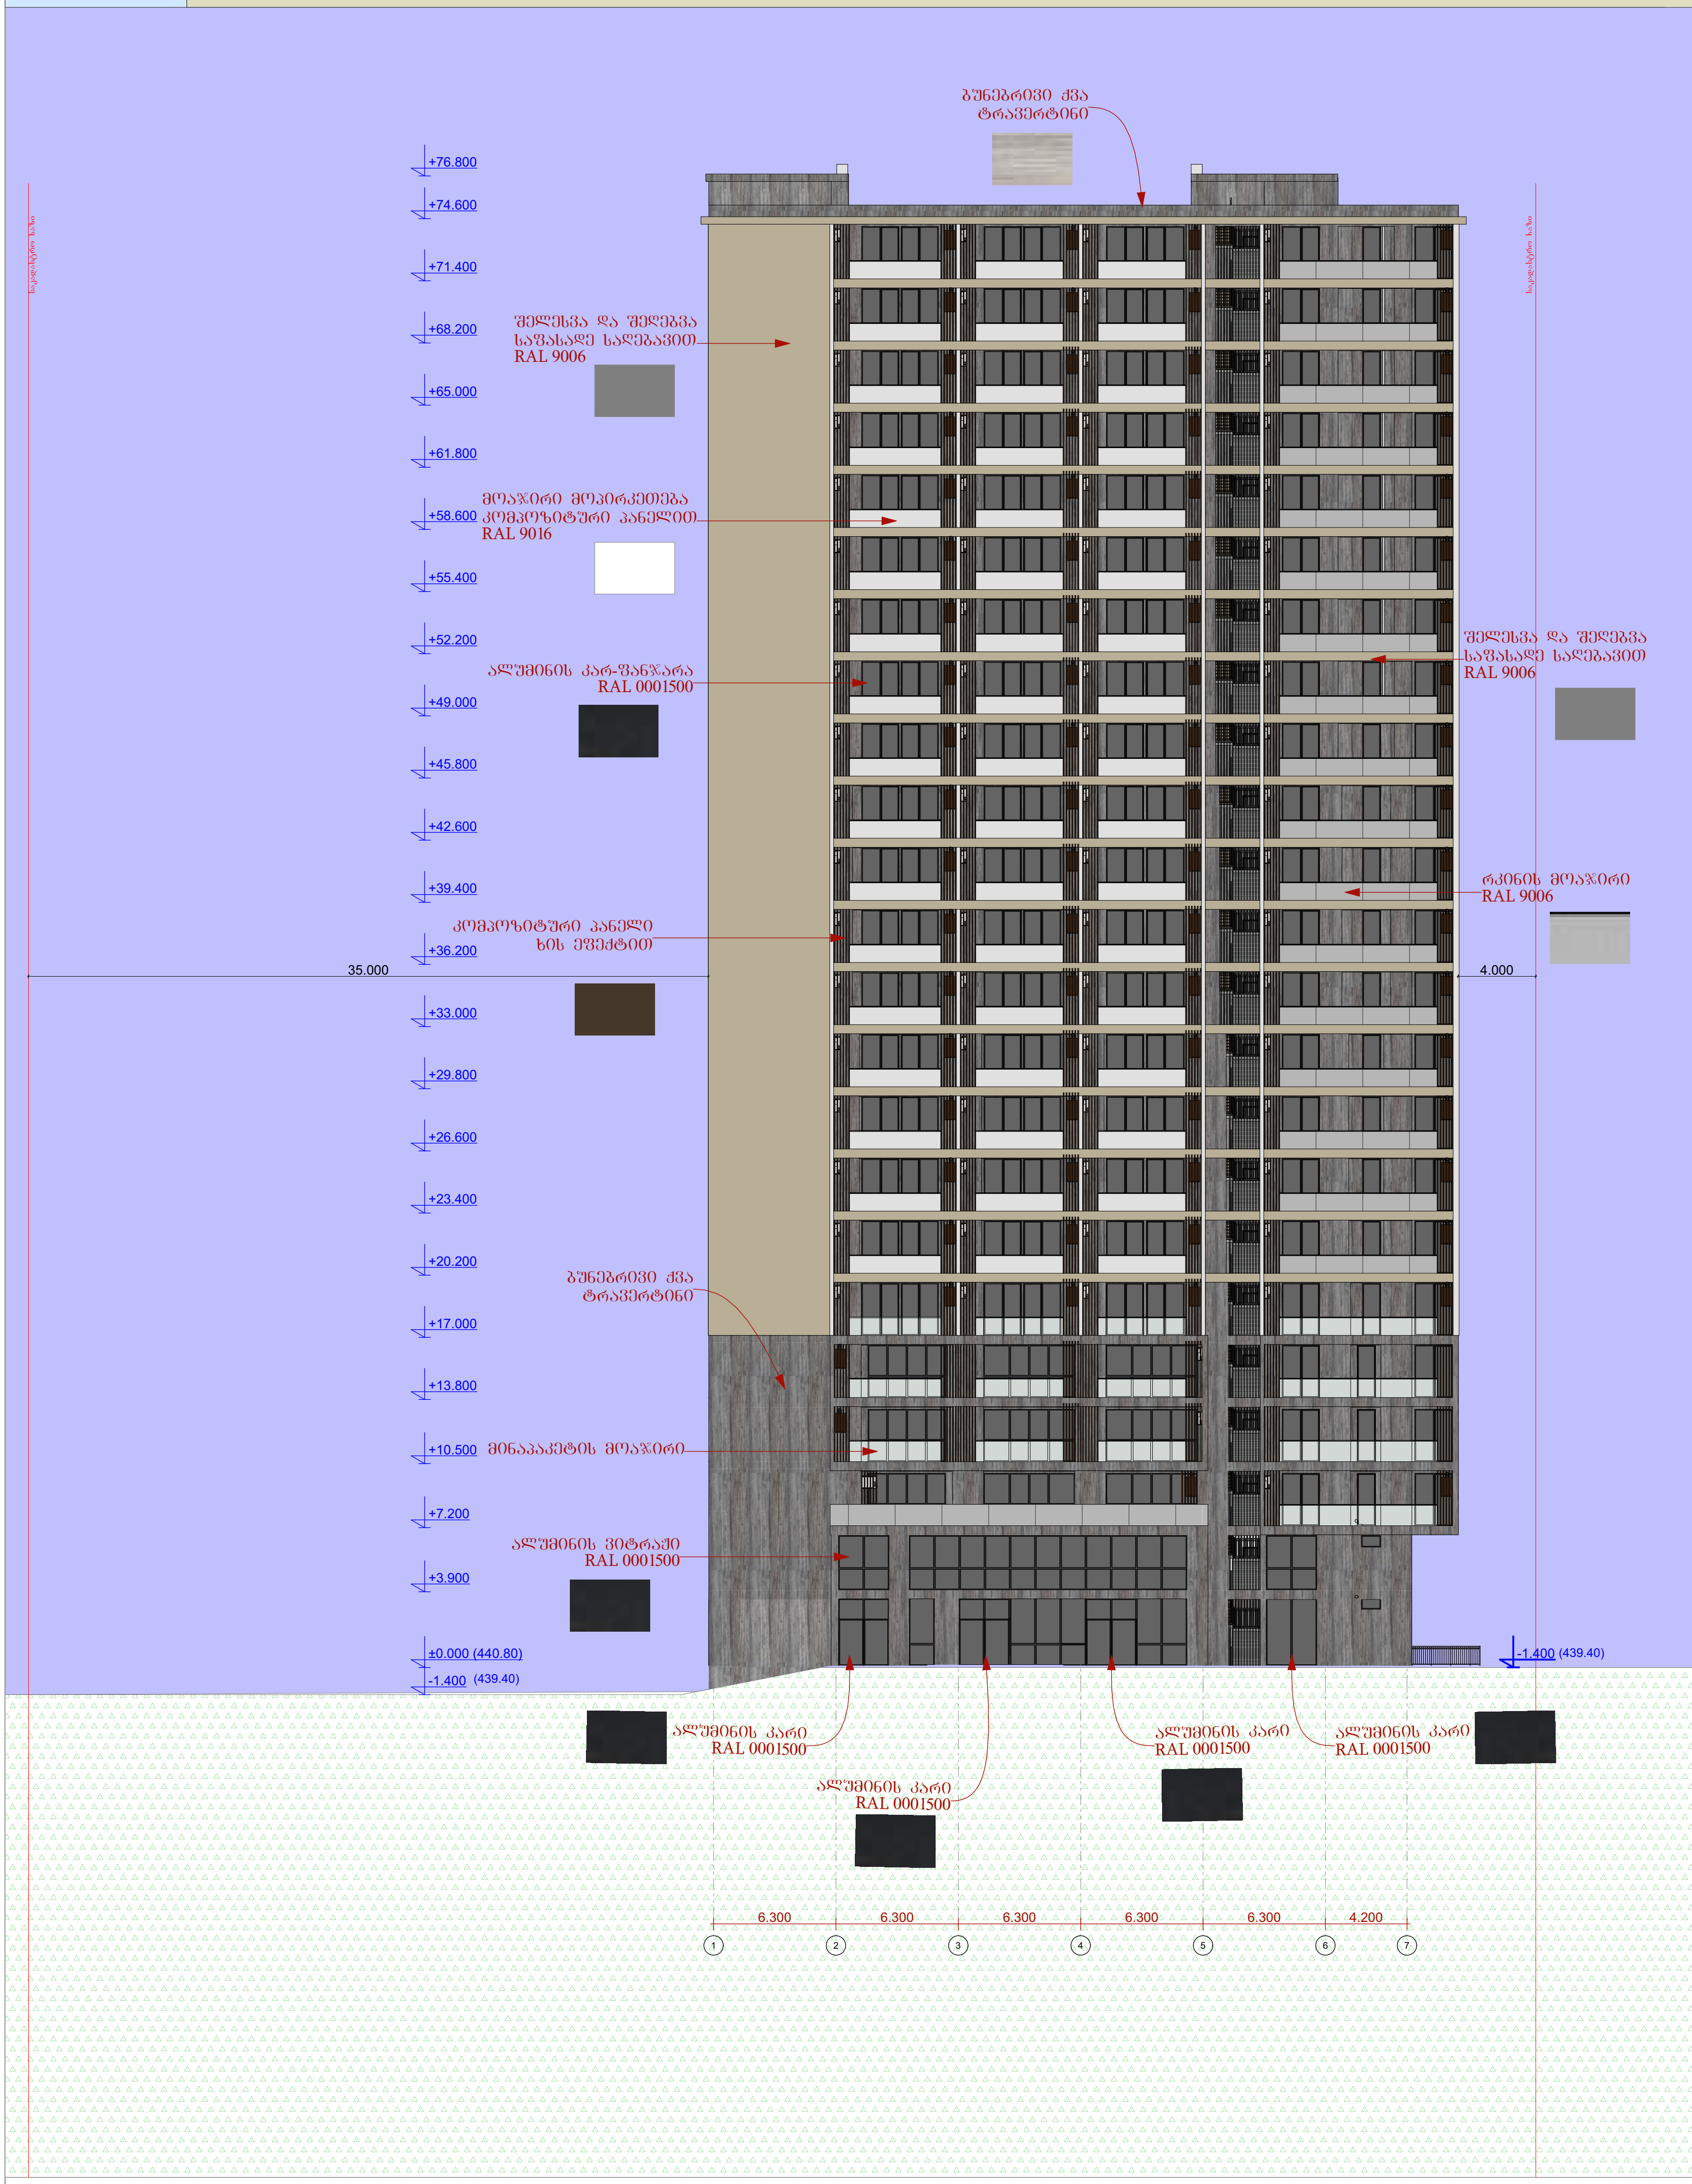

მრავალფუნქციური
საცხოვრებელი სახლი

- გაძლიერებული ბეტონის კედელი
- ბეტონის ბლოკის წყობა (300 მმ.)
- ბეტონის ბლოკის წყობა (200 მმ.)
- ბეტონის ბლოკის წყობა (100 მმ.)
- გაძლიერებული ბეტონის კოლონა
- ღიობი ფილაში
- ±0 ნიშნული; 512,00 აბსოლიტური ნიშნული
- ა/დ ღერძის ხაზი
- ჭრილის ხაზი

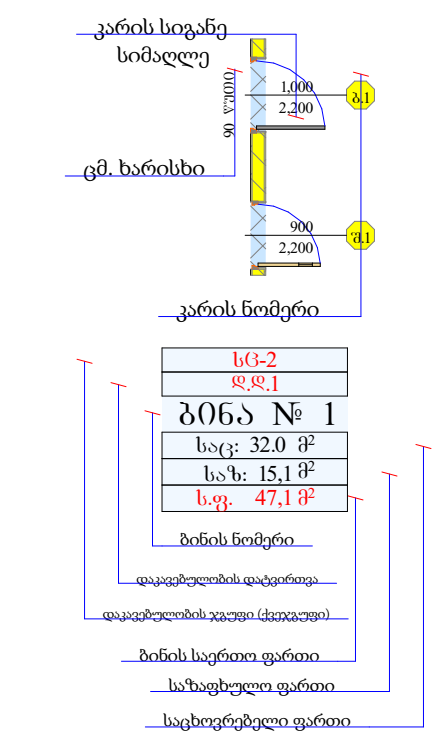

- ხანძარმომჩენი და კვამლზე მორეაგირე დეტექტორო
- საშხეფი სისტემა
- კვამლის კონტროლის სისტემა
- დაწნევის სისტემა
- ტექსტური გამოცხადების სისტემა
- სახანძრო ჰიდრანტი
- სახა ხელმკლავის მისაერთებელი (სახ. მილდგარი)
- ხელის ცეცხლმაქრი
- მეხანძრე-მაშველის მისადგომი ლიფტი
- ორმხრივი კავშირის სისტემა
- სახანძრო განგაშის ხელის ღილაკი
- ხმოვანი განგაშის სისტემა
- ავარიული გასასვლელი
- ავარიული განათება

პრ. ავტორი	ა. ღოღობერიძე	
შეასრულა	ა. ღოღობერიძე	
შეამოწმა	ქ. ზარნაძე	. .

ფურც.	ფურც.	ფორმატი	მასშტაბი	თარიღი
		A 3		05.11.2024

სტადია


პროექტის შეთანხმება

ფ N 86

ფასადი 7-1

არქიტექტურული პროექტი

ფასადები

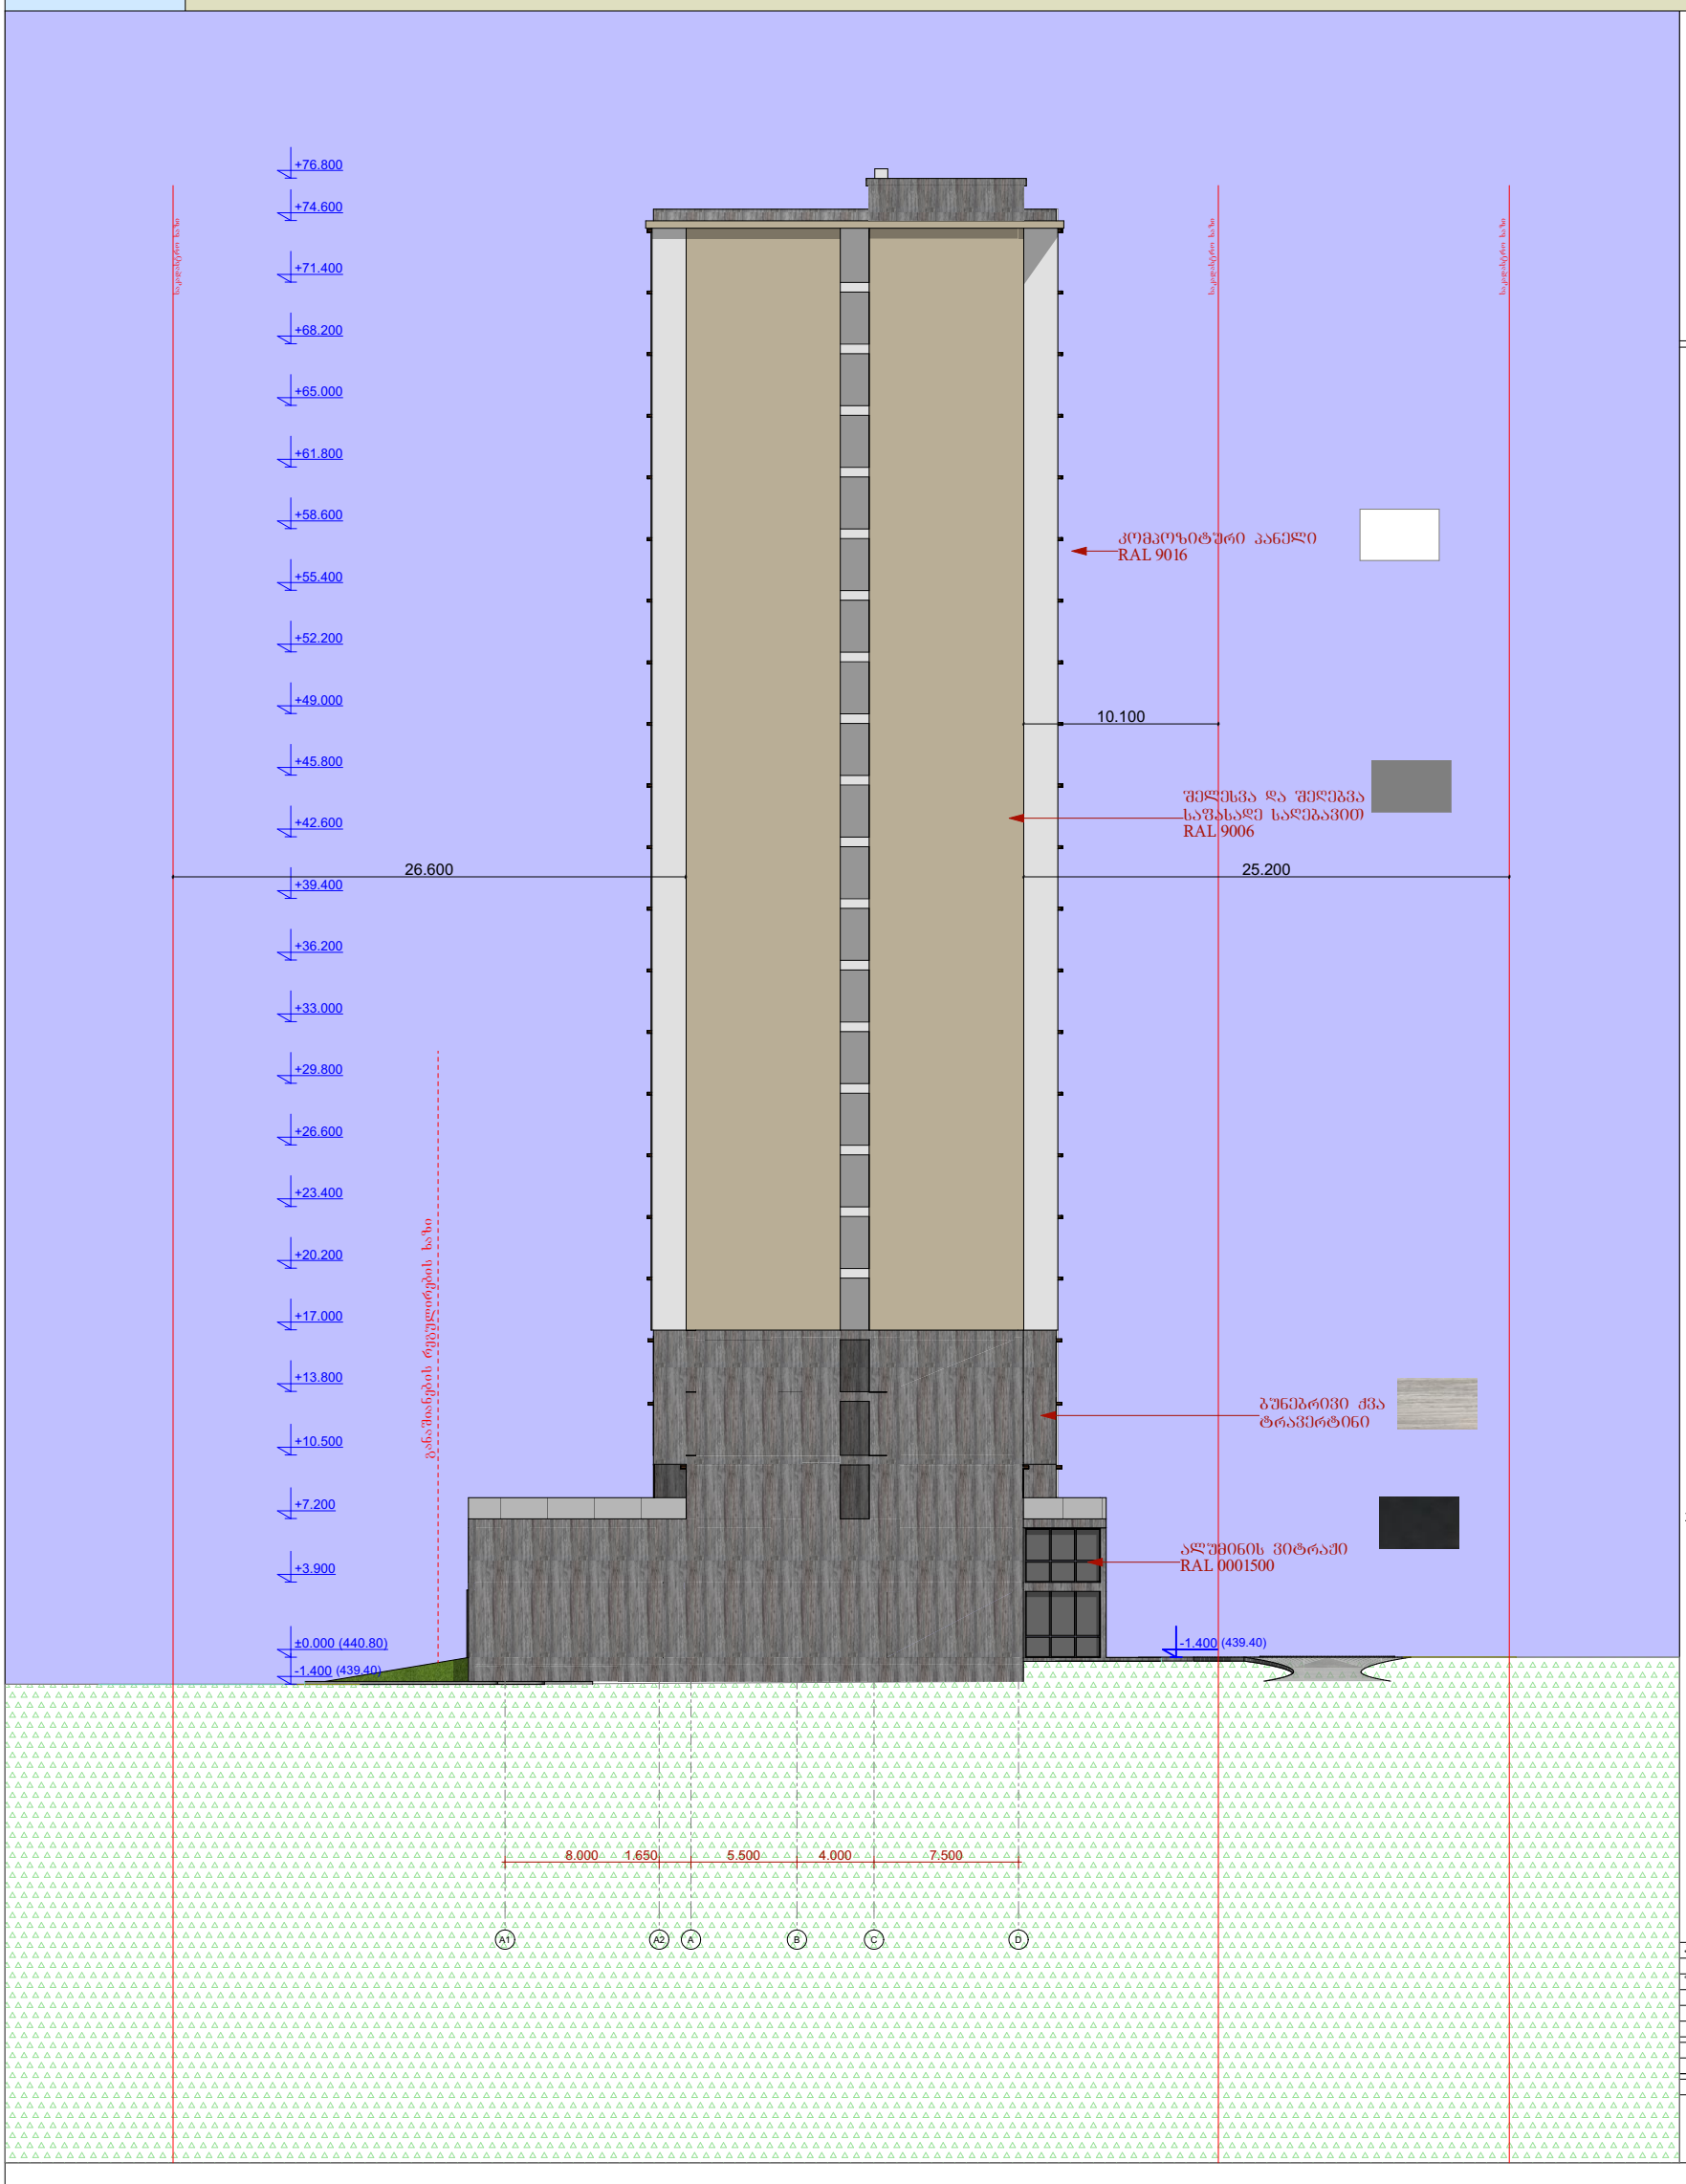

მრავალფუნქციური საცხოვრებელი სახლი

- გაძლიერებული ბეტონის კედელი
- ბეტონის ბლოკის წყობა (300 მმ.)
- ბეტონის ბლოკის წყობა (200 მმ.)
- ბეტონის ბლოკის წყობა (100 მმ.)
- გაძლიერებული ბეტონის კოლონა
- ღიობი ფილაში
- ±0 ნიშნული
  512,00 აბსოლიტური ნიშნული
- ა/დ ღერძის ხაზი
- ჭრილის ხაზი
- კარის სიგანე
  სიმაღლე
  ფმ. ხარისხი
  კარის ნომერი
- სტ-2
  ფ.ფ.1
  ბინა № 1
  საც: 32.0 მ²
  საზ: 15.1 მ²
  ს.ფ. 47.1 მ²
  ბინის ნომერი
  დაფინანსების დაწერილი
  დაფინანსების ვადები (ცალკეული)
  ბინის საერთო ფართი
  საზიფხული ფართი
  საცხოვრებელი ფართი

- ხანძარმოშრენი და კვამლზე მორეაგირე დეტექტორი
- საშეყუი სისტემა
- კვამლის კონტროლის სისტემა
- დაწნევის სისტემა
- ტექსტური გამოცხადების სისტემა
- სახანძრო ჰიდრანტი
- სახა ხელმკლავის მისაერთებელი (სახ. მილდგარი)
- ხელის ცეცხლმაქრი
- მეხანძრე-მაშველის მისადგომი ლიფტი
- ორმხრივი კავშირის სისტემა
- სახანძრო განგაშის ხელის ღილაკი
- ხმოვანი განგაშის სისტემა
- ავარიული გასასელელი
- განათება ავარიული განათება


პრ. ავტორი	ა. ღოღობერიძე	
შესრულა	ა. ღოღობერიძე	
შეამოწმა	ქ. ხარნაძე	

ფურც.	ფურც.	ფორმატი	მასშტაბი	თარიღი
		A 3		05.11.2024


სტადია

პროექტის შეთანხმება


შენობის გადახურვის ანაწყობი

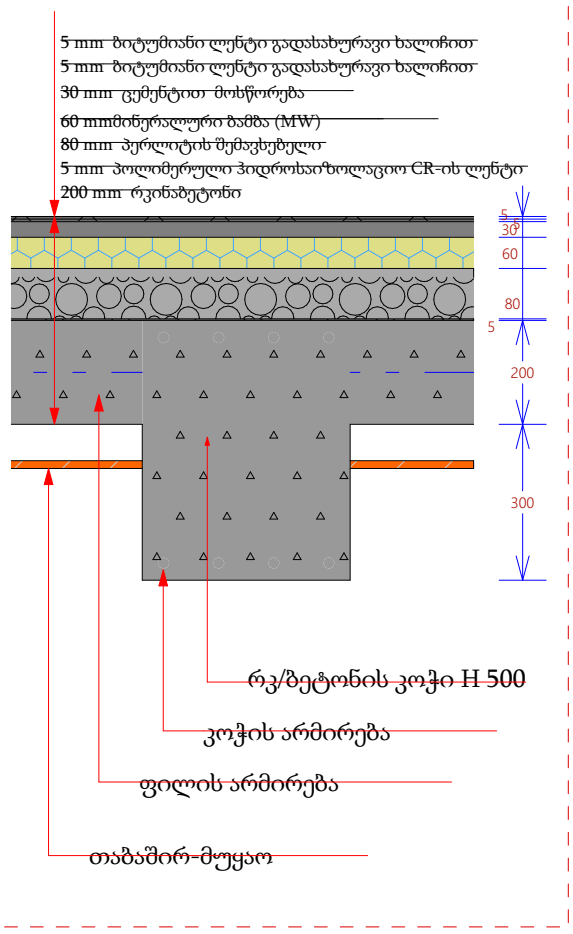

სართულშუა გადახურვის ანაწყობი

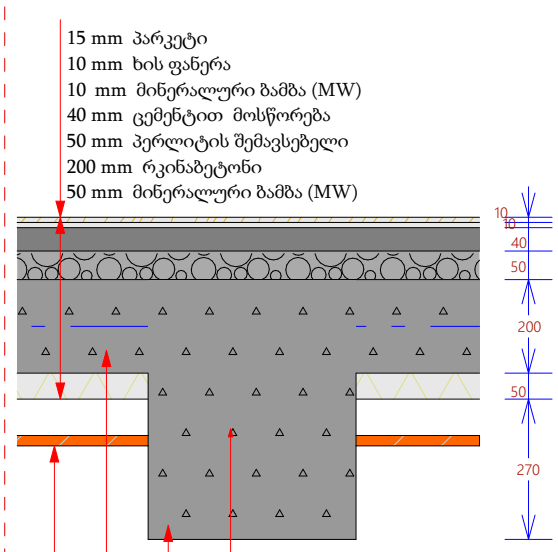

პერიმეტრის კედლის ანაწყობი

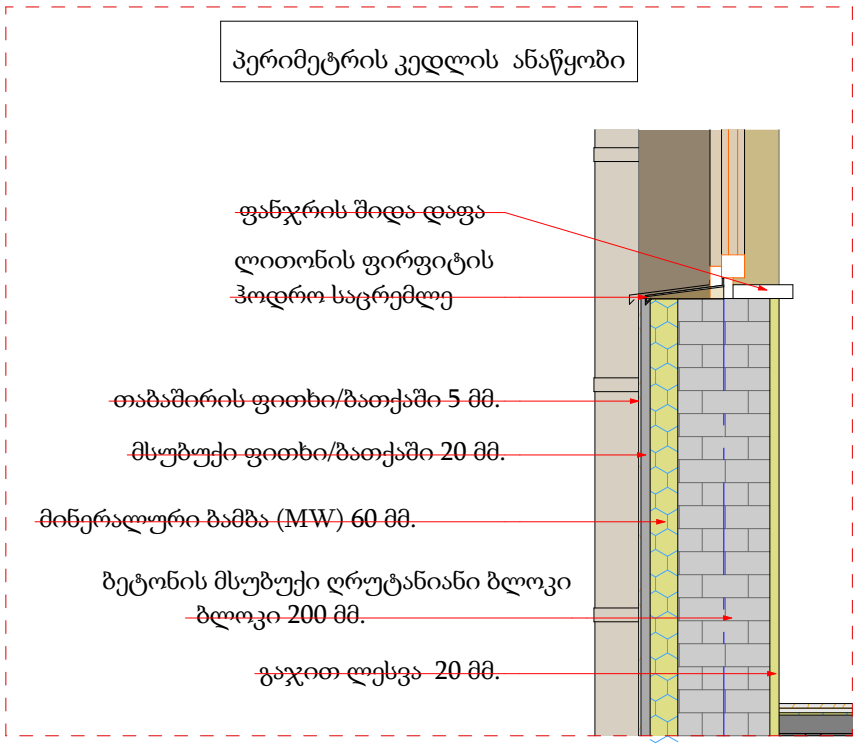


მრავალფუნქციური
საცხოვრებელი სახლი



პრ. ავტორი	ა. ღოღობერიძე			
შეასრულა	ა. ღოღობერიძე			
შეამოწმა	ქ. ზარნაძე			
ფურც.	ფურც.	ფორმატი	მასშტაბი	თარიღი
		A3		05.11.2024


სტადია

პროექტის შეთანხმება

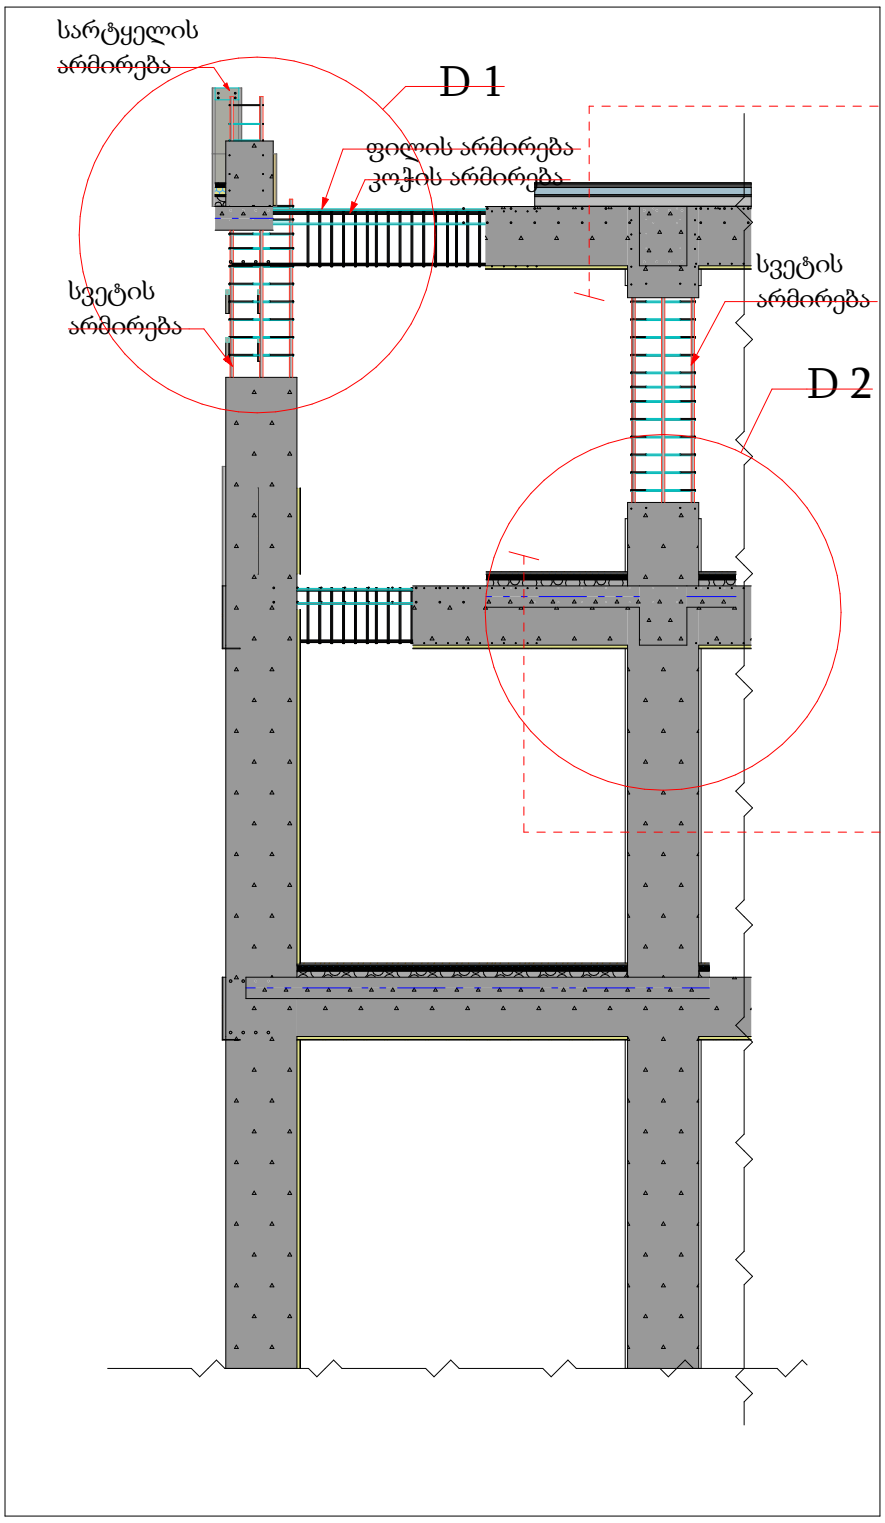


შენობის გადახურვის ანაწყობი


ჭრილი 1

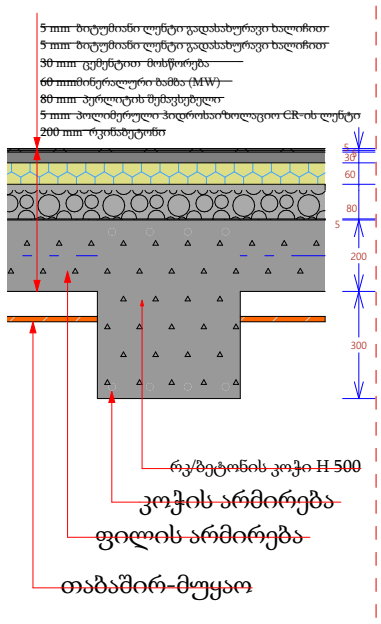



ჭრილი 2

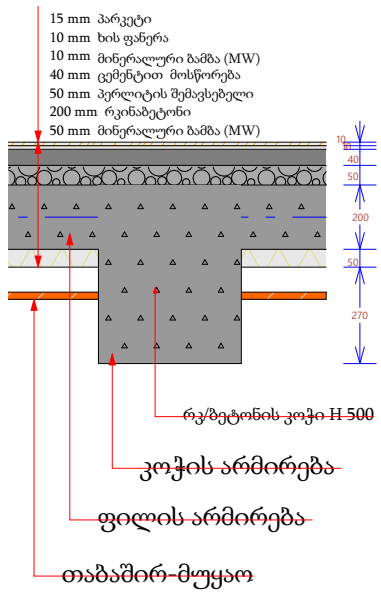

მრავალფუნქციური საცხოვრებელი სახლი

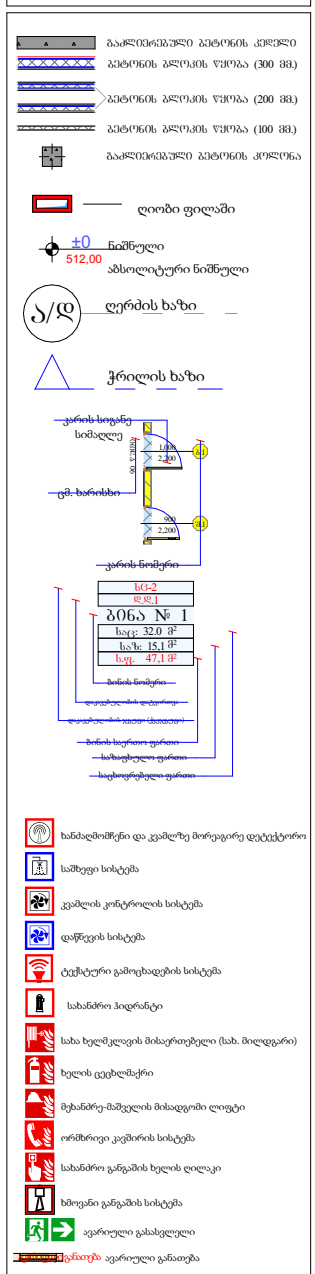

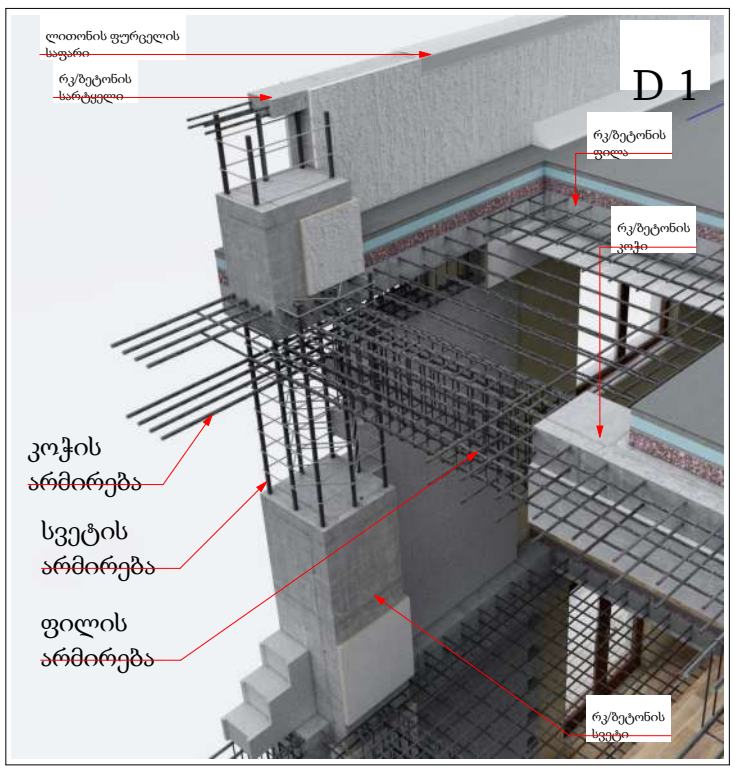

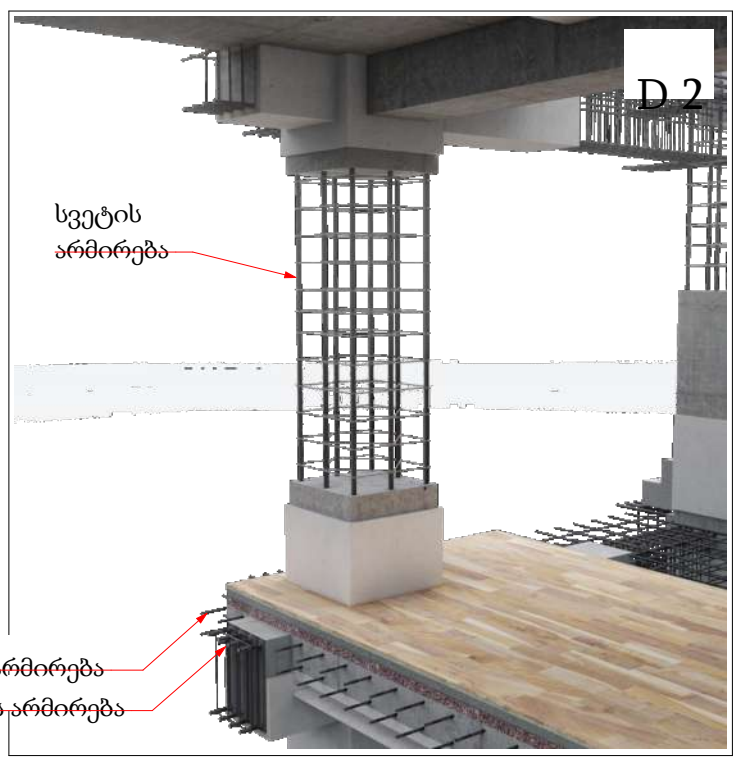



პრ. ავტორი	ა. ღოღობერიძე	
შეასრულა	ა. ღოღობერიძე	
შეამოწმა	ქ. ზარნაძე	


ფურც.	ფურც.	ფორმატი	მასშტაბი	თარიღი
		A 3		05.11.2024


სტადია


პროექტის შეთანხმება

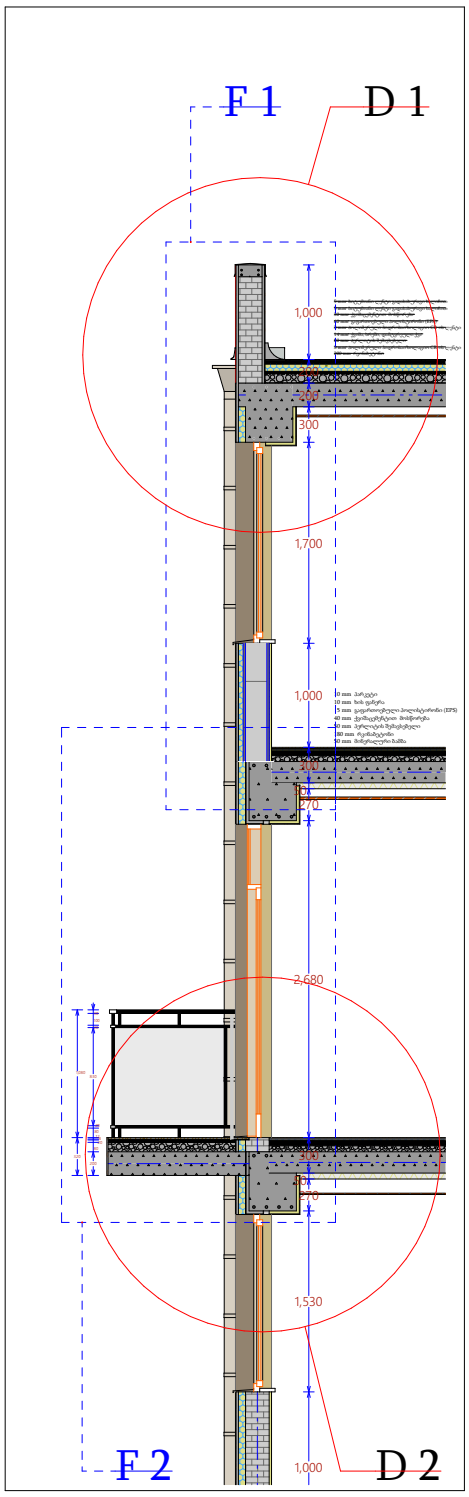

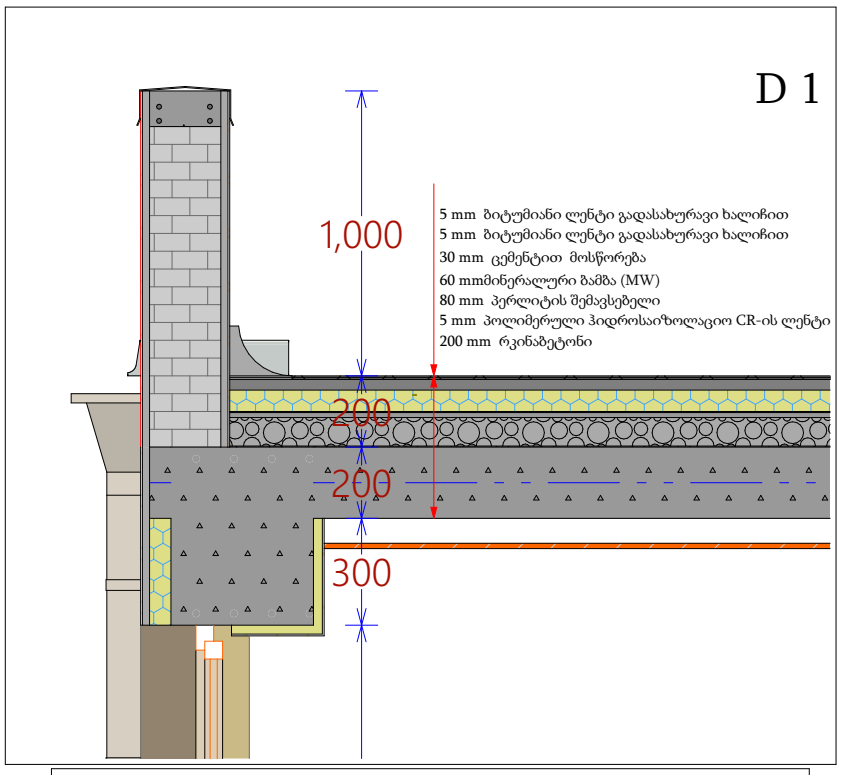


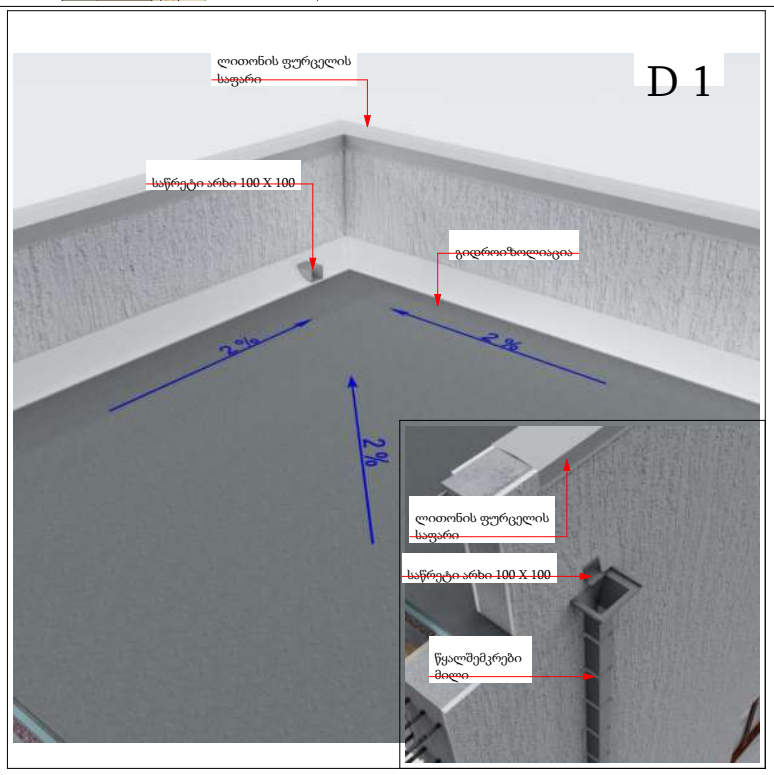

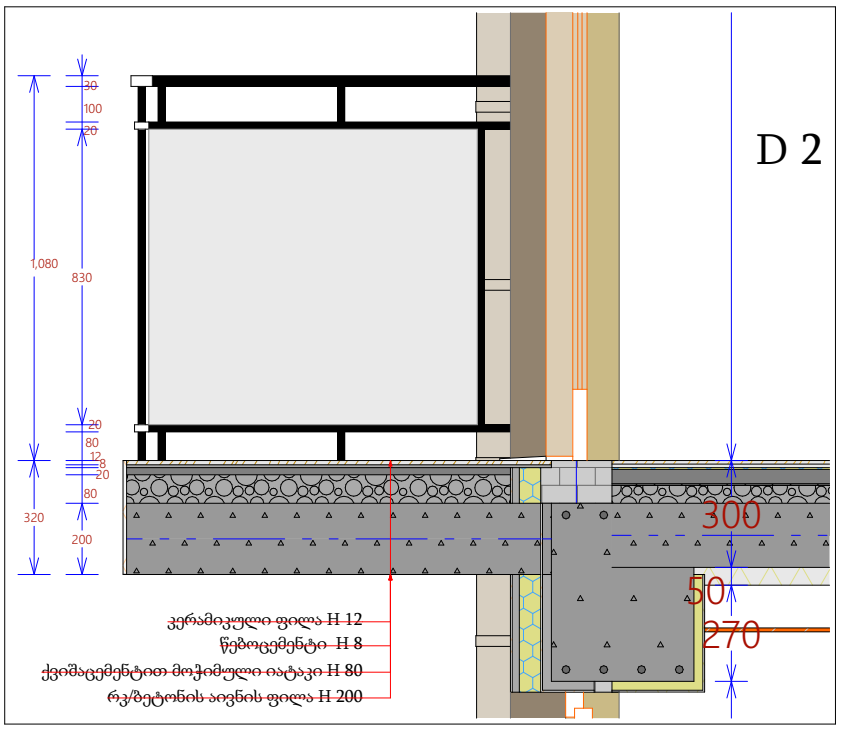

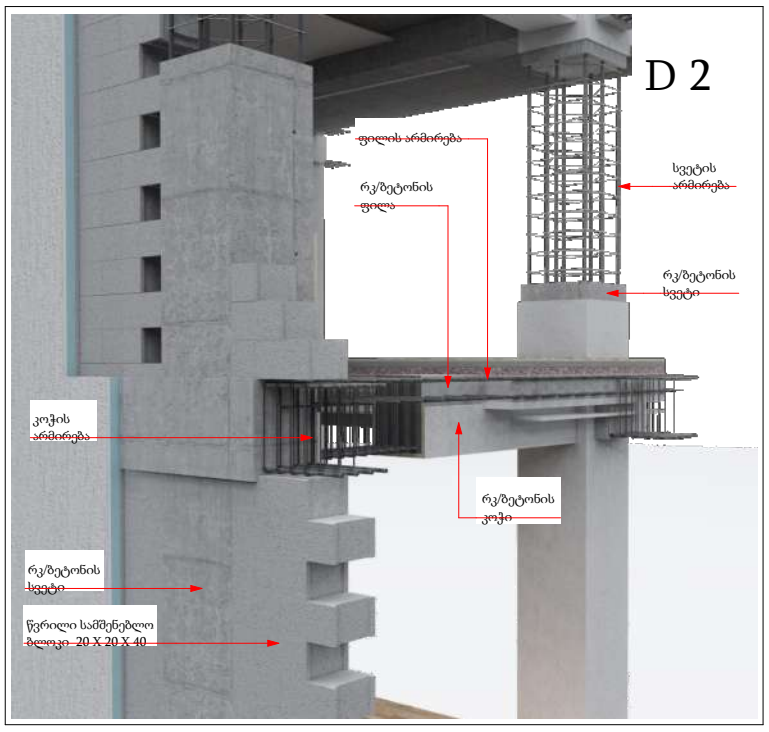

მრავალფუნქციური საცხოვრებელი სახლი

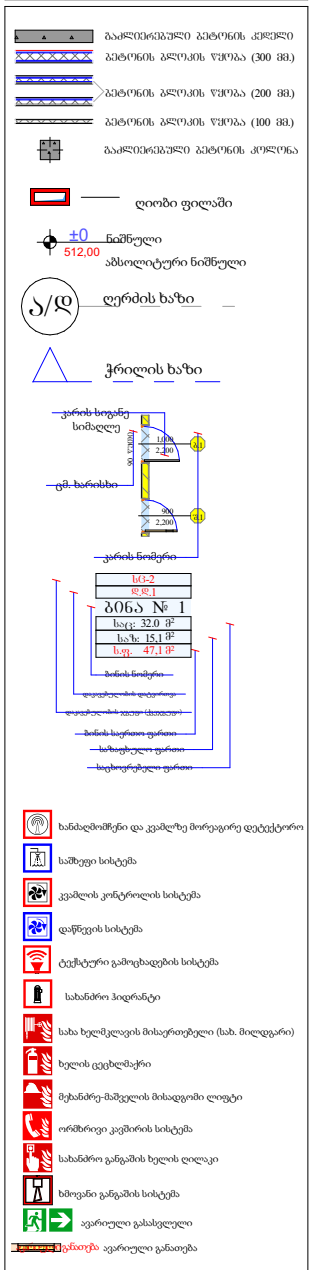


პრ. ავტორი	ა. ღოღობერიძე	
შესრულება	ა. ღოღობერიძე	
შეამოწმა	ქ. ზარნაძე	

ფურც.	ფურც.	ფორმატი	მასშტაბი	თარიღი
		A 3		05.11.2024


სტადია

პროექტის შემთანხმება

F 1

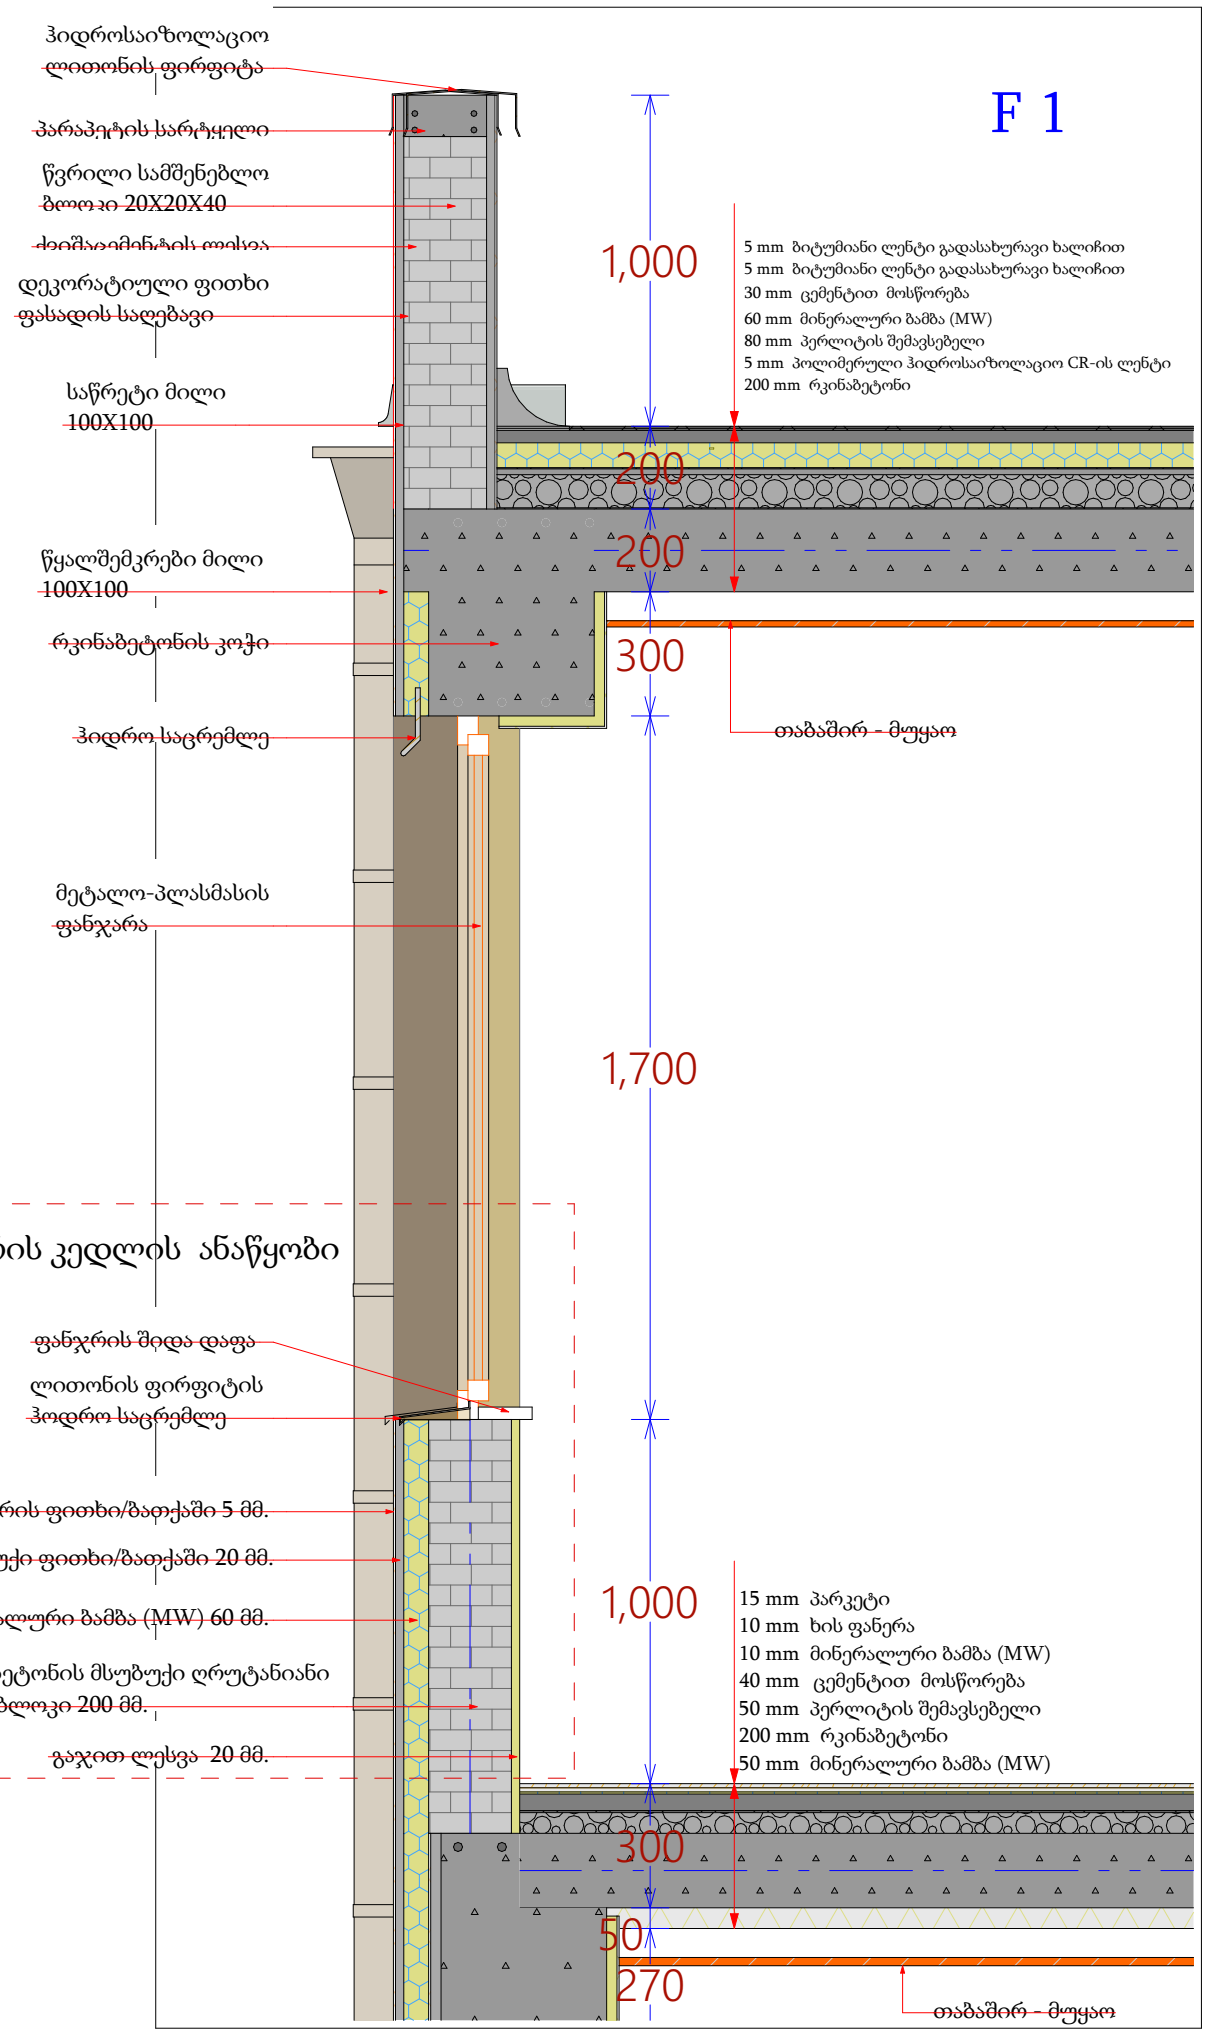

მრავალფუნქციური საცხოვრებელი სახლი

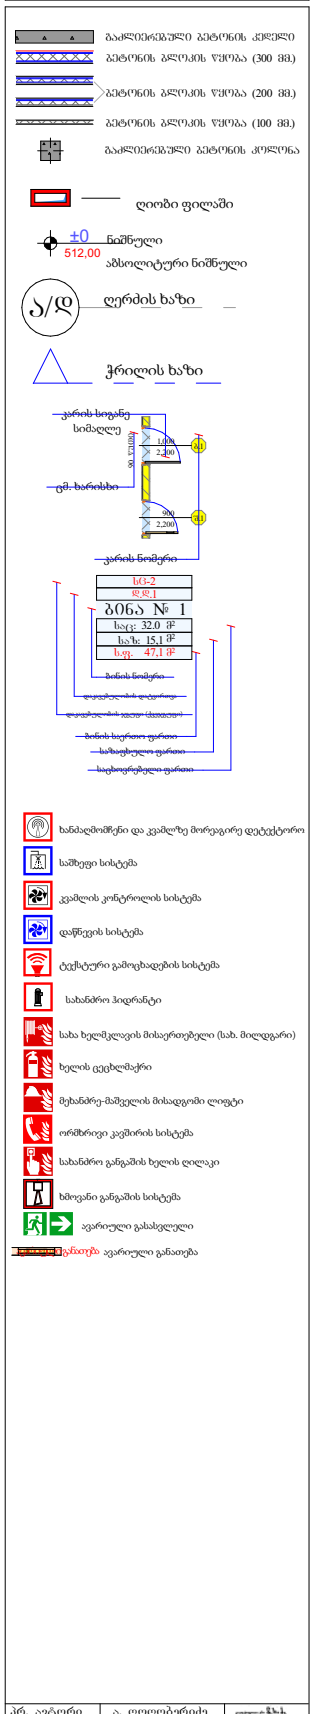


პრ. ავტორი	ა. ღოღობერიძე	
შეასრულა	ა. ღოღობერიძე	
შეამოწმა	ქ. ზარნაძე	

ფურც.	ფურც.	ფორმატი	მასშტაბი	თარიღი
		A3		05.11.2024


სტადია

პროექტის შეთანხმება

F 2

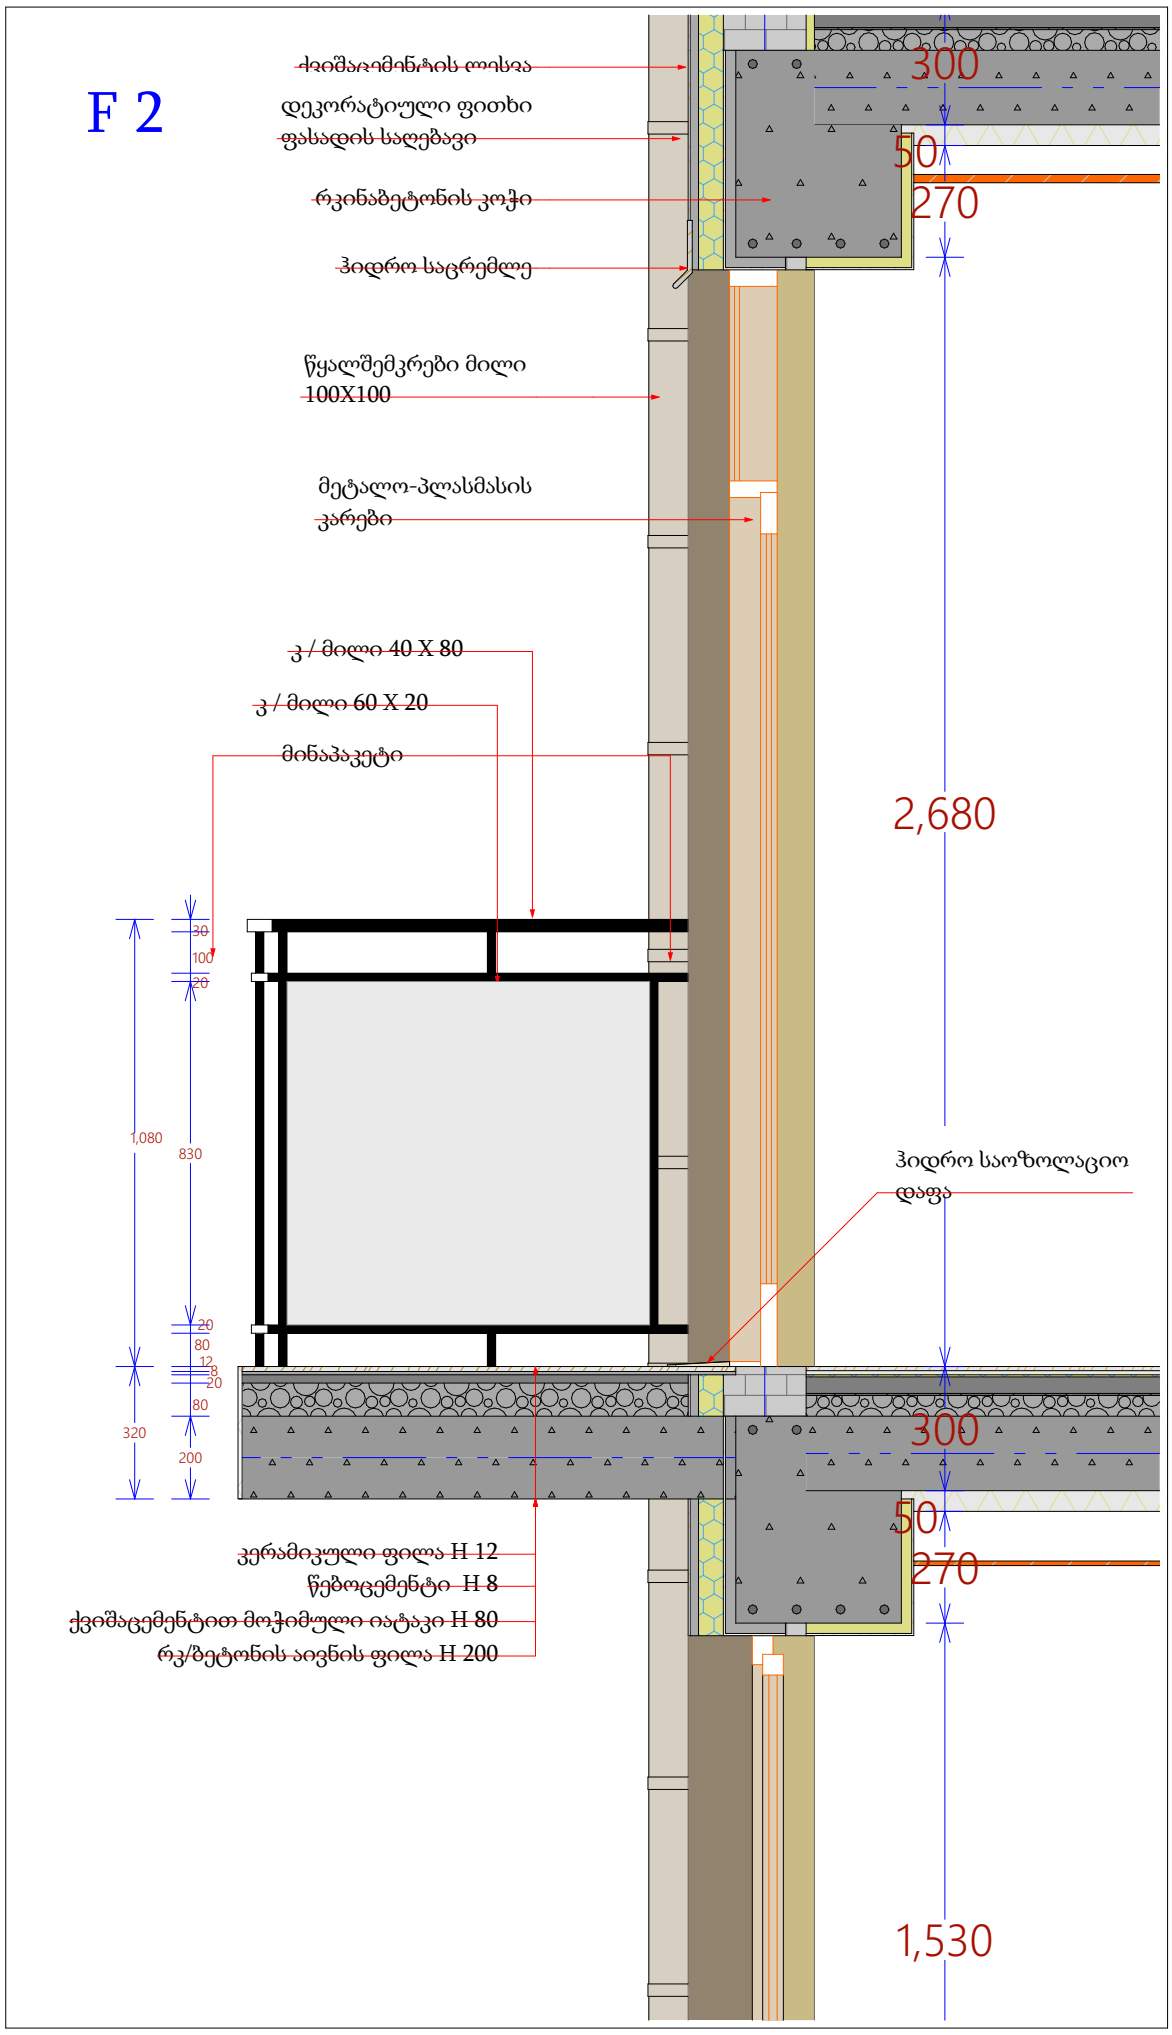

მრავალფუნქციური
საცხოვრებელი სახლი

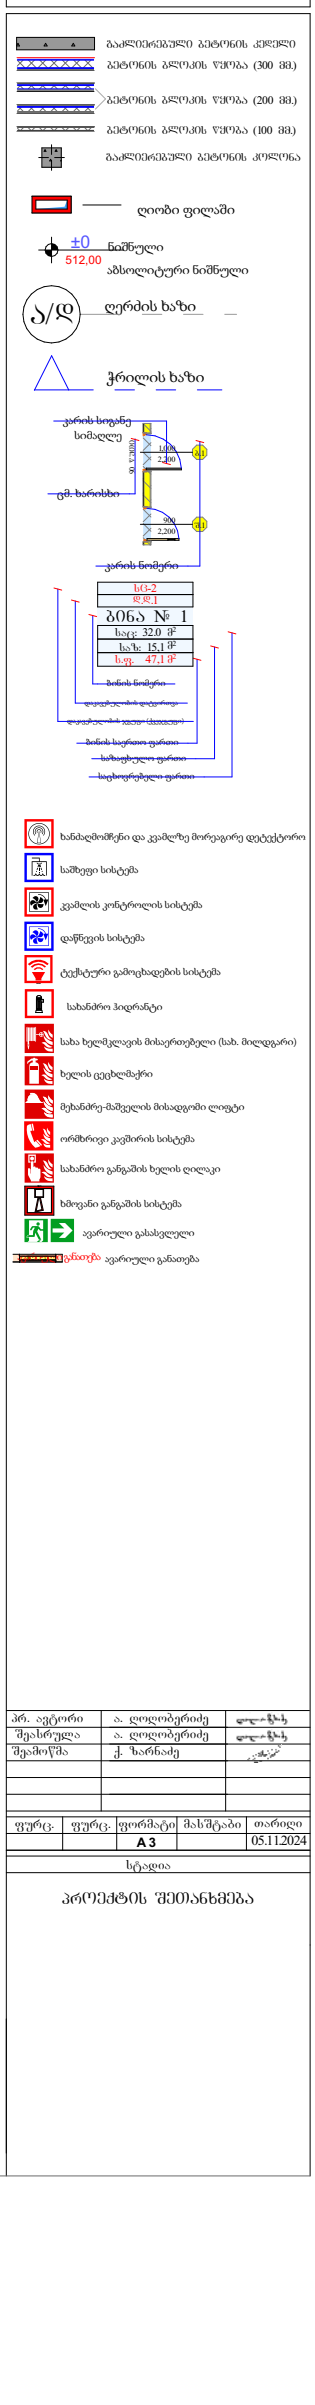

პრ. ავტორი	ა. ღოლობერიძე	
შეასრულა	ა. ღოლობერიძე	
შეამოწმა	ქ. ზარნაძე	

ფურც.	ფურც.	ფორმატი	მასშტაბი	თარიღი
		A3		05.11.2024


სტადია

პროექტის შემთანხმება


არქიტექტურული პროექტი

ნაშვერების, ღიობებისა და გადახურვის ანაწყობები

ფ N 87

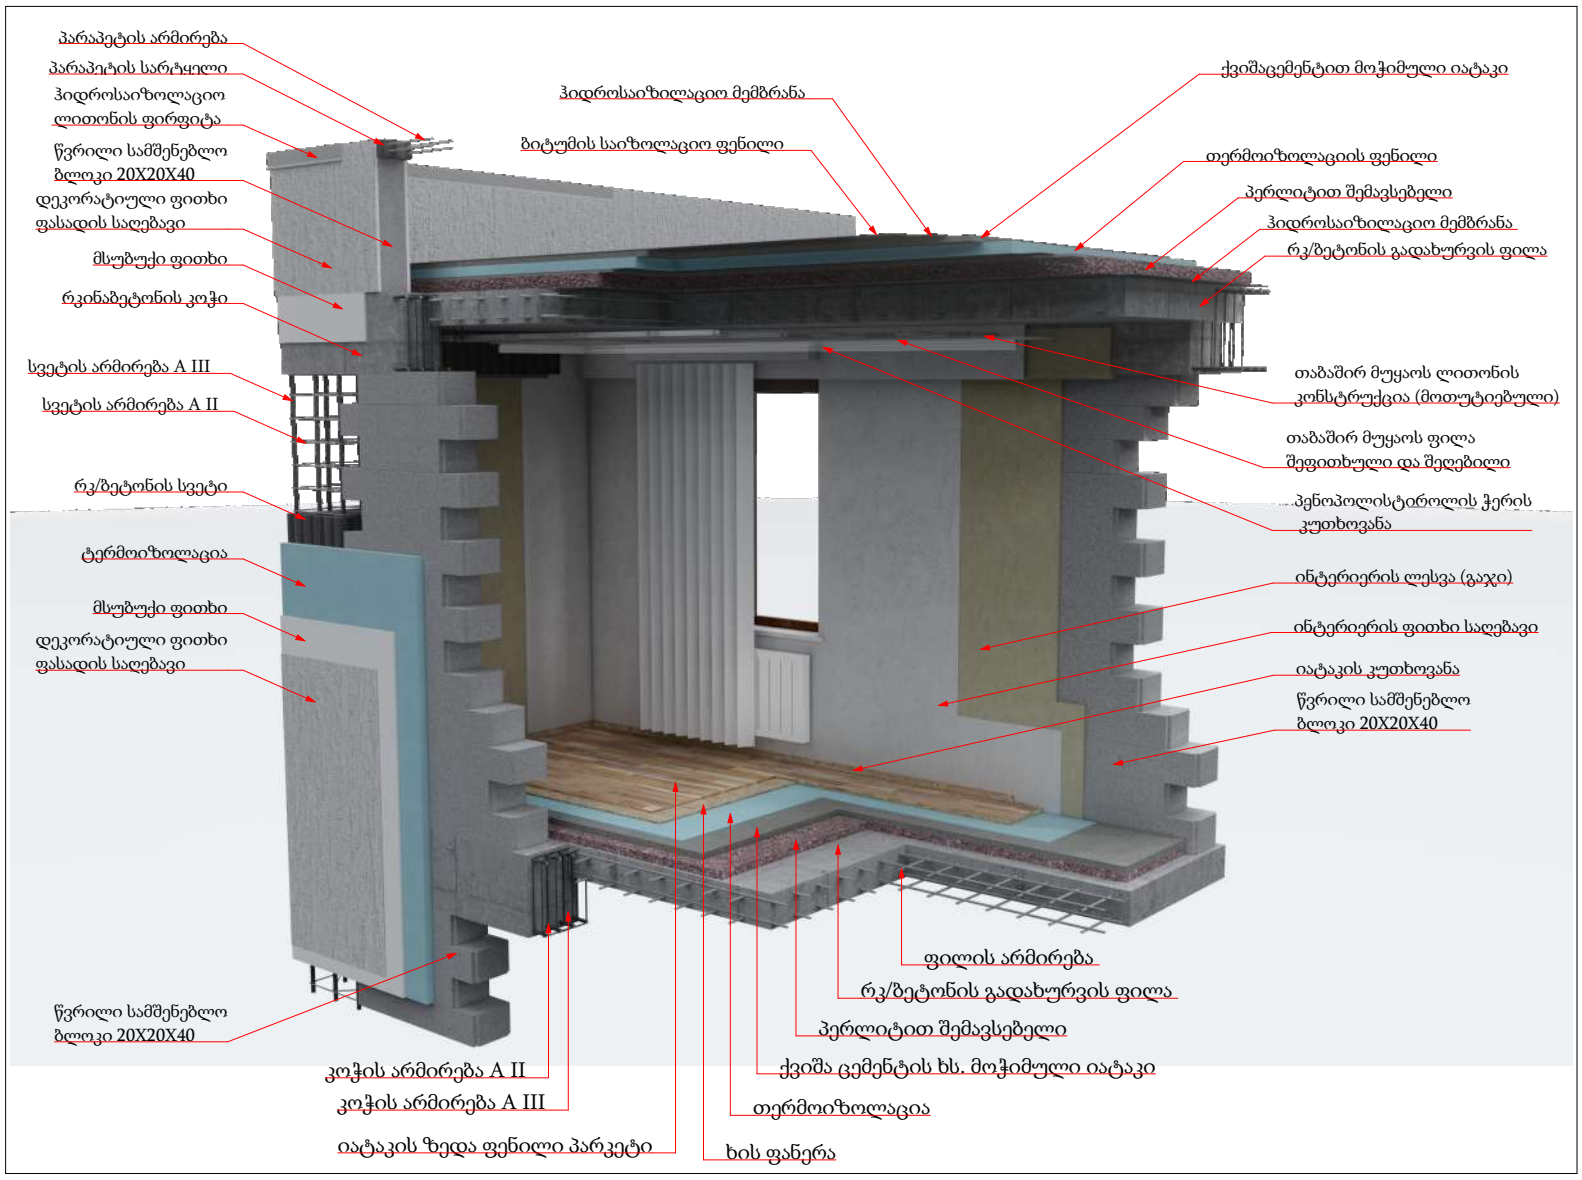

მრავალფუნქციური
საცხოვრებელი სახლი

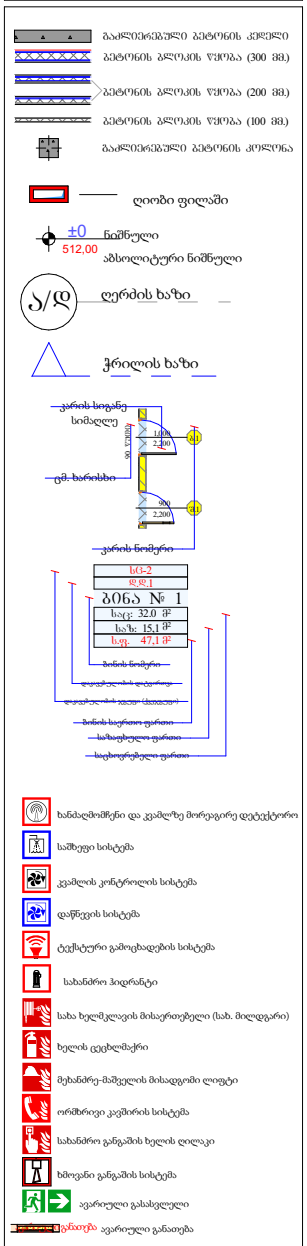

პრ. ავტორი	ა. ღლონტიძე	
შესრულა	ა. ღლონტიძე	
შეამოწმა	ქ. ზარნაძე	


ფურც.	ფურც.	ფორმატი	მასშტაბი	თარიღი
		A3		05.11.2024

სტადია


პროექტის შეთანხმება

ფასადი 1-7


ნიშნული 17.00 და 71.40 ჩათვლით

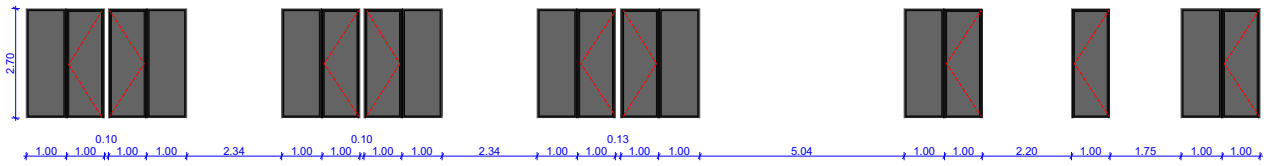


ნიშნული 10.50 და 13.80

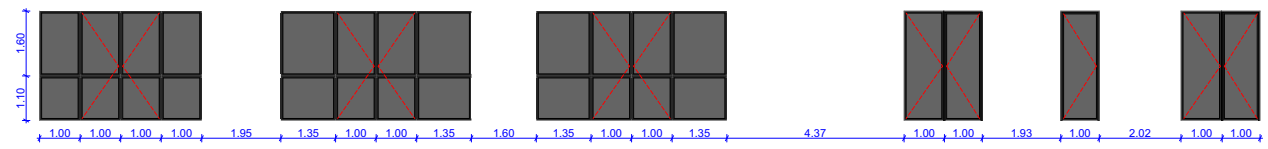


ნიშნული 7.20

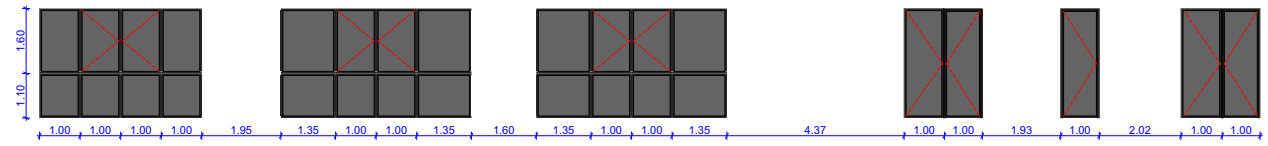

ნიშნული 3.90

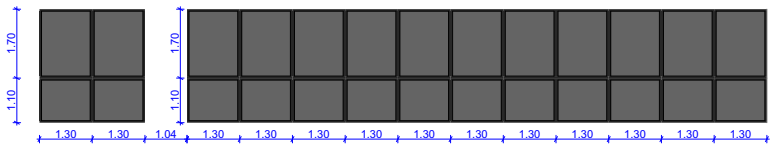


ნიშნული 0.00

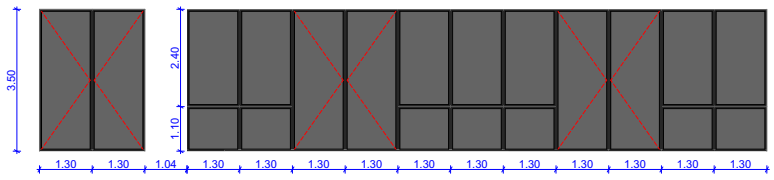


ფასადი 7-1


ნიშნული 17.00 და 71.40 ჩათვლით

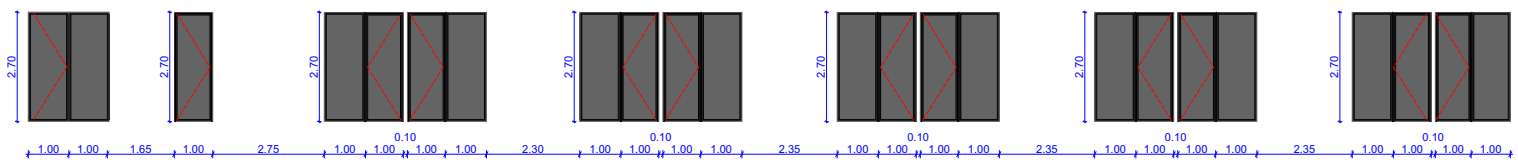


ნიშნული 10.50 და 13.80

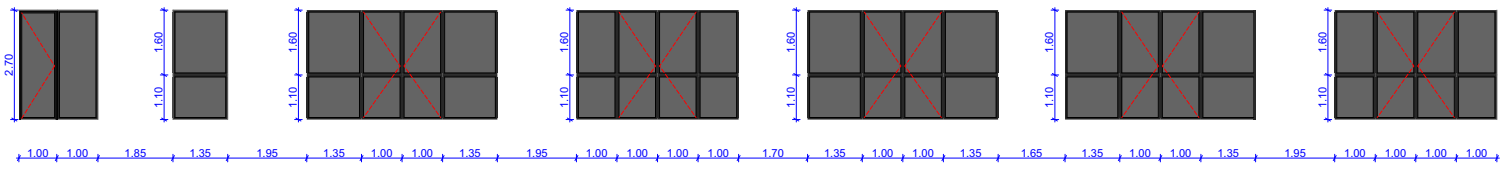


ნიშნული 7.20

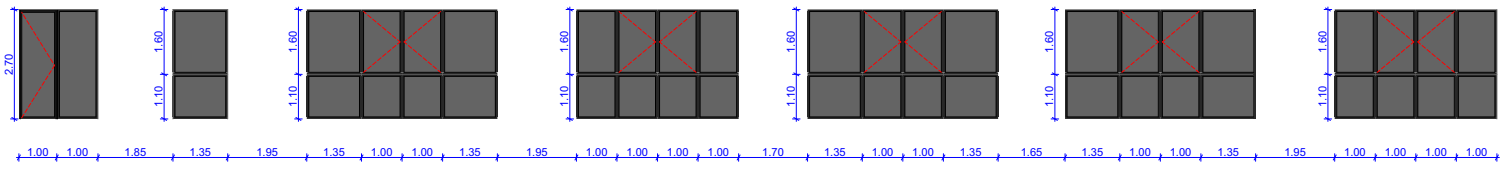

ნიშნული 0.00 და 3.90

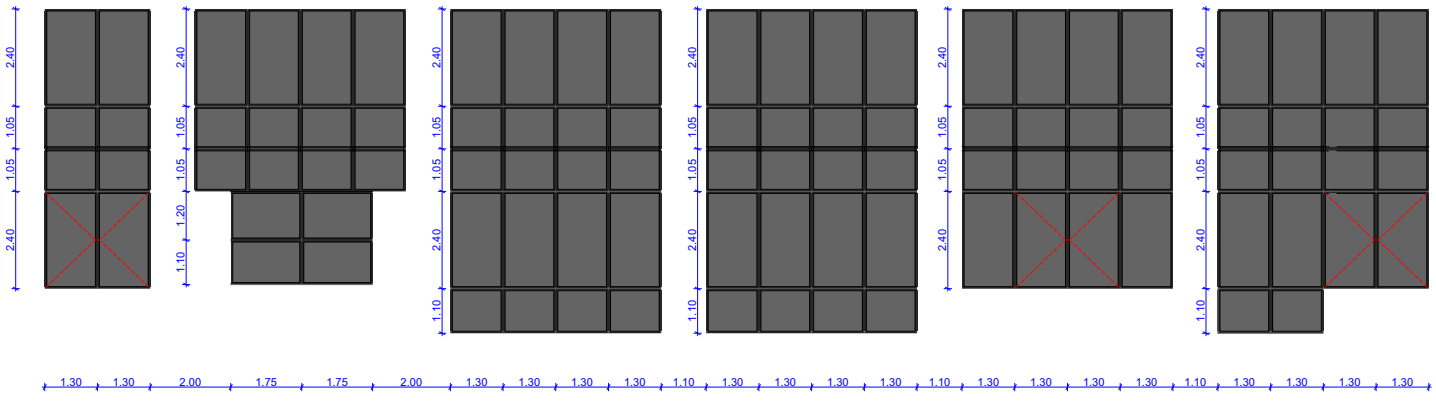

მრავალფუნქციური
საცხოვრებელი სახლი

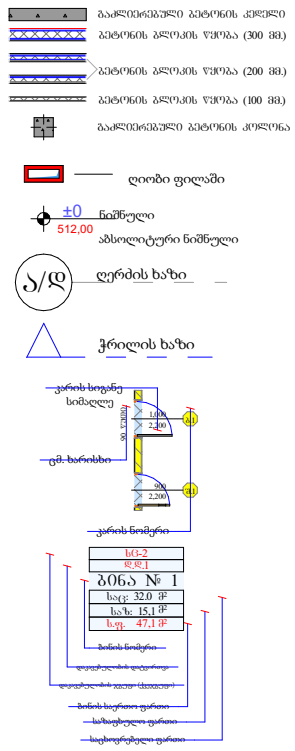



პრ. ავტორი	ა. ღლონტიძე			
შესრულა	ა. ღლონტიძე			
შეამოწმა	ქ. ზარნაძე			
ფურც.	ფურც.	ფორმატი	მასშტაბი	თარიღი
		A 3		05.11.2024


სტადია

პროექტის შეთანხმება

პერიმეტრის კედლების ჭრილის ფრაგმენტი 0.000 ნიშნულის ზევით

+3.900 - +74.600

0.00 - +71.400

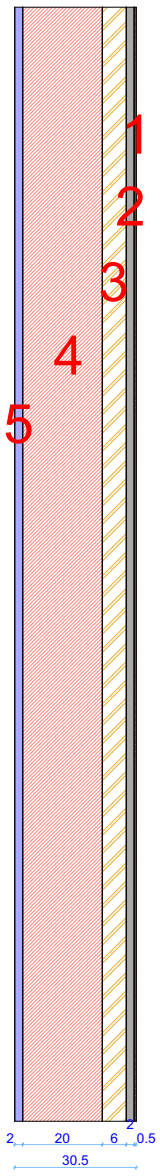

1 გაჯით ლესვა


2 ბეტონის მსუბუქი ღრუტანიანი ბლოკები

3 მინერალური ბამბა

4 მსუბუქი ფითხი/ბათქაში

5 თაბაშირის ფითხი/ბათქაში

მრავალფუნქციური
საცხოვრებელი სახლი

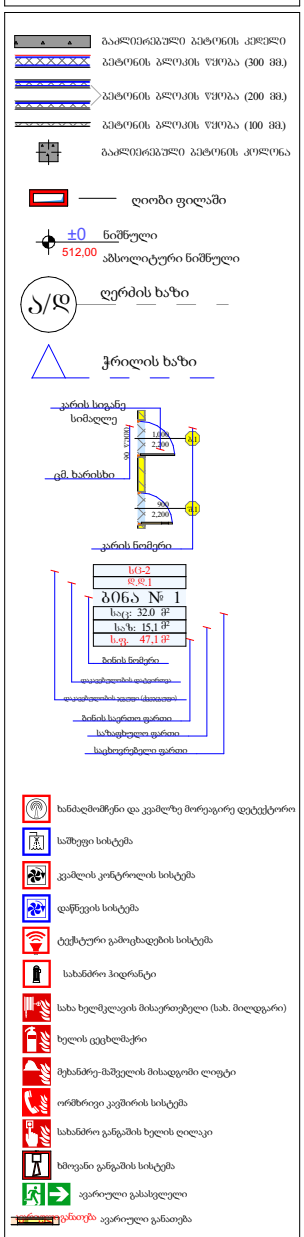

პრ. ავტორი	ა. ღოლობერიძე	
შეასრულა	ა. ღოლობერიძე	
შეამოწმა	ქ. ზარნაძე	

ფურც.	ფურც.	ფორმატი	მასშტაბი	თარიღი
		A3		05.11.2024


სტადია

პროექტის შეთანხმება

კედლების ჭრილის ფრაგმენტი 0.000 ნიშნულის ქვევით

-6.000 - 0.000

გარე მხარე

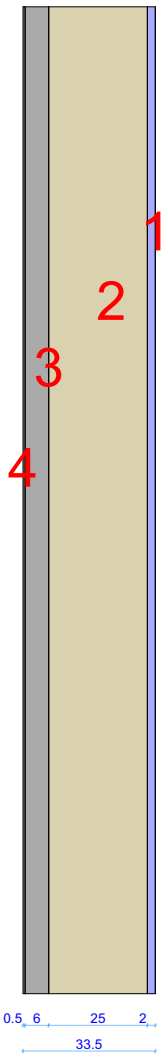


შიდა მხარე

-9.000 - -3.000

1 თაბაშირის ფითხი/ბათქაში
2 რკინაბეტონი
3 მინერალური ბამბა
4 პოლიმერული ჰიდროსაიზოლაციო CR-ის ლენტი

მრავალფუნქციური საცხოვრებელი სახლი

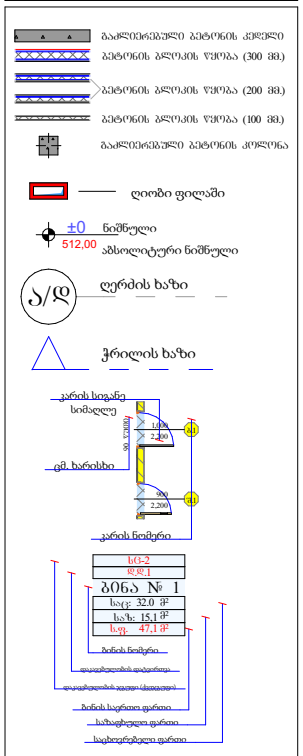

პრ. ავტორი	ა. ღოღობერიძე		
შეასრულა	ა. ღოღობერიძე		
შეამოწმა	ქ. ზარნაძე		

ფურც.	ფურც.	ფორმატი	მასშტაბი	თარიღი
		A3		05.11.2024

სტადია

პროექტის შემთანხმება

გადახურვის ფილების ჭრილი


ფ N 85

არქიტექტურული პროექტი

ტექსტური ნაწილი

გადახურვის ჭრილის ფრაგმენტი

გარე მხარე

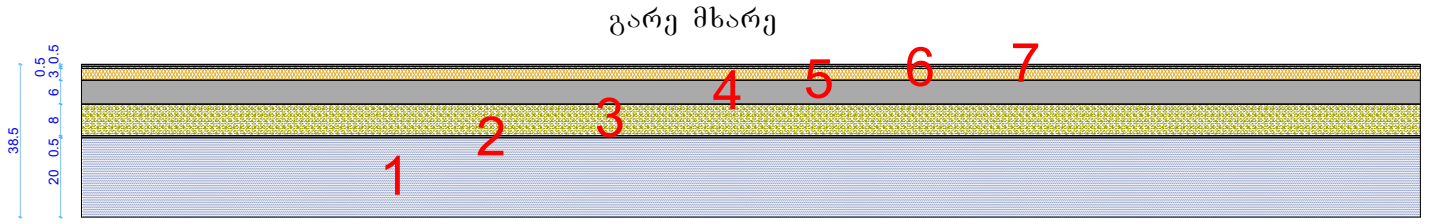


შიდა მხარე

1 რკინაბეტონი
2 პოლიმერული ჰიდროსაიზოლაციო CR-ის ლენტი
3 პერლიტის შემავსებელი
4 მინერალური ბამბა
5 ცემენტით მოსწორება
6 ბიტუმიანი ლენტი გადასახურავი ხალიჩით
7 ბიტუმიანი ლენტი გადასახურავი ხალიჩით

სართულშუა გადახურვის ჭრილის ფრაგმენტი

გარე მხარე

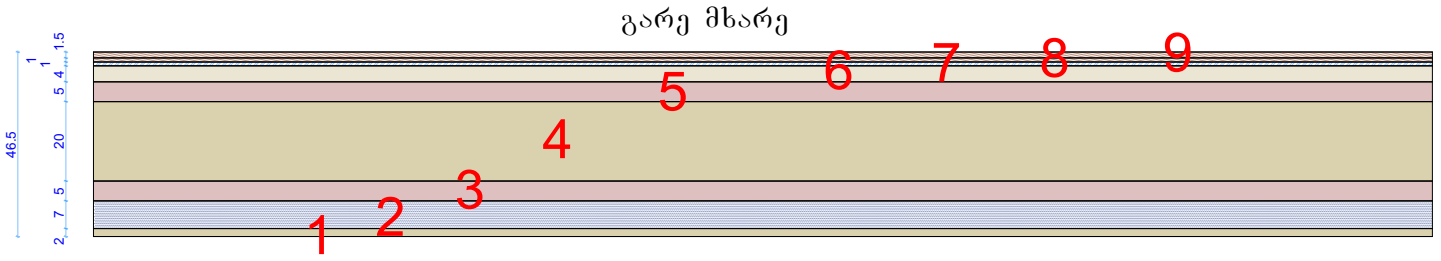

შიდა მხარე

1 თაბაშირ-მუყაო; 2 ჰეაერი; 3 მინერალური ბამბა; 4 რკინაბეტონი; 5 პერლიტის შემავსებელი; 6 ცემენტით მოსწორება; 7 მინერალური ბამბა; 8 ხის ფანერა; 9 პარკეტი

მიწასთან შეხებაში მყოფი იატაკის ჭრილის ფრაგმენტი


შიდა მხარე



გარე მხარე

1 ცემენტით მოსწორება; 2 მინერალური ბამბა; 3 ცემენტით მოსწორება; 4 პერლიტის შემავსებელი; 5 რკინაბეტონი

მრავალფუნქციური საცხოვრებელი სახლი

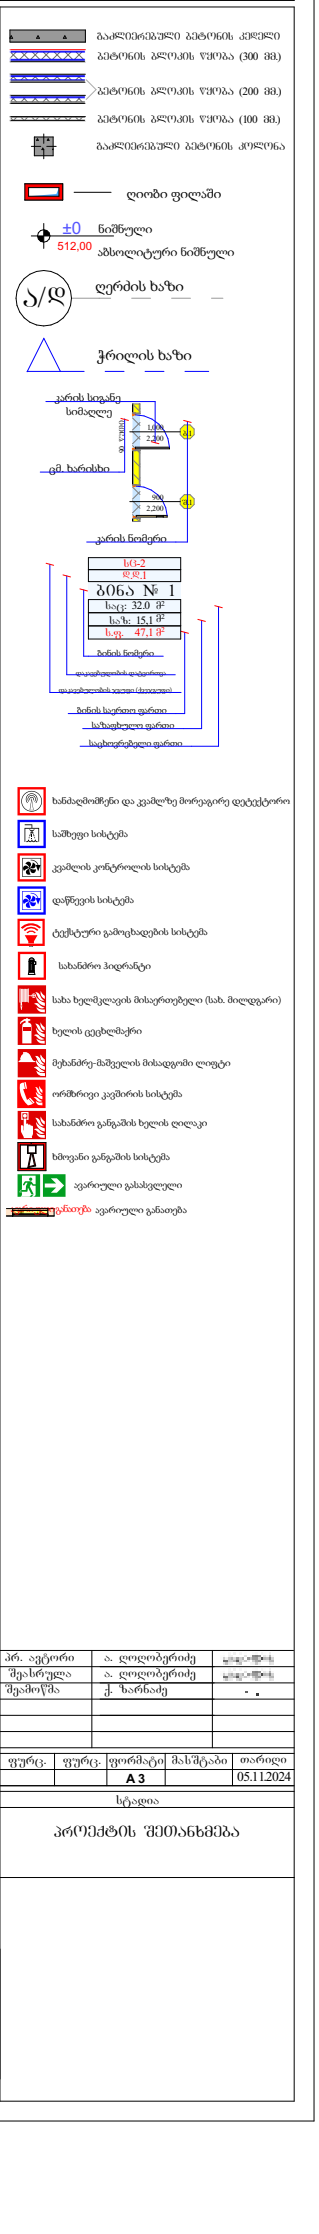

პრ. ავტორი	ა. ღოღობერიძე			
შესრულა	ა. ღოღობერიძე			
შეამოწმა	ქ. ხარხაძე			
ფურც.	ფურც.	ფორმატი	მასშტაბი	თარიღი
		A 3		05.11.2024

სტადია

პროექტის შეთანხმება