GSPublisherVersion 0.2.100.100

GSPublisherVersion 0.0.100.100

პროექტის დასახელება არქიტექტურული ნაწილი მასშტაბი scale
თარიღი date of issue
ნახაზი
drwg

ფურც. pages

2025 წელი

საამქრო / სტამბა

ნახაზის დასახელება პირობითი აღნიშვნები დამკვეთი მისამართი ქ. თბილისი, გარდაბნის გზატკეცილი N136

ს/კ 01.19.32.001.062 შემსრულებელი:
მიხეილ სამსონია
ხელმოწერა:

გენ-გეგმა (1)

გენ-გეგმა (1)

480.30

480.32

480
36.

480.40

480.50

480
6. 00

480.800

48
0

4. 20

933
30

480.10

48
0

16.

48
0

19.

480.29

480.19

48
0

25. 480

15.

480.05

480.15

480.08

480.18

480.28

480.17

480.17
480.27

480.13
480
12.

480.22

480.26

480.16

480.10

480.11

480
19.

480.20

480.20

480.20

480.20

gz
at

keci

l
i

gar
d

abani

z

z

v v

g g

b b

4

4

3

3

2

2

1

1

a a

T

T

e e

5

5

6

6

d

d

k k

6

6

West Elevation

South Elevation

East Elevation

North Elevation

2 2

1 1

3 3

1.100

3.543 1.500

6.000 6.000 6.000 6.000 5.000 6.000 5.000 4.300

6.000 6.000 6.000 5.000 6.000 5.000

6.000 6.000 6.000 6.000 5.000 6.000 5.000

6.000 6.000 6.000 5.000 6.000 5.000

7.000

5.500

4.800

2.350

2.870

37,0

1.900

წვიმის წყლის შემკრები მილიწვიმის წყლის შემკრები მილი
წვიმის წყლის შემკრები მილი

წვიმის წყლის შემკრები მილიწვიმის წყლის შემკრები მილი
წვიმის წყლის შემკრები მილიწვიმის წყლის შემკრები მილი
წვიმის წყლის შემკრები მილი

წვიმის წყლის შემკრები მილი

წვიმის წყლის შემკრები მილი

წვიმის წყლის შემკრები მილი

სარინელი

ბეტონი საავტომობილო გზისთვის

შესასვლელი
ჭიშკარი

გზის შუა ღერძი

baqani

8% pandusi

H=L/Y=37.0/0.25=148.0

3.540

5.600

წვიმის წყლის შემკრები მილი

წვიმის წყლის შემკრები მილი

ჭრილი 1-1, 2-2, 3-3 (1)

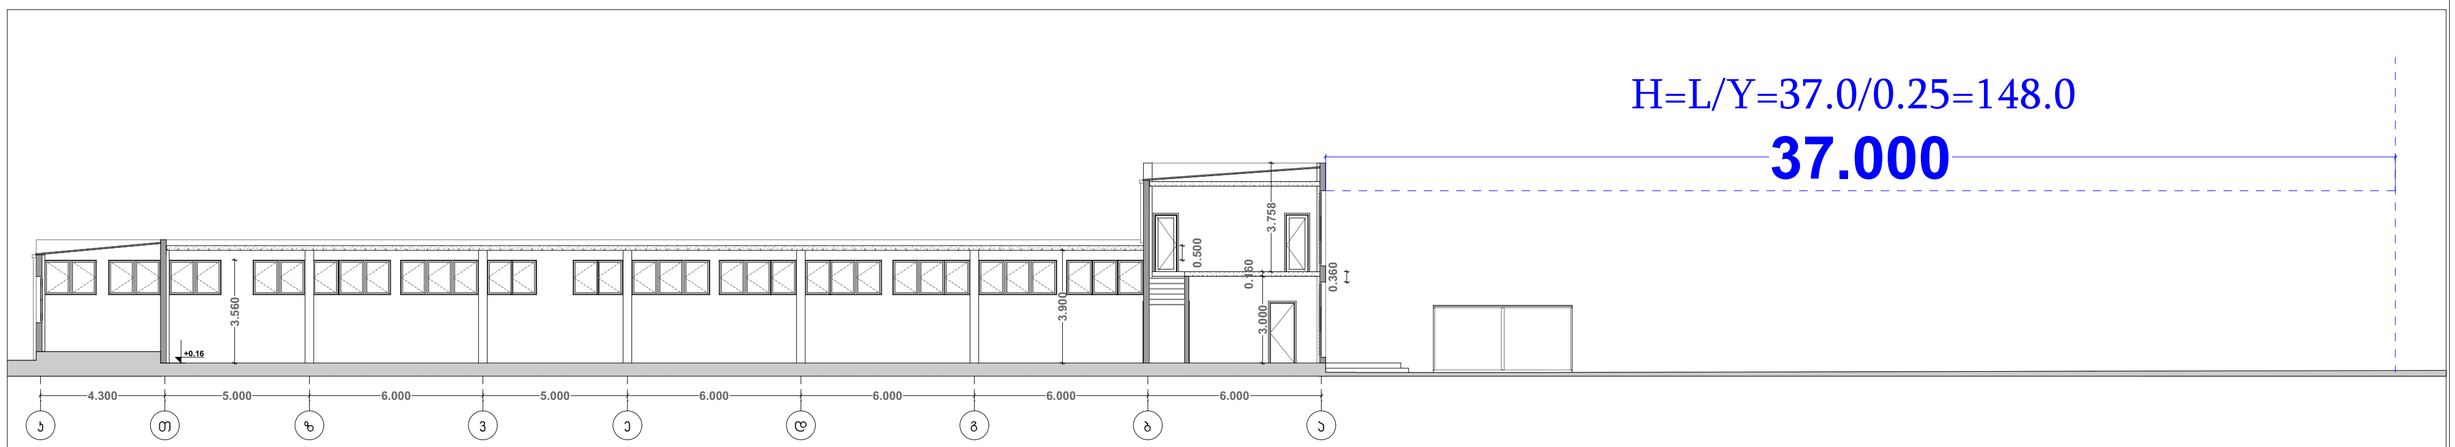

პროექტის დასახელება	ნახაზის დასახელება	პირობითი აღნიშვნები	დამკვეთი	მისამართი	ს/კ 01.19.32.001.062	შემსრულებელი:	არქიტექტურული ნაწილი
საამქრო / სტამბა	ჭრილი 1-1, 2-2, 3-3 (1)			ქ. თბილისი, გარდაბნის გზატკეცილი N136		მიხეილ სამსონია ხელმოწერა:	მასშტაბი scale თარიღი date of issue 2025 წელი ნახაზი drwg ფურც. pages