განმარტებითი ბარათი

წარმოდგენილია ესკიზური პროექტი, თბილისში მარჯანიშვილის ქ. N 5/16-18-ში VI ნაგებობის I სართულზე საკადასტრო კოდი 01.16.05.001.002, სარეკლამო აბრის განთავსების შესახებ.

სარეკლამო აბრა წარმოადგენს ლითონის კონსტუქციაზე აწყობილ დიბონდის ბოქსს შიდა დიოდური ნათებით, რომელზეც დამონტაჟებულია აკრილის განათებული მოცულობითი ასოები.

სარეკლამო აბრა კედელძე მაგრდება წინასწარ გამზადებული ანკერების მეშვეობით.

პროექტის ავტორი:.....ი. რეხვიაშვილი

A4	თბილისი 2025

ჯატიმარი არქიტექტორთა ასოციაცია

ექსპლიკაცია

პირობითი აღნიშვნები

დამკვეთი

მისამართი

პროექტის დასახელება

სარეკლამო აბრის განთავსების პროექტი

განმარტებითი ბარათი

თანამდებობა	გვარი	ხელმოწ.
პრ. ავტორი	ი. რეხვიაშვილი	
შეასრულა	ი. რეხვიაშვილი	

თარიღი	მასშტაბი	ფურც.
07-Feb-25		

არსებული ფასადი: ჭრილი: გეგმა

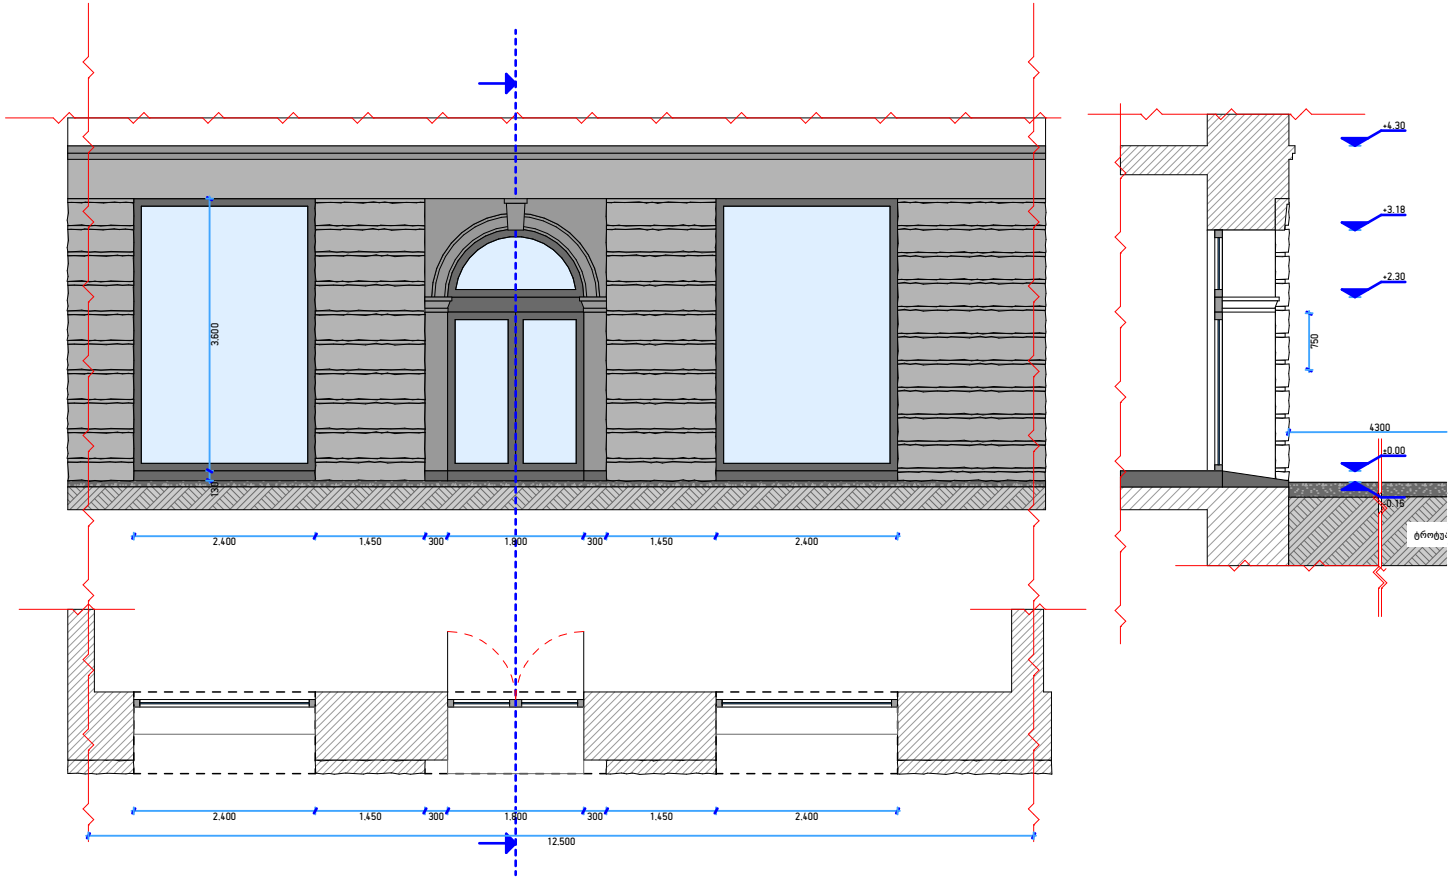

A4	თბილისი 2025

ჯატიმარე არქიტექტორთა სააგენტო

ექსპლიკაცია

პირობითი აღნიშვნები

დამკვეთი

მისამართი

პროექტის დასახელება

სარეკლამო ბანერის განთავსების პროექტი

არსებული ფასადი: ჭრილი: გეგმა

თანამდებობა	გვარი	ხელმოწ.
პრ. ავტორი	ი. რეხვიაშვილი	
შეასრულა	ი. რეხვიაშვილი	

თარიღი	მასშტაბი	ფურც.
07-Feb-25	1:100	

საპროექტო ფასადი: ჭრილი: გეგმა

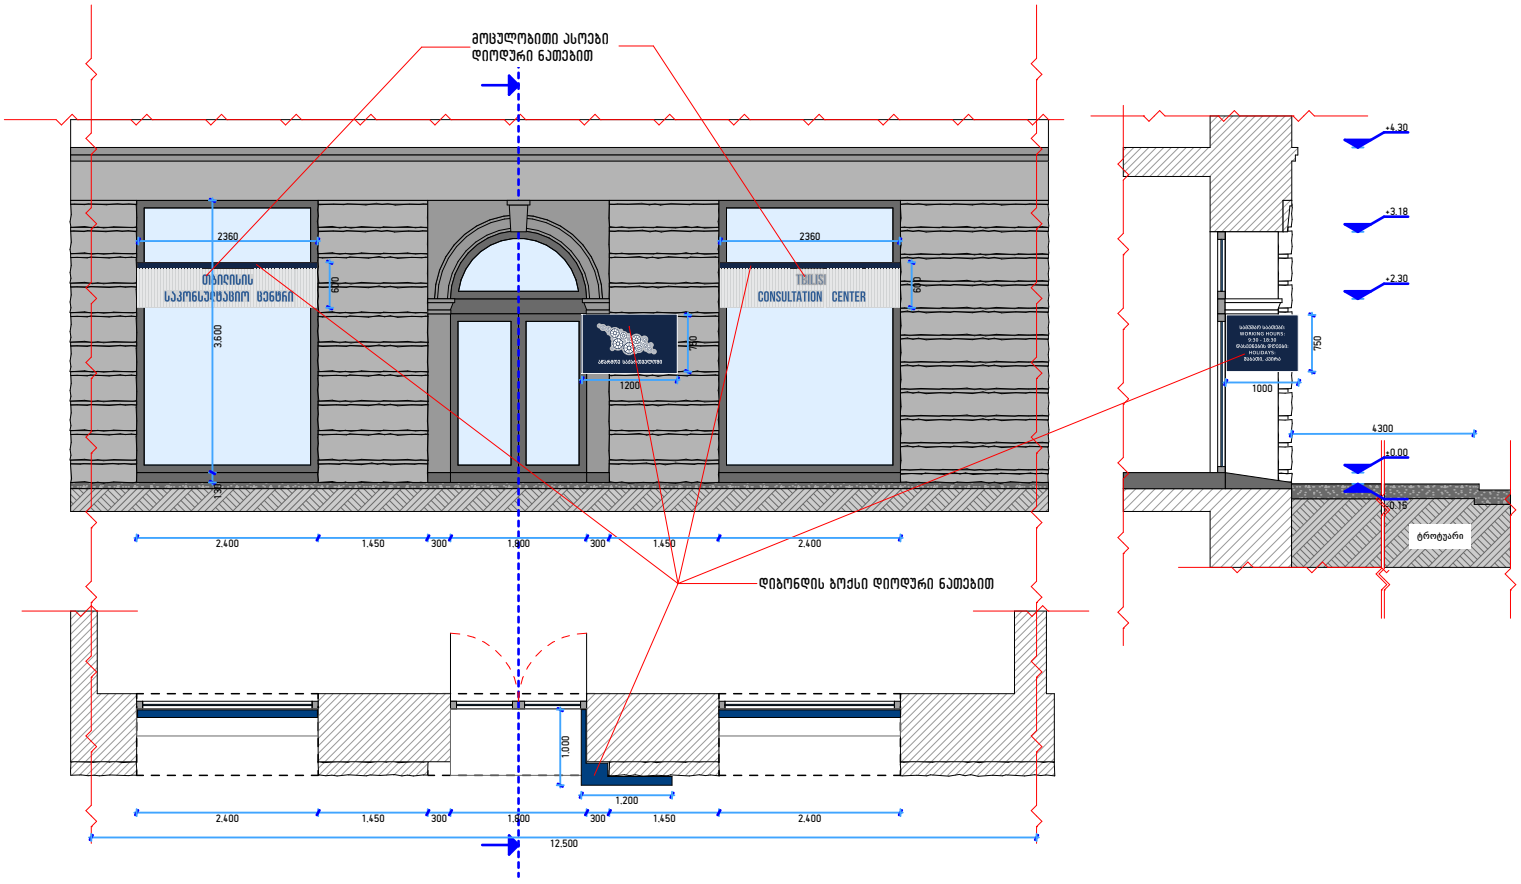

A4	თბილისი 2025

ჯეოტოპარი
არქიტექტორი ინჟინერი

ექსპლიკაცია

პირობითი აღნიშვნები

დამკვეთი

მისამართი

პროექტის დასახელება

სარეკლამო ბანერის განთავსების პროექტი

საპროექტო ფასადი: ჭრილი: გეგმა

თანამდებობა	გვარი	ხელმოწ.
პრ. ავტორი	ი. რეხვიაშვილი	
შეასრულა	ი. რეხვიაშვილი	

თარიღი	მასშტაბი	ფურც.
07-Feb-25	1:100	