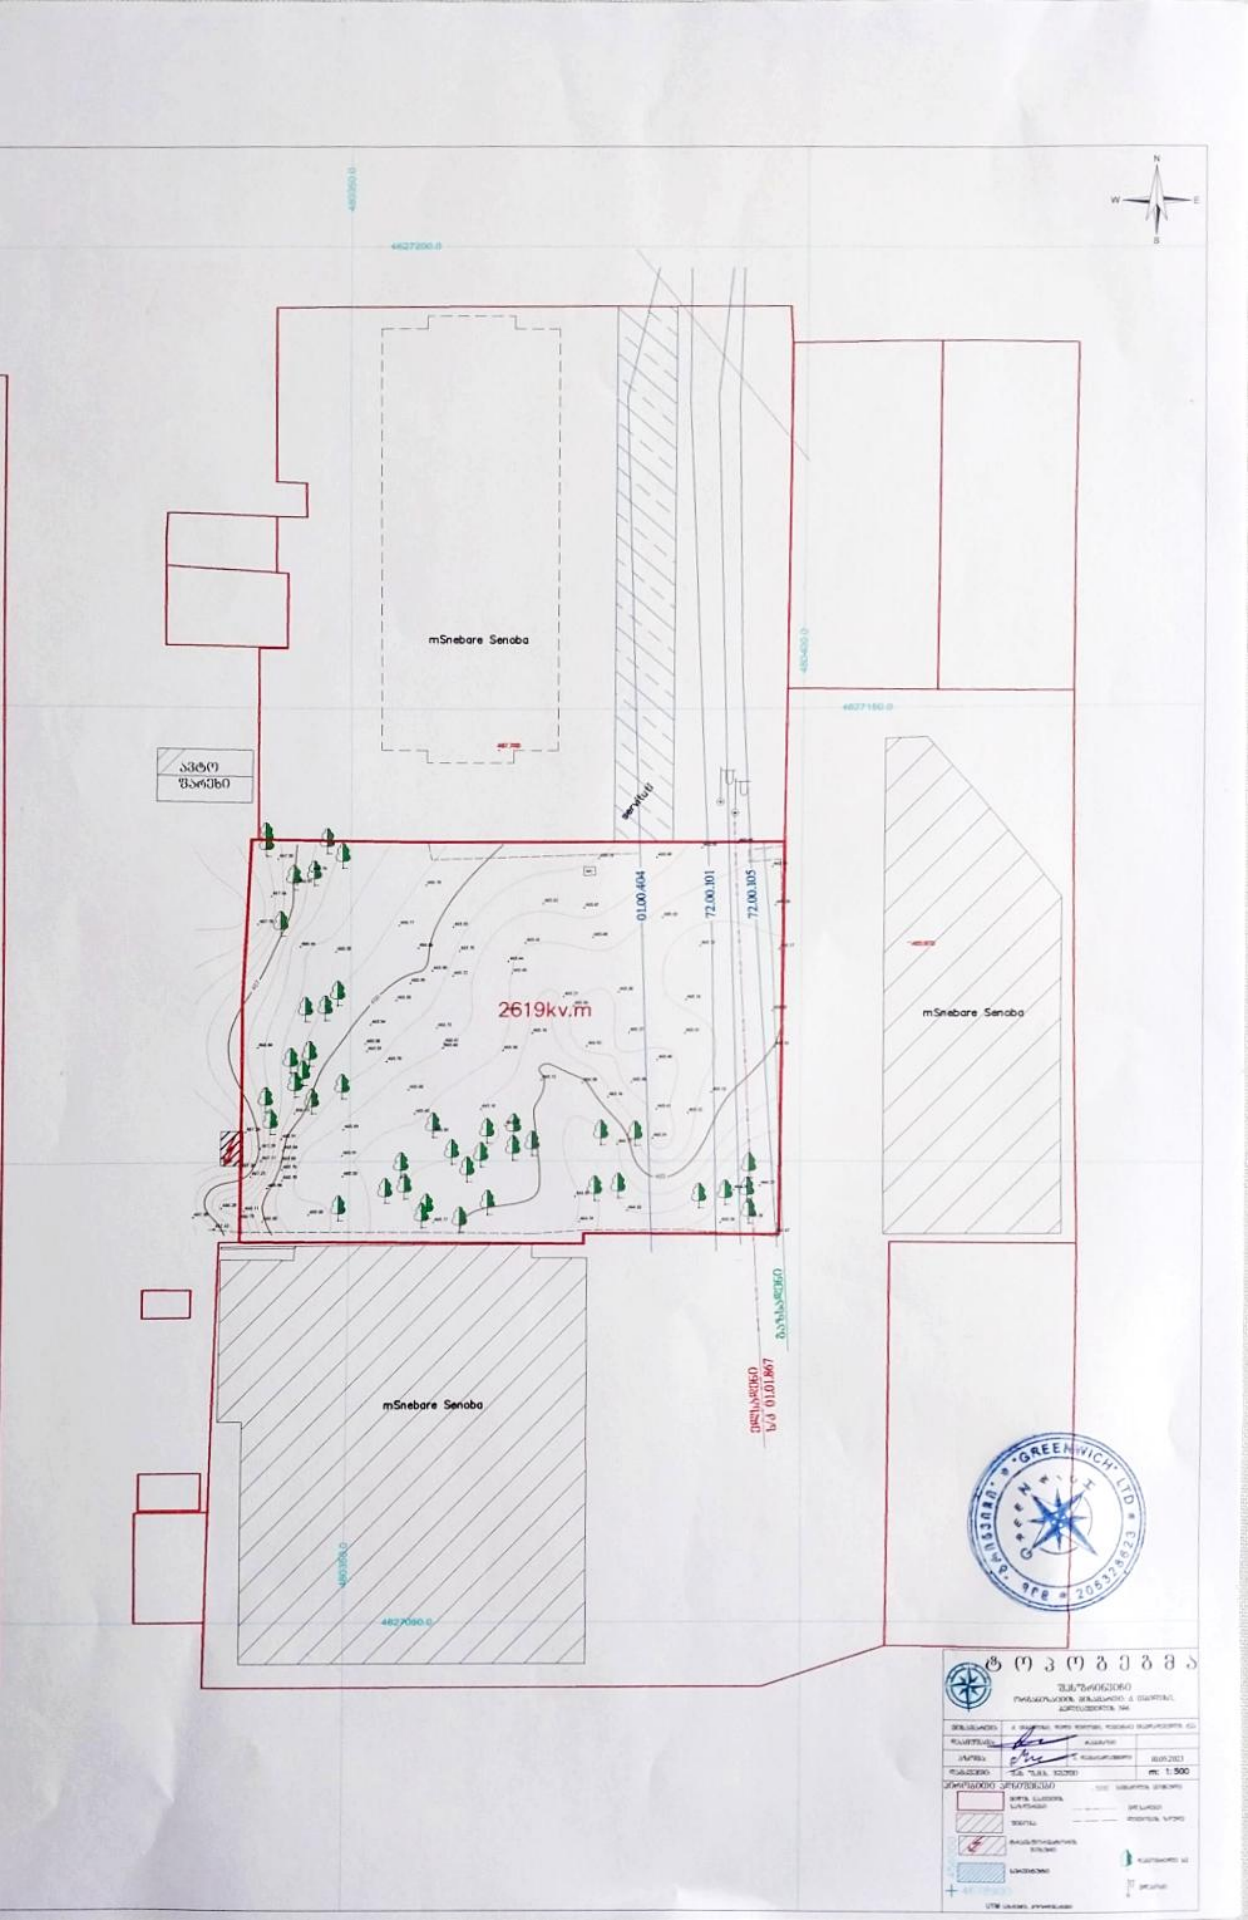
mSnebare Senoba
2619kv.m
mSnebare Senoba
mSnebare Senoba
01.00.404
72.00.101
72.00.105
GREENWICH LTD

გენგეგმა

ფორმატი A3	დაკვეთა	შაილის სახელი

შენობის განთავსების გეგმა
ტოპოძირზე
(გეგმა ± 0.00 ნიშნულზე)

ექსპლიკაცია

1. საპროექტო შენობა
2. მწვანე თარგები
3. საავტ-ლო პანდუსი 6.5 მ. სიგანის
4. საფეხმავლო ბილიკები
5. მოხრეშილი გზა
6. სახანძრო მანქანის მოსაბრუნებელი სივრცე

პირობითი აღნიშვნები

±0.00 / 467.5 არქიტექტურული ნიშნული

ნაკვეთის საზღვარი

შენიშვნები

1. ქველაზე მოკლე მანძილი შენობის მიღწევადობის კონტურიდან ჩაქლებამდე:
წყალსადენი 8.33 მ;
ელსადენი 18.98 მ;
გაზსადენი 22.22 მ.

დაგეგმილი - შპს გამს. ჯგუფი

მის: ქ. თბილისი, დიმიტრი თავდადებულის ქუჩა კორპუსი 2-ის მიმდებარედ
საკადასტრო კოდი 01.10.06.006.349

მრავალბინიანი კორპუსის არქიტექტურული პროექტი

თანამდებობა	გვარი	ხელმოწ.	თარიღი
დირექტორი	მ. მარგიანი		
პროექტანტორი	ს.ავალიანი		
არქიტექტორი	ს.ავალიანი		
შესრულა			

LTD "G.M.S. group"

მასშტაბი	1:500	გენგეგმა
თარიღი	10.12.2024	

სტადია	ფურცელი	ფურცლები
მ.პ.	ა-009	

