ჭრილი 1 - 1

მ. 1:100



პროექტის სახელწოდება:
მრავალფუნქციური შენობა

საპროექტო ორგანიზაცია: "შპს კახი"

დირექტორი : დ.კახიაძე
არქიტექტორი: რ.ტყებუჩავა
დაბეჭდა: შ.ჯოჯუა

დამკვეთი/მშენებელი "ზემო სხალი"

ქალაქი თბილისი, ქუჩა გორგასლის №73
(საკ. 01.18.06.039.10)

არქიტექტურული ნაწილი

ნახაზი:
ცქრილი 1-1

ფურცელი:

მასშტაბი: 1:100 ფორმატი: A0


24.01.2024

ჭრილი 1 - 1

მ. 1:100

წითელი ხაზი


A ბლოკი

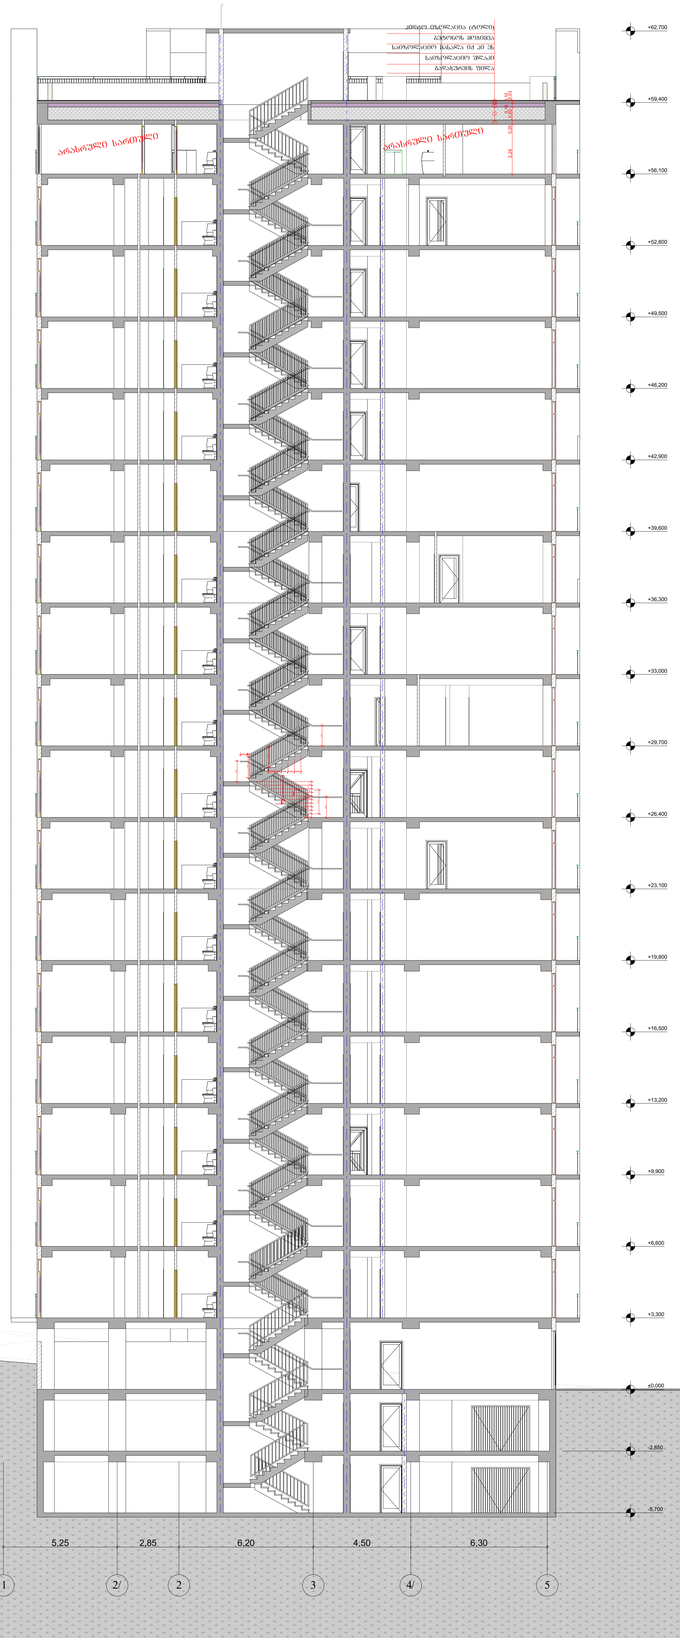

წითელი ხაზი

B ბლოკი

მ. 1:100

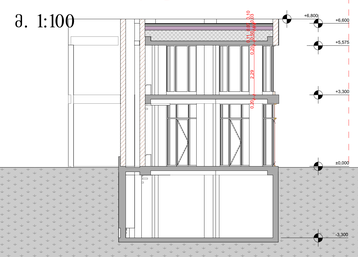

პროექტის სახელწოდება:
მრავალფუნქციური შენობა

საპროექტო ორგანიზაცია: "ბპს კახი"

დირექტორი : დ.კახიანს
არქიტექტორი: რ.ტყეშელაშვ
დაამუშავა: მ.ყიფიანი

დამკვეთი:ამხანაგობა "ზემო სოფელი"

ქალაქი თბილისი, ქეჟი გორგასლის N73
(საკ. 01.18.06.039.18)

არქიტექტურული ნაწილი

ნახაზი:
ცარიელი 2-2

ფურცელი:

მასშტაბი: 1:100 ფორმატი: A0

24.01.2024