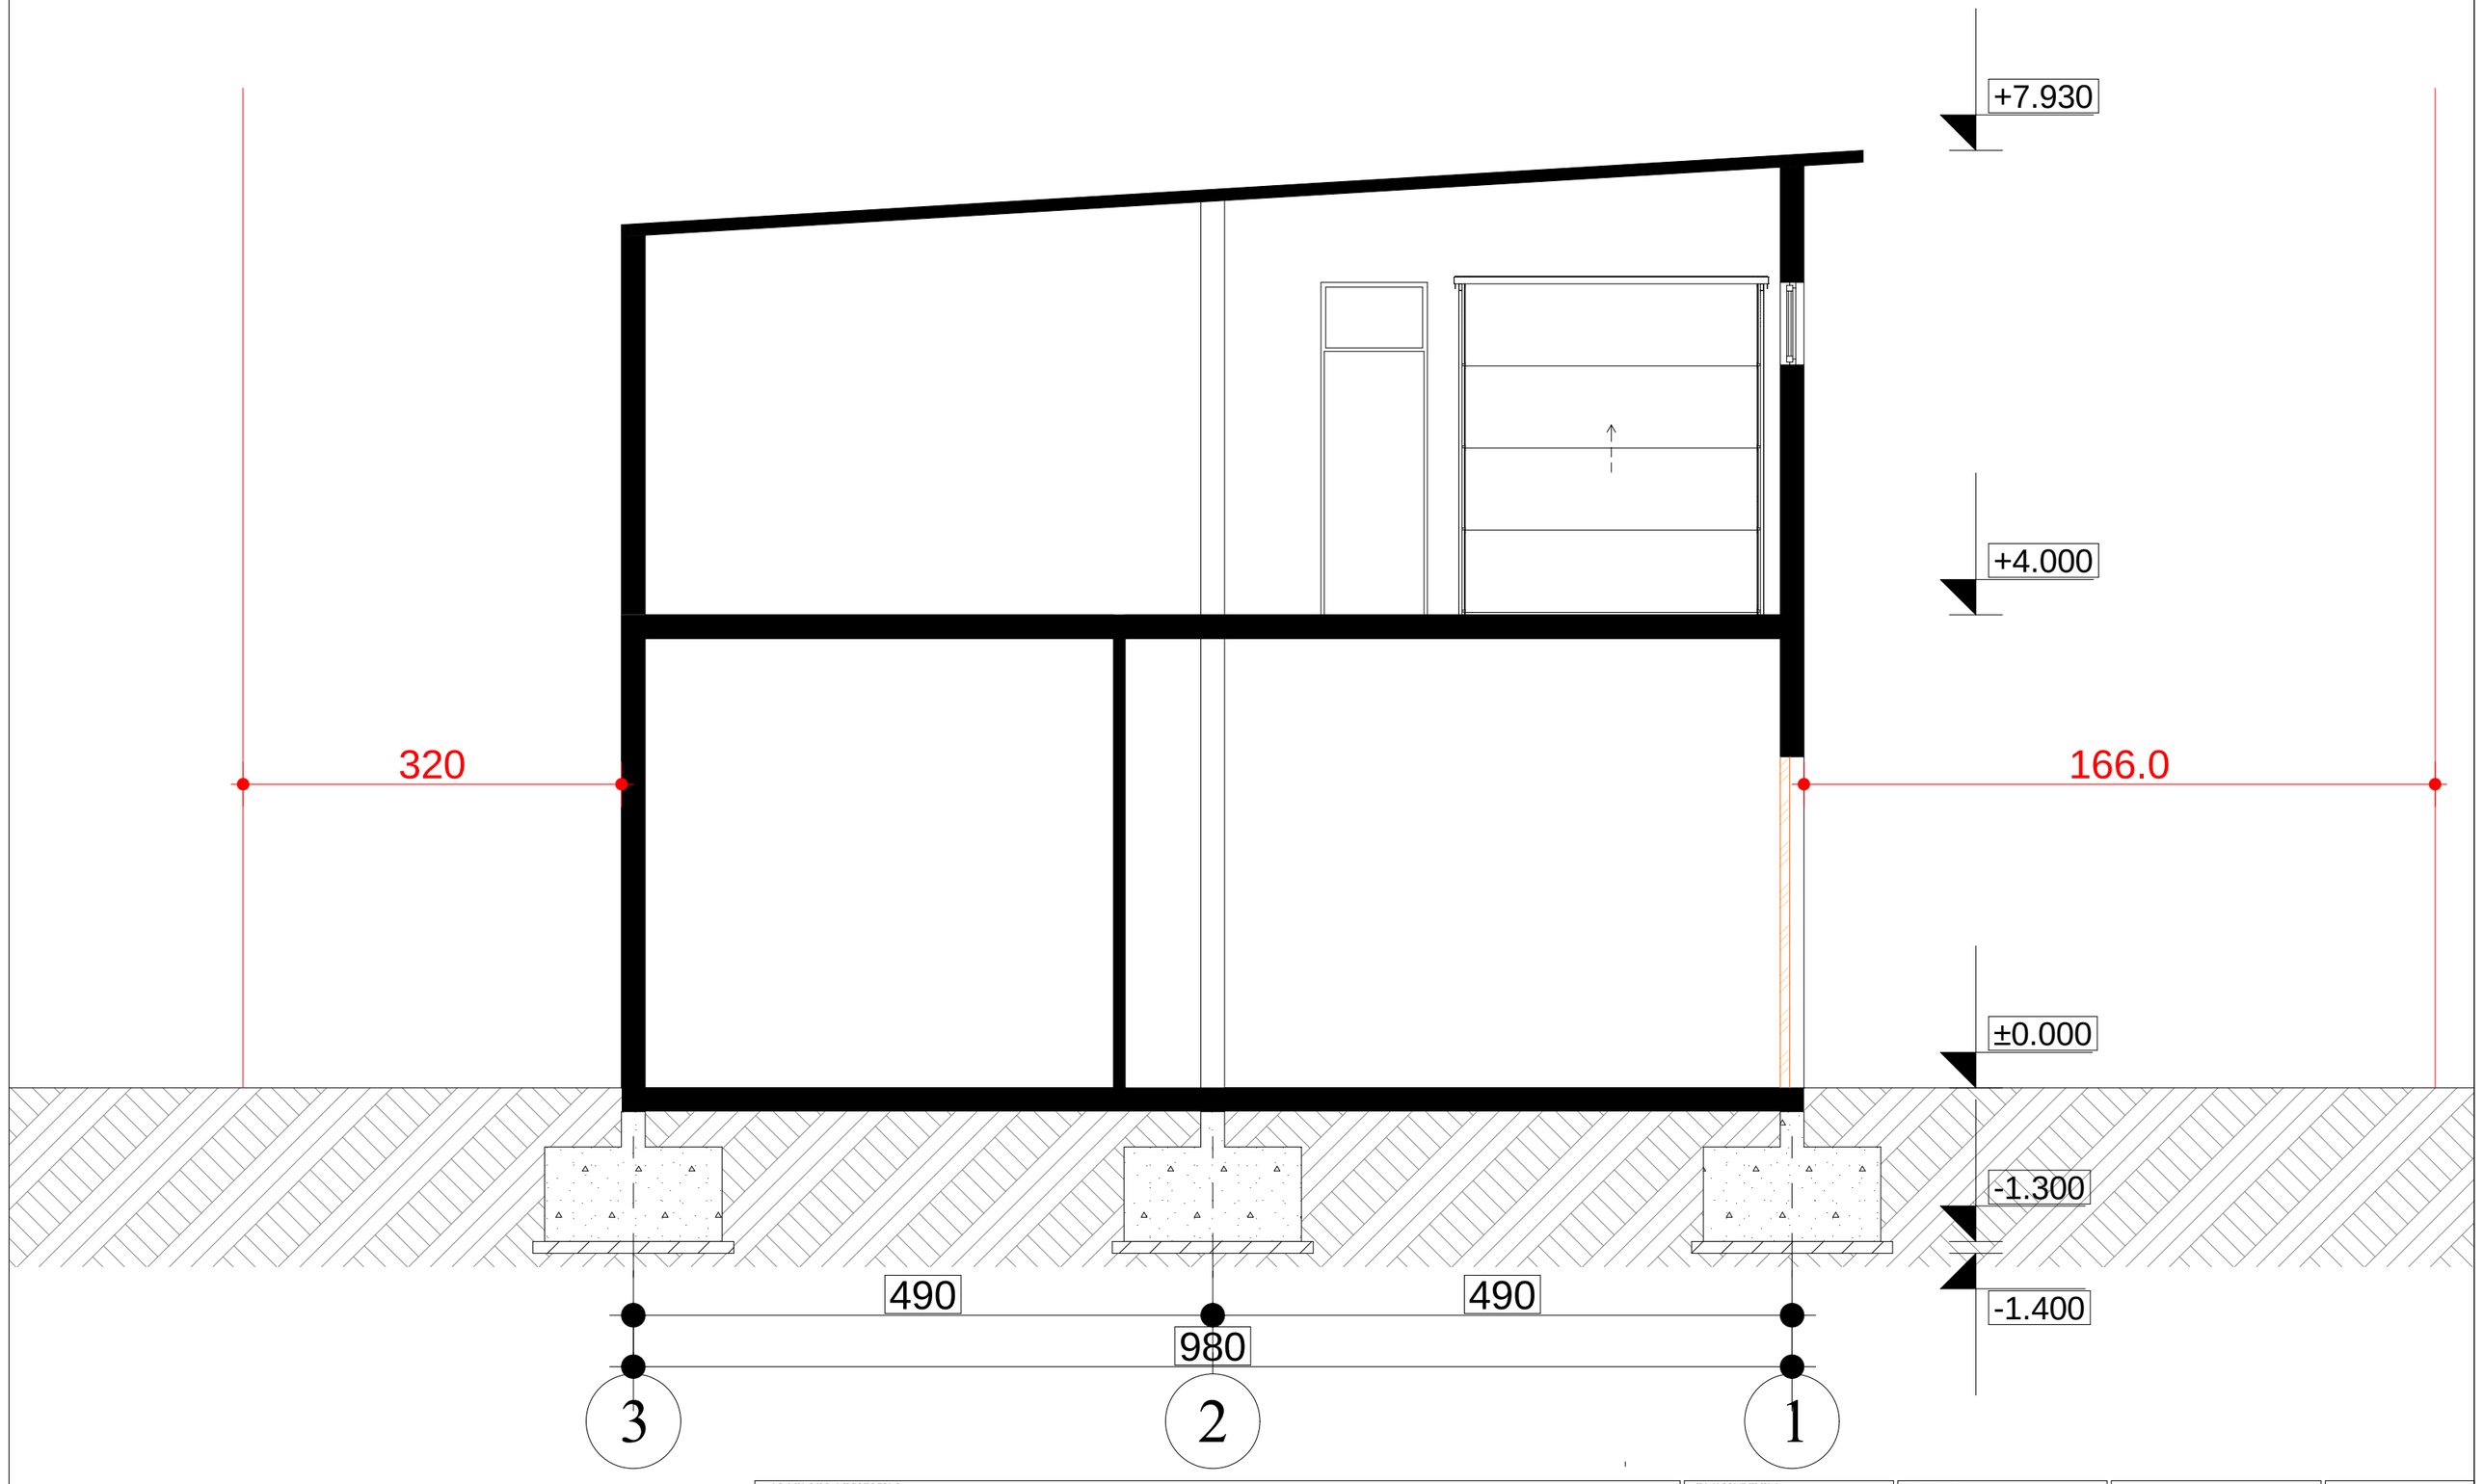

პირობითი აღნიშვნები

- საპროექტო საზღვარი
- სამშენებლო ჯგუფი
- სავაჭრო ჯგუფი
- საქმიანი ჯგუფი
- სასადგომე ჯგუფი
- დამხმარე ჯგუფი
- გასასვლელამდე სავალი მანძილი
- მისაბმელი სატა-ბეზი
- ქუჩის განკარგულების ხარისხი 1 საათი
- ქუჩის განკარგულების ხარისხი 2 საათი
- გასასვლელი
- ხმლის სქიხლვაკარი
- სახანძრო მილსგარი
- ხმლით სავარჯიშო გაწვაშის კოლორი
- გასასვლელის საავარიო განათება
- სახანძრო კიდრანტი
- სახანძრო ლიფტი
- ქუჩის აღმოჩენი
- ქუჩაზე მორეაბირე მაუწყებელი
- ავტომაშხეფი
- ცეხხლის აღმოჩენი
- სასცელი ნყლის ტრისენცარი
- ჭრილის ხაზი
- ჩაჭაის მოსარეთებელი ზემოპირის ნიშნული
- ჩაჭაის საპროექტო ნიშნული
- ტოპოგრაფიული დაბალელება
- ტოპოგრაფიული ზარელი
- ტოპოგრაფიული ნოდები
- დაკავებულების კეთილმოწყობები
- დაკავებულების დაბეირება

დაკავებულება

მისამართი

ქ. თბილისი, კორნელი სანაძის ქუჩა, №49

ს.კ. 01.19.24.017.015

ჭრილი 1-1

არქიტექტურული ნაწილი / სბპროს - ესკიზი

მთ. არქიტექტორი	თ. მურვანიძე	
აქტორი	ი. ჩაბანავა	
აქტორი	ი. ჩაბანავა	

მასშტაბი	ფურცელი	თარიღი
1:100		2/12/2025

შ.პ.ს "არქიტექტორები"

ფორმატი A3

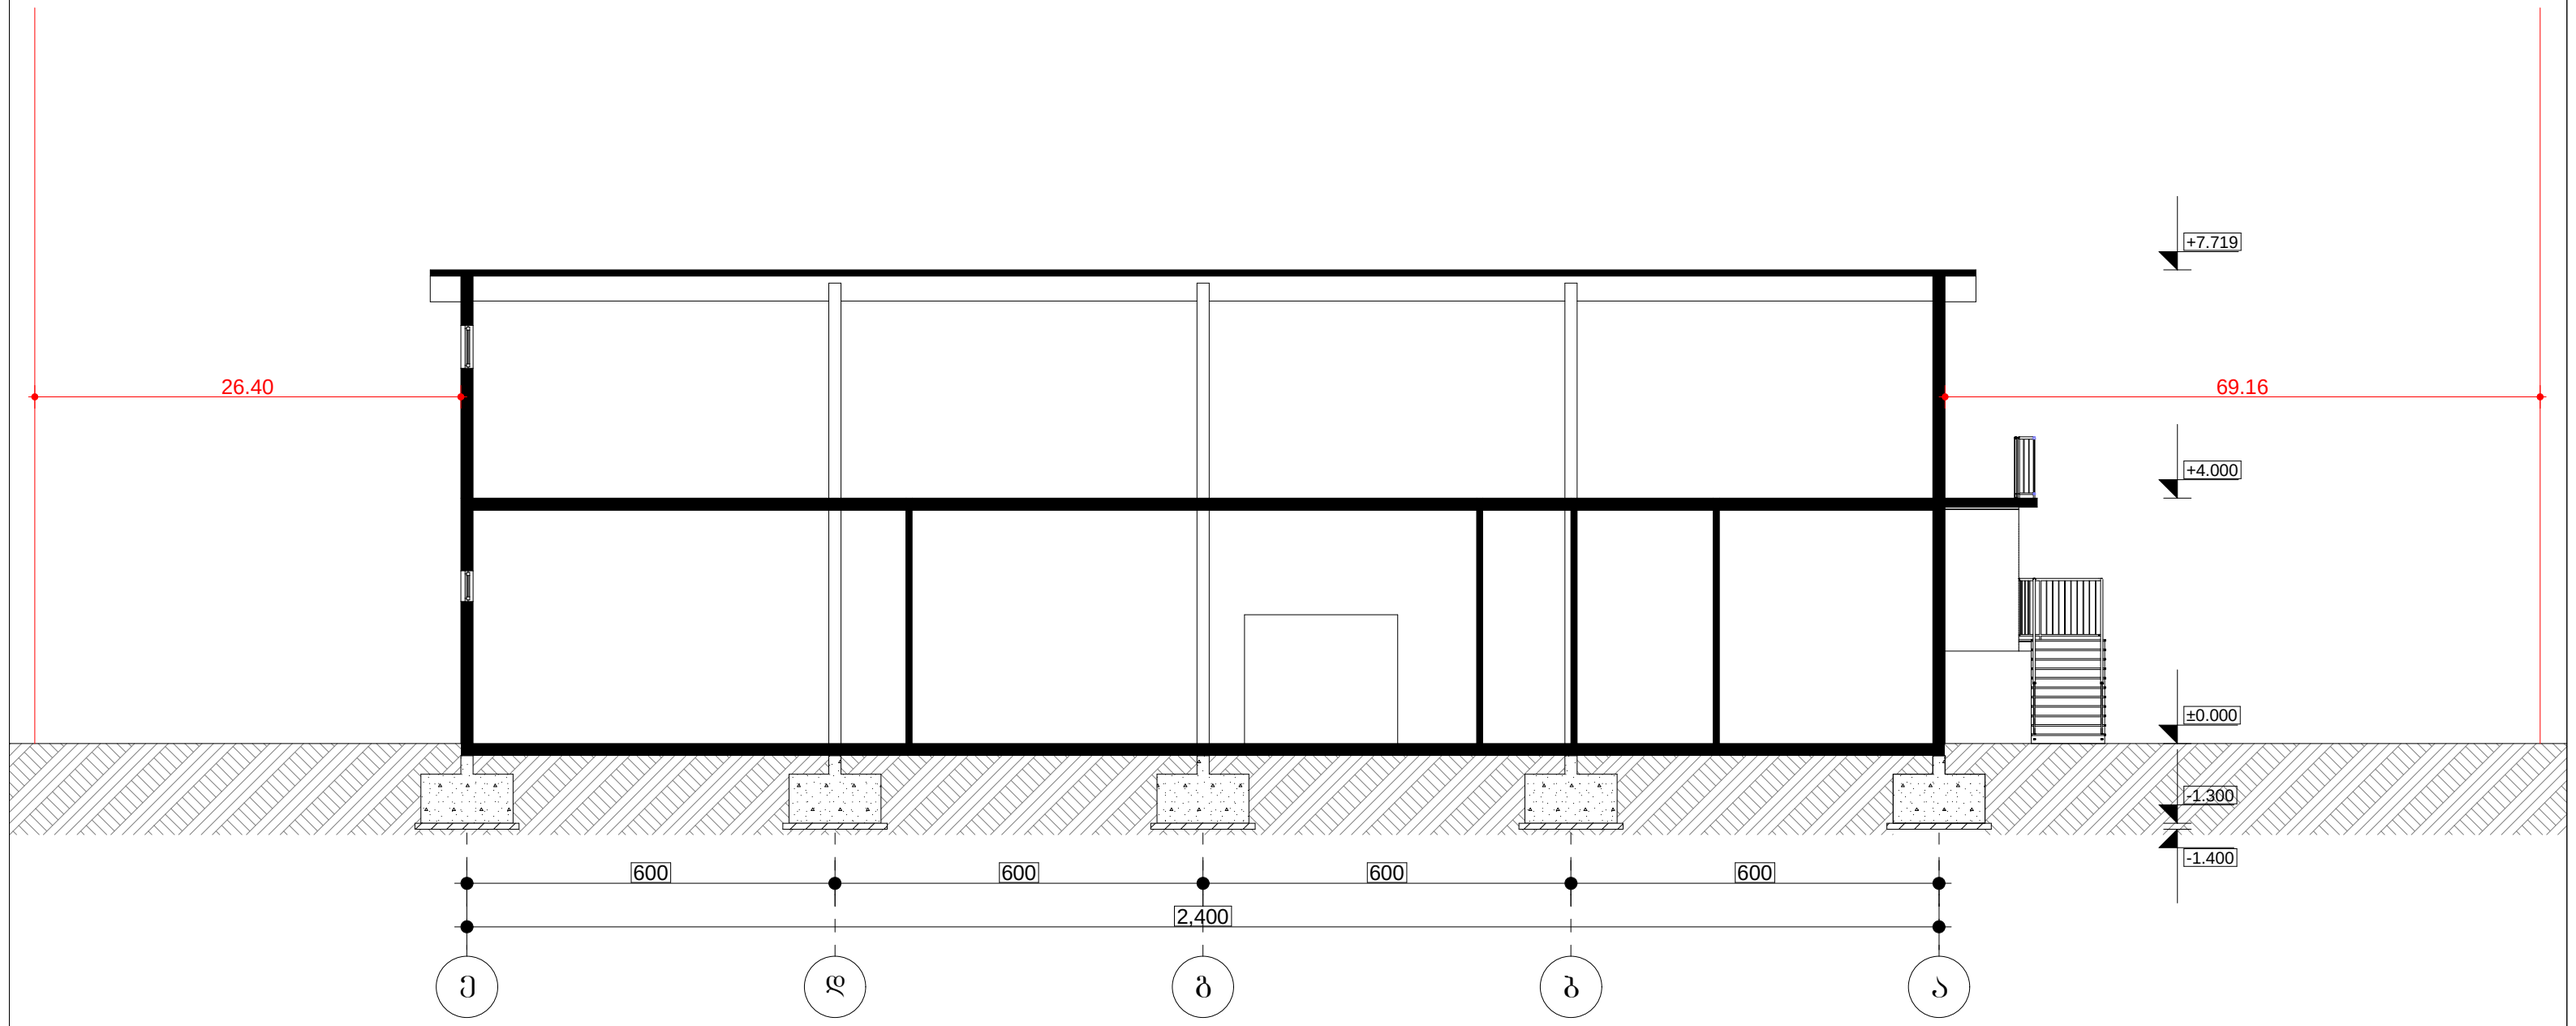

პირობითი აღნიშვნები

- საკადასტრო საზღვარი
- საცხოვრებელი ჯგუფი
- საკაჟარო ჯგუფი
- საქმიანი ჯგუფი
- სასაწყობე ჯგუფი
- დამხმარე ჯგუფი
- გასასვლელამდე საევალი მანძილი
- მისაწვდომი სცენა-ბეზი
- ქვლის ბანძარმვლებობის ხარისხი 1 საათი
- ქვლის ბანძარმვლებობის ხარისხი 2 საათი

- გასასვლელი
- ხელის ცეცხლმაკარი
- სახანძრო მილსბაკარი
- ხელით სამარცვი ბანბაშის კოლორი
- გასასვლელის საევაკუაციო განათება
- სახანძრო კიდრანტი
- სახანძრო ლიფტი
- ქვამლის აღმოჩენი
- ქვამლზე მორცვაირე გაუნცეზელი

- ავტონამზენი
- ცეცხლის აღმოჩენი
- სასვენელი ნყლის ლისპენსერი
- ჭრილის ხაზი
- ნაბაკის მოპირკეთებელი ზედაპირის ნიშნული
- ნაბაკის სპარულები ნიშნული
- ლოპანსკრების ლესპილება
- ლოპანსკრების ზედ.
- ლოპანსკრების ჩოგრი
- დაკავებულობის ჯგუფი/კატეგორია
- დაკავებულობის დატვირთვა

დაკავებულობა

მისამართი

ქ. თბილისი, კორნელი სანაძის ქუჩა, №49

ს.კ. 01.19.24.017.015

ჭრილი 2-2

არქიტექტურული ნაწილი / სნაფის - ეტაპზე

მთ. არქიტექტორი	მ. მეურაშვილი	
პროექტი	ი. ჩაბანავა	
პროექტი	ი. ჩაბანავა	

მასშტაბი	ფურცელი	თარიღი
1:100		2/12/2025

შ.პ.ს "არქიკოლეგიუმი"

ფორმატი A3