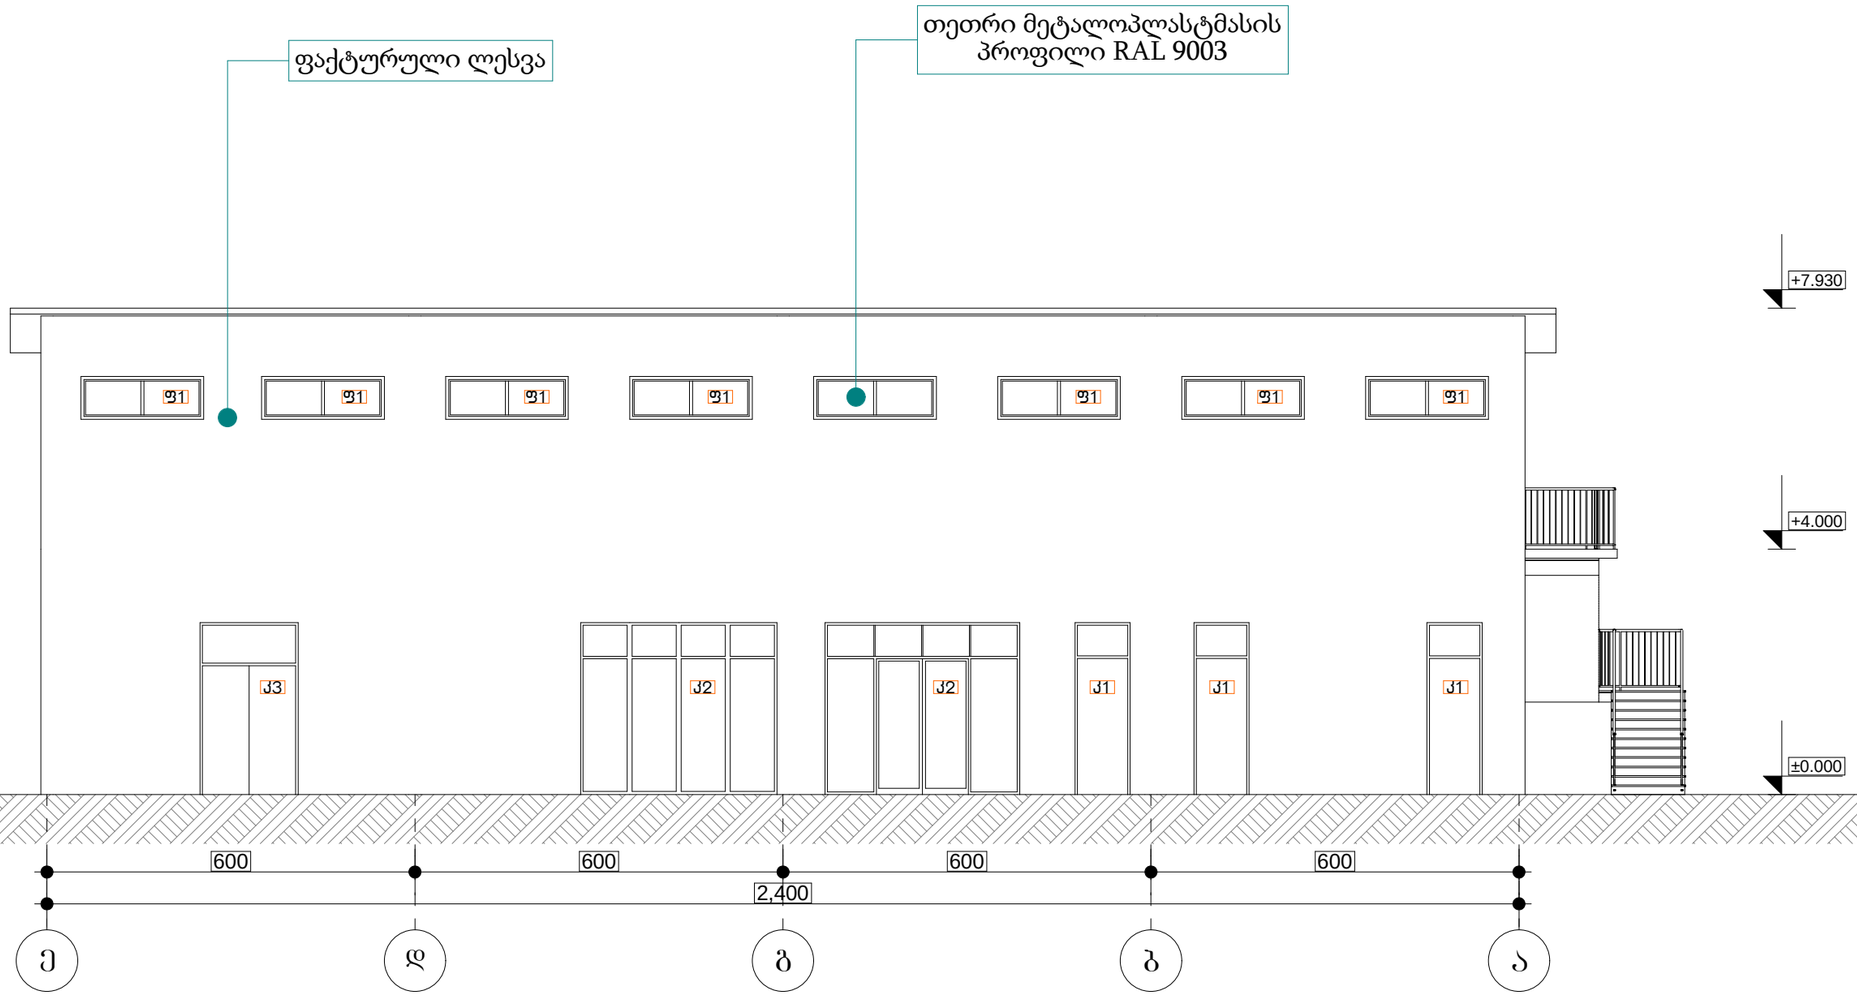

e d g b a

600 600 600 600 2,400

±0.000

+4.000

+7.930

X.XXX X.XXX იატაკის მოპირკეთებული ზედაპირის ნიშნული
იატაკის საპროექტო ნიშნული

დაკავებულობის დატვირთვა დაკავებულობის ჯგუფი/ქვეჯგუფი ოთახის/სივრცის ფართობი ოთახის/სივრცის ნომერი

ოთახის/სივრცის დასახელება

ფაქტურული ლესვა

თეთრი მეტალოპლასტმასის
პროფილი RAL 9003

1:100 2/12/2025

დაკავებულობა მისამრთი

ჭრილის ხაზი

ავტოსაშხეფი

კვამლზე მორეაგირე მაუწყებელი

კვამლის აღმომჩენი

სახანძრო ჰიდრანტი გასასვლელის საავარიო განათება

ხელით სამართავი განგაშის კოლოფი

სახანძრო მილდგარი

ხელის ცეცხლმაქრი გასასვლელი

კედლის ხანძარმედეგობის ხარისხი 2 საათი

კედლის ხანძარმედეგობის ხარისხი 1 საათი

მისაწვდომი სვლა-გეზი გასასვლელამდე სავალი მანძილი დამხმარე ჯგუფი

სასაწყობე ჯგუფი

საქმიანი ჯგუფი

სავაჭრო ჯგუფი

საცხოვრებელი ჯგუფი

XX XX m2

XX d.d - XX

XXX

მასშტაბი ფურცელი თბილისი

შ.პ.ს "არქიკოლეგიუმი"

საკადასტრო საზღვარი

ავტორი ფორმატი A3

მთ. არქიტექტორი

პირობითი აღნიშვნები

სასმელი წყლის დისპენსერი ცეცხლის აღმომჩენი

სახანძრო ლიფტი

არქიტექტურული ნაწილი / სტადია - ესკიზი

ავტორი ი. ჩაგანავა ი. ჩაგანავა

თ. მურვანიძე

k2 k2 k1 k1 k1

f1 f1 f1 f1 f1 f1 f1

k3

s.k. 01.19.24.017.015

ქ. თბილისი, კორნელი სანაძის
ქუჩა, #49 ფასადი ე-ა ღერძებში

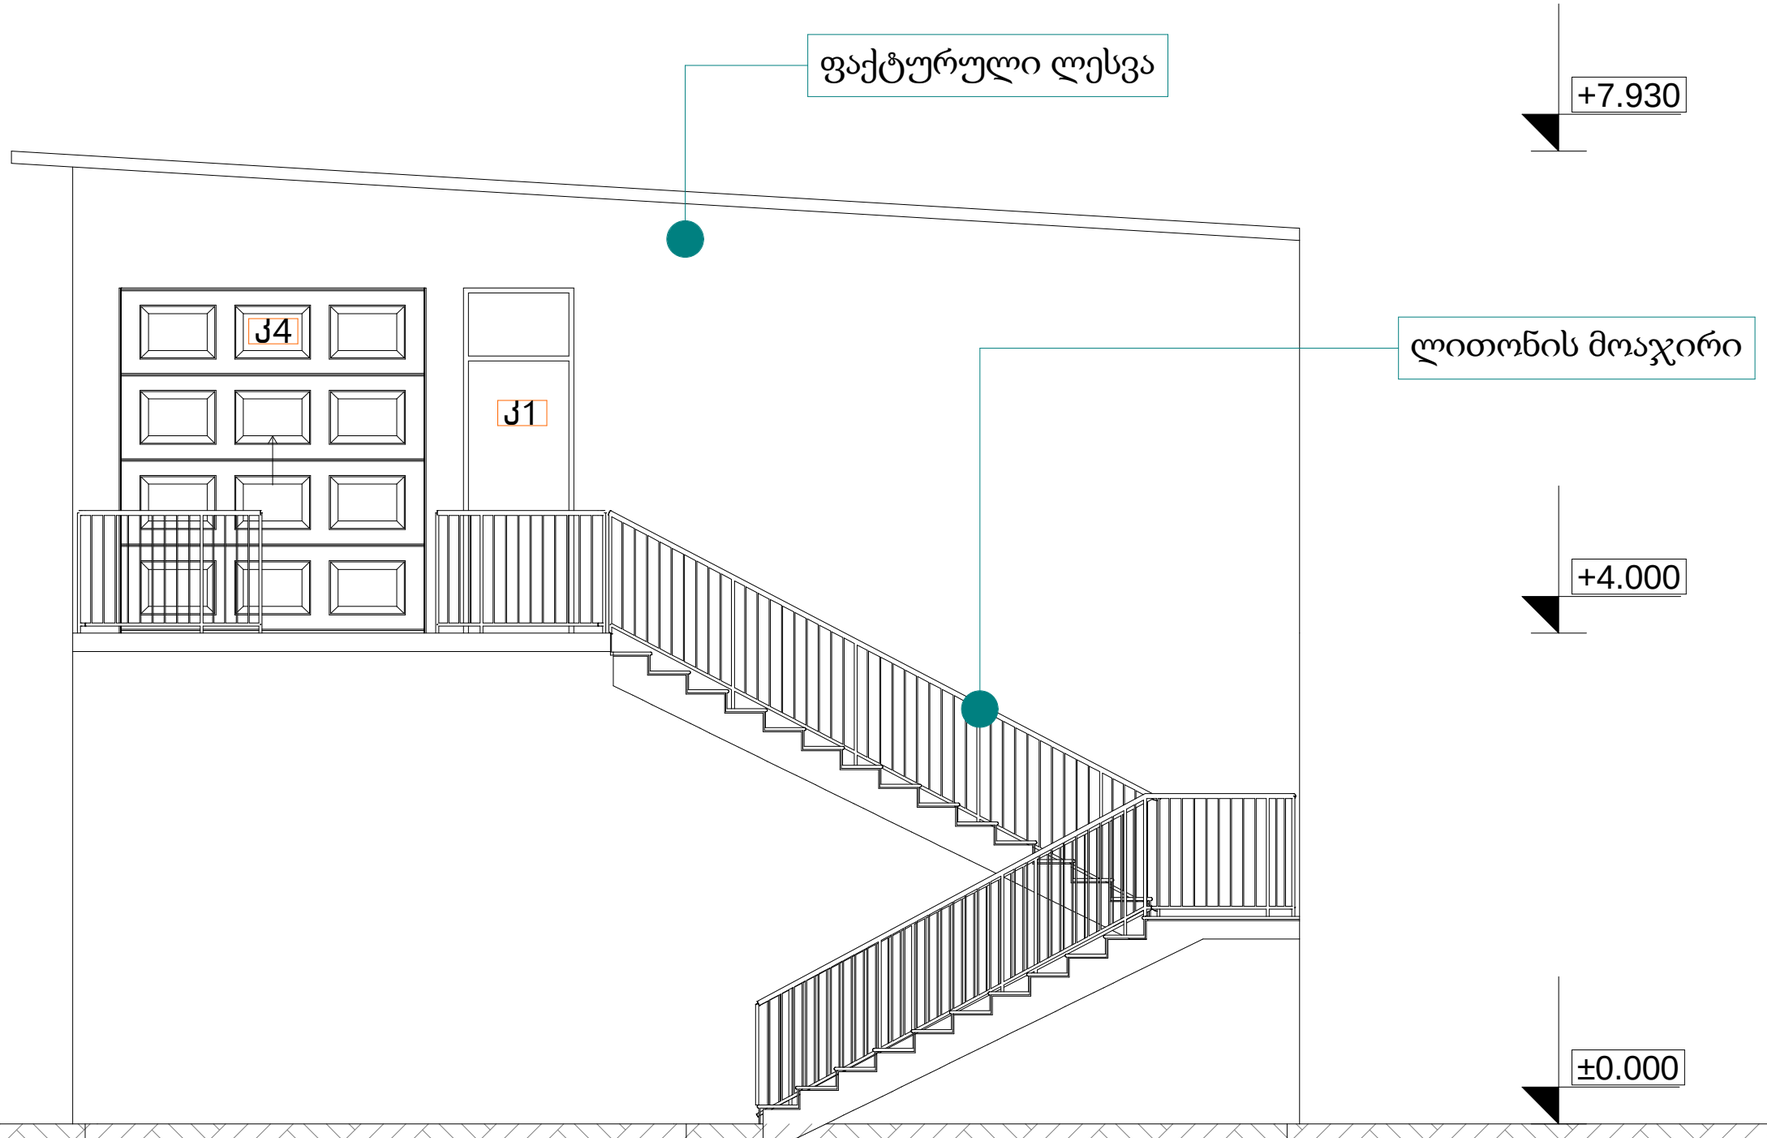

1 2 3

490 490

980

±0.000

+4.000

+7.930

X.XXX X.XXX იატაკის მოპირკეთებული ზედაპირის ნიშნული
იატაკის საპროექტო ნიშნული

დაკავებულობის დატვირთვა დაკავებულობის ჯგუფი/ქვეჯგუფი ოთახის/სივრცის ფართობი ოთახის/სივრცის ნომერი

ოთახის/სივრცის დასახელება

ფაქტურული ლესვა

ლითონის მოაჯირი

1:100 2/12/2025

დაკავებულობა მისამრთი

ჭრილის ხაზი

ავტოსაშხეფი

კვამლზე მორეაგირე მაუწყებელი

კვამლის აღმომჩენი

სახანძრო ჰიდრანტი გასასვლელის საავარიო განათება

ხელით სამართავი განგაშის კოლოფი

სახანძრო მილდგარი

ხელის ცეცხლმაქრი გასასვლელი

კედლის ხანძარმედეგობის ხარისხი 2 საათი

კედლის ხანძარმედეგობის ხარისხი 1 საათი

მისაწვდომი სვლა-გეზი გასასვლელამდე სავალი მანძილი დამხმარე ჯგუფი

სასაწყობე ჯგუფი

საქმიანი ჯგუფი

სავაჭრო ჯგუფი

საცხოვრებელი ჯგუფი

XX XX m2

XX d.d - XX

XXX

მასშტაბი ფურცელი თბილისი

შ.პ.ს "არქიკოლეგიუმი"

საკადასტრო საზღვარი

ავტორი ფორმატი A3

მთ. არქიტექტორი

პირობითი აღნიშვნები

სასმელი წყლის დისპენსერი ცეცხლის აღმომჩენი

სახანძრო ლიფტი

არქიტექტურული ნაწილი / სტადია - ესკიზი

ავტორი ი. ჩაგანავა ი. ჩაგანავა

თ. მურვანიძე

k1

k4

s.k. 01.19.24.017.015

ქ. თბილისი, კორნელი სანაძის
ქუჩა, #49 ფასადი 1-3 ღერძებში

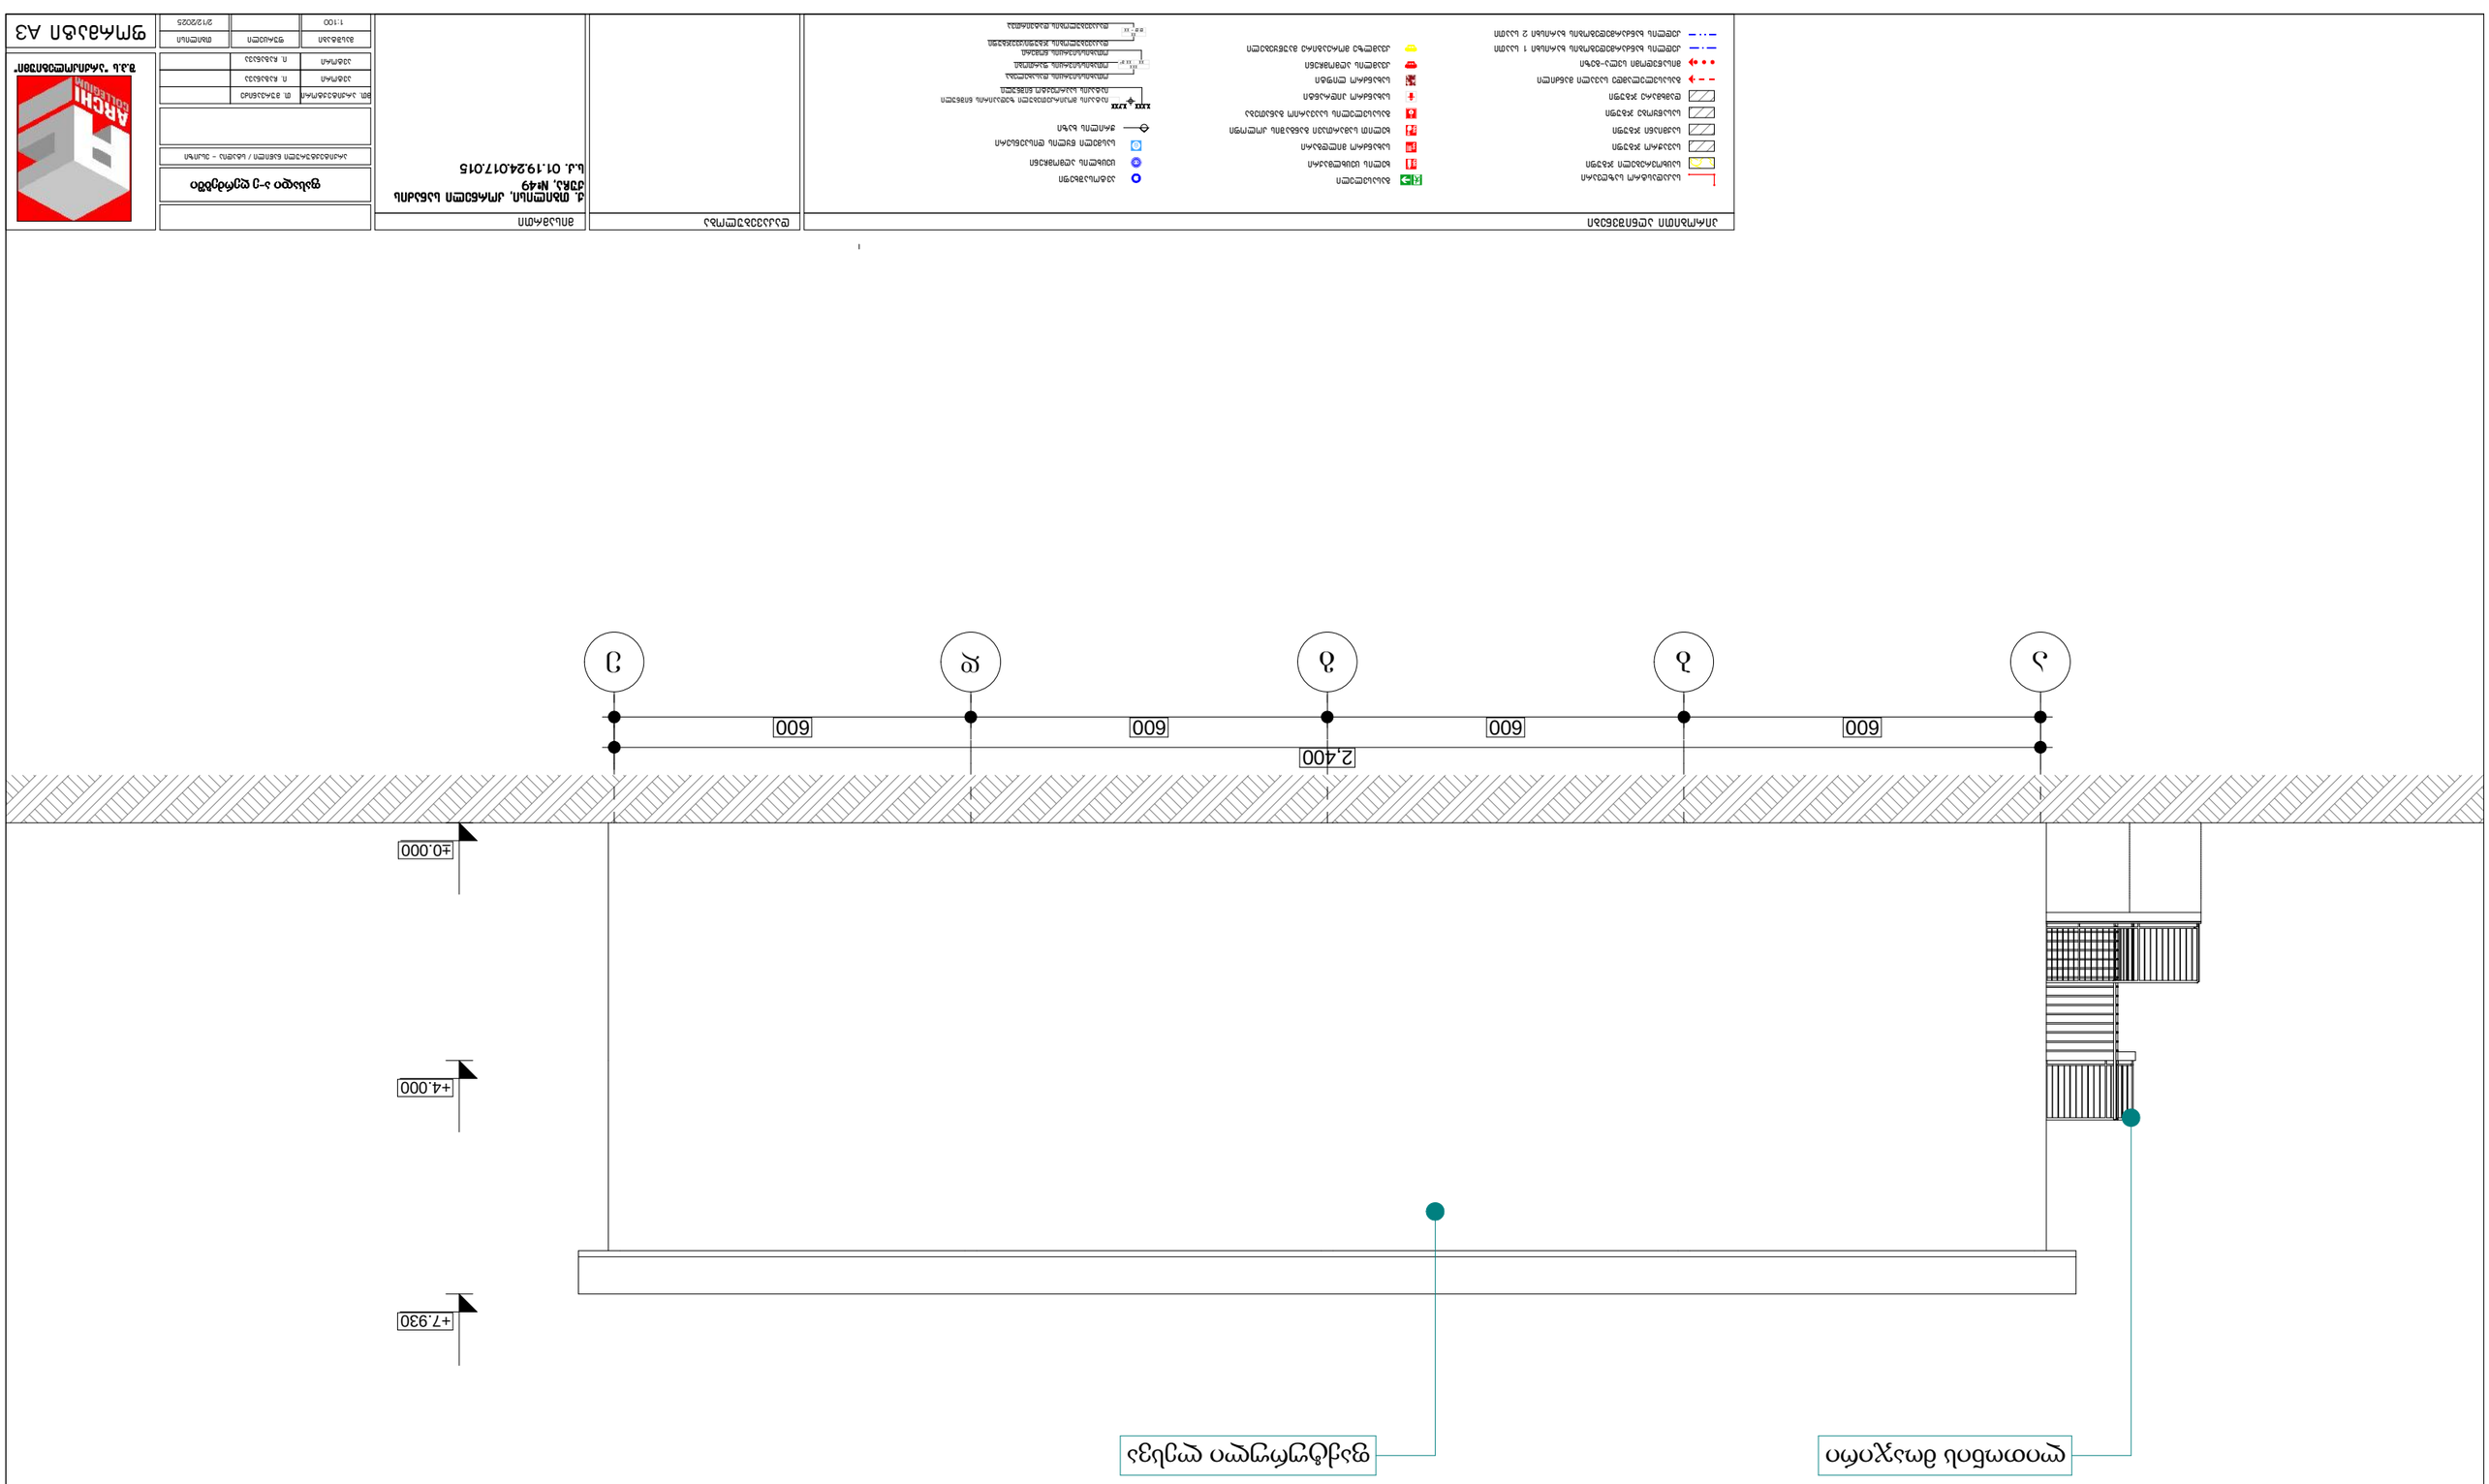

a b g d e

600 600 600 600

2,400

+4.000

+7.930

±0.000

X.XXX X.XXX იატაკის მოპირკეთებული ზედაპირის ნიშნული
იატაკის საპროექტო ნიშნული

დაკავებულობის დატვირთვა დაკავებულობის ჯგუფი/ქვეჯგუფი ოთახის/სივრცის ფართობი ოთახის/სივრცის ნომერი

ოთახის/სივრცის დასახელება

ლითონის მოაჯირი ფაქტურული ლესვა

1:100 2/12/2025

დაკავებულობა მისამრთი

ჭრილის ხაზი

ავტოსაშხეფი

კვამლზე მორეაგირე მაუწყებელი

კვამლის აღმომჩენი

სახანძრო ჰიდრანტი გასასვლელის საავარიო განათება

ხელით სამართავი განგაშის კოლოფი

სახანძრო მილდგარი

ხელის ცეცხლმაქრი გასასვლელი

კედლის ხანძარმედეგობის ხარისხი 2 საათი

კედლის ხანძარმედეგობის ხარისხი 1 საათი

მისაწვდომი სვლა-გეზი გასასვლელამდე სავალი მანძილი დამხმარე ჯგუფი

სასაწყობე ჯგუფი

საქმიანი ჯგუფი

სავაჭრო ჯგუფი

საცხოვრებელი ჯგუფი

XX XX m2

XX d.d - XX

XXX

მასშტაბი ფურცელი თბილისი

შ.პ.ს "არქიკოლეგიუმი"

საკადასტრო საზღვარი

ავტორი ფორმატი A3

მთ. არქიტექტორი

პირობითი აღნიშვნები

სასმელი წყლის დისპენსერი ცეცხლის აღმომჩენი

სახანძრო ლიფტი

არქიტექტურული ნაწილი / სტადია - ესკიზი

ავტორი ი. ჩაგანავა ი. ჩაგანავა

თ. მურვანიძე

s.k. 01.19.24.017.015

ქ. თბილისი, კორნელი სანაძის
ქუჩა, #49 ფასადი ა-ე ღერძებში

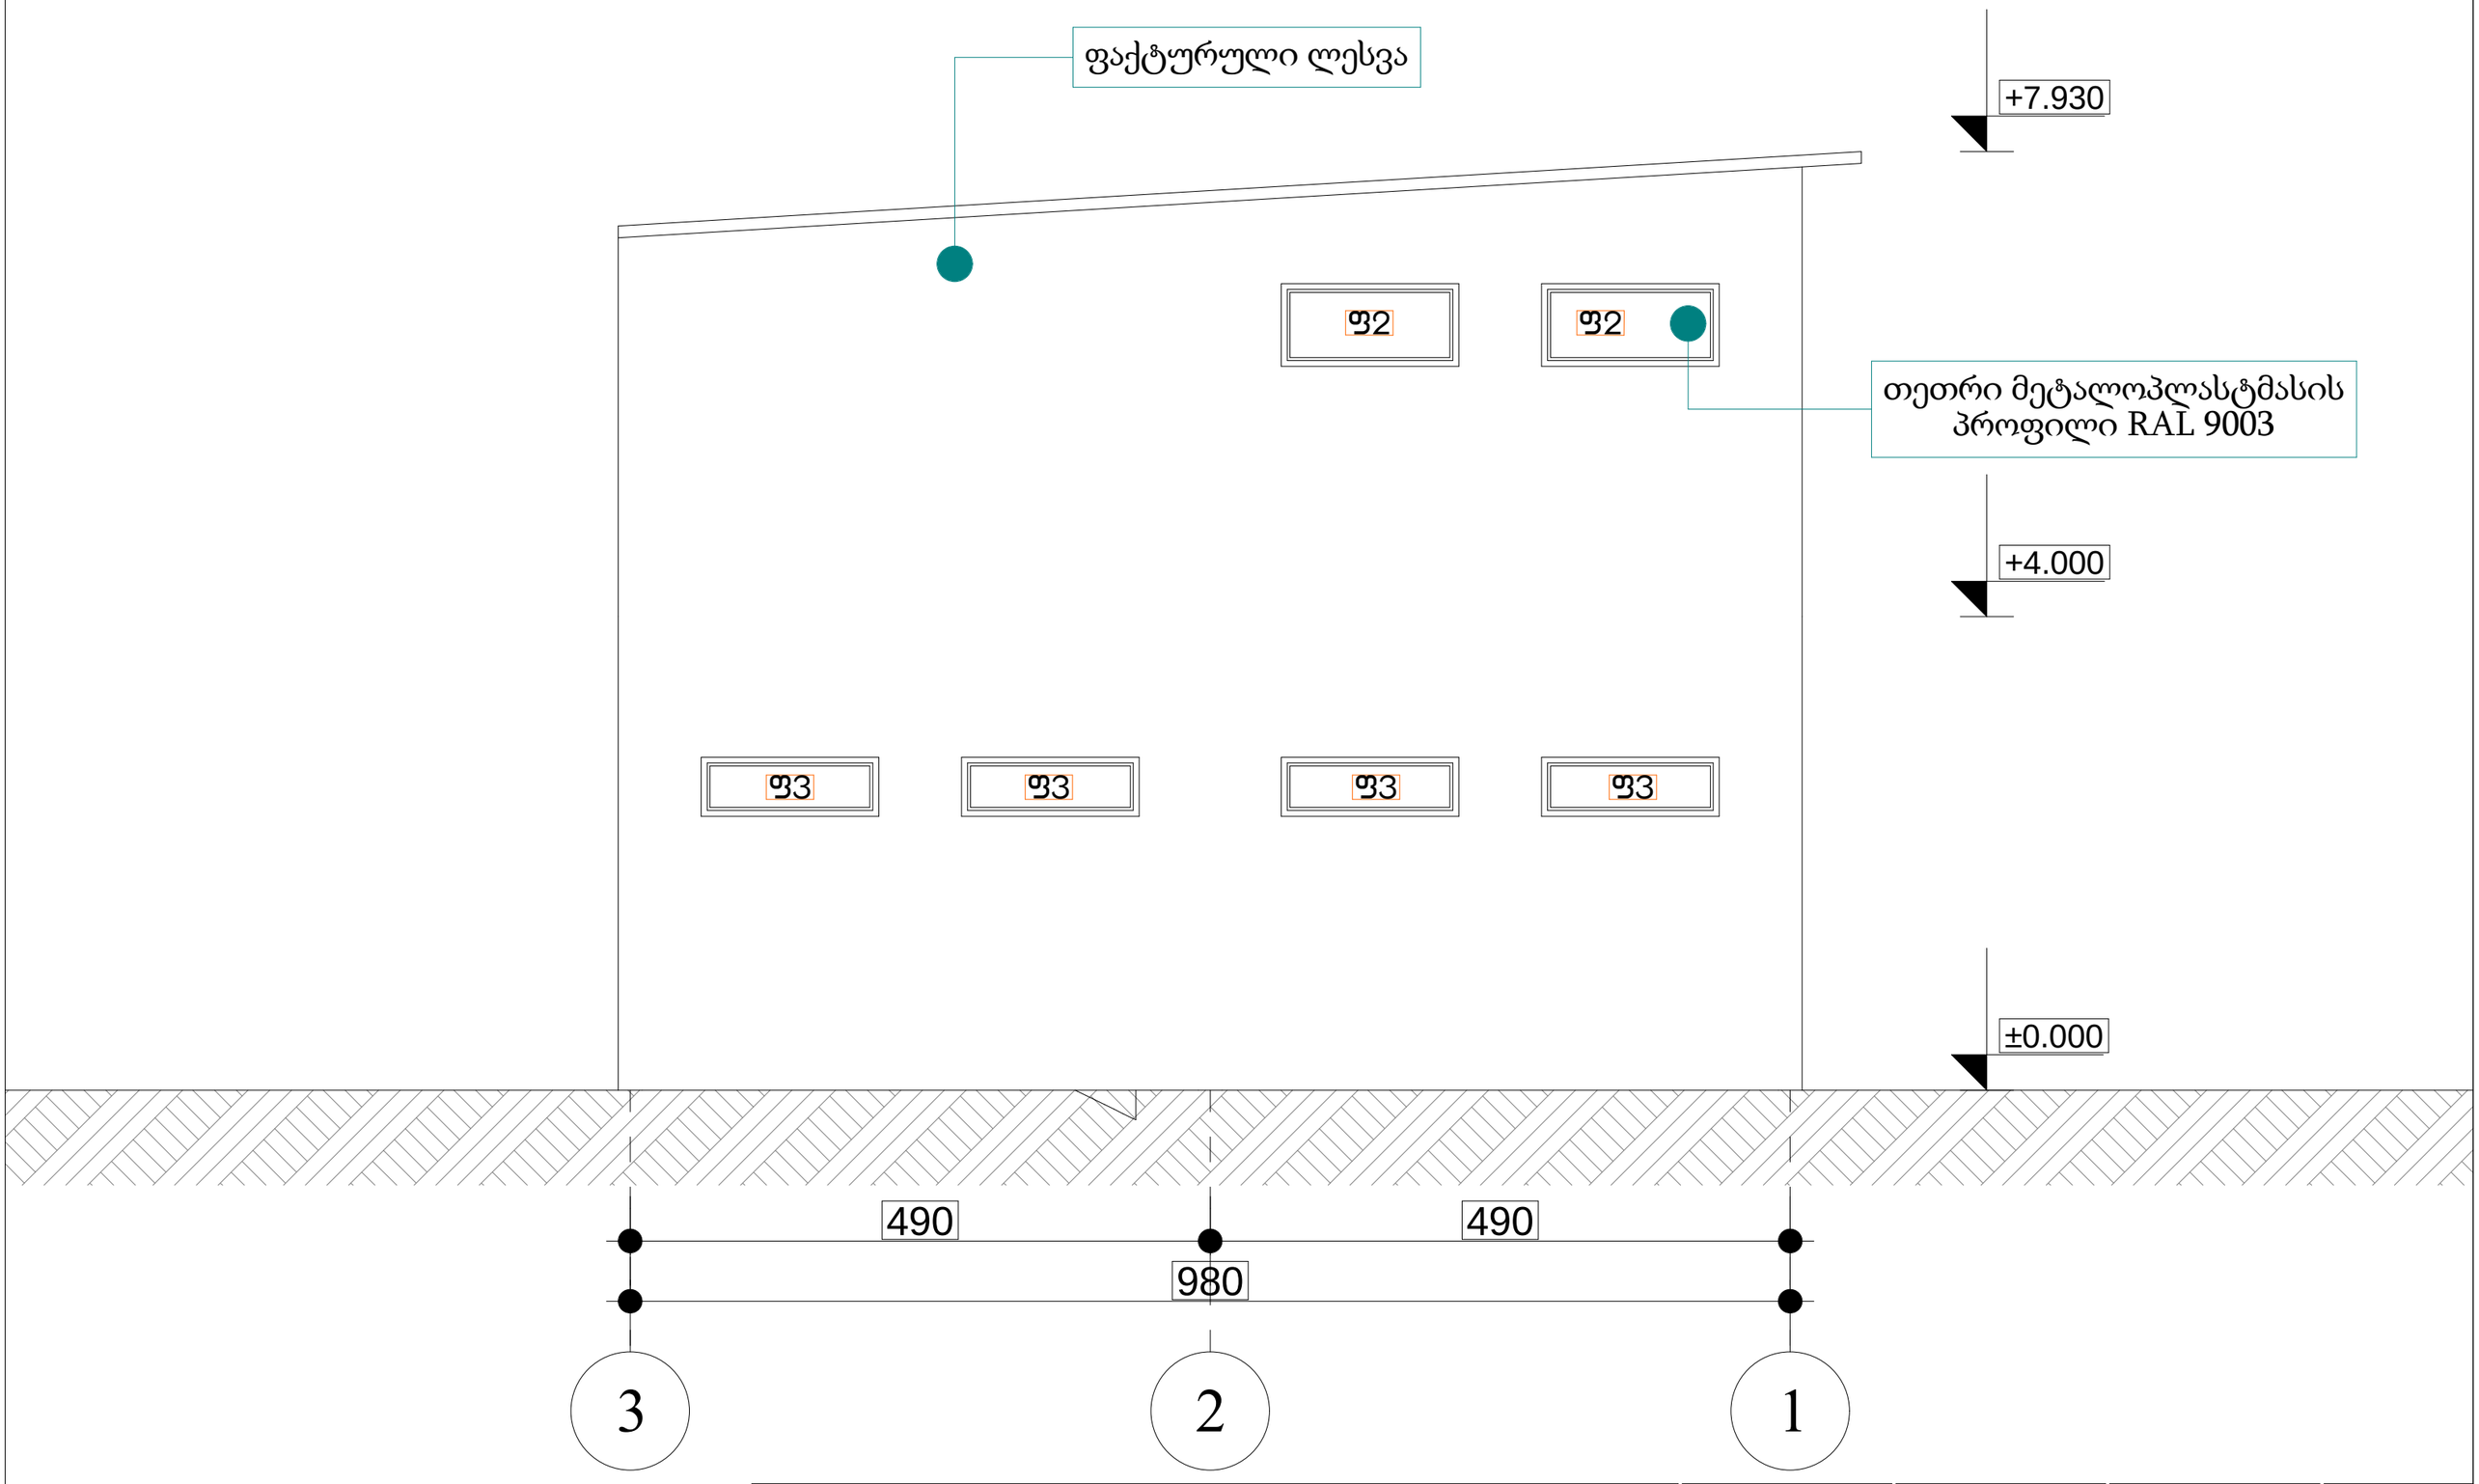

3 2 1

490 490

980

±0.000

+4.000

+7.930

X.XXX X.XXX იატაკის მოპირკეთებული ზედაპირის ნიშნული
იატაკის საპროექტო ნიშნული

დაკავებულობის დატვირთვა დაკავებულობის ჯგუფი/ქვეჯგუფი ოთახის/სივრცის ფართობი ოთახის/სივრცის ნომერი

ოთახის/სივრცის დასახელება

ფაქტურული ლესვა

თეთრი მეტალოპლასტმასის
პროფილი RAL 9003

1:100 2/12/2025

დაკავებულობა მისამრთი

ჭრილის ხაზი

ავტოსაშხეფი

კვამლზე მორეაგირე მაუწყებელი

კვამლის აღმომჩენი

სახანძრო ჰიდრანტი გასასვლელის საავარიო განათება

ხელით სამართავი განგაშის კოლოფი

სახანძრო მილდგარი

ხელის ცეცხლმაქრი გასასვლელი

კედლის ხანძარმედეგობის ხარისხი 2 საათი

კედლის ხანძარმედეგობის ხარისხი 1 საათი

მისაწვდომი სვლა-გეზი გასასვლელამდე სავალი მანძილი დამხმარე ჯგუფი

სასაწყობე ჯგუფი

საქმიანი ჯგუფი

სავაჭრო ჯგუფი

საცხოვრებელი ჯგუფი

XX XX m2

XX d.d - XX

XXX

მასშტაბი ფურცელი თბილისი

შ.პ.ს "არქიკოლეგიუმი"

საკადასტრო საზღვარი

ავტორი ფორმატი A3

მთ. არქიტექტორი

პირობითი აღნიშვნები

სასმელი წყლის დისპენსერი ცეცხლის აღმომჩენი

სახანძრო ლიფტი

არქიტექტურული ნაწილი / სტადია - ესკიზი

ავტორი ი. ჩაგანავა ი. ჩაგანავა

თ. მურვანიძე

f2 f2

f3 f3 f3 f3

s.k. 01.19.24.017.015

ქ. თბილისი, კორნელი სანაძის
ქუჩა, #49 ფასადი 3-1 ღერძებში

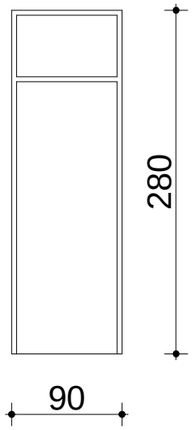

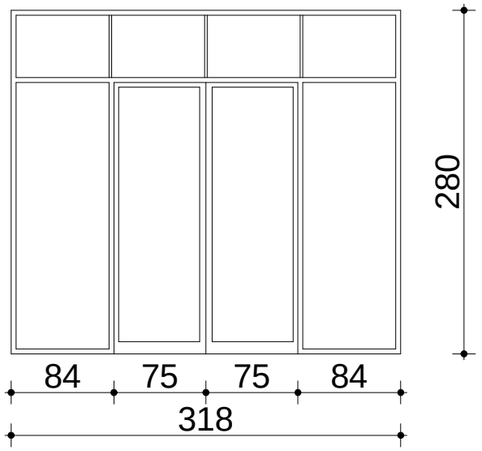

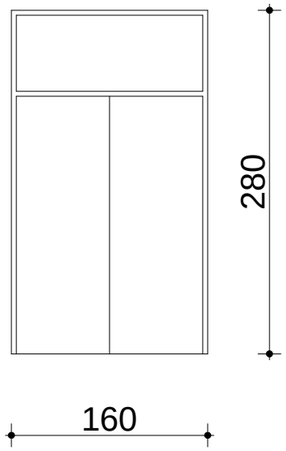

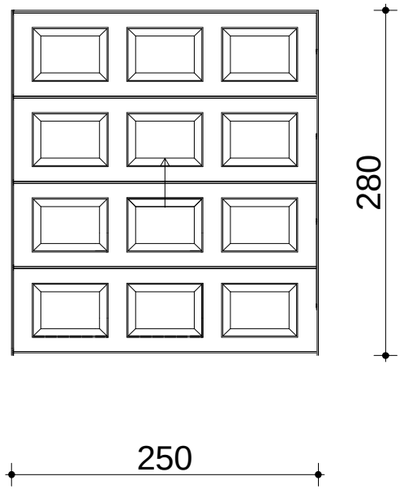

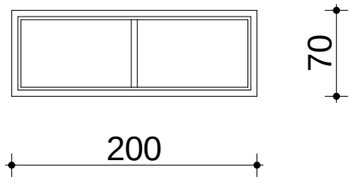

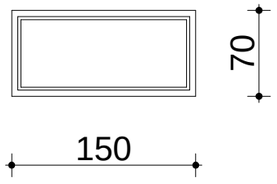

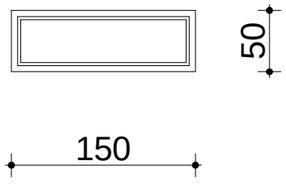

280

90 280

318

84 75 75 84

160 280 280

250

200 70 70

150 50

150

X.XXX X.XXX იატაკის მოპირკეთებული ზედაპირის ნიშნული
იატაკის საპროექტო ნიშნული

დაკავებულობის დატვირთვა დაკავებულობის ჯგუფი/ქვეჯგუფი ოთახის/სივრცის ფართობი ოთახის/სივრცის ნომერი

ოთახის/სივრცის დასახელება

1:100 2/12/2025

დაკავებულობა მისამრთი

ჭრილის ხაზი

ავტოსაშხეფი

კვამლზე მორეაგირე მაუწყებელი

კვამლის აღმომჩენი

სახანძრო ჰიდრანტი გასასვლელის საავარიო განათება

ხელით სამართავი განგაშის კოლოფი

სახანძრო მილდგარი

ხელის ცეცხლმაქრი გასასვლელი

კედლის ხანძარმედეგობის ხარისხი 2 საათი

კედლის ხანძარმედეგობის ხარისხი 1 საათი

მისაწვდომი სვლა-გეზი გასასვლელამდე სავალი მანძილი დამხმარე ჯგუფი

სასაწყობე ჯგუფი

საქმიანი ჯგუფი

სავაჭრო ჯგუფი

საცხოვრებელი ჯგუფი

XX XX m2

XX d.d - XX

XXX

მასშტაბი ფურცელი თბილისი

შ.პ.ს "არქიკოლეგიუმი"

საკადასტრო საზღვარი

ავტორი ფორმატი A3

მთ. არქიტექტორი

პირობითი აღნიშვნები

სასმელი წყლის დისპენსერი ცეცხლის აღმომჩენი

სახანძრო ლიფტი

არქიტექტურული ნაწილი / სტადია - ესკიზი

ავტორი ი. ჩაგანავა ი. ჩაგანავა

თ. მურვანიძე

k1
იღება
4 ცალი

k2
იღება
2 ცალი

k3
იღება
1 ცალი

k4
იღება
1 ცალი

f1
არ იღება
8 ცალი

f2
არ იღება
2 ცალი

f3
არ იღება
4 ცალი

კარ-ფანჯრის სპეციფიკაცია მასალის სპეციფიკაცია

ფაქტურული ლესვა

s.k. 01.19.24.017.015

ქ. თბილისი, კორნელი სანაძის
ქუჩა, #49

კარ-ფანჯრის და მასალების
სპეციფიკაცია