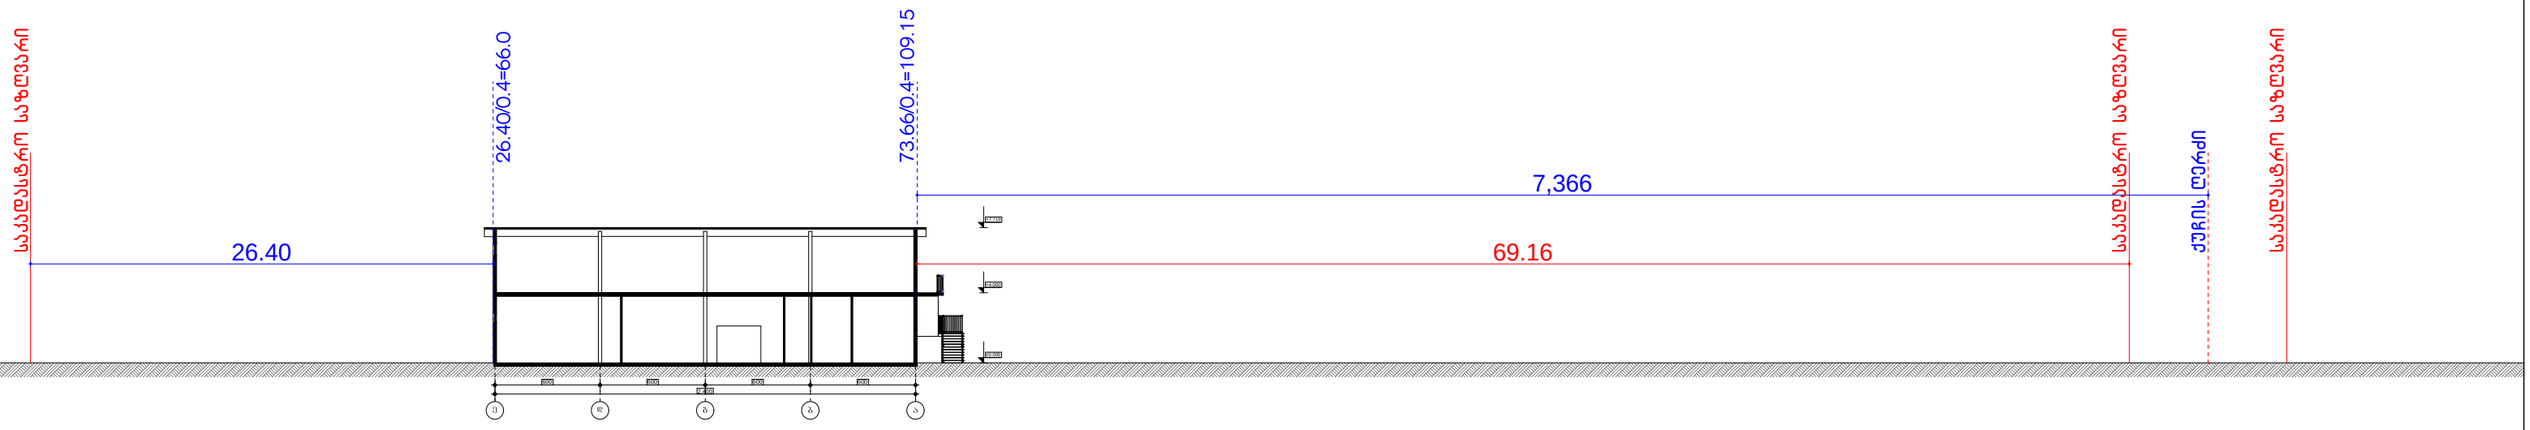

e d g b a

600 600 600 600
2,400

±0.000

+4.000

+7.719 26.40 69.16

7,366

X.XXX X.XXX იატაკის მოპირკეთებული ზედაპირის ნიშნული
იატაკის საპროექტო ნიშნული

დაკავებულობის დატვირთვა დაკავებულობის ჯგუფი/ქვეჯგუფი ოთახის/სივრცის ფართობი ოთახის/სივრცის ნომერი

ოთახის/სივრცის დასახელება 26.40 73.66/0.4=109.15 /0.4=66.0 საკადასტრო საზღვარი საკადასტრო საზღვარი ქუჩის ღერძი საკადასტრო საზღვარი

1:100 2/12/2025

დაკავებულობა მისამრთი

ჭრილის ხაზი

ავტოსაშხეფი

კვამლზე მორეაგირე მაუწყებელი

კვამლის აღმომჩენი

სახანძრო ჰიდრანტი გასასვლელის საავარიო განათება

ხელით სამართავი განგაშის კოლოფი

სახანძრო მილდგარი

ხელის ცეცხლმაქრი გასასვლელი

კედლის ხანძარმედეგობის ხარისხი 2 საათი

კედლის ხანძარმედეგობის ხარისხი 1 საათი

მისაწვდომი სვლა-გეზი გასასვლელამდე სავალი მანძილი დამხმარე ჯგუფი

სასაწყობე ჯგუფი

საქმიანი ჯგუფი

სავაჭრო ჯგუფი

საცხოვრებელი ჯგუფი

XX XX m2

XX d.d - XX

XXX

მასშტაბი ფურცელი თბილისი

S.p.s "arqikolegiumi"

საკადასტრო საზღვარი

ავტორი ფორმატი A3

მთ. არქიტექტორი

პირობითი აღნიშვნები

სასმელი წყლის დისპენსერი ცეცხლის აღმომჩენი

სახანძრო ლიფტი

არქიტექტურული ნაწილი / სტადია - ესკიზი

ავტორი ი. ჩაგანავა ი. ჩაგანავა

თ. მურვანიძე

s.k. 01.19.24.017.015

ქ. თბილისი, კორნელი სანაძის
ქუჩა, #49 სიმაღლის განმსაზღვრელი სქემა

+10.000

321

73.66

6

600 60 41 37 32 36 40 38 58 49 600 600 60 60 150 14 12 150 600 60 600 150 328 600 60

600

150 150

150 150

600

600

150 150

600

150

150

900

60

150

150

600

60

150

150

150

60

60

150 150 600 150
150

60

150 1051 150 28 150

150 150 600

150

1

29

78

X.XXX X.XXX იატაკის მოპირკეთებული ზედაპირის ნიშნული
იატაკის საპროექტო ნიშნული

დაკავებულობის დატვირთვა დაკავებულობის ჯგუფი/ქვეჯგუფი ოთახის/სივრცის ფართობი ოთახის/სივრცის ნომერი

ოთახის/სივრცის დასახელება

წყალშემკრები მილი 2 სართულიანი პერსონალის შენობა
(საპროექტო)

1:100 2/12/2025

დაკავებულობა მისამრთი

ჭრილის ხაზი

ავტოსაშხეფი

კვამლზე მორეაგირე მაუწყებელი

კვამლის აღმომჩენი

სახანძრო ჰიდრანტი გასასვლელის საავარიო განათება

ხელით სამართავი განგაშის კოლოფი

სახანძრო მილდგარი

ხელის ცეცხლმაქრი გასასვლელი

კედლის ხანძარმედეგობის ხარისხი 2 საათი

კედლის ხანძარმედეგობის ხარისხი 1 საათი

მისაწვდომი სვლა-გეზი გასასვლელამდე სავალი მანძილი დამხმარე ჯგუფი

სასაწყობე ჯგუფი

საქმიანი ჯგუფი

სავაჭრო ჯგუფი

საცხოვრებელი ჯგუფი

XX XX m2

XX d.d - XX

XXX

მასშტაბი ფურცელი თბილისი

S.p.s "arqikolegiumi"

საკადასტრო საზღვარი

ავტორი ფორმატი A3

მთ. არქიტექტორი

პირობითი აღნიშვნები

სასმელი წყლის დისპენსერი ცეცხლის აღმომჩენი

სახანძრო ლიფტი

არქიტექტურული ნაწილი / სტადია - ესკიზი

ავტორი ი. ჩაგანავა თ. მურვანიძე
i. Caganava

463.11 463.09

463.16

463.02 463.03

462.91

462.68 462.57

462.59 462.54 462.70 462.81 462.79 462.78 462.80 463.01 463.11

463.14 463.14

463.66 463.12

463.16 463.15 463.16

463.17

463.05 463.13 463.18

463.14

463.9

462.98

463.04
462.94 462.97

463.00
462.96 462.95

463.01

463.16 463.13

462.98

463.02

462.75
463.12

463.14

462.99

463.03

463.13

463.05
462.85

3 462.97 462.73

462.78 463.19 463.03

463.17 463.20 463.18 463.14 463.13 463.22 463.60

463.13 463.73

463.10 5

463.22 401

463.11463.53 6333

463.10 463.05 463.08

463.11 462.76

463.04
463.08 463.10 463.07

462.99 462.97
463.10

463.01 462.94 463.01

463.23 463.19

463.10 463.13

463.13 463.12 463.08 463.10 463.06 463.00 463.12
463.14 463.19463.14 463.17 8 463.08 13 463.11

462.94

462.68

463.19

464.07

465.25 465.05

463.72 463.13

463.75

463.12

463.17 463.14 463.12

463.11 463.10

463.12

463.10

463.09 ფართობი12144კვ.მ ჭები12კვ.მ -

ფართობი981კვ.მ

493200

4614400

01.19.24.017.001

01.19.24.017.011

01.19.24.007.021 493200

4614500

ას მშენებარე

ას მშენებარე

as

2q

463.26

463.05

26.40/0.4=66.0

73.66/0.4=109.15

ქ. თბილისი, კორნელი სანაძის
ქუჩა, #49 სიმაღლის განმსაზღვრელი სქემა

სატრანსპორტო ზონა - 1

(ტზ-1)

ა ა

ბ ბ

გ გ

დ დ

ე ე

ვ ვ

ზ ზ

თ თ

3

3

2

2

1

1

1 1

a

a

b

b

g

g

d

d

e

e

3

3

2

2

1

1

+8.600 +8.600

26.40

წყალშემკრები მილი

წყალშემკრები მილი

წყალშემკრები მილი

წყალშემკრები მილი

წყალშემკრები მილი

2 სართულიანი სასაწყობე შენობა

1 სართულიანი ღია სასაწყობე შენობა

სარეკონსტრუქციო საწყობი:
#6799589 ბრძანებით
გაცემული ნებართვა