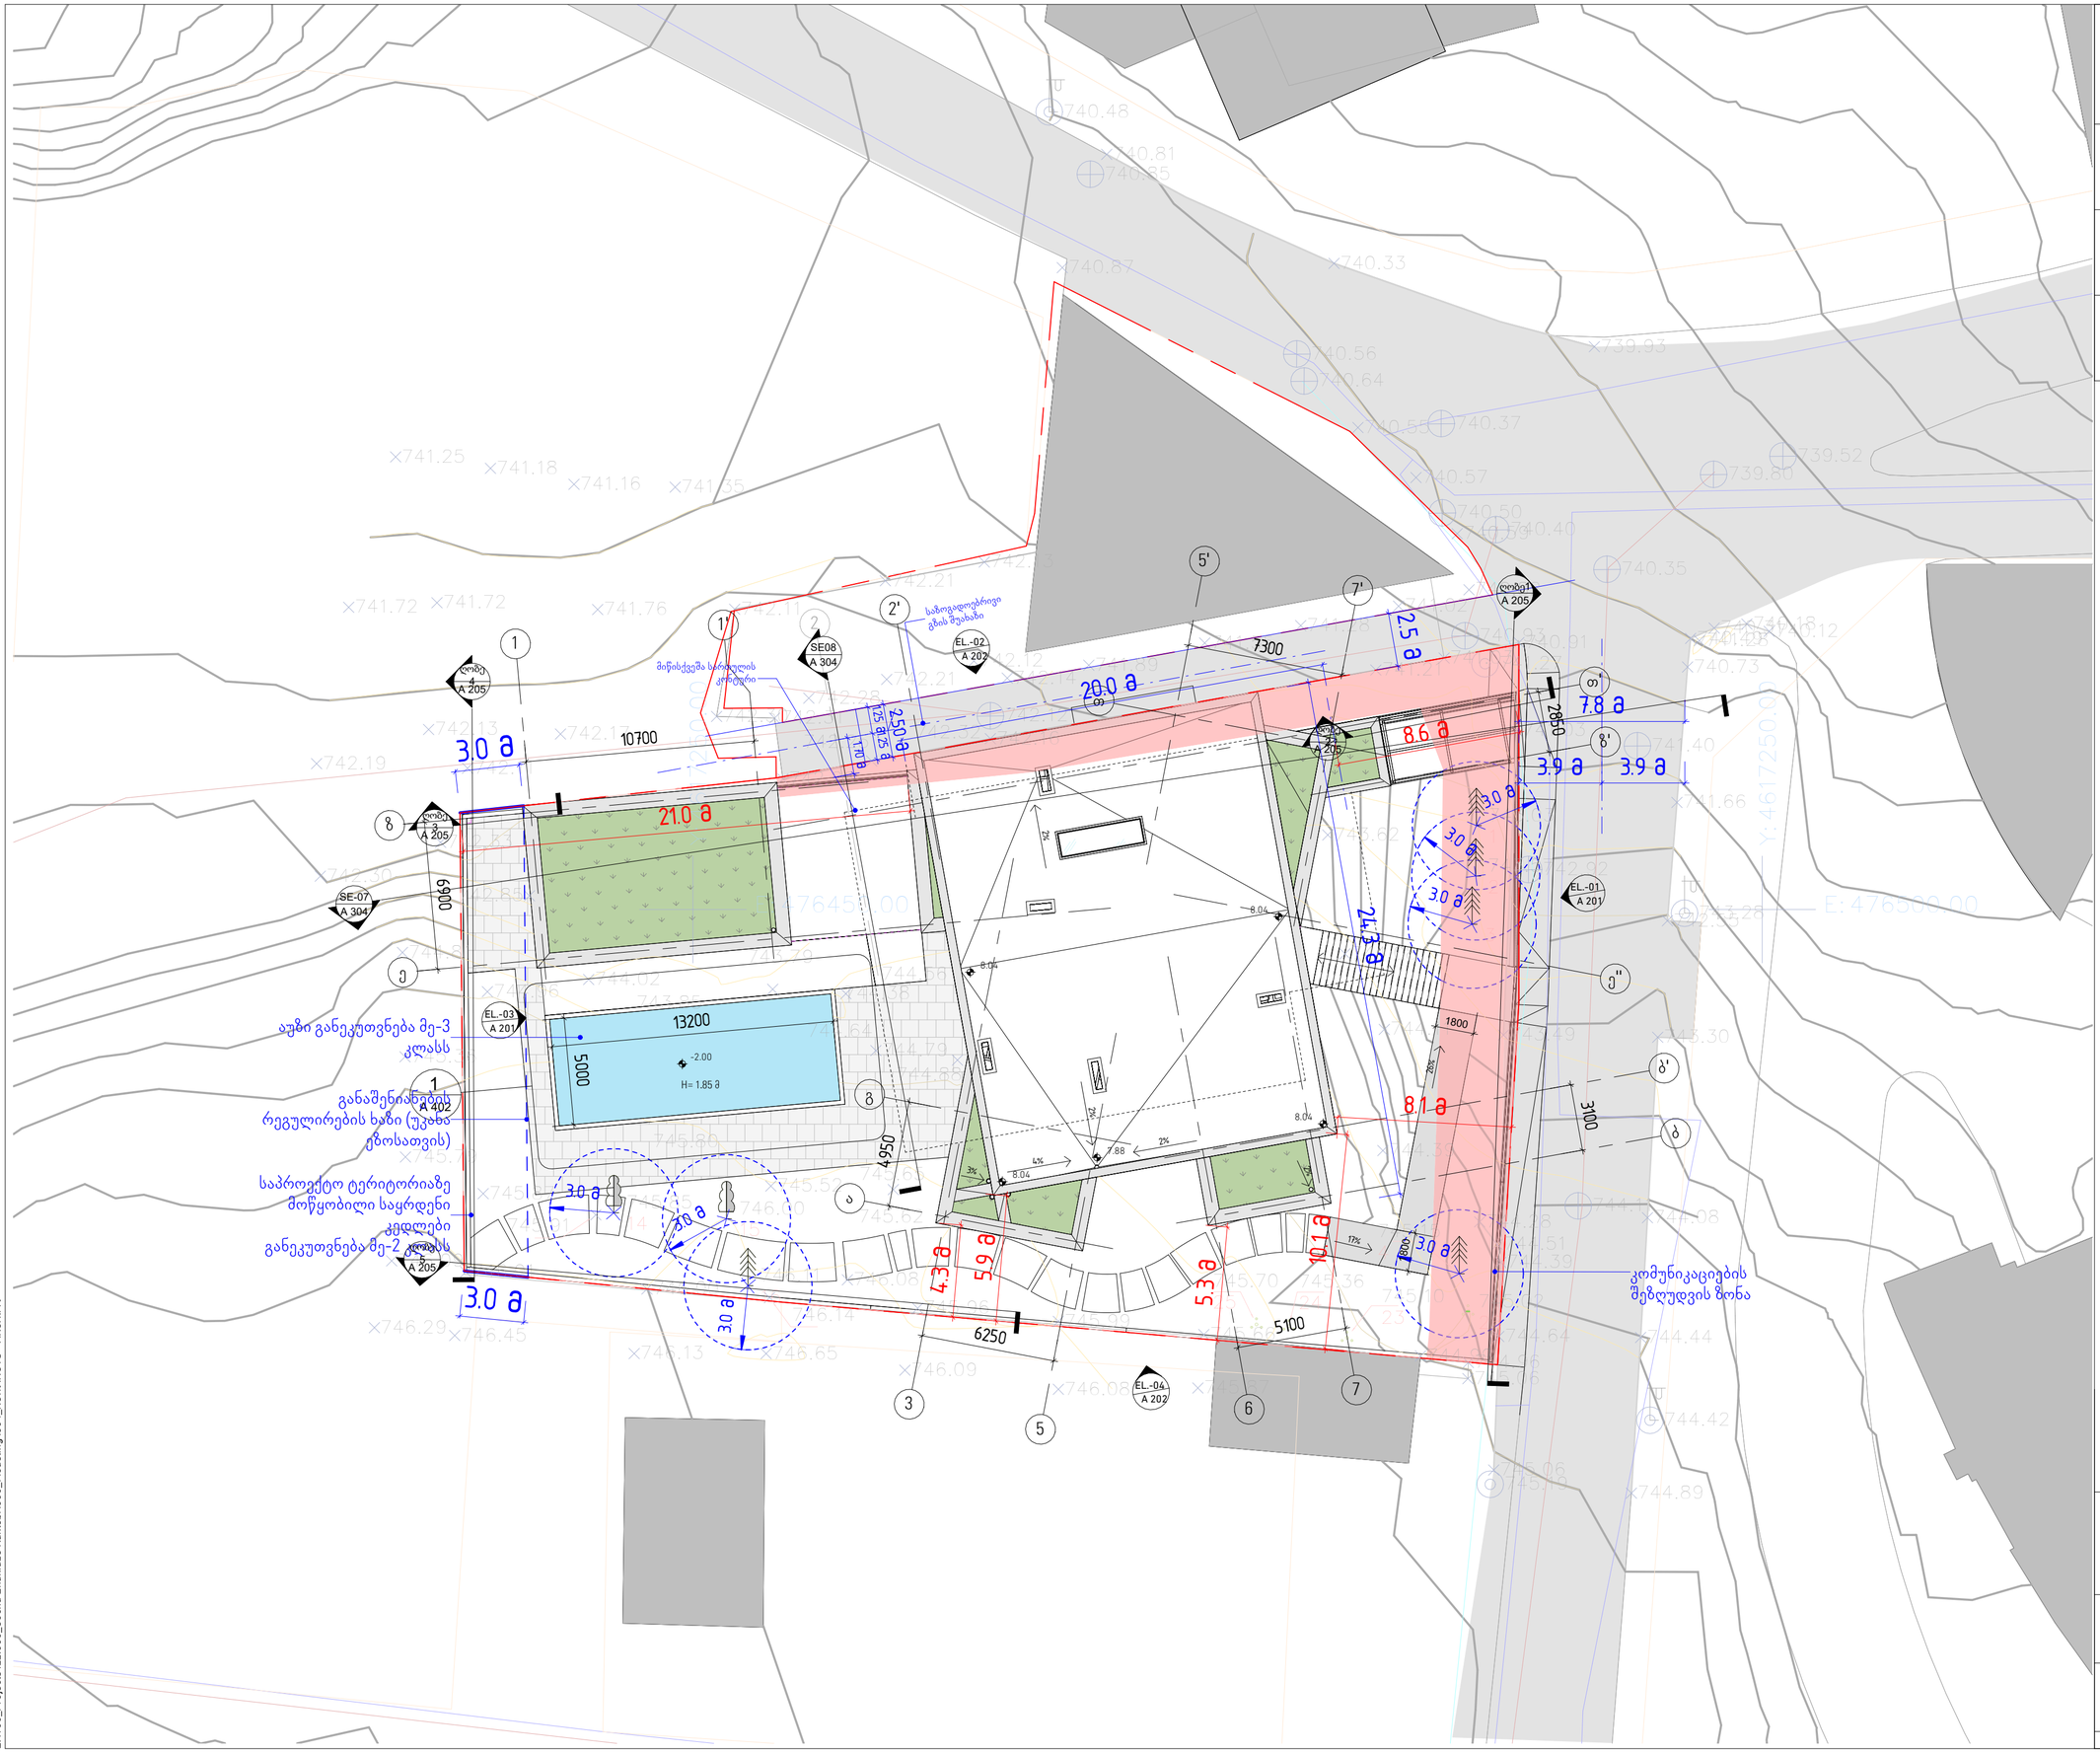


დემარკი
არქიტექტურული კომპანია
www.dmark.ge
DMARK ARCHITECTURAL COMPANY

პროექტის დასახელება
სახლი ქაკლებში

პროექტის მისამართი
დაბა წყნეთი/ივანე მაჩაბელის ქ.№19

დამკვეთი
შპს "იბერკომპანი"

± 0.00 = 746.28

ს/ს 01.20.01.164.001

	2024.12.26	არქტექ.პროექტი
სტადია	თარიღი	განმარტება
გამოსცემა		

დაკვეთის №	2018.001
შეასრულა	დ.ეგ
შეამოწმა	ა.ქ
საავტორო უფლებები	დემარკი

ნახაზის დასახელება
გენგეგმა

A 004

A2

Z:\1100_Projects\22.000_Gocha Enukidze Kaklebi\300_Modeling\304_Revit\NUTS - ARCH.rvt