
ჭრილი 1-1

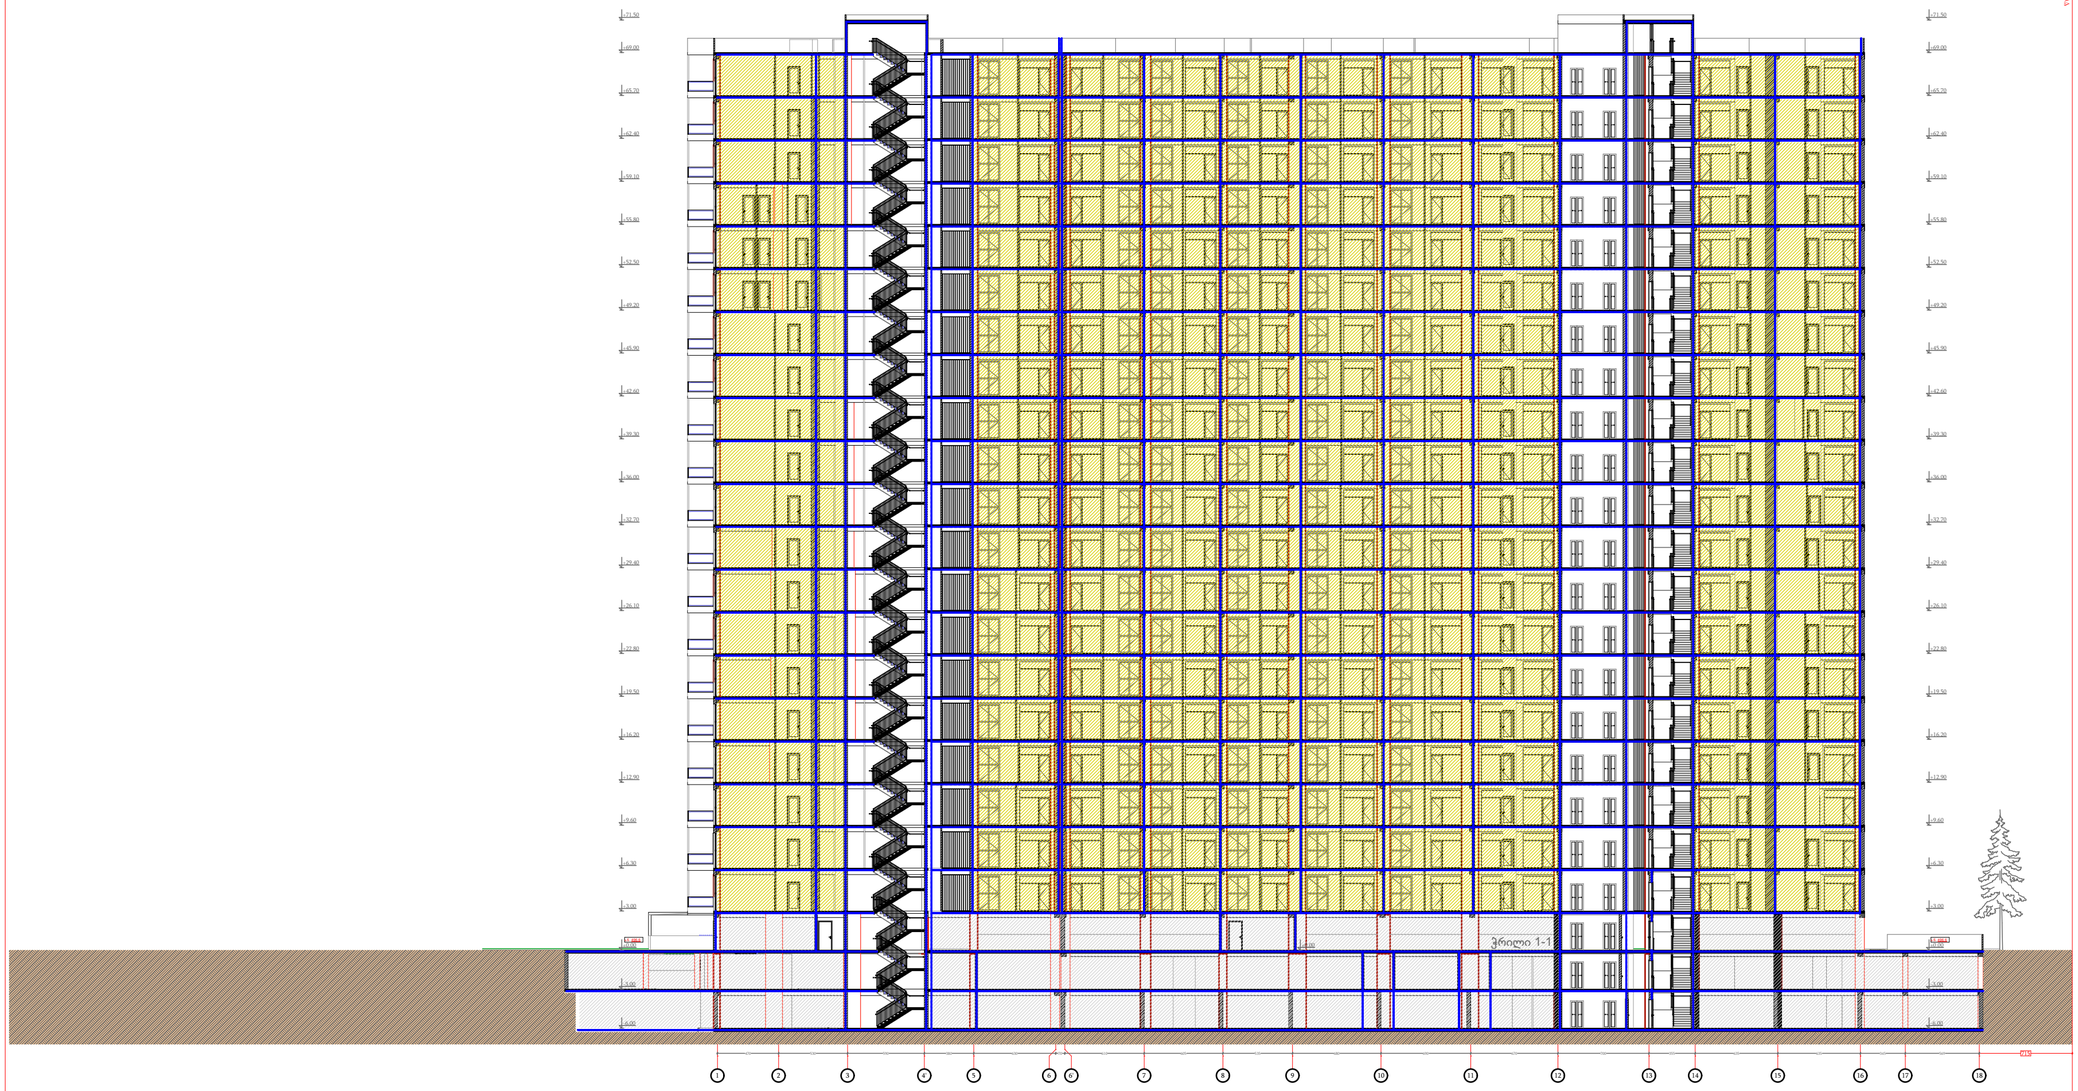

პროექტის დასახელება
PROJECT NAME

მრავალბინიანი საცხოვრებელი სახლი

დამკვეთი
CLIENT

პროექტის მისამართი
PROJECT ADDRESS

არჩილ მეფის ქ. 13-15 მიმდებარედ

ს/კ 01.10.08.006.230

ეტაპი
STAGE
არქიტექტურული პროექტი

ნახაზის სათაური
TITLE


შენიშვნა:

ფორმატი PAPER SIZE	მასშტაბი SCALE	ფურცლის N SHEET NO
A3	1:300	

არქიტექტორი თენგიზ უსიავა
თეკლა ფურცვანიძე

დაამუშავა თეკლა ფურცვანიძე

ჭრილი 2-2

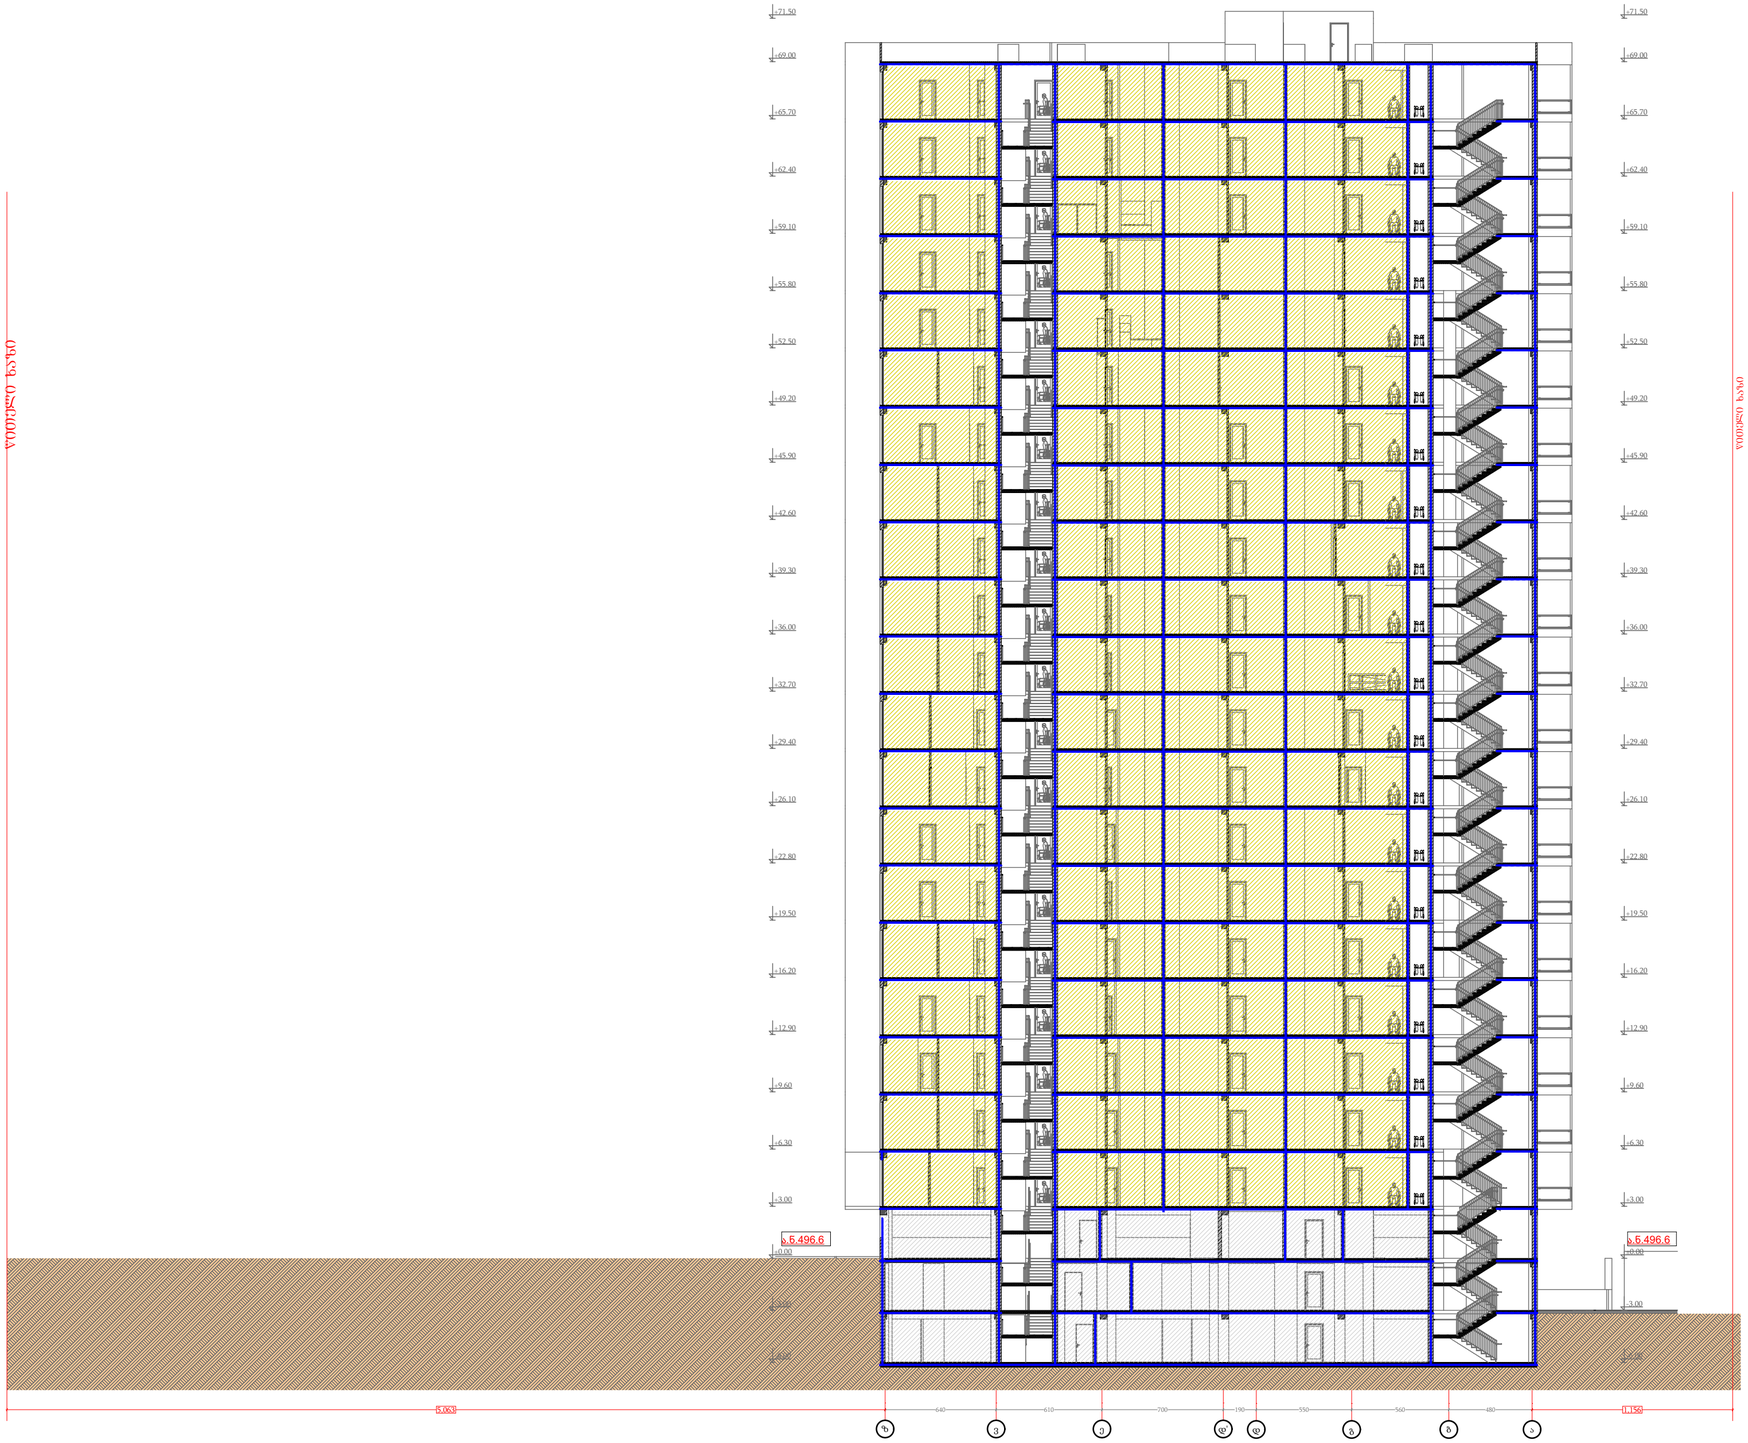

პროექტის დასახელება
PROJECT NAME

მრავალბინიანი
საცხოვრებელი სახლი

დამკვეთი
CLIENT

პროექტის მისამართი
PROJECT ADDRESS

არჩილ მეფის ჭ. 13-15
მიმდებარედ

ს/კ 01.10.08.006.230

ეტაპი
STAGE
არქიტექტურული პროექტი

ნახაზის სათაური
TITLE

შენიშვნა:

ფორმატი PAPER SIZE A3
მასშტაბი SCALE 1:300
ფურცლის N. SHEET NO

არქიტექტორი თენგიზ უსიავა
თეკლა ფურცვანიძე

დაამუშავა თეკლა ფურცვანიძე