ფასადი 18-1" ღერძებში

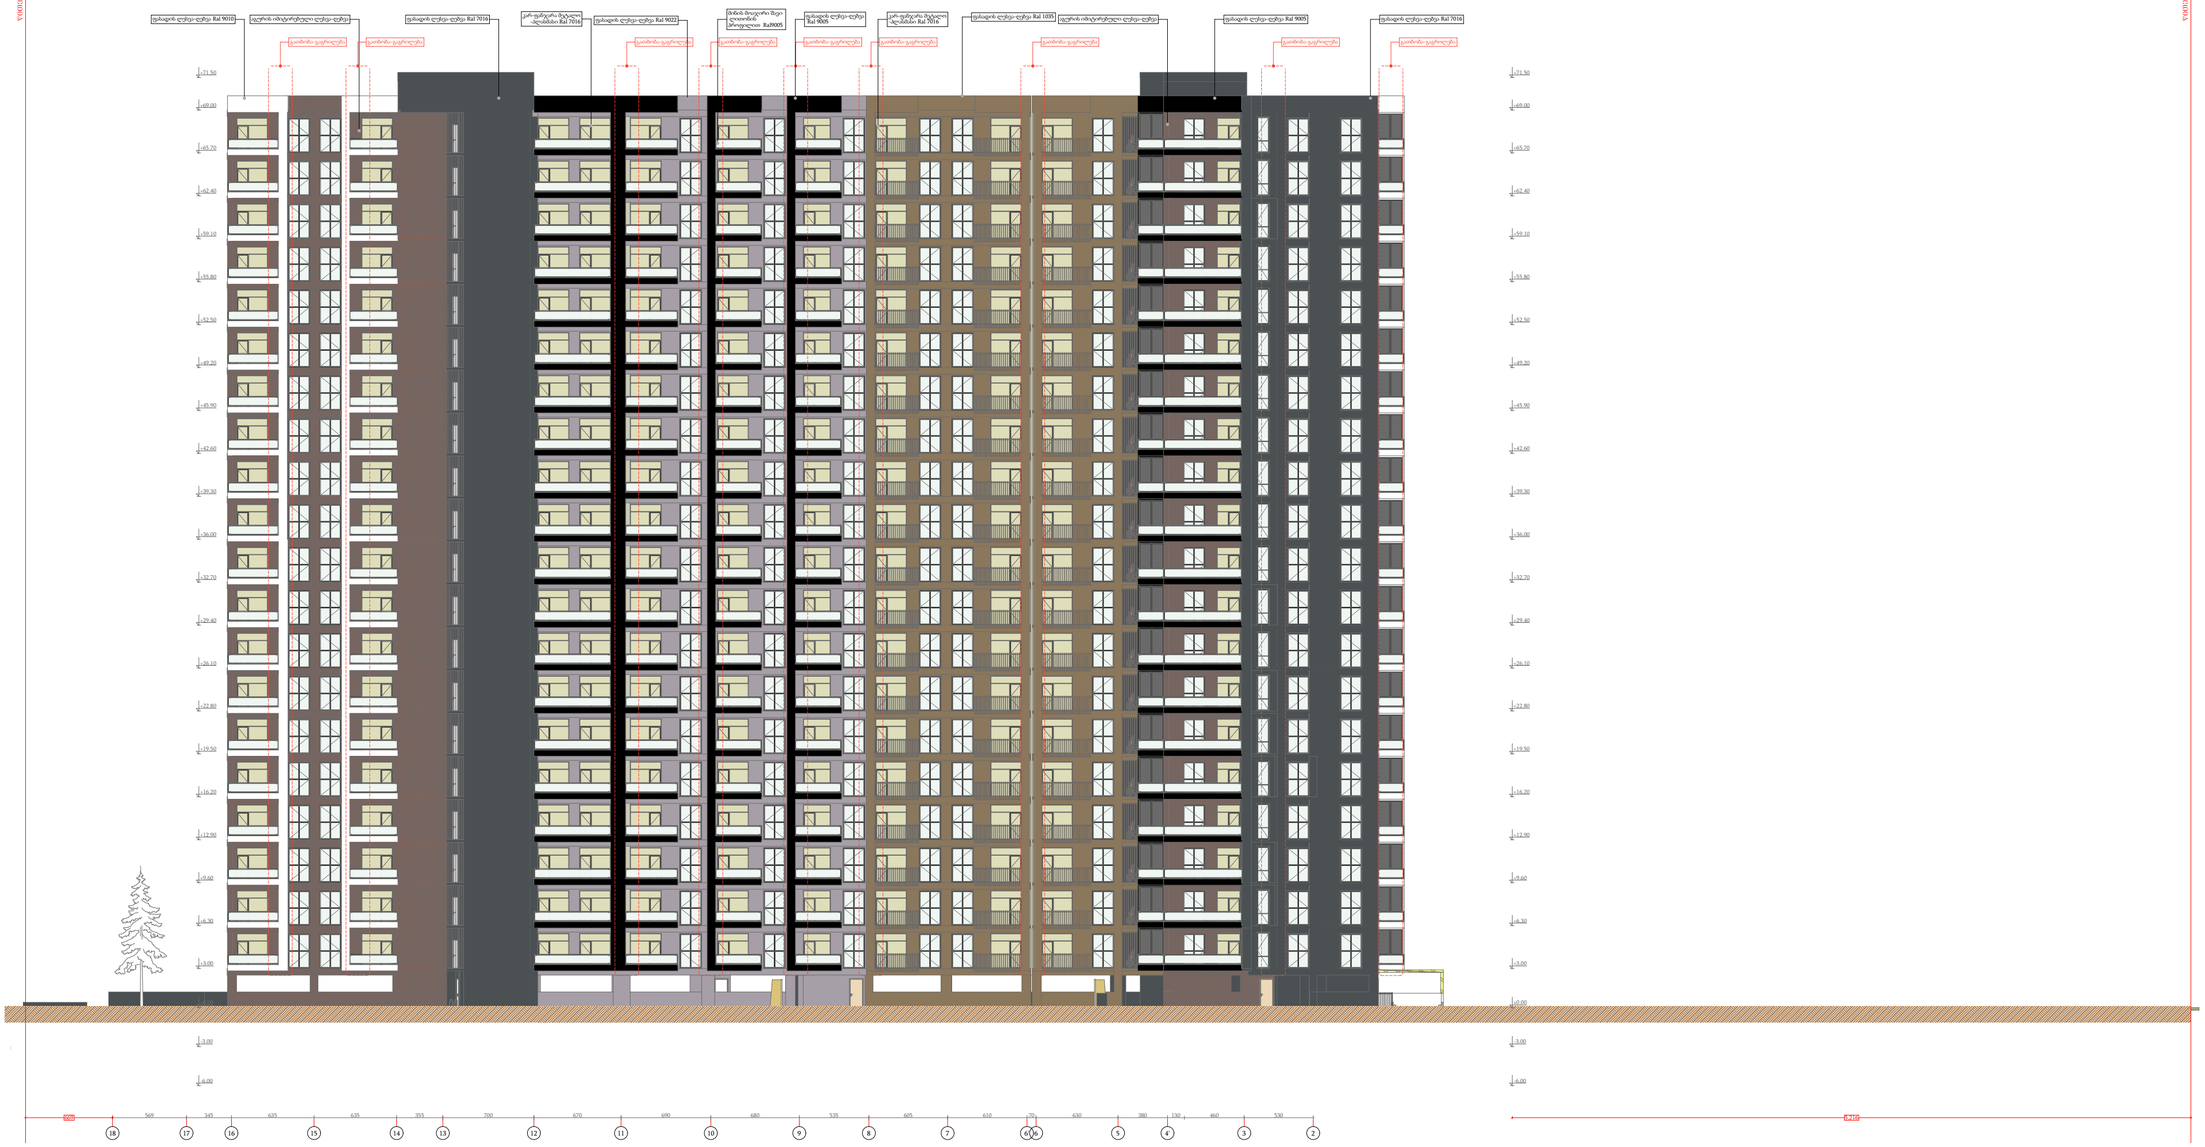

პროექტის დასახელება PROJECT NAME	
მრავალბინიანი საცხოვრებელი სახლი	
დამკვეთი CLIENT	
პროექტის მისამართი PROJECT ADDRESS	
არჩილ მეფის ქ. 13-15 მიმდებარედ	
ს/კ 01.10.08.006.230	
ეტაპი STAGE	
არქიტექტურული პროექტი	
ნახაზის სათაური TITLE	
შენიშვნა:	
ფორმატი PAPER SIZE A3	მასშტაბი SCALE 1:300
ფურცლის N SHEET NO	
არქიტექტორი:	თენგიზ უსიავა თეკლა ფურცვანიძე
დაამუშავა	თეკლა ფურცვანიძე

ფასადი ა-ზ ღერძებში



ფასადი ზ-ა ღერძებში



პროექტის დასახელება
PROJECT NAME

მრავალბინიანი საცხოვრებელი სახლი

დამკვეთი
CLIENT

პროექტის მისამართი
PROJECT ADDRESS

არჩილ მეფის ქ. 13-15 მიმდებარედ

ს/კ 01.10.08.006.230

ეტაპი
STAGE
არქიტექტურული პროექტი

ნახაზის სათაური
TITLE

შენიშვნა:

ფორმატი PAPER SIZE	მასშტაბი SCALE	ფურცლის N. SHEET NO
A3	1:300	

არქიტექტორი თენგიზ უსიავა
თეკლა ფურცვლანიძე

დაამუშავა თეკლა ფურცვლანიძე

ფასადი 1"-18 ღერძებში


ფასადის ღებვა-დეტა Ral 7016
ფასადის ღებვა-დეტა Ral 9010
ფასადის ღებვა-დეტა Ral 9005
ფასადის ღებვა-დეტა Ral 1035
ფასადის ღებვა-დეტა Ral 9022
ფასადის ღებვა-დეტა Ral 7038
ალუქობონის პანელი
ალუმინის ფანჯრის შეკეთილი ალუმინის Ral 7016
მინის მოაჯირი შავი ლითონის პროფილით Ral9005
ალუქობონის პანელი
ალუმინის ფანჯრის შეკეთილი ალუმინის Ral 7016