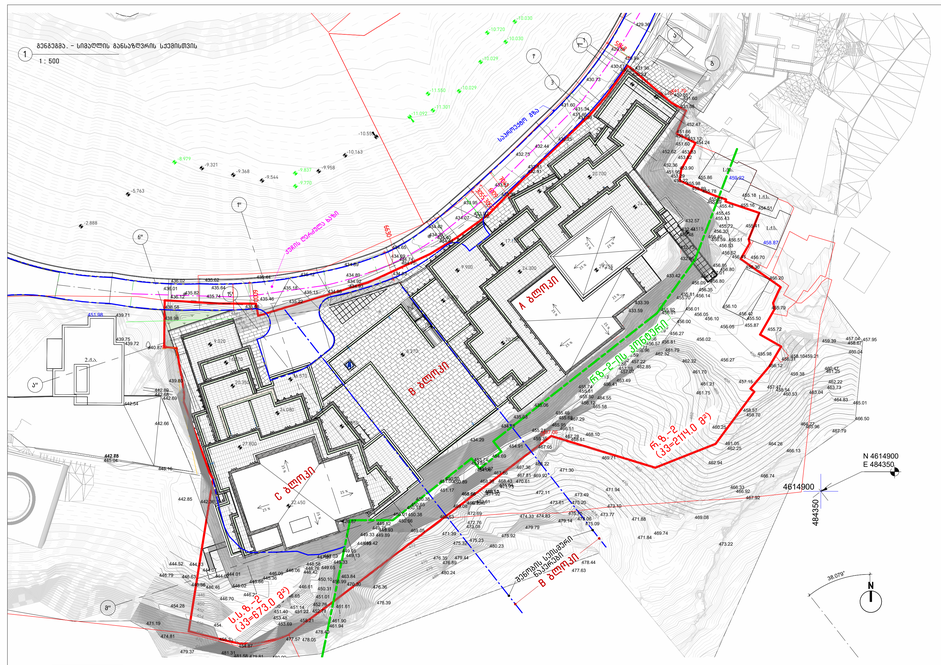

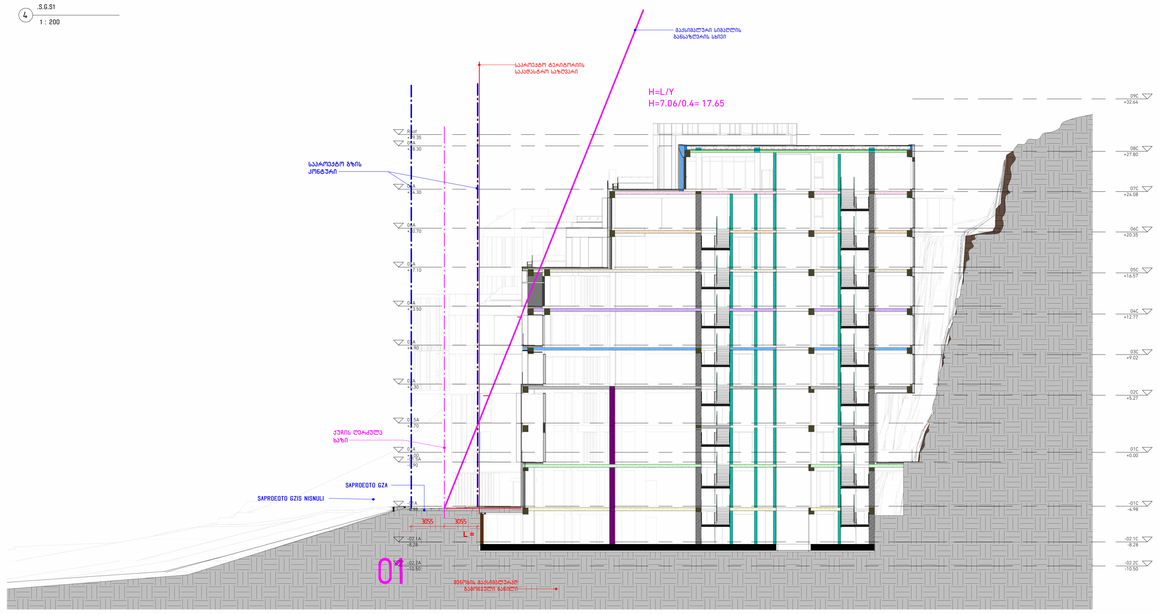

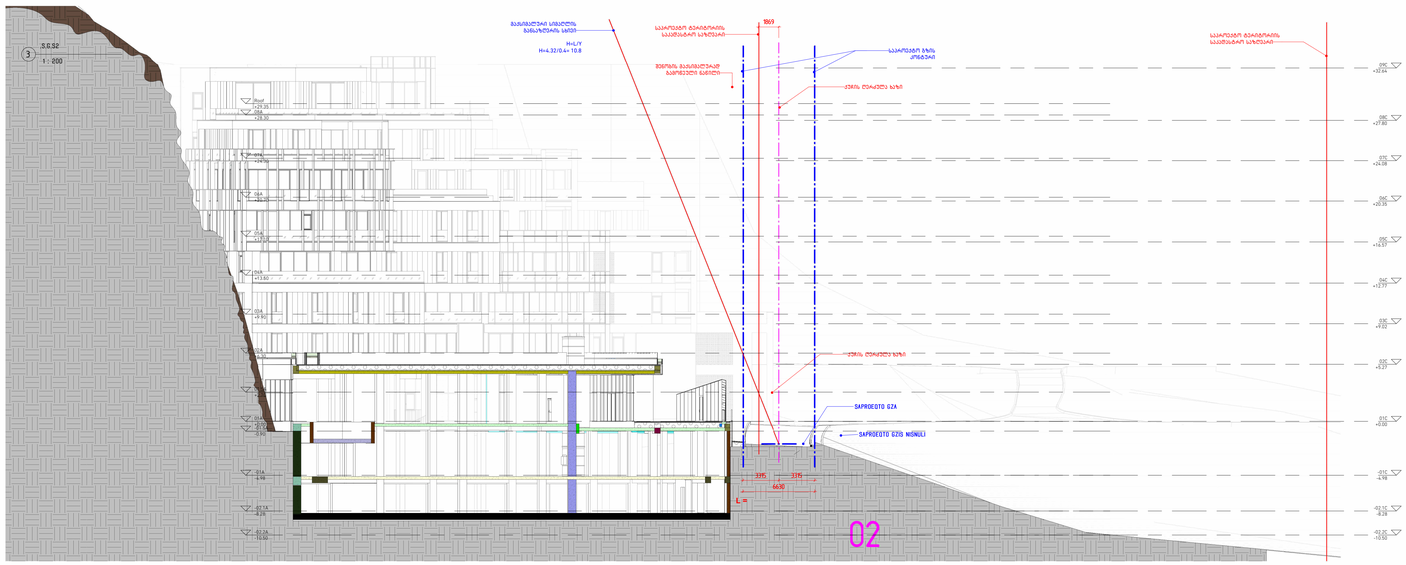

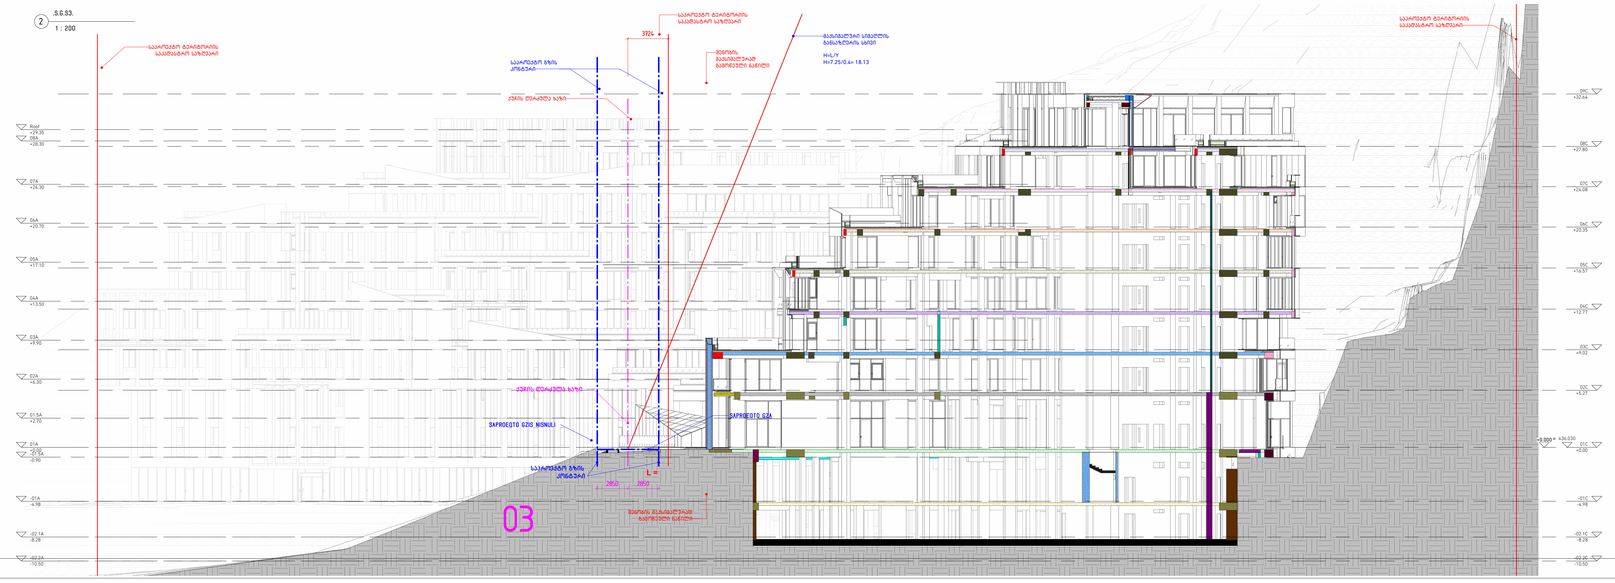

456

458

460

462

464

466

468

470

472

474

428

430

432

434

442
450
452
462

470
472

474

476
478

480
446

448

450

452
454
456

464
470
474

461.70

461.21

461.75

455.89

455.67

455.69455.43
455.45
455.43

456.30

456.53

456.45 456.52

456.80 456.85

456.80

456.43

456.35

456.09

455.70

456.00

455.92

456.29

456.56
456.57

457.22

456.59
456.52
456.56
457.07

456.41

456.13

455.80

455.74

456.12

455.46
455.68

454.91

454.69

454.07

453.74

450.89 450.90

450.38

450.13
450.38
450.56

450.01

449.52

449.93 449.33
449.42

449.13

449.05

449.33

447.03

446.58

446.76 446.06 446.09 445.36 445.66 446.02

444.13
444.07

444.02444.01

442.36 442.85

444.52

446.63

446.46 446.56

446.70

447.36

446.30

446.65

449.65

450.10

450.31

451.01

451.40 451.14

451.22

461.61

470.30

463.84
456.99

453.12

453.83
453.82

453.90

452.76
452.78

453.69

453.48

455.33
454.87

454.92 454.70

454.28

445.16

445.04

442.88 75

442.66

442.68

442.89

442.69

436.02 435.62

435.74 435.46

435.44

435.11

435.12

434.93

434.92

434.89

434.65

434.74
434.75

434.39

434.42

434.40
434.44

433.92

433.90

433.95

432.75

432.81

432.25

430.30

431.39 431.46

431.60

430.73

429.94

429.86

452.36

454.24

453.22

453.29 451.95

452.62

451.60

451.66

452.47

450.95

479.37 481.31

474.81

471.19

477.57

458.21 461.90

478.39

478.40

478.05

461.94

462.22

461.25

460.47

460.04

458.67

457.04 457.95 459.39

458.10459.21

459.38

460.53 458.54 457.47

456.12

456.31

458.57
459.70

461.05
462.25

469.74 471.84

471.88

473.10

475.09

478.44

477.63

479.14 478.06

479.79

480.23

479.44

480.24

475.20

473.49

473.61

474.33 474.83

475.92 475.23

476.89

476.35

475.32

473.08

472.61

471.73
472.11

471.30

456.42
455.50

456.20

456.30

456.10

456.10

475.75 473.77

471.94

469.71

468.10
468.51

469.92

470.61 471.64
471.92

472.48

472.69

472.76

471.39

469.63

469.08

468.66

469.70

469.512

468.38

467.86

468.43

467.81

467.36 468.22

467.05

465.95 466.51
467.28

467.29

465.58

464.55

463.49

462.85

462.32461.79
462.32

434.89

436.01 435.64 435.18
435.82

434.83

433.59

433.39

433.42

432.86

432.73

481.58 479.81 480.90

476.36

469.05

433.53

432.91

430.23

431.36

432.48

432.44

432.57

431.58

431.60 430.85

426.87

446.79

447.06

446.21
446.19

446.61

446.42

447.20

448.95

449.89

449.75

450.65

451.17

451.00

454.06

453.85

455.35

455.21

455.81

457.19

456.96

456.71

456.81

456.30

456.01

455.81

456.59

455.72

457.01

456.01

460.25

462.94

466.33 466.92
467.92

466.74

469.08

473.22

464.26
466.13

464.77 465.96 467.79

466.50

465.01 464.83

463.04

463.73

434.29

434.76

435.08

435.06

456.27
456.02

456.27

457.15

455.98

455.72

455.79

455.87 456.05

456.05

456.14

456.70

456.51

455.41

455.16

455.78

455.98

455.18

455.86

454.51

456.40

434.98

435.22
435.68

436.12

442.54

439.72 439.75

439.71

439.80

438.98

438.58

440.87

431.34

432.44

433.37

434.07

434.69

430.17

429.36

459.22

458.87

451.98

457.06

441.79

4614900 484350

2.q.a.

1.q.s.

1.q.s.

1.q.s.

1'

15'

3

g

a
1

1''

6''

a''

m''

- 10.030

- 10.030

- 10.720

- 10.029

- 10.029

- 11.301

- 11.550

- 11.092

- 9.837

- 9.770

- 8.979

- 10.553

- 10.163

- 9.958

- 9.544

- 9.368

- 9.321

- 5.763

- 2.888

- 5.441

რ.ზ.-2

(კ3=2114.0 მ²)

ს.ს.ზ.-2

(კ3=673.0 მ²)

A ბლოკი B ბლოკი C ბლოკი

რზ-2-ისკონტური

ქუჩის ღერძულა ხაზი

საპროექტო გზა

2.5 %

2.5 %

2.5 %

2.5 %

2.5 %

2.5 %

2.5 %

2.5 %

2.5 %

2.5 %

2.5 %

2.5 %

=

B

შენობის

ბლოკი

სეისმური ნაკერები

3055 3055

7041

5842

6000

6109

6630

32.450

29.255

27.800

24.080

20.350

16.570
20.350

16.570

9.020

6.300

9.900

17.100

24.300

20.700

20.700

24.300

- 5.337

13.500

5.270

- 0.515

N 4614900

E 484350

38.079°

1'''

01C
+0.00

02C
+5.27

03C
+9.02

04C
+12.77

05C
+16.57

06C
+20.35

07C
+24.08

08C
+27.80

09C
+32.64

- 01C
- 4.98

- 02.1C
- 8.28

436.030 +0.000 =

მაქსიმალური სიმაღლის
განსაზღვრის სხივი

ქუჩის ღერძულა ხაზი

საპროექტო გზის
კონტური

საპროექტო ტერიტორიის
საკადასტრო საზღვარი

შენობის
მაქსიმალურად
გამოწეული ნაწილი

ქუჩის ღერძულა ხაზი

საპროექტო გზის

კონტური

შენობის მაქსიმალურად
გამოწეული ნაწილი

H=L/Y
H=7.25/0.4= 18.13

საპროექტო ტერიტორიის
საკადასტრო საზღვარი

3724

საპროექტო ტერიტორიის
საკადასტრო საზღვარი

03

2850 2850

საპროექტო გზის ნიშნული

საპროექტო გზა

L =

- 02.2C
- 10.50

01A
+0.00

02A
+6.30

03A
+9.90

04A
+13.50

05A
+17.10

06A
+20.70

07A
+24.30

08A
+28.30

Roof
+29.35

- 01A
- 4.98

- 02.1A
- 8.28

- 02.2A
- 10.50

- 01.5A
- 0.90

01.5A
+2.70

01C
+0.00

02C
+5.27

03C
+9.02

04C
+12.77

05C
+16.57

06C
+20.35

07C
+24.08

08C
+27.80

09C
+32.64

- 01C
- 4.98

- 02.1C
- 8.28

6630

მაქსიმალური სიმაღლის
განსაზღვრის სხივი

ქუჩის ღერძულა ხაზი

საპროექტო გზის
კონტური

3315 3315

შენობის მაქსიმალურად
გამოწეული ნაწილი

საპროექტო გზა

ქუჩის ღერძულა ხაზი

H=L/Y
H=4.32/0.4= 10.8

საპროექტო ტერიტორიის
საკადასტრო საზღვარი

1869

საპროექტო ტერიტორიის
საკადასტრო საზღვარი

02

საპროექტო გზის ნიშნული

L =

- 02.2C
- 10.50

01A
+0.00

02A
+6.30

03A
+9.90

04A
+13.50

05A
+17.10

06A
+20.70

07A
+24.30

08A
+28.30

Roof
+29.35

- 01A
- 4.98

- 02.1A
- 8.28

- 02.2A
- 10.50

- 01.5A
- 0.90

01.5A
+2.70

01C
+0.00

02C
+5.27

03C
+9.02

04C
+12.77

05C
+16.57

06C
+20.35

07C
+24.08

08C
+27.80

09C
+32.64

- 01C
- 4.98

- 02.1C
- 8.28

მაქსიმალური სიმაღლის
განსაზღვრის სხივი

საპროექტო გზის

კონტური

ქუჩის ღერძულა

ხაზი

3055 3055

საპროექტო გზა

შენობის მაქსიმალურად
გამოწეული ნაწილი

H=L/Y

H=7.06/0.4= 17.65

საპროექტო ტერიტორიის
საკადასტრო საზღვარი

01

L =

საპროექტო გზის ნიშნული

- 02.2C
- 10.50

01A
+0.00

02A
+6.30

03A
+9.90

04A
+13.50

05A
+17.10

06A
+20.70

07A
+24.30

08A
+28.30

Roof
+29.35

- 01A
- 4.98

- 02.1A
- 8.28

- 02.2A
- 10.50

- 01.5A
- 0.90

01.5A
+2.70

A B C

3 3

1 1

2 2

ნახაზის ნომერი: Drawing no:

შენიშვნები: Sheet notes:

A0

ნახაზის კოდი: Drawing code:

სტადია: Status: ფორმატი: Format: რევიზია: Revision:

ნახაზის სახელწოდება: Drawing title:

შეასრულა: Drawn by:

დაადასტურა: Approved by:

საავტორო უფლებები: Copyright:

დაკვეთის №:
Order No:

დამკვეთი: Project Client:

დემარკი
არქიტექტურულიკომპანია

www.dmark.ge

ARCHITECTURAL COMPANY

პროექტის დასახელება: Project Name:

პროექტის მისამართი: Project Address:

მდებარეობა გეგმაზე: Key plan:

ს/კ: 01.18.04.018.067

± 0.00 =

13-Feb-25 15:28:23

C:\Users\User\Documents\250203 - ARCH.- Mirzashap _ A23 - Central_SASHA.rvt

A304

KG-DMK-SD-XX-A304-R01

SD R01

სიმაღლის განსაზღვრის სქემა

NK, AT

DM

DMARK

2021.017

შპს. აპოლო გ.ს.

მრავალფუნქციური კომპლექსი: სასტუმრო და საცხოვრებელი "კინგს გარდენი "

ქ.თბილისი, კრწანისის რაიონი, მირზა შაფის ქუჩა

436.03

1 : 500

1

გენგეგმა. - სიმაღლის განსაზღვრის სქემისთვის

1 : 200

2

. s.g.s3.

1 : 200

3

. s.g.s2

1 : 200

4

. s.g.s1

თარიღი: Date: აღწერა: Description: