GSPublisherVersion 0.0.100.100

დემკვეთი

პროექტის ავტორი

- არ გაზომოთ ნახაზები

- ყველა ზომა უნდა გადამოწმდეს
ადგილზე

Code

- ნახაზებს შორის ნებისმიერი
უზუსტობა dauyoneblviv უნდა
ეცნობოს საპროექტო კომპანიის
უზუსტობის ხარისხის
შესაფასებლად

- ყველა ნახაზი განხილული უნდა
იყოს, როგორც მთლიანი
პროექტის ალბომის ნაწილი,
ყველა მნიშვნელოვანი
დოკუმენტის, კონსტრუქციული
ნახაზების, შიდა და გარე
სისტემების ნახაზების და
დეტალური სამშენებლო
ნახაზების გათვალისწინებით

- დოკუმენტაციის გამოყენება
დაუშვებელია პროექტის
მენეჯერ ორგანიზაციასთან
შეთანხმების გარეშე

სათაური

- შენიშვნები

გურამი სიჭინავა

მრავლფუნცქციური სასტუმრო
კომლექსი თბილისის ზღვის
მიმდებარედ

ავტოსადგომის ფართი

საცხოვრებელი ფართი

საზაფხულო ფართი

დამხმარე ფართი

კომერციული ფართი

საოფისე ფართი

კიბის უჯრედის,ტამბურის და
დერეფნის ფართი

უცნობ გმირთა ქუჩა #7

შპს ეკო ინვესტი : 400237463

მთავარი არქიტექტორი

macaco ჯინჭარაშვილი

ფასადი I'-A' ღერძებში

A.03.1

1:150

მისამართი

ნახაზის სახელწოდება

პროექტის სტადია

არქიტექტურული ნაწილი

მასშტაბი

თარიღი

დეკემბერი 2024 წ.

- შენობის ყველა ნაშვერი იქნება
არაწვადი

- სახანძრო სისტემები პროექტში
ასახულია პირობითად. მათი
ადგილმდებარეობა და რაოდენობა
დაზუსტდება შესაბამის
სტანდარტს მორგებული სახანძრო
სისტემების საინჟინრო პროექტის
დამუშავების სტადიზე.

შპს: " Line Georgia "

0112 თბილისი, საქართველო

გაბრიელ სალოსის 152

-8.20

-2 გეგმა -8.20 ნიშნულზე

-8.20

-2 გეგმა -8.20 ნიშნულზე

-4.20

- 1 გეგმა -4.20 ნიშნულზე

-4.20

- 1 გეგმა -4.20 ნიშნულზე

±0.00

0 გეგმა ±0.00 ნიშნულზე

±0.00

0 გეგმა ±0.00 ნიშნულზე

+3.50

1 სართული +3,50 ნიშნულზე

+3.50

1 სართული +3,50 ნიშნულზე

+7.00

2 სართული +7.00 ნიშნულზე

+7.00

2 სართული +7.00 ნიშნულზე

+10.50

3 სართული +10,50 ნიშნულზე

+10.50

3 სართული +10,50 ნიშნულზე

+14.00

4 სართული +14.00 ნიშნულზე

+14.00

4 სართული +14.00 ნიშნულზე

+17.50

5 სართული +17,50 ნიშნულზე

+17.50

5 სართული +17,50 ნიშნულზე

+21.00

6 სართული +21.00 ნიშნულზე

+21.00

6 სართული +21.00 ნიშნულზე

+24.50

7 სართული +24.50 ნიშნულზე

+24.50

7 სართული +24.50 ნიშნულზე

+27.30

8 სართული +27.30 ნიშნულზე

+27.30

8 სართული +27.30 ნიშნულზე

350 350 350 350 350 350 120 420 350

+25.70

190 610 800 800 640 160 340 460 800 800 610 190

ნაწრთობი მინის მოაჯირი ალუმინის ვიტრაჟული კარი ფერი: RAL 7016

ნაწრთობი მინის მოაჯირი

ალუმინის დარაბები ფერი: RAL 8002

დამუშავება და შეღებვა მაღალი ხარისხის საფასადე საღებავით: RGB(241, 239, 238)

დამუშავება და შეღებვა მაღალი ხარისხის საფასადე საღებავით: RGB(241, 239, 238)

(აბს. 572,3) (აბს. 572,3) 120 420 350 350 350 350 350 350 350

GSPublisherVersion 0.0.100.100

დემკვეთი

პროექტის ავტორი

- არ გაზომოთ ნახაზები

- ყველა ზომა უნდა გადამოწმდეს
ადგილზე

Code

- ნახაზებს შორის ნებისმიერი
უზუსტობა dauyoneblviv უნდა
ეცნობოს საპროექტო კომპანიის
უზუსტობის ხარისხის
შესაფასებლად

- ყველა ნახაზი განხილული უნდა
იყოს, როგორც მთლიანი
პროექტის ალბომის ნაწილი,
ყველა მნიშვნელოვანი
დოკუმენტის, კონსტრუქციული
ნახაზების, შიდა და გარე
სისტემების ნახაზების და
დეტალური სამშენებლო
ნახაზების გათვალისწინებით

- დოკუმენტაციის გამოყენება
დაუშვებელია პროექტის
მენეჯერ ორგანიზაციასთან
შეთანხმების გარეშე

სათაური

- შენიშვნები

გურამი სიჭინავა

მრავლფუნცქციური სასტუმრო
კომლექსი თბილისის ზღვის
მიმდებარედ

ავტოსადგომის ფართი

საცხოვრებელი ფართი

საზაფხულო ფართი

დამხმარე ფართი

კომერციული ფართი

საოფისე ფართი

კიბის უჯრედის,ტამბურის და
დერეფნის ფართი

უცნობ გმირთა ქუჩა #7

შპს ეკო ინვესტი : 400237463

მთავარი არქიტექტორი

macaco ჯინჭარაშვილი

ფასადი 1-14 ღერძებში

A.03.2

1:150

მისამართი

ნახაზის სახელწოდება

პროექტის სტადია

არქიტექტურული ნაწილი

მასშტაბი

თარიღი

დეკემბერი 2024 წ.

- შენობის ყველა ნაშვერი იქნება
არაწვადი

- სახანძრო სისტემები პროექტში
ასახულია პირობითად. მათი
ადგილმდებარეობა და რაოდენობა
დაზუსტდება შესაბამის
სტანდარტს მორგებული სახანძრო
სისტემების საინჟინრო პროექტის
დამუშავების სტადიზე.

შპს: " Line Georgia "

0112 თბილისი, საქართველო

გაბრიელ სალოსის 152

-8.20

-2 გეგმა -8.20 ნიშნულზე

-8.20

-2 გეგმა -8.20 ნიშნულზე

-4.20

- 1 გეგმა -4.20 ნიშნულზე

-4.20

- 1 გეგმა -4.20 ნიშნულზე

±0.00

0 გეგმა ±0.00 ნიშნულზე

±0.00

0 გეგმა ±0.00 ნიშნულზე

+3.50

1 სართული +3,50 ნიშნულზე

+3.50

1 სართული +3,50 ნიშნულზე

+7.00

2 სართული +7.00 ნიშნულზე

+7.00

2 სართული +7.00 ნიშნულზე

+10.50

3 სართული +10,50 ნიშნულზე

+10.50

3 სართული +10,50 ნიშნულზე

+14.00

4 სართული +14.00 ნიშნულზე

+14.00

4 სართული +14.00 ნიშნულზე

+17.50

5 სართული +17,50 ნიშნულზე

+17.50

5 სართული +17,50 ნიშნულზე

+21.00

6 სართული +21.00 ნიშნულზე

+21.00

6 სართული +21.00 ნიშნულზე

+24.50

7 სართული +24.50 ნიშნულზე

+24.50

7 სართული +24.50 ნიშნულზე

+27.30

8 სართული +27.30 ნიშნულზე

+27.30

8 სართული +27.30 ნიშნულზე

+25.70

420 350 350 350 350 350 350 350

350 350 350 350 120 420 350 350 350

+25.70

5,692

3,772 760 700 460

ალუმინის ვიტრაჟული კარი ფერი: RAL 7016

ნაწრთობი მინის მოაჯირი
ალუმინის დარაბები ფერი: RAL 8002

დამუშავება და შეღებვა მაღალი ხარისხის საფასადე საღებავით: RGB(241, 239, 238)

კომპოზიტური მასალით მოპირკეთება
დამუშავება და შეღებვა მაღალი ხარისხის
საფასადე საღებავით: RGB(241, 239, 238)

ნაწრთობი მინის მოაჯირი

ალუმინის ვიტრაჟული კარი ფერი: RAL 7016
ალუმინის მილკვადრატები ფერი: RAL 8002

კომპოზიტური მასალით მოპირკეთება

(აბს. 572,3) (აბს. 572,3)

1 12 13 14 15

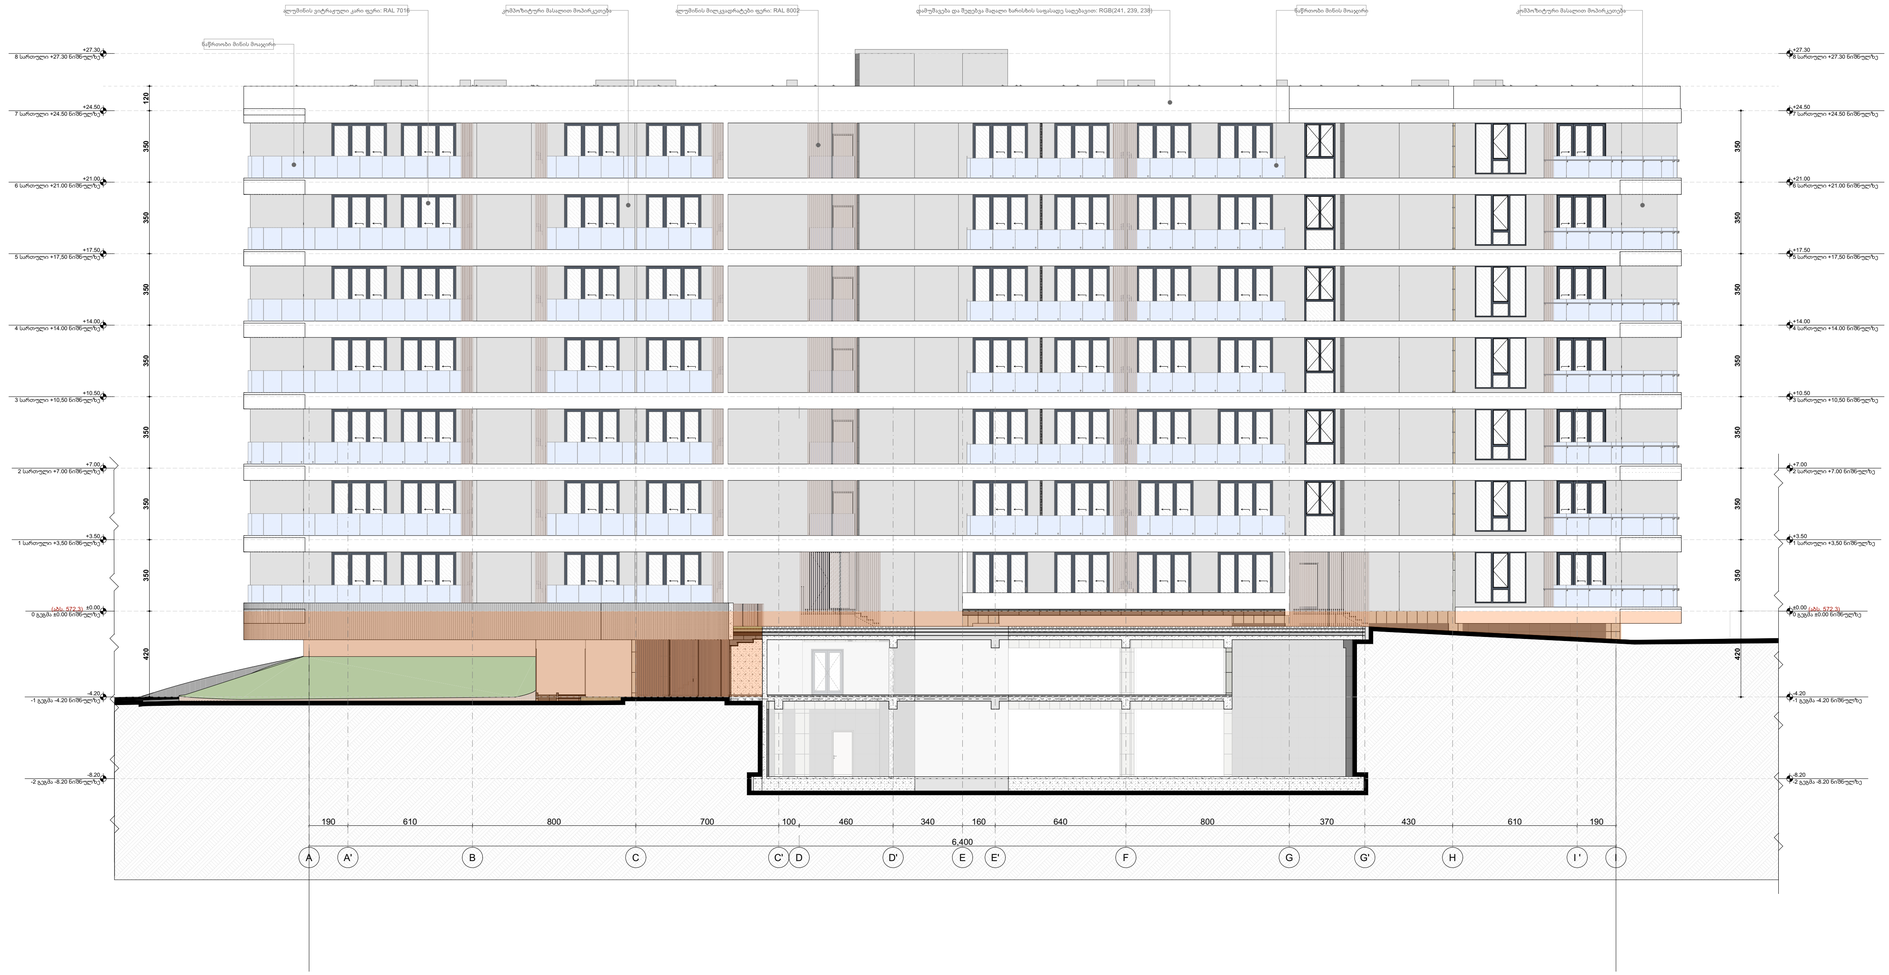


-შენიშვნები

- არ გაზომოთ ნახაზები

- ყველა ზომა უნდა გადუამოწმდეს ადგილზე

- ნახაზებს შორის ნებისმიერი უზუსტობა დაუყოვნებლივ უნდა ეცნობოს საგარეჯოს პომპეანის უზუსტობის ხარისხის მესაფასებლად

- ყველა ნახაზი განხილული უნდა იქნეს, როგორც მთლიანი პროექტის ულზომის ნაწილი, ყველა ცნობა-განმარტებები დეტალებისა, პოზიციონირებული ნახაზების, მიწა და გარე სისტემების ნახაზების და დეტალური საგანგებოდ ნახაზების გათვალისწინებით

- დოკუმენტაციის გაგრძელება დაუშვებელია პროექტის მენეჯერ ორგანიზაციასთან შეთანხმების გარეშე

- შენობის ყველა ნაწილი იქნება არანგული

- სასაანარო სისტემები პროექტში ასახული პირობითად. მათი ადგილდებარეობა და რაოდენობა დეზასაძეება მესაკაშის სპეციალისტის მორგებული სასანარო სისტემის საინჟინრო პროექტის დამთვალისწინების საბუთზე.

ეტაპი

პროექტირება

ობიექტის დასახელება

საცხოვრებელი ფართი

სახანძრო ფართი

დამხმარე ფართი

კომერციული ფართი

საერთო ფართი

ავტოსადგომის ფართი

ავტორები

შპს ეკო ინვესტი : 400237463

მთავარი არქიტექტორი

გიორგი ხინკარაშვილი

პროექტის ავტორი

გურამი სიჭინავა

სათაური

მრავლფუნქციური სასტუმრო კომპლექსი თბილისის ზღვის მიმდებარედ

მისამართი

უცნობ გმირთა ქუჩა №7

პროექტის სტადია

არქიტექტურული ნაწილი

ნახაზის სახელწოდება

ფასადი A-I ღერძებში

მასშტაბი

1:150

Code

A.03.3

თარიღი

დეკემბერი 2024 წ.

შპს: " *Line Georgia* "

LINE GEORGIA

0112 თბილისი, საჯარისო გაბრიელ სალოსის 152

GSPublisherVersion 0.0.100.100

დემკვეთი

პროექტის ავტორი

- არ გაზომოთ ნახაზები

- ყველა ზომა უნდა გადამოწმდეს
ადგილზე

Code

- ნახაზებს შორის ნებისმიერი
უზუსტობა dauyoneblviv უნდა
ეცნობოს საპროექტო კომპანიის
უზუსტობის ხარისხის
შესაფასებლად

- ყველა ნახაზი განხილული უნდა
იყოს, როგორც მთლიანი
პროექტის ალბომის ნაწილი,
ყველა მნიშვნელოვანი
დოკუმენტის, კონსტრუქციული
ნახაზების, შიდა და გარე
სისტემების ნახაზების და
დეტალური სამშენებლო
ნახაზების გათვალისწინებით

- დოკუმენტაციის გამოყენება
დაუშვებელია პროექტის
მენეჯერ ორგანიზაციასთან
შეთანხმების გარეშე

სათაური

- შენიშვნები

გურამი სიჭინავა

მრავლფუნცქციური სასტუმრო
კომლექსი თბილისის ზღვის
მიმდებარედ

ავტოსადგომის ფართი

საცხოვრებელი ფართი

საზაფხულო ფართი

დამხმარე ფართი

კომერციული ფართი

საოფისე ფართი

კიბის უჯრედის,ტამბურის და
დერეფნის ფართი

უცნობ გმირთა ქუჩა #7

შპს ეკო ინვესტი : 400237463

მთავარი არქიტექტორი

macaco ჯინჭარაშვილი

ფასადი 14-1 ღერძებში

A.03.4

1:150

მისამართი

ნახაზის სახელწოდება

პროექტის სტადია

არქიტექტურული ნაწილი

მასშტაბი

თარიღი

დეკემბერი 2024 წ.

- შენობის ყველა ნაშვერი იქნება
არაწვადი

- სახანძრო სისტემები პროექტში
ასახულია პირობითად. მათი
ადგილმდებარეობა და რაოდენობა
დაზუსტდება შესაბამის
სტანდარტს მორგებული სახანძრო
სისტემების საინჟინრო პროექტის
დამუშავების სტადიზე.

შპს: " Line Georgia "

0112 თბილისი, საქართველო

გაბრიელ სალოსის 152

-8.20

-2 გეგმა -8.20 ნიშნულზე

-8.20

-2 გეგმა -8.20 ნიშნულზე

-4.20

- 1 გეგმა -4.20 ნიშნულზე

-4.20

- 1 გეგმა -4.20 ნიშნულზე

±0.00

0 გეგმა ±0.00 ნიშნულზე

±0.00

0 გეგმა ±0.00 ნიშნულზე

+3.50

1 სართული +3,50 ნიშნულზე

+3.50

1 სართული +3,50 ნიშნულზე

+7.00

2 სართული +7.00 ნიშნულზე

+7.00

2 სართული +7.00 ნიშნულზე

+10.50

3 სართული +10,50 ნიშნულზე

+10.50

3 სართული +10,50 ნიშნულზე

+14.00

4 სართული +14.00 ნიშნულზე

+14.00

4 სართული +14.00 ნიშნულზე

+17.50

5 სართული +17,50 ნიშნულზე

+17.50

5 სართული +17,50 ნიშნულზე

+21.00

6 სართული +21.00 ნიშნულზე

+21.00

6 სართული +21.00 ნიშნულზე

+24.50

7 სართული +24.50 ნიშნულზე

+24.50

7 სართული +24.50 ნიშნულზე

+27.30

8 სართული +27.30 ნიშნულზე

+27.30

8 სართული +27.30 ნიშნულზე

20 700 350 350 350 350 350 120 400

350 350 350 350 350 120 420 700

+25.70 +25.70

7,784

460 700 760 5,202 662

ნაწრთობი მინის მოაჯირი

ალუმინის ვიტრაჟული კარი ფერი: RAL 7016

ნაწრთობი მინის მოაჯირი

ალუმინის დარაბები ფერი: RAL 8002

დამუშავება და შეღებვა მაღალი ხარისხის საფასადე საღებავით: RGB(241, 239, 238)

კომპოზიტური მასალით მოპირკეთება დამუშავება და შეღებვა მაღალი ხარისხის საფასადე საღებავით: RGB(241, 239, 238)

ალუმინის მილკვადრატები ფერი: RAL 8002

ალუმინის მილკვადრატები ფერი: RAL 8002 ალუმინის ვიტრაჟული კარი ფერი: RAL 7016

(აბს. 572,3) (აბს. 572,3)

15 14 13 12 4 3

GSPublisherVersion 0.0.100.100

დემკვეთი

პროექტის ავტორი

- არ გაზომოთ ნახაზები

- ყველა ზომა უნდა გადამოწმდეს
ადგილზე

Code

- ნახაზებს შორის ნებისმიერი
უზუსტობა dauyoneblviv უნდა
ეცნობოს საპროექტო კომპანიის
უზუსტობის ხარისხის
შესაფასებლად

- ყველა ნახაზი განხილული უნდა
იყოს, როგორც მთლიანი
პროექტის ალბომის ნაწილი,
ყველა მნიშვნელოვანი
დოკუმენტის, კონსტრუქციული
ნახაზების, შიდა და გარე
სისტემების ნახაზების და
დეტალური სამშენებლო
ნახაზების გათვალისწინებით

- დოკუმენტაციის გამოყენება
დაუშვებელია პროექტის
მენეჯერ ორგანიზაციასთან
შეთანხმების გარეშე

სათაური

- შენიშვნები

გურამი სიჭინავა

მრავლფუნცქციური სასტუმრო
კომლექსი თბილისის ზღვის
მიმდებარედ

ავტოსადგომის ფართი

საცხოვრებელი ფართი

საზაფხულო ფართი

დამხმარე ფართი

კომერციული ფართი

საოფისე ფართი

კიბის უჯრედის,ტამბურის და
დერეფნის ფართი

უცნობ გმირთა ქუჩა #7

შპს ეკო ინვესტი : 400237463

მთავარი არქიტექტორი

macaco ჯინჭარაშვილი

ფასადი P'-J ღერძებში

A.03.5

1:150

მისამართი

ნახაზის სახელწოდება

პროექტის სტადია

არქიტექტურული ნაწილი

მასშტაბი

თარიღი

დეკემბერი 2024 წ.

- შენობის ყველა ნაშვერი იქნება
არაწვადი

- სახანძრო სისტემები პროექტში
ასახულია პირობითად. მათი
ადგილმდებარეობა და რაოდენობა
დაზუსტდება შესაბამის
სტანდარტს მორგებული სახანძრო
სისტემების საინჟინრო პროექტის
დამუშავების სტადიზე.

შპს: " Line Georgia "

0112 თბილისი, საქართველო

გაბრიელ სალოსის 152

-8.20

-2 გეგმა -8.20 ნიშნულზე

-8.20

-2 გეგმა -8.20 ნიშნულზე

-4.20

- 1 გეგმა -4.20 ნიშნულზე

-4.20

- 1 გეგმა -4.20 ნიშნულზე

±0.00

0 გეგმა ±0.00 ნიშნულზე

±0.00

0 გეგმა ±0.00 ნიშნულზე

+3.50

1 სართული +3,50 ნიშნულზე

+3.50

1 სართული +3,50 ნიშნულზე

+7.00

2 სართული +7.00 ნიშნულზე

+7.00

2 სართული +7.00 ნიშნულზე

+10.50

3 სართული +10,50 ნიშნულზე

+10.50

3 სართული +10,50 ნიშნულზე

+14.00

4 სართული +14.00 ნიშნულზე

+14.00

4 სართული +14.00 ნიშნულზე

+17.50

5 სართული +17,50 ნიშნულზე

+17.50

5 სართული +17,50 ნიშნულზე

+21.00

6 სართული +21.00 ნიშნულზე

+21.00

6 სართული +21.00 ნიშნულზე

+24.50

7 სართული +24.50 ნიშნულზე

+24.50

7 სართული +24.50 ნიშნულზე

+27.30

8 სართული +27.30 ნიშნულზე

+27.30

8 სართული +27.30 ნიშნულზე

420 350 350 350 350 350 350 110 350

420 350 350 350 350 350 350 110 350

+27.50

ალუმინის ვიტრაჟული კარი ფერი: RAL 7016

ნაწრთობი მინის მოაჯირი
ალუმინის დარაბები ფერი: RAL 8002 კომპოზიტური მასალით მოპირკეთება

დამუშავება და შეღებვა მაღალი ხარისხის საფასადე საღებავით: RGB(241, 239, 238)

ალუმინის მილკვადრატები ფერი: RAL 8002

ლითონის ცხაურა ფერი: RAL 7016

(აბს. 572,3) (აბს. 572,3)

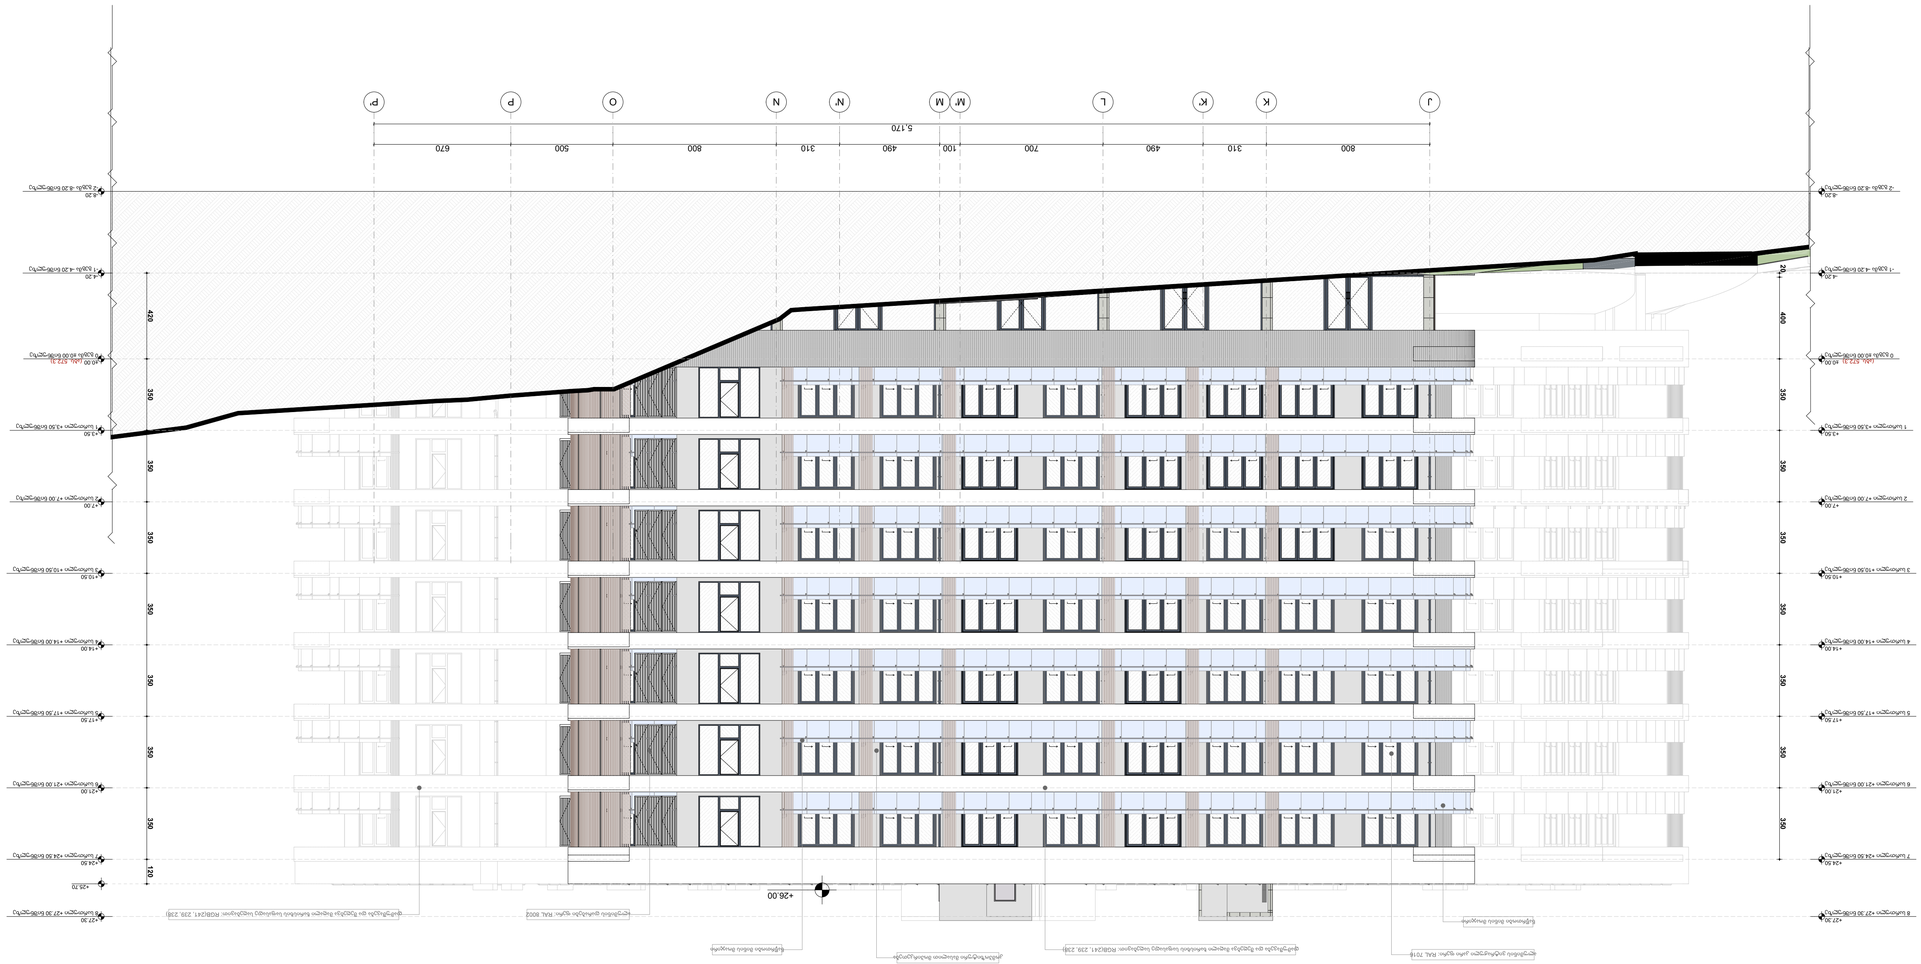

GSPublisherVersion 0.0.100.100

დემკვეთი

პროექტის ავტორი

- არ გაზომოთ ნახაზები

- ყველა ზომა უნდა გადამოწმდეს
ადგილზე

Code

- ნახაზებს შორის ნებისმიერი
უზუსტობა dauyoneblviv უნდა
ეცნობოს საპროექტო კომპანიის
უზუსტობის ხარისხის
შესაფასებლად

- ყველა ნახაზი განხილული უნდა
იყოს, როგორც მთლიანი
პროექტის ალბომის ნაწილი,
ყველა მნიშვნელოვანი
დოკუმენტის, კონსტრუქციული
ნახაზების, შიდა და გარე
სისტემების ნახაზების და
დეტალური სამშენებლო
ნახაზების გათვალისწინებით

- დოკუმენტაციის გამოყენება
დაუშვებელია პროექტის
მენეჯერ ორგანიზაციასთან
შეთანხმების გარეშე

სათაური

- შენიშვნები

გურამი სიჭინავა

მრავლფუნცქციური სასტუმრო
კომლექსი თბილისის ზღვის
მიმდებარედ

ავტოსადგომის ფართი

საცხოვრებელი ფართი

საზაფხულო ფართი

დამხმარე ფართი

კომერციული ფართი

საოფისე ფართი

კიბის უჯრედის,ტამბურის და
დერეფნის ფართი

უცნობ გმირთა ქუჩა #7

შპს ეკო ინვესტი : 400237463

მთავარი არქიტექტორი

macaco ჯინჭარაშვილი

ფასადი J-P' ღერძებში

A.03.6

1:150

მისამართი

ნახაზის სახელწოდება

პროექტის სტადია

არქიტექტურული ნაწილი

მასშტაბი

თარიღი

დეკემბერი 2024 წ.

- შენობის ყველა ნაშვერი იქნება
არაწვადი

- სახანძრო სისტემები პროექტში
ასახულია პირობითად. მათი
ადგილმდებარეობა და რაოდენობა
დაზუსტდება შესაბამის
სტანდარტს მორგებული სახანძრო
სისტემების საინჟინრო პროექტის
დამუშავების სტადიზე.

შპს: " Line Georgia "

0112 თბილისი, საქართველო

გაბრიელ სალოსის 152

-8.20

-2 გეგმა -8.20 ნიშნულზე

-8.20

-2 გეგმა -8.20 ნიშნულზე

-4.20

- 1 გეგმა -4.20 ნიშნულზე

-4.20

- 1 გეგმა -4.20 ნიშნულზე

±0.00

0 გეგმა ±0.00 ნიშნულზე

±0.00

0 გეგმა ±0.00 ნიშნულზე

+3.50

1 სართული +3,50 ნიშნულზე

+3.50

1 სართული +3,50 ნიშნულზე

+7.00

2 სართული +7.00 ნიშნულზე

+7.00

2 სართული +7.00 ნიშნულზე

+10.50

3 სართული +10,50 ნიშნულზე

+10.50

3 სართული +10,50 ნიშნულზე

+14.00

4 სართული +14.00 ნიშნულზე

+14.00

4 სართული +14.00 ნიშნულზე

+17.50

5 სართული +17,50 ნიშნულზე

+17.50

5 სართული +17,50 ნიშნულზე

+21.00

6 სართული +21.00 ნიშნულზე

+21.00

6 სართული +21.00 ნიშნულზე

+24.50

7 სართული +24.50 ნიშნულზე

+24.50

7 სართული +24.50 ნიშნულზე

+27.30

8 სართული +27.30 ნიშნულზე

+27.30

8 სართული +27.30 ნიშნულზე

+26.00

ნაწრთობი მინის მოაჯირი

ალუმინის ვიტრაჟული კარი ფერი: RAL 7016
ნაწრთობი მინის მოაჯირი

ალუმინის დარაბები ფერი: RAL 8002

დამუშავება და შეღებვა მაღალი ხარისხის საფასადე საღებავით: RGB(241, 239, 238)

კომპოზიტური მასალით მოპირკეთება

დამუშავება და შეღებვა მაღალი ხარისხის საფასადე საღებავით: RGB(241, 239, 238)

(აბს. 572,3) (აბს. 572,3)

J K K' L M' M N' N O P P'

420 350 350 350 350 350 350 120 350

20 400 350 350 350 350 350 350 350

+25.70

5,170

800 310 490 700 100 490 310 800 500 670

ცხრილი 407.4.7.1.3 - სამართავი ღილაკის ამოცნობა

| სამართავი ღილაკის ტიპი | ამობურცული ნიშანი | ბრაილის შეტყობინება | თანაფარდობა (გახსნილი რკალები აღნიშნავს გამოუყენებელ წერტილებს ბრაილის თითოეულ უჯრაში) |
|---|---|---|---|
| 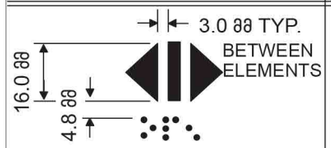 DOOR OPEN | | op“en” | 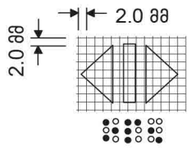 |
| REAR/SIDE DOOR OPEN | | op“en” | 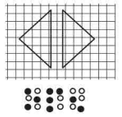 |
| 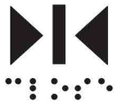 DOOR CLOSE | | close | 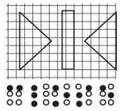 |
| REAR/SIDE DOOR CLOSE | | close | 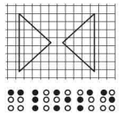 |
| MAIN | | ma“in” | 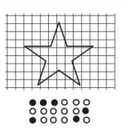 |
| ALARM | | al“ar”m | 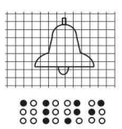 |
| PHONE | | ph“one” | 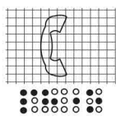 |
| EMERGENCY STOP<br>(WHEN PROVIDED)<br>X on face of octagon is not required to be tactile | | “st”op | 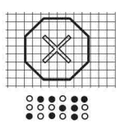 |

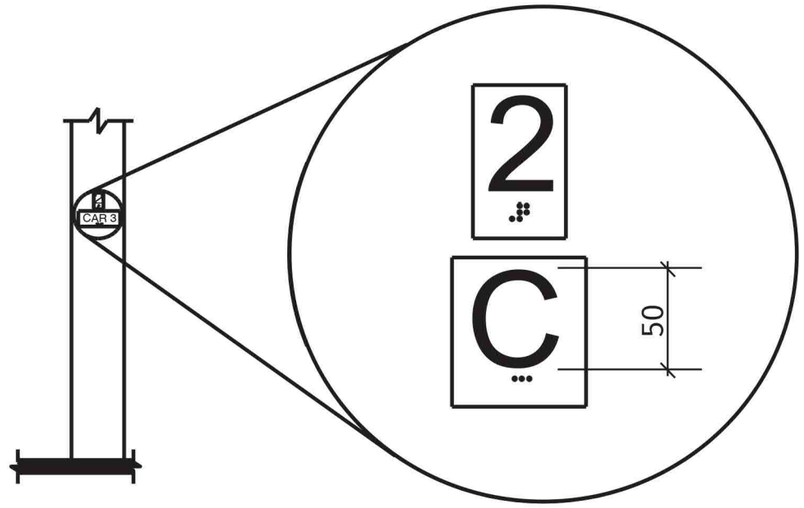


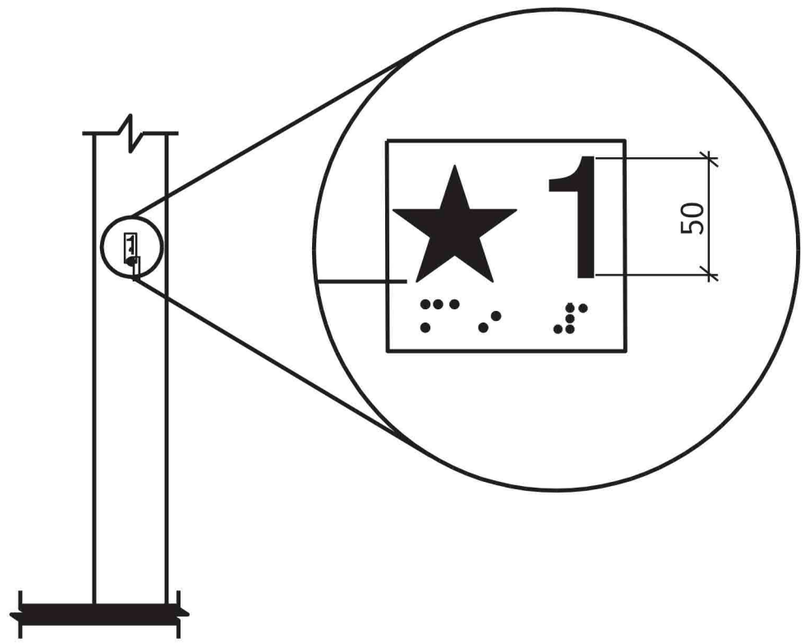

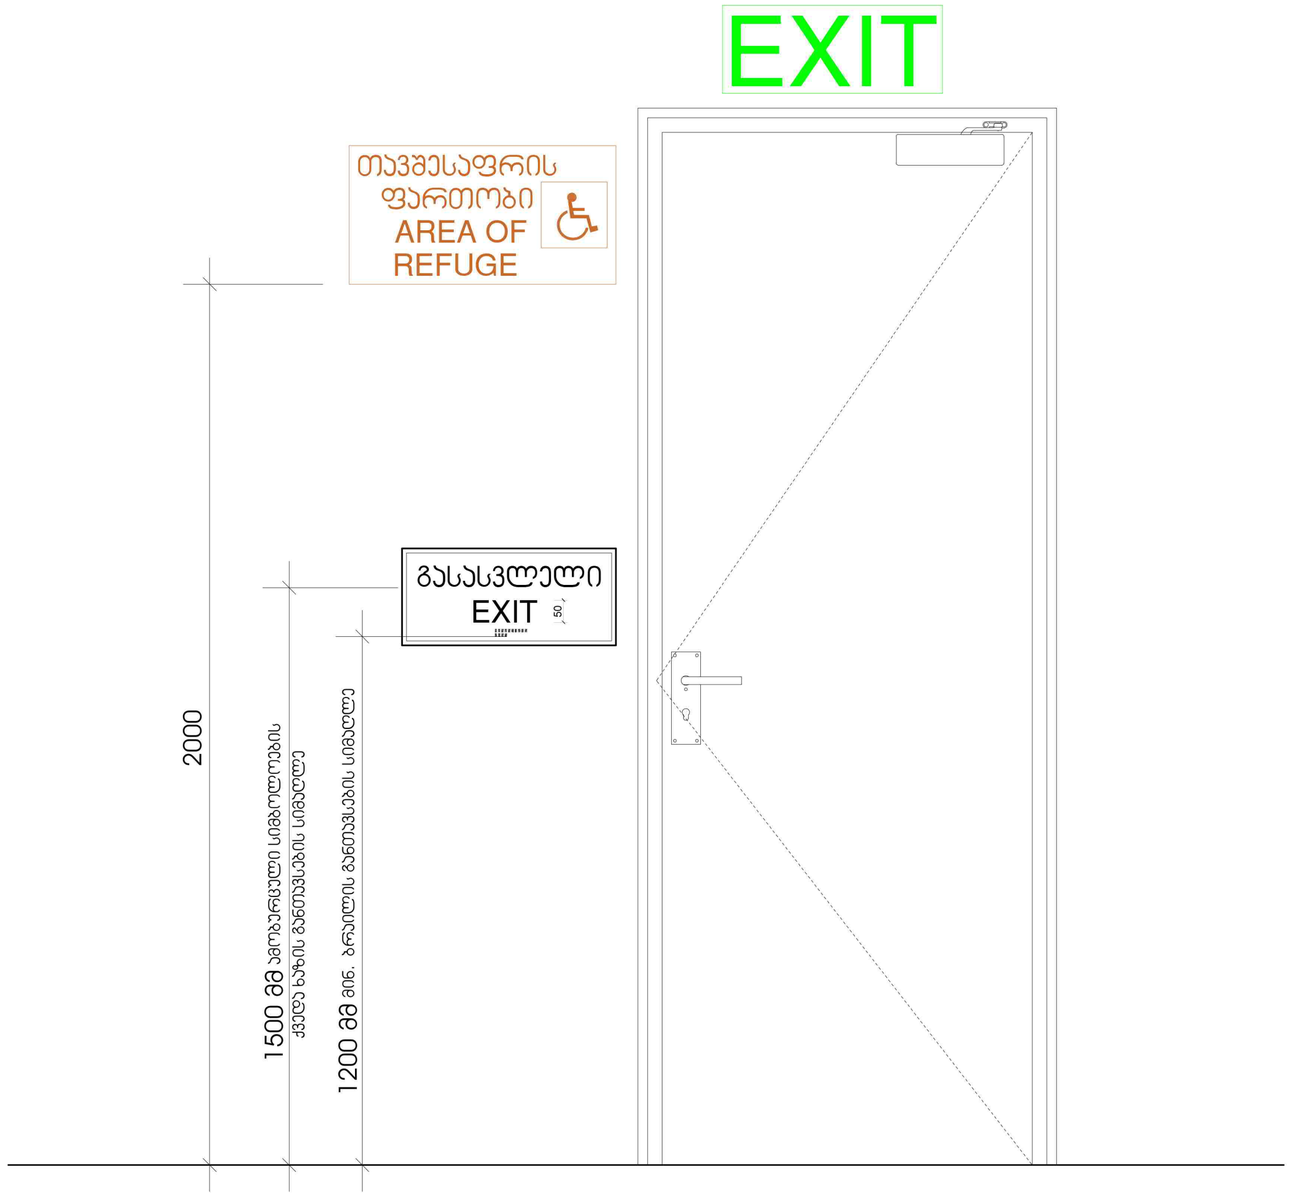
EXIT
თავშესაფრის
ფართობი
AREA OF
REFUGE
გასასვლელი
EXIT
50
2000
1500 მმ ამოუვარვალი სიმაღლეობის
ყველა ბაზის მანთვსების სიმაღლე
1200 მმ მინ. ბრაილის მანთვსების სიმაღლე

## გასასვლელის განათებული ნიშანი

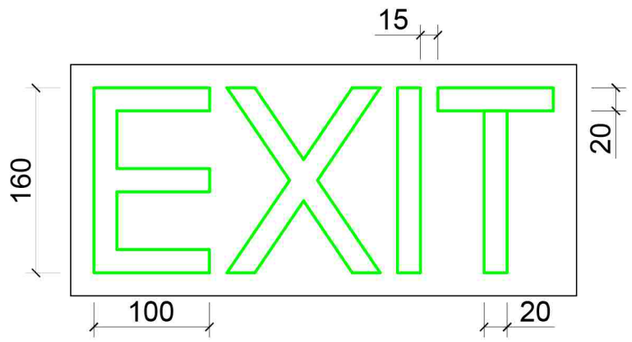


## განათებული ნიშანი თავშესაფრის ფართობთან მიმავალ ჯართან

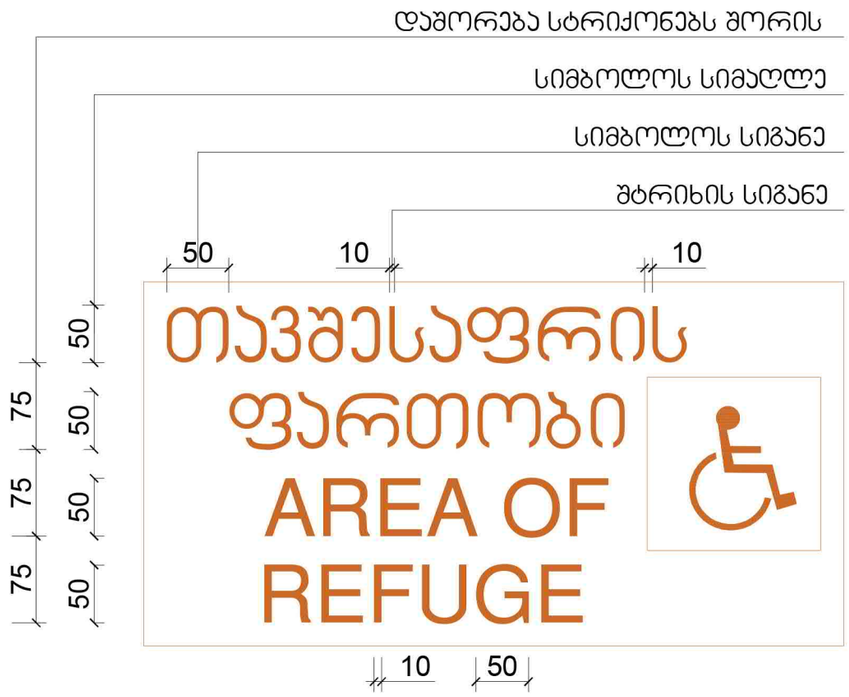


## ნიშანი ამობურცული სიმბოლოებით და ბრაილით გზა-ჯიბის შესასვლელთან და გარეთ გამავალ ყველა ჯართან

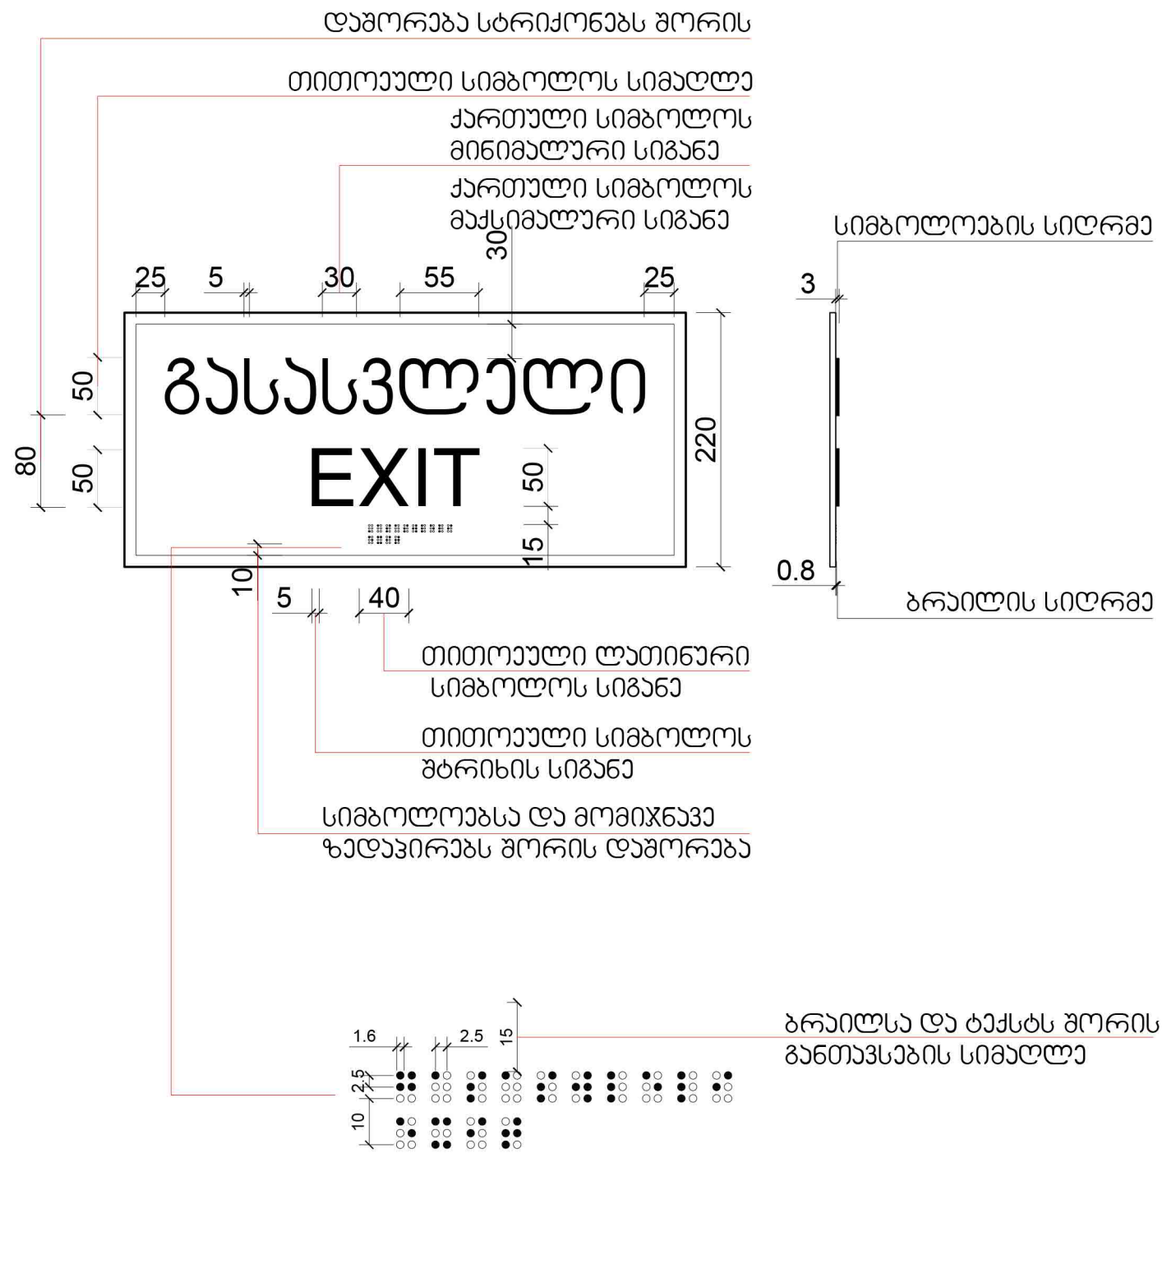

ملصق يوضح مخرج الطوارئ الذي يجب استخدامه في حالة نشوب حريق (ولا يجب استخدام المصعد)

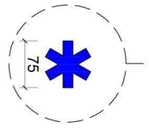

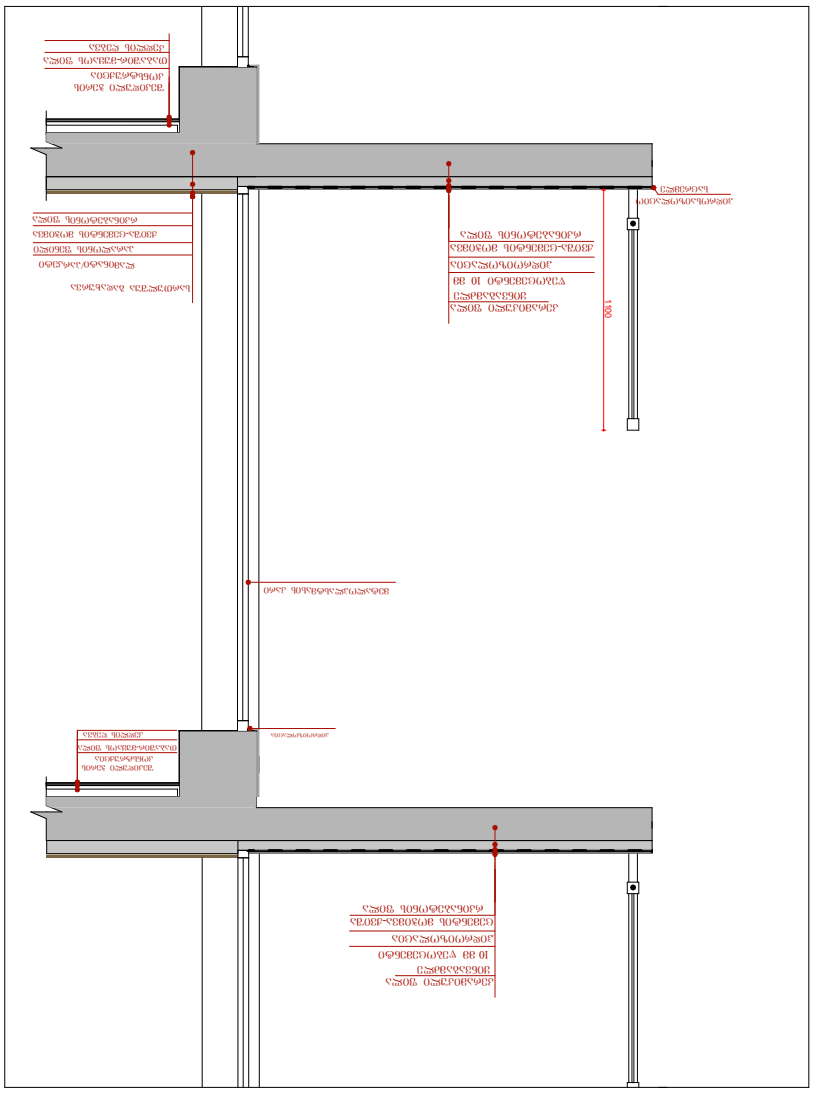

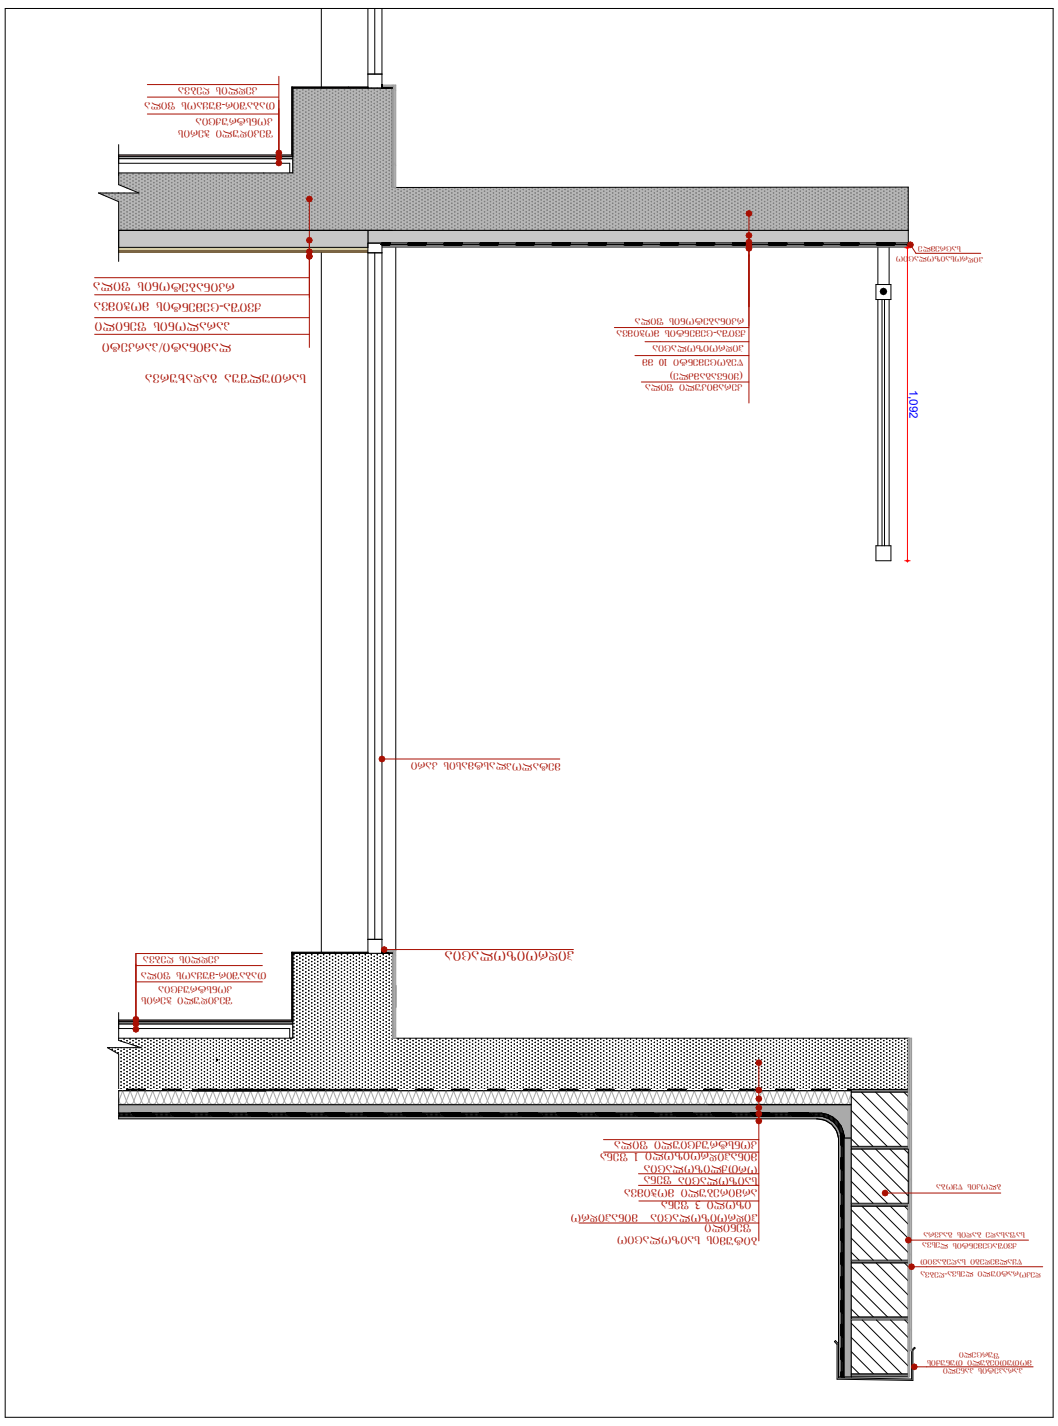

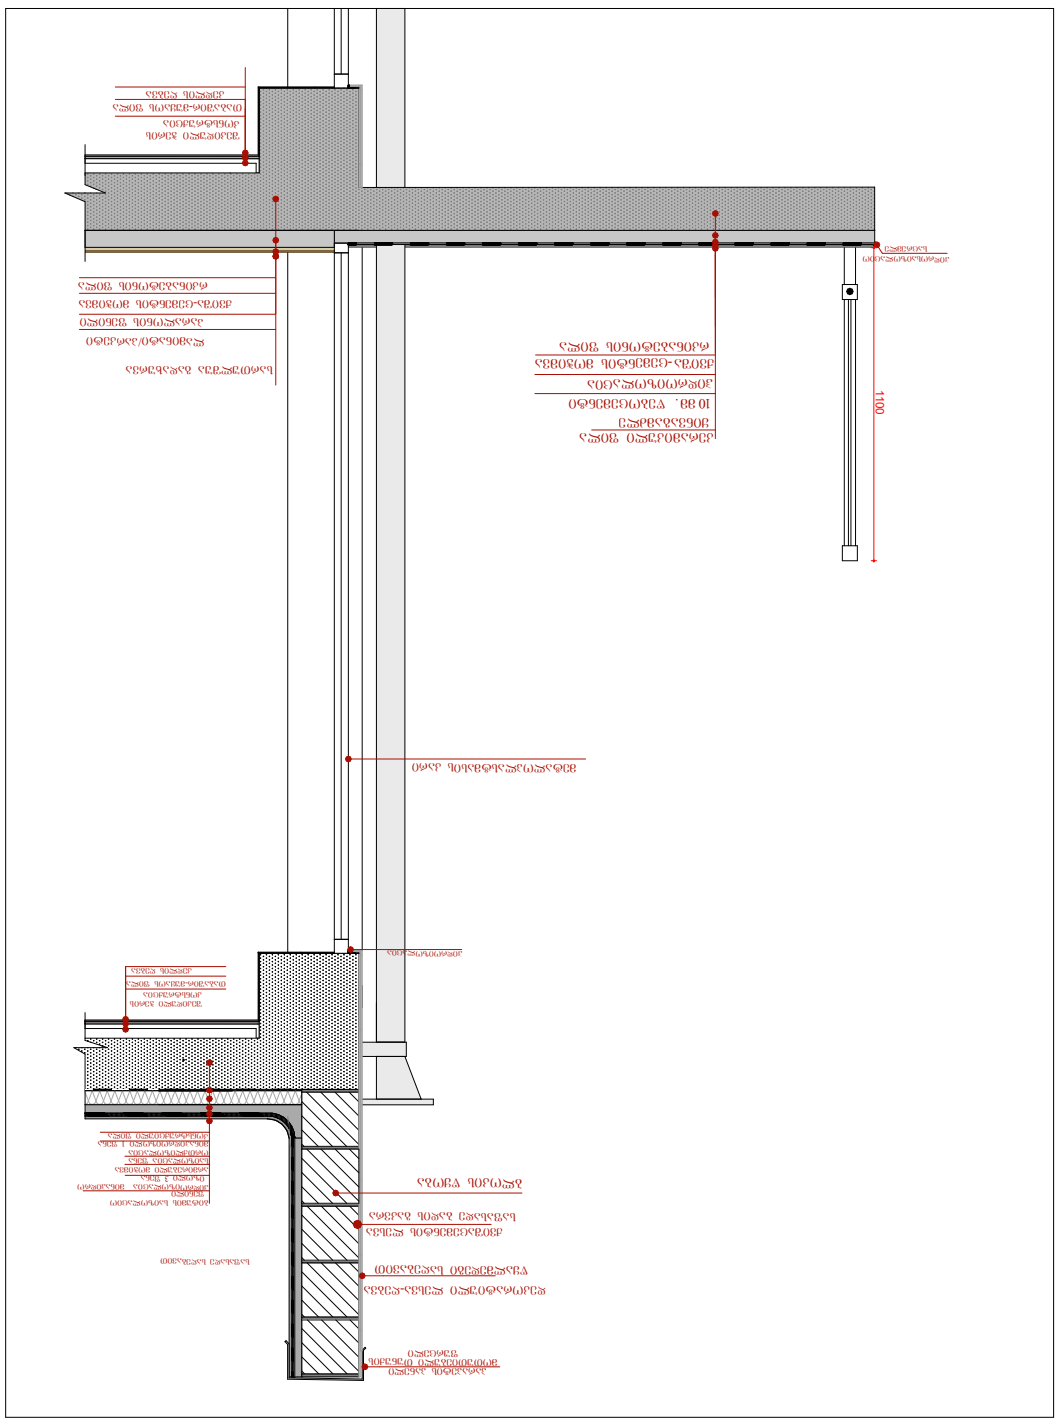

ASPublisherVersion 0.14.100.100

1100

1,092

საფასადე საღებავით

ქვიშაცემენტის ლესვა

დეკორატიული ლესვა-ღებვა

წყალმედეგი საღებავით

ჰიდროიზოლაცია მინაჰიდრო
იზოლი 3 ფენა
არმირებული მოჭიმვა
საიზოლაცია ფენა
ორთქლიზოლაცია
მინაჰიდროიზოლი 1 ფენა
კონსტრუქციული ფილა

ბიტუმის საიზოლაციო
ფენილი

კედლის ღებვა

თაბაშირ-მუყაოს ფილა

შეკიდული ჭერის
კონსტრუქცია

მოთუთიებული თუნუქის
ფურცელი

პარაპეტის პანელი

10 მმ. წებოცემენტი

კერამიკული ფილა
ყინვაგამძლე

რკინაბეტონის ფილა

სართულშუა გადახურვა

კედლის ღებვა

პარალონის ფენილი

ქვიშა-ცემენტის მოჭიმვა

რკინაბეტონის ფილა

თაბაშირ-მუყაოს ფილა

შეკიდული ჭერის
კონსტრუქცია

ლამინატი/პარკეტი

ქვიშაცემენტის ლესვა

დეკორატიული ლესვა-ღებვა
წყალმედეგი საღებავით

ჰიდროიზოლაცია მინაჰიდრო
იზოლი 3 ფენა
არმირებული მოჭიმვა
საიზოლაცია ფენა
ორთქლიზოლაცია
მინაჰიდროიზოლი 1 ფენა
კონსტრუქციული ფილა

ბიტუმის საიზოლაციო
ფენილი

კედლის ღებვა

თაბაშირ-მუყაოს ფილა

შეკიდული ჭერის
კონსტრუქცია

მოთუთიებული თუნუქის
ფურცელი

პარაპეტის პანელი

წებოცემენტი 10 მმ

.

კერამიკული ფილა
(ყინვაგამძლე)

რკინაბეტონის ფილა

სართულშუა გადახურვა

კედლის ღებვა

პარალონის ფენილი

ქვიშა-ცემენტის მოჭიმვა

რკინაბეტონის ფილა

თაბაშირ-მუყაოს ფილა

შეკიდული ჭერის
კონსტრუქცია

ლამინატი/პარკეტი

ბლოკის წყობა

საფასადე ბადის გაკვრა

ჰიდროიზოლაცია

ქვიშა-ცემენტის მოჭიმვა

ჰიდროიზოლაცია

საცრემლე

მეტალოპლასტმასის კარი

ჰიდროსაიზოლაციო

ბლოკის წყობა

საფასადე ბადის გაკვრა

ჰიდროიზოლაცია

ქვიშა-ცემენტის მოჭიმვა

ჰიდროიზოლაცია

საცრემლე

მეტალოპლასტმასის კარი

ჰიდროსაიზოლაციო

1100

კედლის ღებვა

თაბაშირ-მუყაოს ფილა

შეკიდული ჭერის
კონსტრუქცია

წებოცემენტი 10 მმ

.

კერამიკული ფილა
ყინვაგამძლე

რკინაბეტონის ფილა

სართულშუა გადახურვა

კედლის ღებვა

პარალონის ფენილი
ქვიშა-ცემენტის მოჭიმვა
რკინაბეტონის ფილა

თაბაშირ-მუყაოს ფილა

შეკიდული ჭერის
კონსტრუქცია

ლამინატი/პარკეტი

ჰიდროიზოლაცია

ქვიშა-ცემენტის მოჭიმვა

ჰიდროიზოლაცია

საცრემლე

მეტალოპლასტმასის კარი

ჰიდროსაიზოლაციო

10 მმ წებოცემენტი

.

კერამიკული ფილა
ყინვაგამძლე

რკინაბეტონის ფილა

ცემენტის მოჭიმვა-ქვიშა

ჰიდროიზოლაცია

შავი ფერის მეტალოპლასტმასის კარ-ფანჯარა

ვიზუალიზაცია I

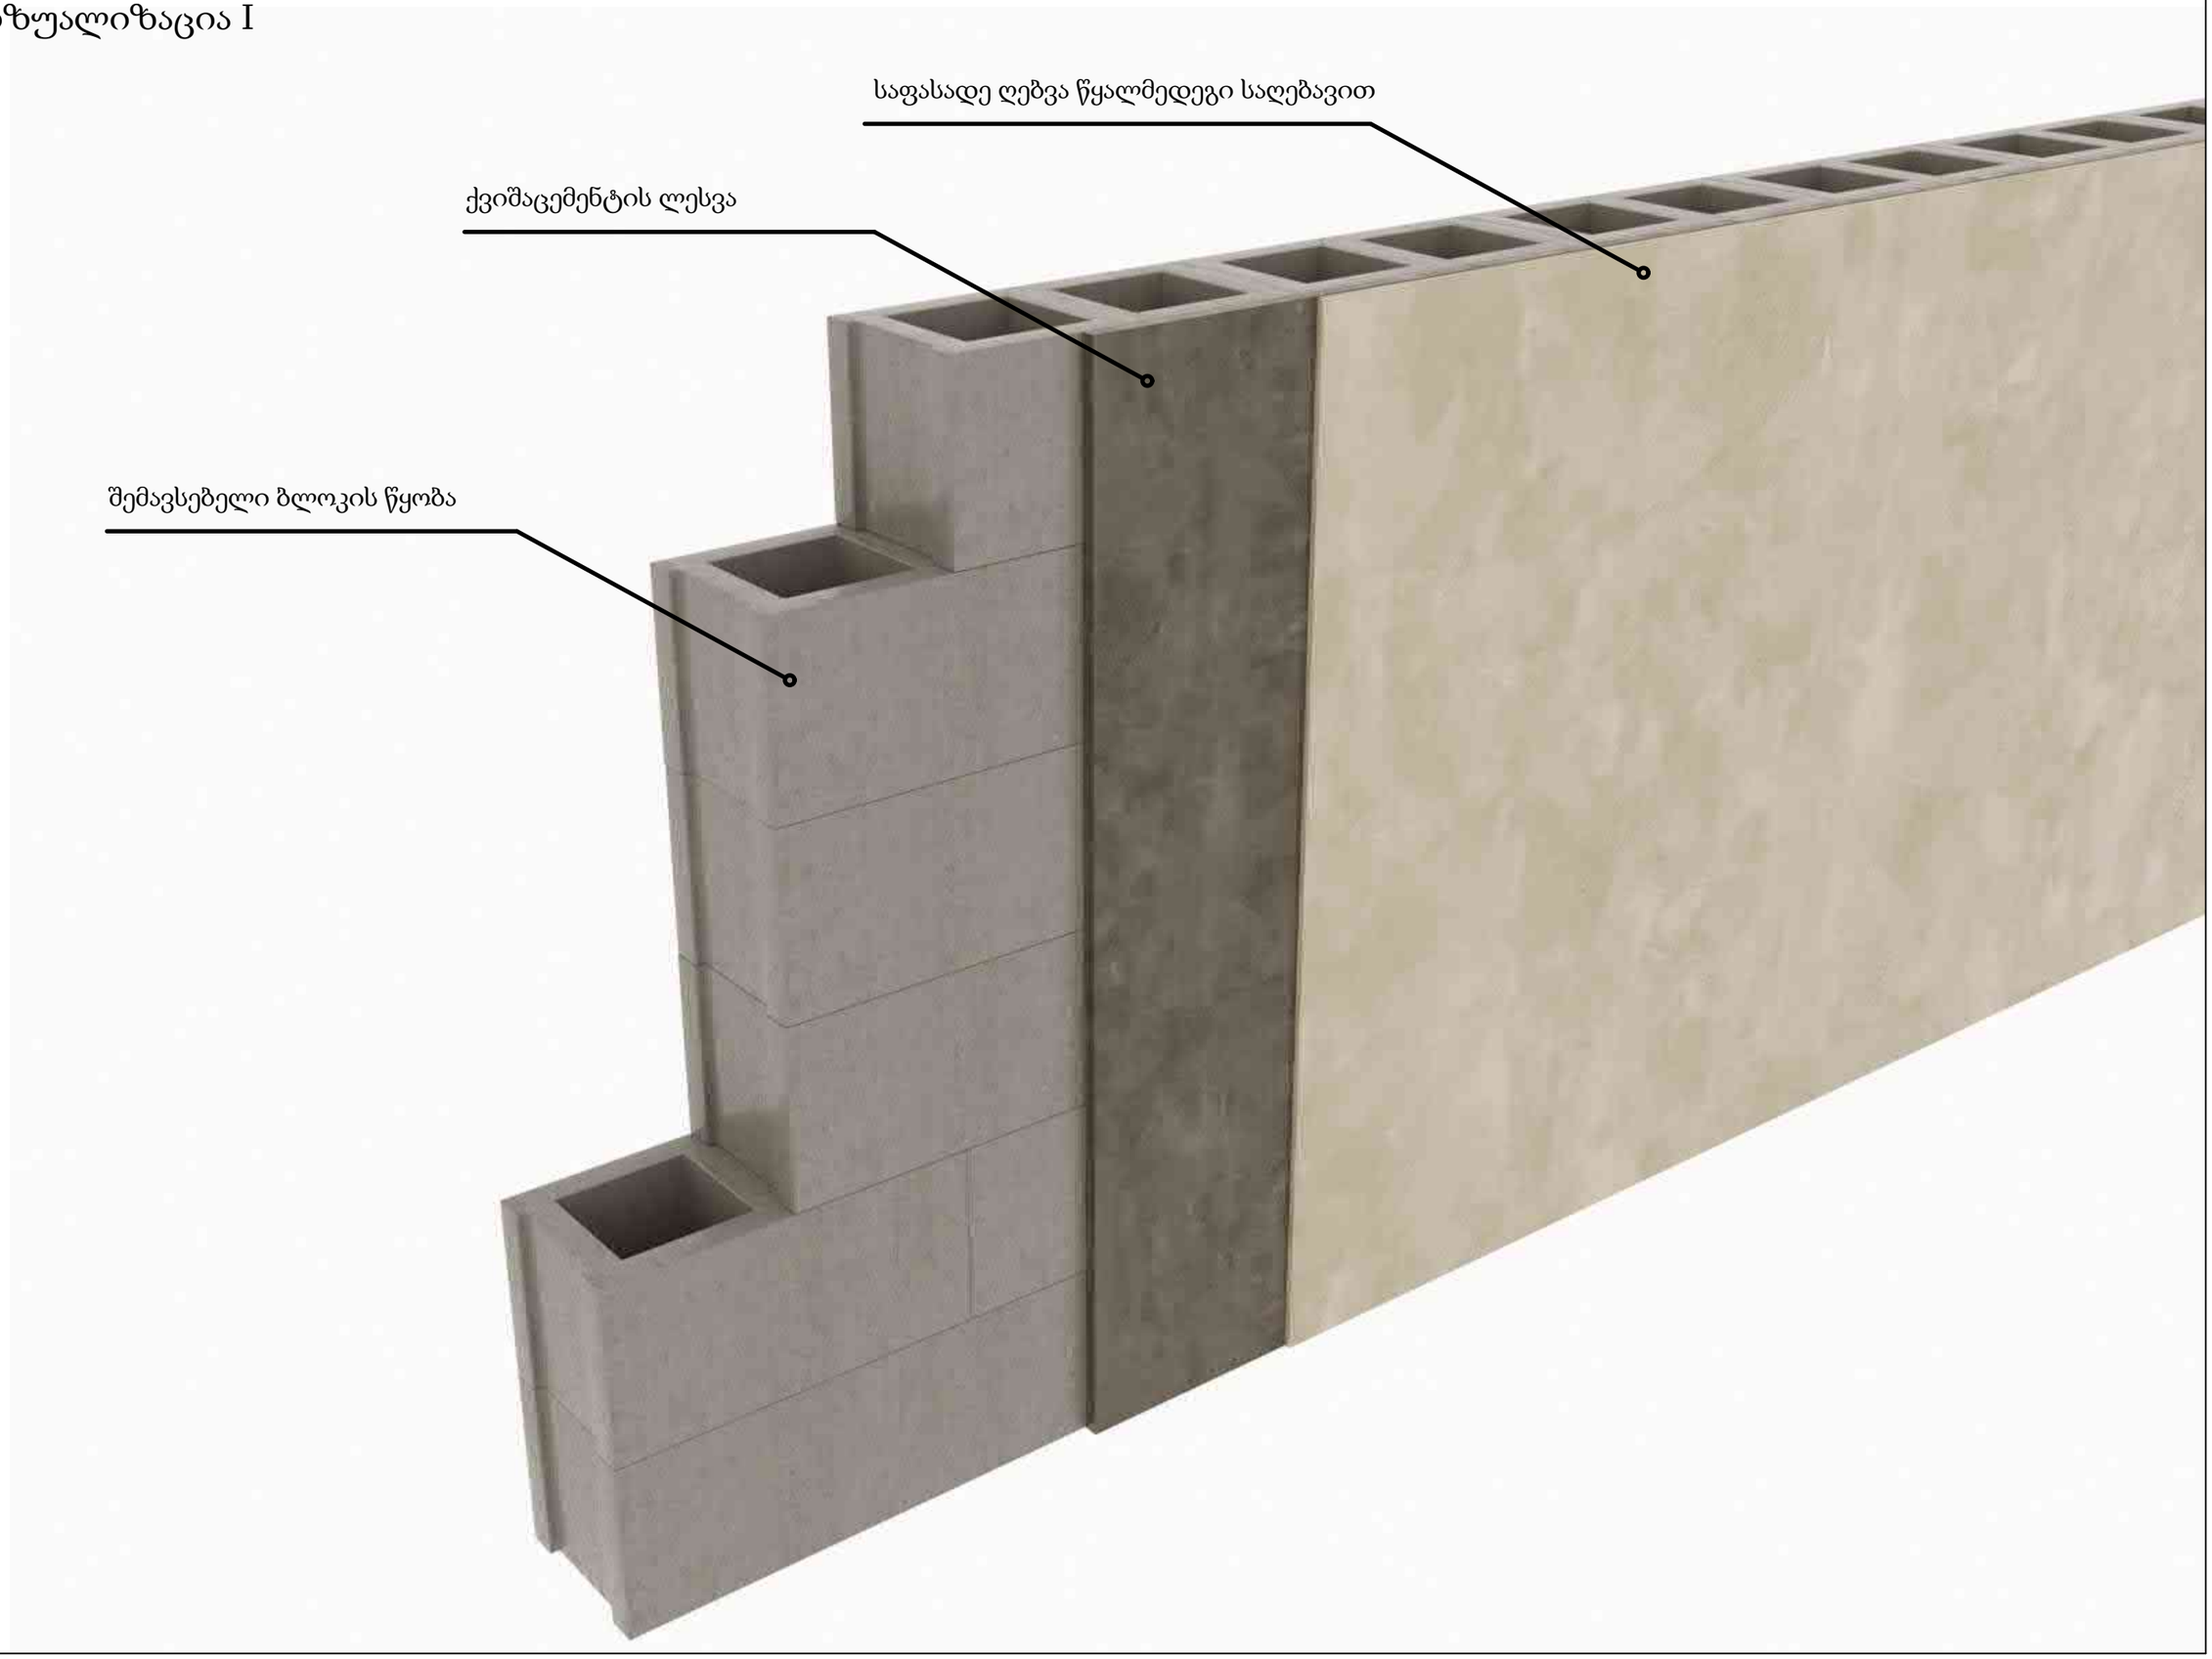

ვიზუალიზაცია II

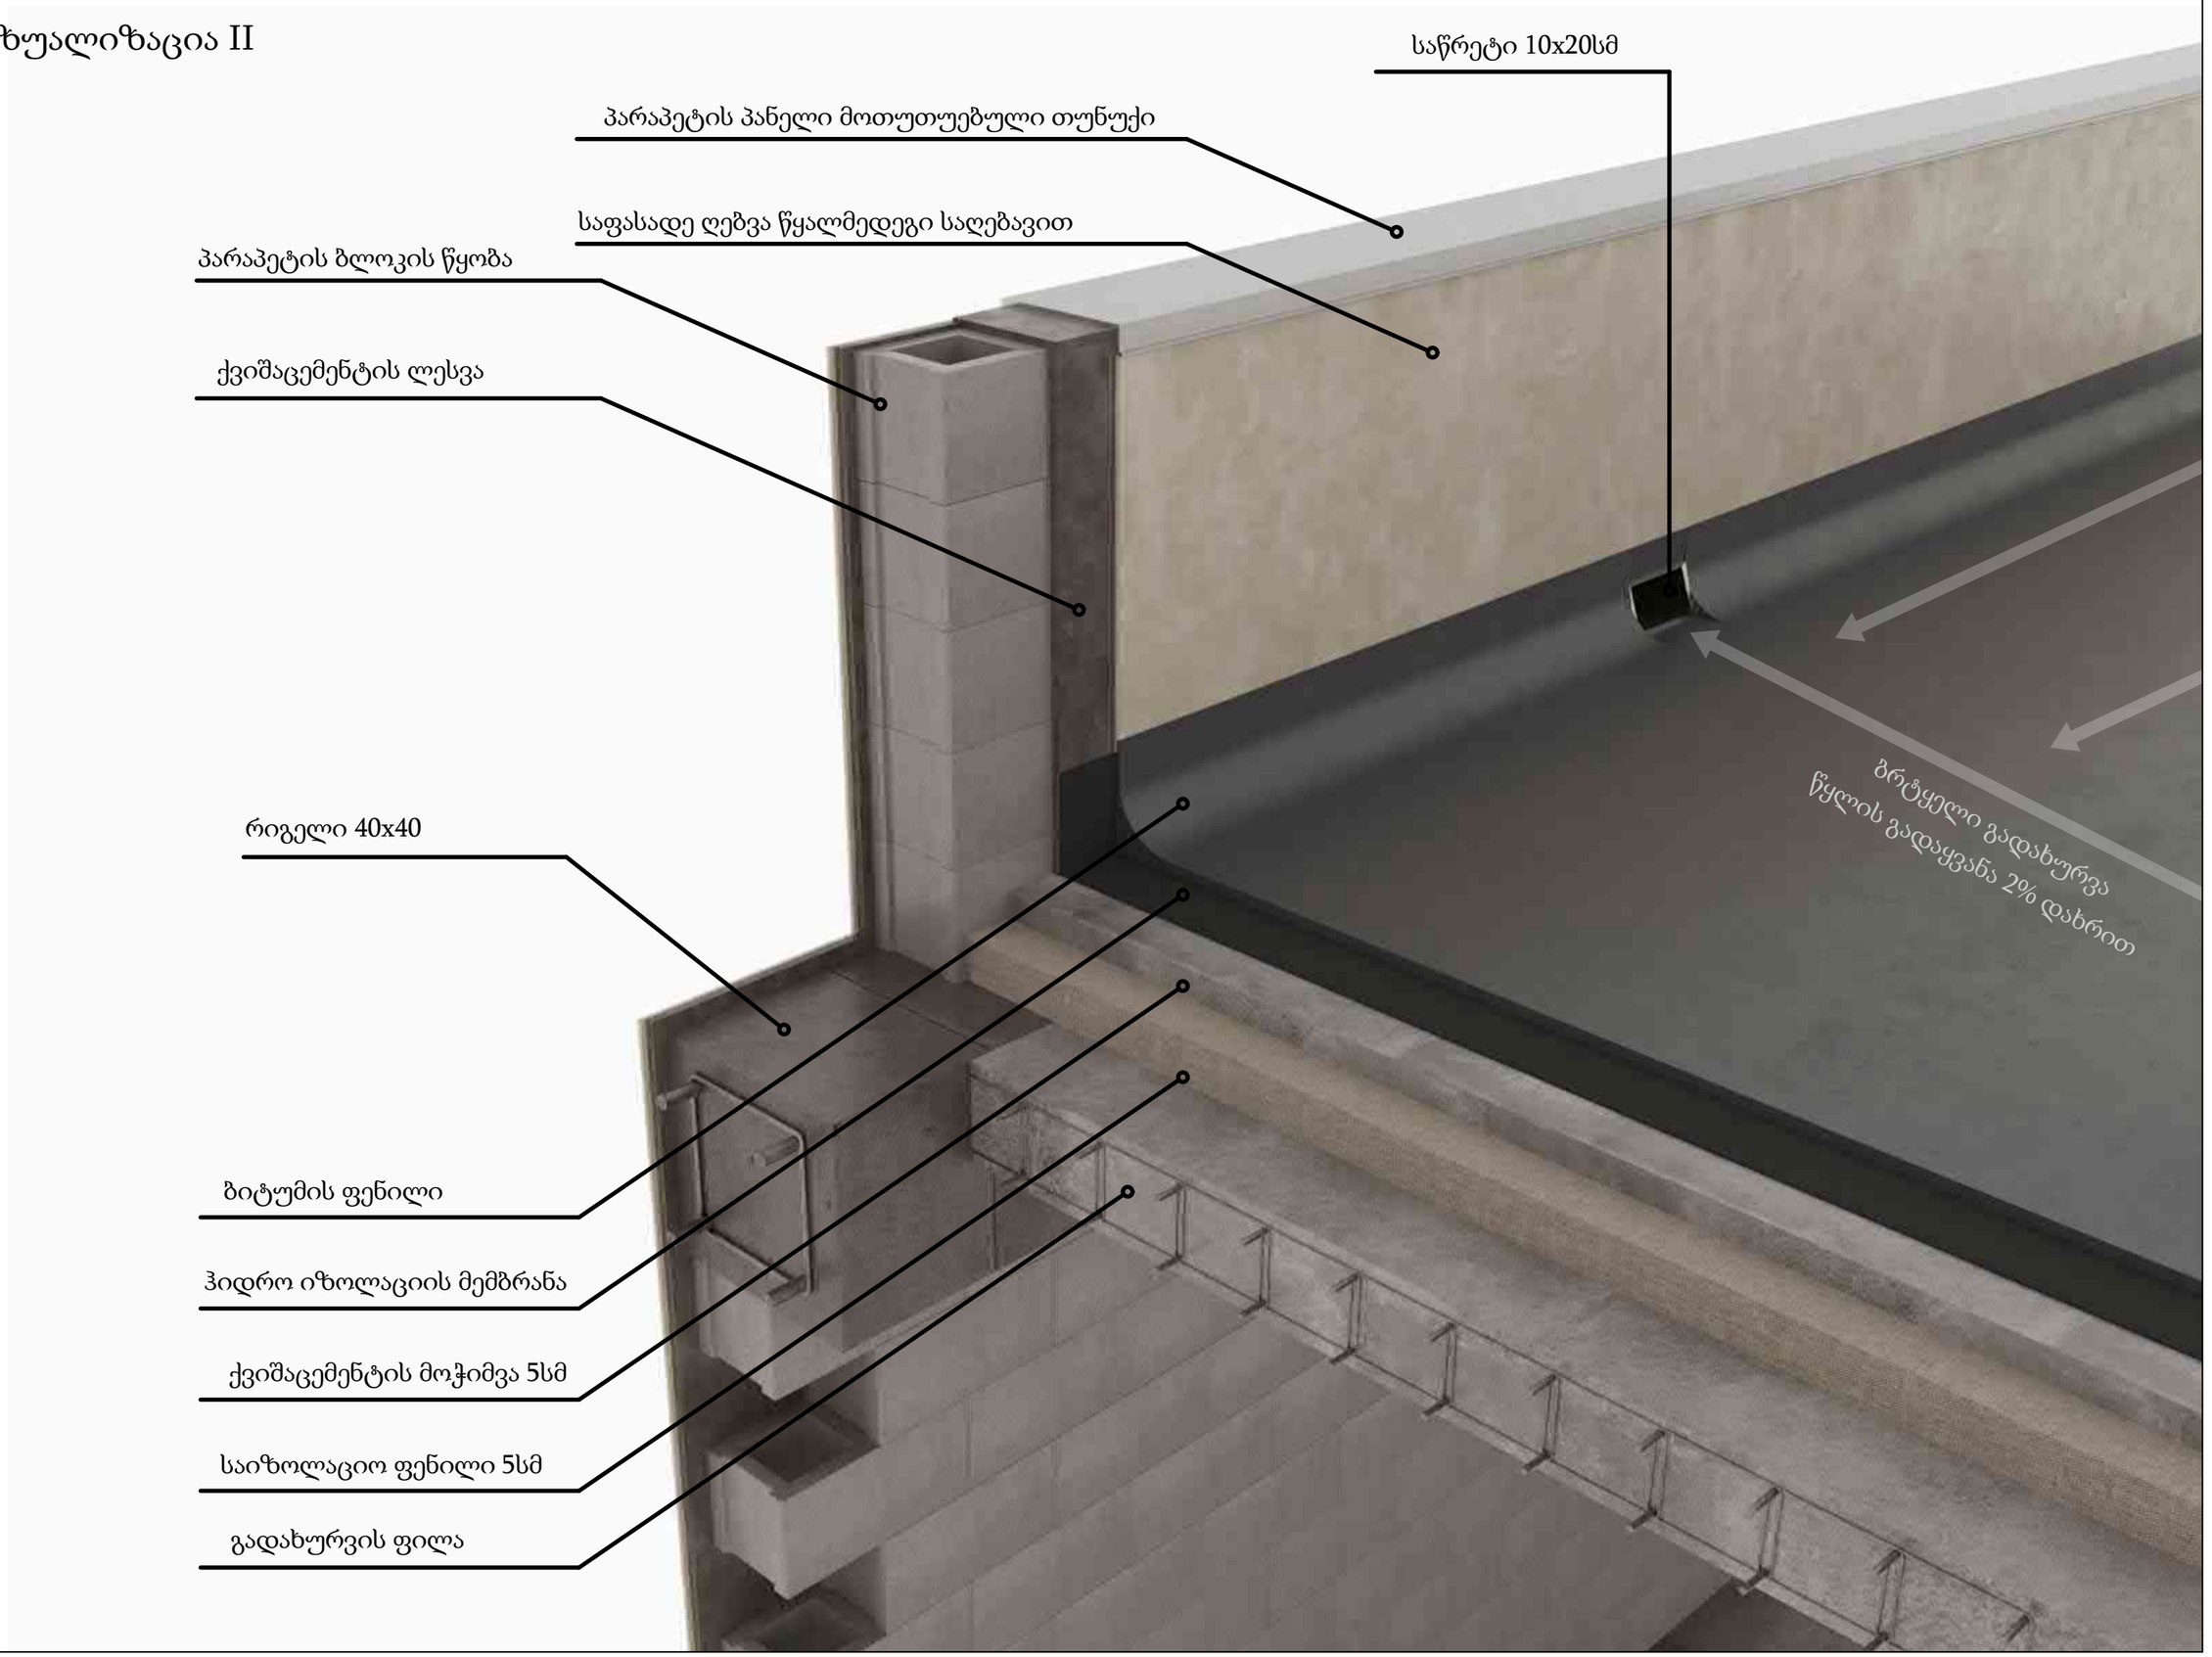

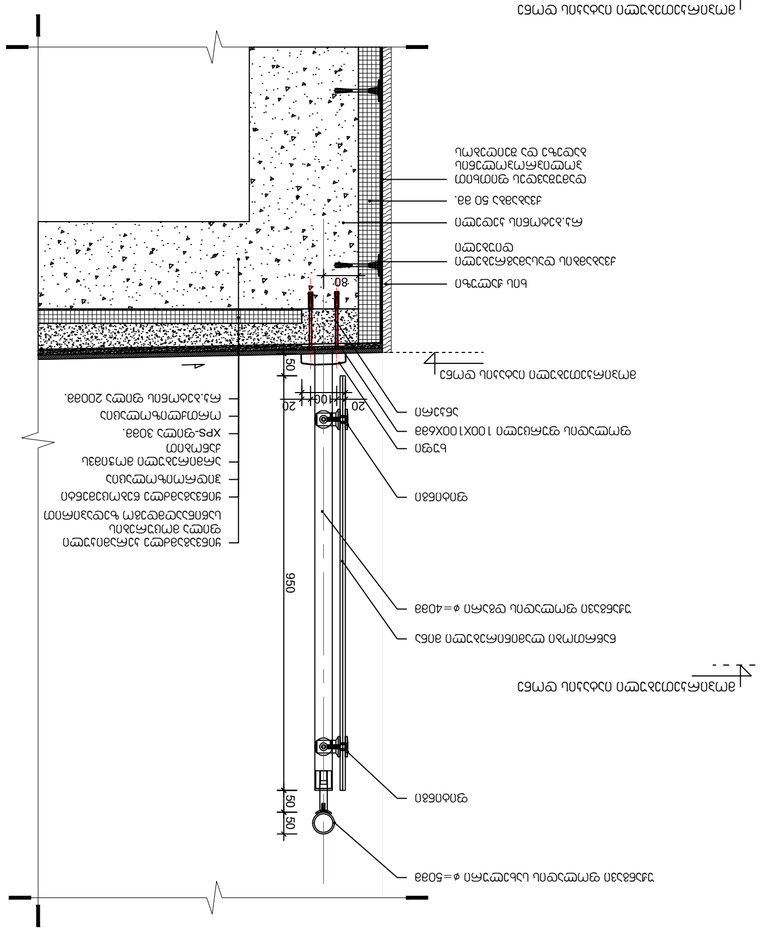

1100

1150 1215 1215 1265 1270 1265 1265 1270 1265 1265 1270 1265 1265 1270 1265 1265 1270 1265 1265 1270 1265 1215 1215 1150

მოპირკეთებული იატაკის დონე

H G F E

8000 8000 8000

ნაწრთობი მინის მოაჯირი ტ-3
განშლა მ.1:20

მოპირკეთებული იატაკის დონე

ნაწრთობი ლამინირებული მინა

უჟანგავი ფოლადის დგარი ∅=40მმ

უჟანგავი ფოლადის სახელური ∅=50მმ

ფიტინგი

ფიტინგი

xufi

ფოლადის ფურცელი 100X100X6მმ

ანკერი 50 50 950 50

100

20 20

80

რკ.ბეტონის კედელი

ქვაბამბა 50 მმ.

დამუშავდეს ფითხით
პოლიპროპოლენის
ბადეზე და შეიღებოს

ქვაბამბის დასამაგრებელი
diubeli

რკ.ბეტონის ფილა 200მმ.

ორთქლიზოლაცია

XPS-ფილა 30მმ.

არმირებული მოჭიმვს
ქანობით

ჰიდროიზოლაცია

ყინვაგამძლე წებოცემენტი

ყინვაგამძლე კერამიკული
ფილა მოცურების
საწინააღმდეგო ზედაპირით

ხის ჟალუზი

5 4

2 1

მოპირკეთებული იატაკის დონე

უჟანგავი დოლადის დგარი ∅=40მმ

მოპირკეთებული იატაკის დონე

ნაწრთობი ლამინირებული მინა ფიტინგი

უჟანგავი დოლადის სახელური ∅=50მმ

უჟანგავი დოლადის დგარი ∅=40მმ ნაწრთობი ლამინირებული მინა ფიტინგი

უჟანგავი დოლადის სახელური ∅=50მმ

დემკვეთი

პროექტის ავტორი

- არ გაზომოთ ნახაზები
- ყველა ზომა უნდა გადამოწმდეს
ადგილზე

Code

- ნახაზებს შორის
ნებისმიერი უზუსტობა
dauyoneblviv უნდა
ეცნობოს საპროექტო
კომპანიის უზუსტობის
ხარისხის შესაფასებლად
- ყველა ნახაზი განხილული
უნდა იყოს, როგორც
მთლიანი პროექტის
ალბომის ნაწილი, ყველა
მნიშვნელოვანი დოკუმენტის,
კონსტრუქციული ნახაზების,
შიდა და გარე სისტემების
ნახაზების და დეტალური
სამშენებლო ნახაზების
გათვალისწინებით
- დოკუმენტაციის გამოყენება
დაუშვებელია პროექტის
მენეჯერ ორგანიზაციასთან
შეთანხმების გარეშე

სათაური

- შენიშვნები

ზაზა ჯოლოხავა

მრავლფუნცქციური სასტუმრო
კომლექსი თბილისის ზღვის
მიმდებარედ

ავტოსადგომის ფართი

საცხოვრებელი ფართი

საზაფხულო ფართი

დამხმარე ფართი

კომერციული ფართი

საოფისე ფართი

კიბის უჯრედის ფართი

გურამი სიჭინავა

A.54

მისამართი

ნახაზის სახელწოდება

პროექტის სტადია

არქიტექტურული ნაწილი

მასშტაბი

თარიღი

აგვისტო 2023 წ.

- შენობის ყველა ნაშვერი იქნება
არაწვადი
- სახანძრო სისტემები პროექტში
ასახულია პირობითად. მათი
ადგილმდებარეობა და
რაოდენობა დაზუსტდება
შესაბამის
სტანდარტს მორგებული
სახანძრო
სისტემების საინჟინრო პროექტის
დამუშავების სტადიზე.

შპს: Q Line Georgia "

0112 თბილისი, საქართველო

მტკვრის ქუჩა #6

მოაჯირის დეტალური ნახაზი

## ლითონის დარაბები განშლა მ.1:20

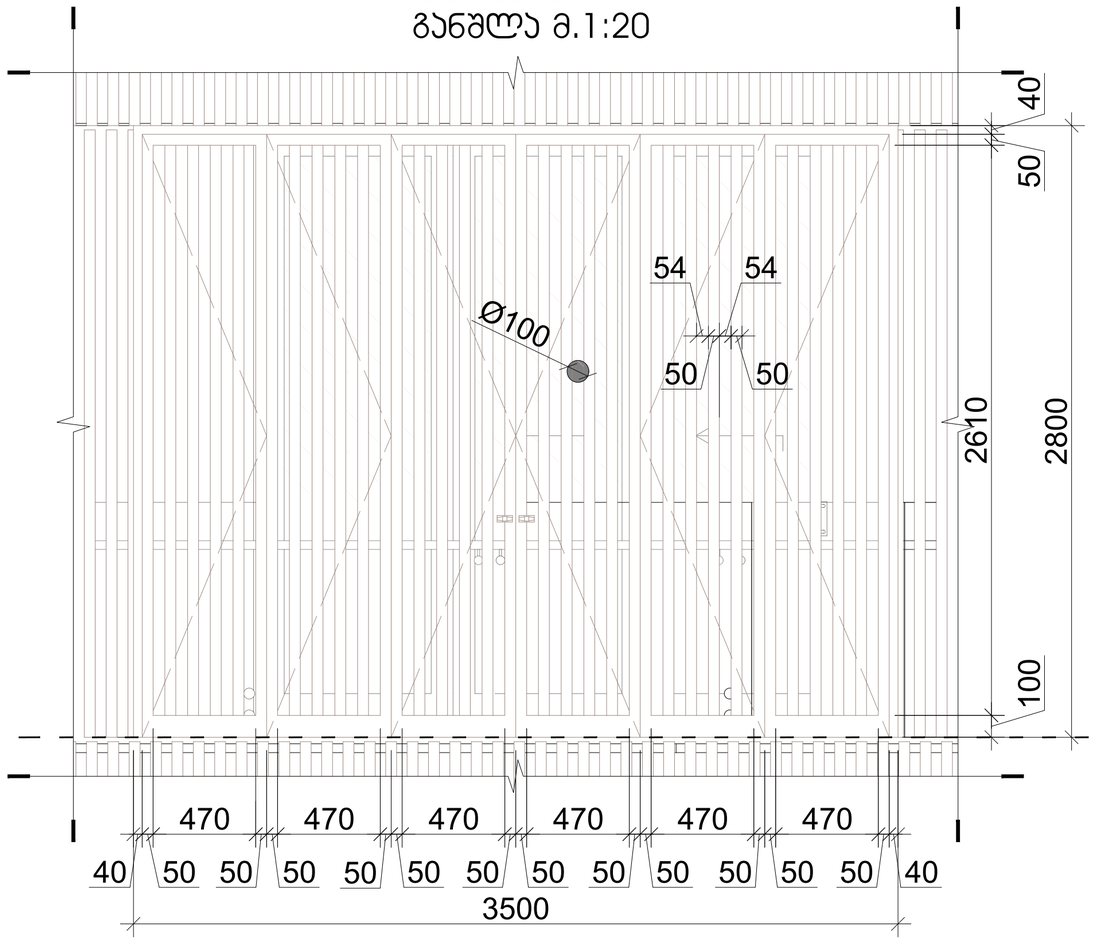


მოპირკეთებული იატაკის დონე

## ბრტყელი გადახურვის დეტალი მ.1:5

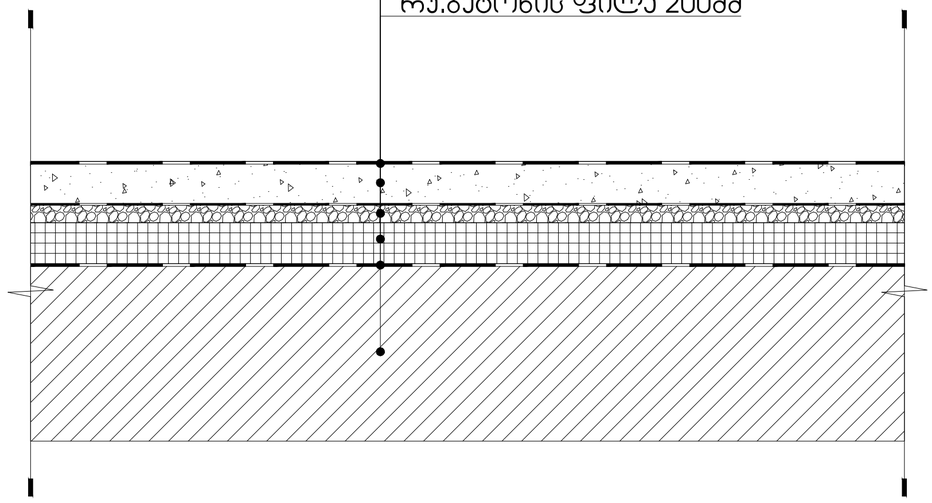


## ფასადის მოპირკეთების დეტალი მ.1:10

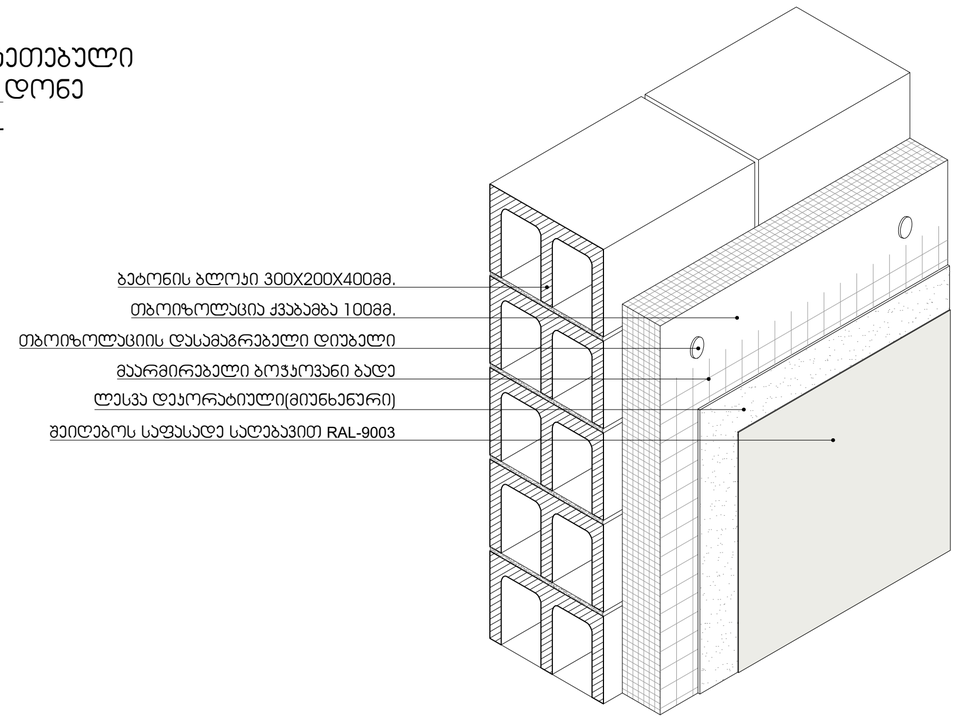


- შენიშვნები
- არ გადაიტანოთ ნახაზები
- ყველა ზომა უნდა გადამოწმდეს ადგილზე
- ნახაზებს შორის წინააღმდეგობის შემთხვევაში უპირატესობა ენიჭება უფრო დიდი მასშტაბის ნახაზებს
- ყველა ნახაზი განხილული უნდა იქნეს, როგორც მთლიანი პროექტის ულტიმატუმის ნაწილი, ყველა ინფორმაციით დოკუმენტის, კონსტრუქციული ნახაზების, ძირა და მარე სისტემების ნახაზების და დეტალური საგანგებო ნახაზების გათვალისწინებით
- დოკუმენტაციის გამოყენება დაუშვებელია პროექტის მენეჯერ ორგანიზაციასთან შეთანხმების გარეშე
- შენობის ყველა ნაგვერი იქნება არნაცვლი
- სახანძრო სისტემები პროექტში ასახულია პირობითად. გუთი ადგილმდებარეობა და რაოდენობა დაზუსტდება შესაბამის სტანდარტს მორგებული სახანძრო სისტემების საინჟინრო პროექტის დადგენებების ბაზაზე.

| | |
|---|---|
| არქიტექტორი | |
| სანიტარული ფართი | |
| სახანძრო ფართი | |
| დამხმარე ფართი | |
| კონსტრუქციული ფართი | |
| საინჟინრო ფართი | |
| ელის უკრედის ფართი | |
| დემონტაჟი | |

პროექტის ავტორი
ზაზა ჯოლოხავა
გურამი სიჯინავა

სათაური
მრავალფუნქციური სასტუმრო პოპლექსი თბილისის ზღვის მიმდებარედ

მისამართი

პროექტის სტადია
არქიტექტურული ნაწილი

ნახაზის სახელწოდება
ფასადის მოპირკეთების და გადახურვის დეტალური ნახაზი

მასშტაბი

Code
A.55

თარიღი
აგვისტო 2023 წ.

შპს: " Line Georgia "

LINE GEORGIA

0112 თბილისი, საქართველო
მტკვრის ჯიხა №6