განმარტებითი ბარათი:

წარმოდგენილი სამუშაოები მოიცავს ქ. თბილისში, კოსტავას ქუჩა №71-ში (ს/კ: 1.10.13.040.003.01.01.527) სარეკლამო აბრების და საჩრდილობლების მოწყობას არსებულ ფასადზე ესკიზის შესაბამისად სამუშაოები არ ეხება ფასადის სხვა სახეცვლილებას და სარემონტო სამუშაოებს.

საჩრდილობლები მზადდება მილკვადრატის კონსტუქციაზე გადაჭიმული შავი ფერის ტენტის მასალისაგან R32; G30; B 30.

სარეკლამო აბრა მზადდება შავი დიბონდით R32; G30; B 30., ხოლო მოცულობითი ასოები და ლოგო დამზადებულია აპრილისგან კონტრაქუარული დიოდური ნათებით.

სარეკლამო აბრა კედელზე მაგრდება წინასწარ გამზადებული ანკერების მეშვეობით.

სარეკლამო აბრასთან მიმავალი ელექტრო სადენები მოთავსდება კაბელარხში.

საპროექტო ფასადის ფართის კვადრატულობაა 17,2 კვ.მ.

ხოლო სარეკლამო წარწერის ფართობია 1.40 კვ.მ. რაც ფასადის კვადრატულობის 9%-ია შესაბამისად აკმაყოფილებს რეკლამის შესახებ კანონით დაშვებულ ნორმებს.

პროექტის ავტორი: ..... ი. რეხვიაშვილი

A 4	თბილისი 2024

ჯატიმარი არქიტექტურა ააგენტო

ექსპლიკაცია

პირობითი აღნიშვნები

დამკვეთი

მისამართი

პროექტის დასახელება

სარეკლამო აბრის განთავსების პროექტი

განმარტებითი ბარათი

თანამდებობა	გვარი	ხელმოწ.
პრ. ავტორი	ი. რეხვიაშვილი	
შეასრულა	ი. რეხვიაშვილი	

თარიღი	მასშტაბი	ფურც.
17-Feb-25		

ლოკაცია



A 4	თბილისი 2024

ჰატიმარი არქიტექტორ ააგენტო

ექსპლიკაცია

პირობითი აღნიშვნები

დამკვეთი

მისამართი

პროექტის დასახელება


სარეკლამო ბაზრის
განთავსების პროექტი

ლოკაცია

თანამდებობა	გვარი	ხელმოწ.
პრ. ავტორი	ი. რეხვიაშვილი	
შეასრულა	ი. რეხვიაშვილი	

თარიღი	მასშტაბი	ფურც.
21-Jan-25	1:222.22	

არსებული ფასადი: ჭრილი: გეგმა

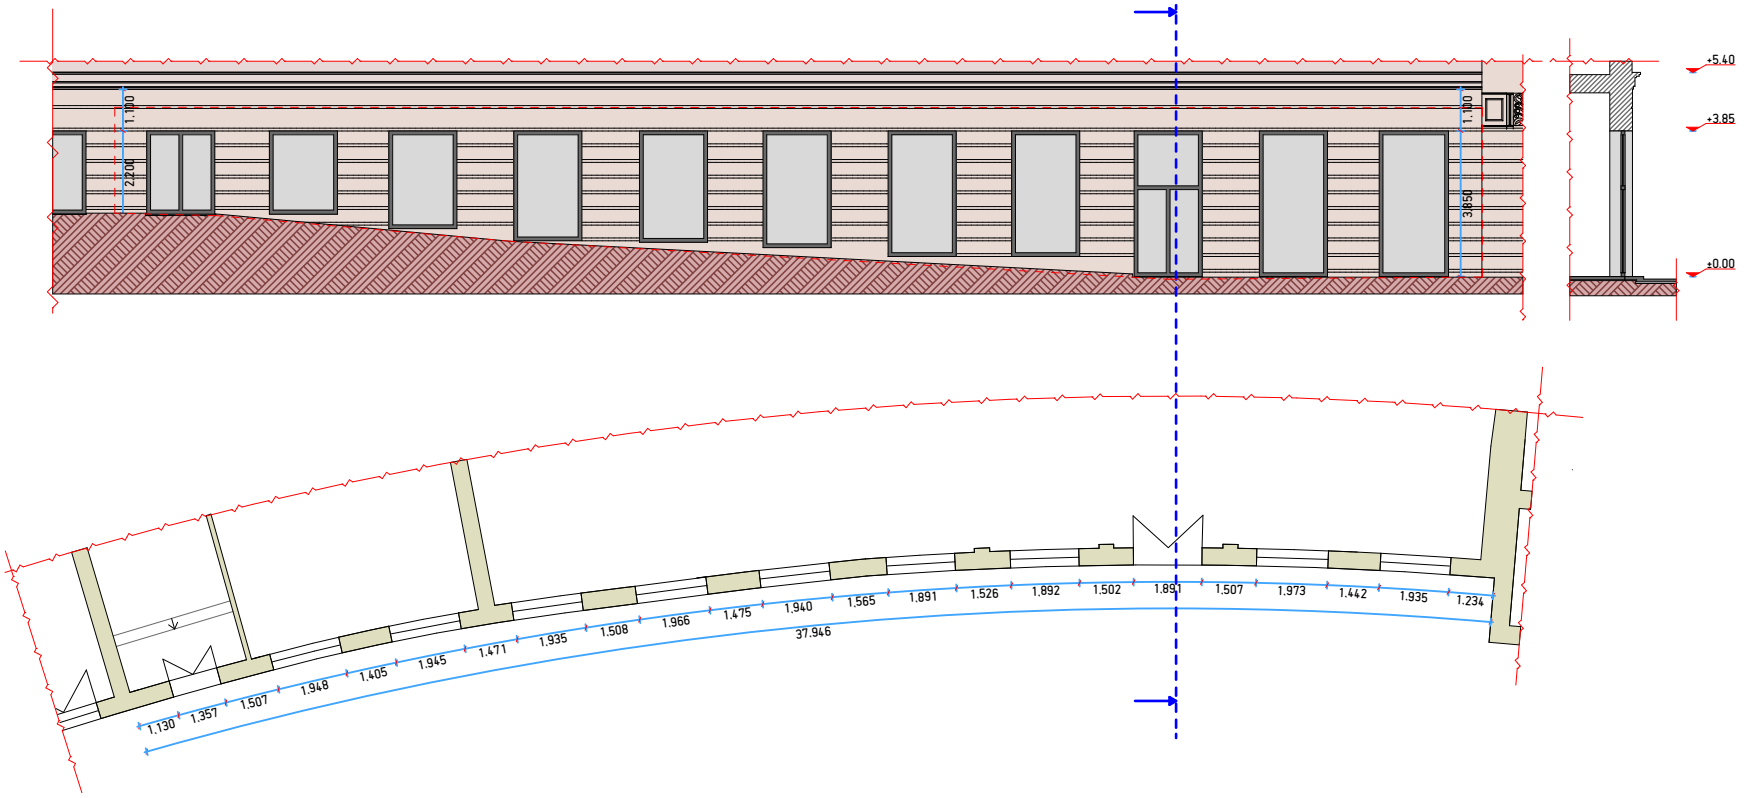

A 4	თბილისი 2024

ჯეოტოპარი
არქიტექტონიკა ინჟინერია

ექსპლიკაცია

პირობითი აღნიშვნები

დამკვეთი

მისამართი

პროექტის დასახელება


სარეკლამო ბანერის განთავსების პროექტი

არსებული ფასადი: ჭრილი: გეგმა

თანამდებობა	გვარი	ხელმოწ.
პრ. ავტორი	ი. რეხვიაშვილი	
შეასრულა	ი. რეხვიაშვილი	

თარიღი	მასშტაბი	ფურც.
21-Jan-25	1:200	

საპროექტო ფასადი: ჭრილი: გეგმა

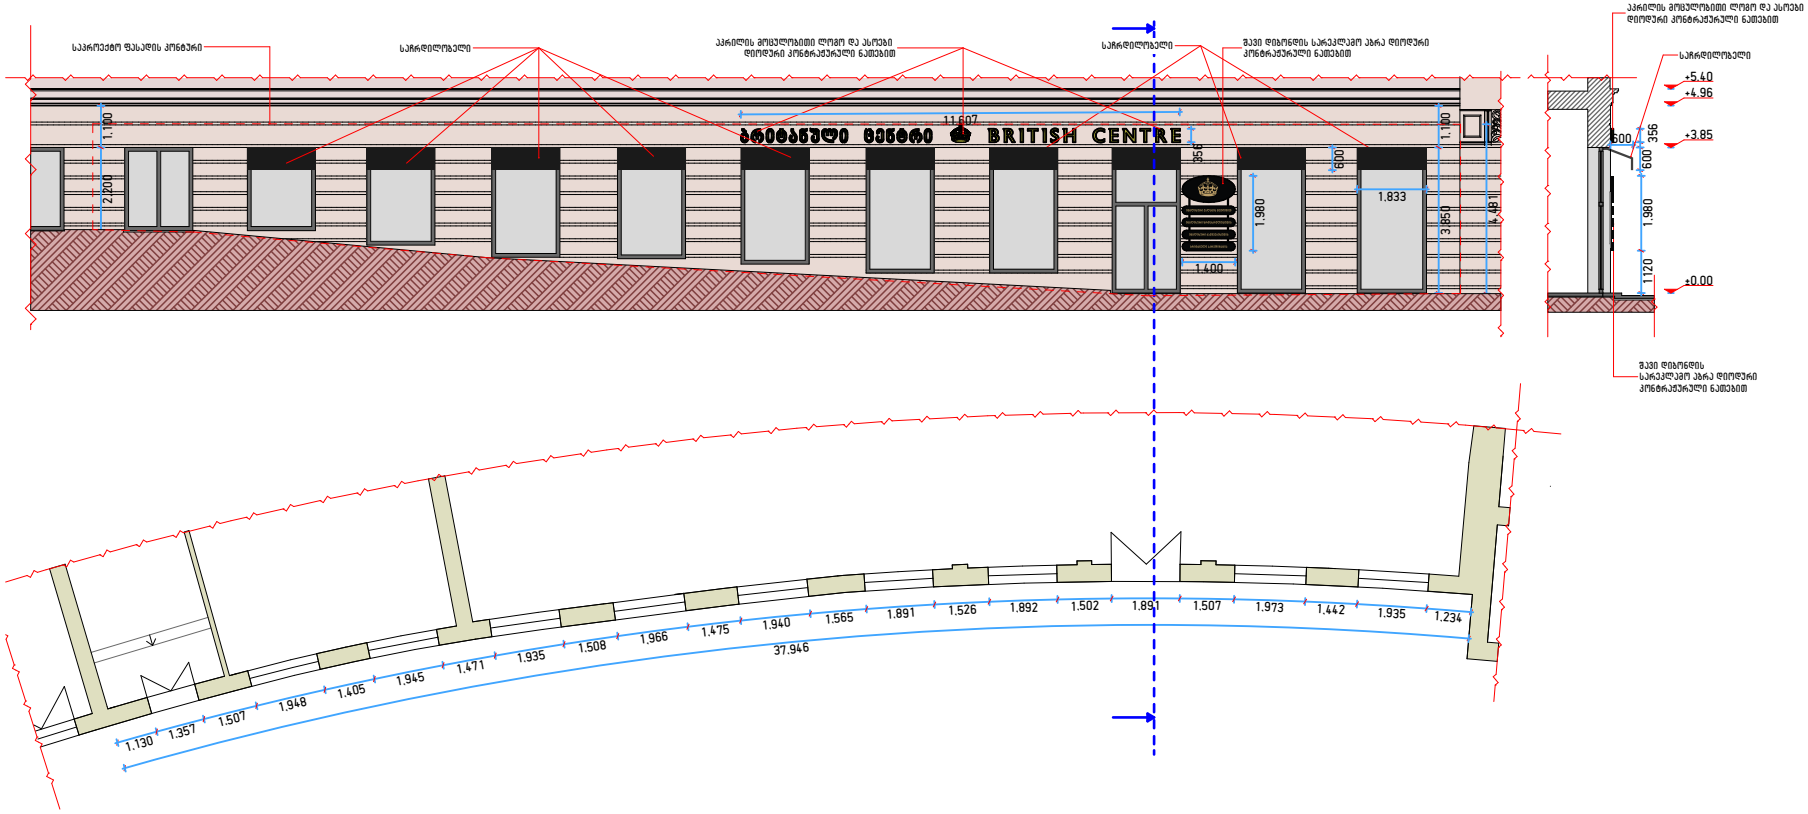

შენიშვნა

საჩრდილობლები მზადდება მილკვადრატის კონსტრუქციაზე გადაჭიმული შავი ფერის ტენტის მასალით R32; G30; B 30.

სარეკლამო აბრა დამზადება შავი დიბონდის მასალით R32; G30; B 30.

A 4	თბილისი 2024

ჯატიმარი
არქიტექტორ ააგენტო

ექსპლიკაცია

პირობითი აღნიშვნები

დამკვეთი

მისამართი

პროექტის დასახელება

სარეკლამო აბრის
განთავსების პროექტი

საპროექტო ფასადი: ჭრილი: გეგმა

თანამდებობა	გვარი	ხელმოწ.
პრ. ავტორი	ი. რეხვიაშვილი	
შეასრულა	ი. რეხვიაშვილი	

თარიღი	მასშტაბი	ფურც.
17-Feb-25	1:200	