
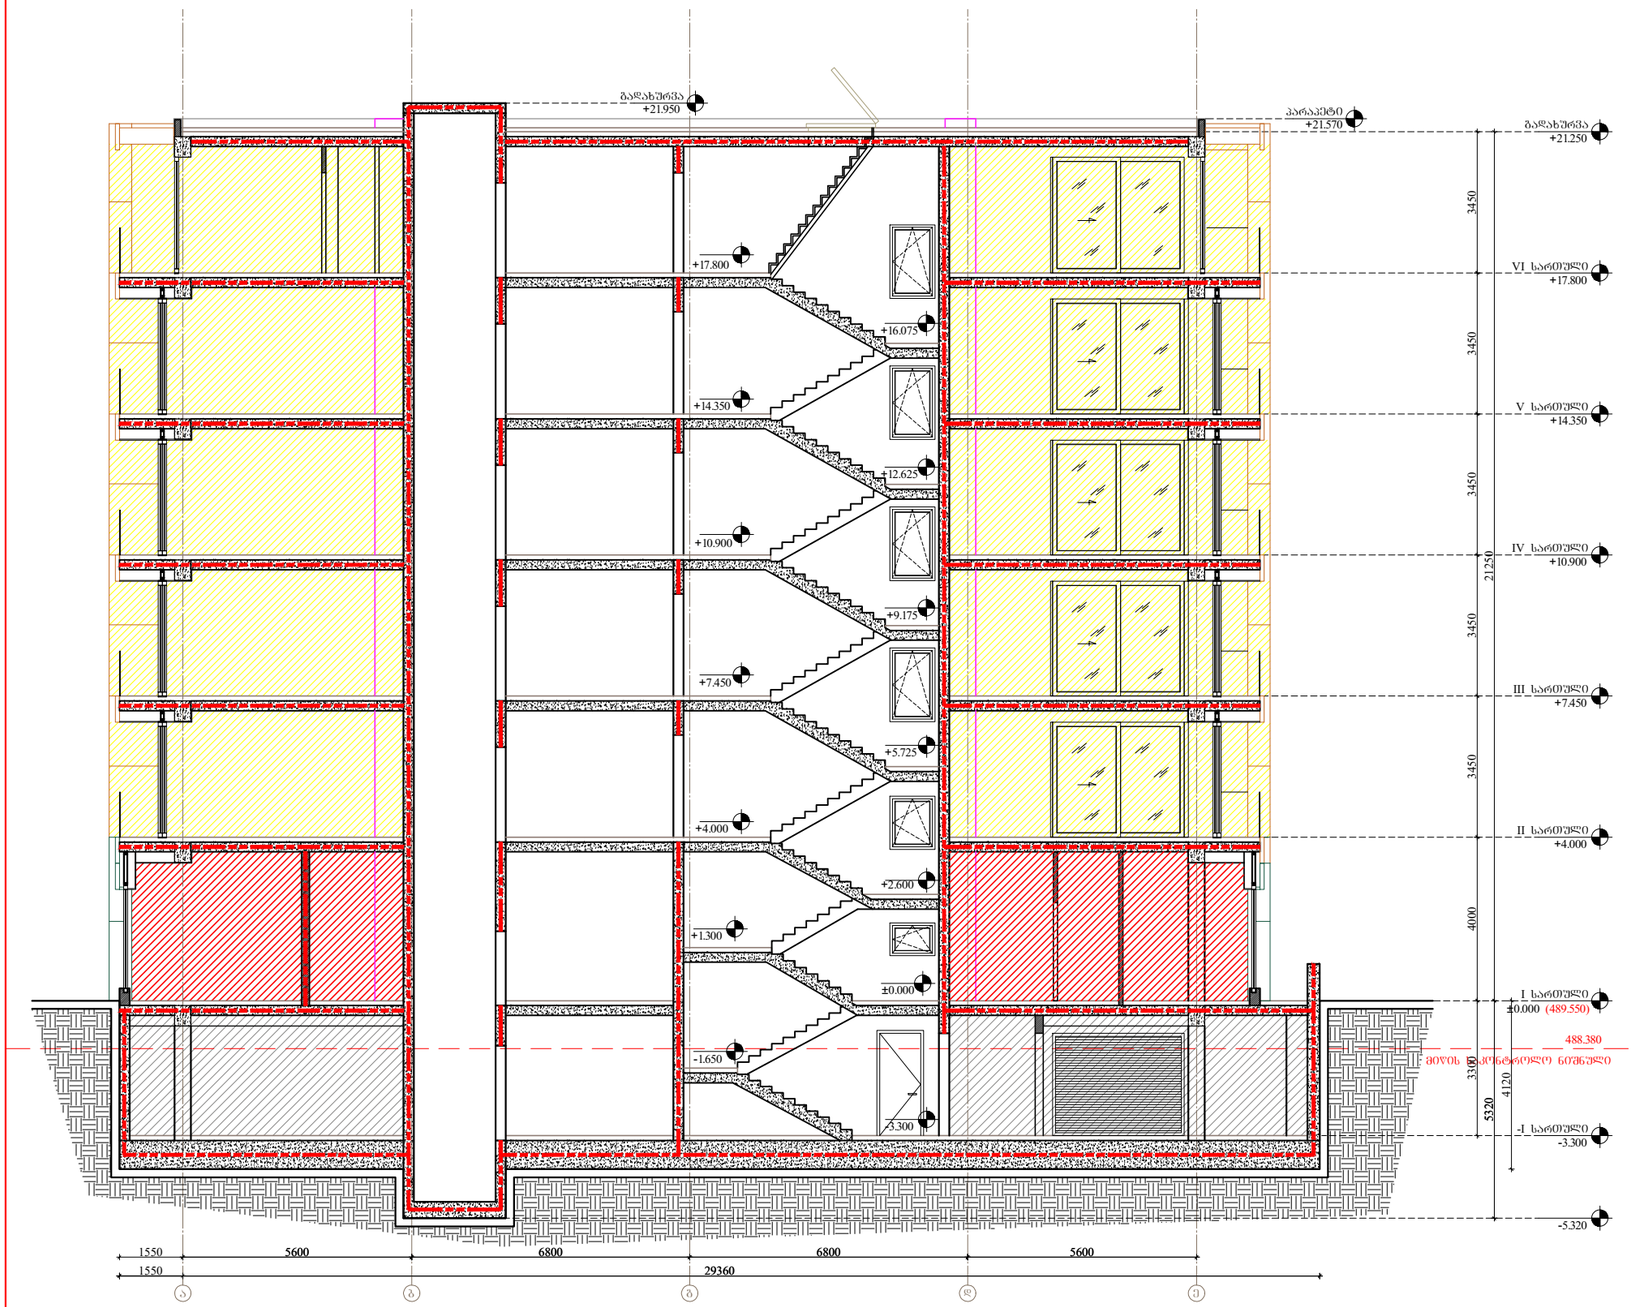


ARCHITECTURE
NEO-A
CONSULTING

გაფრთხილება!
ᲬᲘᲜᲐᲓᲔᲑᲐᲠᲔ ᲓᲝᲙᲣᲛᲔᲜᲢᲘ ᲬᲐᲠᲛᲝᲐᲓᲒᲔᲜᲡ
"ნეო- ა" - ს საკუთრებას. მისი ნებისმიერი ფორმით (მთლიანად ან ნაწილობრივ) გამრავლება, კოპირება ან გავრცელება
"ნეო-ა" - ს წერილობითი ნებართვის გარეშე იკრძალება.

ნახაზები გამიზნულია მხოლოდ კონტრაქტორებისათვის არქიტექტურული ინფორმაციის მისაღებად, მისი გამოყენება არ შეიძლება არცერთ სხვა პროექტში. ზომები უნდა გადამოწმდეს სამშენებლო მოედანზე კონტრაქტორის მიერ. ნახაზი დაბრუნებული უნდა იქნას მოთხოვნისამებრ.

საპროექტო ბიწრი		პროექტი		ნახაზი	
პროექტის არქიტექტორი ნიკოლიოზ ჩხაიძე		მრავალბინიანი საცხოვრებელი სახლი თერგის ქუჩაზე		ჭრილი 1-1	
პროექტის არქიტექტორი ელენე პაპიაშვილი		რევიზია		მასშტაბი	ფორმატი	თარიღი
პროექტის არქიტექტორი ელისაბედ ხუნდაძე		თარიღი	ნომერი	ალწერა	1:150	A3	10.10.2023
პროექტის არქიტექტორი ცია ოქროპირიძე					ფაილის სახე.	DWG
პროექტის არქიტექტორი ელენე ბერიძე					პროექტის ნომერი	001
					ეტაპი	სქემატური პროექტი	შენობელი ა-300

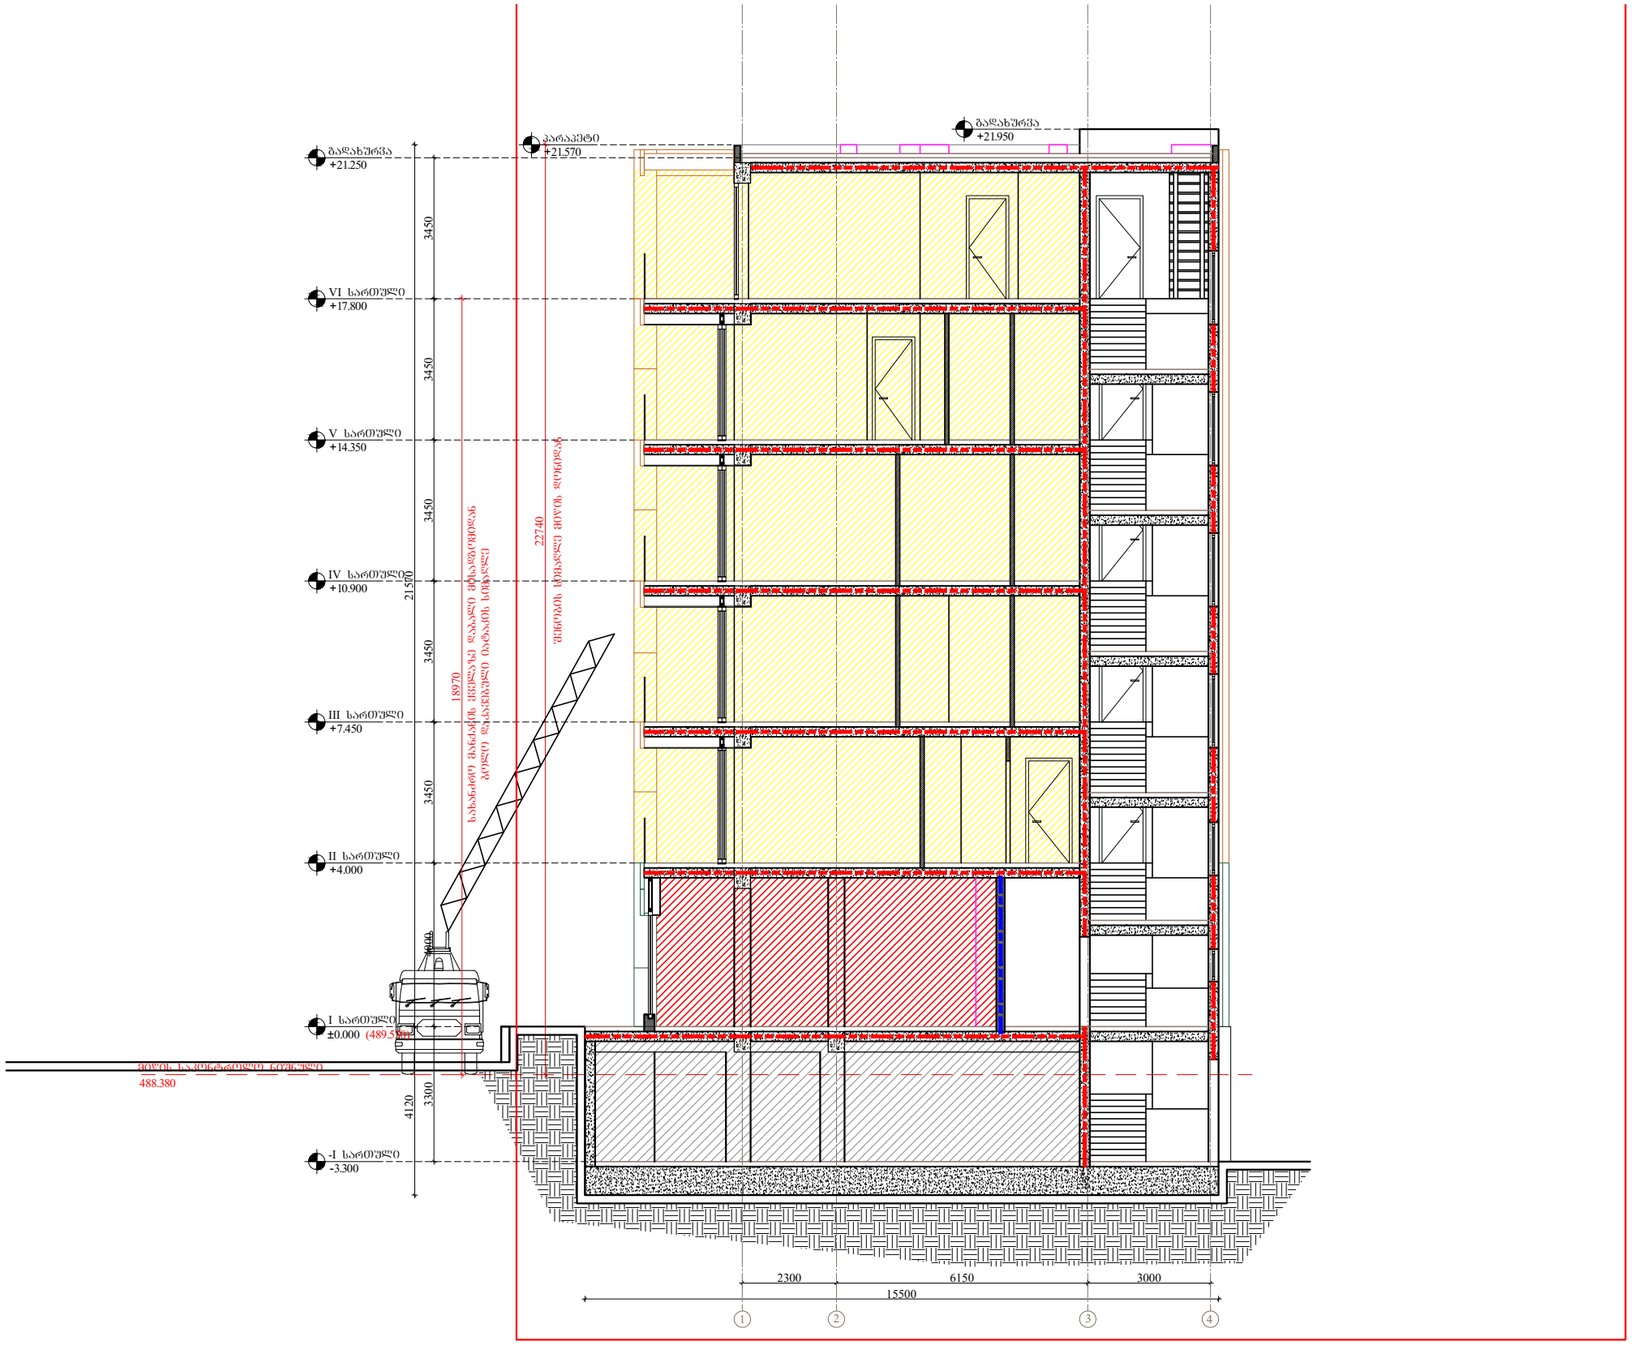

ARCHITECTURE
NEO-A
CONSULTING

გაფრთხილება!
ᲧᲘᲜᲐᲛᲓᲔᲑᲐᲠᲔ ᲓᲝᲙᲣᲛᲔᲜᲢᲘ ᲬᲐᲠᲛᲝᲐᲓᲒᲔᲜᲡ
"ნეო- ა" - ს საკუთრებას. მისი ნებისმიერი ფორმით (მთლიანად ან ნაწილობრივ) გამრავლება, კოპირება ან გავრცელება "ნეო-ა" - ს წერილობითი ნებართვის გარეშე იკრძალება.

ნახაზები გამიზნულია მხოლოდ კონტრაქტორებისათვის არქიტექტურული ინფორმაციის მისაღებად, მისი გამოყენება არ შეიძლება არცერთ სხვა პროექტში. ზომები უნდა გადამოწმდეს სამშენებლო მოედანზე კონტრაქტორის მიერ. ნახაზი დაბრუნებული უნდა იქნას მოთხოვნისამებრ.

საპროექტო ბიურო	
პროექტის არქიტექტორი	ნიკოლოზ ჩხაიძე
პროექტის არქიტექტორი	ელენე კაპანაძვილი
პროექტის არქიტექტორი	ელისაბედ ხუნდაძე
პროექტის არქიტექტორი	ცია ოქრეპირიძე
პროექტის არქიტექტორი	ელენე ბერიძე

პროექტი
მრავალბინიანი საცხოვრებელი სახლი თერგის ქუჩაზე

ნახაზი
ჭრილი 2-2

ეტაპი

ოპერი	ნოემბერი	აღწერა

მასშტაბი	ფორმატი	თარიღი
1:150	A3	10.10.2023
ფაილის სახე		DWG
პროექტის ნომერი	001	შეცვლილი
ეტაპი	სქემატური პროექტი	ა-301