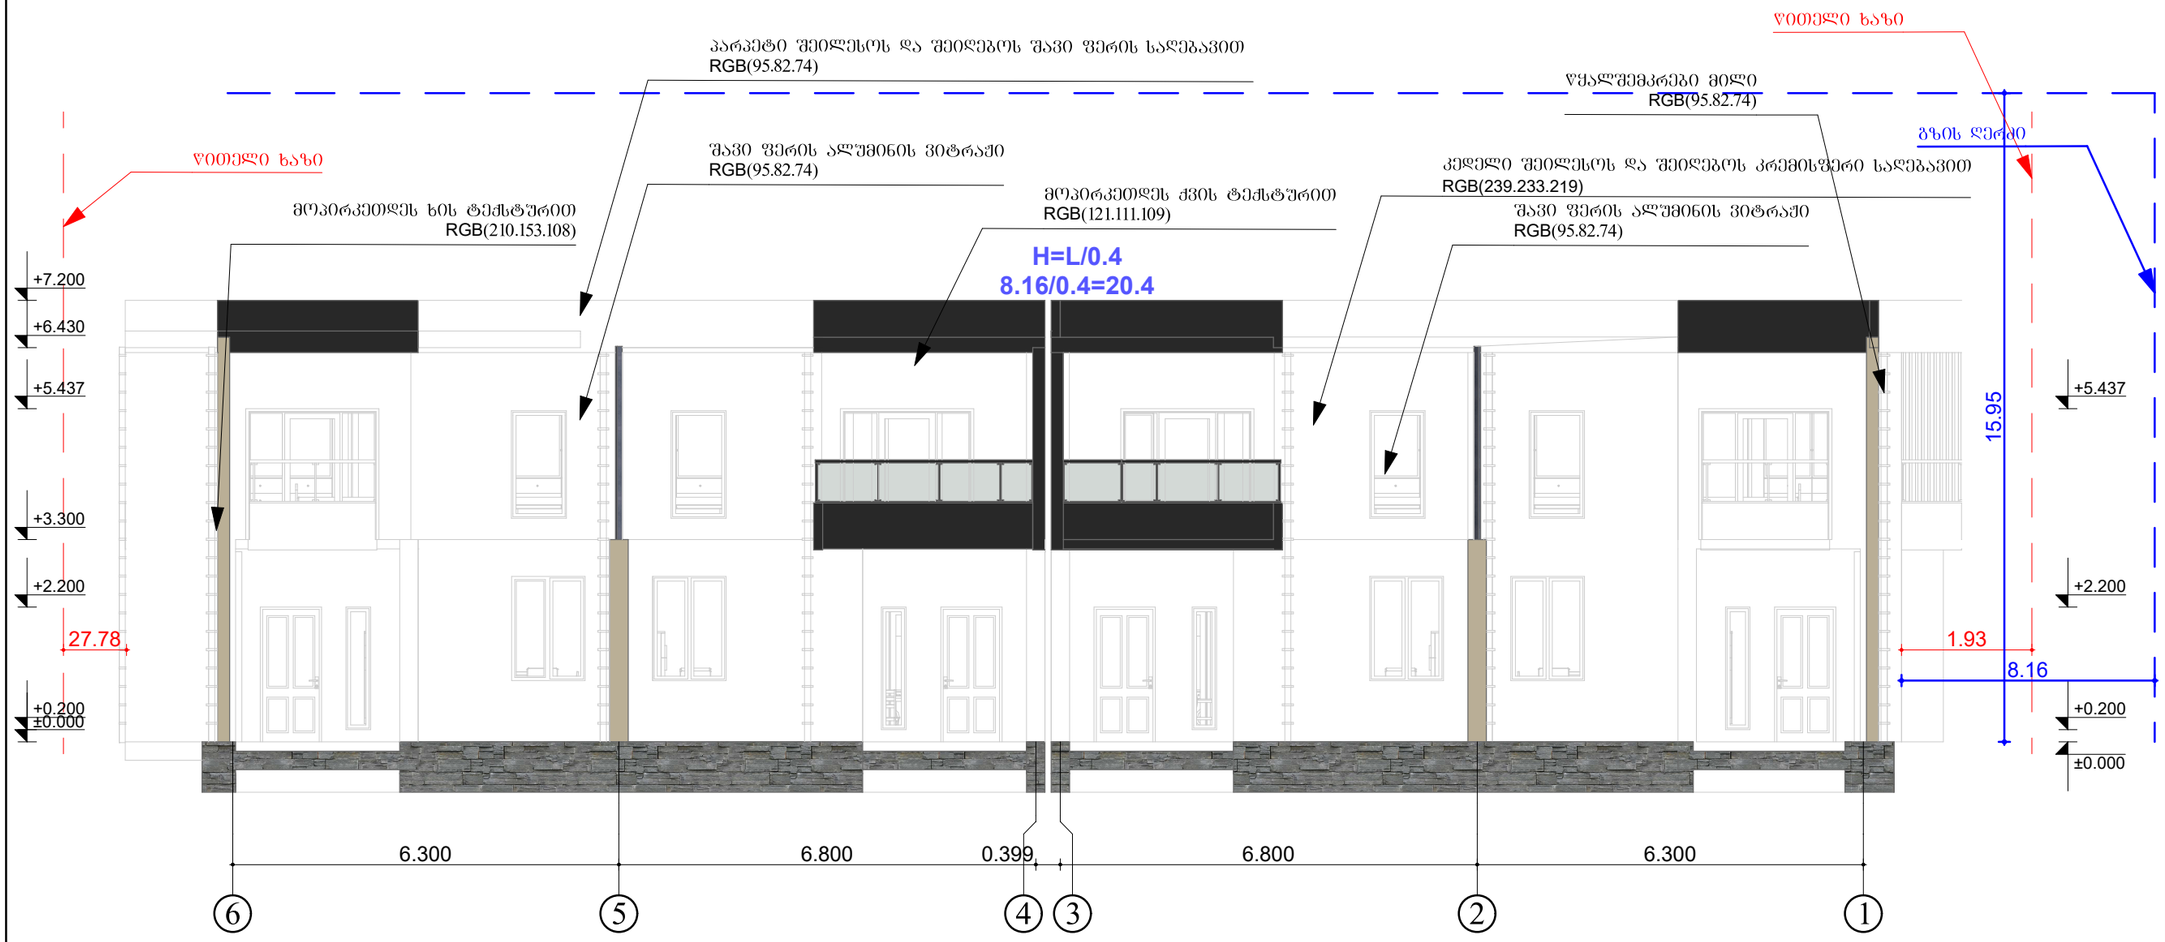

CORE

არქიტექტურა და სანებართვო სერვისები

შ.პ.ს. "ქორ" არქიტექტურა და სანებართვო სერვისები

LTD "CORE" Architecture and permition services

tel: +995 596 84 00 01

დამკვეთი	შპს "იძს ლაინ"

პროექტის დასახელება

ორი ინდივიდუალური ორ ბინიანი საცხოვრებელი სახლი

მისამართი
Address

ქალაქი თბილისი ინტერნატის ქუჩა №20

ს/კ 01.12.14.093.063

არქიტექტურული ნაწილი

ფასადი 6-1

მემსრულებლები		
თანამდებობა	სახელი, გვარი	ხელმოწერა
დირექტორი	ლ.პოხუა	
არქიტექტორი	გ.ჯაჯვლიანი	

ექსპლიკაცია

შენობა 1	შენობა 2
ბინა 1 - 141.6	ბინა 1 - 81.4
საცხ.ფართი - 129	საცხ.ფართი - 78
საზ. 12.6	საზ. 3.4
ბინა 2 - 81.4	ბინა 2 - 157.3
საცხ.ფართი - 78	საცხ.ფართი - 128.9
საზ.ფართი 3.4	საზ.ფართი 28.4

გვერდი	მასშტაბი	ფურცლის ზომა
9	1:100	A3

ქ.თბილისი
2025 წელი

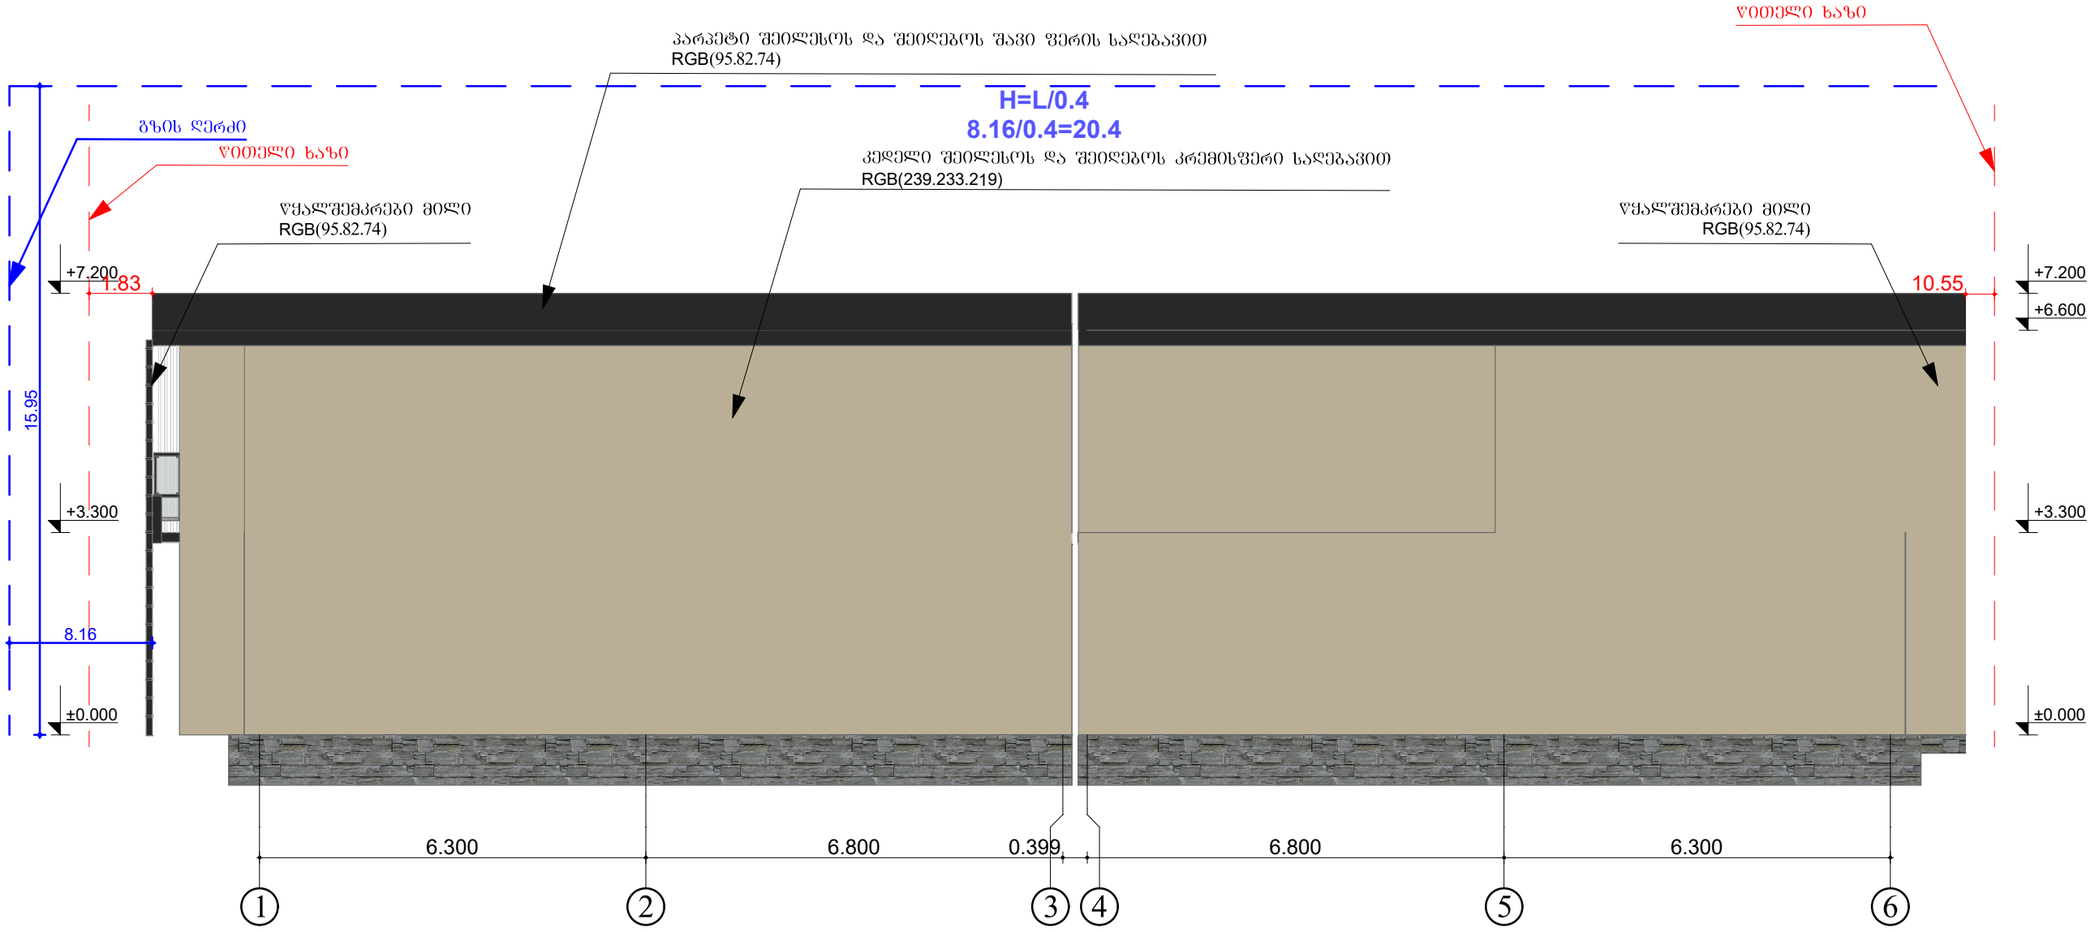

CORE

არქიტექტურა და სანებართვო სერვისები

შ.პ.ს. "ქორ" არქიტექტურა და სანებართვო სერვისები

LTD "CORE" Architecture and permition services

tel: +995 596 84 00 01

დამკვეთი	შპს "იძს ლაინ"

პროექტის დასახელება

ორი ინდივიდუალური ორ ბინიანი საცხოვრებელი სახლი

მისამართი
Address

ქალაქი თბილისი ინტერნატის ქუჩა №20

ს/კ 01.12.14.093.063

არქიტექტურული ნაწილი

ფასადი 1-6

შემსრულებლები		
თანამდებობა	სახელი, გვარი	ხელმოწერა
დირექტორი	ლ.პოპხუა	
არქიტექტორი	გ.ჯაფვლიანი	

ექსპლიკაცია

შენობა 1	შენობა 2
ბინა 1 - 141.6	ბინა 1 - 81.4
საცხ.ფართი - 129	საცხ.ფართი - 78
საზ. 12.6	საზ. 3.4
ბინა 2 - 81.4	ბინა 2 - 157.3
საცხ.ფართი - 78	საცხ.ფართი - 128.9
საზ.ფართი 3.4	საზ.ფართი 28.4

გვერდი	მასშტაბი	ფურცლის ზომა
11	1:100	A3

ქ.თბილისი
2025 წელი

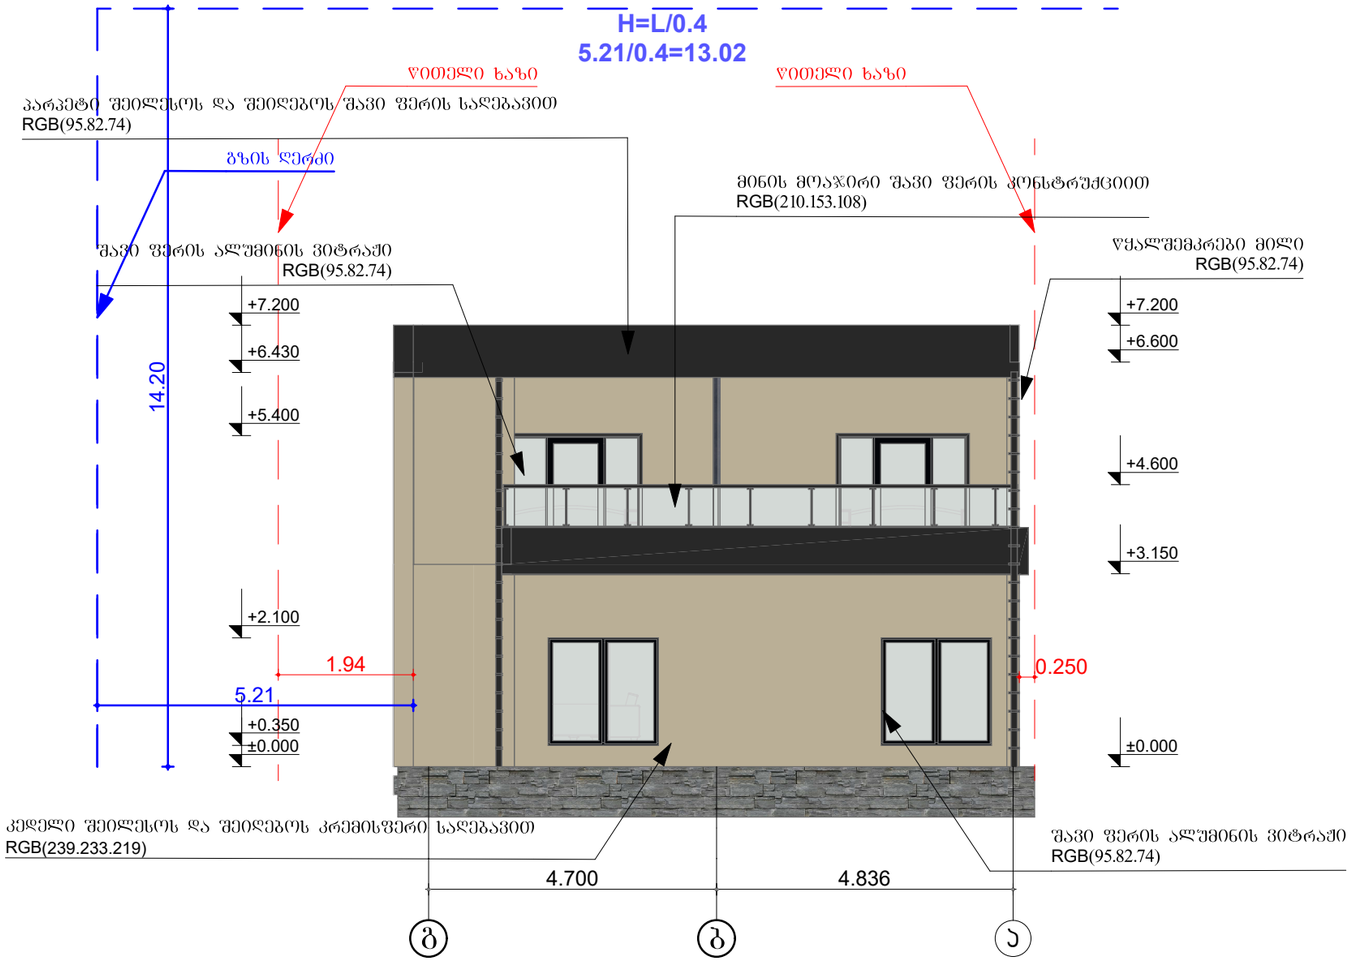

CORE

არქიტექტურა და სანებართვო სერვისები

შ.პ.ს. "ქორ" არქიტექტურა და სანებართვო სერვისები

LTD "CORE" Architecture and permition services

tel: +995 596 84 00 01

დამკვეთი	შპს "იძს ლაინ"

პროექტის დასახელება

ორი ინდივიდუალური ორ ბინიანი საცხოვრებელი სახლი

მისამართი
Address

ჭალაძე თბილისი ინტერნატის ქუჩა №20

ს/კ 01.12.14.093.063

არქიტექტურული ნაწილი

ფასადი გ-ა

შემსრულებლები		
თანამდებობა	სახელი, გვარი	ხელმოწერა
დირექტორი	ლ.პოხუა	
არქიტექტორი	გ.ჯაფვლიანი	

ექსპლიკაცია

შენობა 1	შენობა 2
ბინა 1 - 141.6	ბინა 1 - 81.4
საცხ.ფართი - 129	საცხ.ფართი - 78
საზ. 12.6	საზ. 3.4
ბინა 2 - 81.4	ბინა 2 - 157.3
საცხ.ფართი - 78	საცხ.ფართი - 128.9
საზ.ფართი 3.4	საზ.ფართი 28.4

გვერდი	მასშტაბი	ფურცლის ზომა
12	1:100	A3

ქ.თბილისი
2025 წელი

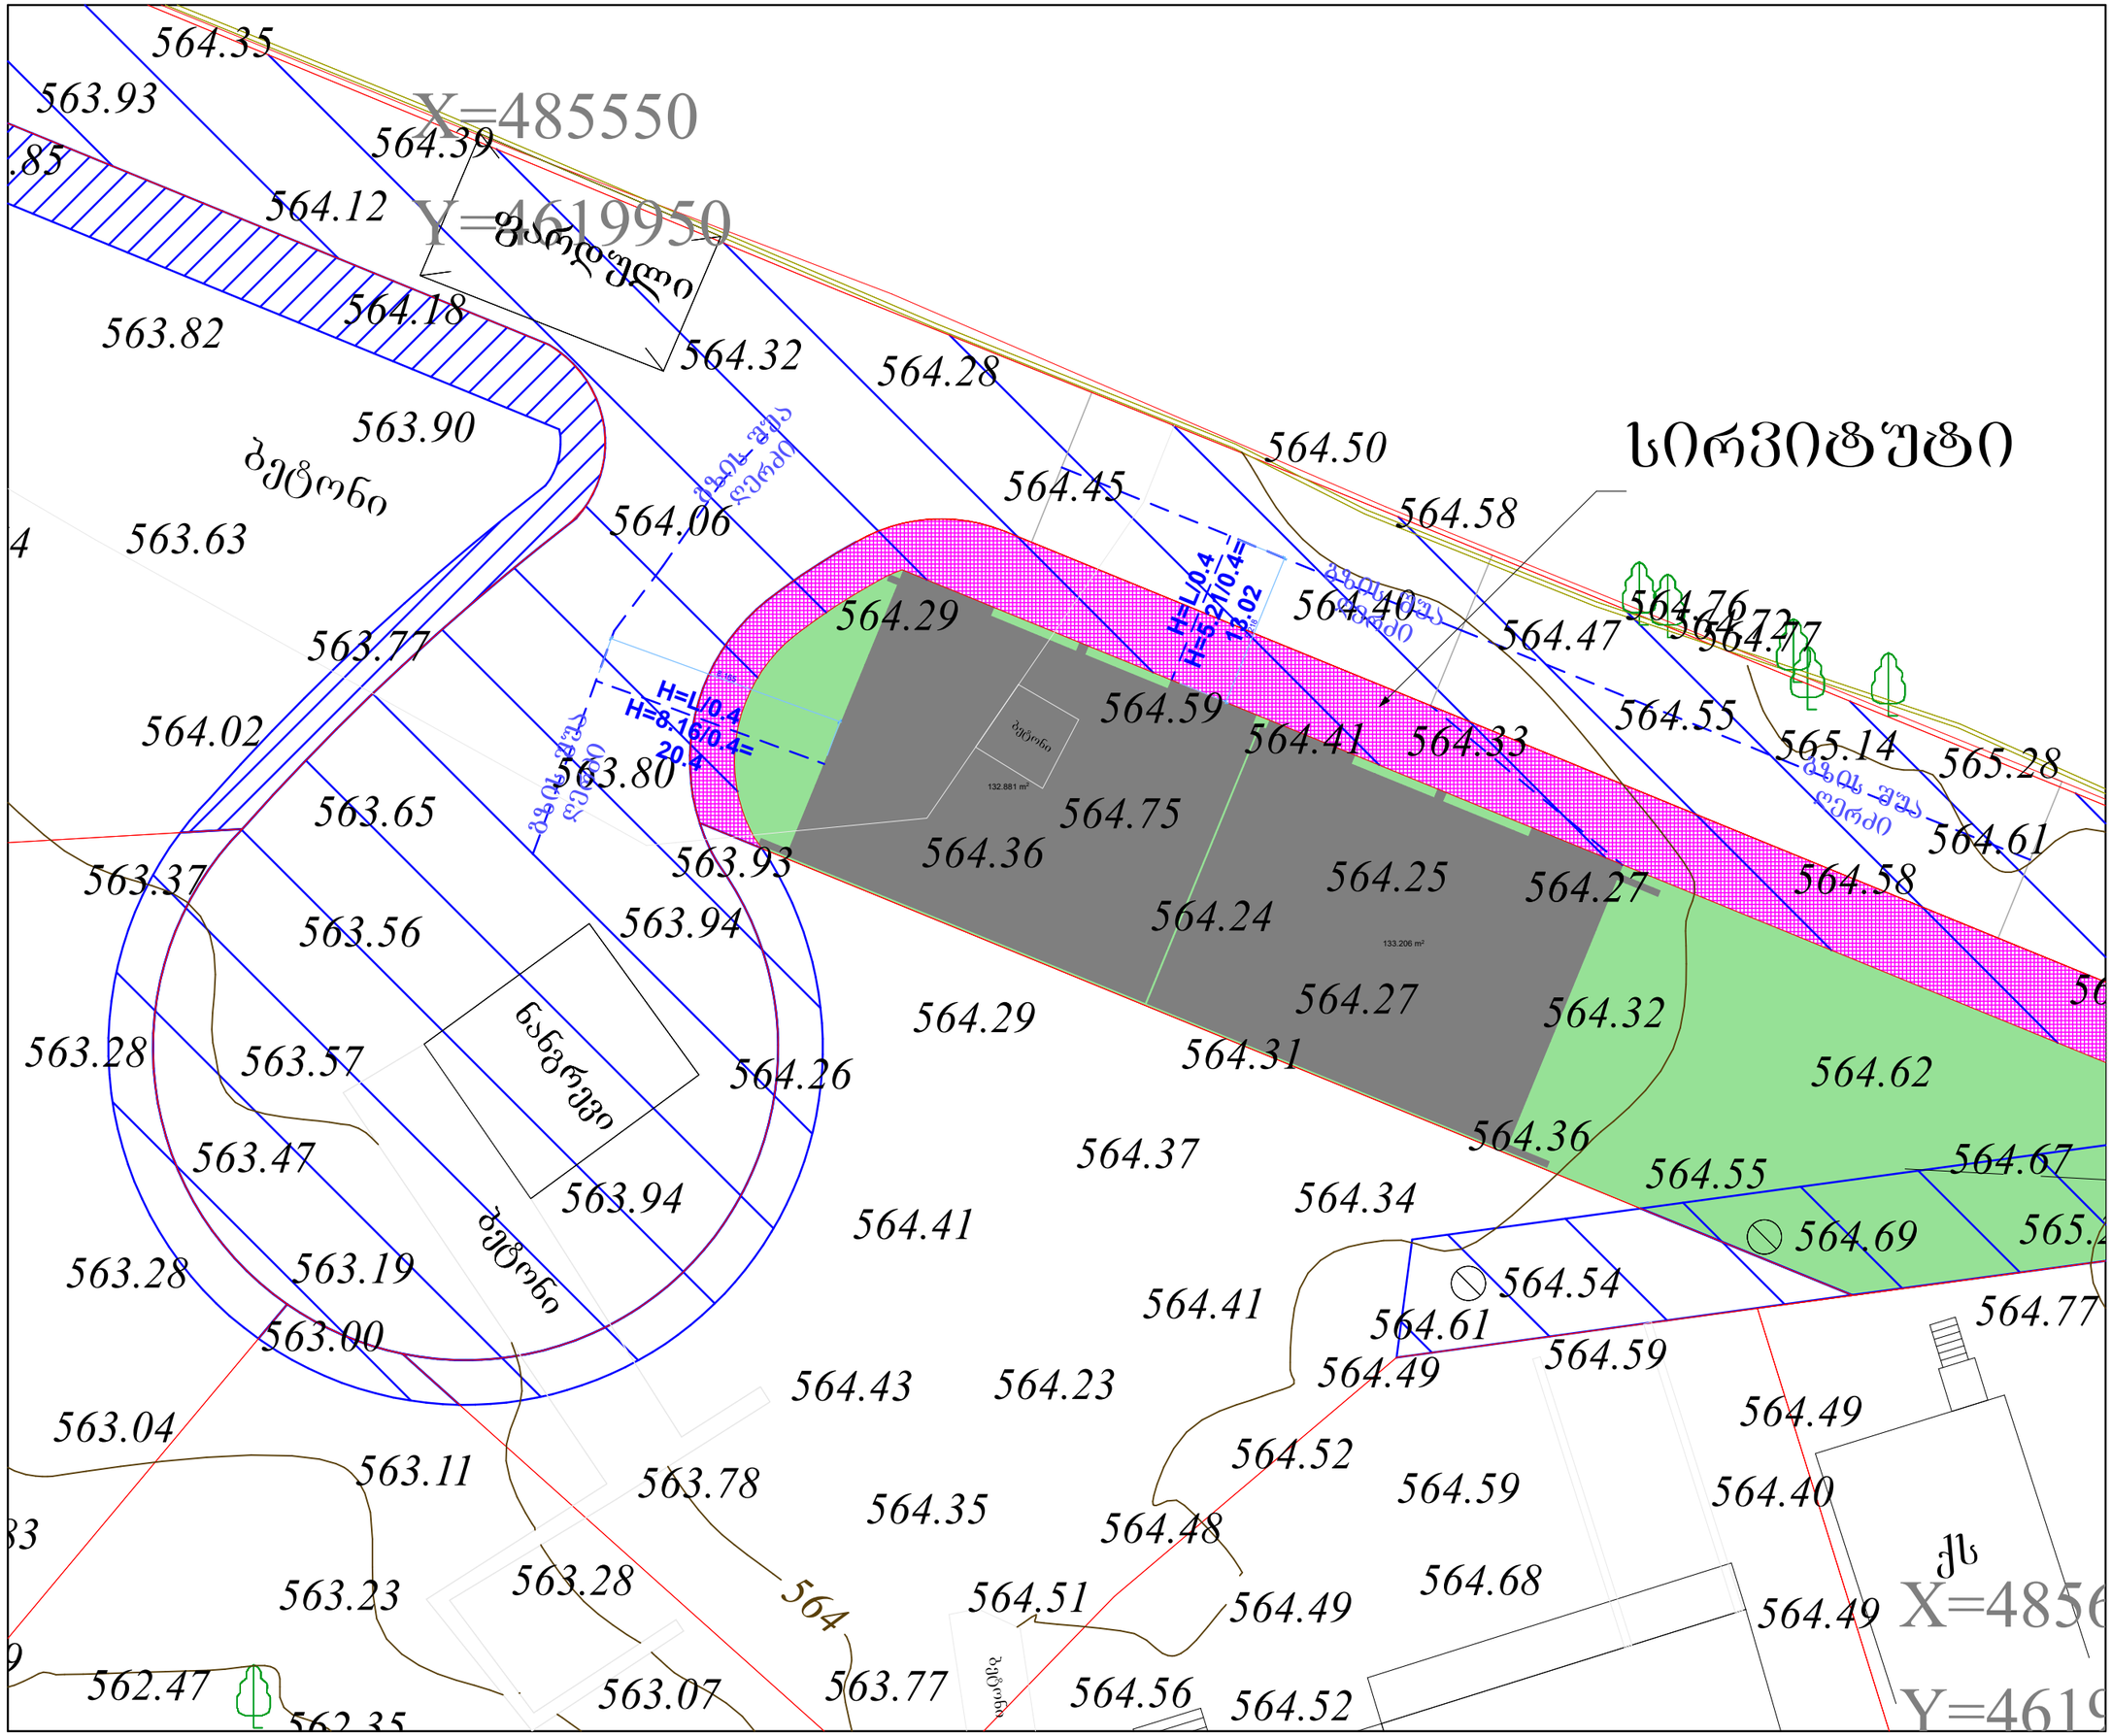

CORE

არქიტექტურა და სანებართვო სერვისები

შ.პ.ს. "ქორ" არქიტექტურა და სანებართვო სერვისები

LTD "CORE" Architecture and permition services

tel: +995 596 84 00 01

დამკვეთი	შპს "იძს ლაინ"

პროექტის დასახელება

ორი ინდივიდუალური ორ ბინიანი საცხოვრებელი სახლი

მისამართი
Address

ჭალაძე თბილისი ინტერნატის ქუჩა №20

ს/კ 01.12.14.093.063

არქიტექტურული ნაწილი

შემსრულებლები		
თანამდებობა	სახელი, გვარი	ხელმოწერა
დირექტორი	ლ.პოხუა	
არქიტექტორი	გ.ჯაფვლიანი	

გვერდი	მასშტაბი	ფურცლის ზომა
A.01.1	1:200	A3

ქ.თბილისი
2024 წელი