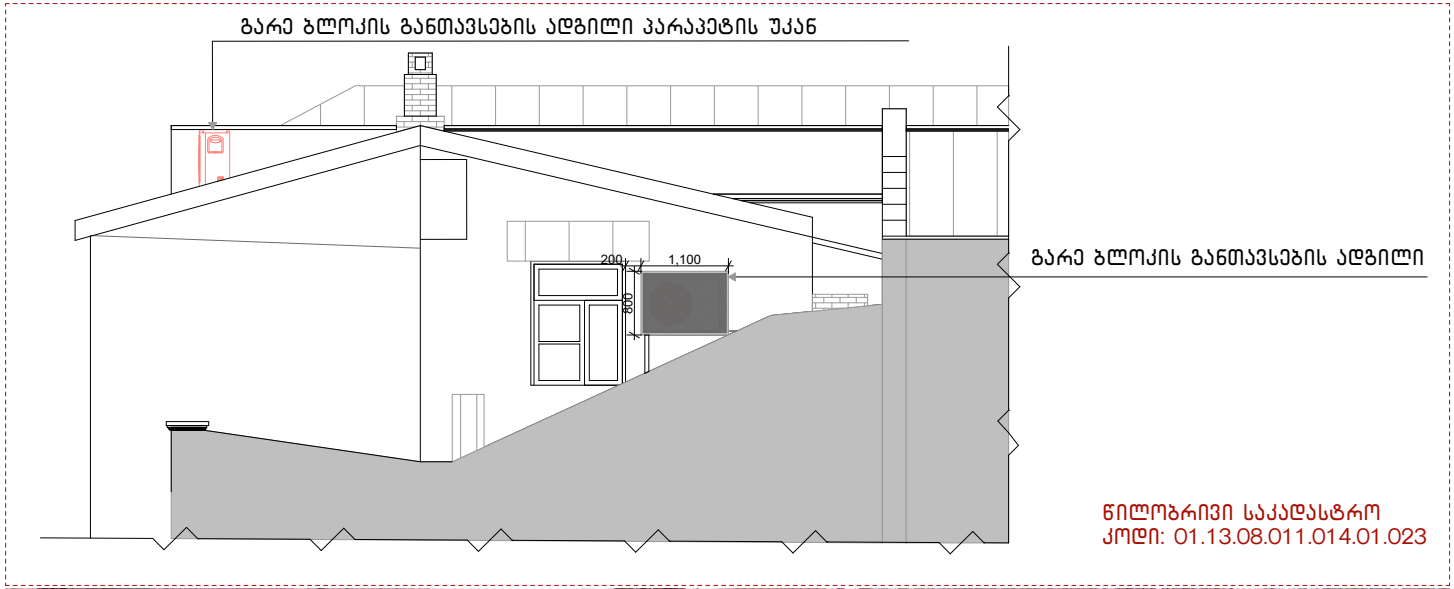



მისამართი:
დ. უზნაძის ქ. №54

საკადასტრო კოდი:
01.13.08.011.014

წილობრივი საკადასტრო კოდი:
01.13.08.011.014.01.023

სავენტილაციო მილის განთავსების ტრაექტორია

მასშტაბი	1 : 100
თარიღი	11/12/2024

არქიტექტორი:





მისამართი:
დ. უზნაძის ქ. №54

საკადასტრო კოდი:
01.13.08.011.014

წილობრივი
საკადასტრო კოდი:
01.13.08.011.014.01.023

სავენტილაციო მილის
განთავსების ტრაექტორია

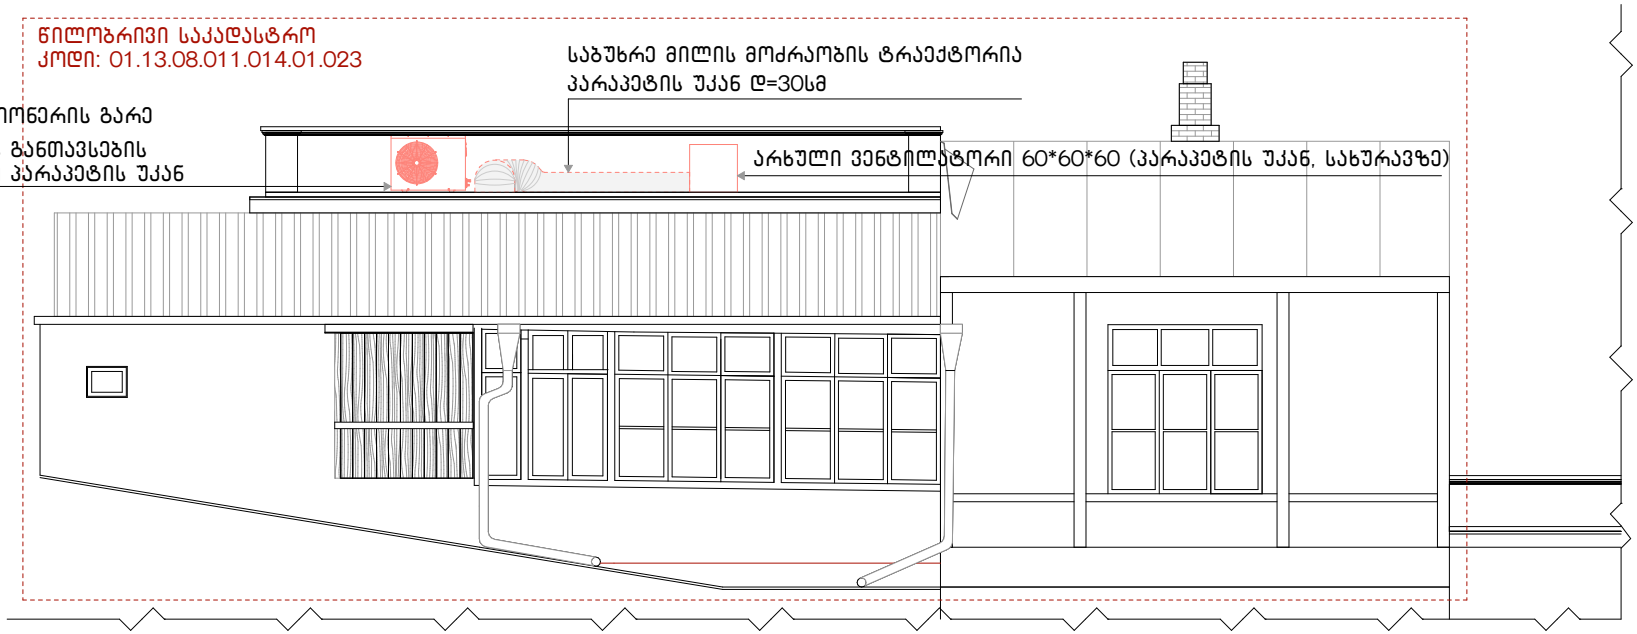მასშტაბი	1 : 100
თარიღი	11/12/2024

არქიტექტორი: